

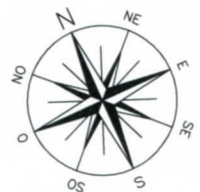


PLANIMETRIA
Scala 1:1000

ALL. 1

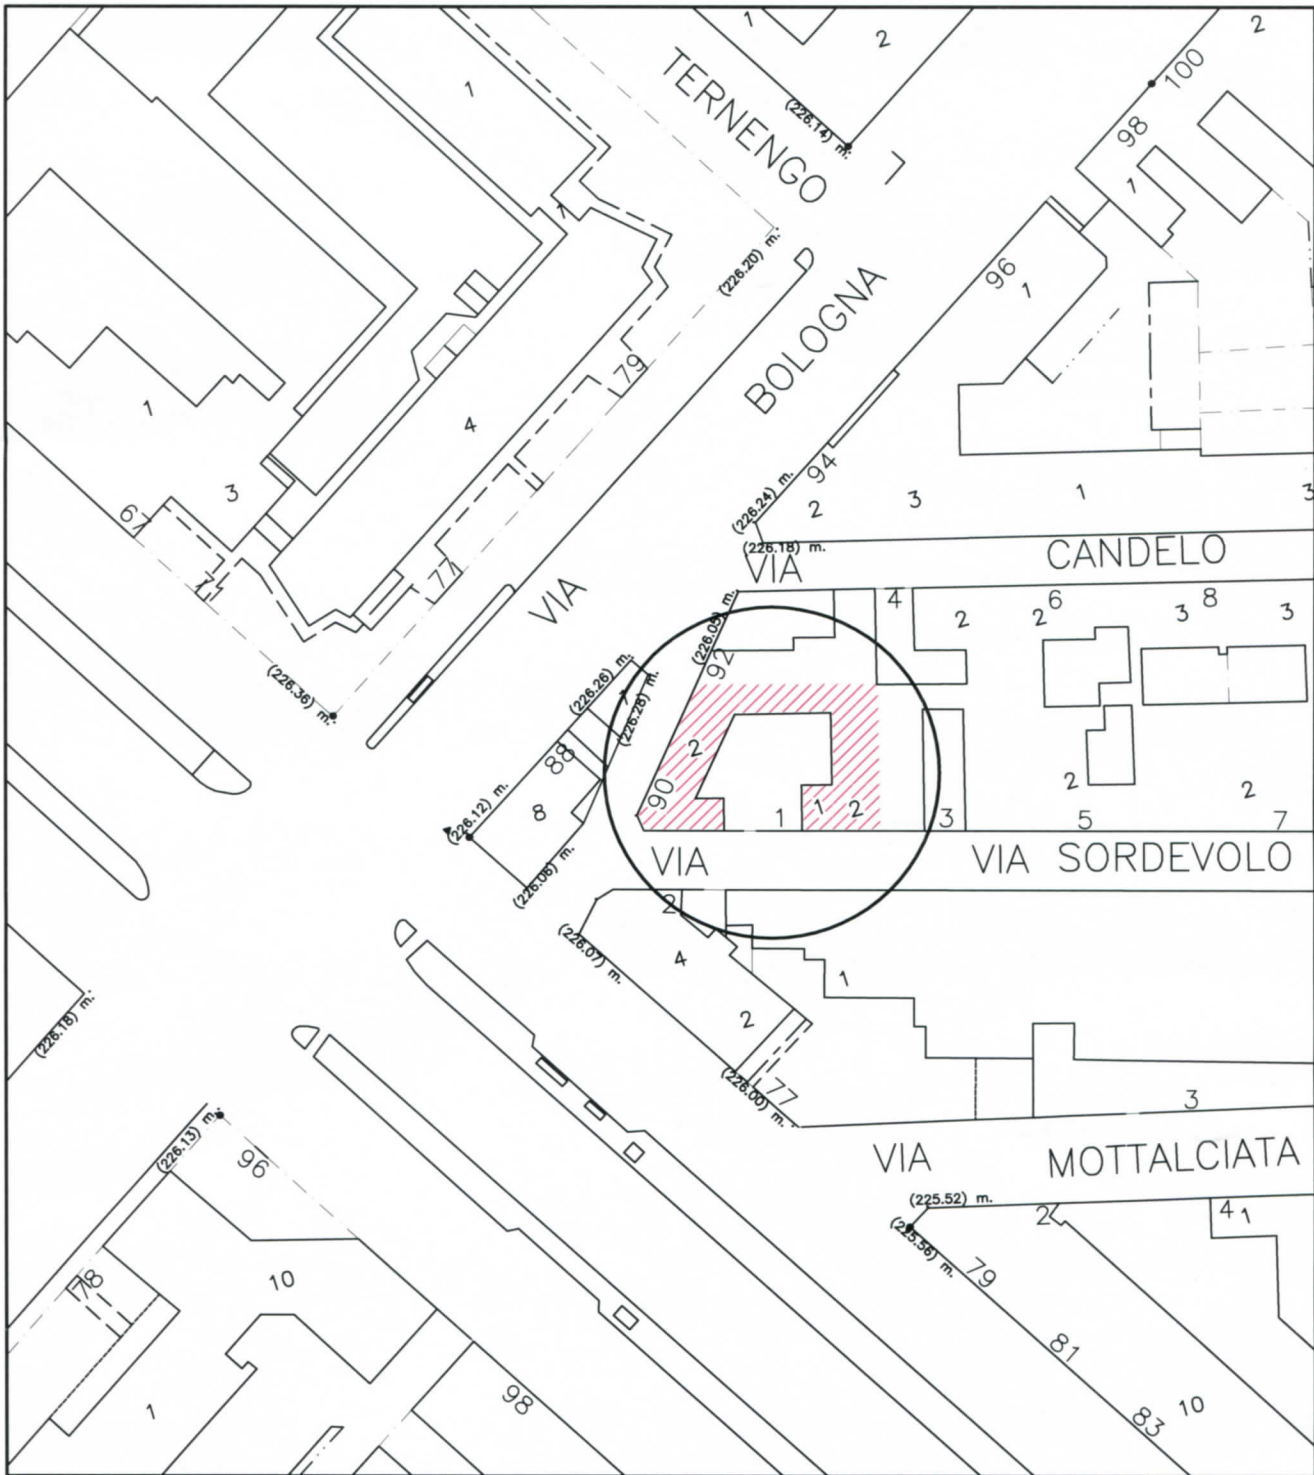


PIANTA PIANO INTERRATO

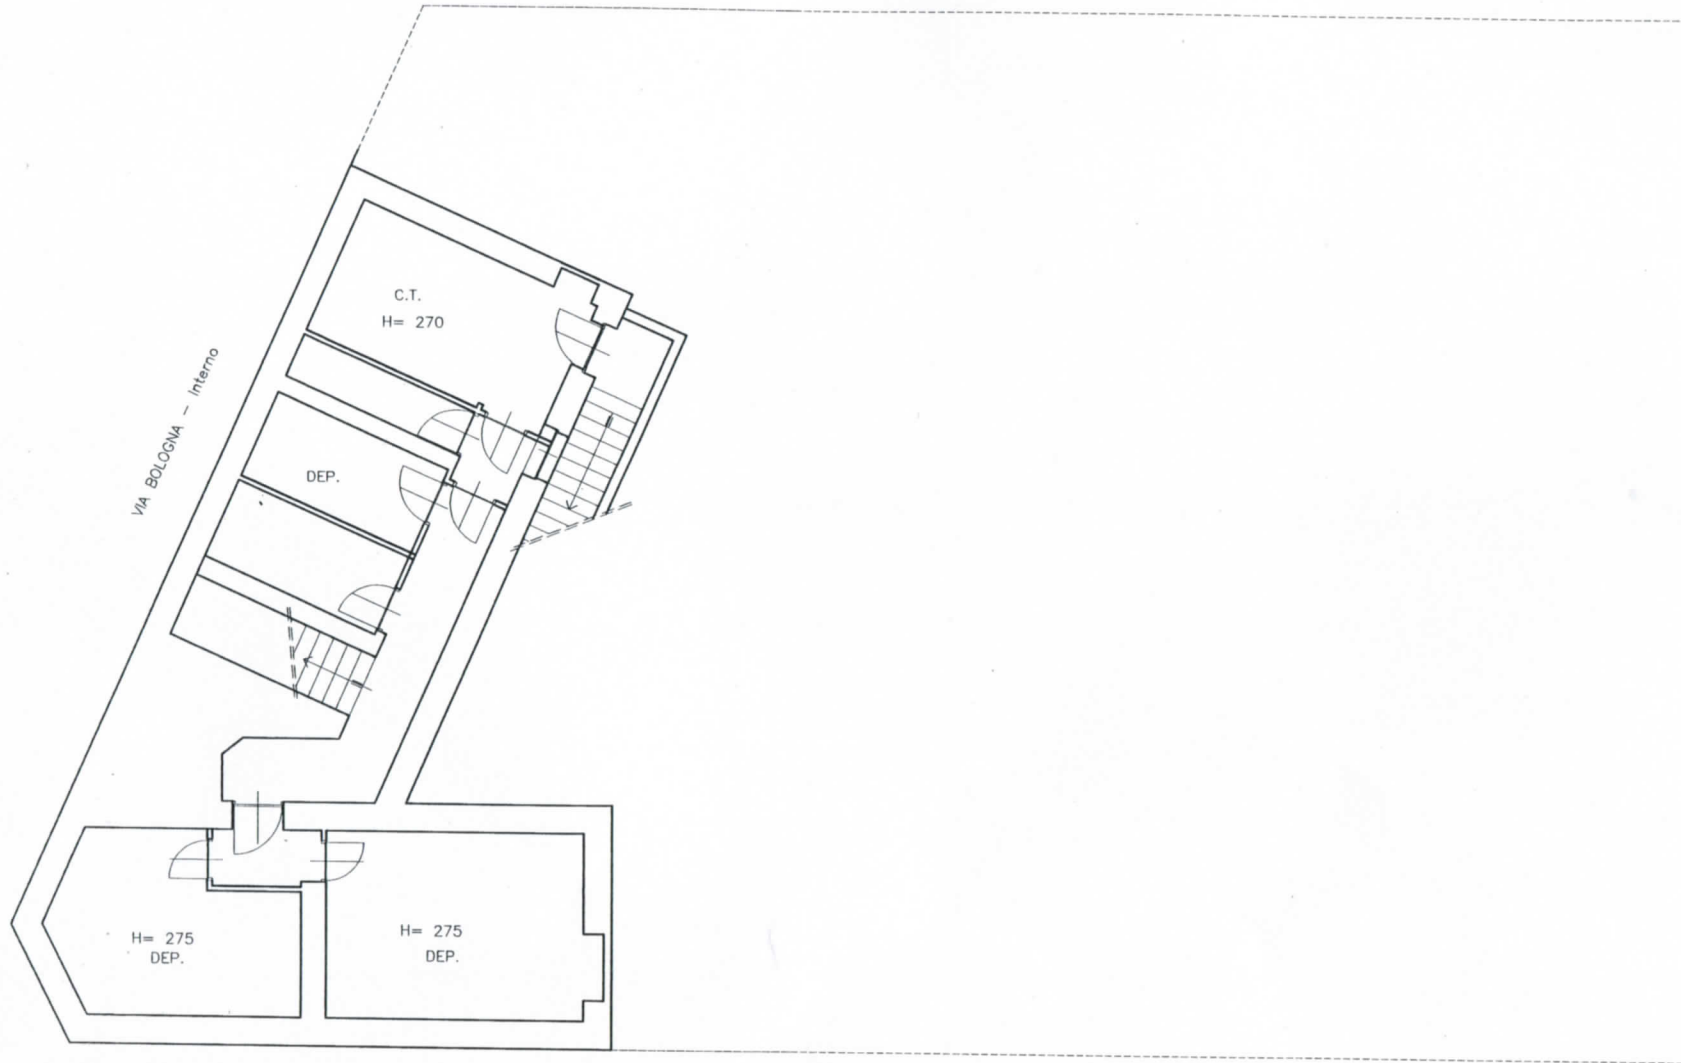


PIANTA PIANO TERRENO

ALTRA PROPRIETA'

LUCERNARI m. 1.14 x 1.40 tipo Velux

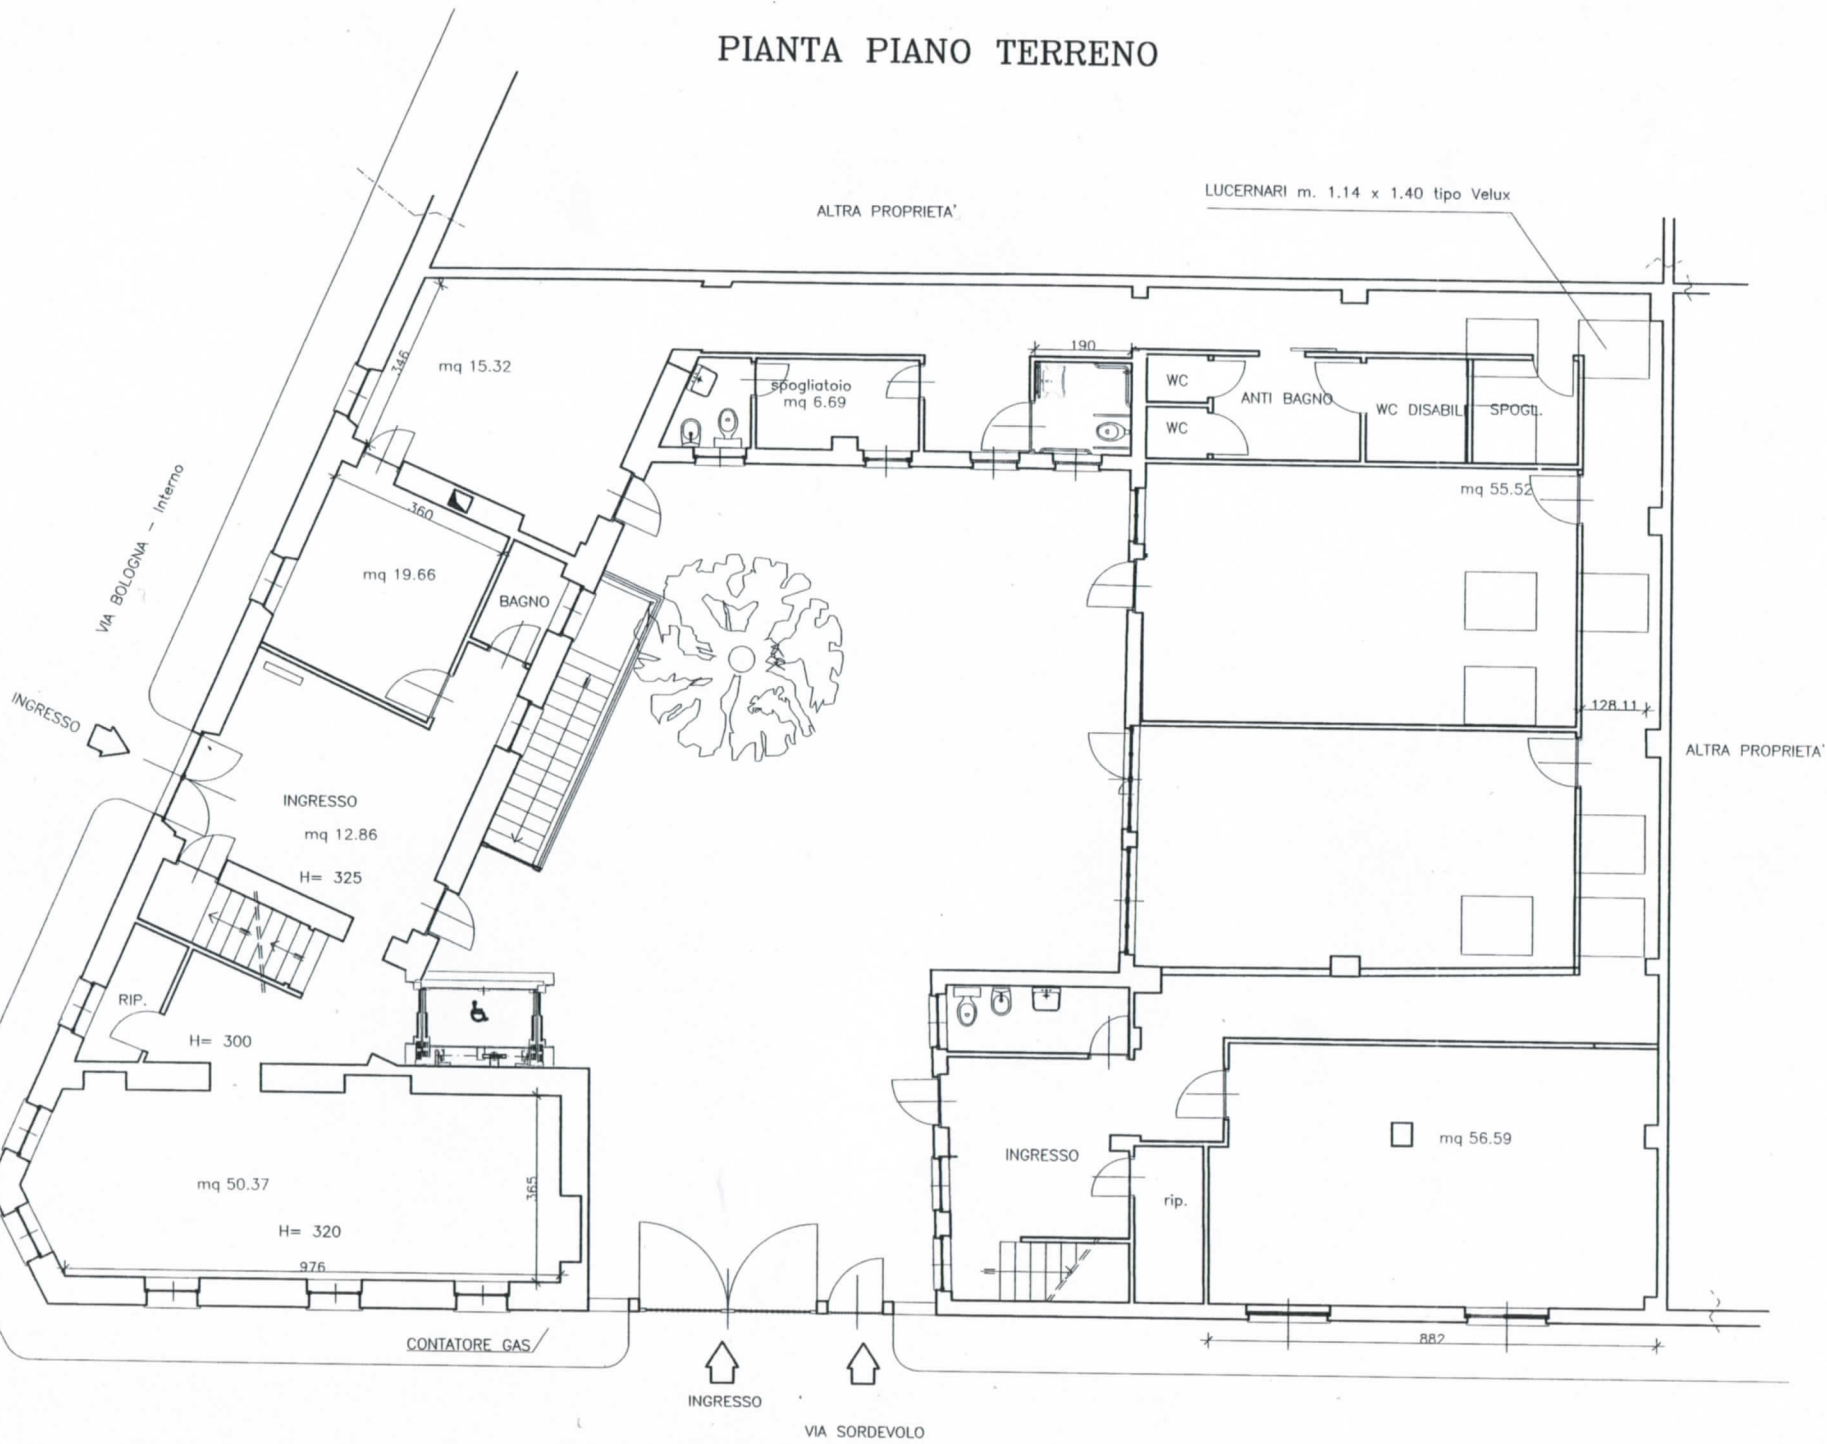

PIANTA PIANO PRIMO

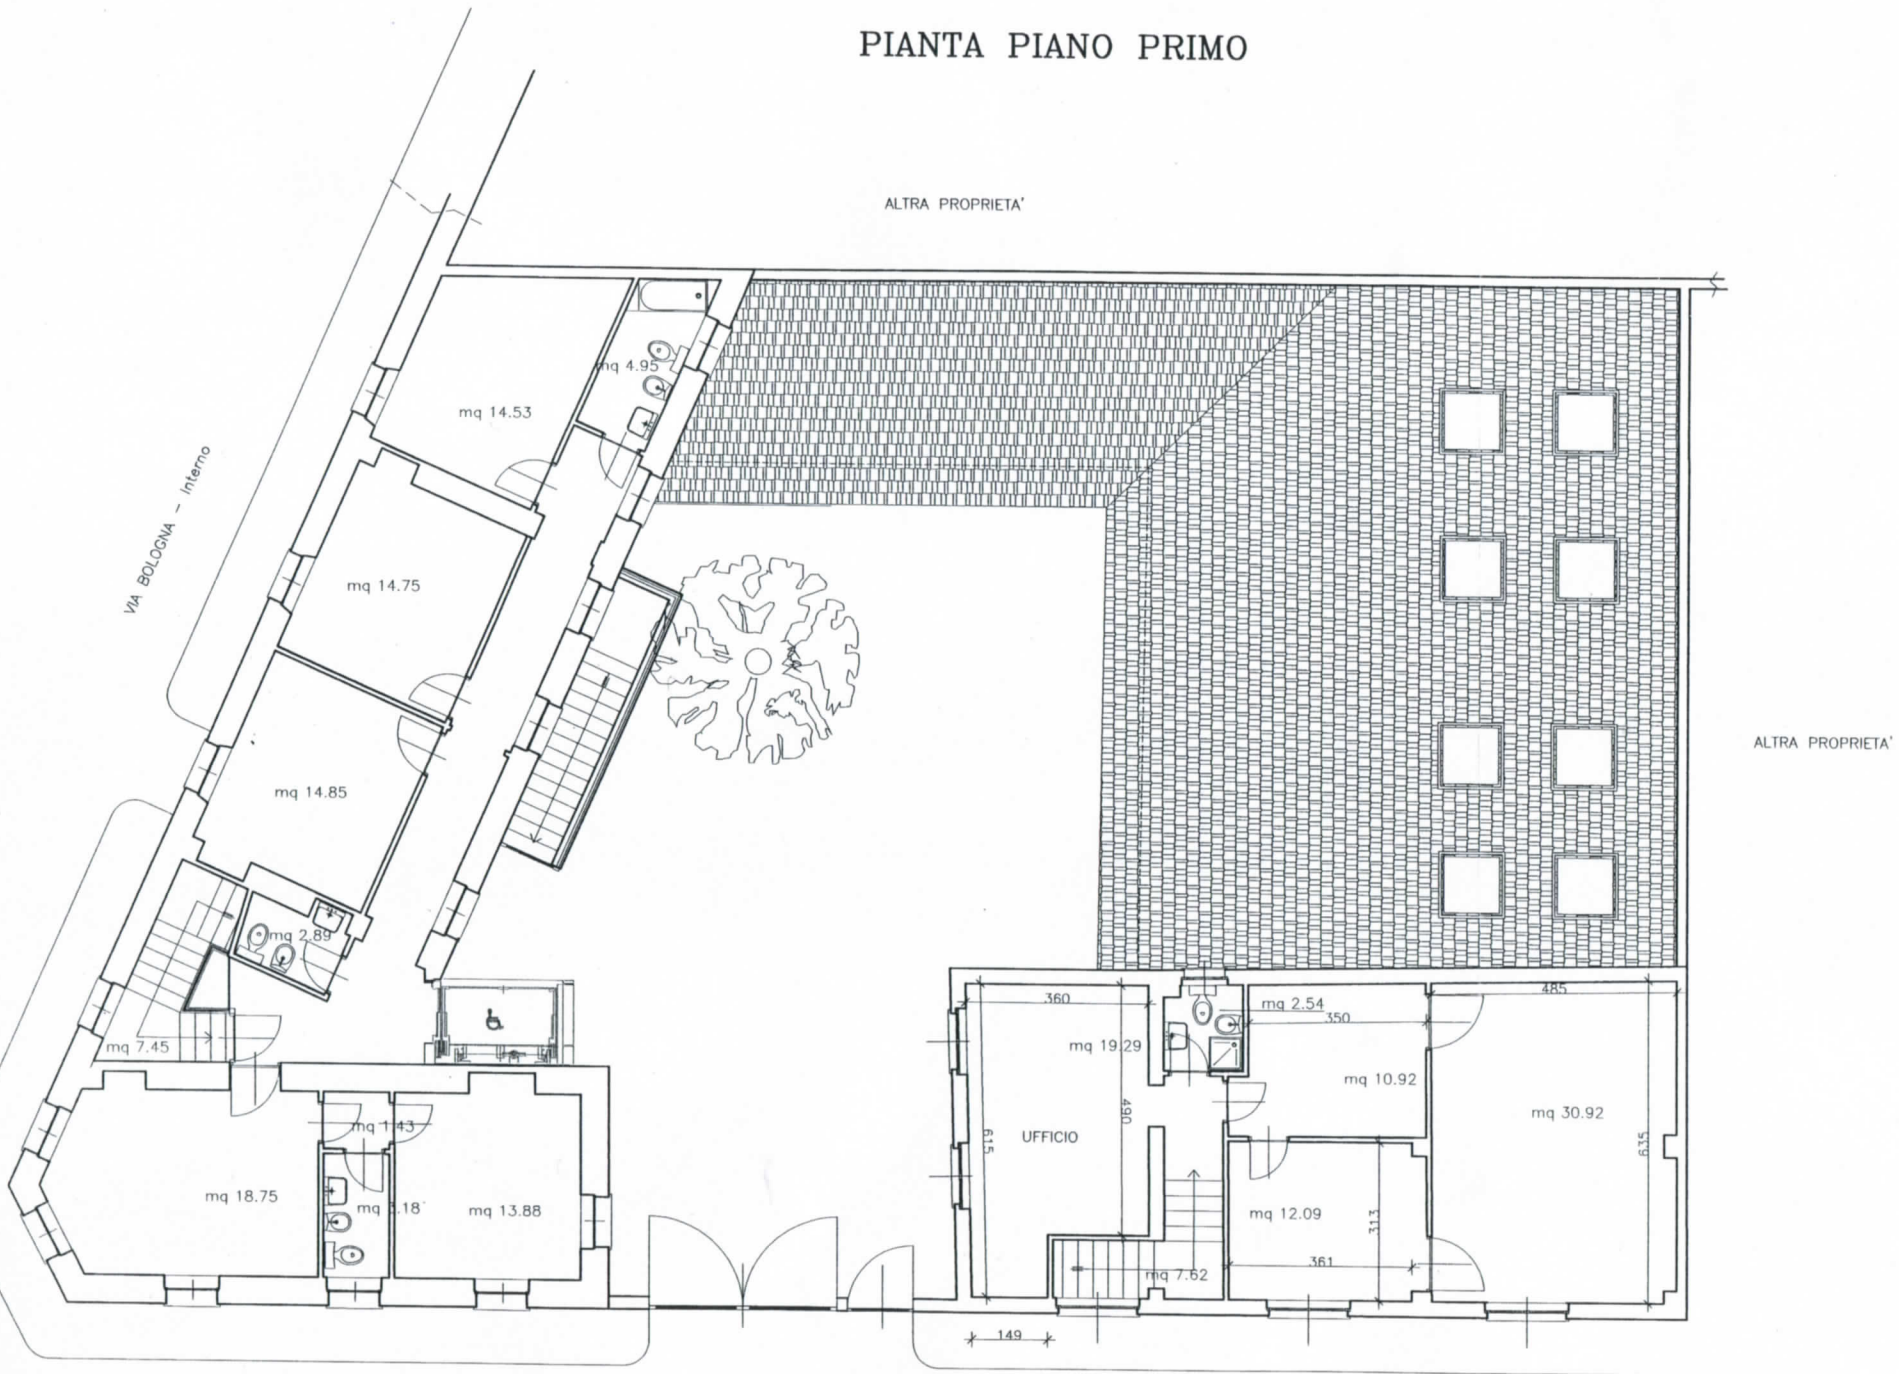

VIA BOLOGNA - Interno

ALTRA PROPRIETA'

ALTRA PROPRIETA'

VIA SORDEVOLO