



CITTA' DI TORINO

ALL. 2

DIVISIONE SERVIZI SOCIALI
Vice Direzione Logistica
Settore Risorse Strumentali

SERVIZIO DI AUTONOMIA
VIA PEANO 3

PLANIMETRIA STATO DI FATTO

OGGETTO

PIANTA PIANO RIALZATO


NOME-FILE Scala Plot
1=5

RIFERIMENTO

SCALA
1:50

ELABORATO

EV	MODIFICHE	DATA	DISEGNATORE

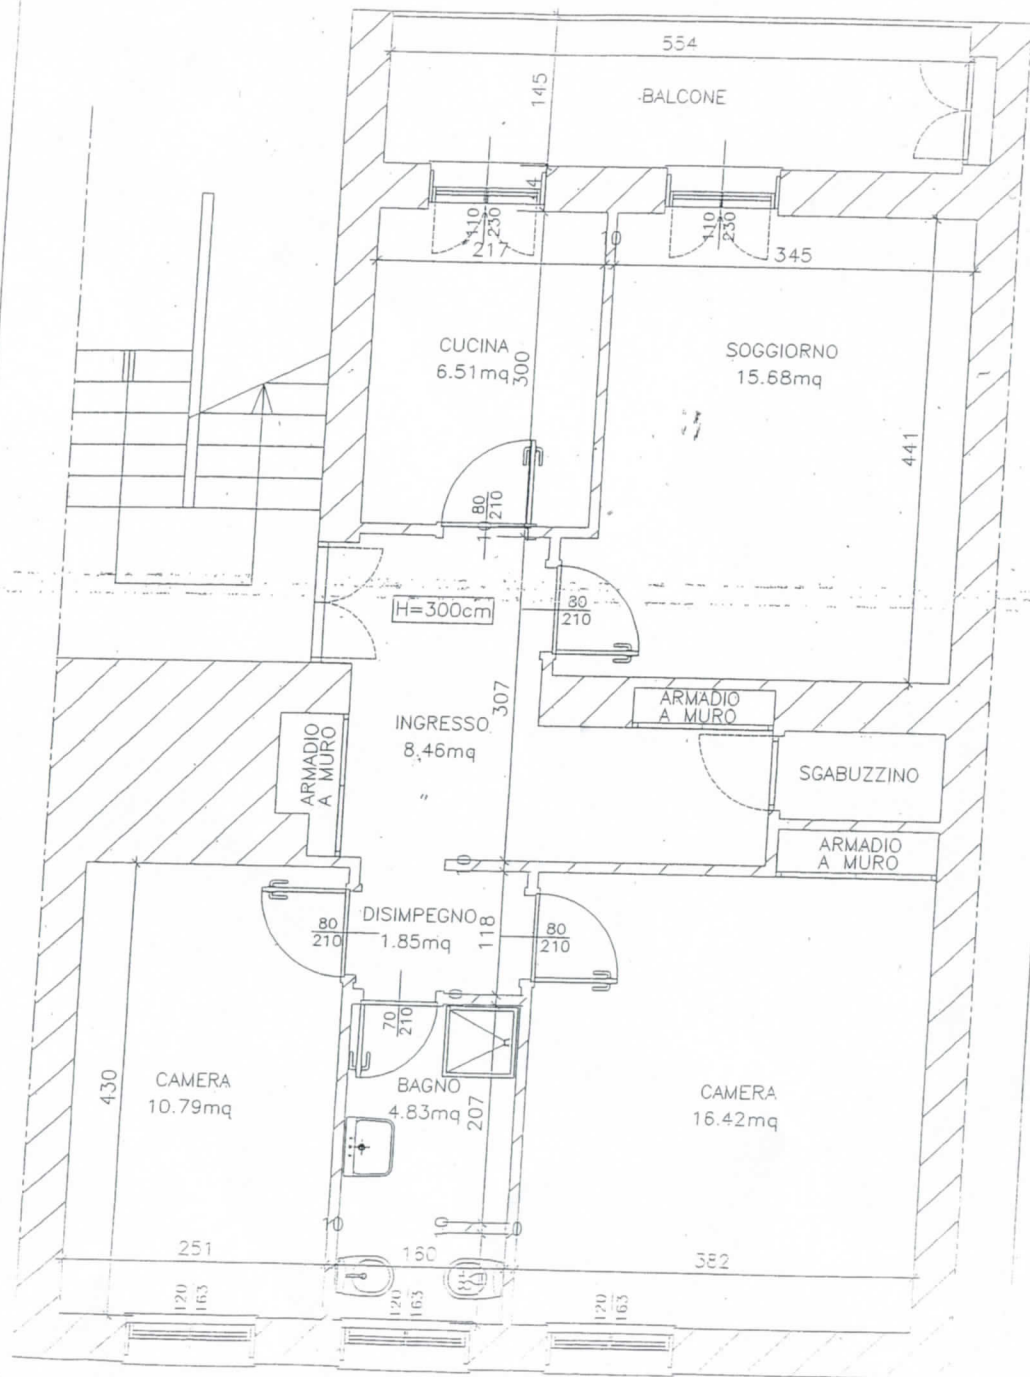




131 NUOVO CATASTO EDILIZIO URBANO

(R. DECRETO-LEGGE 15 APRILE 1950, N. 450)

Planimetria dell'immobile situato nel Comune di TORINO Via PEANO N. 3

Ditta AMMINISTRAZIONE DELLA PROVINCIA DI TORINO

Allegata alla dichiarazione presentata all'Ufficio Tecnico Erariale di TORINO

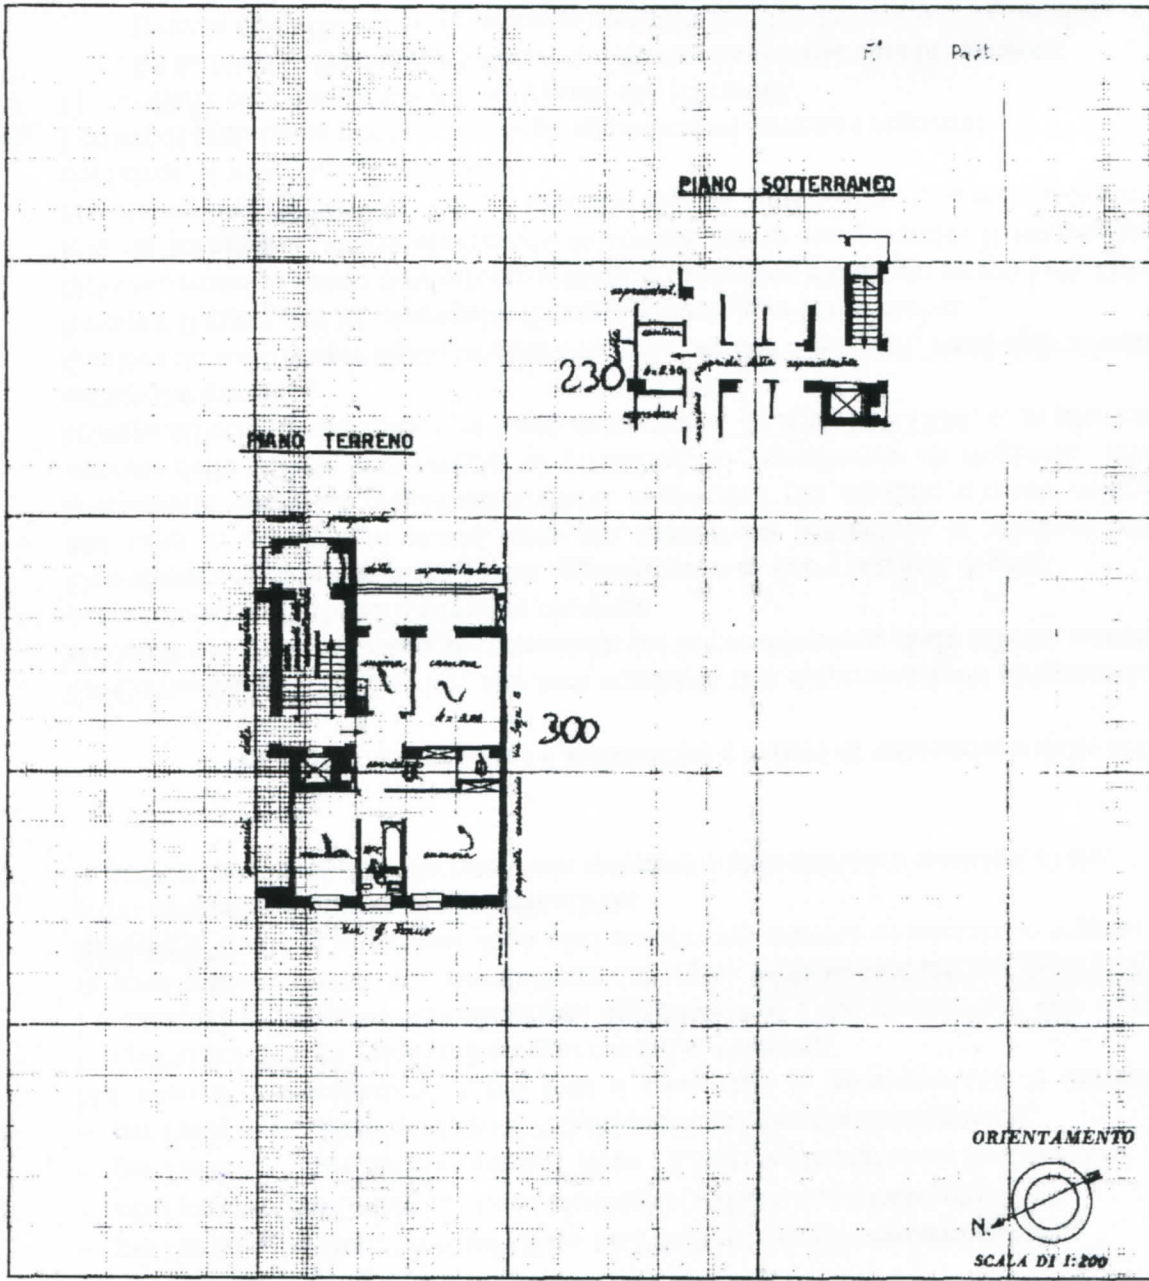

SPAZIO RISERVATO PER LE ANNOTAZIONI D'UFFICIO

DATA
PROT. N°

APR 1957

28
1875

Compilata dal DOTT. ING.
(Titolo, nome e cognome del tecnico)

MARIO ACTIS PERINETTI

Iscritto all'Albo de... INGEGNERI

della Provincia di TORINO

DATA

10 APR, 1957,

Firma:

Mario Actis Perinetti