


1 ALL. 8

VIA SIDOLI, 78

PROGETTO  
PIANTA PIANO SECONDO  
h = 3,10 m.

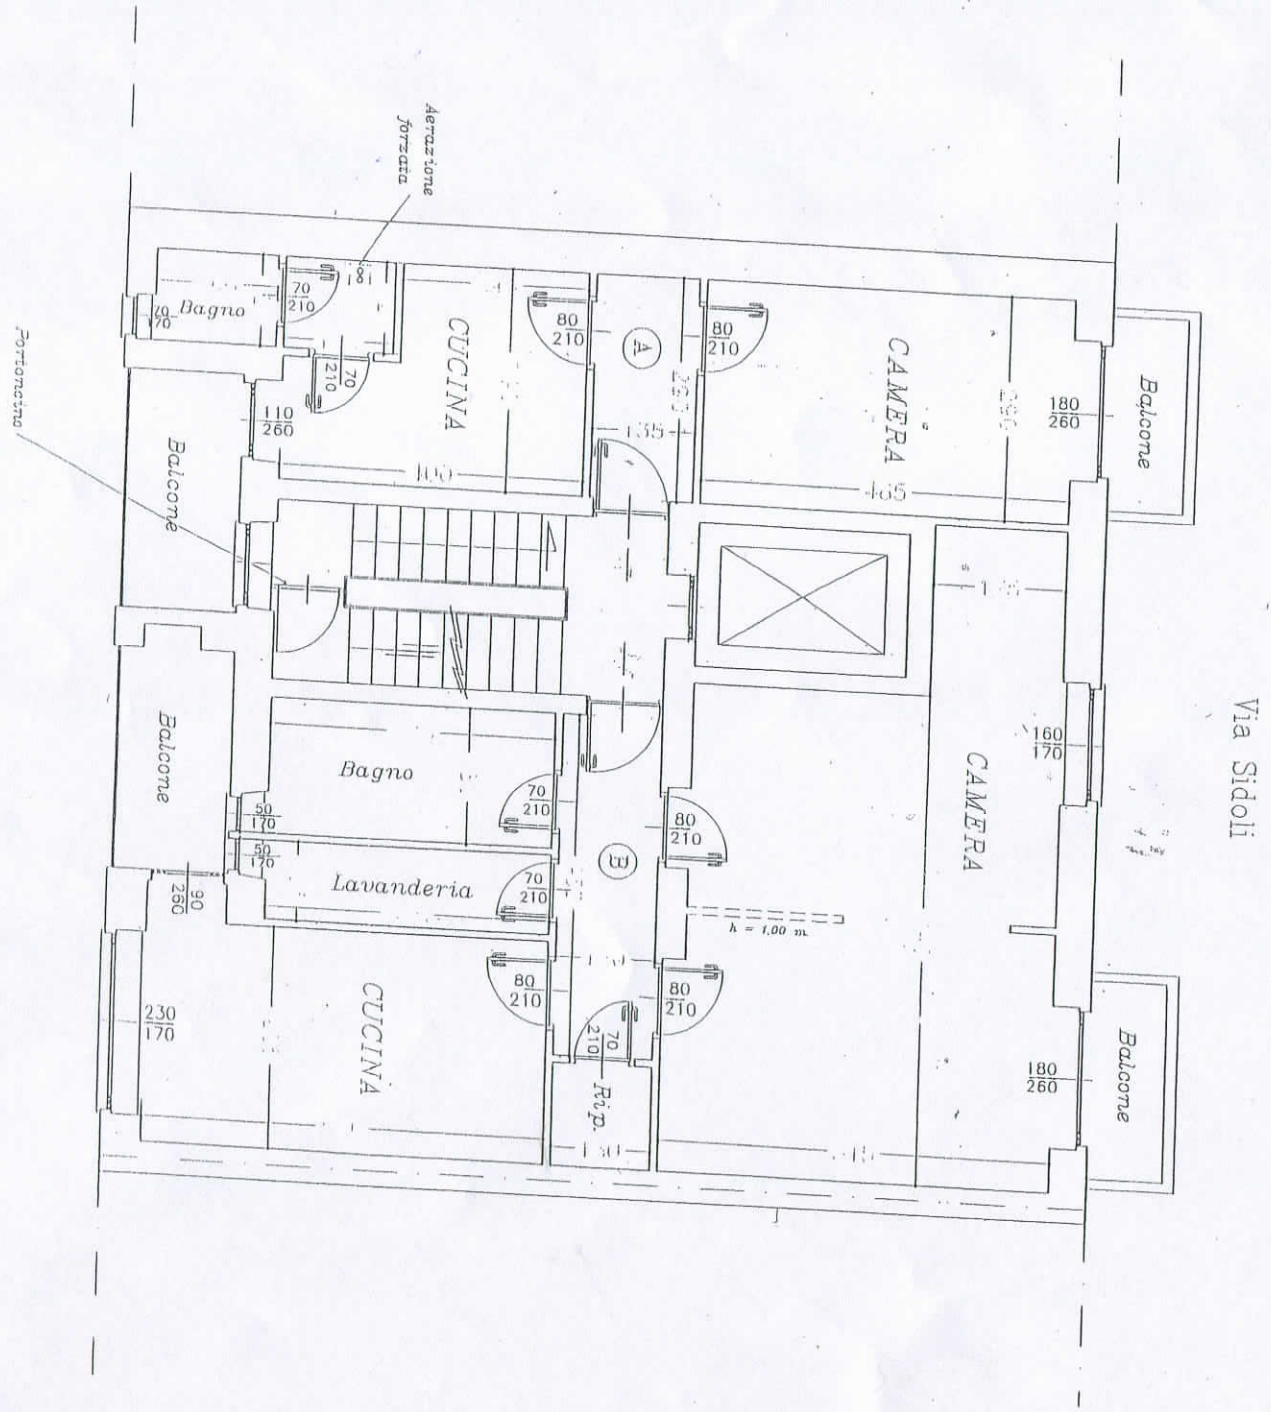


Corille

SCALA 1:100

VIA SIDOLI, 18

PROGETTO  
PIANTA PIANO TERZO  
h = 3,10 m.

Via Sidoli

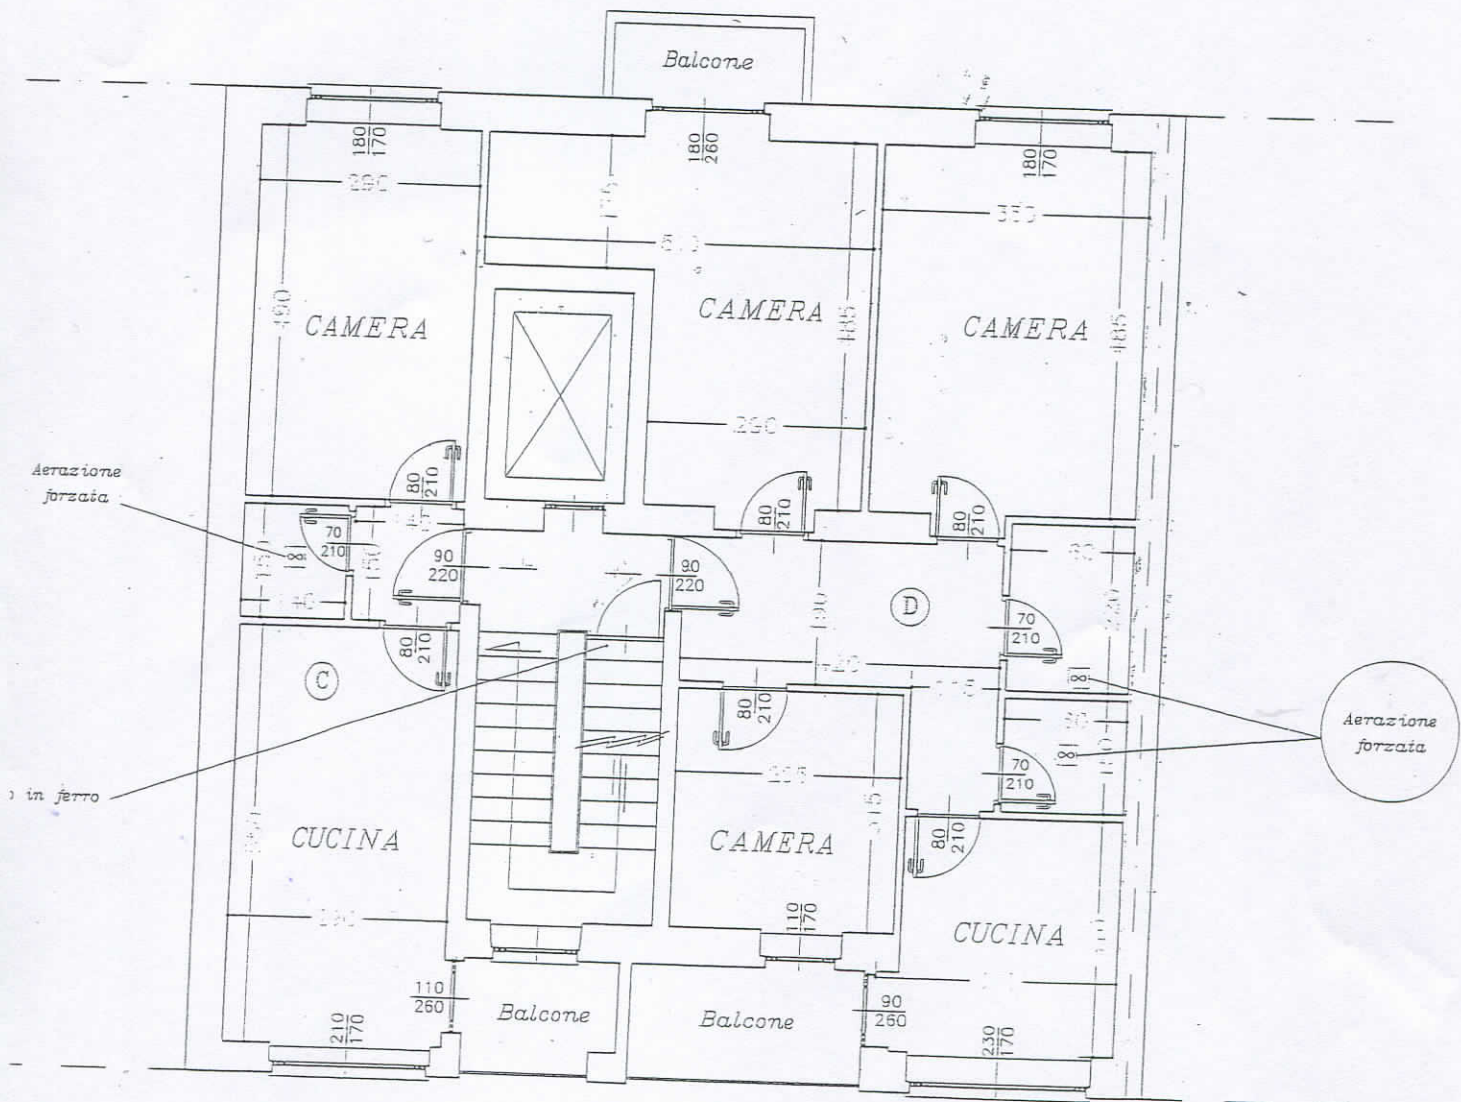


Cortile


SCALA 1 : 100

~~5000~~



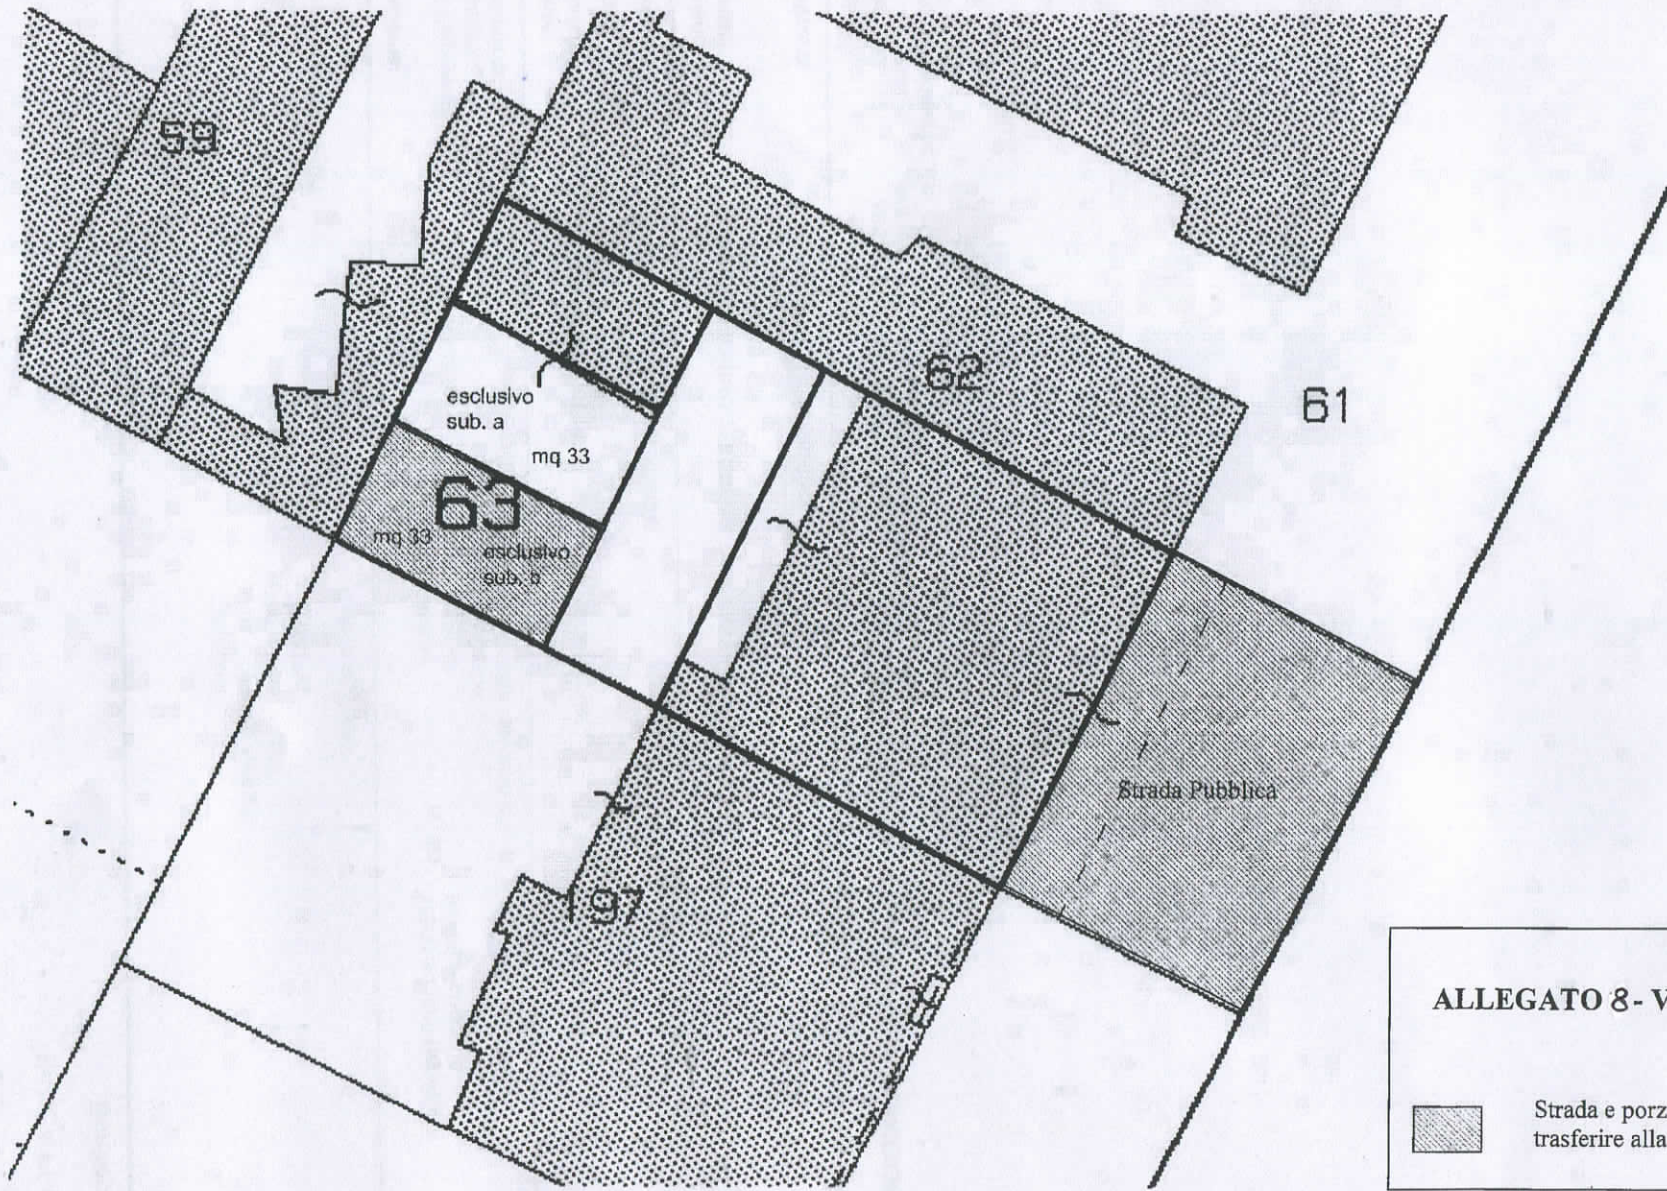

**ALLEGATO 8 - VIA SIDOLI 18**

 Strada e porzione di giardino da trasferire alla Città

