

CITTA' DI TORINO

DIREZIONE PATRIMONIO-DIRITTI REALI, VALORIZZAZIONI E VALUTAZIONI
SERVIZIO VALUTAZIONI

IMMOBILE MUNICIPALE VIA PINELLI 9

Resp. Pos. Org.: **geom. Marco PETTI**


STATO DI FATTO

REVISIONE	MODIFICHE	DATA	DISEGNATORE	SCALA
0	EMISSIONE	12.2012		1:100
1				
2				
3				
4				
5				


OGGETTO: **PLANIMETRIE**

NOME-FILE: **Scala Plot**
RIFERIMENTO: **1:10**
SCALA: **1:100**


ELABORATO: **1/1**

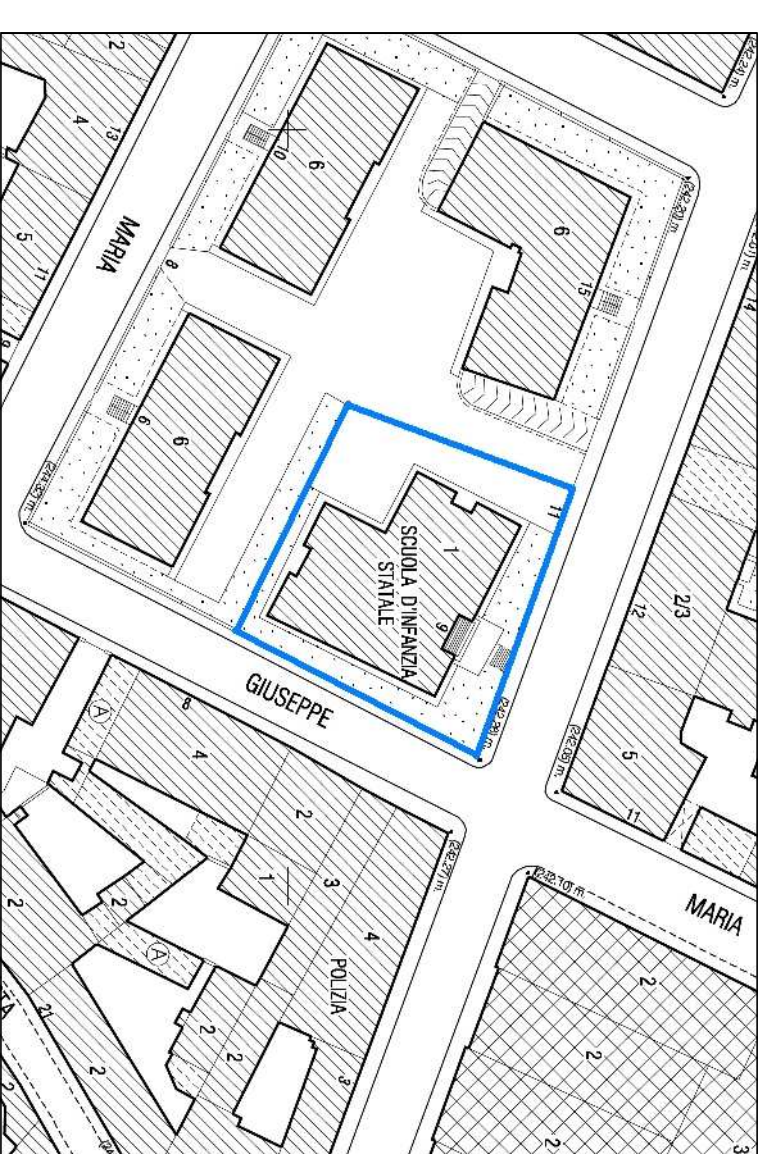

Estratto di Carta Tecnica — scala 1:1000

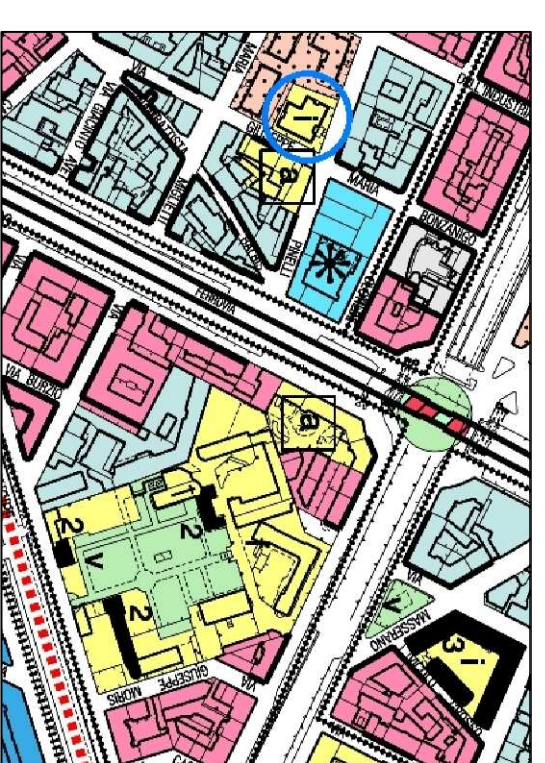

Estratto di P.R.G. — scala 1:5000

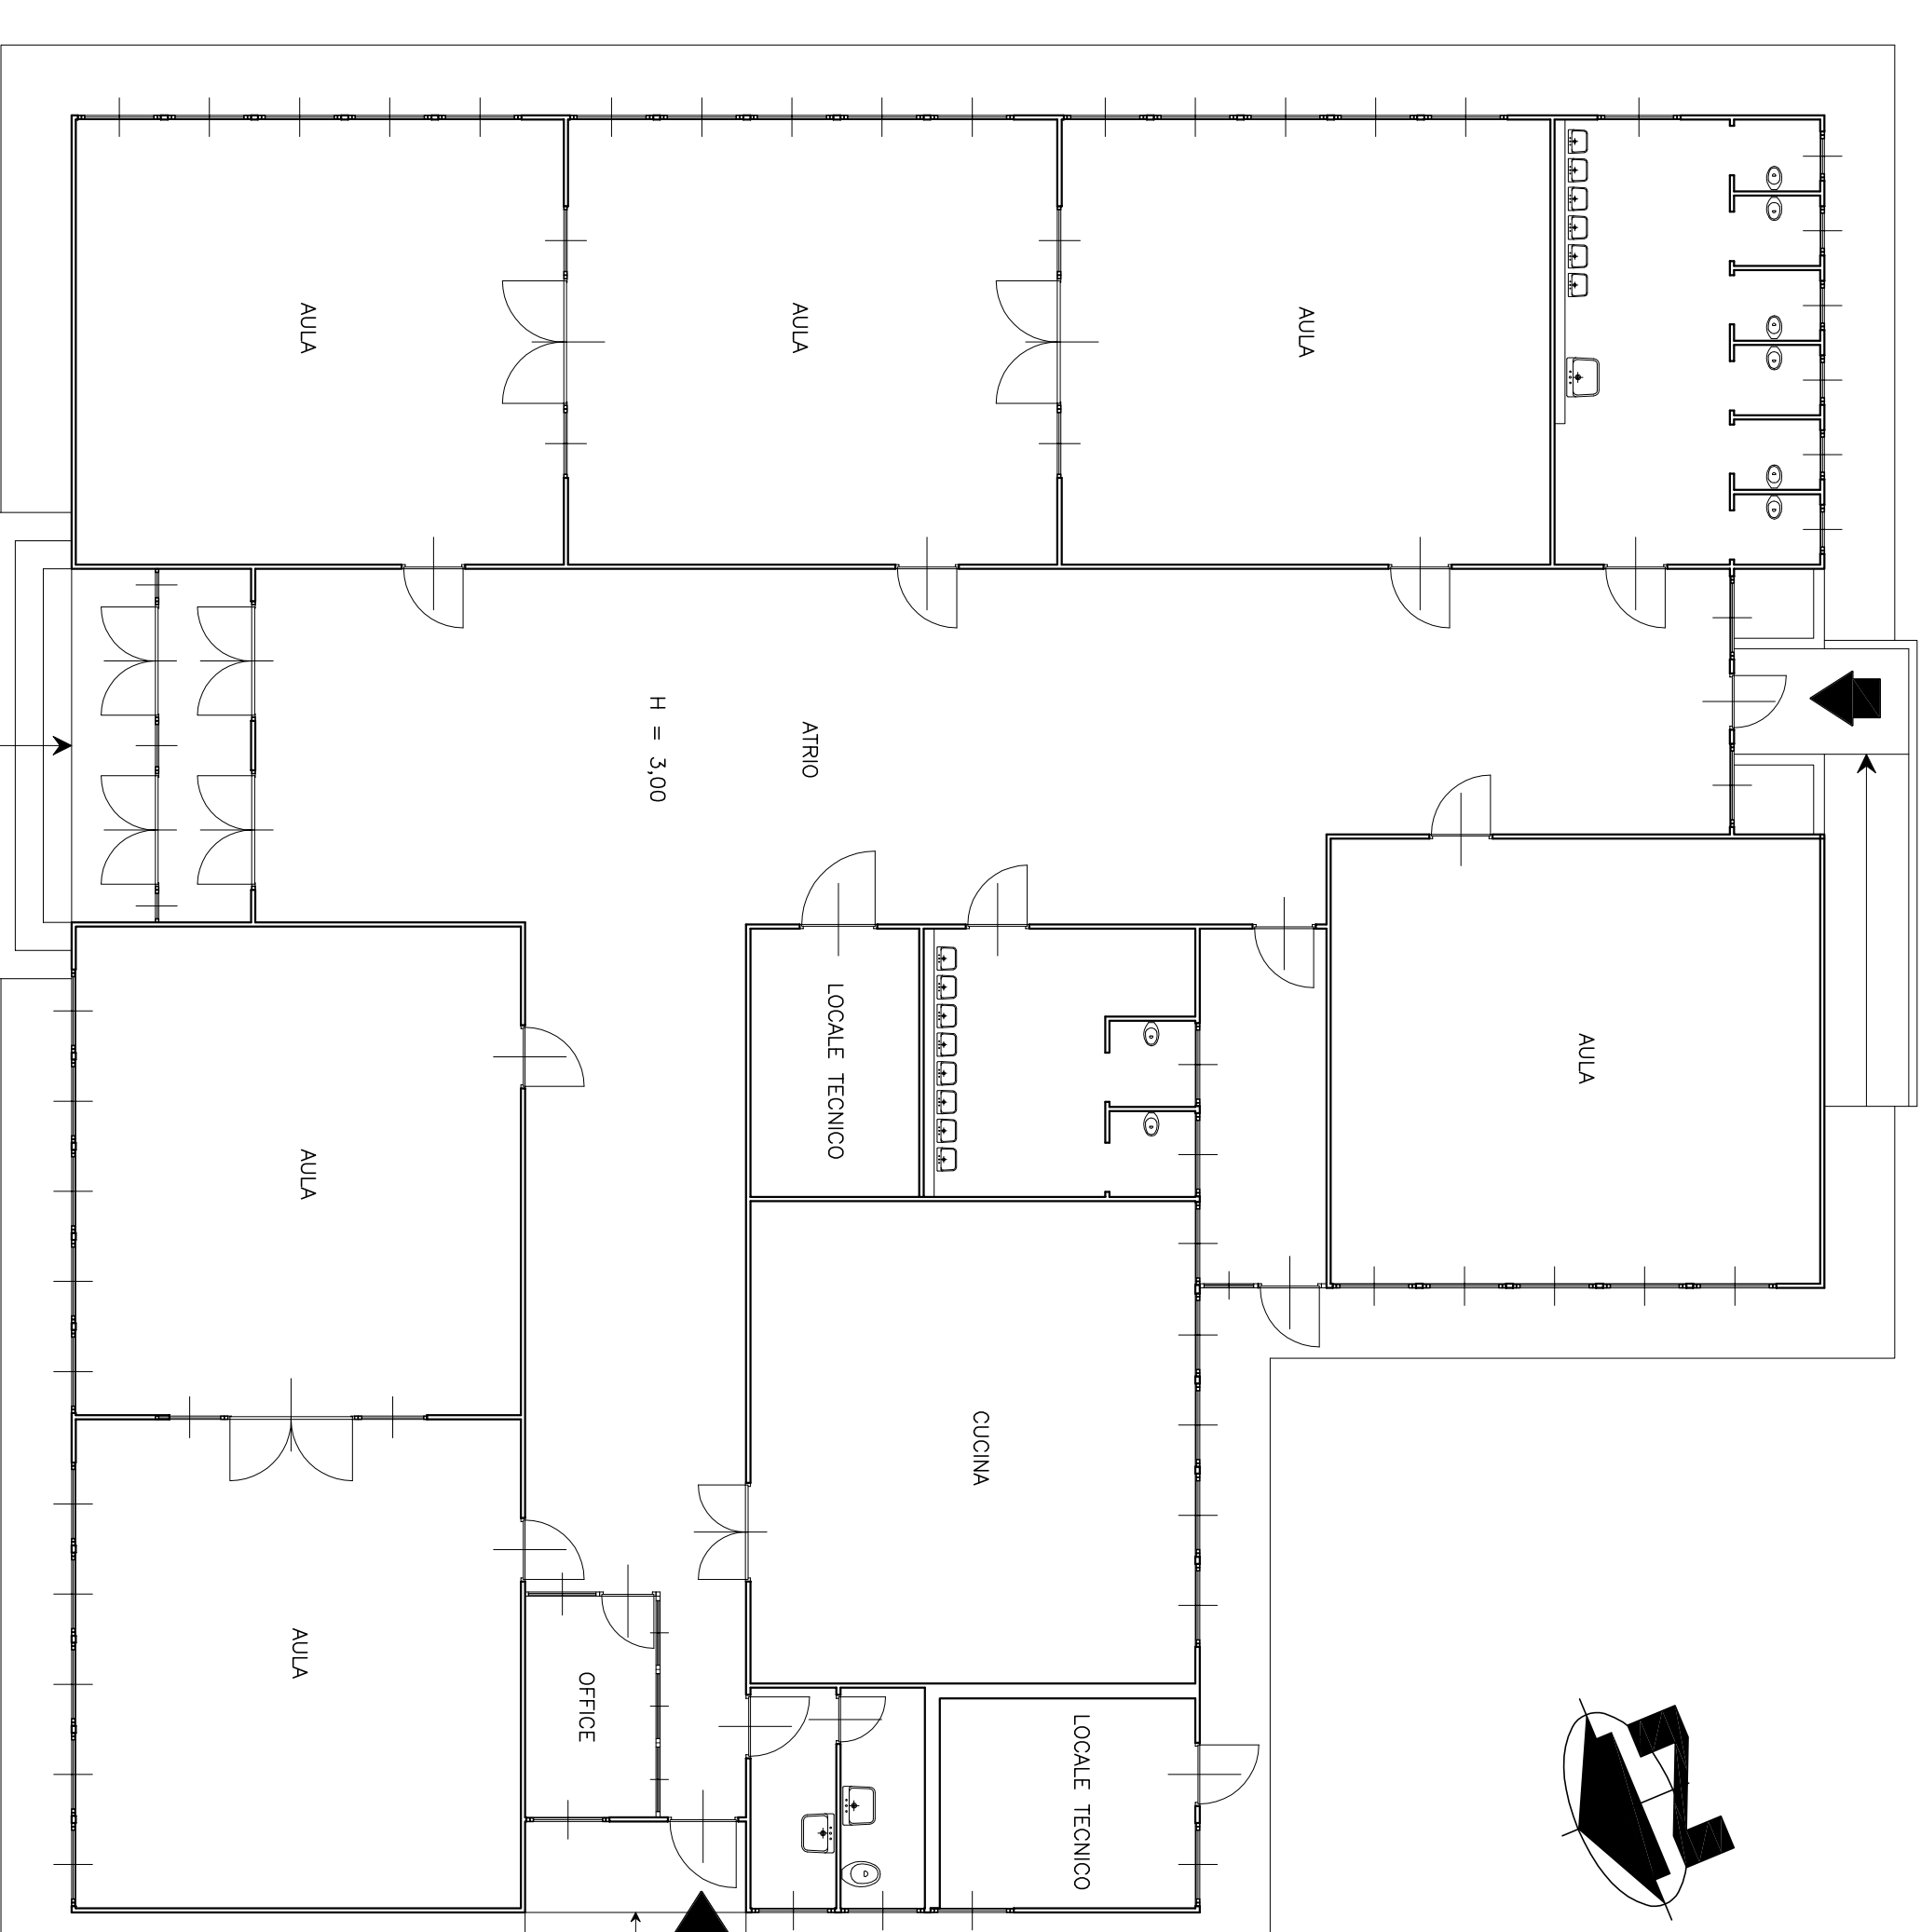

Pianta Piano Terreno