

CITTA' DI TORINO
 DIREZIONE PATRIMONIO-DIRITTI REALI, VALORIZZAZIONI E VALUTAZIONI
 SERVIZIO VALUTAZIONI


IMMOBILE MUNICIPALE
 STRADA ATTESSANO 45

Resp. Pos. Org.: **GRON. MARCO PETTI**


STATO DI FATTO

OGGETTO	NOME FILE Scala: P.M. 1:200		
PIANTE	INTERVENTO		
REV	MODIFICHE	DATA	DESIGNAZIONE
0	ESPOSIZIONE	12/2012	
1			
2			
3			
4			
5			


SCALA
1:200
 ELABORATO
1/3

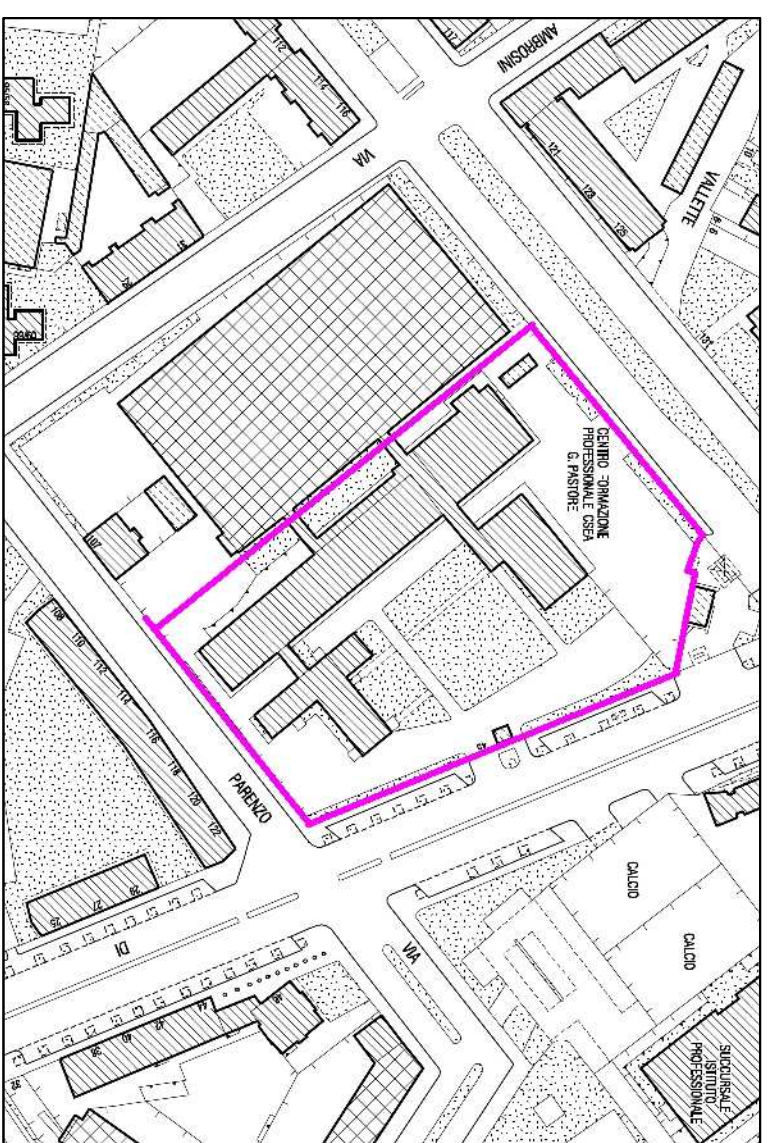

Estratto di Carta Tecnica — scala 1:2000

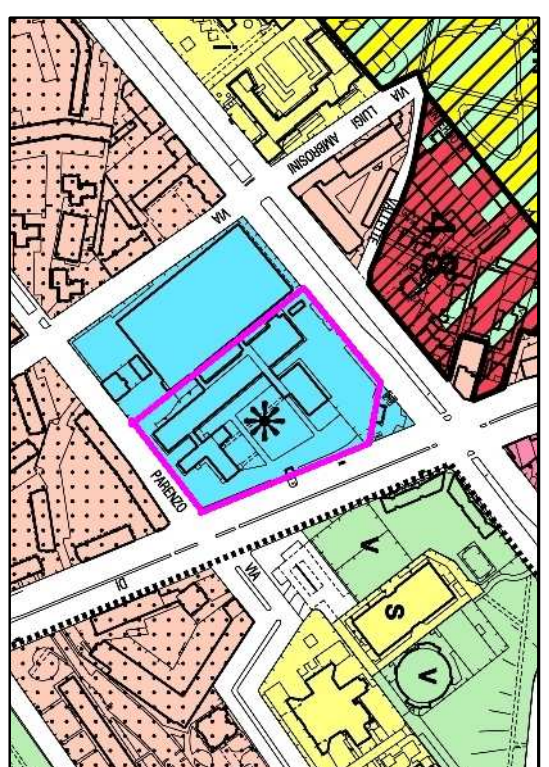

Estratto di P.R.G. — scala 1:5000

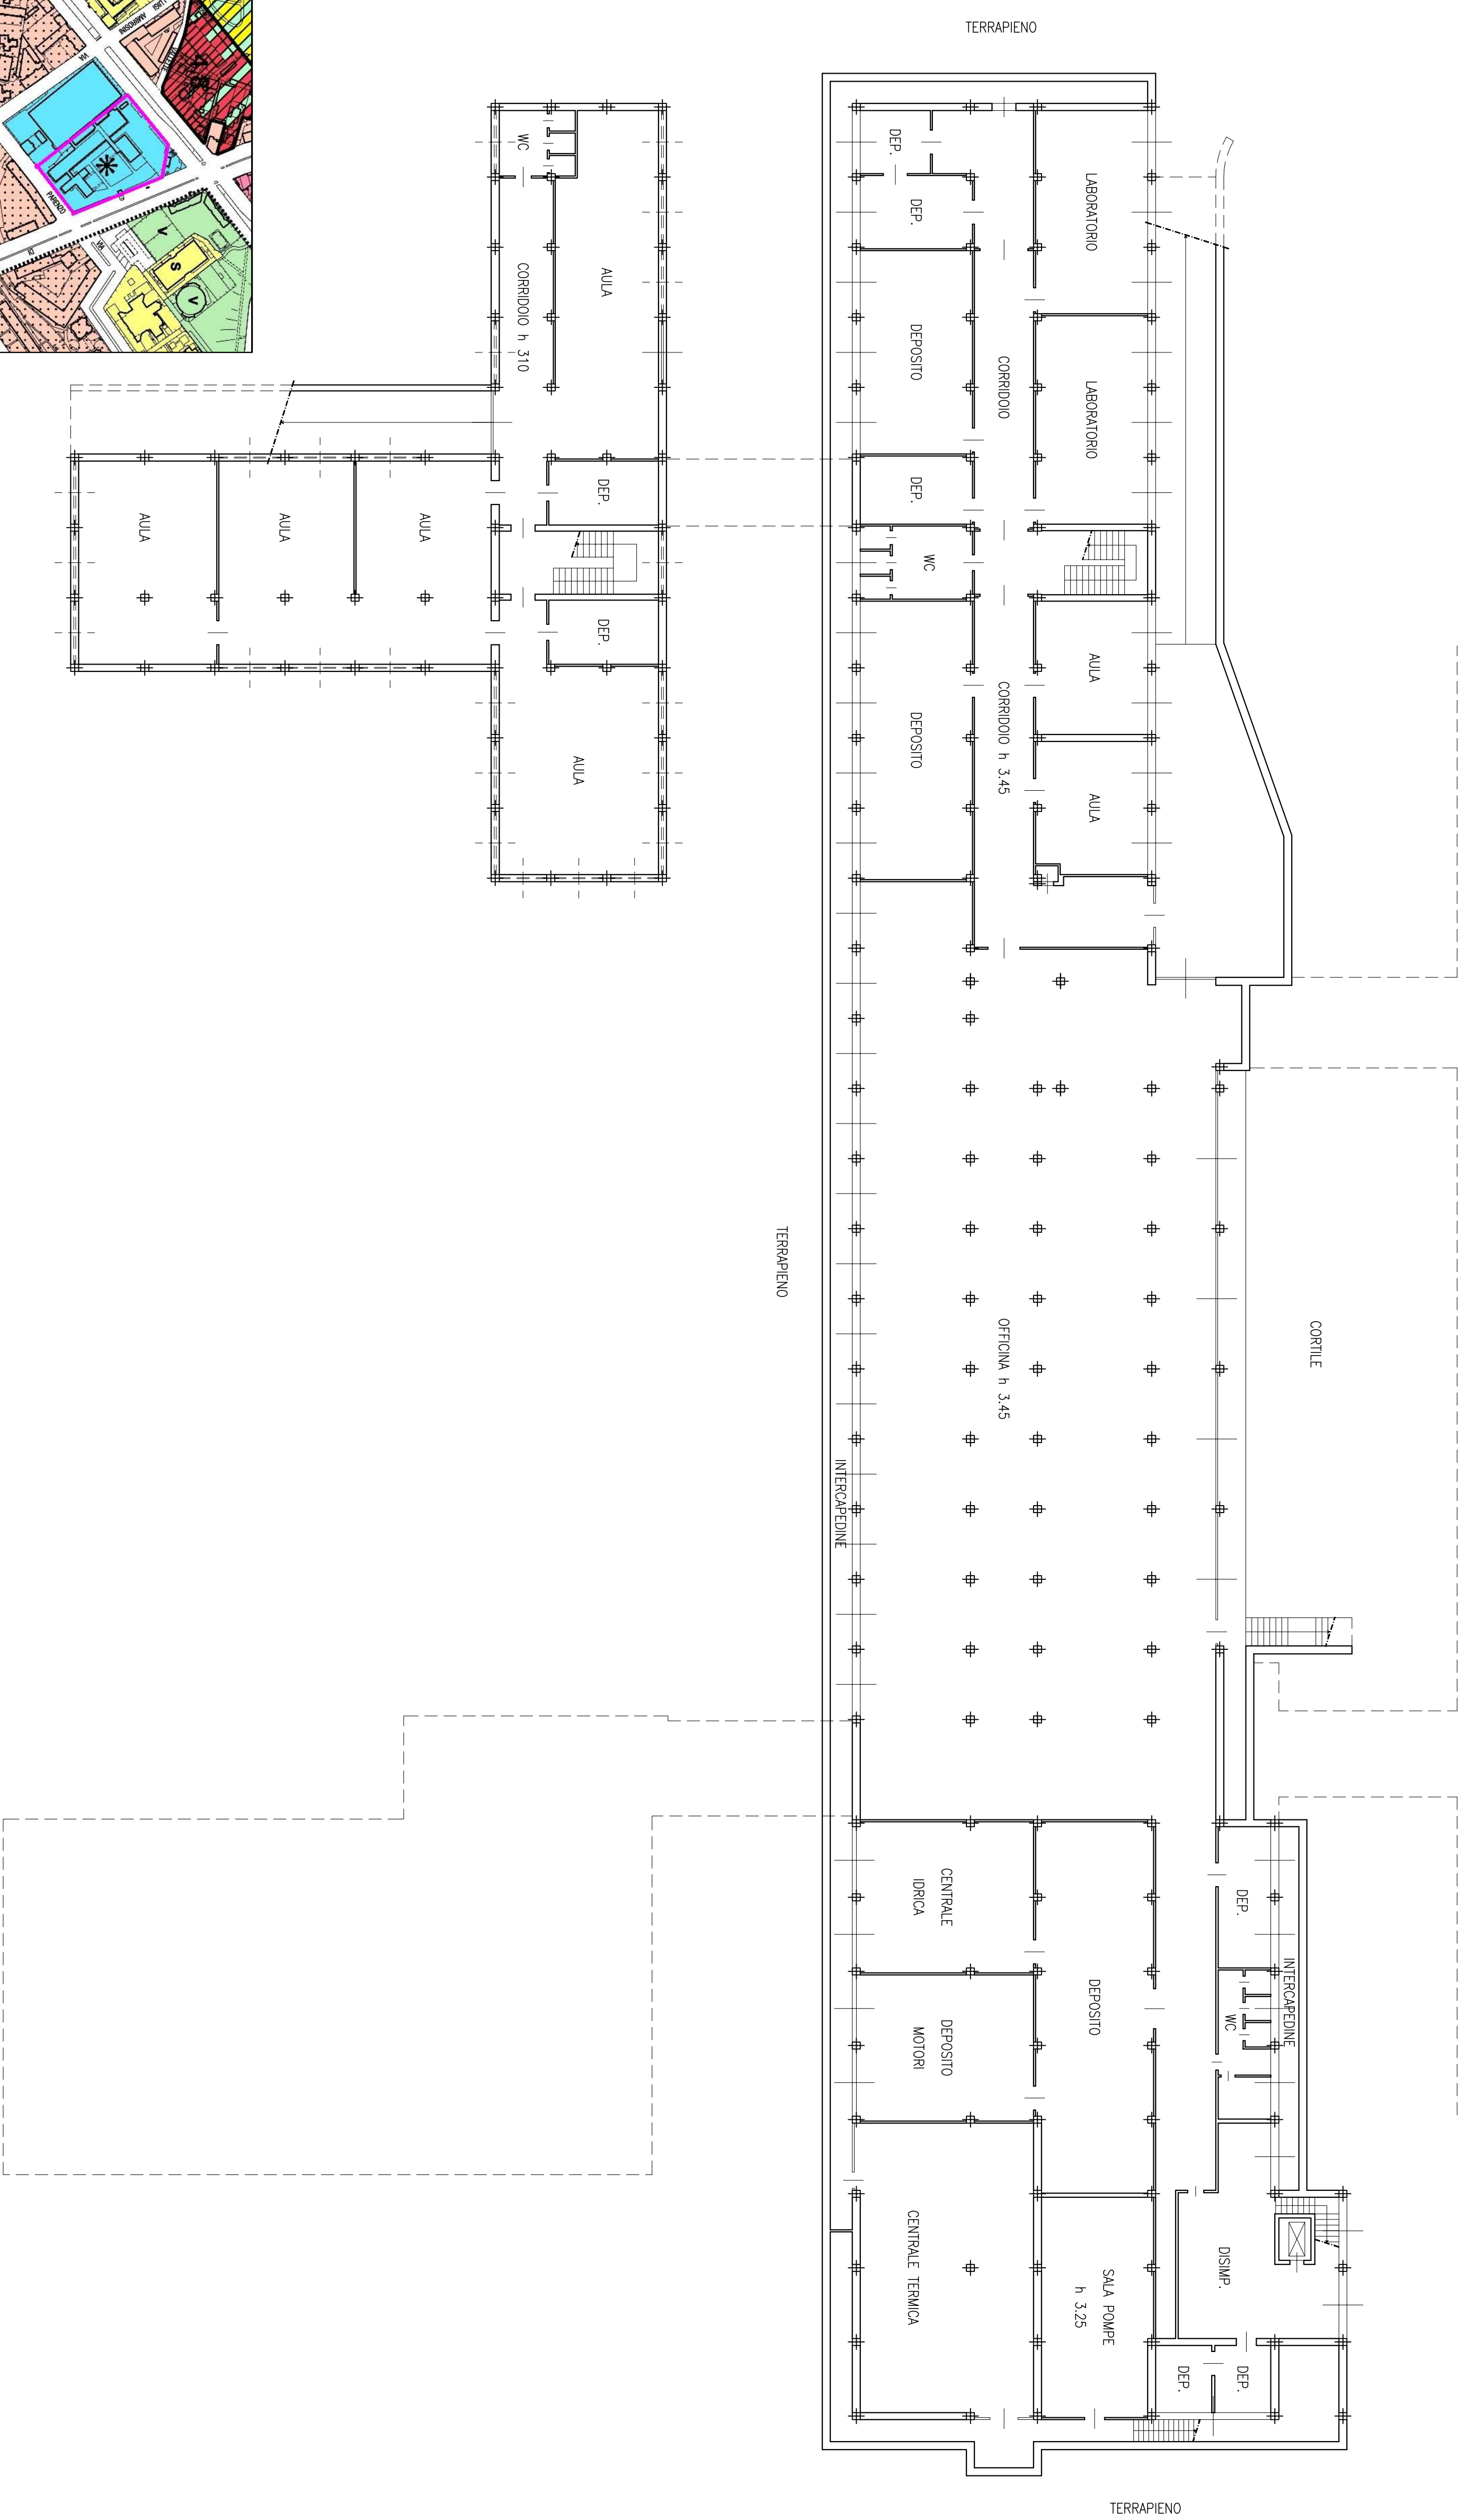

Pianta Piano Seminterrato

