


CITTA' DI TORINO
 DIREZIONE PATRIMONIO - DIRITTI REALI, VALORIZZAZIONI E VALUTAZIONI
 SERVIZIO VALUTAZIONI

IMMOBILE MUNICIPALE
 STRADA ALTRESSANO 45

Resp. Pos. Orig.: GROM. MARCO PETTI

STATO DI FATTO		NOTE-TIT. Fog. 04
PIANTE		APPENDICE 1/20
SCALA 1:200		EDIFICIO
REV. MODIFICHE	DATA	DESCRIZIONE
0	12/2012	
1		
2		
3		
4		
5		

2/3

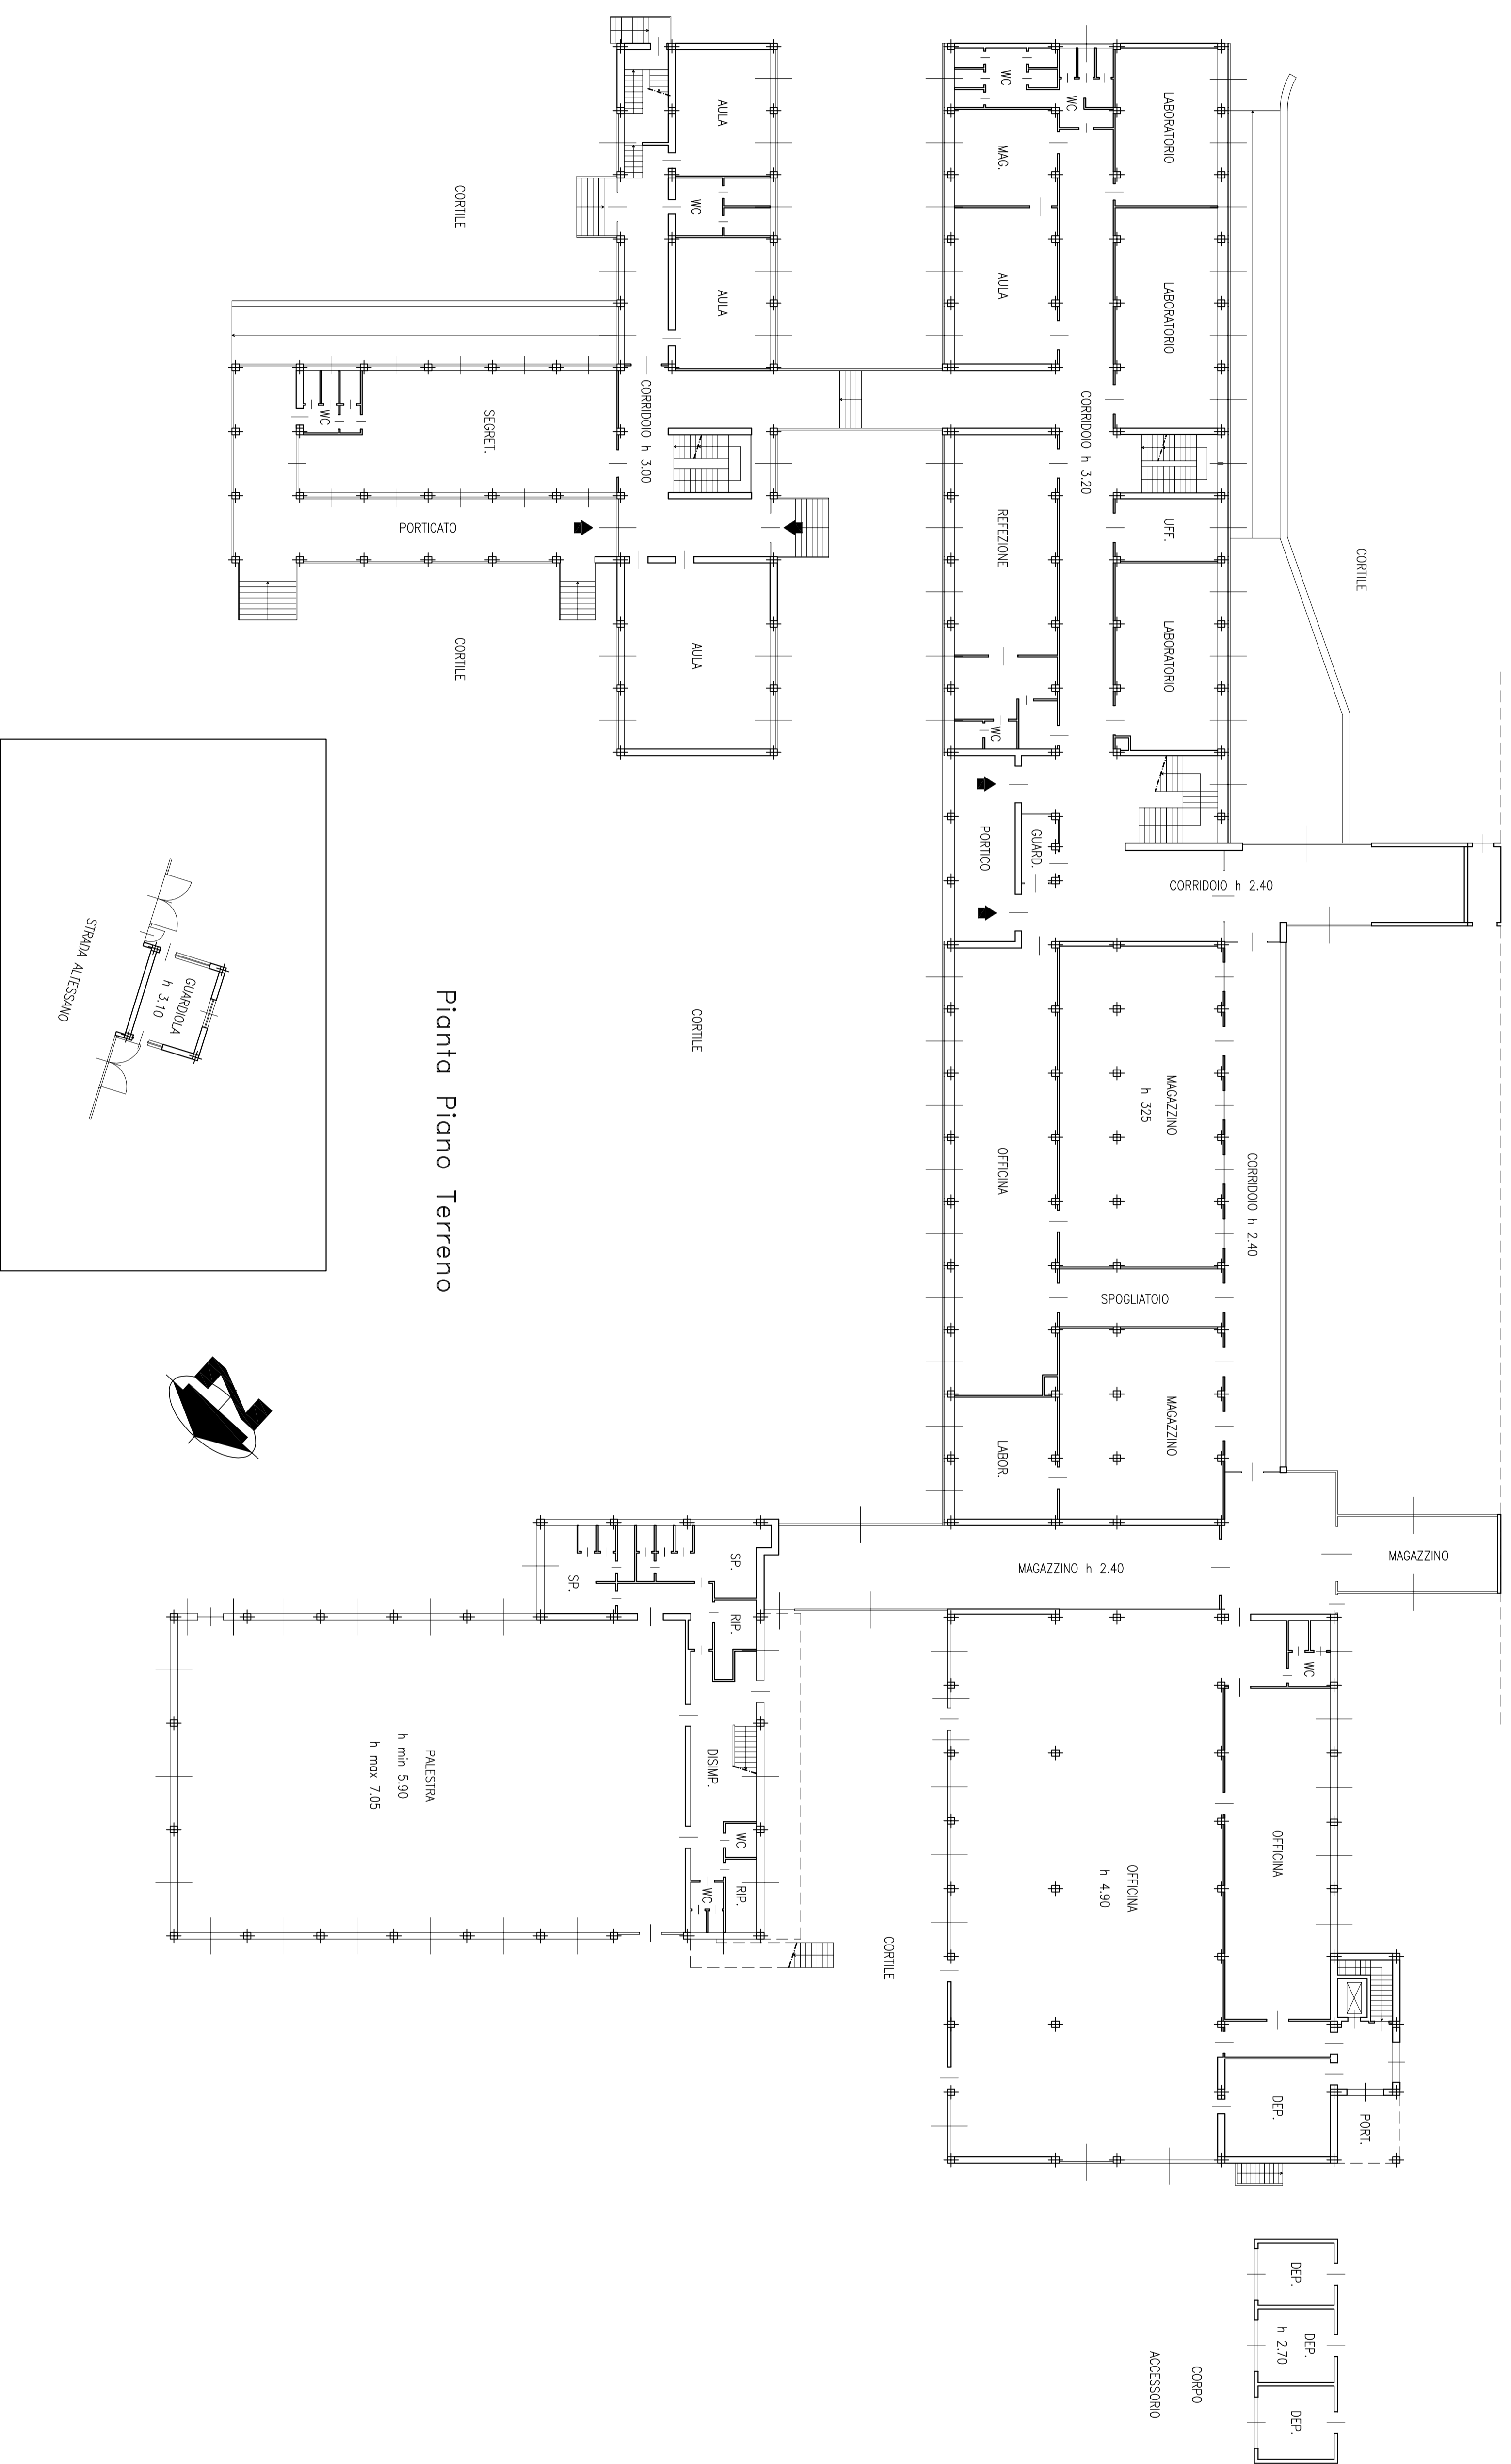

Pianta Piano Terreno