

Comune di Torino  
 Provincia di Torino

Il Richiedente : **Immobiliare Viterbo S.R.L.**  
 C.F. 06470950012  
 Via Brissogne 44  
 10142 - Torino (To)

Ubicazione : Via Viterbo 169  
 10136 - Torino (To)

**Permesso di costruire in deroga per  
 demolizione e ricostruzione nuovo basso fabbricato**

DPR 380/2001 Art.10. L 106/2011 Art.5.

Oggetto: Sovrapposizioni

**ME** STUDIO SOCIETA' DI INGEGNERIA srl  
 Italy

Via Filatoio n. 51, 10072 - Caselle Torinese (TO)  
 Tel +39 011 991.27.53 +39 011 996.24.42 Fax +39 011 991.33.91  
 Partita IVA: 08409830018 - E-Mail: progettazione@me-studio.it

**ME+3** Studio Tecnico Associato  
 di Mauro Arch. Esposito, Fulvio Arch. Vola, Cristian Ing. Clemencic, Danja Arch. Calvi, Mattia Arch. Picco

Via Filatoio n. 51, 10072 - Caselle Torinese (TO)  
 Tel +39 011 991.27.53 +39 011 996.24.42 Fax +39 011 991.33.91  
 Partita IVA: 10759200016

Progettisti: Danja Arch. Calvi - Mattia Arch. Picco


Il Progettista Il Richiedente

D:\progetti\2013-076\PdC\tavola\3-3.dwg		<b>TAVOLA</b>			
Direttore della progettazione		<b>3 - 3</b>			
Assicurazione Qualita'		0	10 06 2013	Presentazione	
2013-076 AR	Rev.	Data	Motivo modifica		


Questo disegno è di proprietà riservata, pertanto ne è vietata la riproduzione anche parziale, nonché la presentazione a terzi senza autorizzazione dello Studio.

- LEGENDA**
-  area non oggetto di intervento
  -  confini lotto proprietà
  -  edifici esistenti
  -  demolizione
  -  nuova costruzione


Pianta delle coperture - scala 1:200

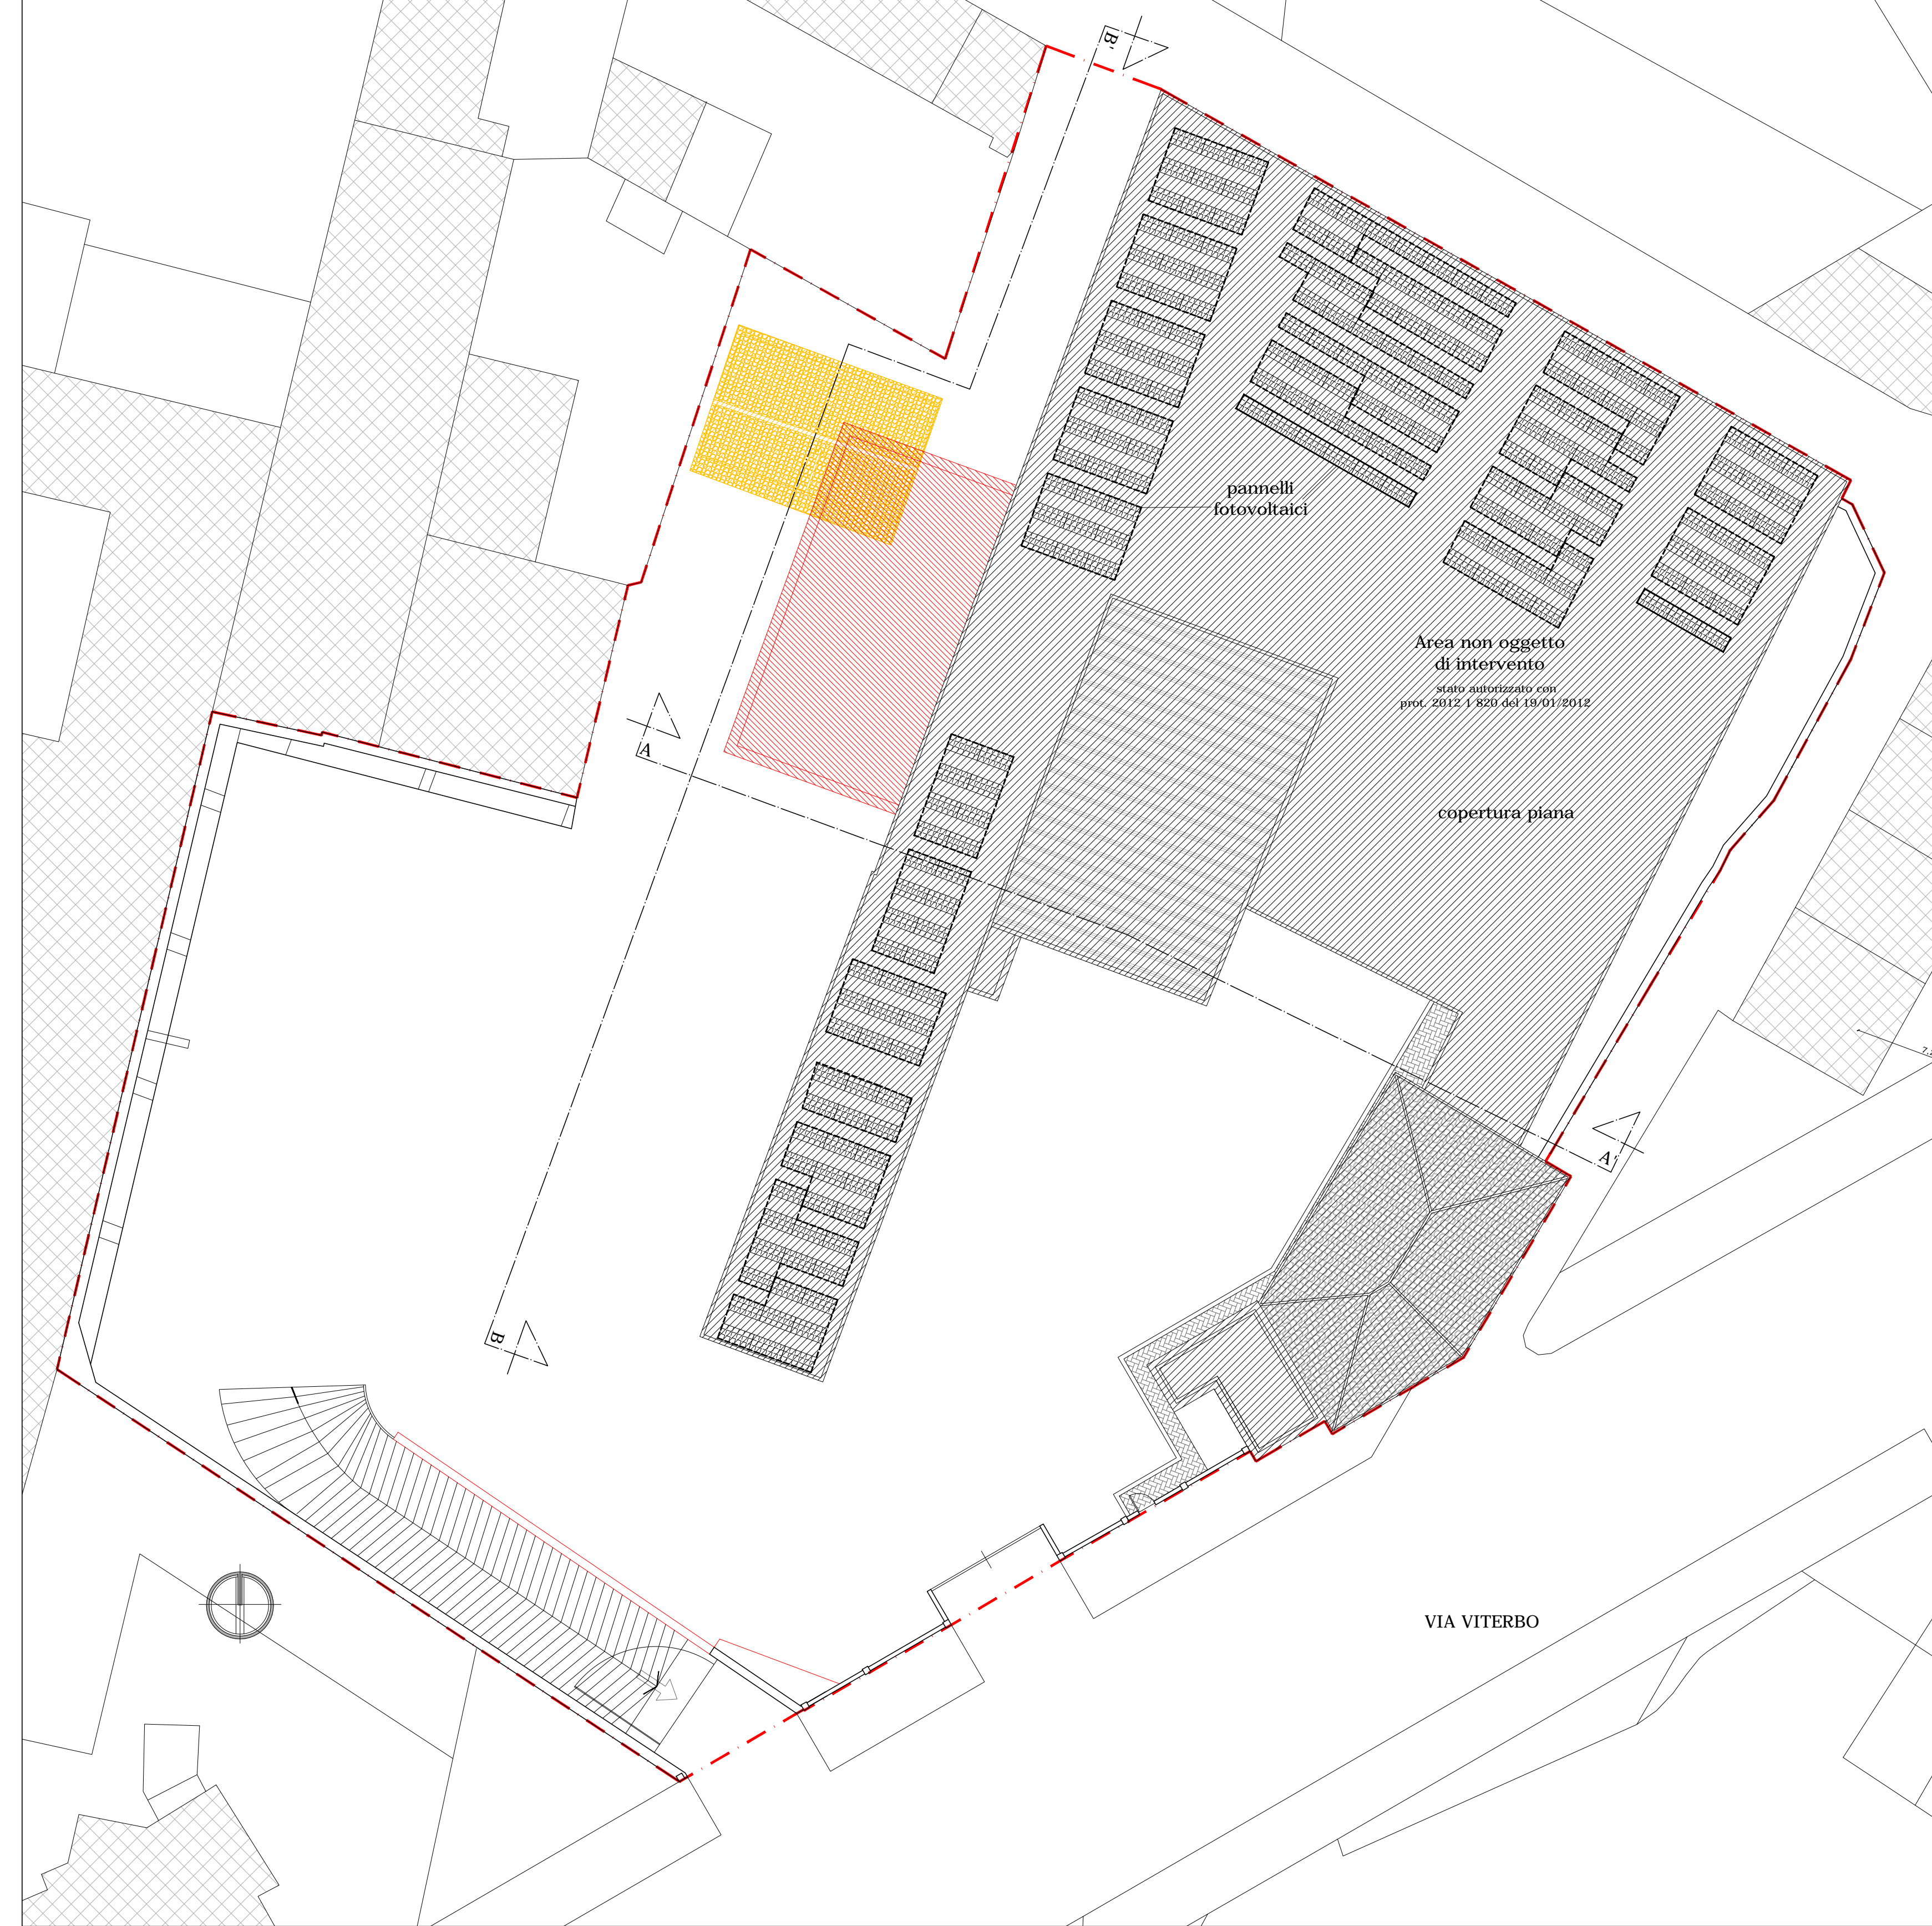

Pianta piano terra - scala 1:100

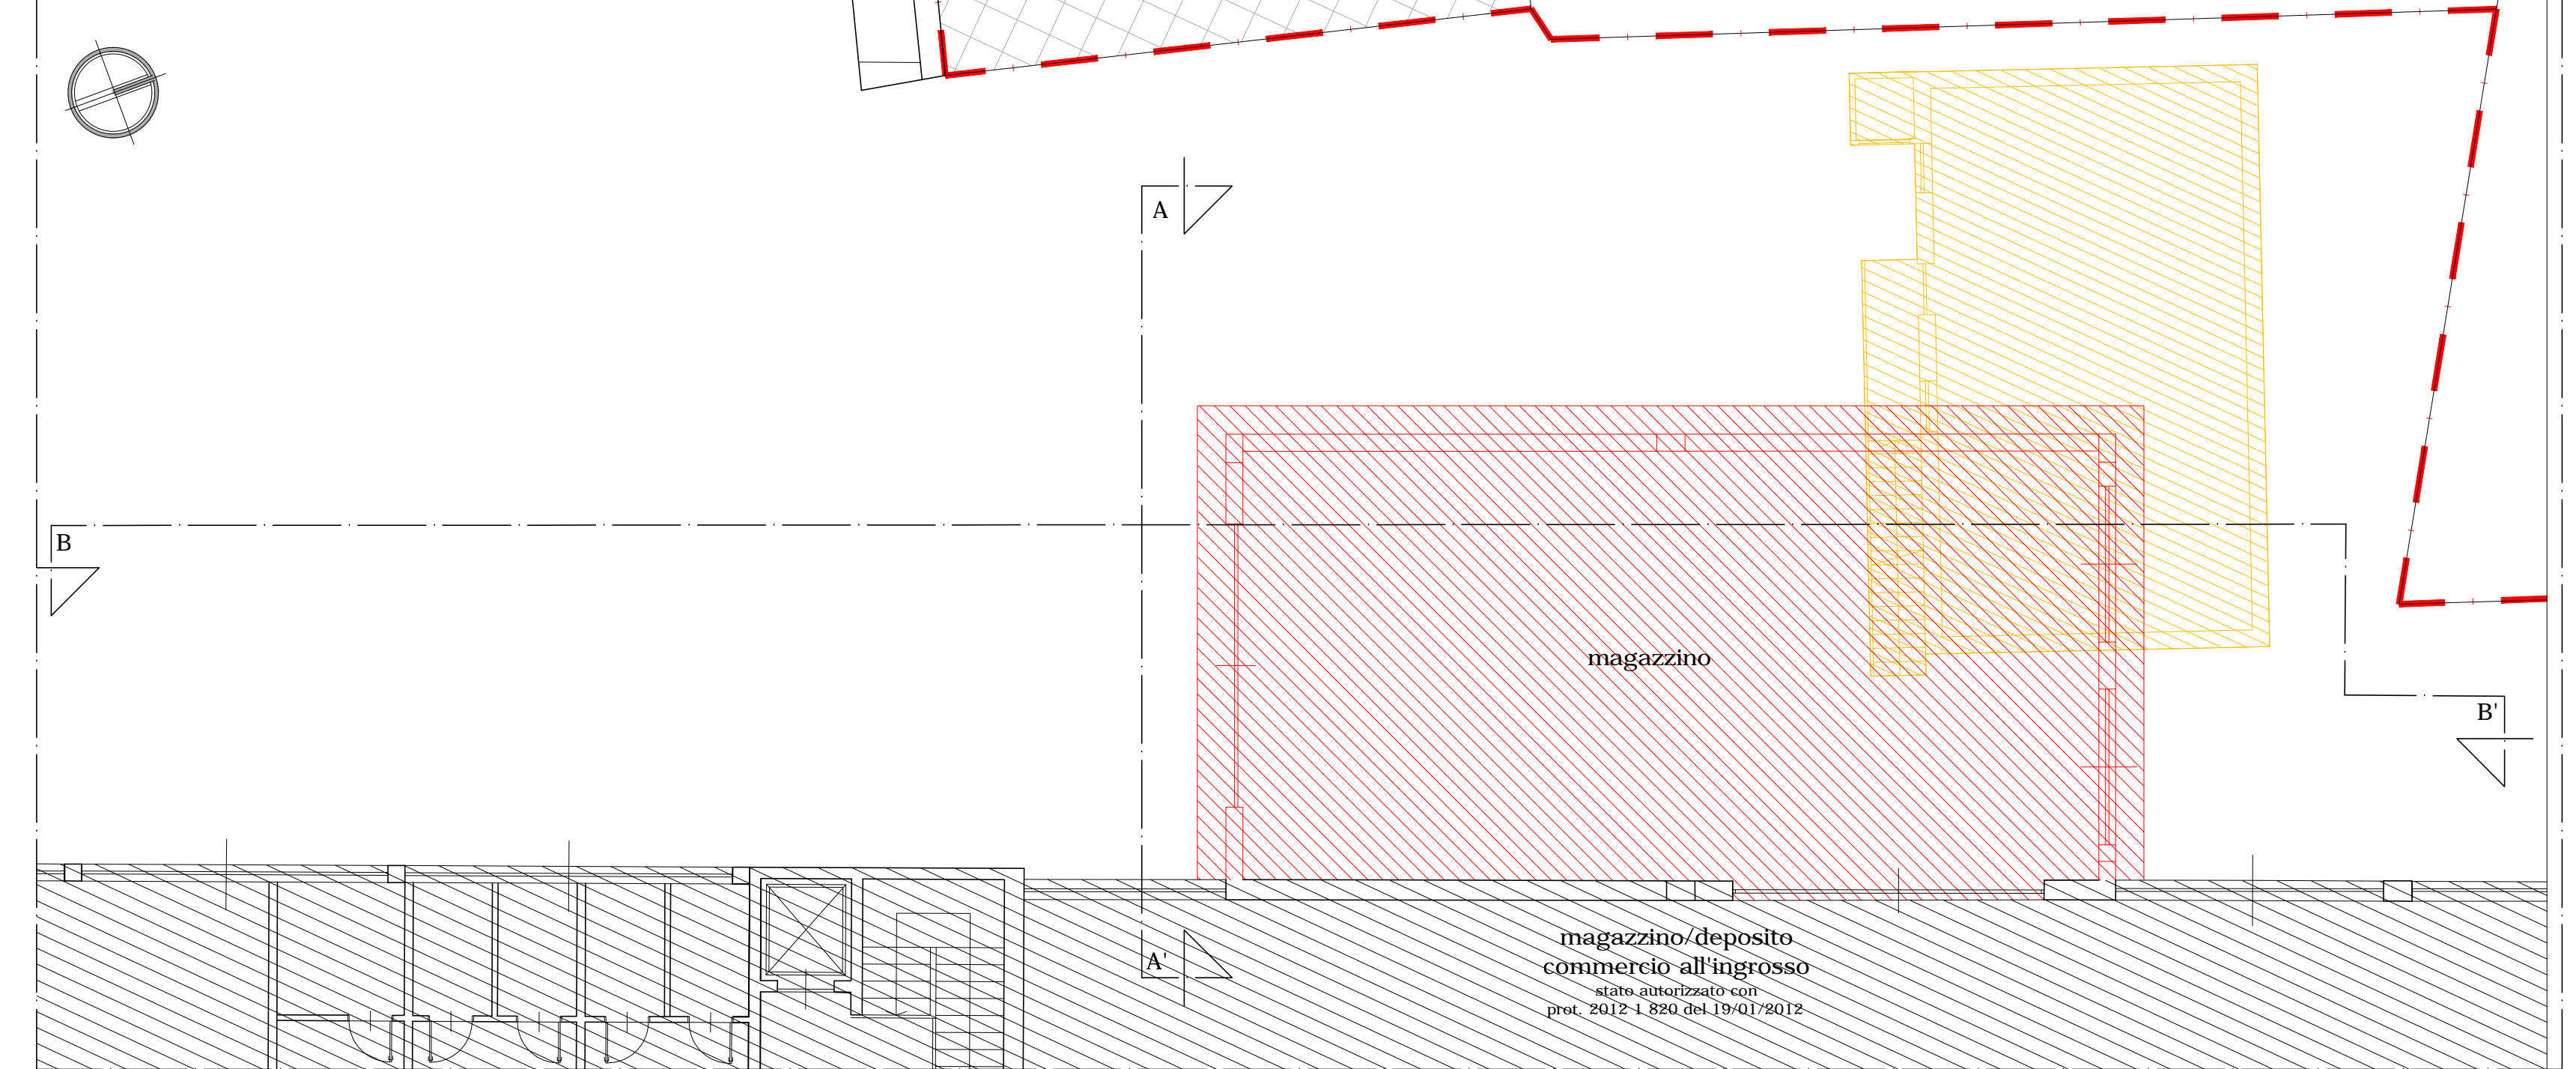

Prospetto Sud-Ovest/Sezione A-A scala 1:100

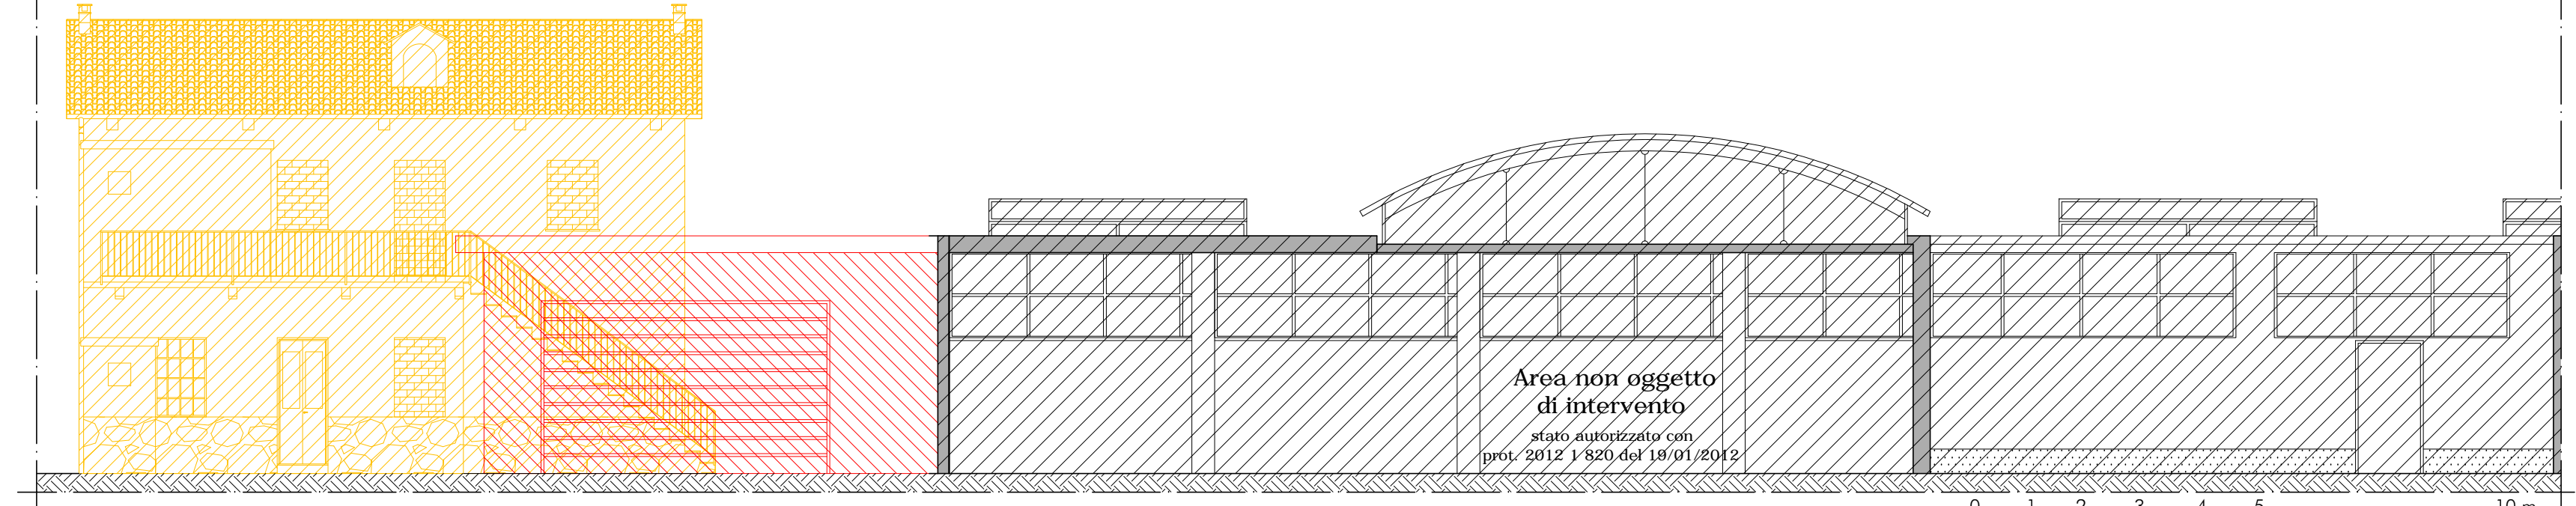

Sezione BB' - scala 1:100

