

PIANTA PIANO TERRENO
De Rosa
Il Dirigente di Area
Dott. Giuseppe NOTA
mecc. u. 315
06356/1371




Identificativi Catastali:
 Sezione:
 Foglio: 1078
 Particella: 261
 Subalterno: 103

Compilata da:
 Sicoli Vincenzo
 Iscritto all'albo:
 Geometri
 Prov. Torino


N. 06224

Scheda n. 2 Scala 1:500

PIANTA PIANO SEMINTERRATO
FABBRICATO A1

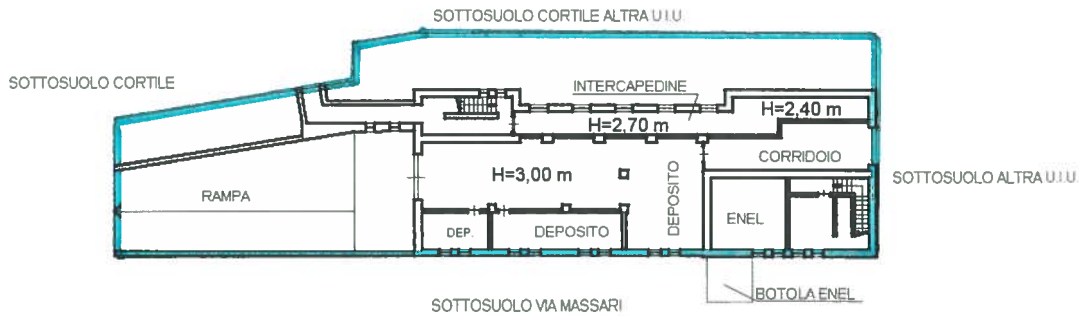

PIANTA PIANO RIALZATO H= 3.40m
FABBRICATO A1

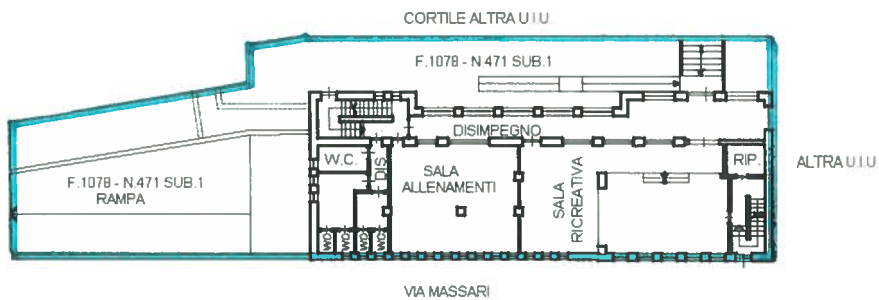

PIANTA PIANO PRIMO H=3.70m
FABBRICATO A1

