




Sezione A-A'

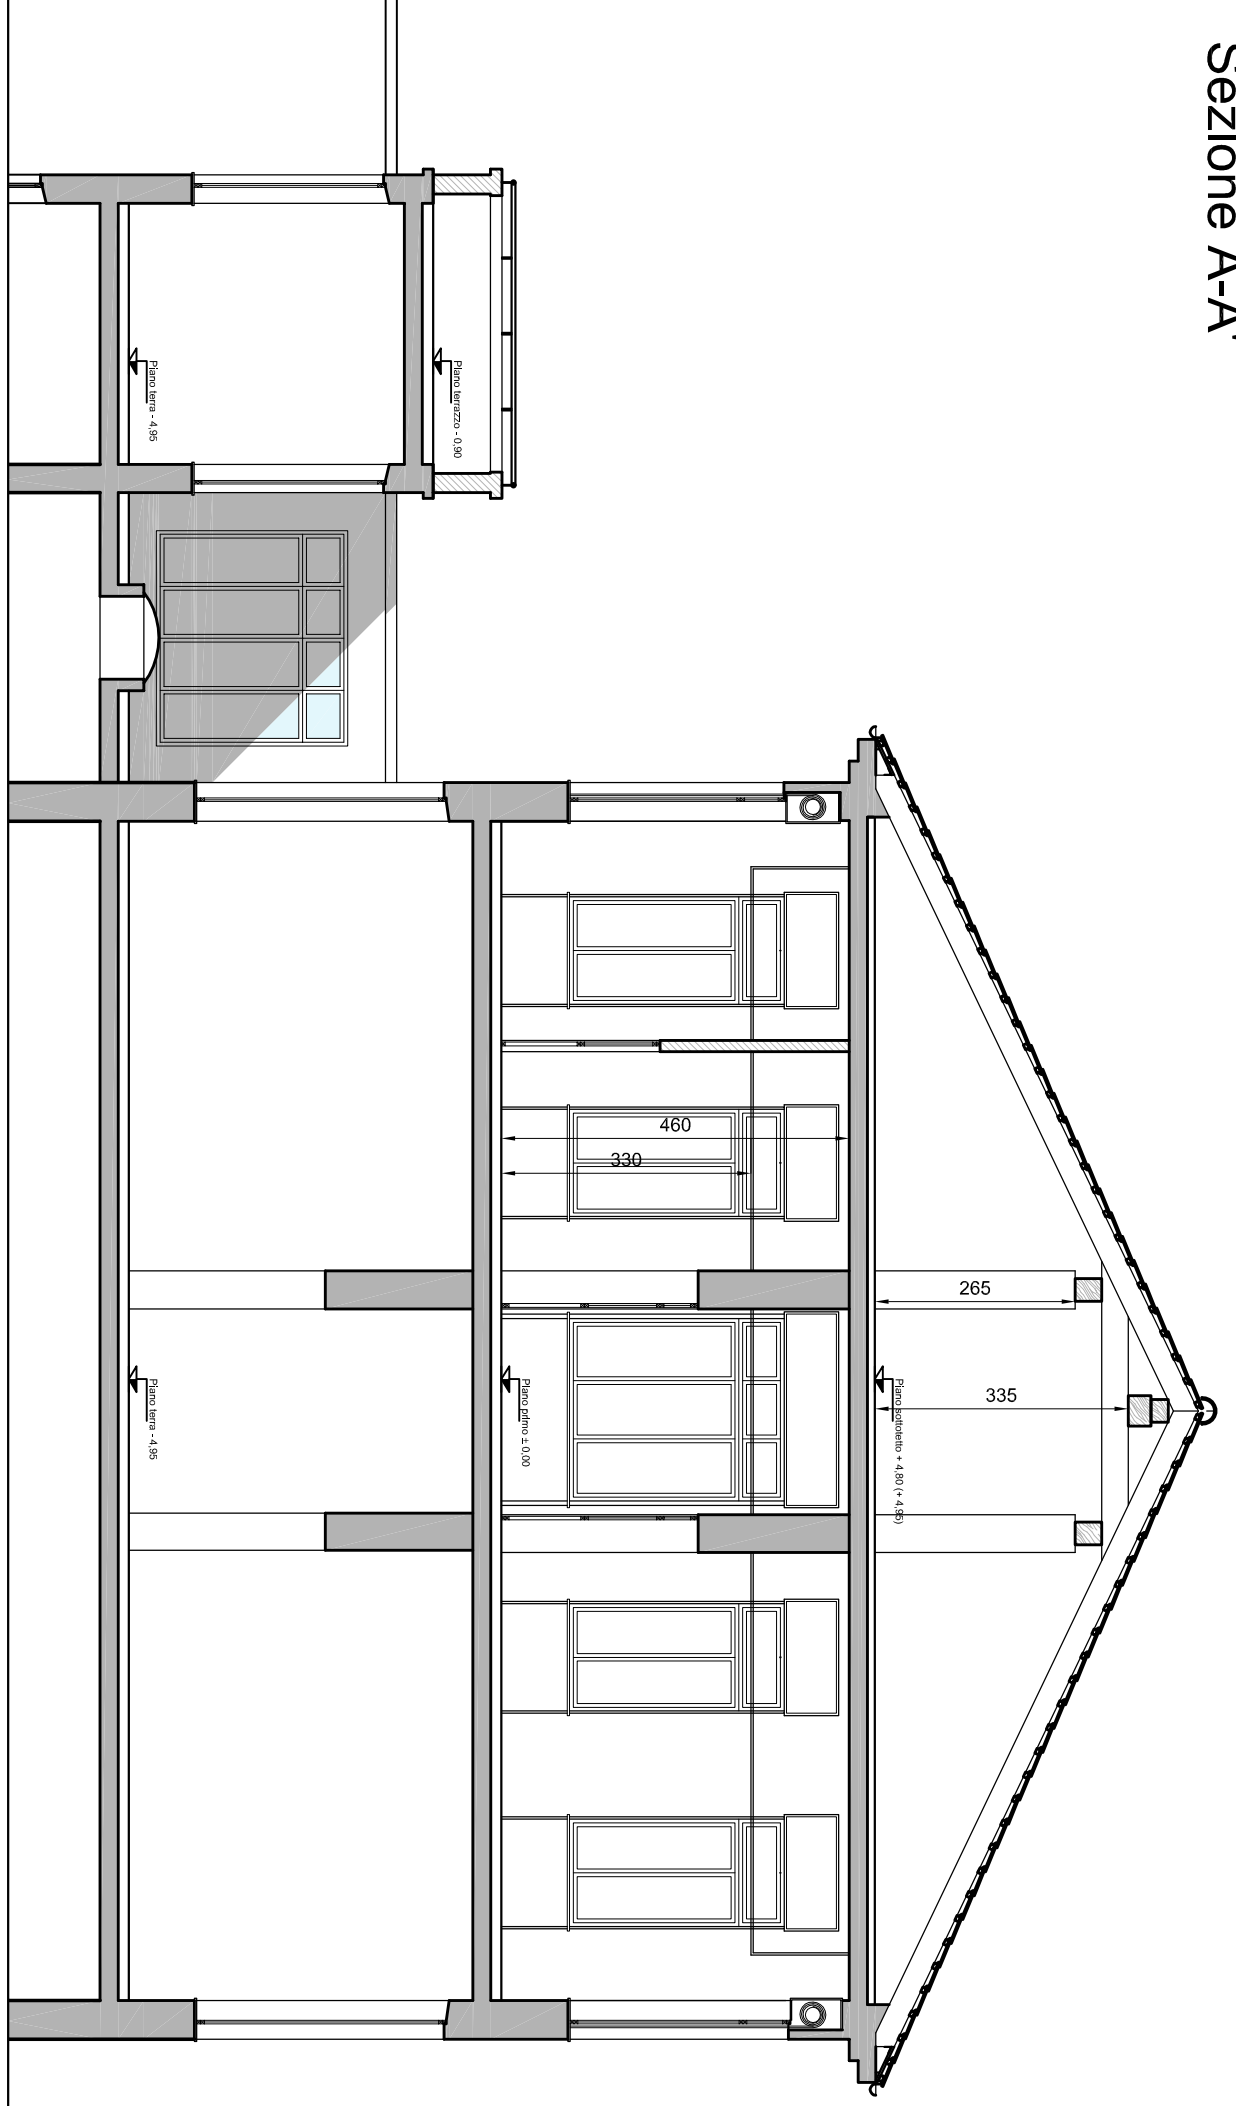



Pianta piano sottotetto

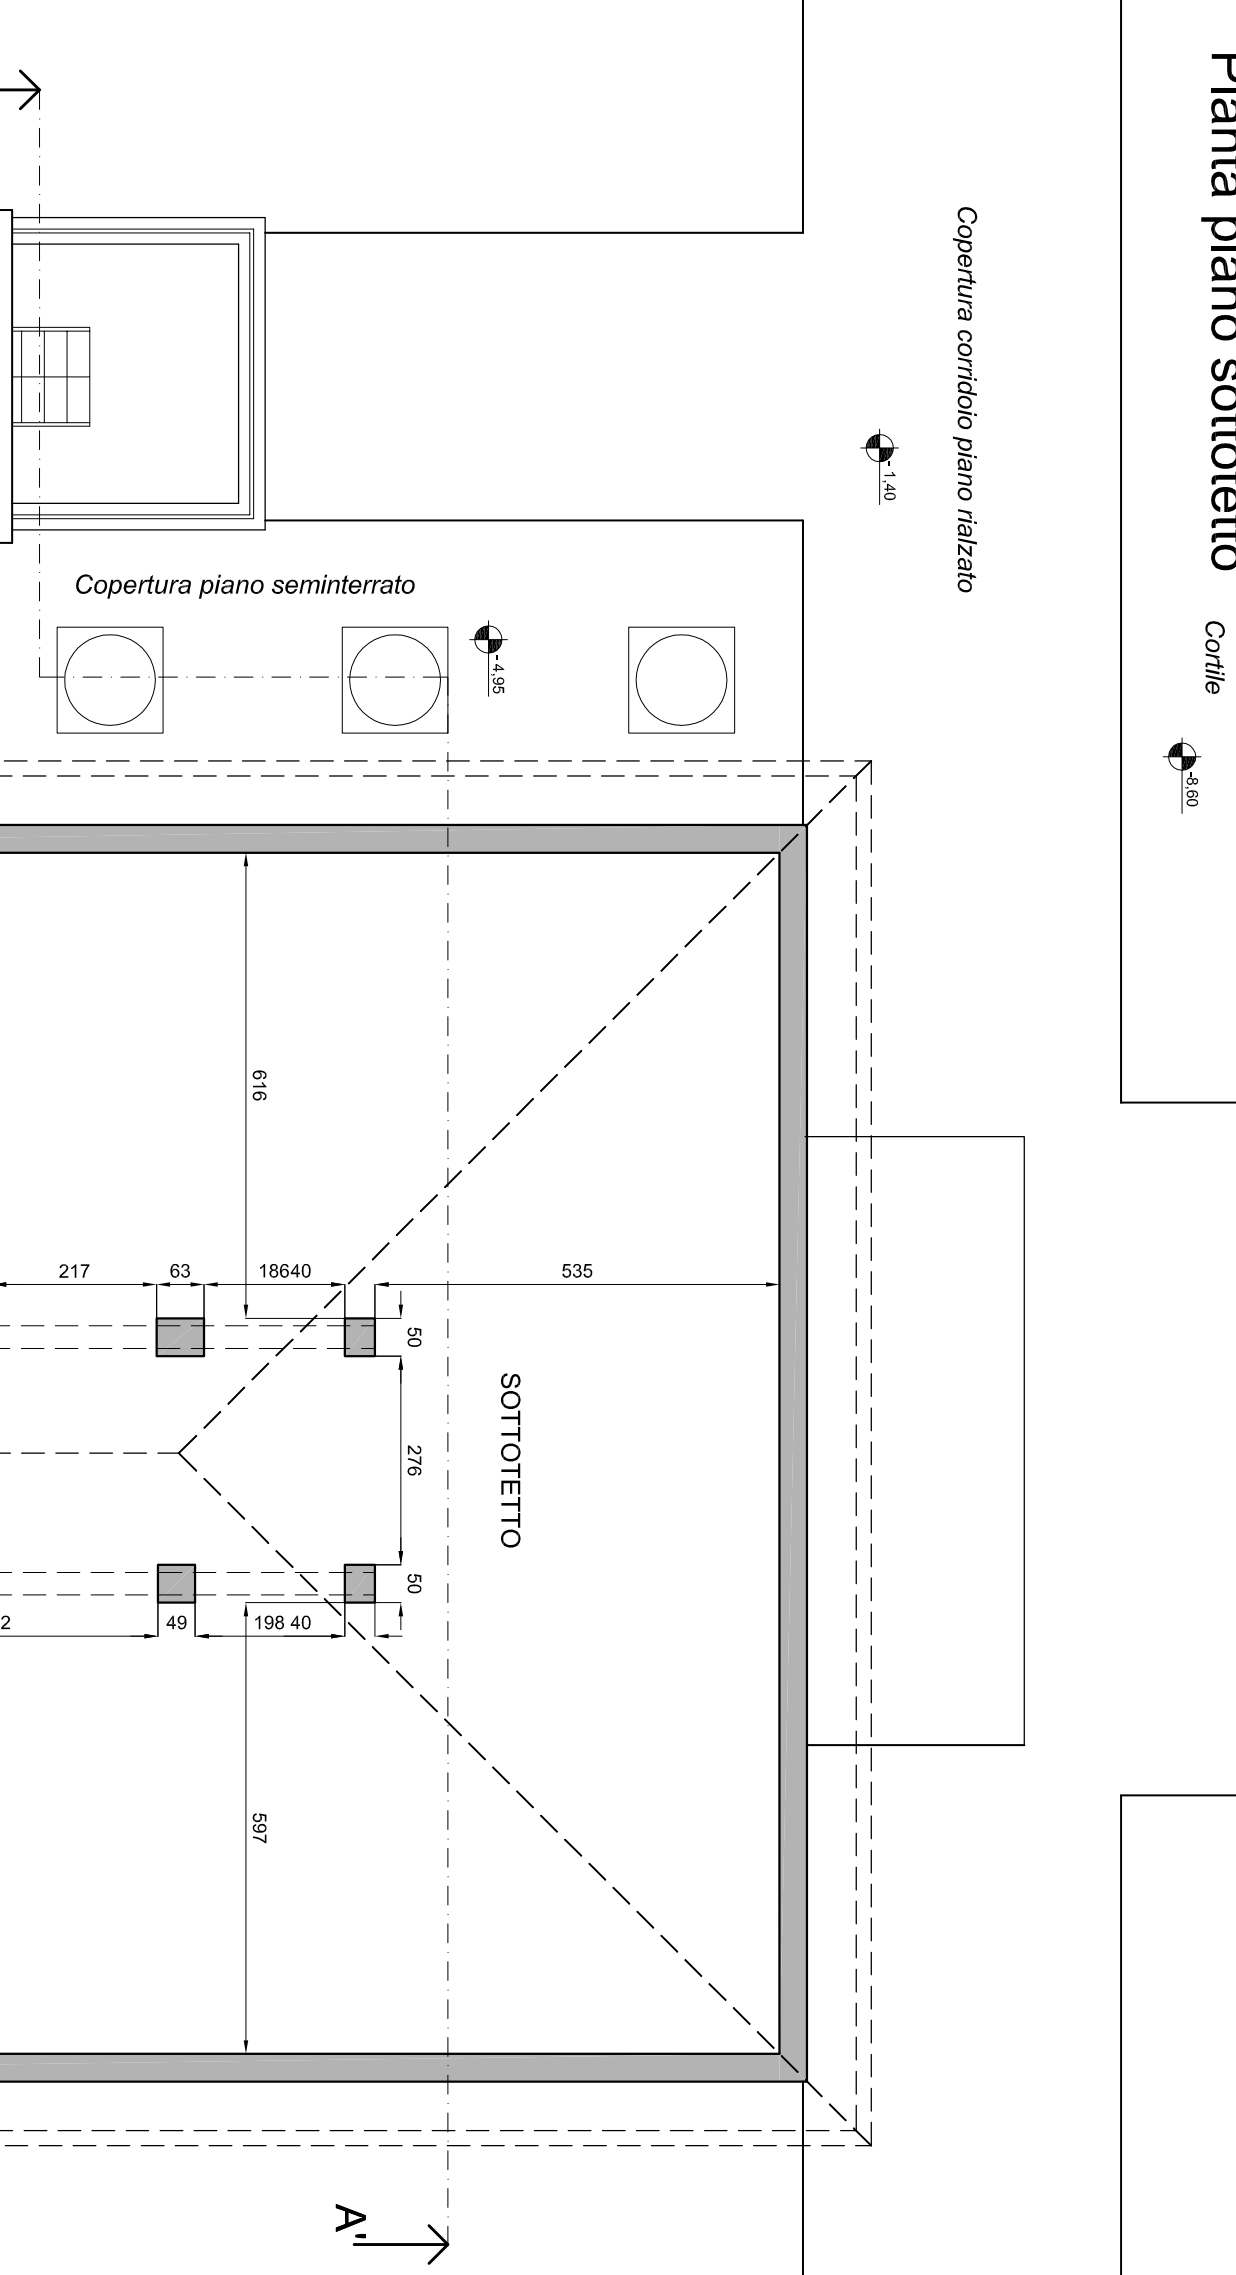

Prospetto Sud

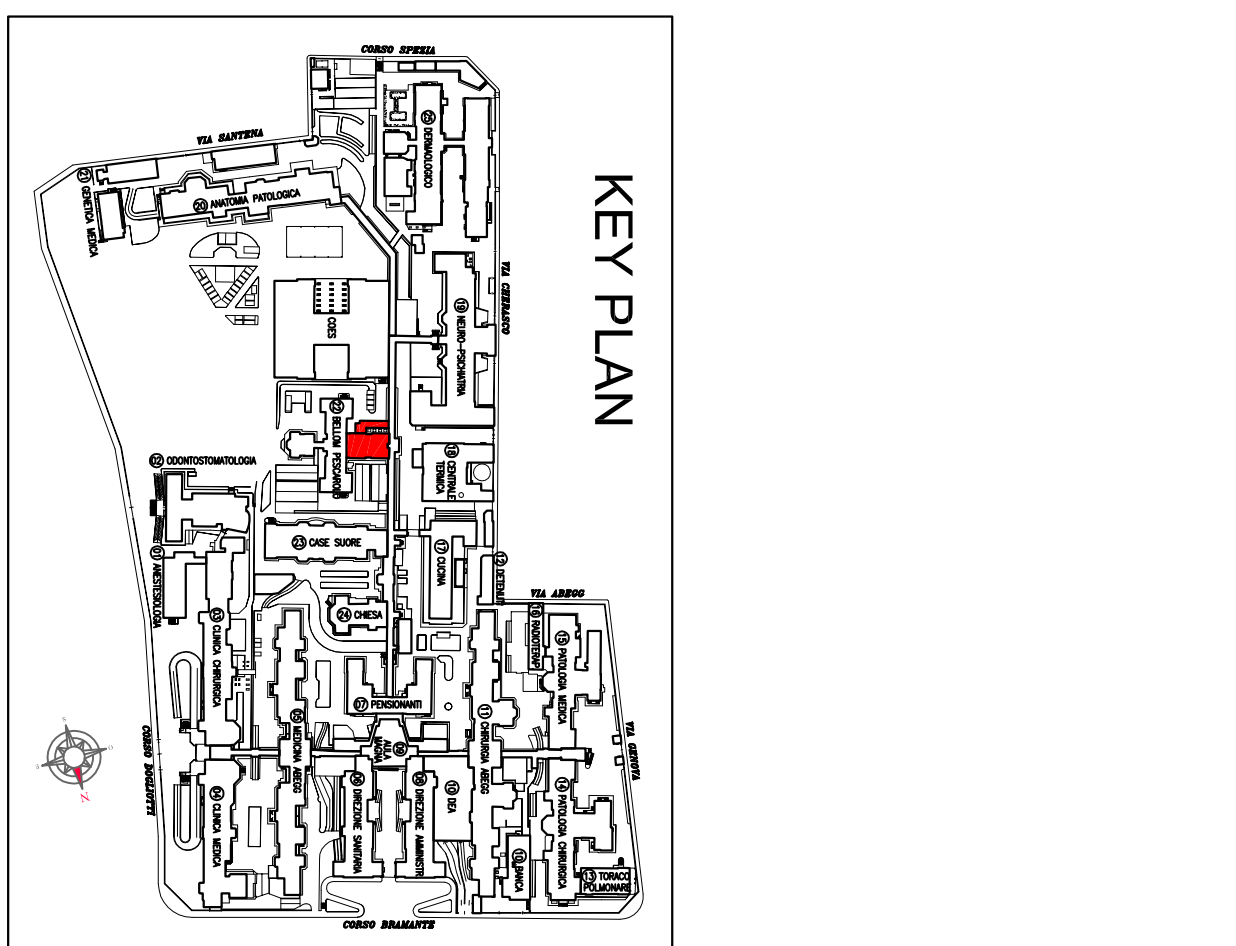

Pianta piano primo

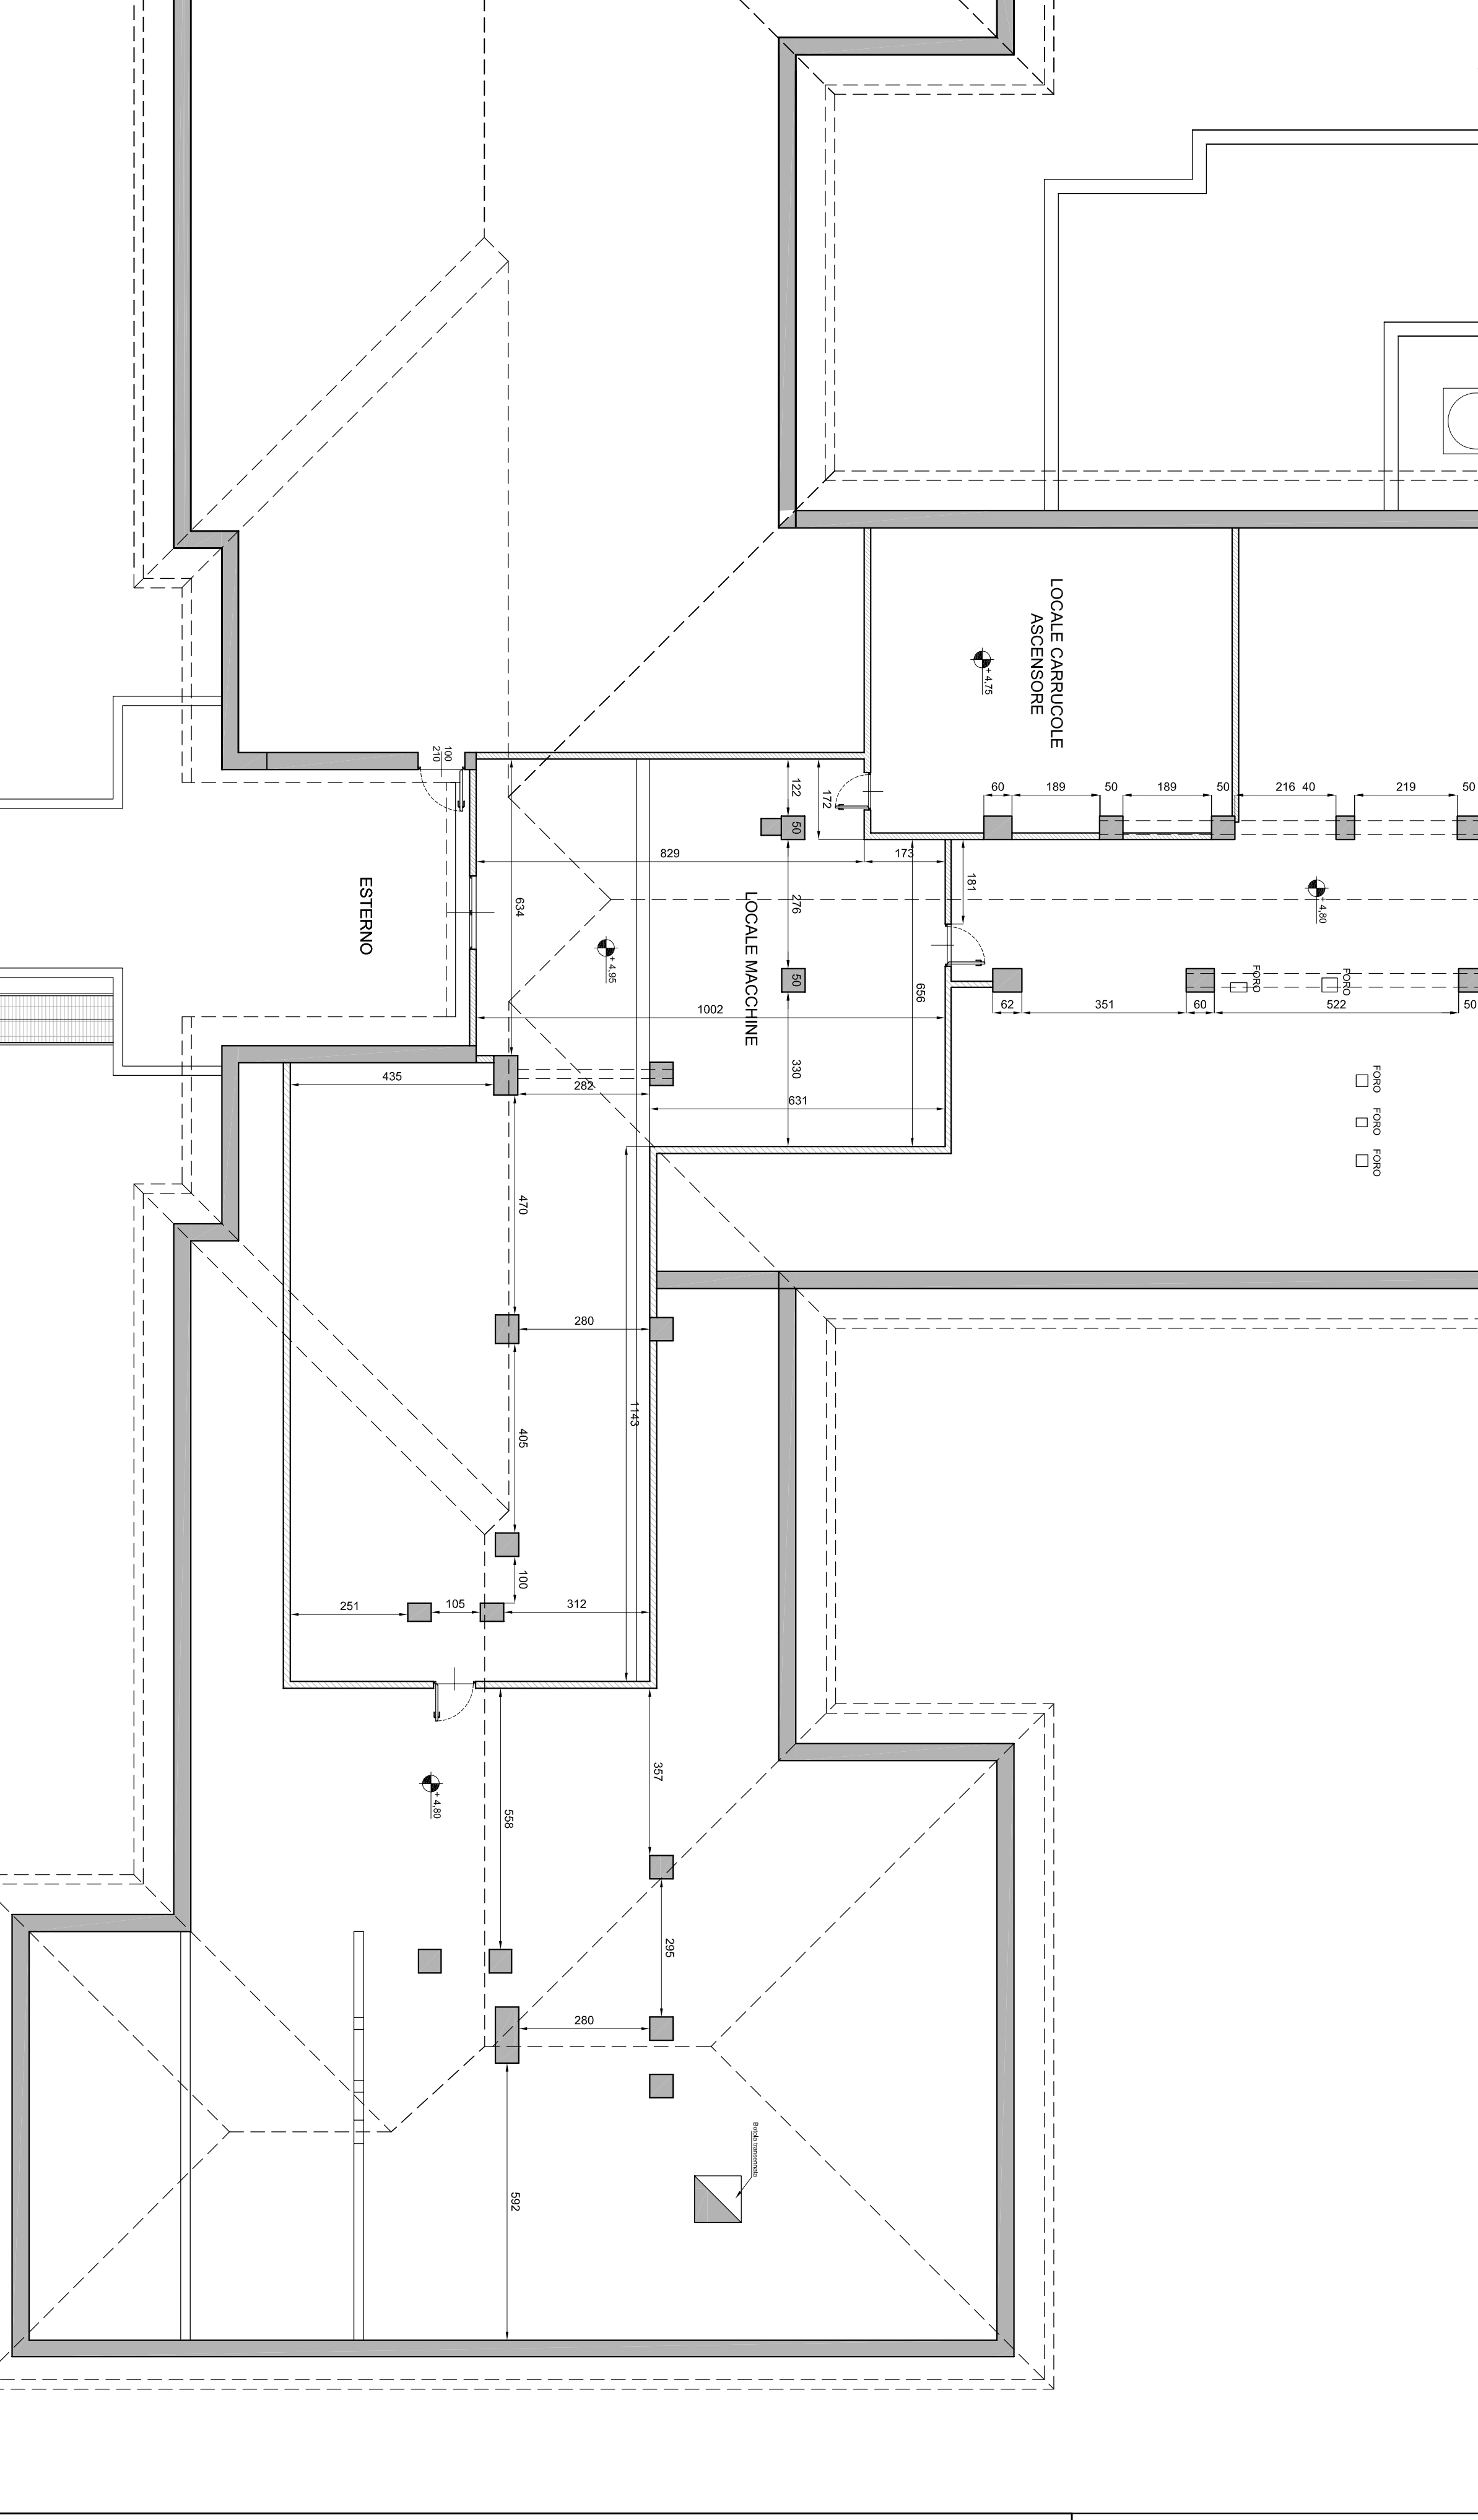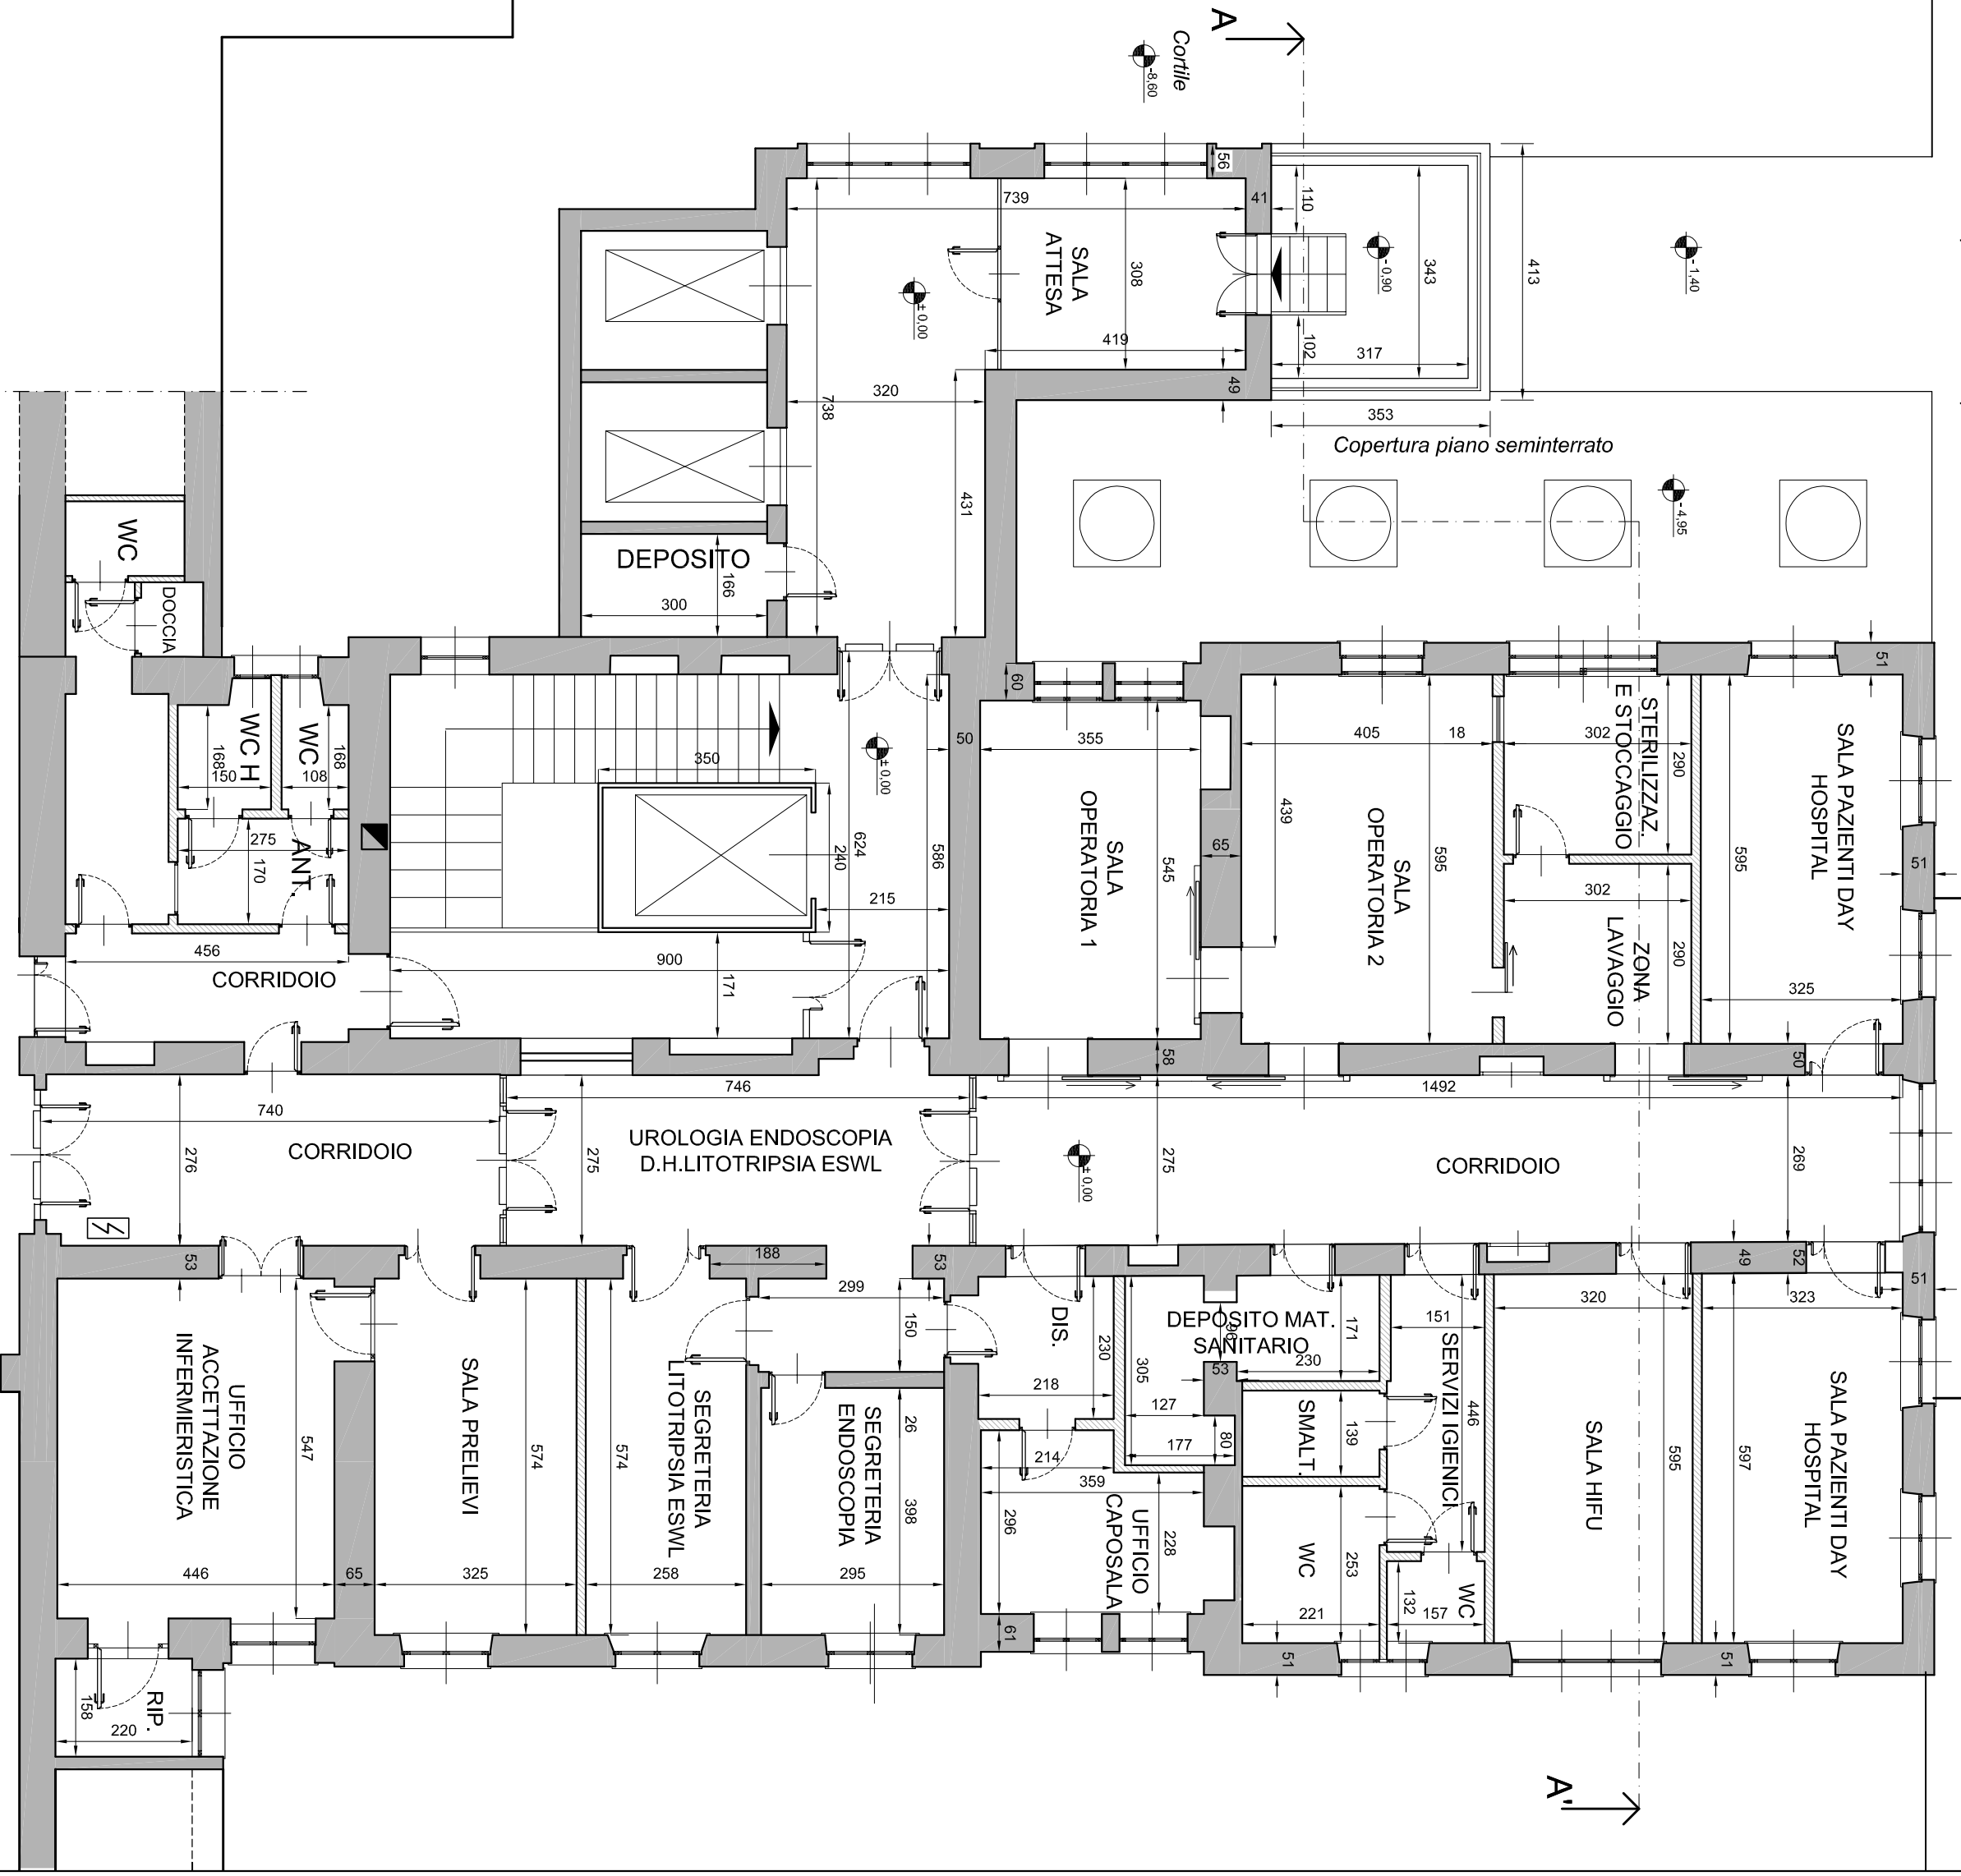

ESB-1	04/08/2014	Pratica comunale	Ing. M.J. Lustranga	Ing. A. Anghel
ESB-2	04/08/2014	Progetto Definitivo	Ing. M.J. Lustranga	Ing. A. Anghel
DEF-0	04/08/2014	Progetto Definitivo	Ing. M.J. Lustranga	Ing. A. Anghel
PRE-0	04/08/2014	Fase Preliminare	Ing. M.J. Lustranga	Ing. A. Anghel
Rev.	Data	Descrizione	Redatto da	Approvato da

REGIONE PIEMONTE
Servizio Sanitario Nazionale

ASL TO1
Servizio Sanitario Nazionale

ASL TO2
Servizio Sanitario Nazionale

REGIONE PIEMONTE
Servizio Sanitario Nazionale

ASL TO1
Servizio Sanitario Nazionale

ASL TO2
Servizio Sanitario Nazionale

PROGETTO DI AMPLIAMENTO E RIORDINO GENERALE
(Finanziamento ex art.20 Legge 67/98 Seconda fase)
(Accordo di programma 22/04/2008 - D.C.N. n. 13123049 del 19.06.2007)

PRESIDIO MOLINETTE
Realizzazione terapia intensiva e subintensiva
(dot. A. Ducati)

PROGETTO ESECUTIVO
Perizia di Variante

STATO DI FATTO
Pianta piano primo e pianta piano sottotetto
Sezione A-A' e Prospetto Sud

Scale: 1:100
Data rev: 1-ESB - Ottobre 2014
Data: 28 luglio 2008
Firma: 0625-ESB-A2-A3-10a9
Lavoro: 0625
Layer: A2-1

AMMINISTRAZIONE

Direttore ASL: **PIRELLA WILHELM**

Responsabile del procedimento: **GIULIO PIRELLA**

Direttore Generale: **GIULIO PIRELLA**

Direttore Amministrativo: **ANDREA BOSSOLA**

PROGETTAZIONE

A - PROGETTO ARCHITETTONICO: Studio di fattibilità, progetto preliminare, progetto definitivo, progetto esecutivo - Ing. A. Anghel

B - PROGETTO STRUTTURALE: Studio di fattibilità, progetto preliminare, progetto definitivo, progetto esecutivo - Ing. A. Anghel

C - PROGETTO ELETTRICO: Studio di fattibilità, progetto preliminare, progetto definitivo, progetto esecutivo - Ing. A. Anghel

D - PROGETTO MECCANICO: Studio di fattibilità, progetto preliminare, progetto definitivo, progetto esecutivo - Ing. A. Anghel

E - PROGETTO IDRAULICO: Studio di fattibilità, progetto preliminare, progetto definitivo, progetto esecutivo - Ing. A. Anghel

F - PROGETTO SANITARIO: Studio di fattibilità, progetto preliminare, progetto definitivo, progetto esecutivo - Ing. A. Anghel

G - PROGETTO VERBALE: Studio di fattibilità, progetto preliminare, progetto definitivo, progetto esecutivo - Ing. A. Anghel

H - PROGETTO ECONOMICO: Studio di fattibilità, progetto preliminare, progetto definitivo, progetto esecutivo - Ing. A. Anghel

I - PROGETTO AMBIENTALE: Studio di fattibilità, progetto preliminare, progetto definitivo, progetto esecutivo - Ing. A. Anghel

J - PROGETTO PAESAGGISTICO: Studio di fattibilità, progetto preliminare, progetto definitivo, progetto esecutivo - Ing. A. Anghel

K - PROGETTO ANTICRISI: Studio di fattibilità, progetto preliminare, progetto definitivo, progetto esecutivo - Ing. A. Anghel

L - PROGETTO ANTISISMICO: Studio di fattibilità, progetto preliminare, progetto definitivo, progetto esecutivo - Ing. A. Anghel

T - PROGETTO ANTISUBVERSIONE: Studio di fattibilità, progetto preliminare, progetto definitivo, progetto esecutivo - Ing. A. Anghel

U - PROGETTO ANTITERRORISMO: Studio di fattibilità, progetto preliminare, progetto definitivo, progetto esecutivo - Ing. A. Anghel

V - PROGETTO ANTISOCIALISMO: Studio di fattibilità, progetto preliminare, progetto definitivo, progetto esecutivo - Ing. A. Anghel