

CITTÀ DI TORINO

PROPRIETÀ: CA spa - Via Valleggio 41, Torino

SITO: Via Bistagno 10, Torino


OGGETTO: Progetto in deroga ai sensi della L. 106/2011 per recupero e ristrutturazione di complesso terziario / produttivo da destinarsi a nuovo poliambulatorio LARC

PROGETTO: ARCH. Massimiliano MOSCARELLO
Studio A. & U. - Via Silvio Pellico 34 - Torino
tel 011-561.90.764

TAV. : **03**
SITUAZIONE COME DA DIA. PROT. 2015/9/8814
DEL 22/06/2015
PIANTA PIANO INTERRATO
Scala 1:100

LA PROPRIETÀ I PROGETTISTI

studiomoscarello@gmail.com

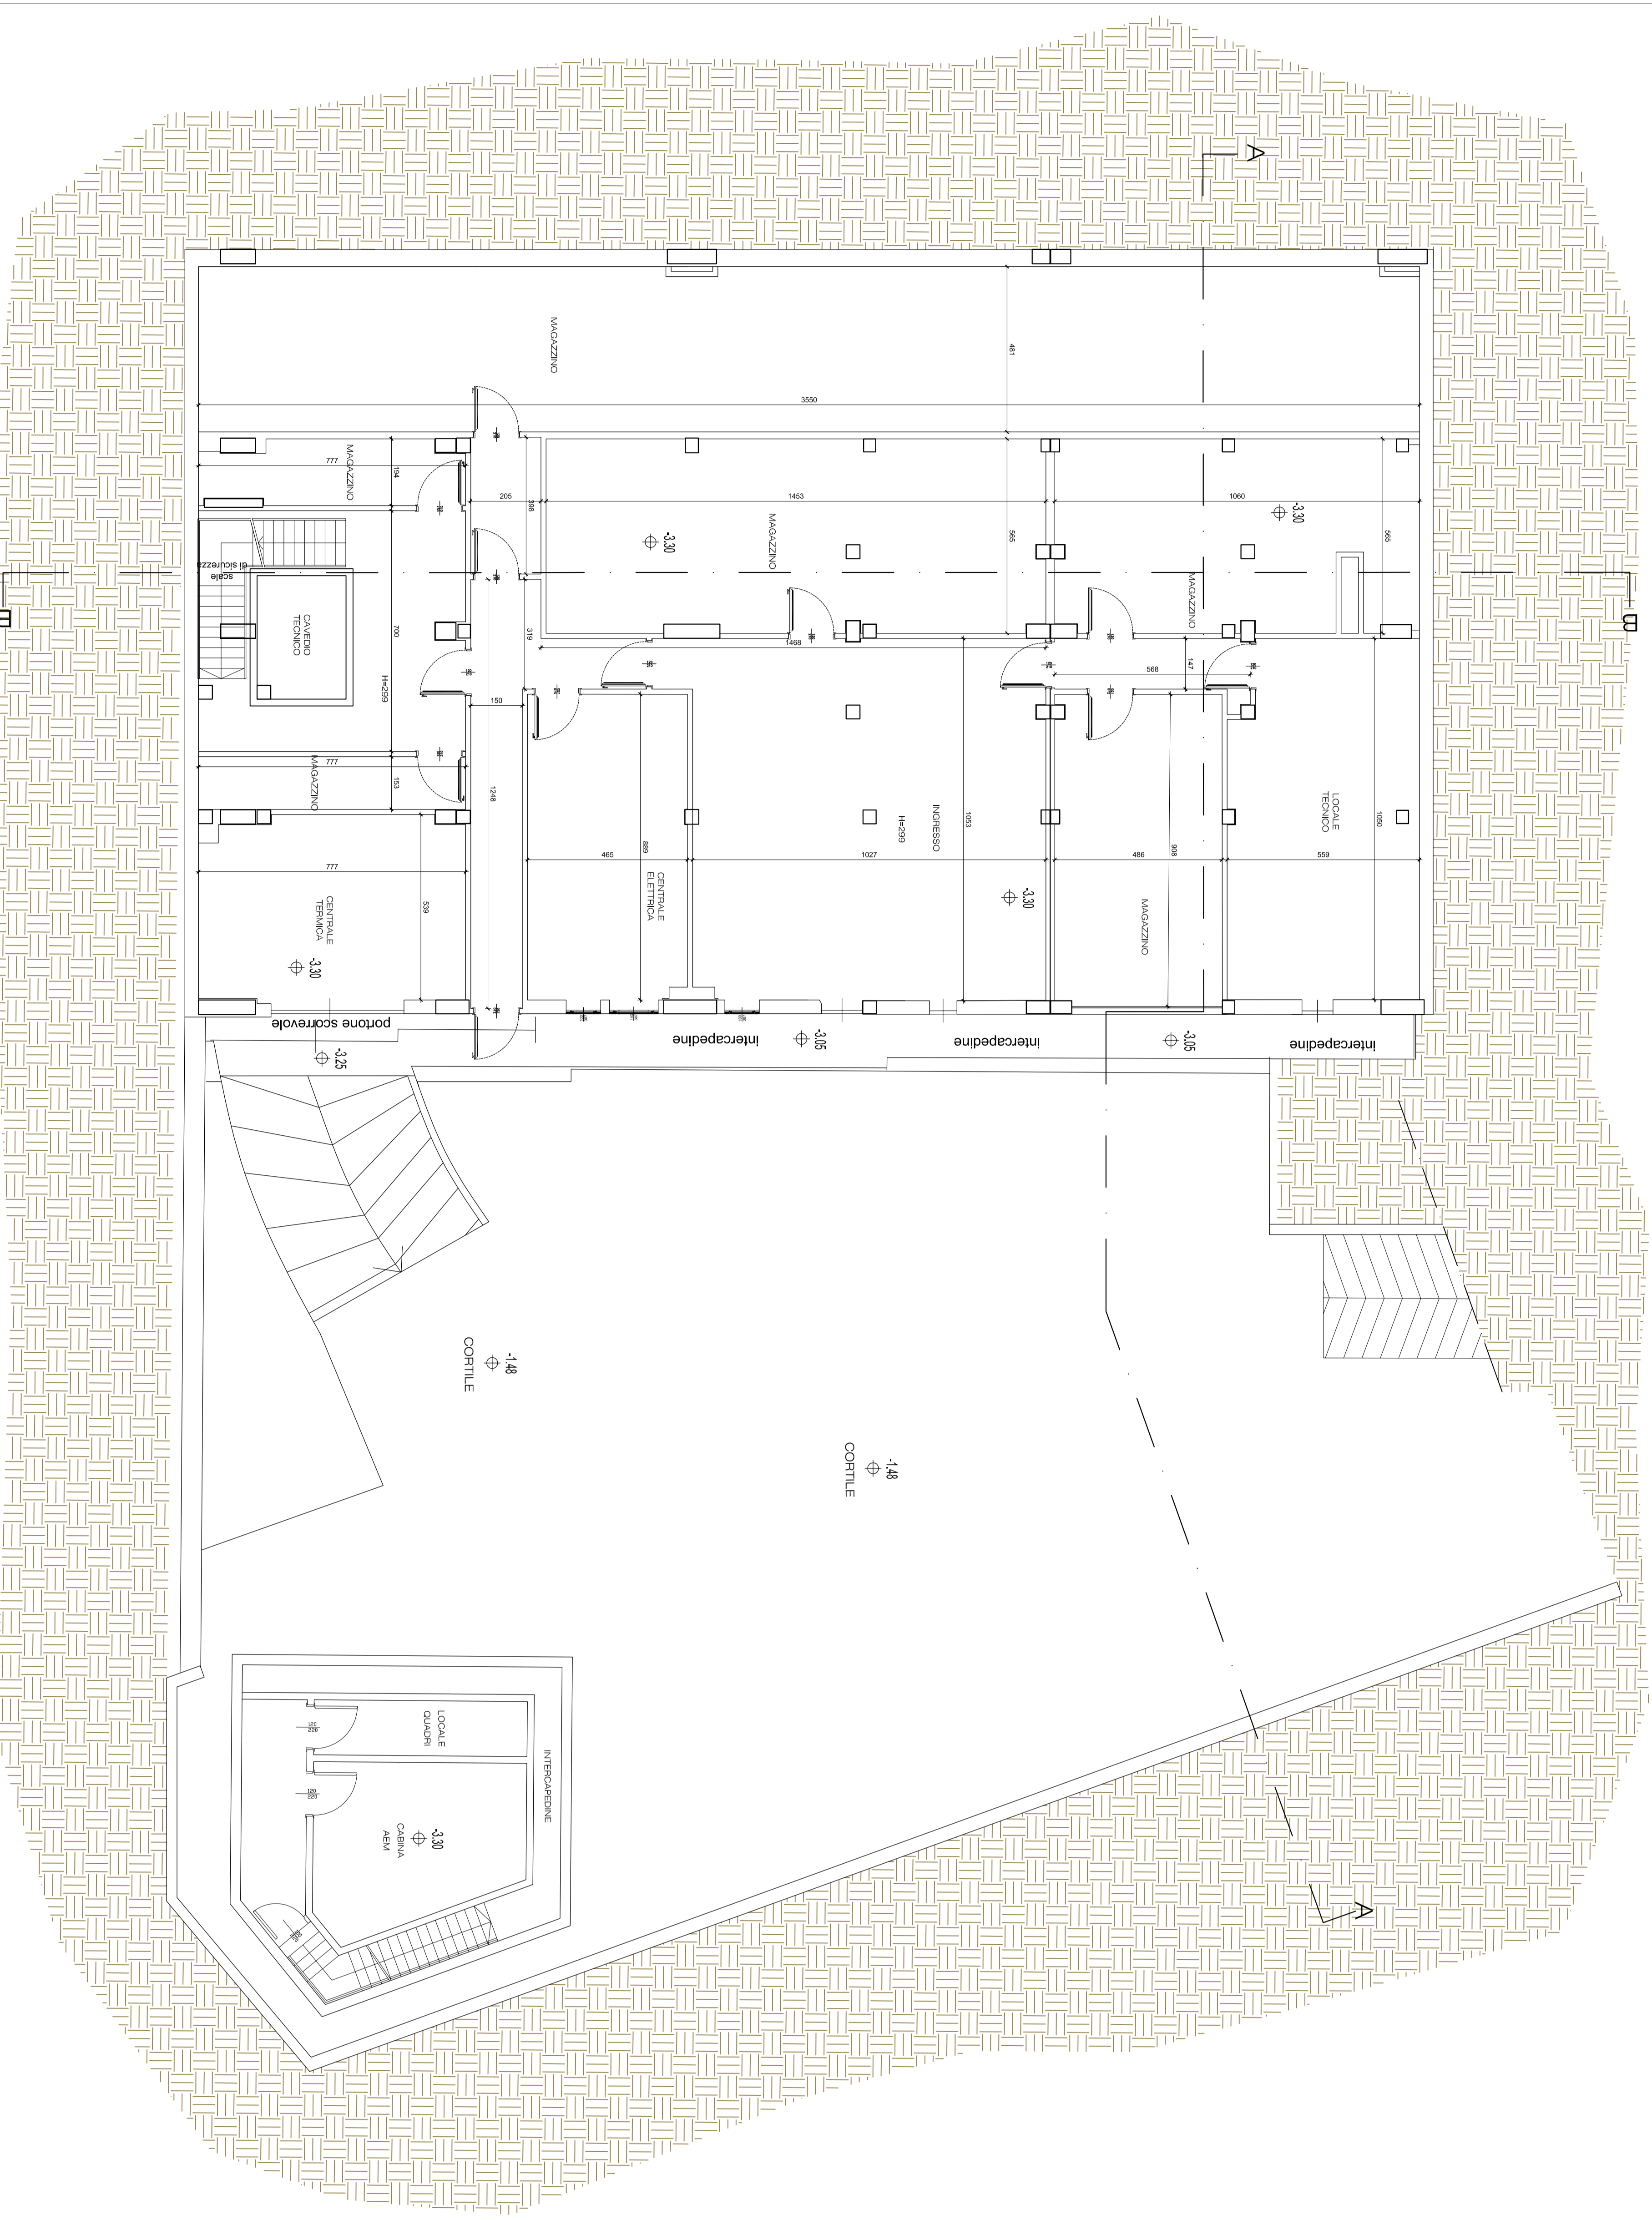

2