

CITTÀ DI TORINO

PROPRIETÀ: CA spa - Via Valleggio 41, Torino

SITO: Via Bisagno 10, Torino

OGGETTO: Progetto in deroga ai sensi della L. 106/2001 per recupero e ristrutturazione di complesso terziario / produttivo da destinarsi a nuovo polivalente LANC

PROGETTO: ARCH. Massimiliano MOSCARIELLO
Studio A&U - Via Silvio Pellico 34 - Torino
tel 011-46.90.764

TAV : 05

SITUAZIONE COME DA DIA PROT. 2015/89814
DEL 22/06/2015
PIANTA PIANO PRIMO, SECONDO, COPERTURA
Scala: 1:100


LA PROPRIETÀ

I PROGETTISTI


VIA MOMBASIGLIO

VIA MOMBARCARO

PIANTA PIANO PRIMO

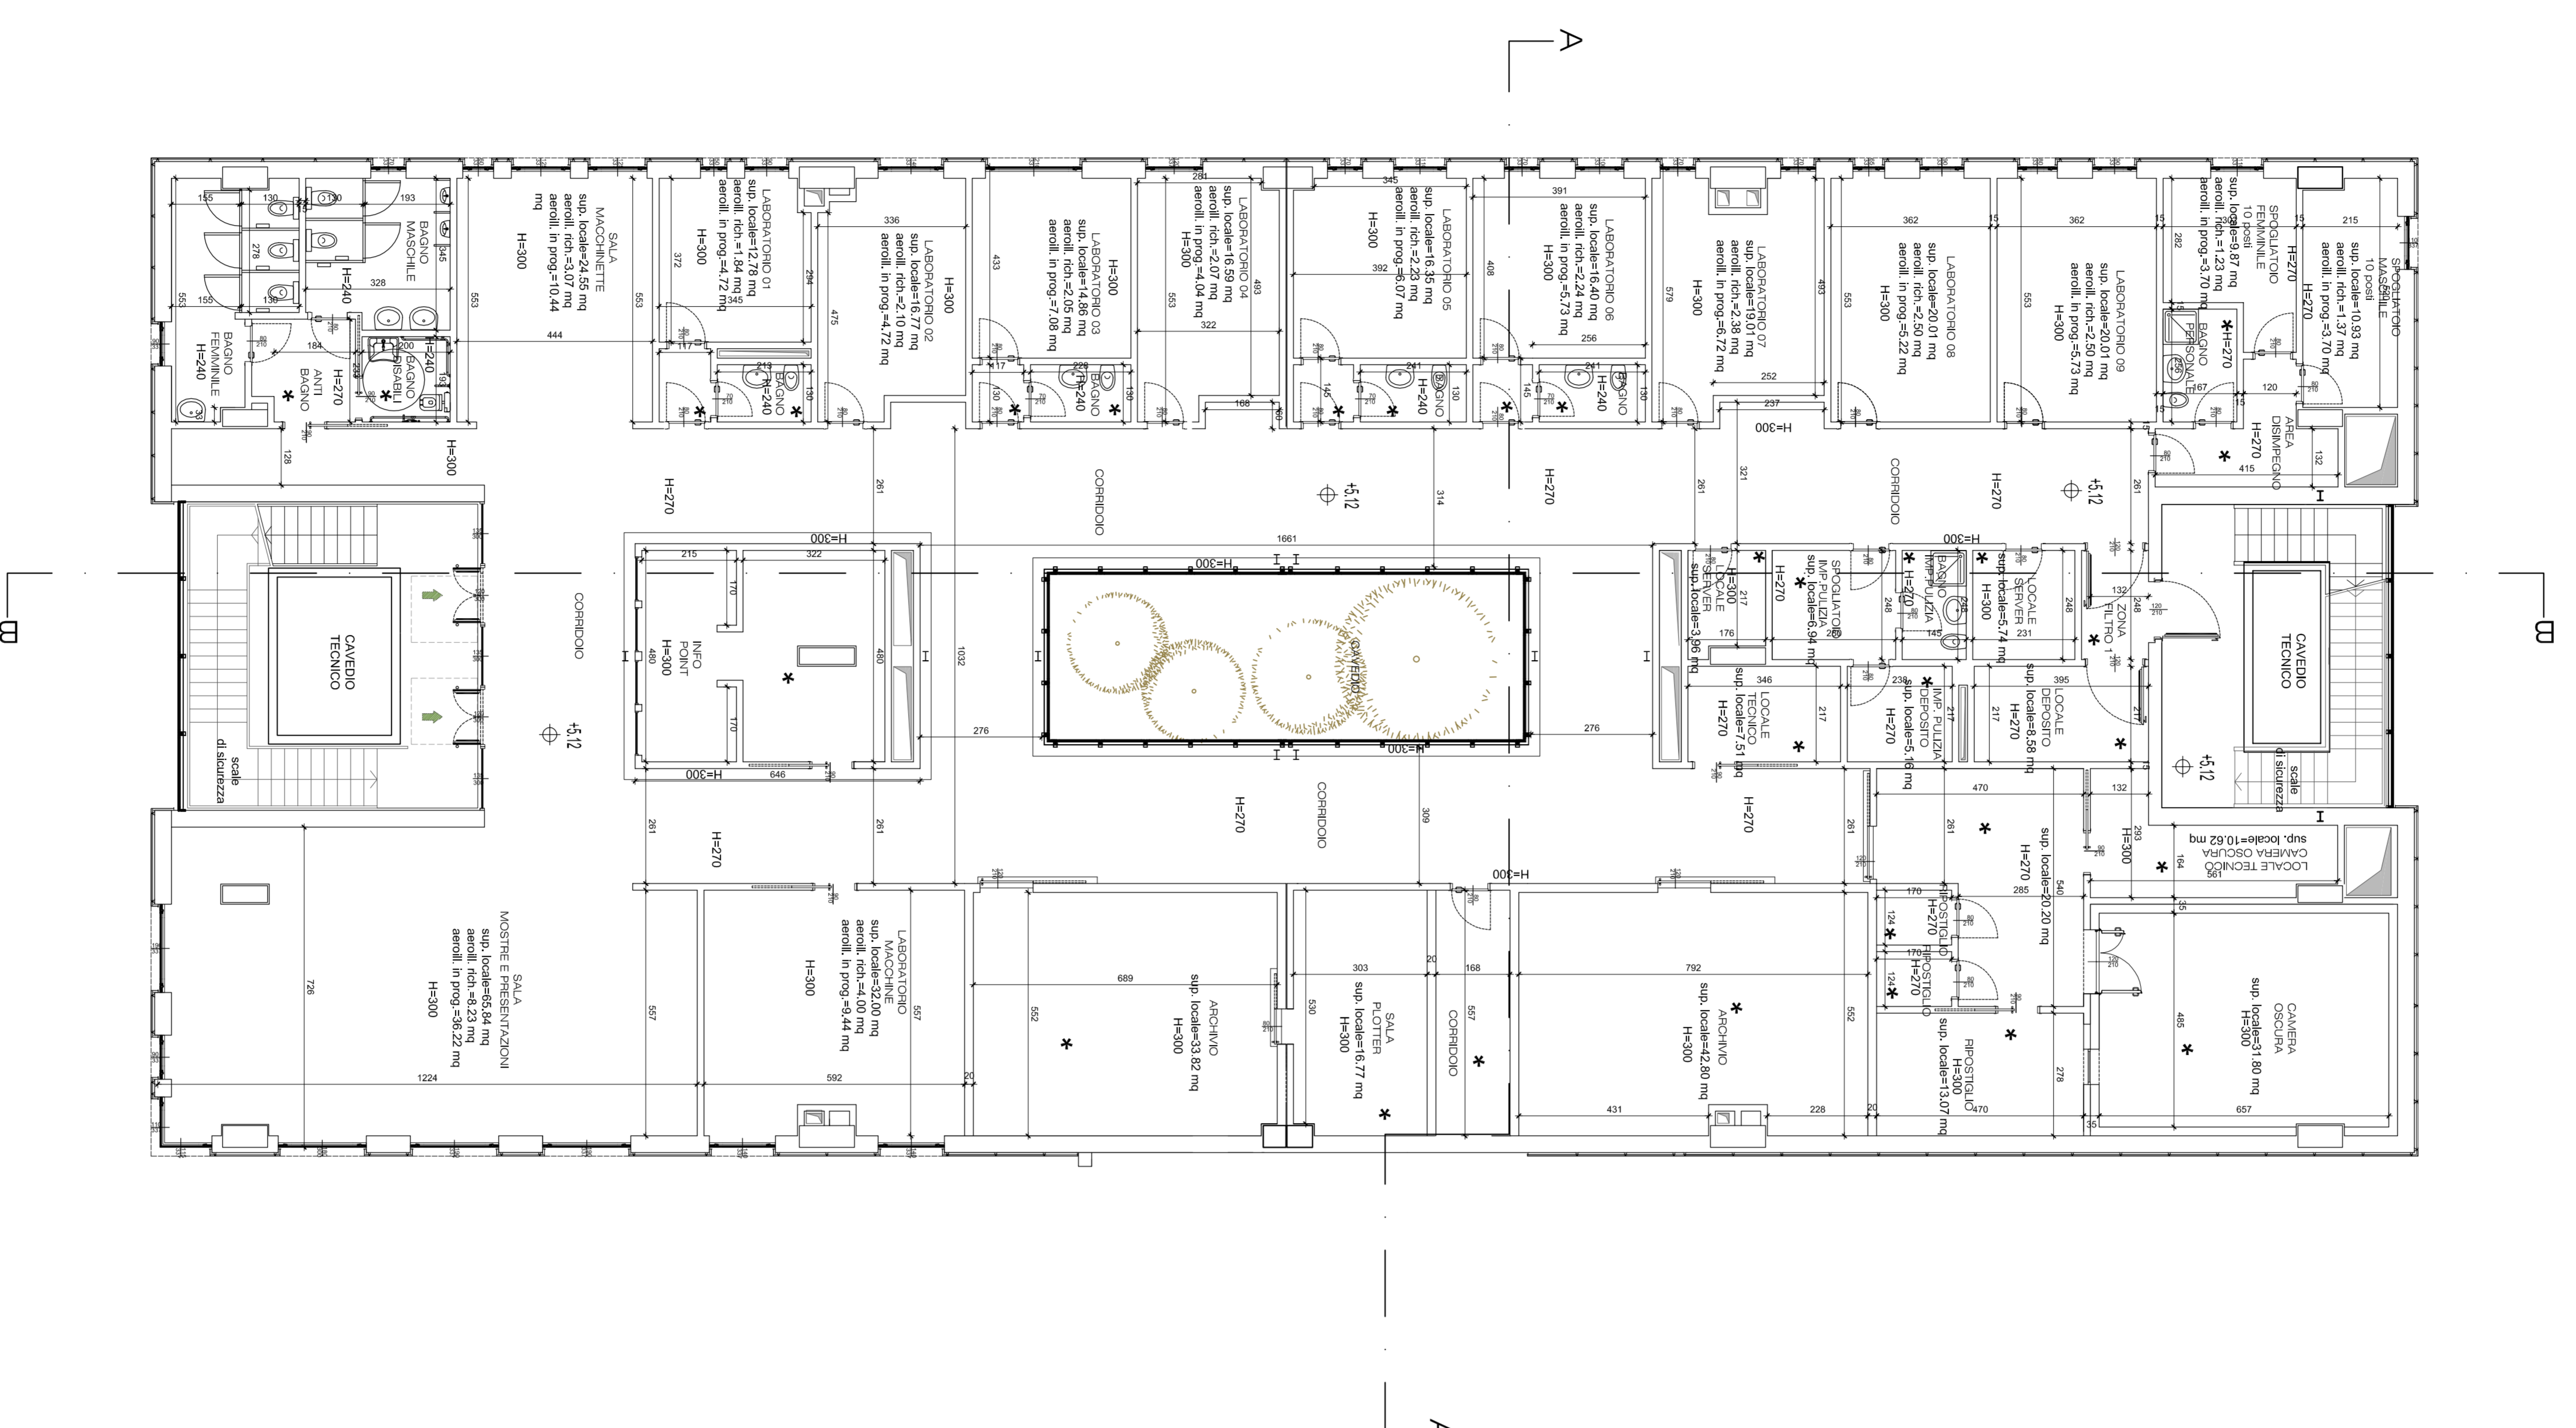

PIANTA PIANO SECONDO

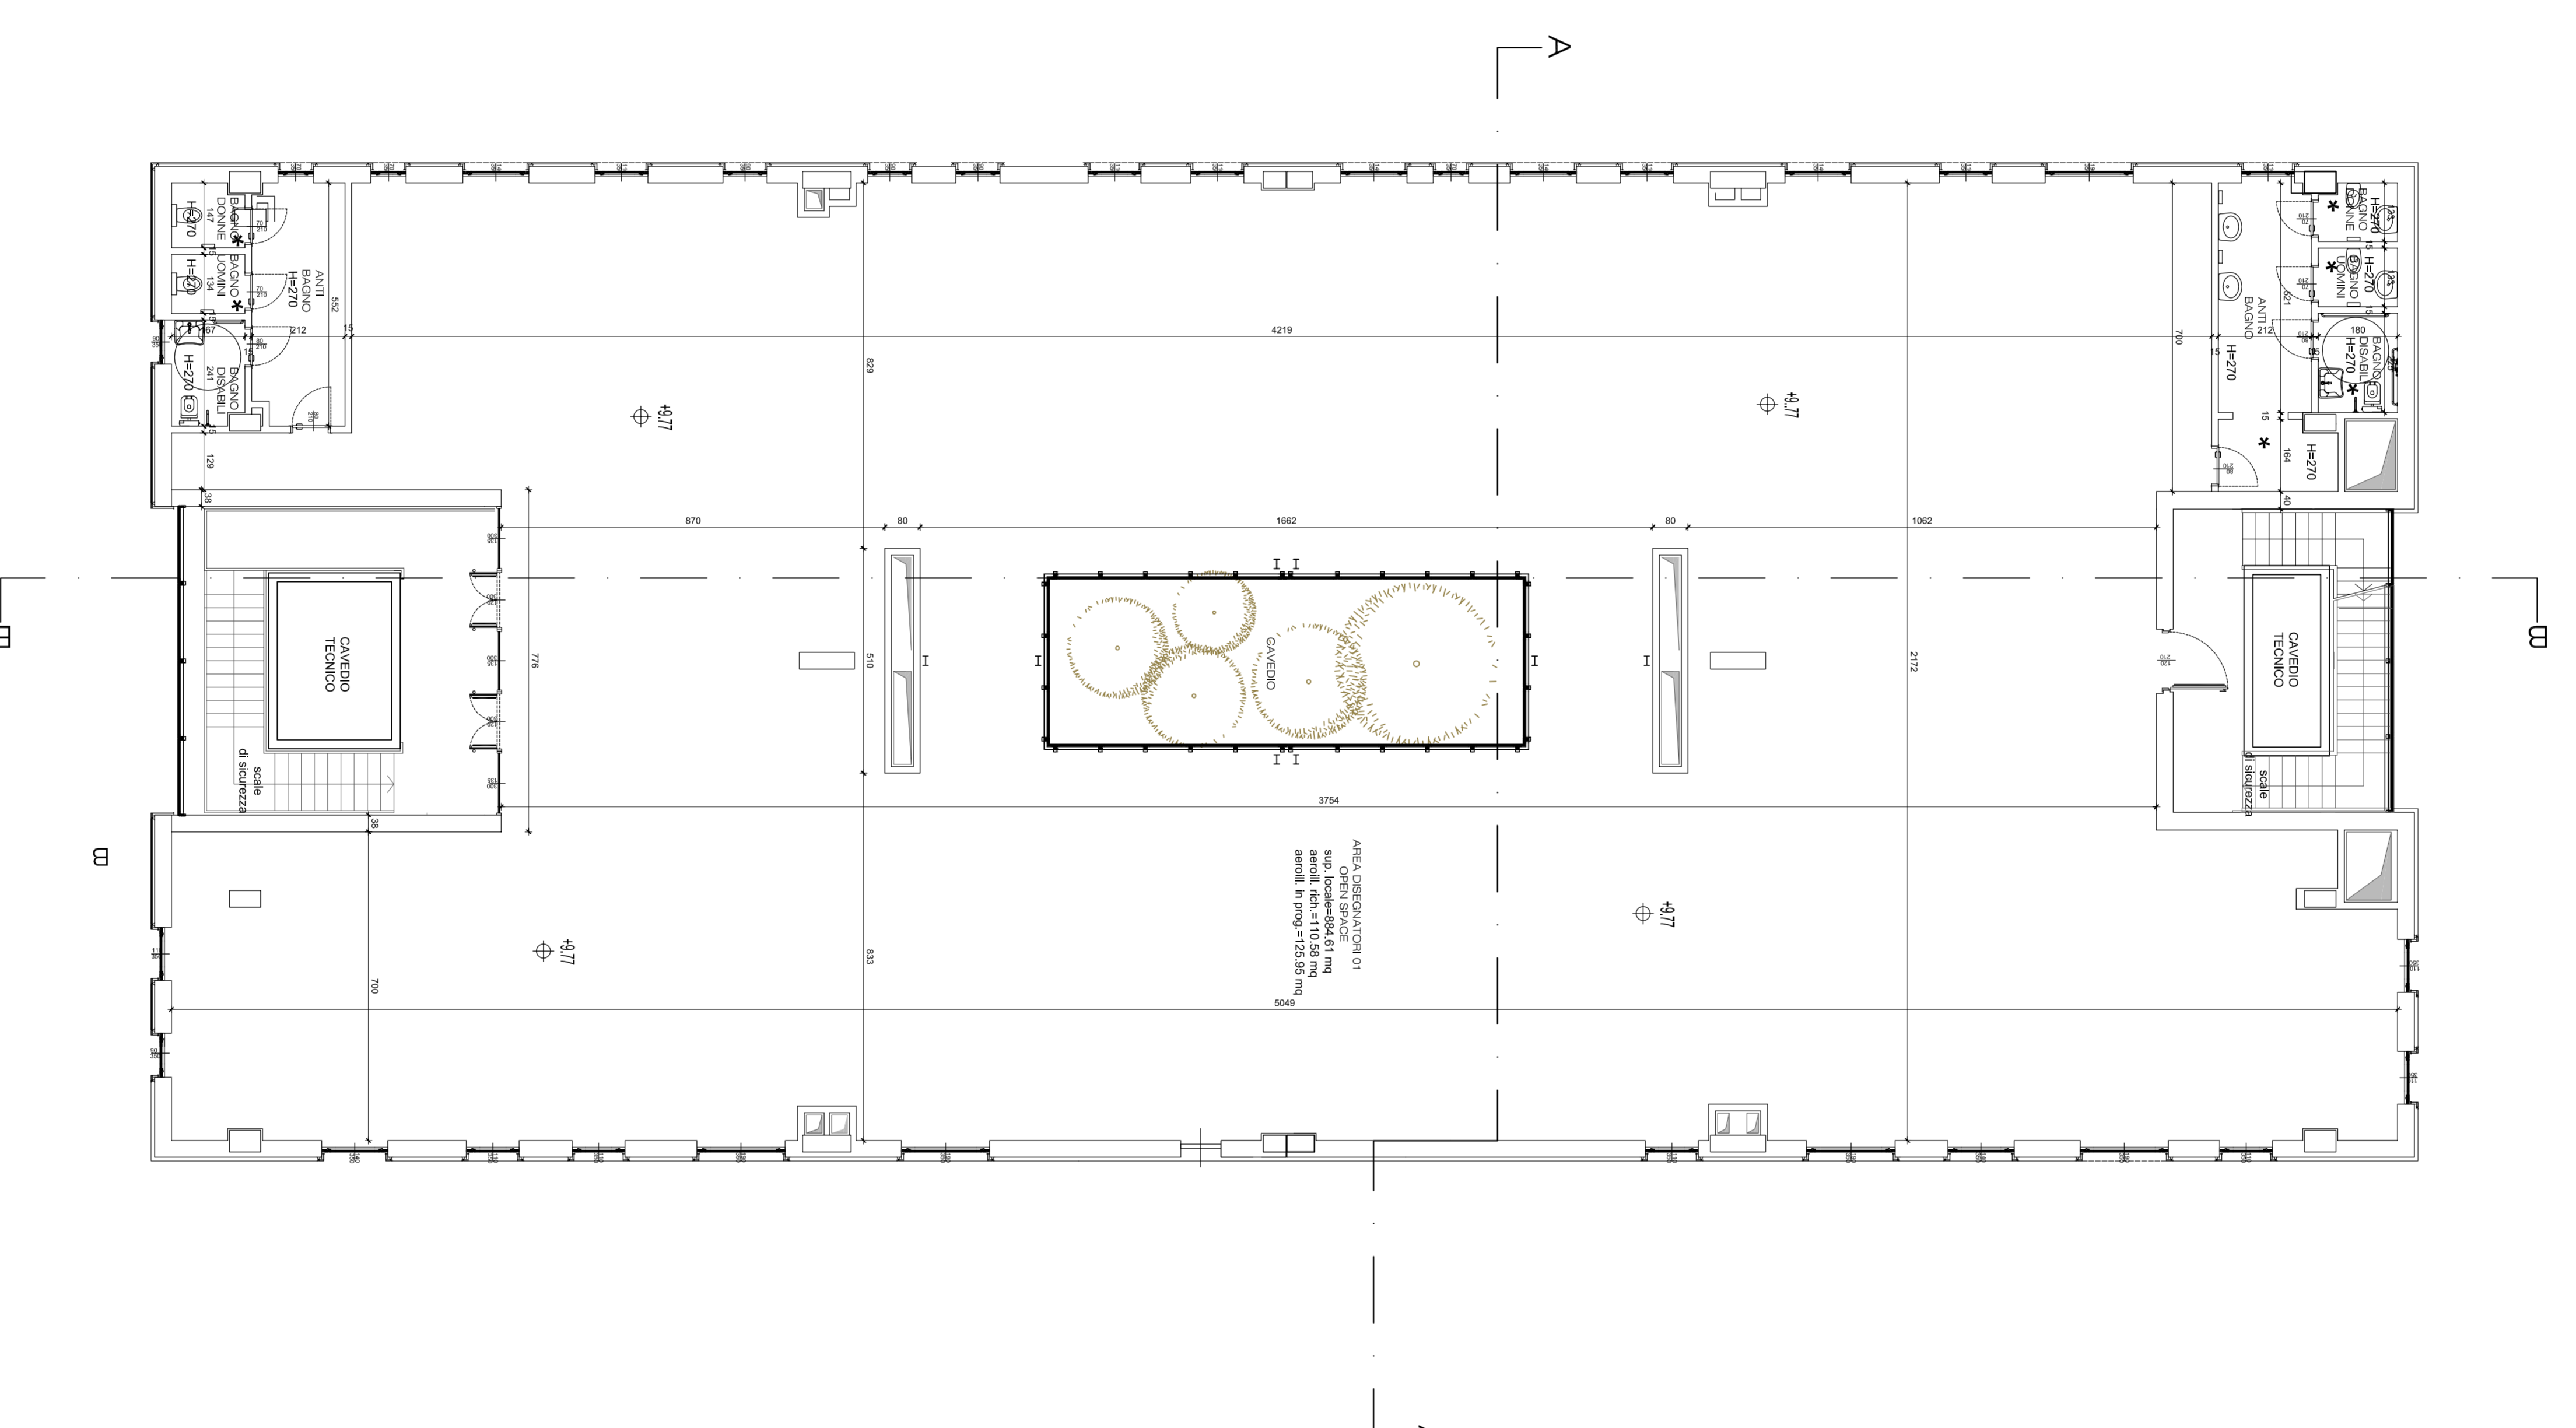

PIANTA COPERTURA

