

CITTÀ DI TORINO

PROPRIETÀ: CA spa - Via Valleggio 41, Torino

SITO: Via Bisagno 10, Torino

OGGETTO: Progetto in deroga ai sensi della L. 106/2001 per recupero e ristrutturazione di complesso terziario / produttivo da destinarsi a nuovo polivalente LANC

PROGETTO: ARCH. Massimiliano MOSCARELLO
Studio A&U - Via Silvio Pellico 34 - Torino
tel 011-46.90.764

TAV : **08** STATO DI PROGETTO - Pianta Piano Primo
SECONDO COBERTURA
Scale 1:100


LA PROPRIETÀ I PROGETTISTI

studiomoscarello@gmail.com


LEGENDA

- CONTROSOFFITTO H=240 cm
- CONTROSOFFITTO H=270 cm
- * RICOVERO ARIA > 5 VOLTA


PIANTA PIANO PRIMO

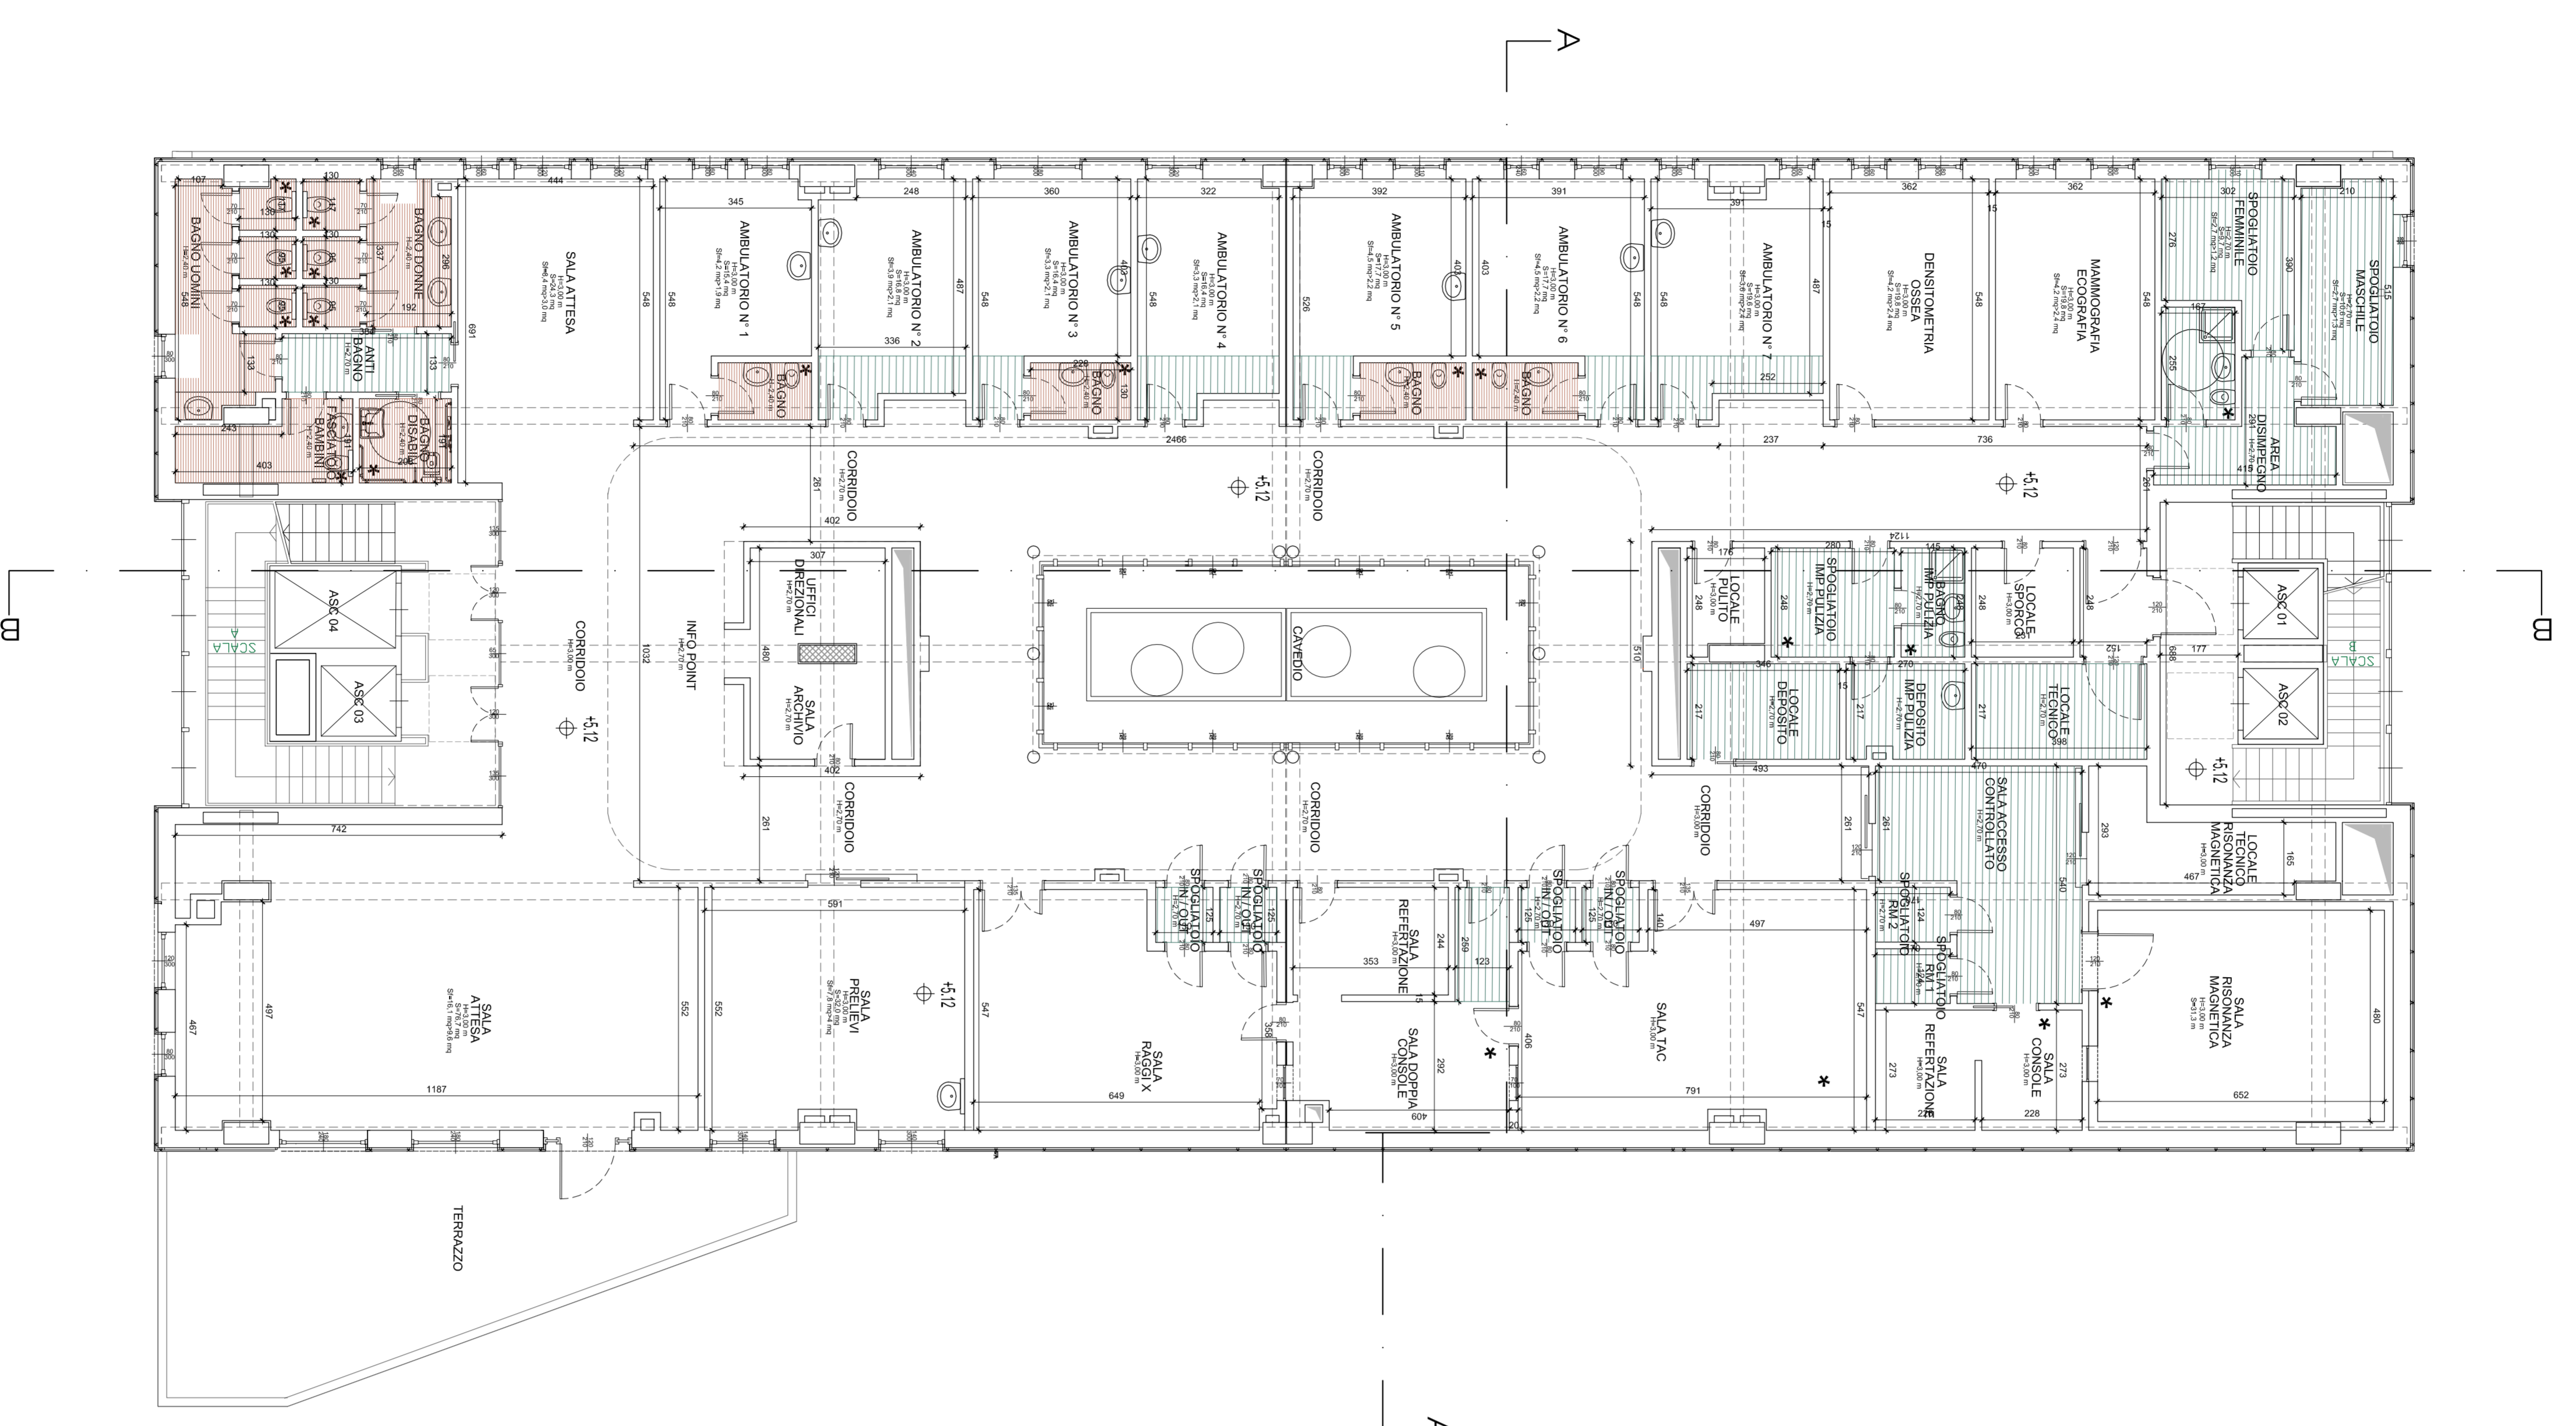

PIANTA PIANO SECONDO

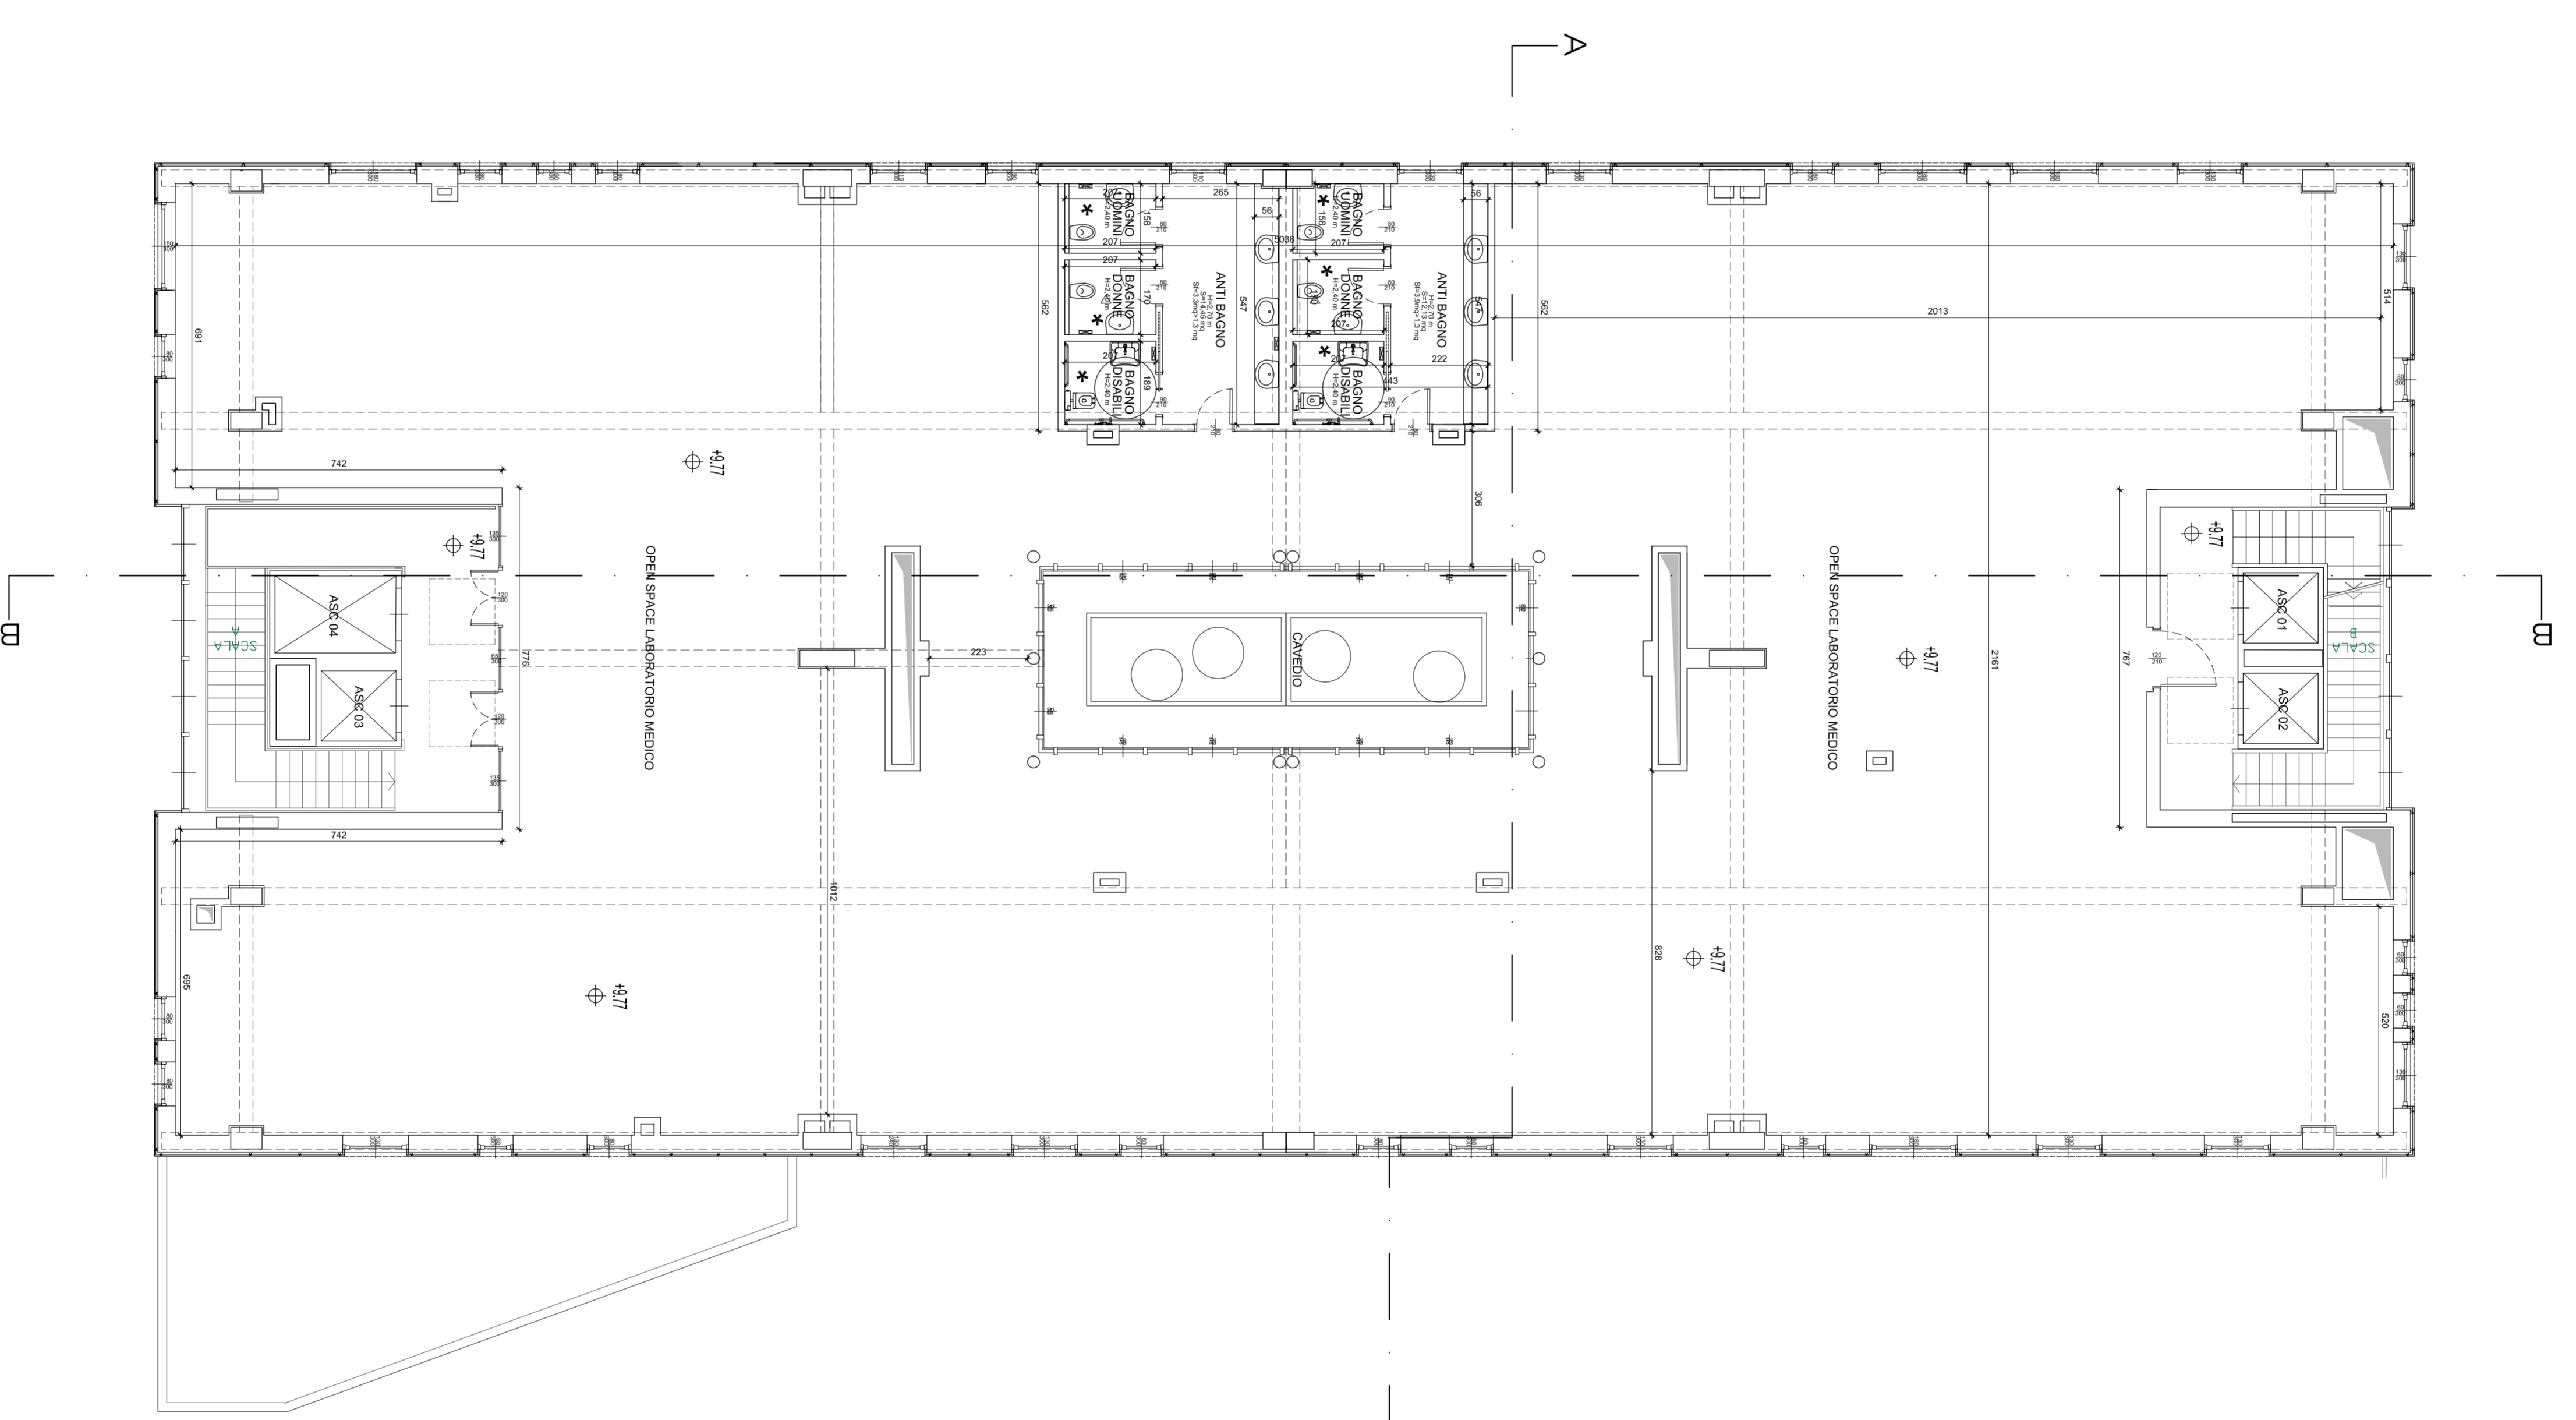

PIANTA COPERTURA

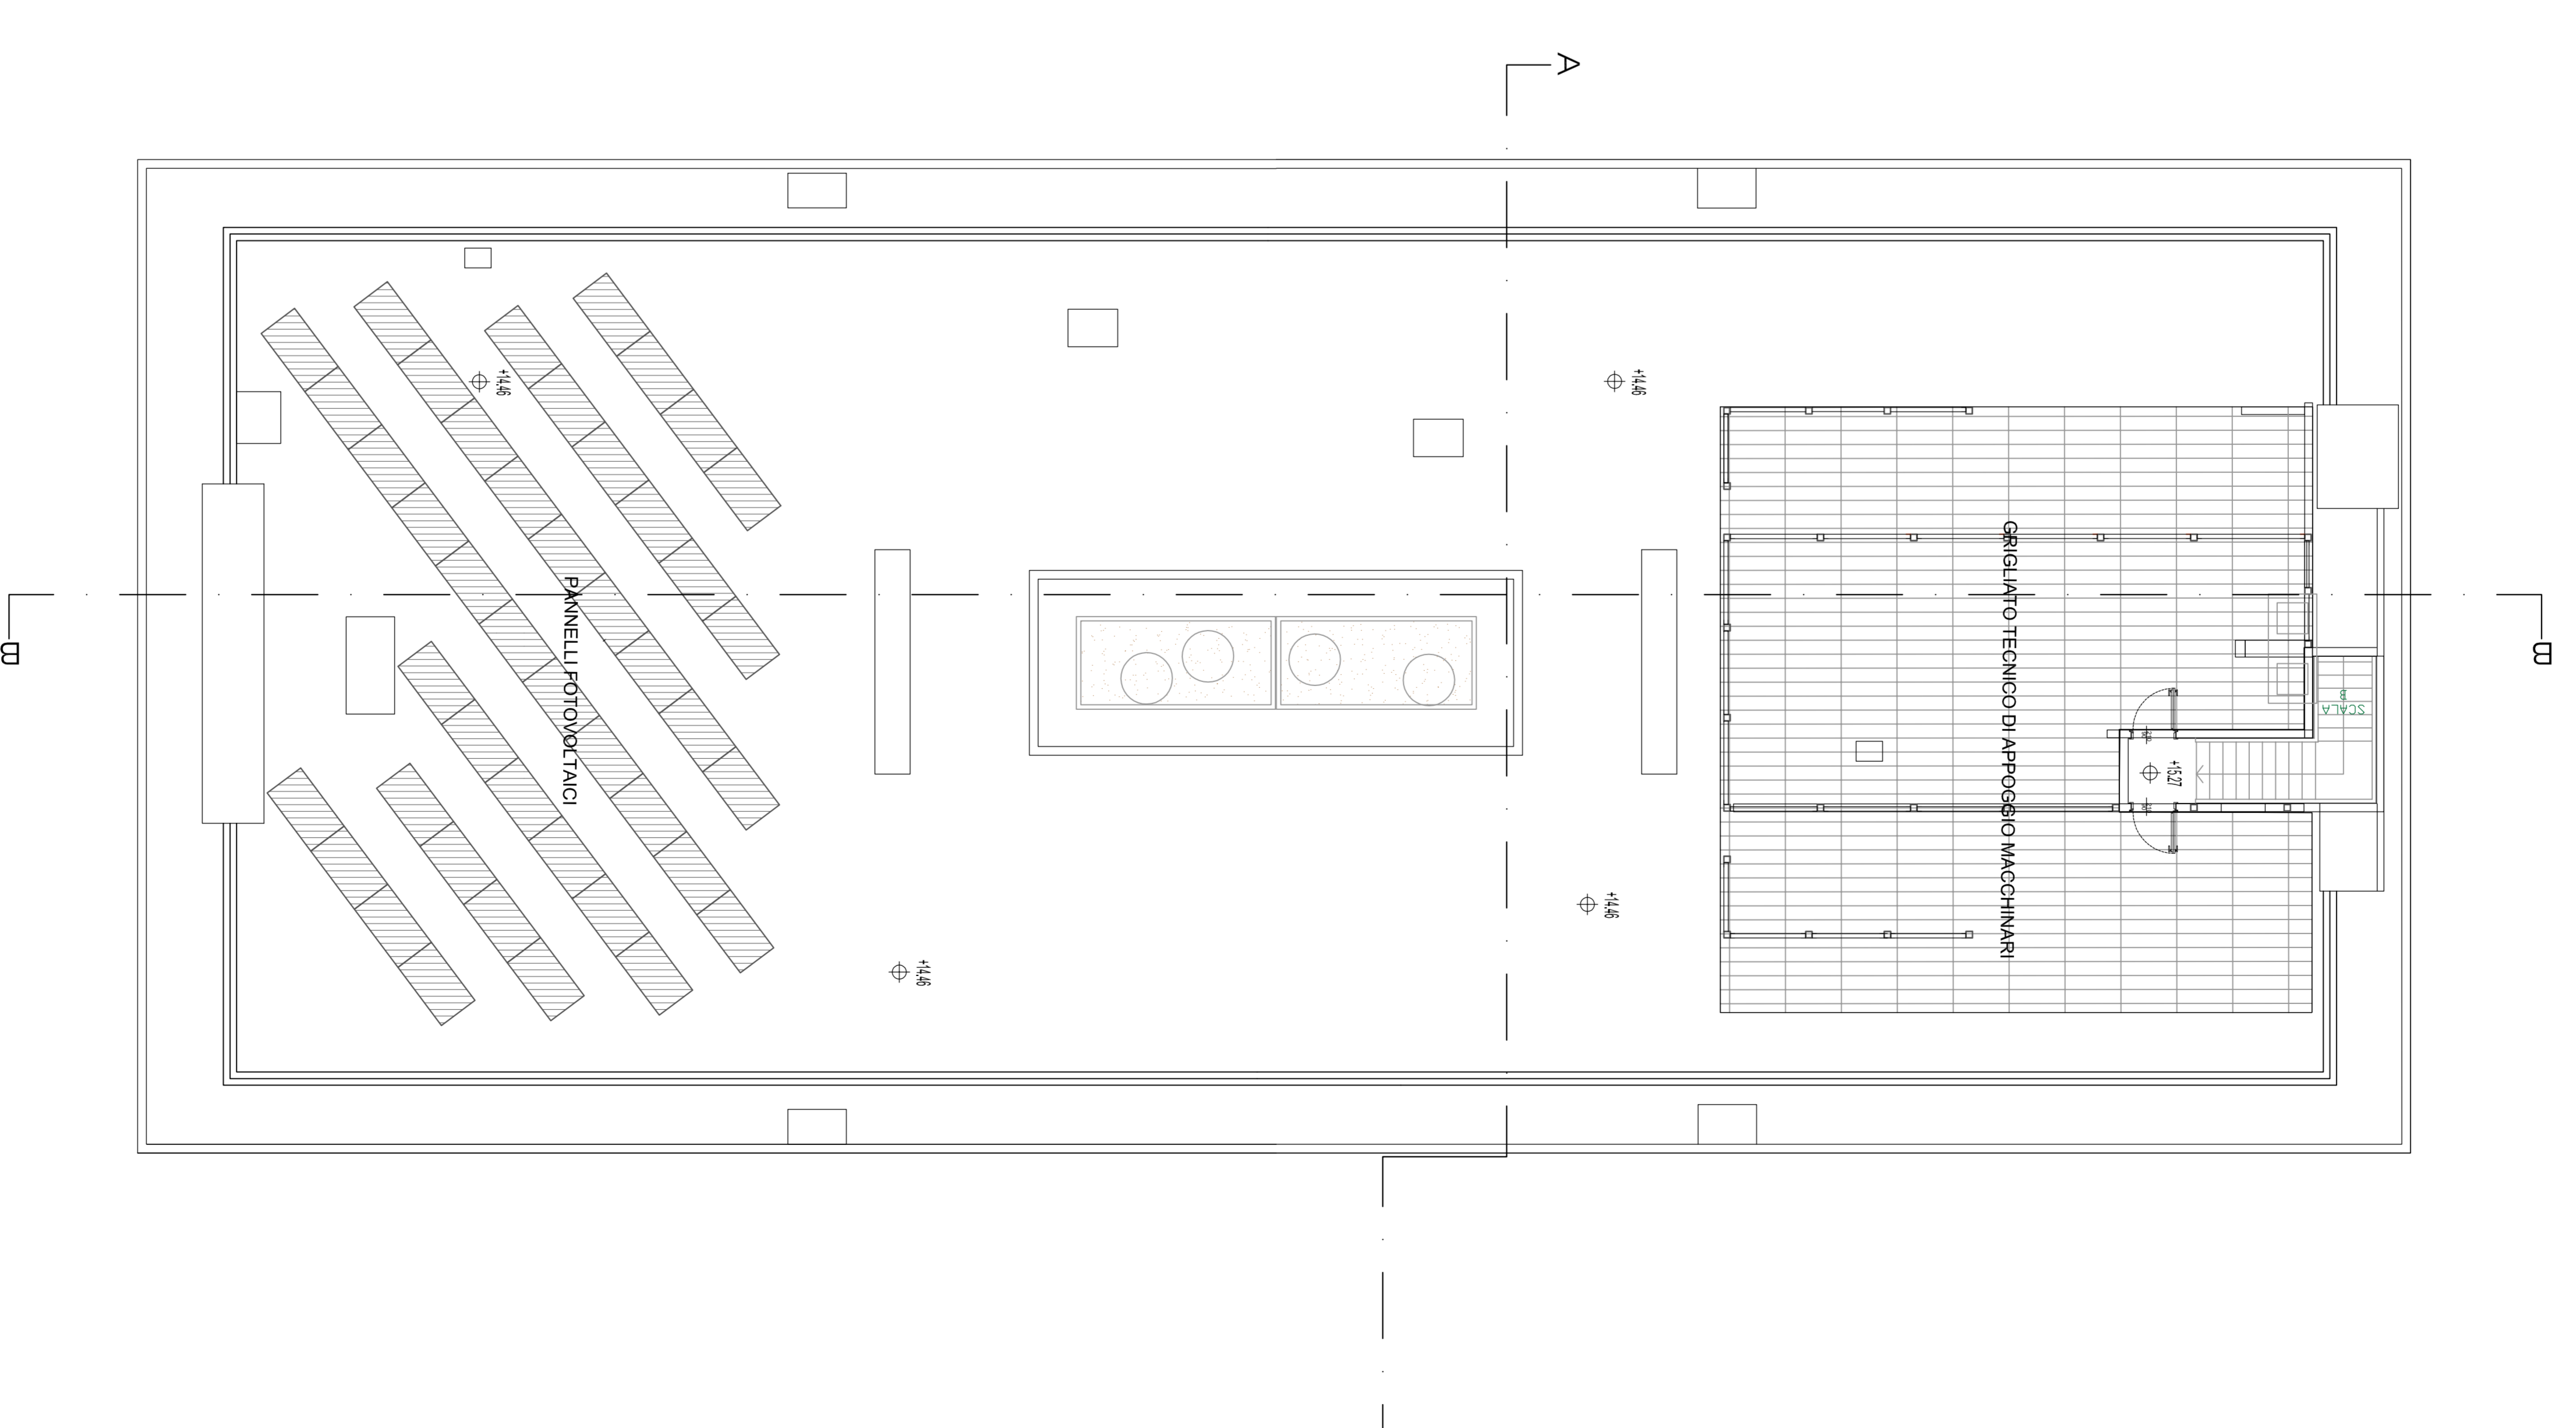

VIA MOMBARCARO

VIA MOMBASIGLIO

