

CITTÀ DI TORINO

PROPRIETÀ: CA spa - Via Valleggio 41, Torino

SITO: Via Bistagno 10, Torino

OGGETTO: Progetto in deroga ai sensi della L. 108/2011 per recupero e ristrutturazione di complesso terziario / produttivo da destinarsi a nuovo polivalente LANC


PROGETTO: ARCH. Massimiliano MOSCARELLO
Studio A&U - Via Silvio Pellico 34 - Torino
tel 011-46.90.764

TAV : 10 SOVRAPPOSIZIONI - PIANTA PIANO TERRA
Scale 1:100

LA PROPRIETÀ I PROGETTISTI

studiomoscarello@gmail.com


LEGENDA
— NUOVA COSTRUZIONE
— DEMOLIZIONE

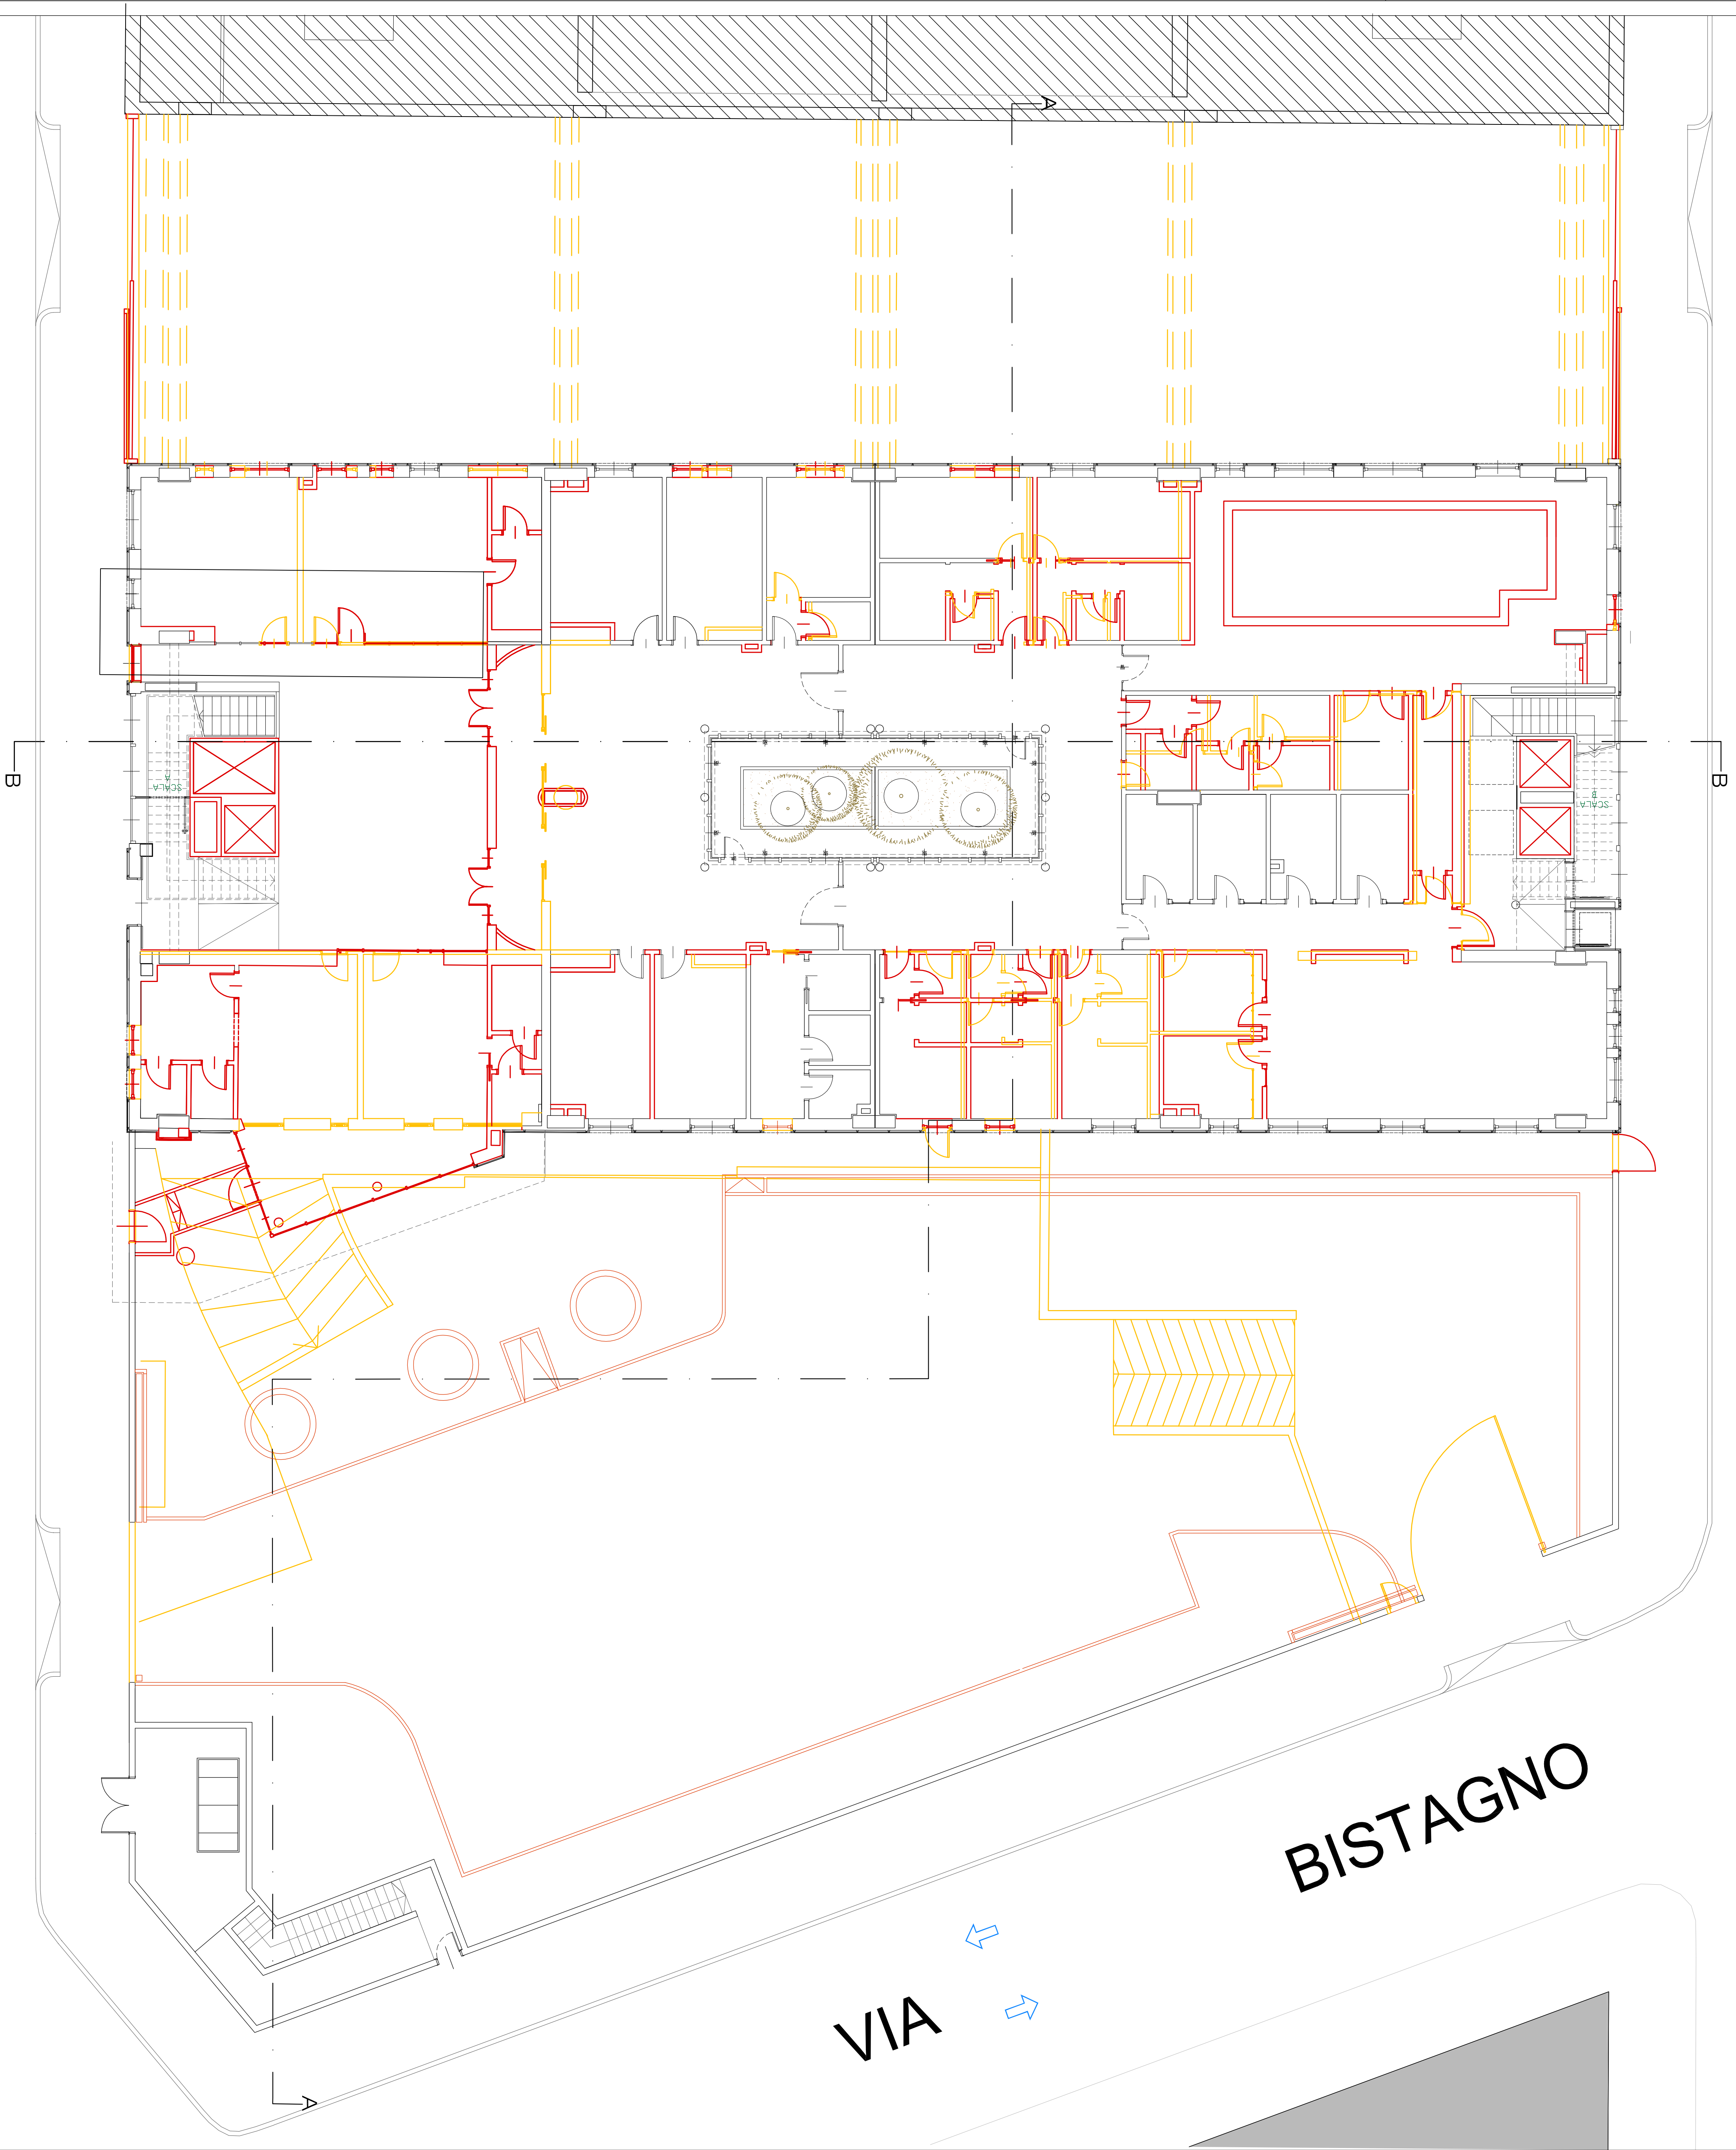

VIA MOMBASIGLIO



VIA MOMBARCARO

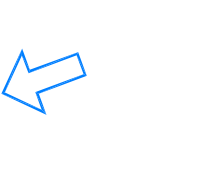

VIA BISTAGNO

