

# CITTÀ DI TORINO

PROPRIETÀ: CA spa - Via Valleggio 41, Torino

SITO: Via Bisagno 10, Torino

OGGETTO: Progetto in deroga ai sensi della L. 108/2011 per recupero e ristrutturazione di complesso terziario / produttivo da destinarsi a nuovo poliambulatorio LANC

PROGETTO: ARCH. Massimiliano MOSCARELLO  
Studio A&U - Via Silvio Pellico 34 - Torino  
tel 011-46.90.764

TAV : **21** STANO DI PROGETTO - PIANTA PIANO TERRA  
VERIFICA SUPERAMENTO BARRIERE ARCHITETTONICHE  
Scala 1:100

LA PROPRIETÀ I PROGETTISTI


studiomoscarello@gmail.com

## LEGENDA

CONTROSOTTITO H=240 cm

CONTROSOTTITO H=270 cm

\* RICOAMBIO ARIA > 5 VOLTA

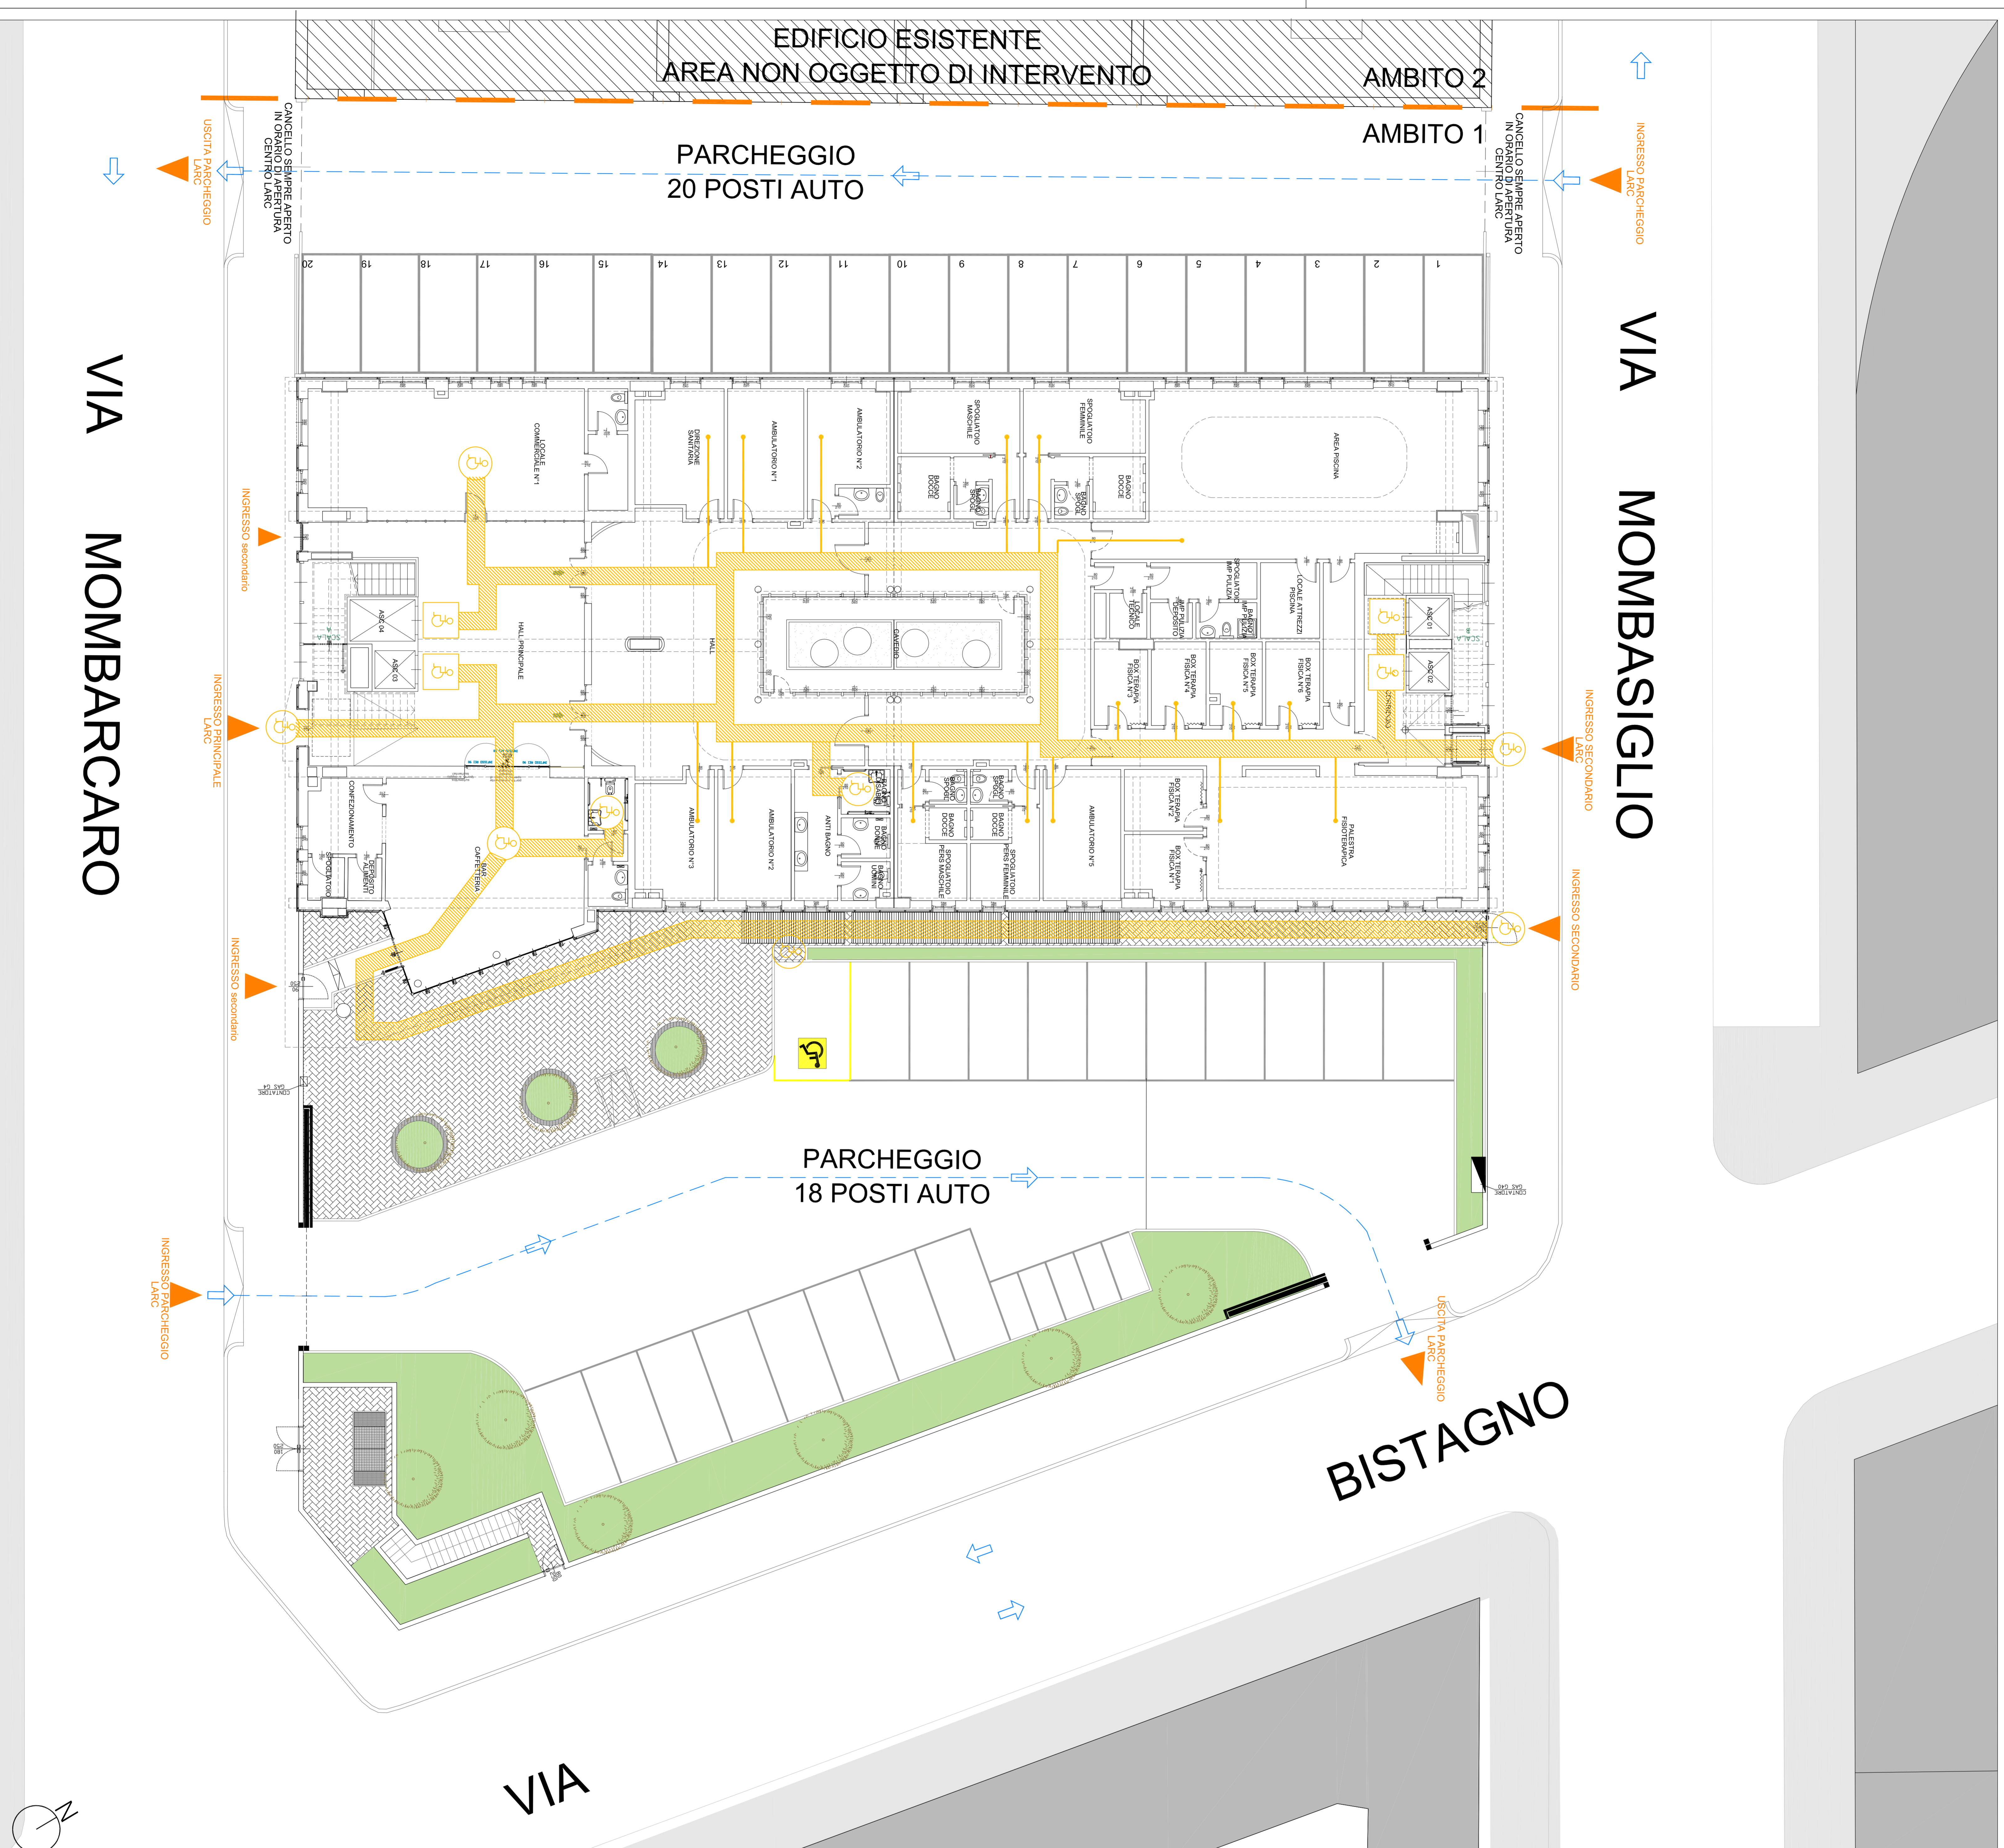

VIA MOMBASIGLIO

VIA BISTAGNO

VIA