

CITTÀ DI TORINO

PROPRIETÀ: CA spa - Via Valleggio 41, Torino

SITO: Via Bisagno 10, Torino

OGGETTO: Progetto in deroga ai sensi della L. 108/2011 per recupero e ristrutturazione di complesso terziario / produttivo da destinarsi a nuovo polivalente LANC


PROGETTO: ARCH. Massimiliano MOSCARIELLO
Studio A&U - Via Silvio Pellico 34, Torino
tel 011-46.90.764

TAV : **22**
STATO DI PROGETTO - PIANTA PIANO PRIMO E SECONDO
VERIFICA SUPERAVVANTO BARRIERE ARCHITETTONICHE
Scala 1:100


LA PROPRIETÀ I PROGETTISTI

studiomoscarello@gmail.com

- LEGENDA
- CONTROSOTTITO H=240 cm
 - CONTROSOTTITO H=270 cm
 - * RICAMBIO ARIA > 5 VOLTA

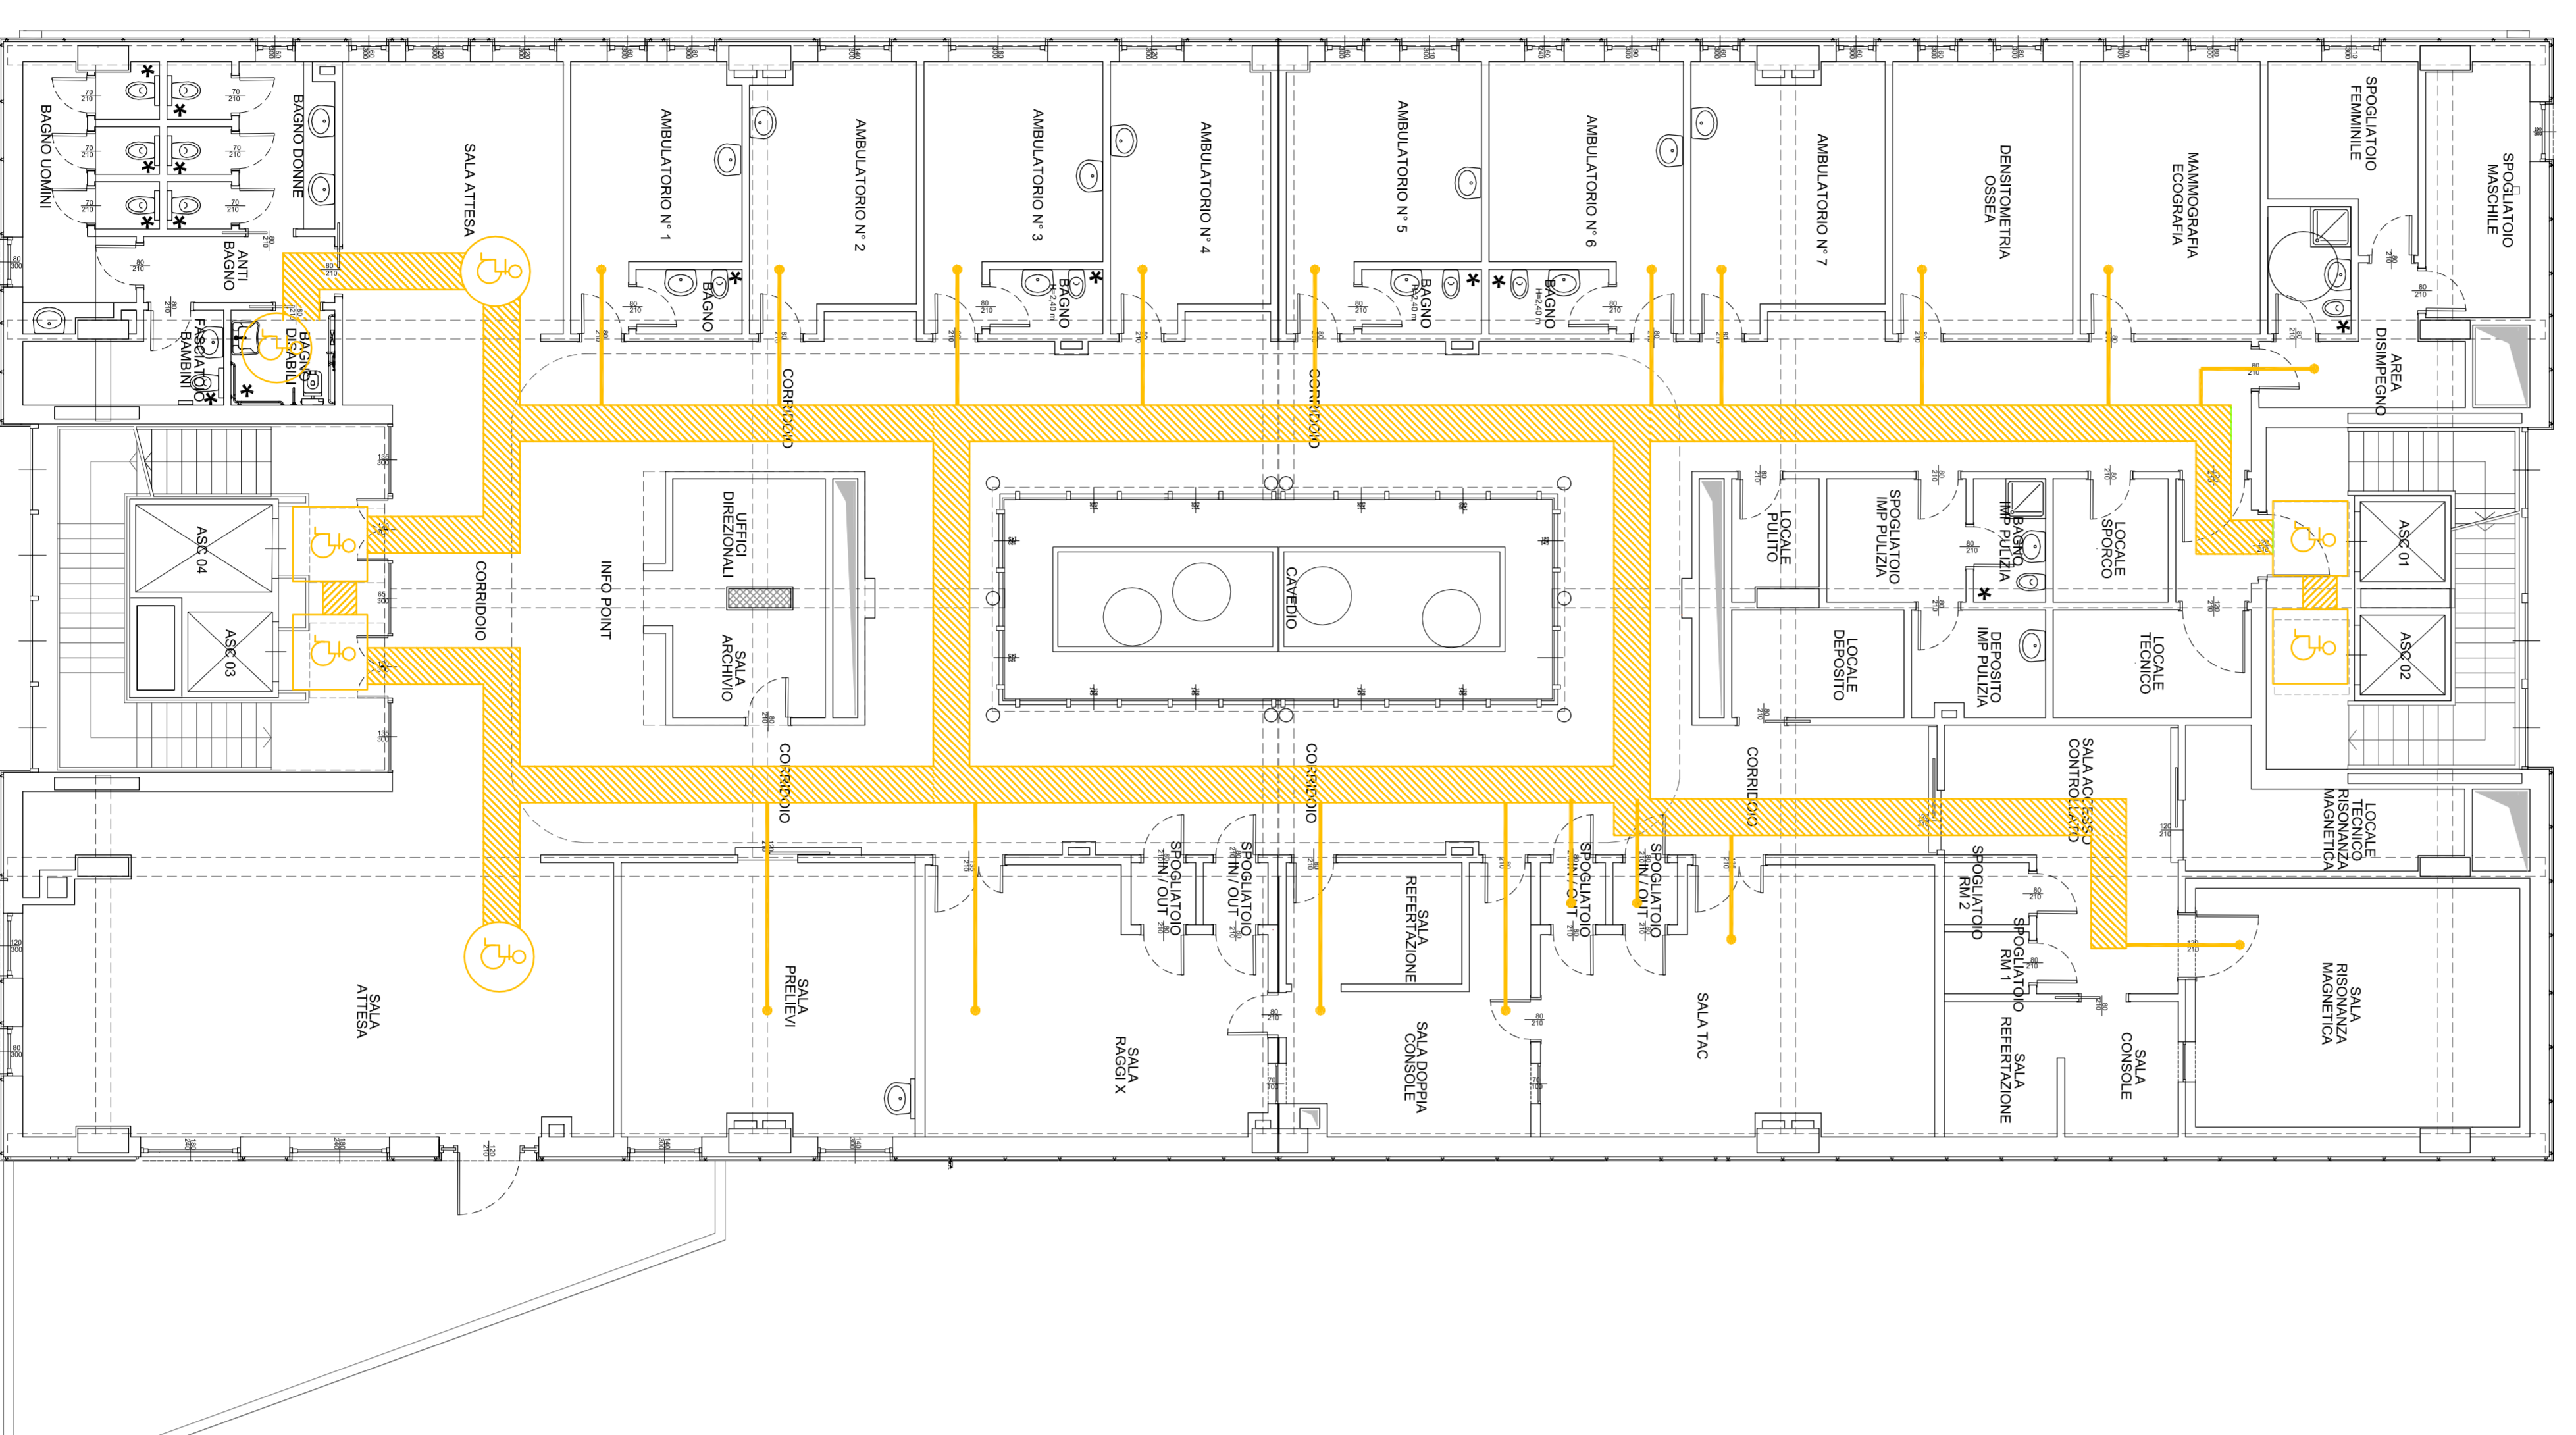

PIANTA PIANO PRIMO

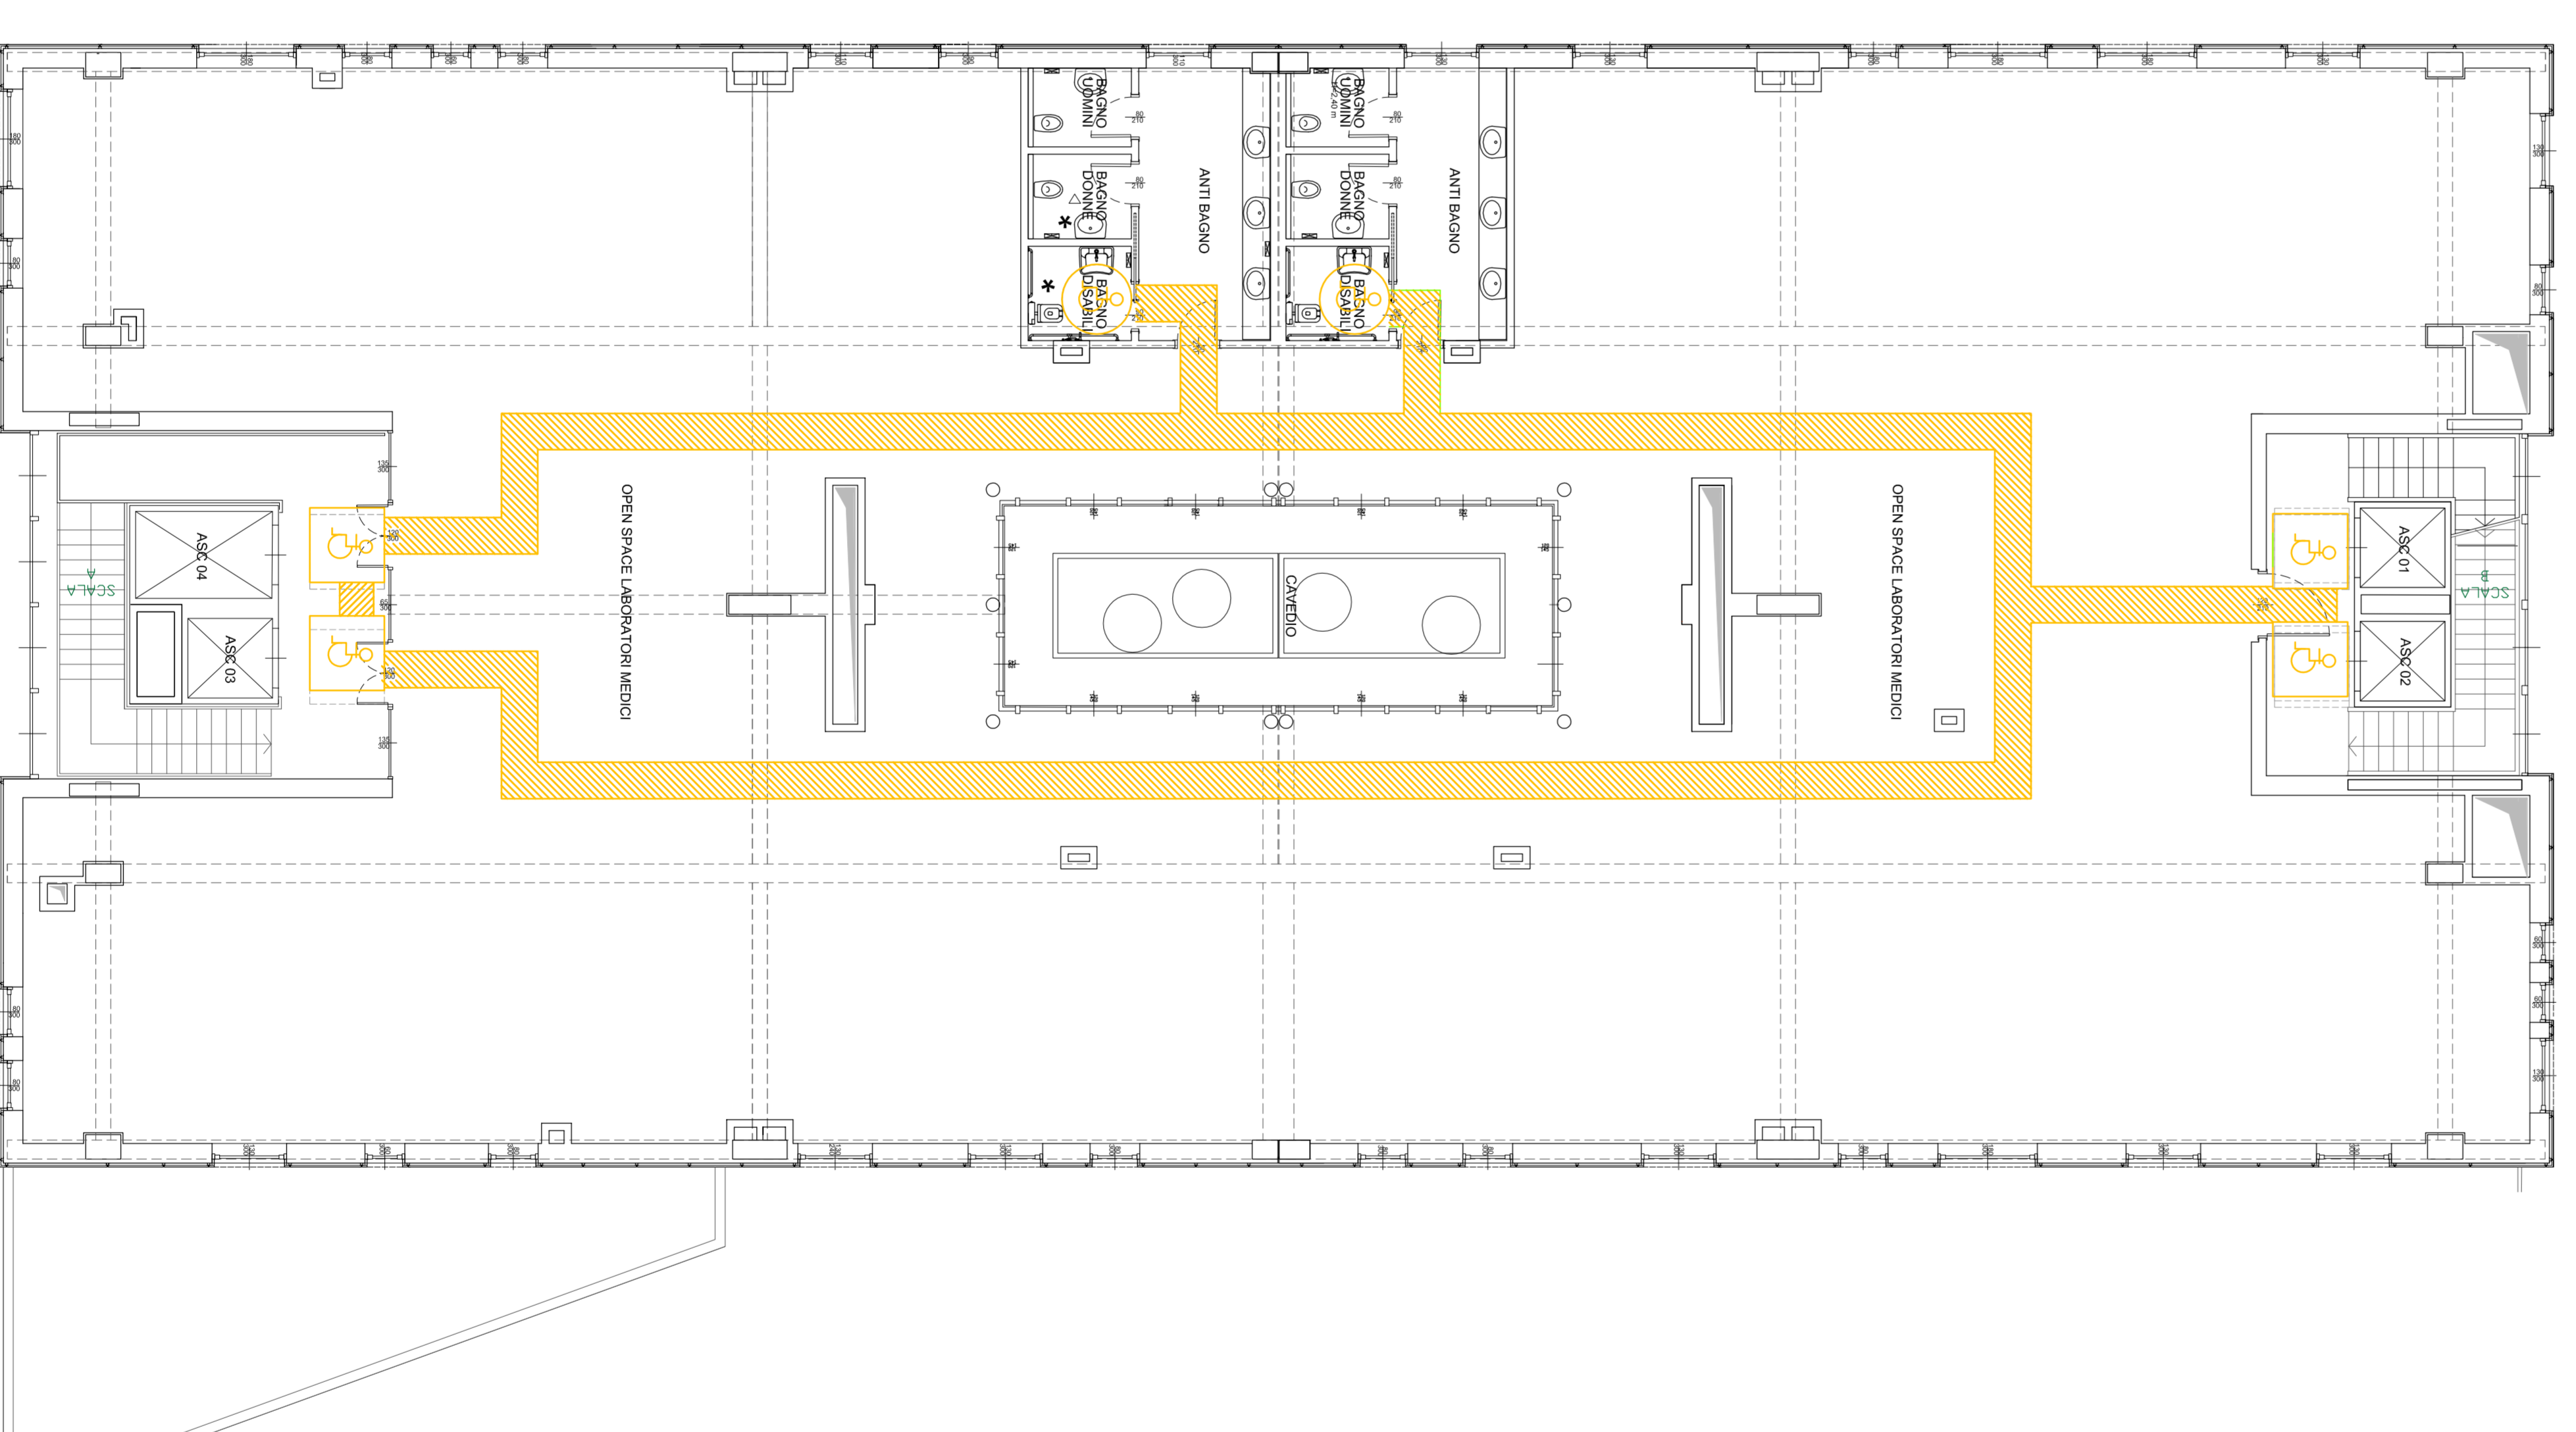

PIANTA PIANO SECONDO