

Dichiarazione protocollo n.      del  
Planimetria di u.i.u. in Comune di Torino  
Via Massari Giuseppe      civ. 114

Identificativi Catastali:  
Sezione:      Foglio: 1078  
Particella: 261      Subalterno: 103

Compilata da: **Allegato 6**  
Sicoli Vincenzo  
Iscritto all'albo:  
Geometri  
Prov. Torino      N. 06224

**PIANTA PIANO TERRENO**

**Il Dirigente di Area**  
**Dott. Giuseppe Nota**

*Deliberazione CC 2016 01599/131*




Identificativi Catastali:  
 Sezione:  
 Foglio: 1078  
 Particella: 261  
 Subalterno: 103

Compilata da:  
 Sicoli Vincenzo  
 Iscritto all'albo:  
 Geometri  
 Prov. Torino


N. 06224

Scheda n. 2 Scala 1:500

**PIANTA PIANO SEMINTERRATO**  
**FABBRICATO A1**

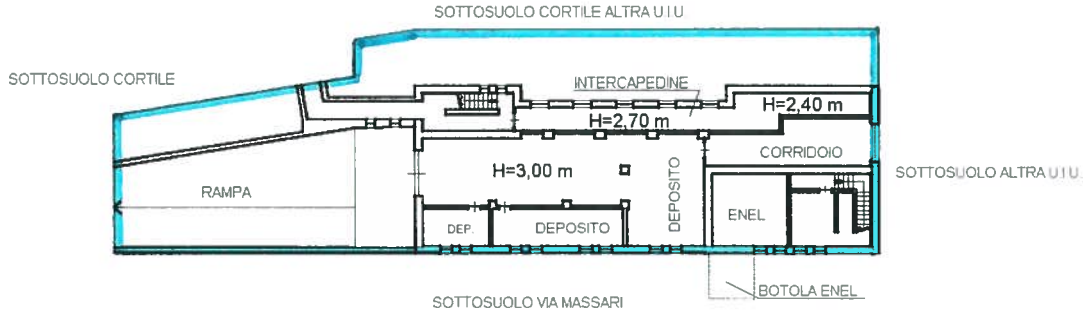

**PIANTA PIANO RIALZATO H= 3.40m**  
**FABBRICATO A1**

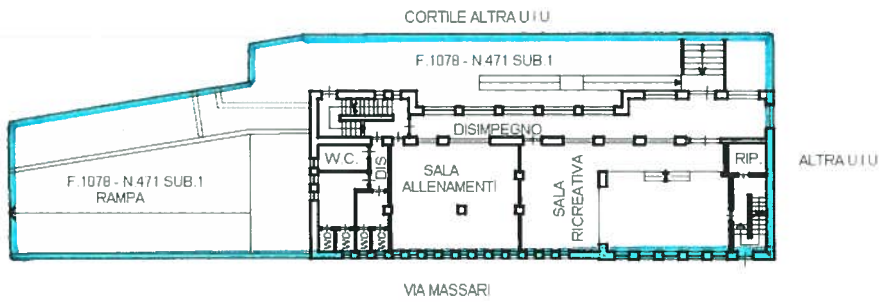

**PIANTA PIANO PRIMO H=3.70m**  
**FABBRICATO A1**

