


PLANIMETRIA GENERALE

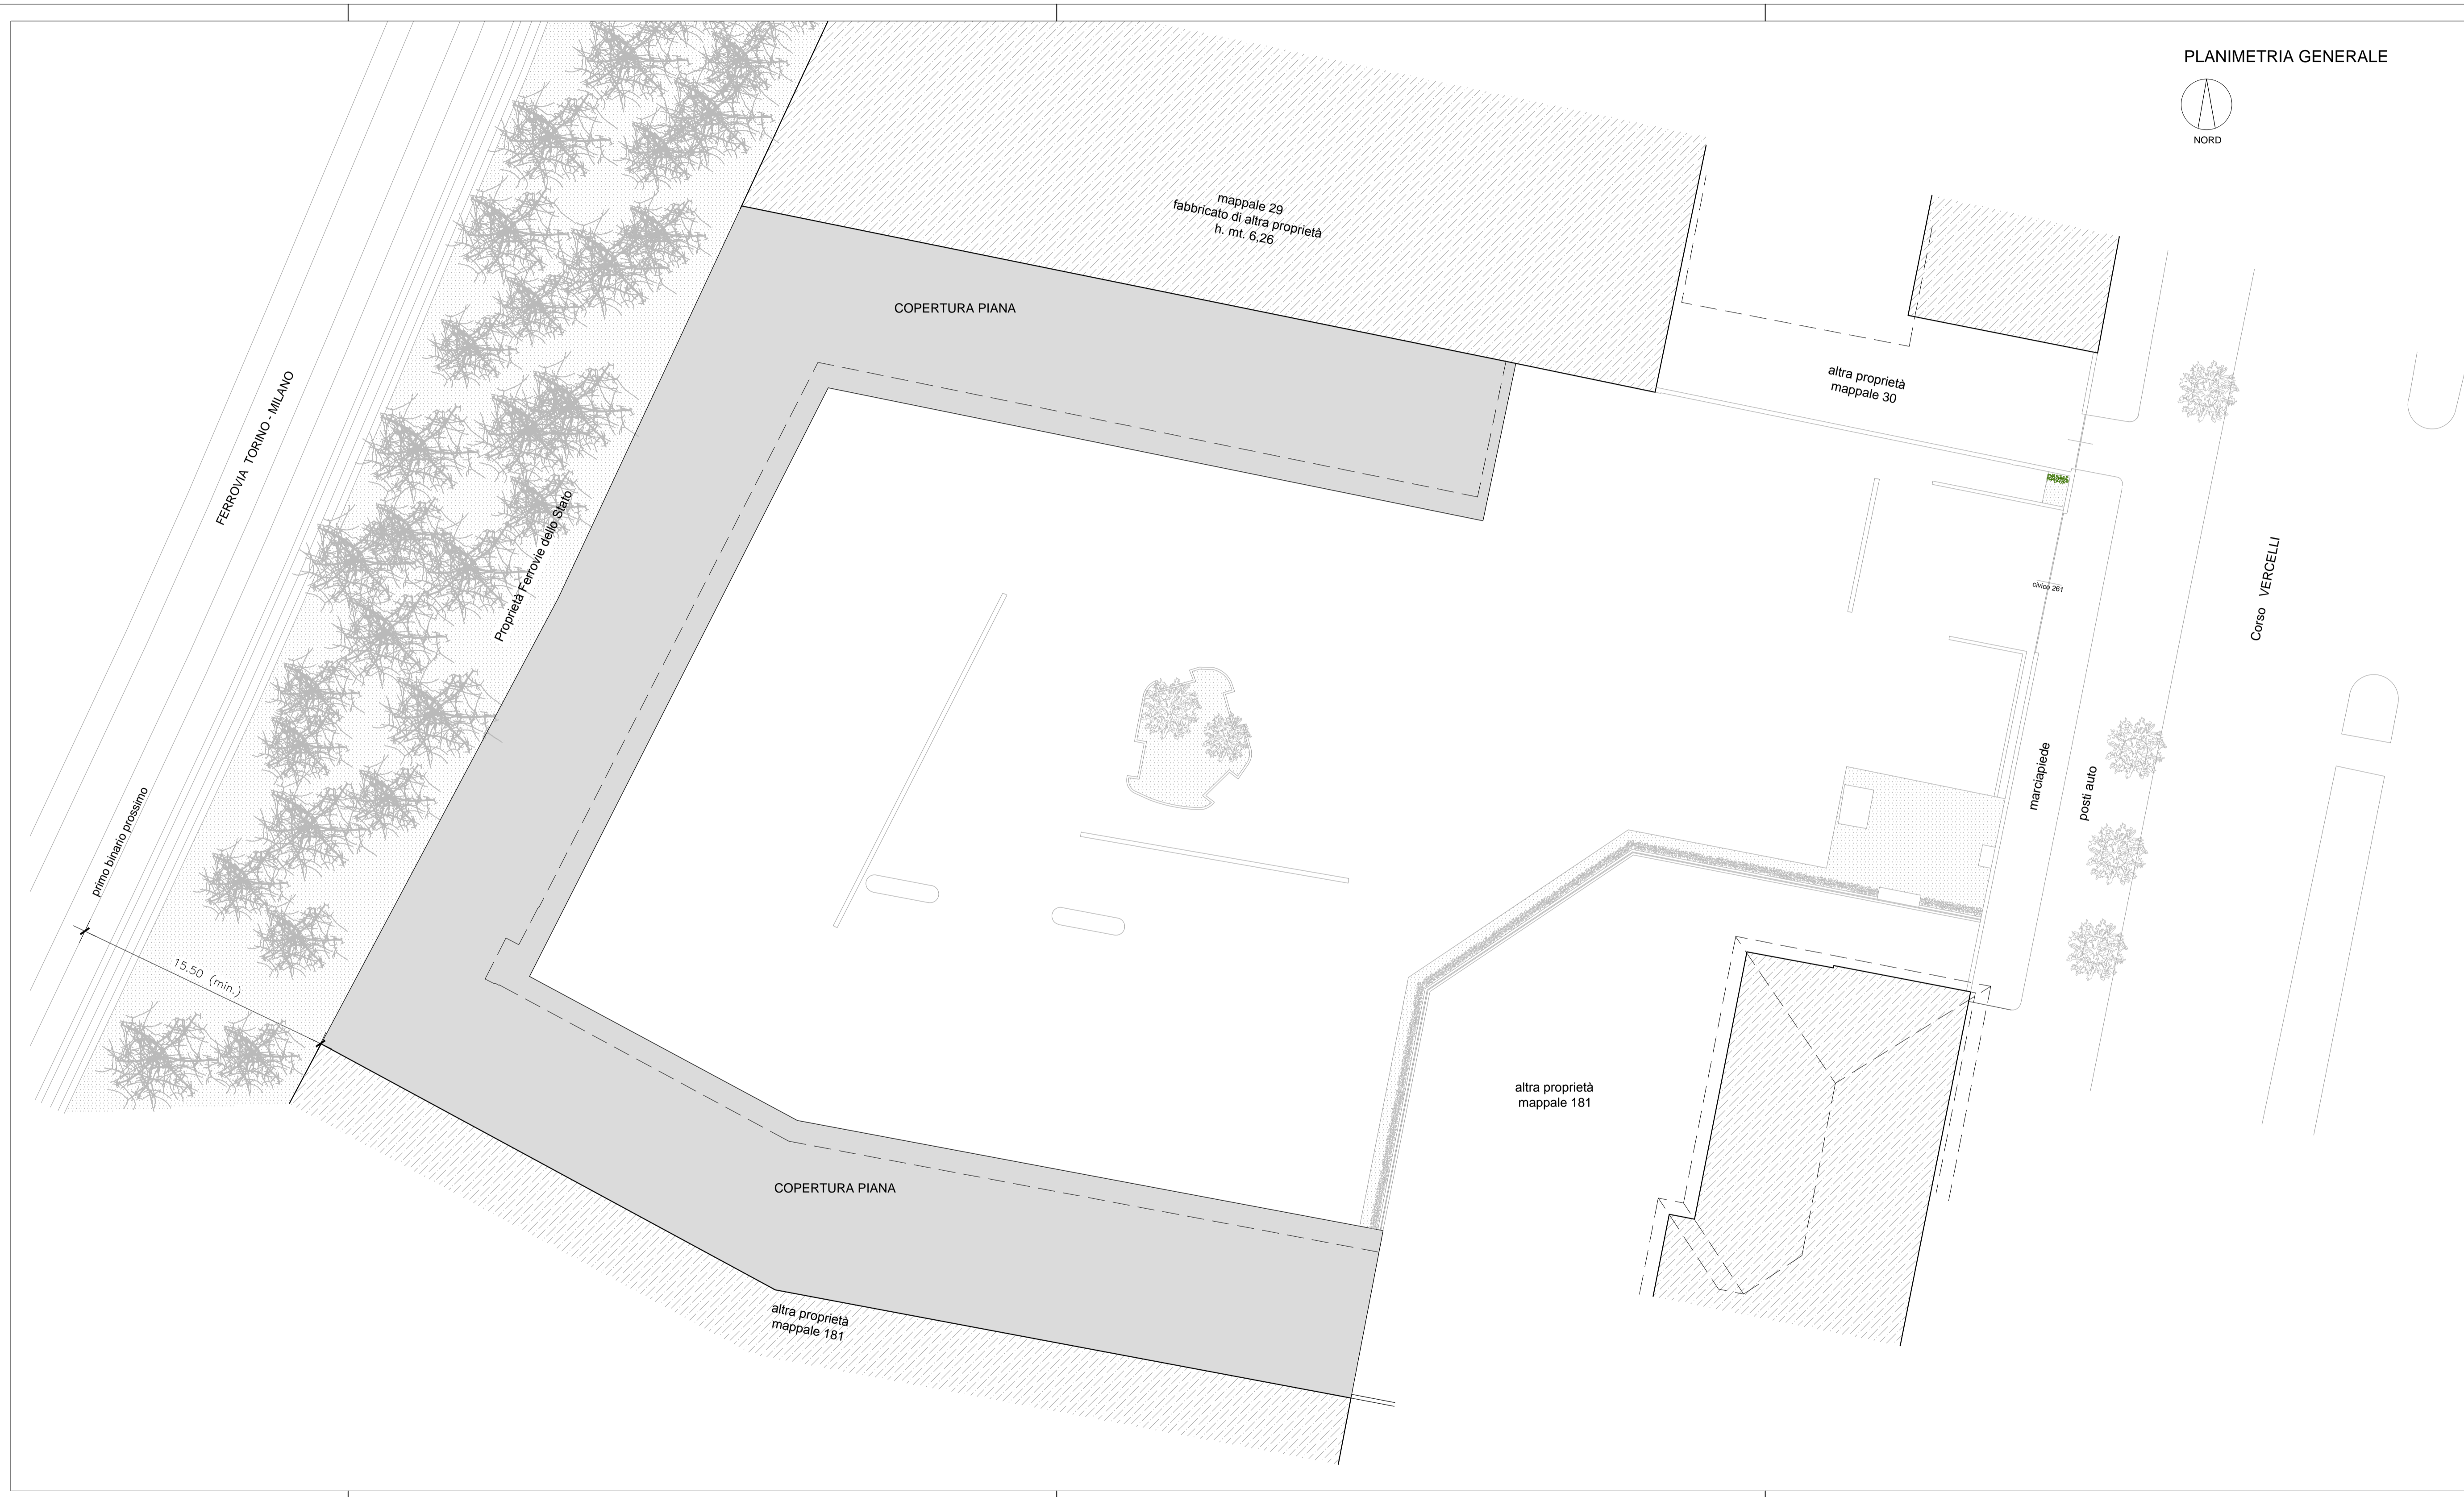

richiedente:  
**Carrera s.r.l.**  
Via della Rocca 45 - 10123 Torino  
P.I. 03376140046  
T 0141 - 3538119  
F 0141 - 3215537  
E sede@fassiochiola.it

progetto architettonico:  
**arch Massimo Burroni**  
**Ing Maurizio Labate**  
Via Bonzanigo, 32 - 14100 Asti  
T 0141.324655 F 0141.323103  
E studio@parcstudio.it  
W www.parcstudio.it

**arch Massimo Martinelli**  
Via Volta, 13 - 10036 Settimo T.se (TO)  
Corso Francia, 200 - 10145 Torino  
T 011.8979494 011.0210747  
F 011.8003734  
E martinelli@dimensioni.to.it  
W www.dimensioni.to.it

DIMENSIONI

CITTA' DI TORINO



**Permesso di costruire**  
per la realizzazione di una media struttura di vendita  
ubicata in corso Vercelli 261, Torino  
(in applicazione dell'art.5 c.9 e 14 della L.106/2011)

**2.C**

Stato di fatto

scala 1:200 Pianta piano coperture