

# CITTA' DI TORINO

DIVISIONE PATRIMONIO PARTECIPATE ED APPALTI  
AREA PATRIMONIO

RILIEVO DI LOCALI AD USO ASSOCIATIVO  
via Pettinati 10

ALLEGATO 1bis


## PIANTA PIANO TERRA

scala 1:200

## PIANTA PIANO INTERRATO

(accessibile con scala a pioli)  
scala 1:200

via Gianfranco zuretti

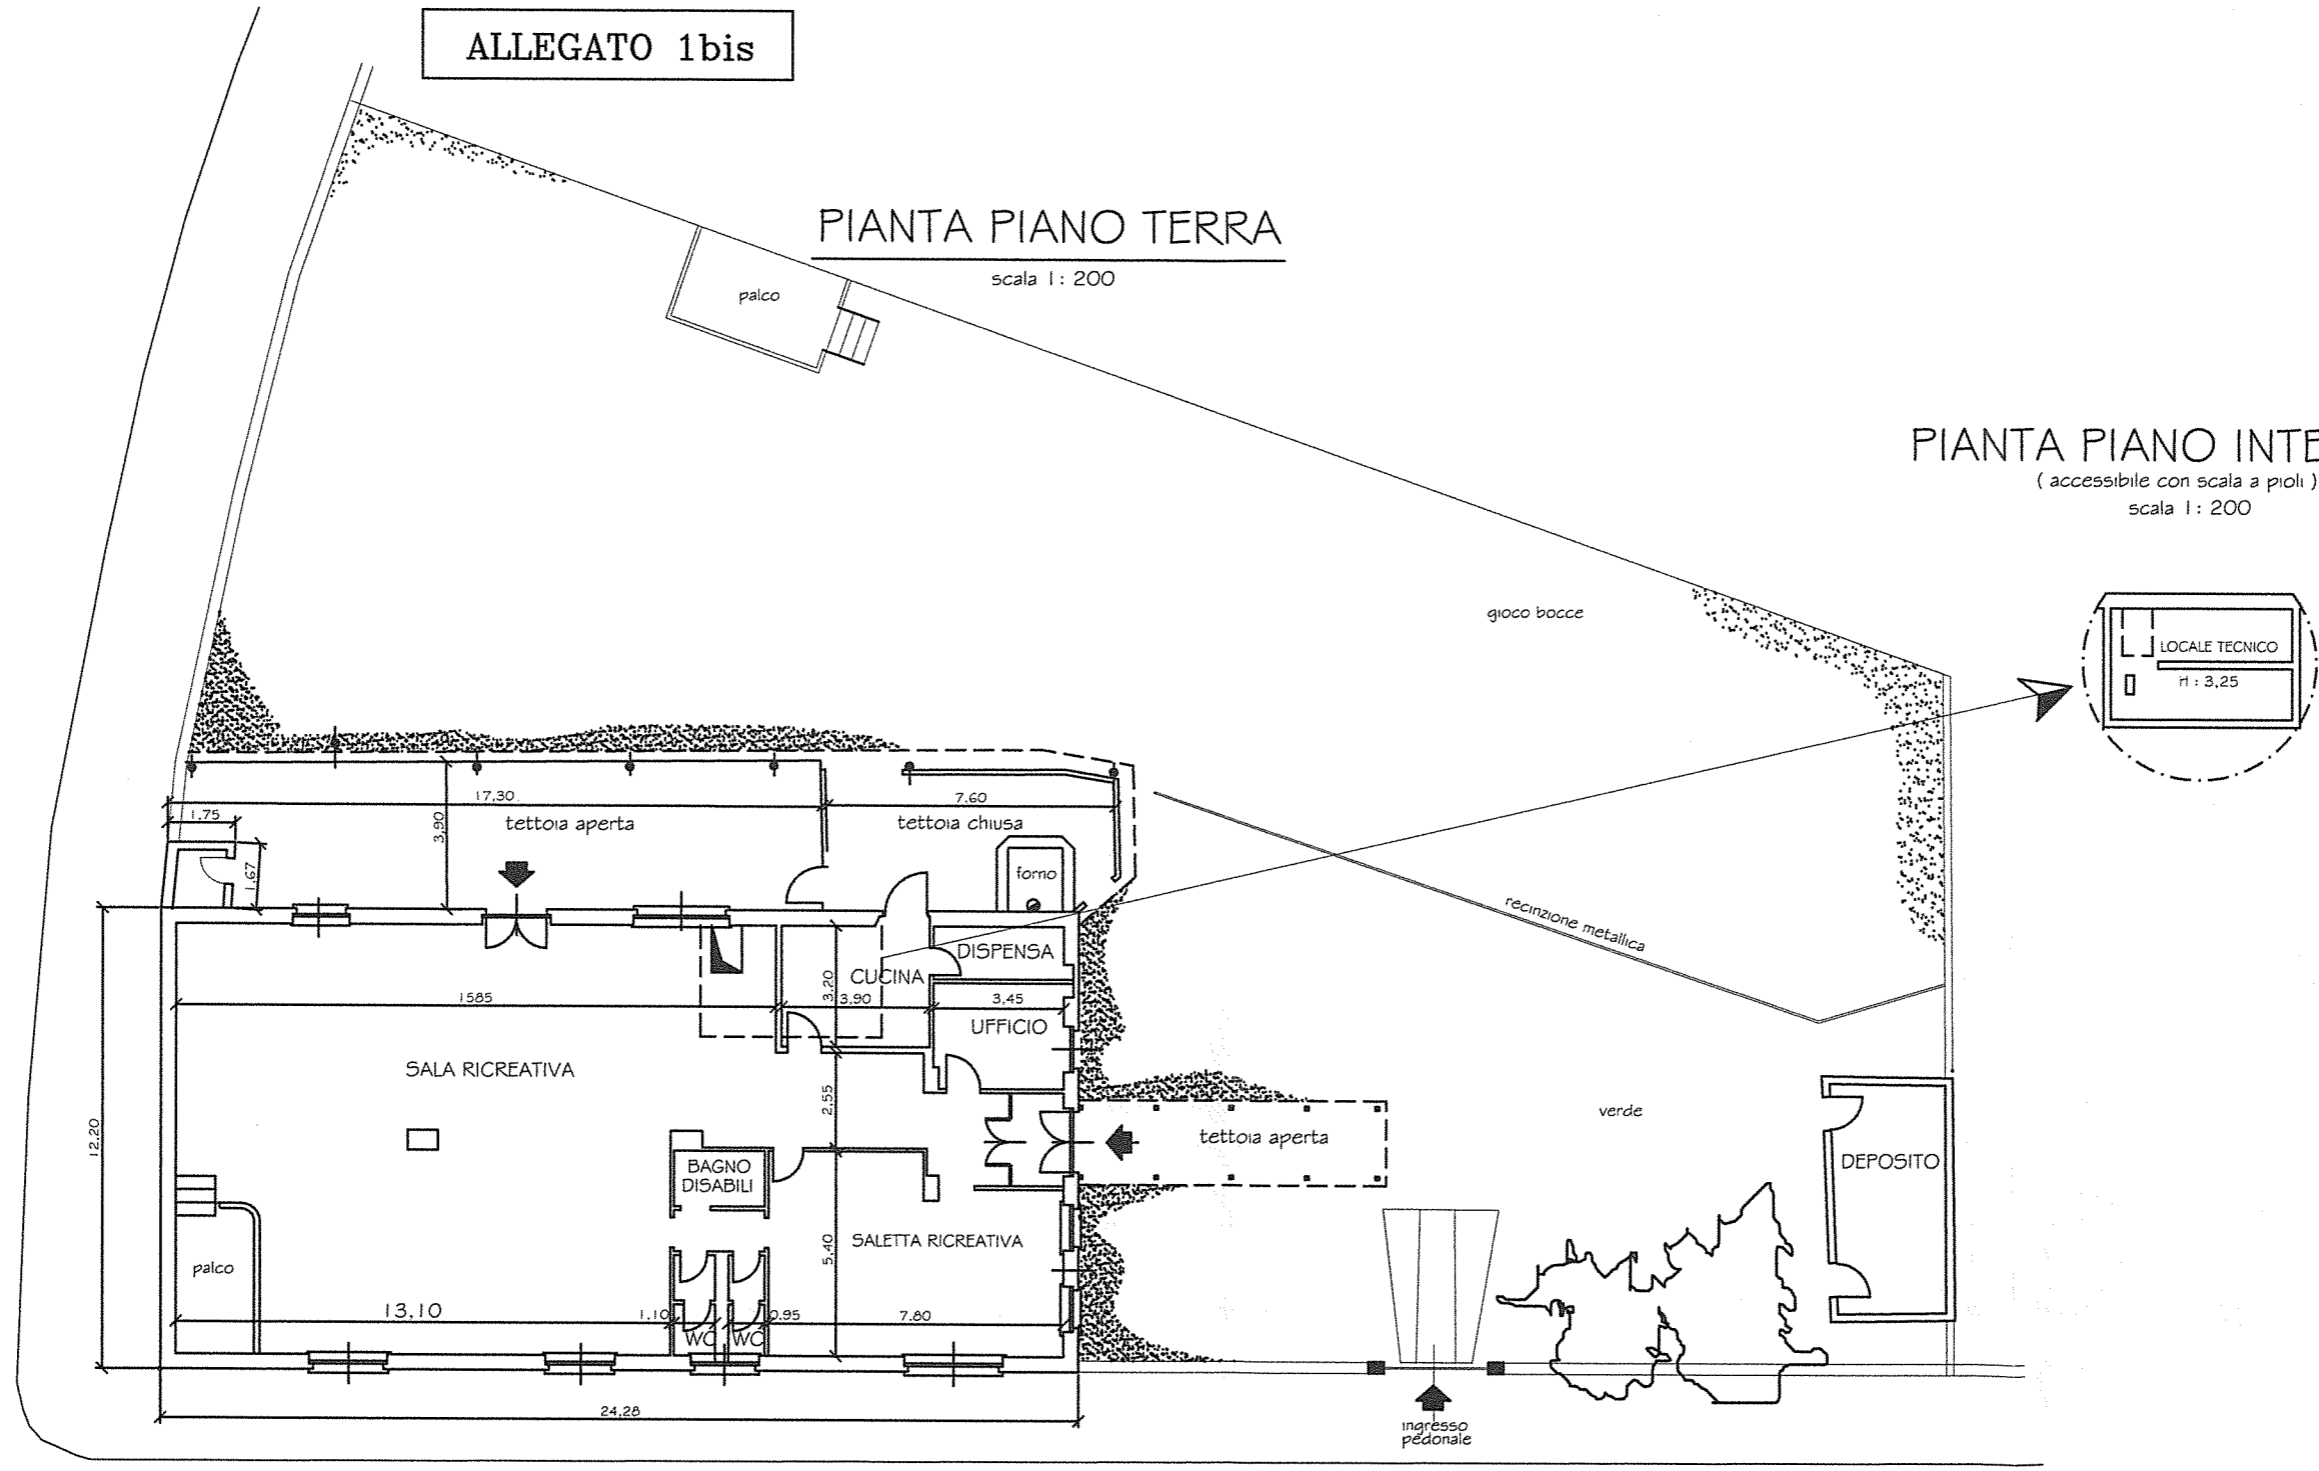

via Luigi Pettinati

arch. Andrea De Nadai - geom. Franco Comberciati  
P.zza Palazzo di città 7  
05 febbraio 2018