

CITTA' DI TORINO

Via Filadelfia 232
Foglio N. 1386, particella 36, sub. 133

PERMESSO DI COSTRUIRE CONVENZIONATO PER CONVERSIONE DI EDIFICIO INDUSTRIALE IN RESIDENZIALE

IL RICHIEDENTE:

BIA.RO. s.p.a. sede in Torino, via Varallo, 22 (p.iva: 01804360012)

LEGALE RAPPRESENTANTE

Alberto ROMAGNOLO nato il 20/08/1969 a TORINO (TO) (C.F.: RMG LRT 69M20 L219A)

IL PROGETTISTA :


Arch. Andrea GAVEGLIO
Torino - Via Belfiore, 19
Tel. 3396541106
(C.F.: GVG NDR 69S14 L219Q)

Torino, li 07-03-2018


TAVOLA 3 2° SOSTITUTIVA SOVRAPPOSIZIONE SITUAZIONE IN PROGETTO / ATTUALE PIANTE, PROSPETTI, SEZIONI




PROSPETTO SU CORTILE COPERTO
SOVRAPPOSIZIONE SITUAZIONE IN PROGETTO E SITUAZIONE ATTUALE
scala 1:100

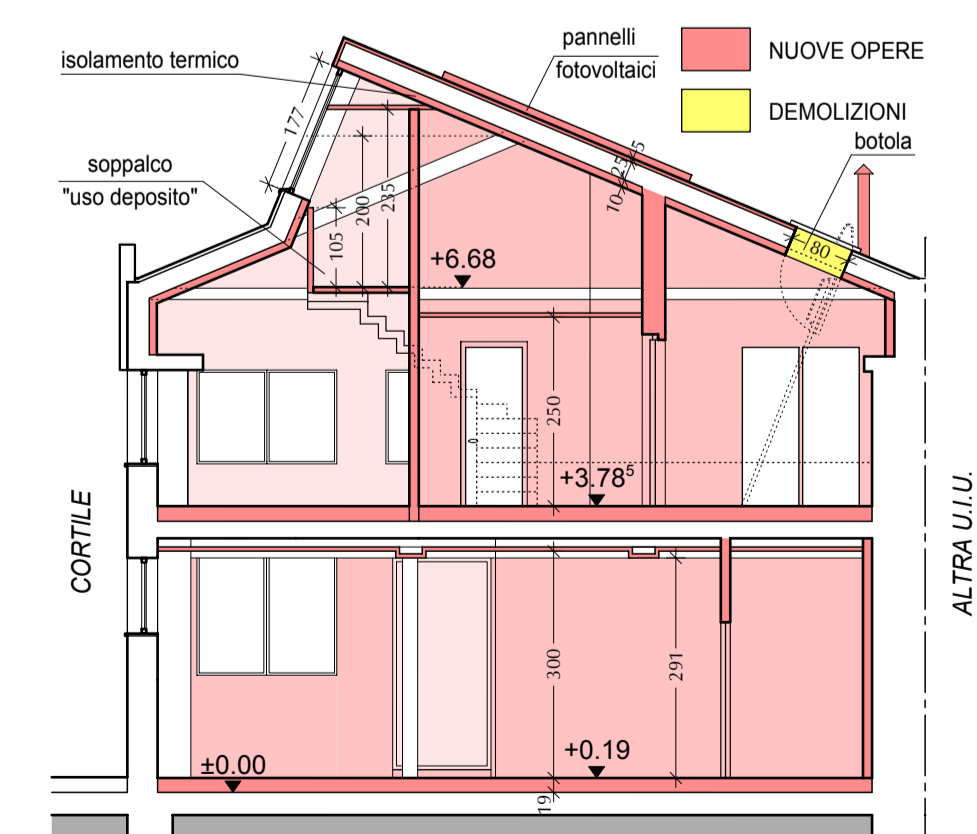


SEZIONE A-A
SOVRAPPOSIZIONE SITUAZIONE IN PROGETTO E SITUAZIONE ATTUALE
scala 1:100

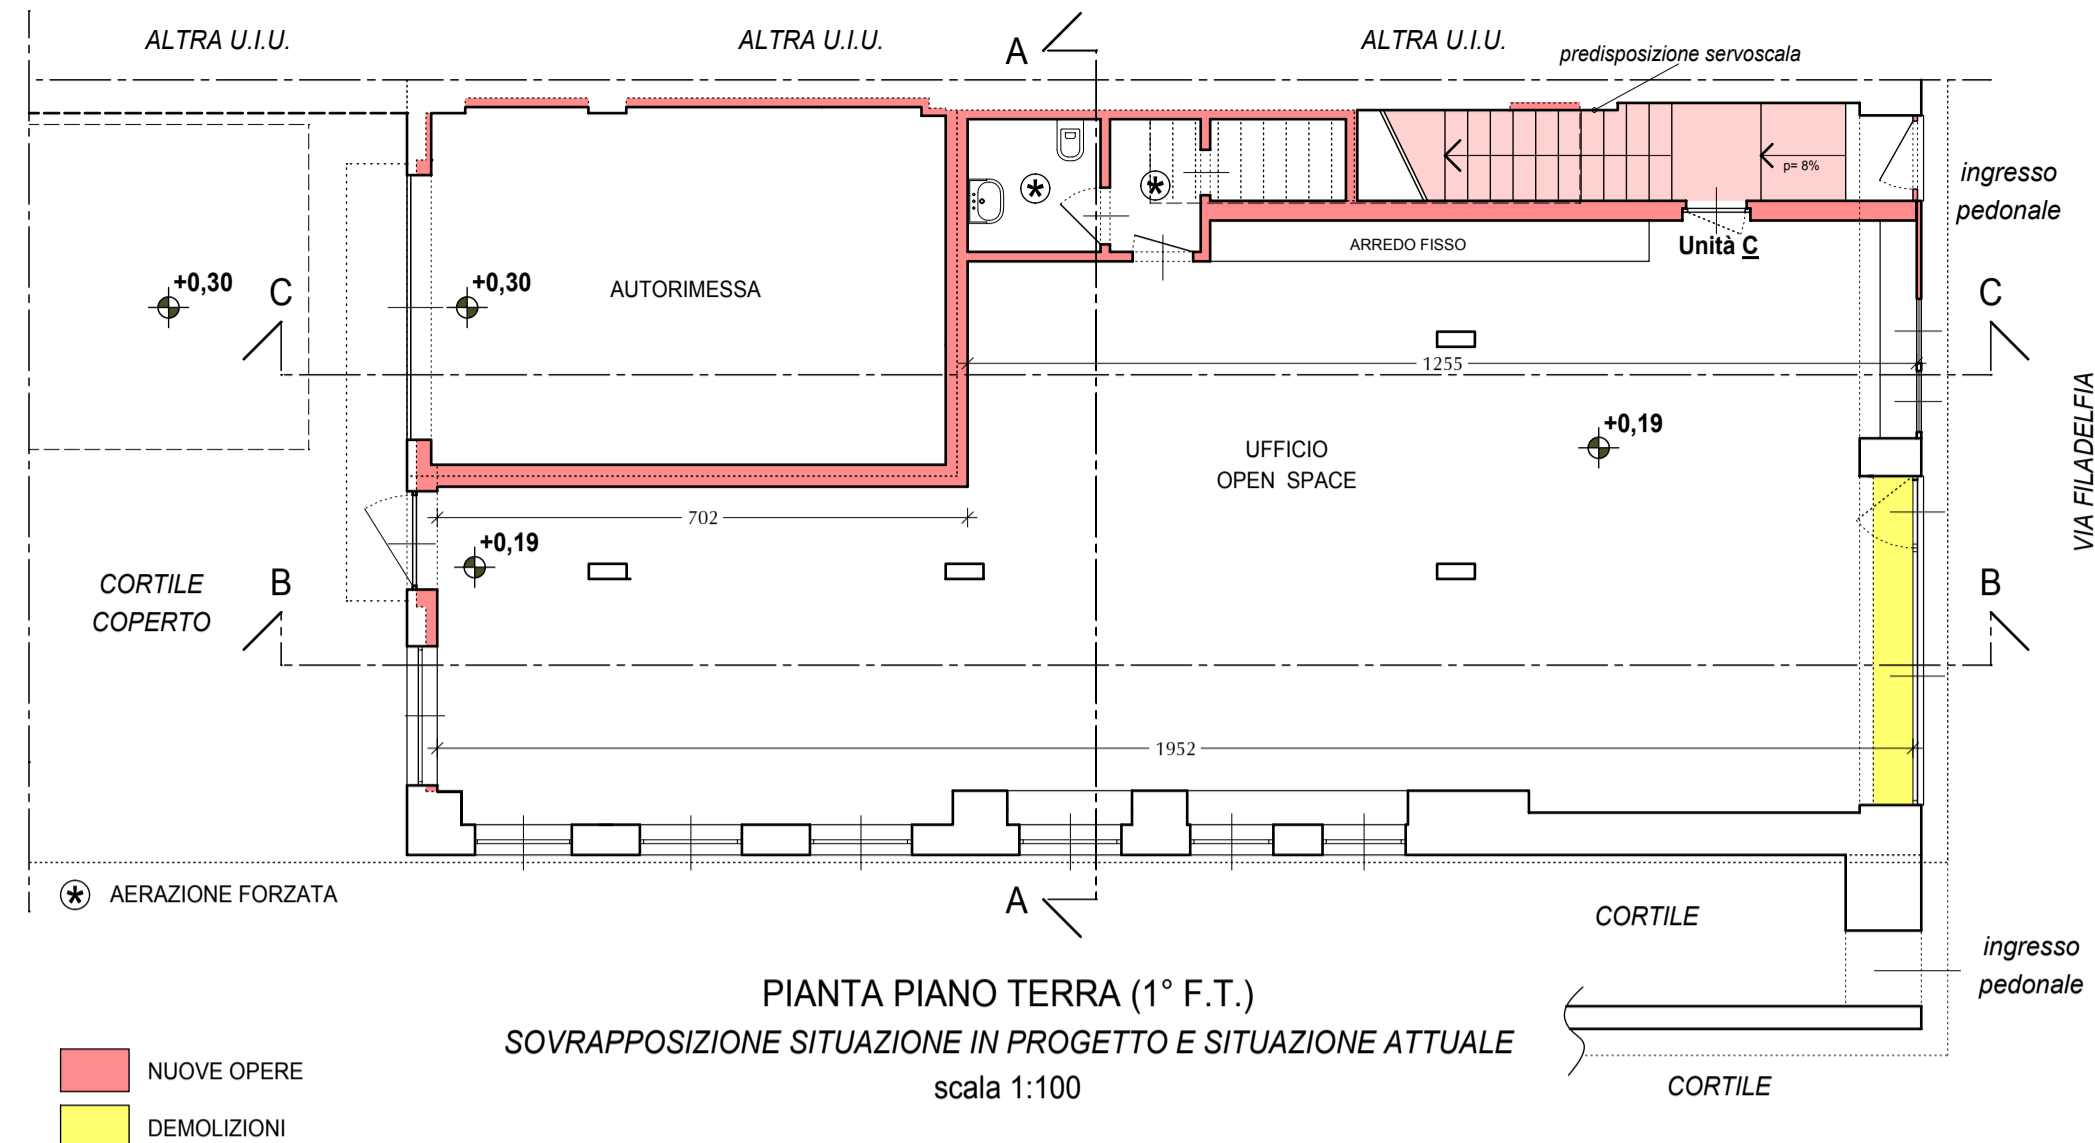


PIANTA PIANO TERRA (1° F.T.)
SOVRAPPOSIZIONE SITUAZIONE IN PROGETTO E SITUAZIONE ATTUALE
scala 1:100

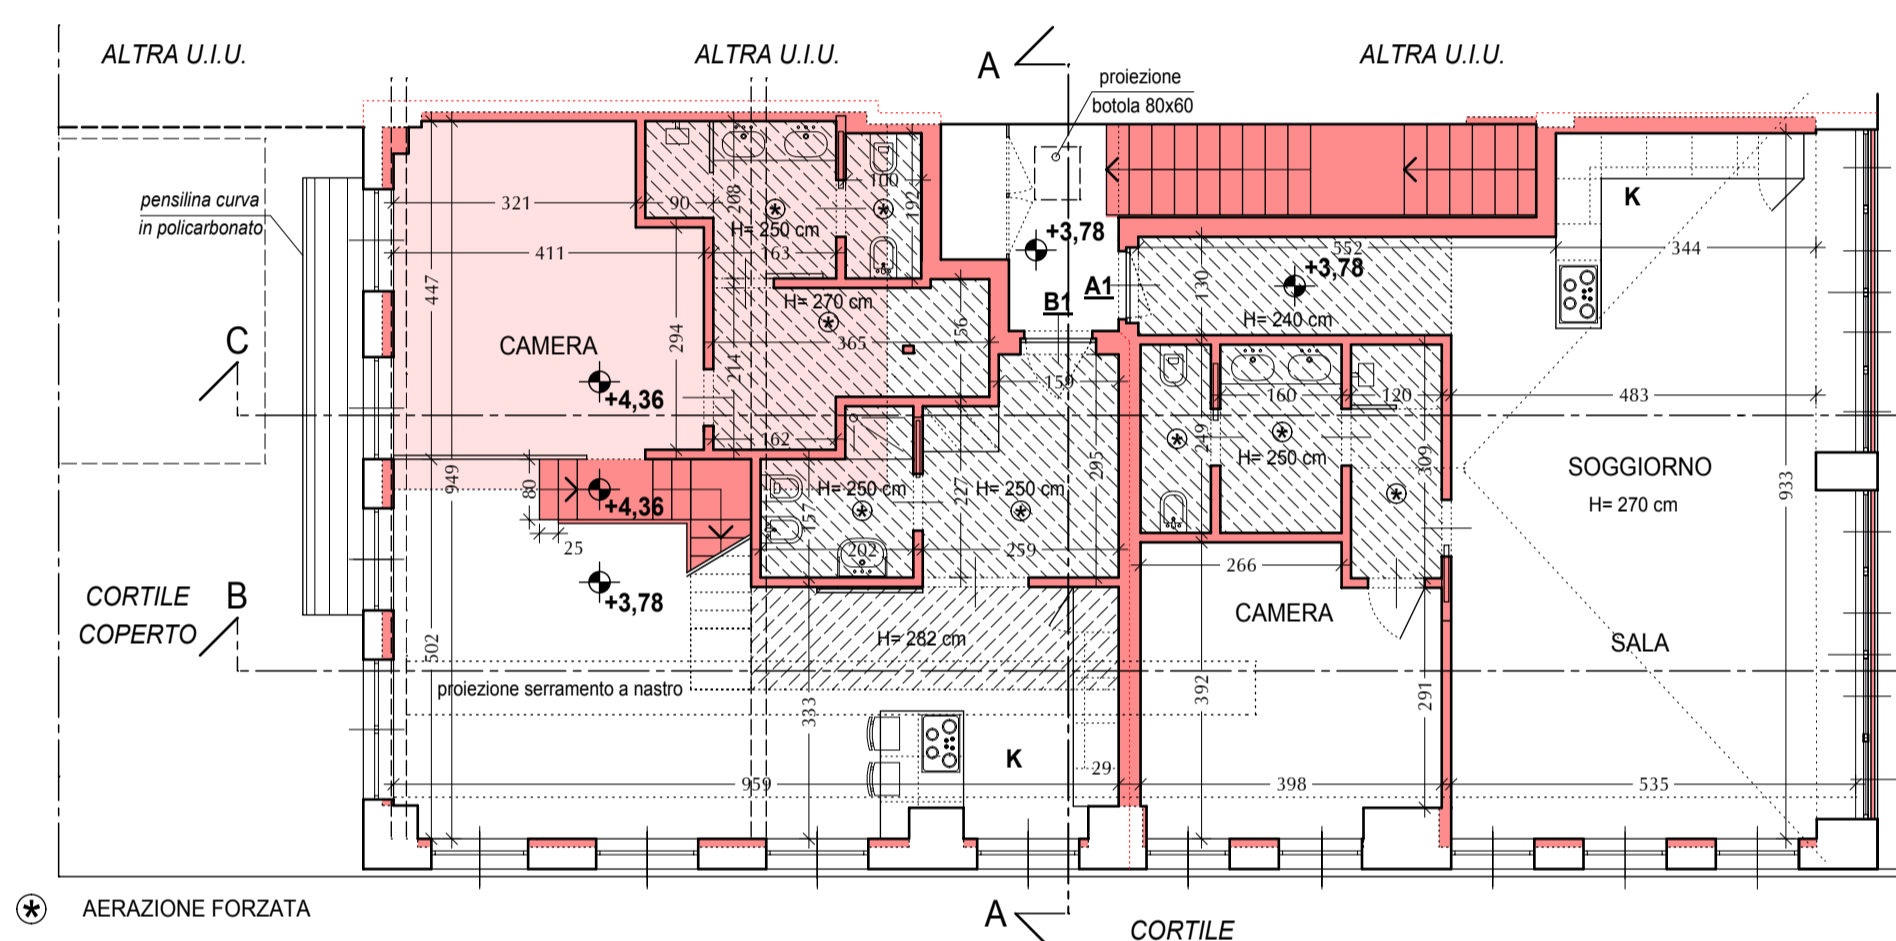


PIANTA PIANO PRIMO (2° F.T.)
SOVRAPPOSIZIONE SITUAZIONE IN PROGETTO E SITUAZIONE ATTUALE
scala 1:100
DESTINAZIONE D'USO: RESIDENZIALE

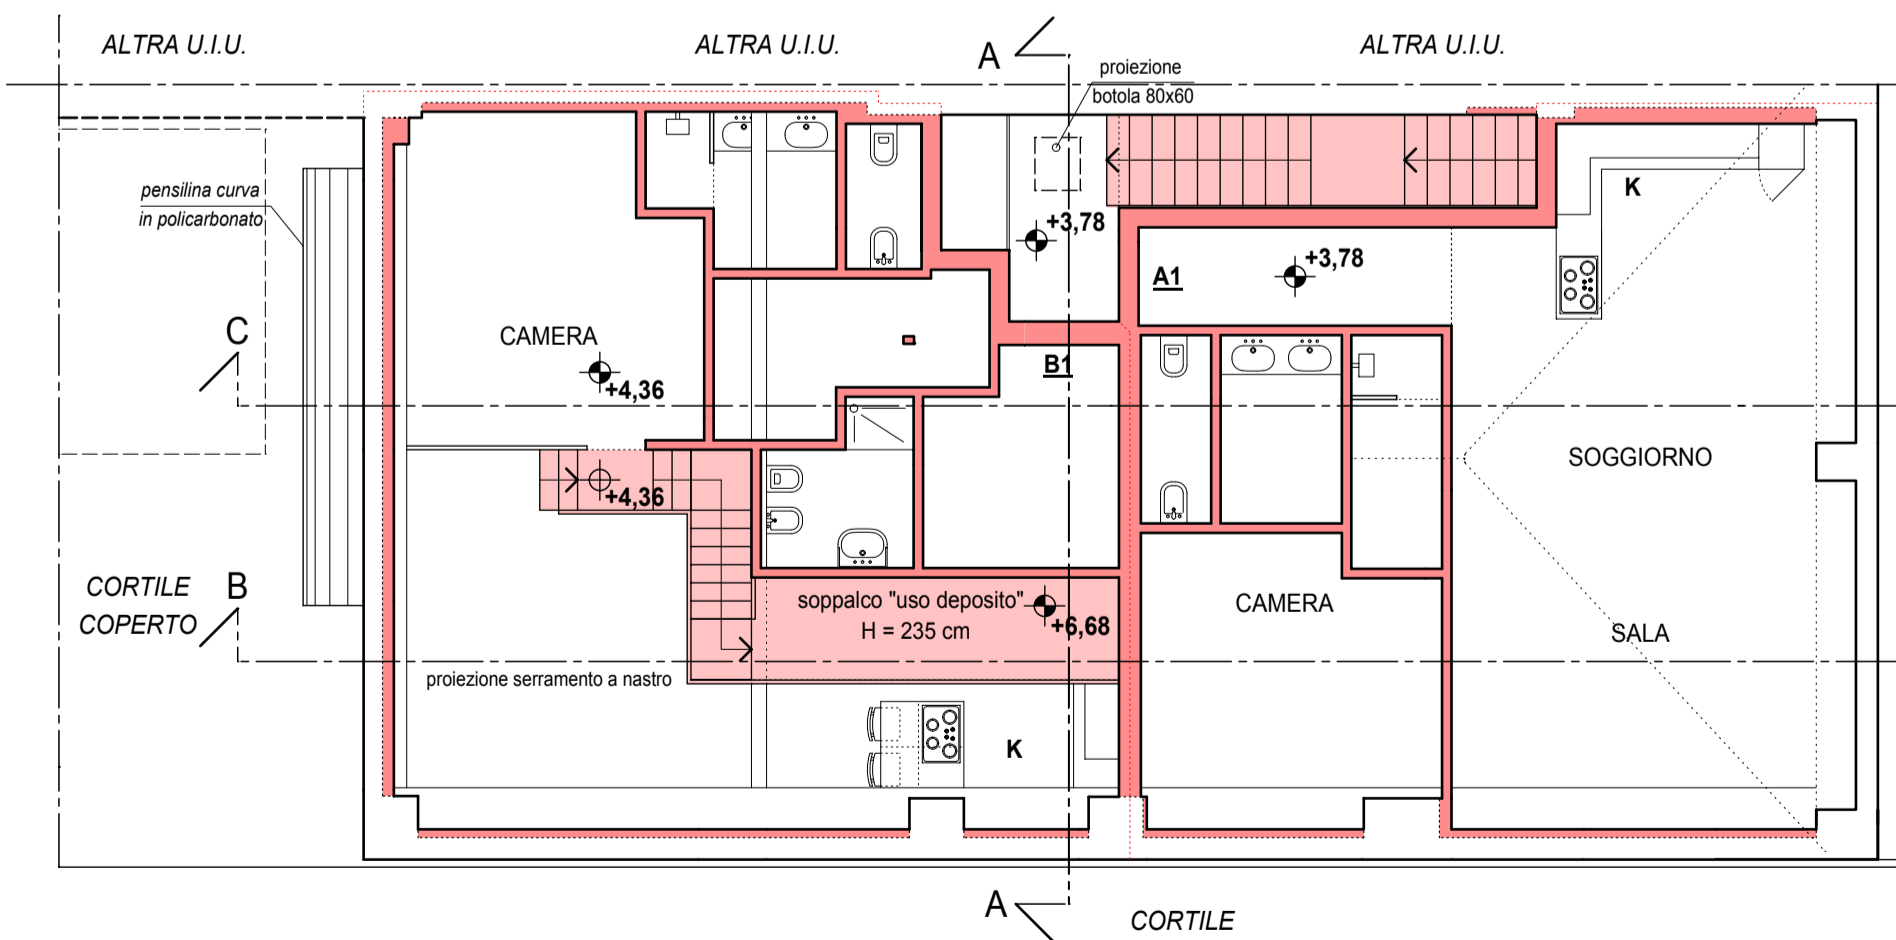


PIANTA PIANO SOPPALCO
SOVRAPPOSIZIONE SITUAZIONE IN PROGETTO E SITUAZIONE ATTUALE
scala 1:100
DESTINAZIONE D'USO: RESIDENZIALE

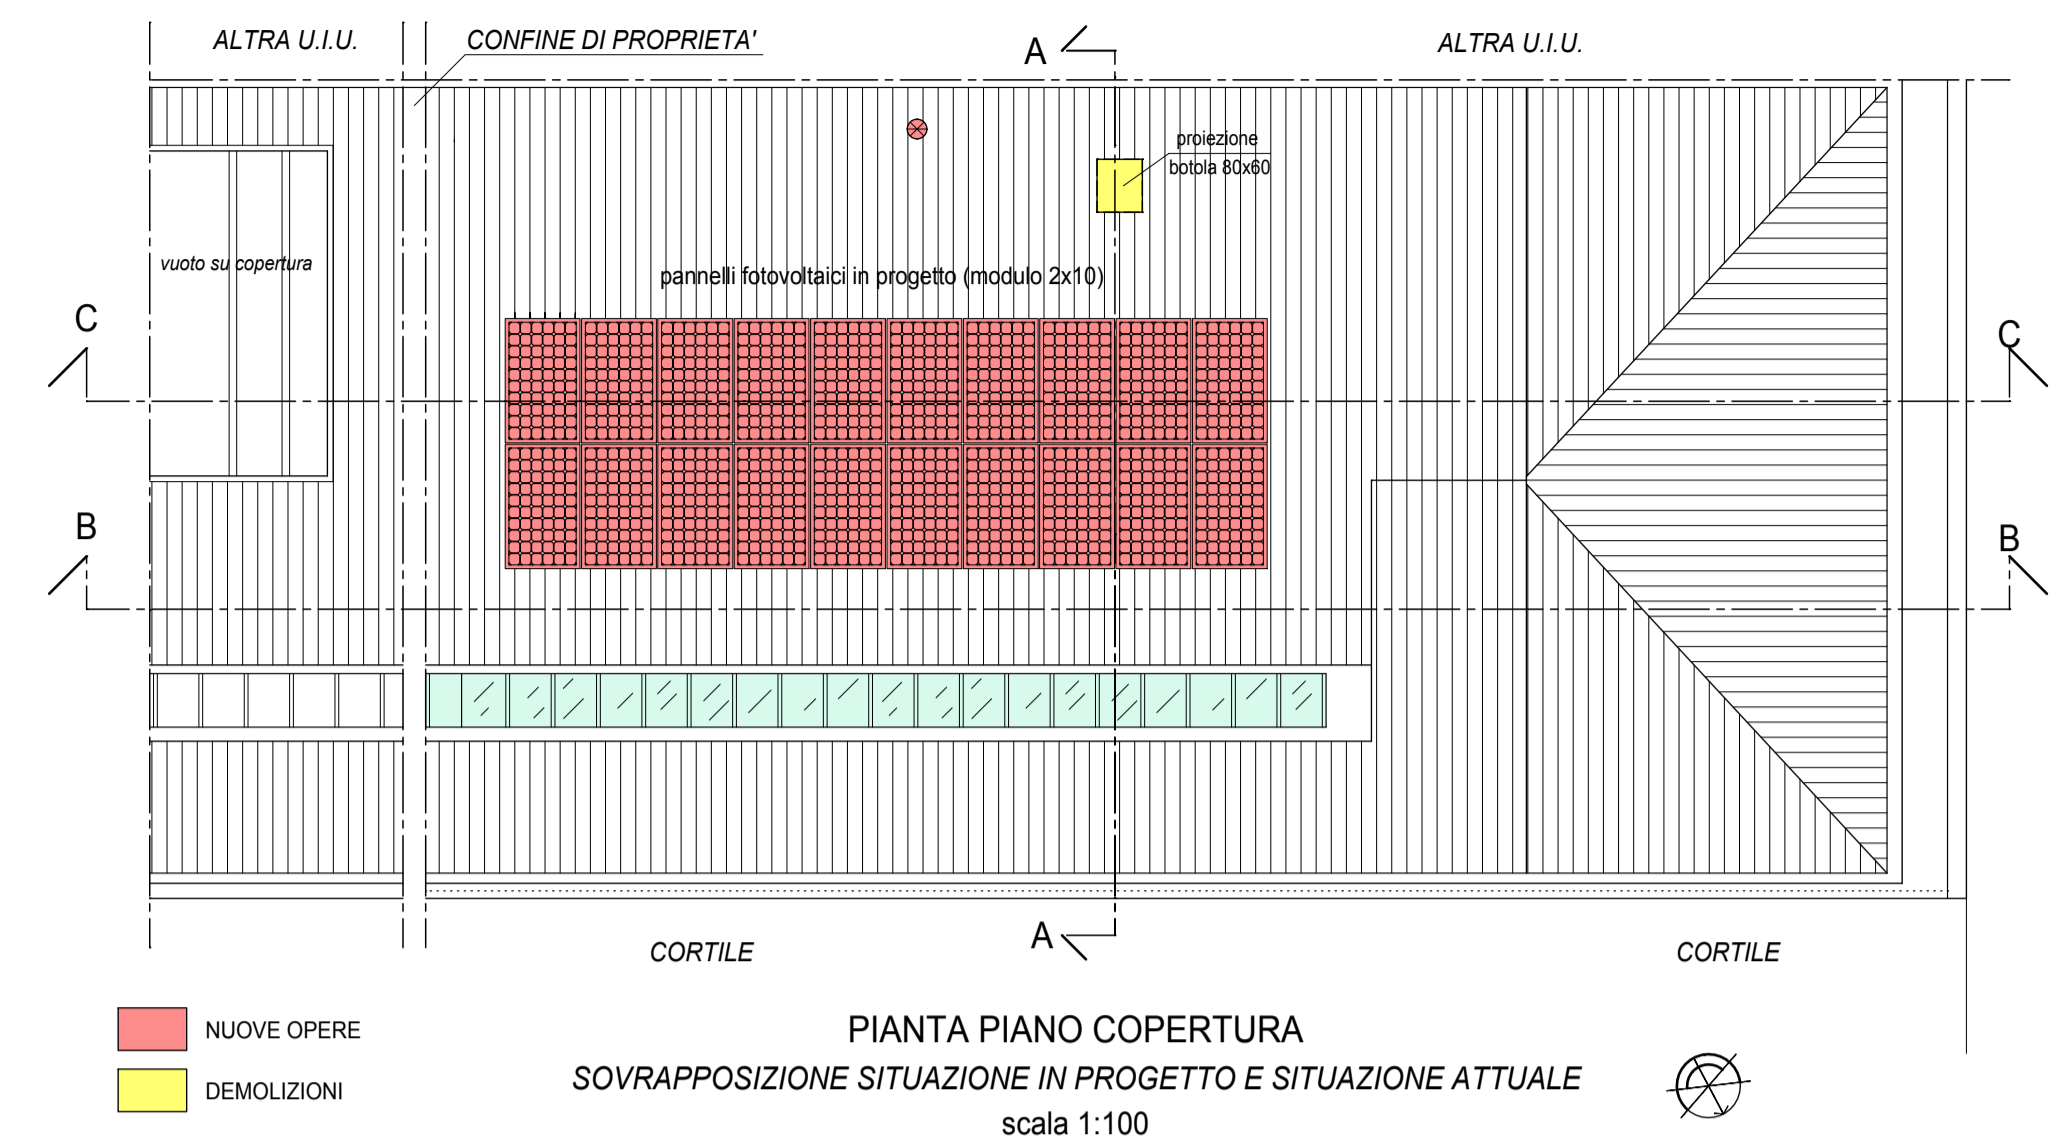


PIANTA PIANO COPERTURA
SOVRAPPOSIZIONE SITUAZIONE IN PROGETTO E SITUAZIONE ATTUALE
scala 1:100

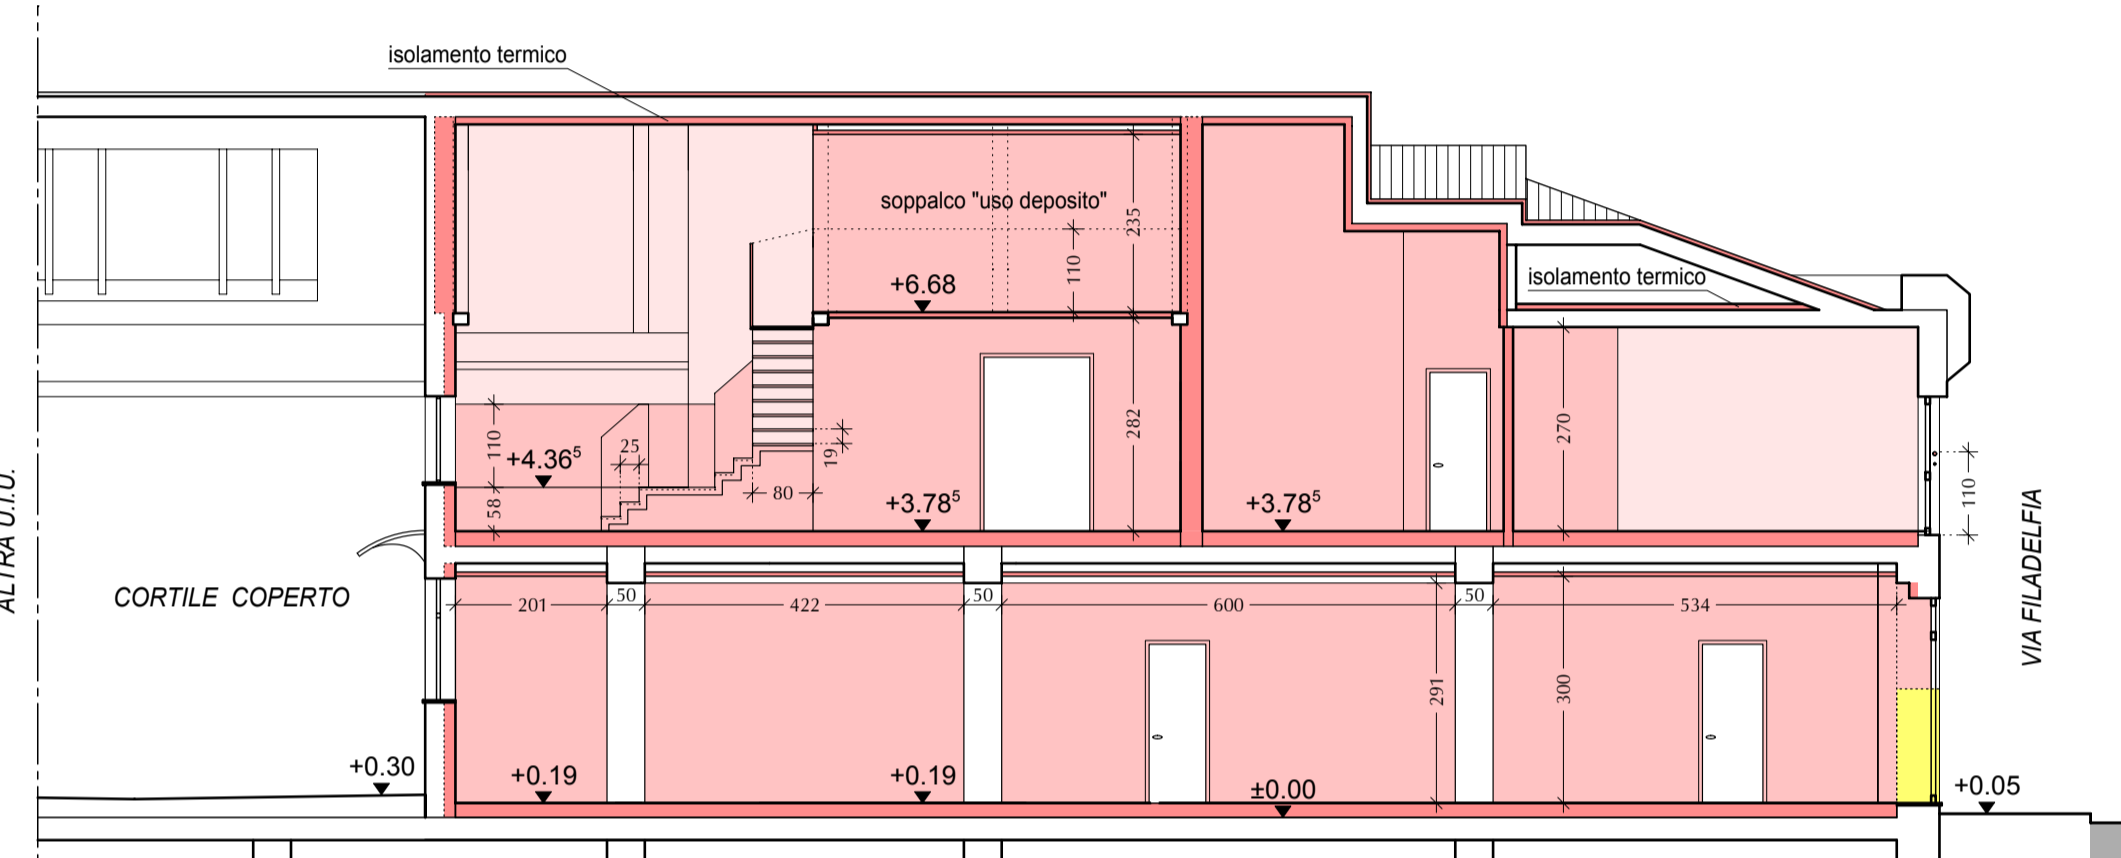

SEZIONE B-B
SOVRAPPOSIZIONE SITUAZIONE IN PROGETTO E SITUAZIONE ATTUALE
scala 1:100

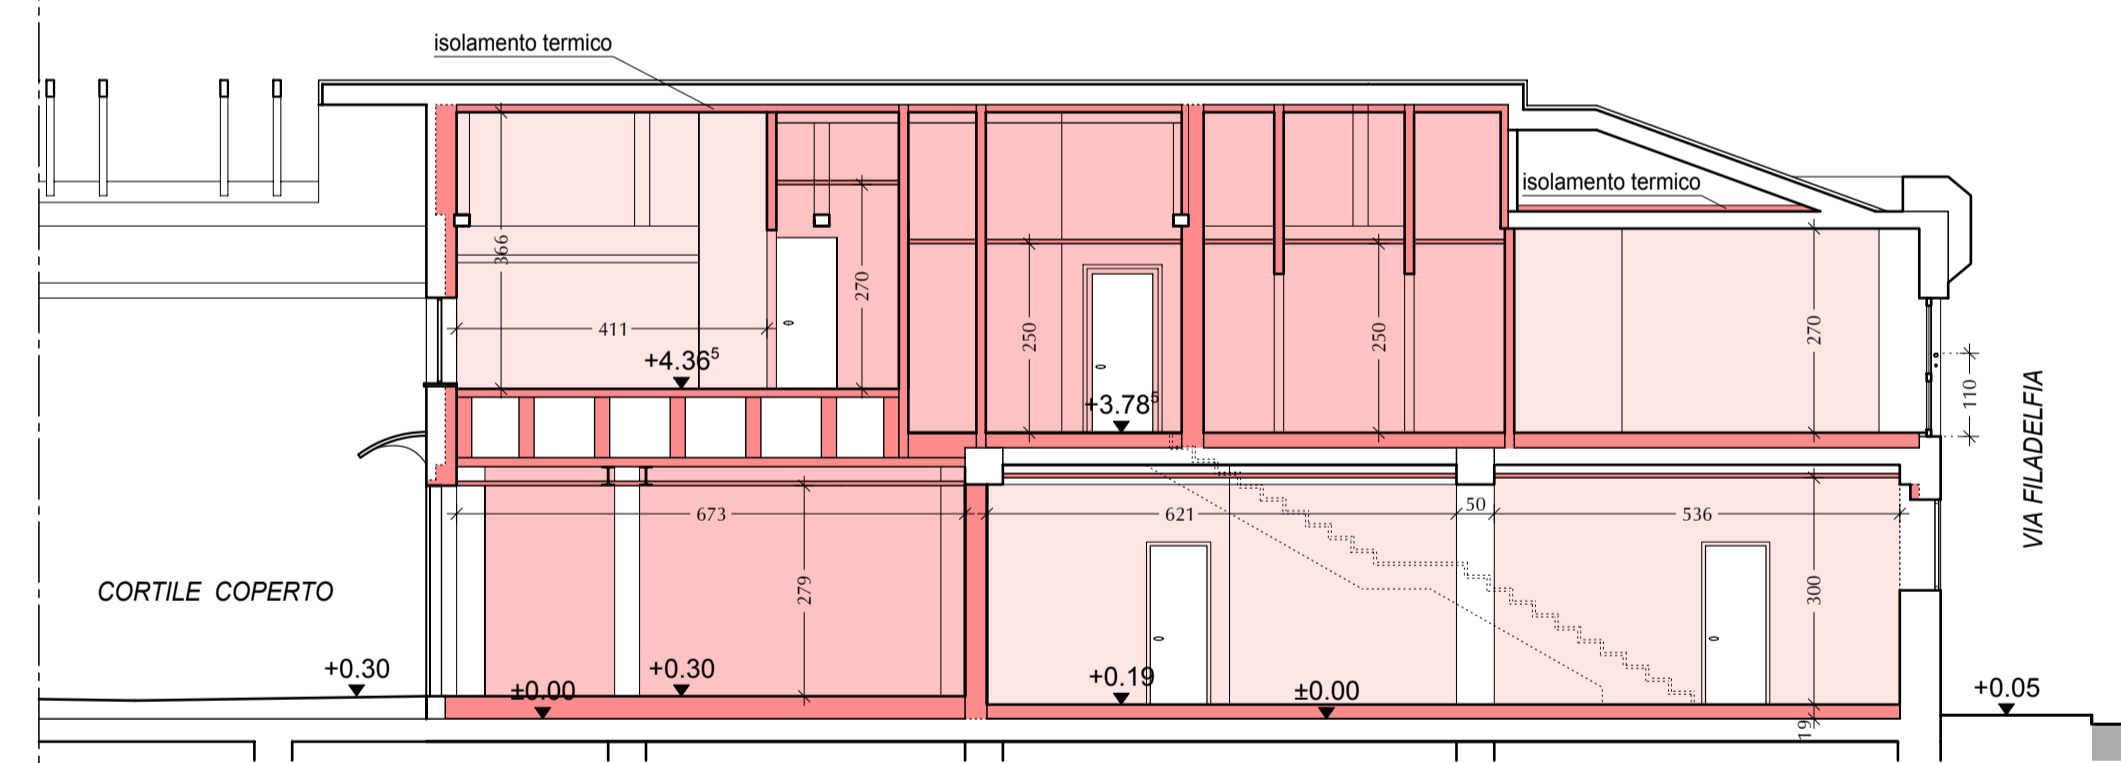

SEZIONE C-C
SOVRAPPOSIZIONE SITUAZIONE IN PROGETTO E SITUAZIONE ATTUALE
scala 1:100

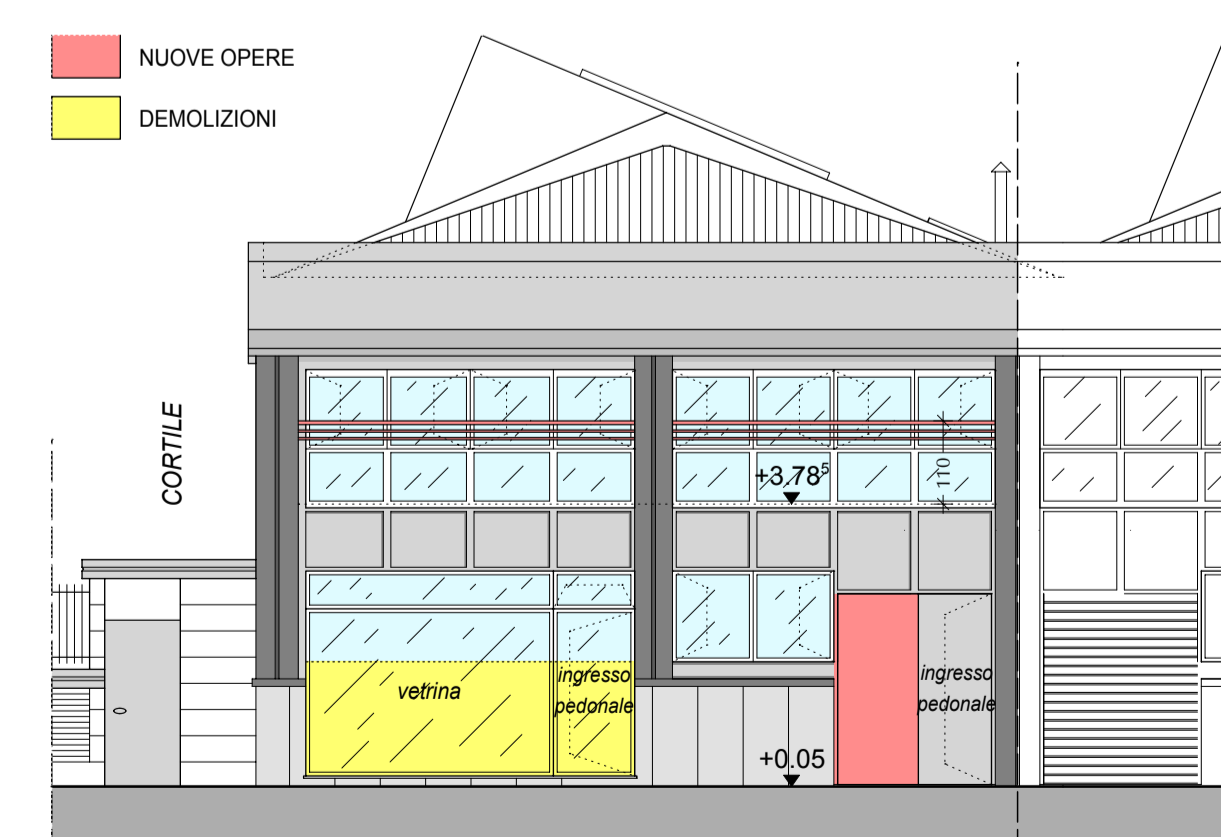

PROSPETTO SU VIA FI LADEL FIA
SOVRAPPOSIZIONE SITUAZIONE IN PROGETTO E SITUAZIONE ATTUALE
scala 1:100