

COMUNE DI TORINO

PERMESSO DI COSTRUIRE in deroga  
ai sensi della Lg. 106/2011

Via Buscalloni 10  
10153 Torino



Progettista  
Arch. Isabelle Toussaint  
TRA srl  
via Gatto 8 - 10125 Torino  
tel. (+39) 011 6506656  
fax (+39) 011 6695632  
info@tra.to.it - www.tra.to.it

Proprietà  
STUDIOSDORA Srs  
Via Donati 17  
10121 Torino  
P.IVA 11044110010

Legale rappresentante  
Jarre Pietro  
Corso Quintino Sella 117  
10132 Torino  
CF: JRRPTR66H03L219R


elaborato  
**02b** Pianta piano coperture  
Stato di fatto, stato di progetto, sovrapposizioni  
scala: 1: 100

revisione	modifiche	data
00	Giugno 2015	04 Gennaio 2017
01	Giugno 2016	
02	Novembre 2016	
03	Dicembre 2016	

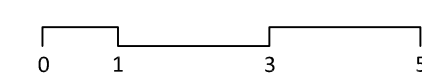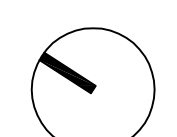


## Stato di fatto

Pianta piano coperture

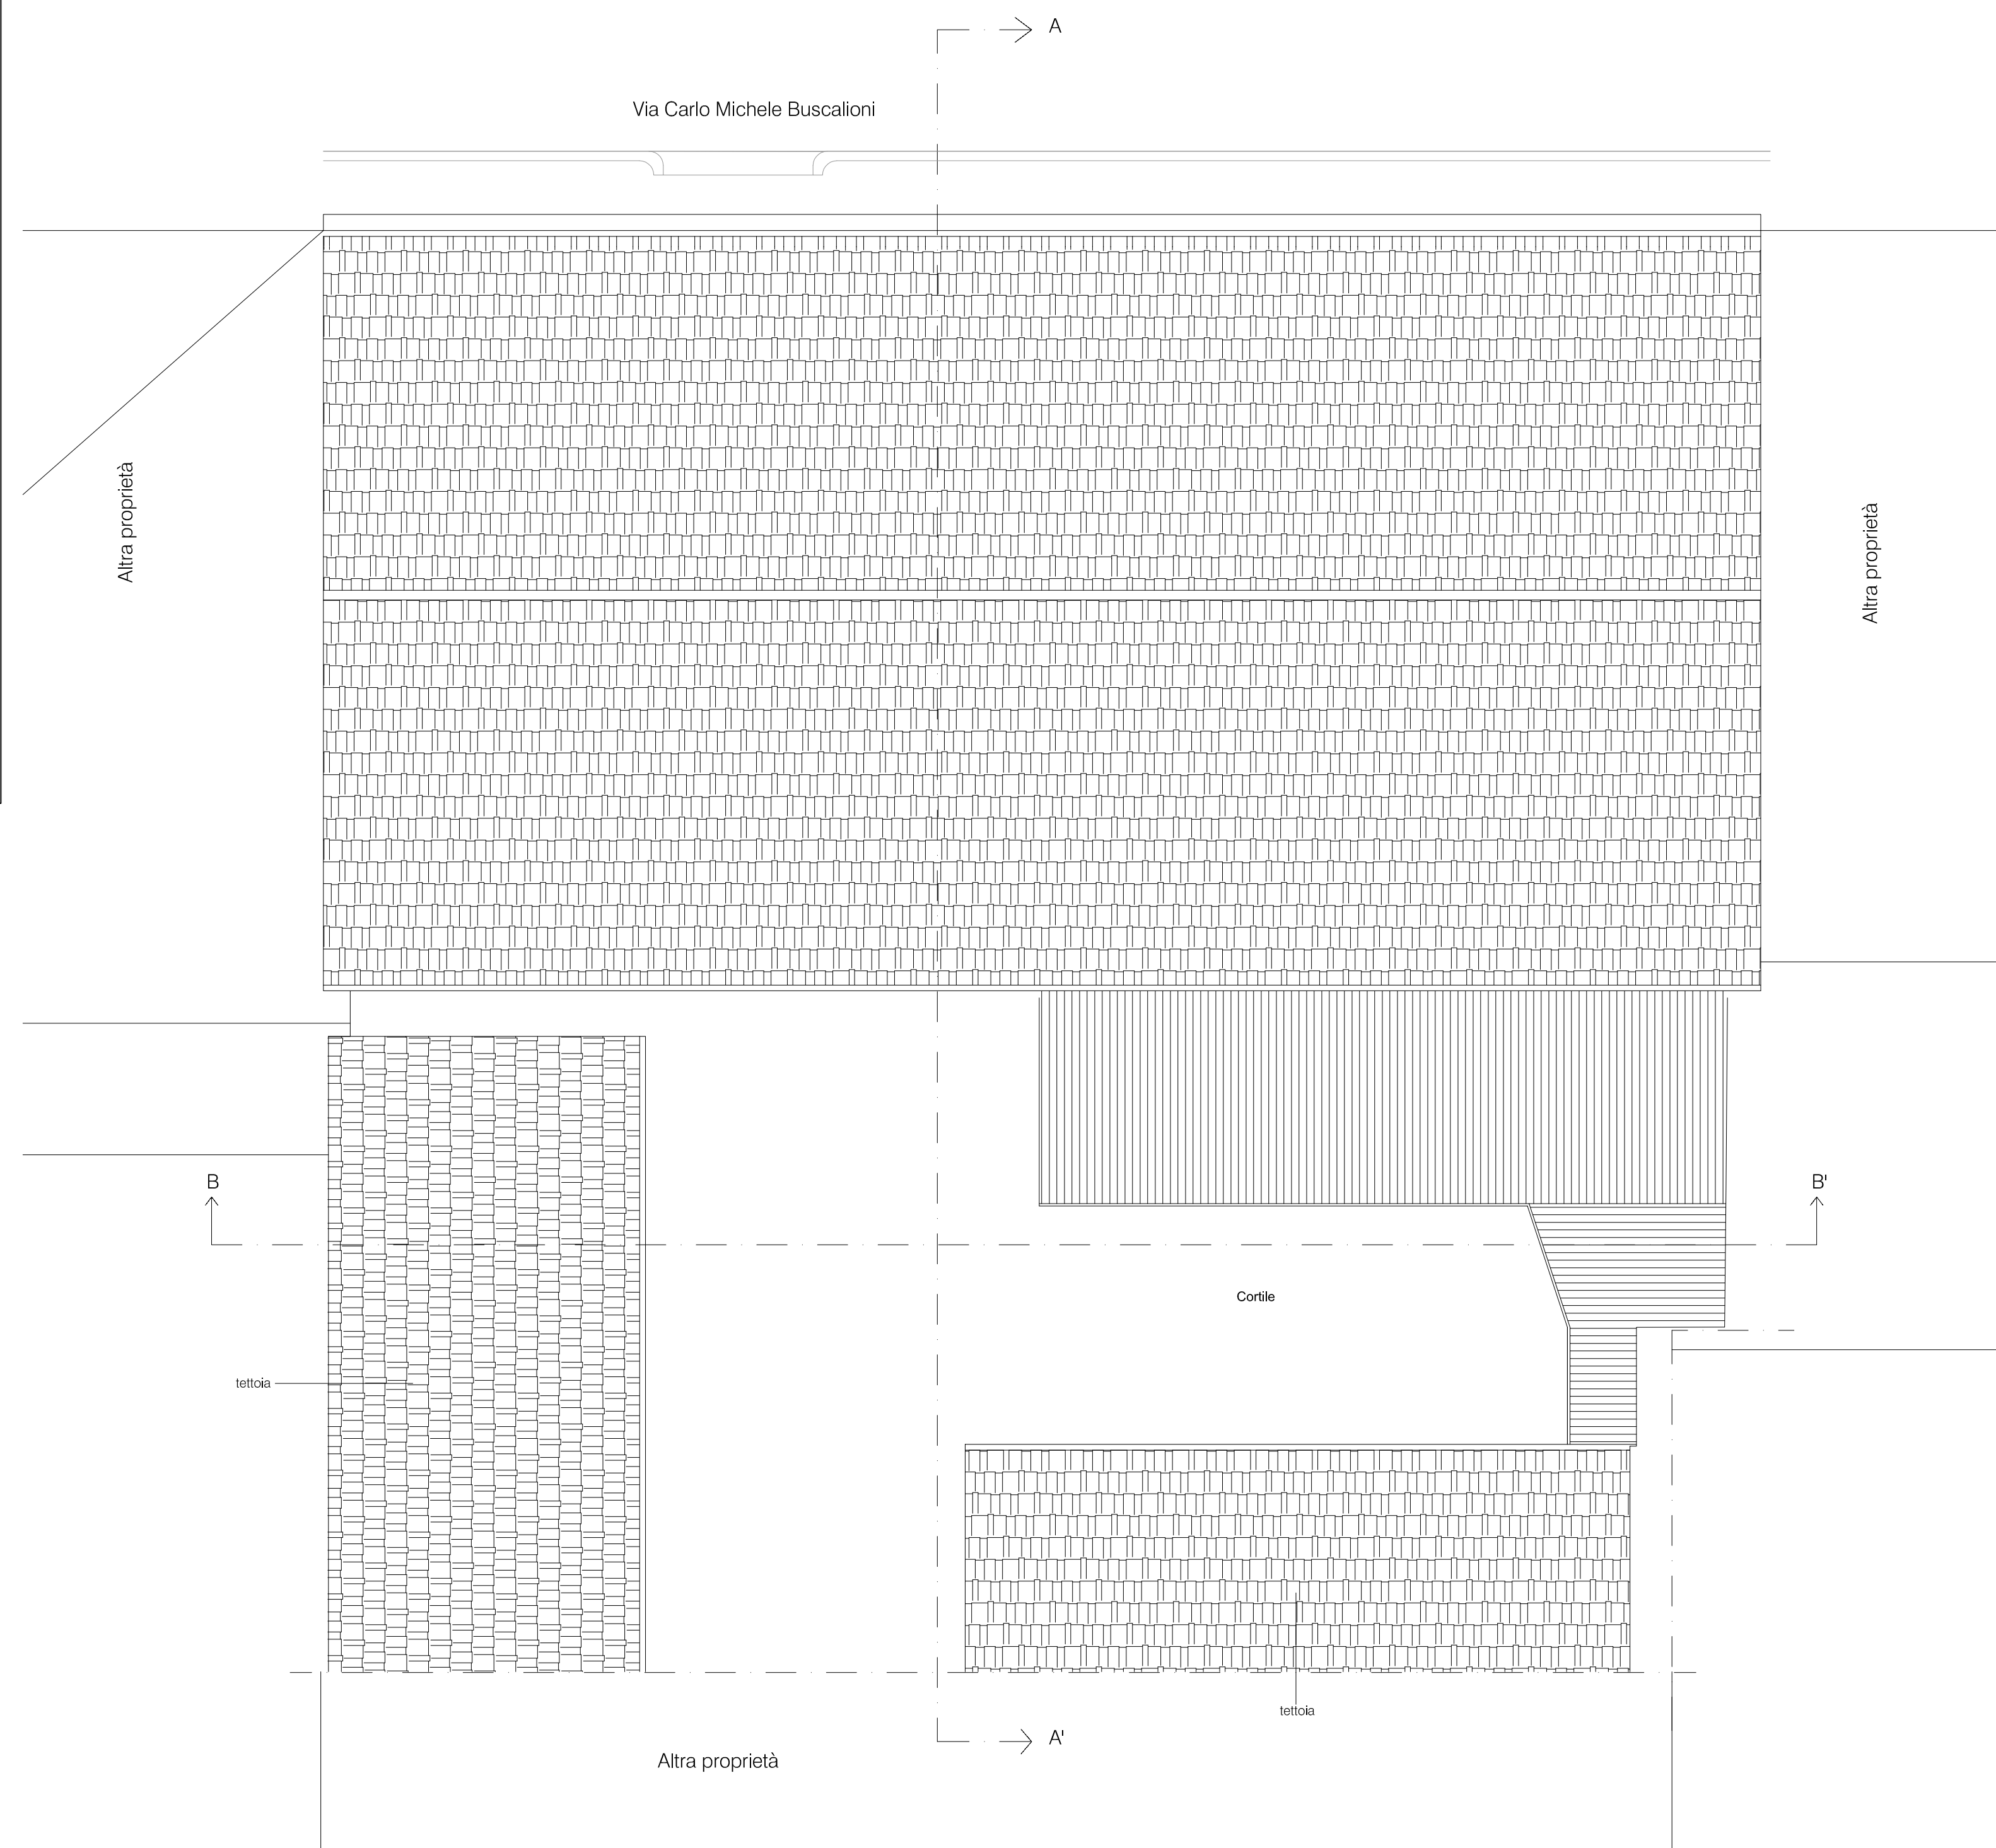

## Progetto

Pianta piano coperture

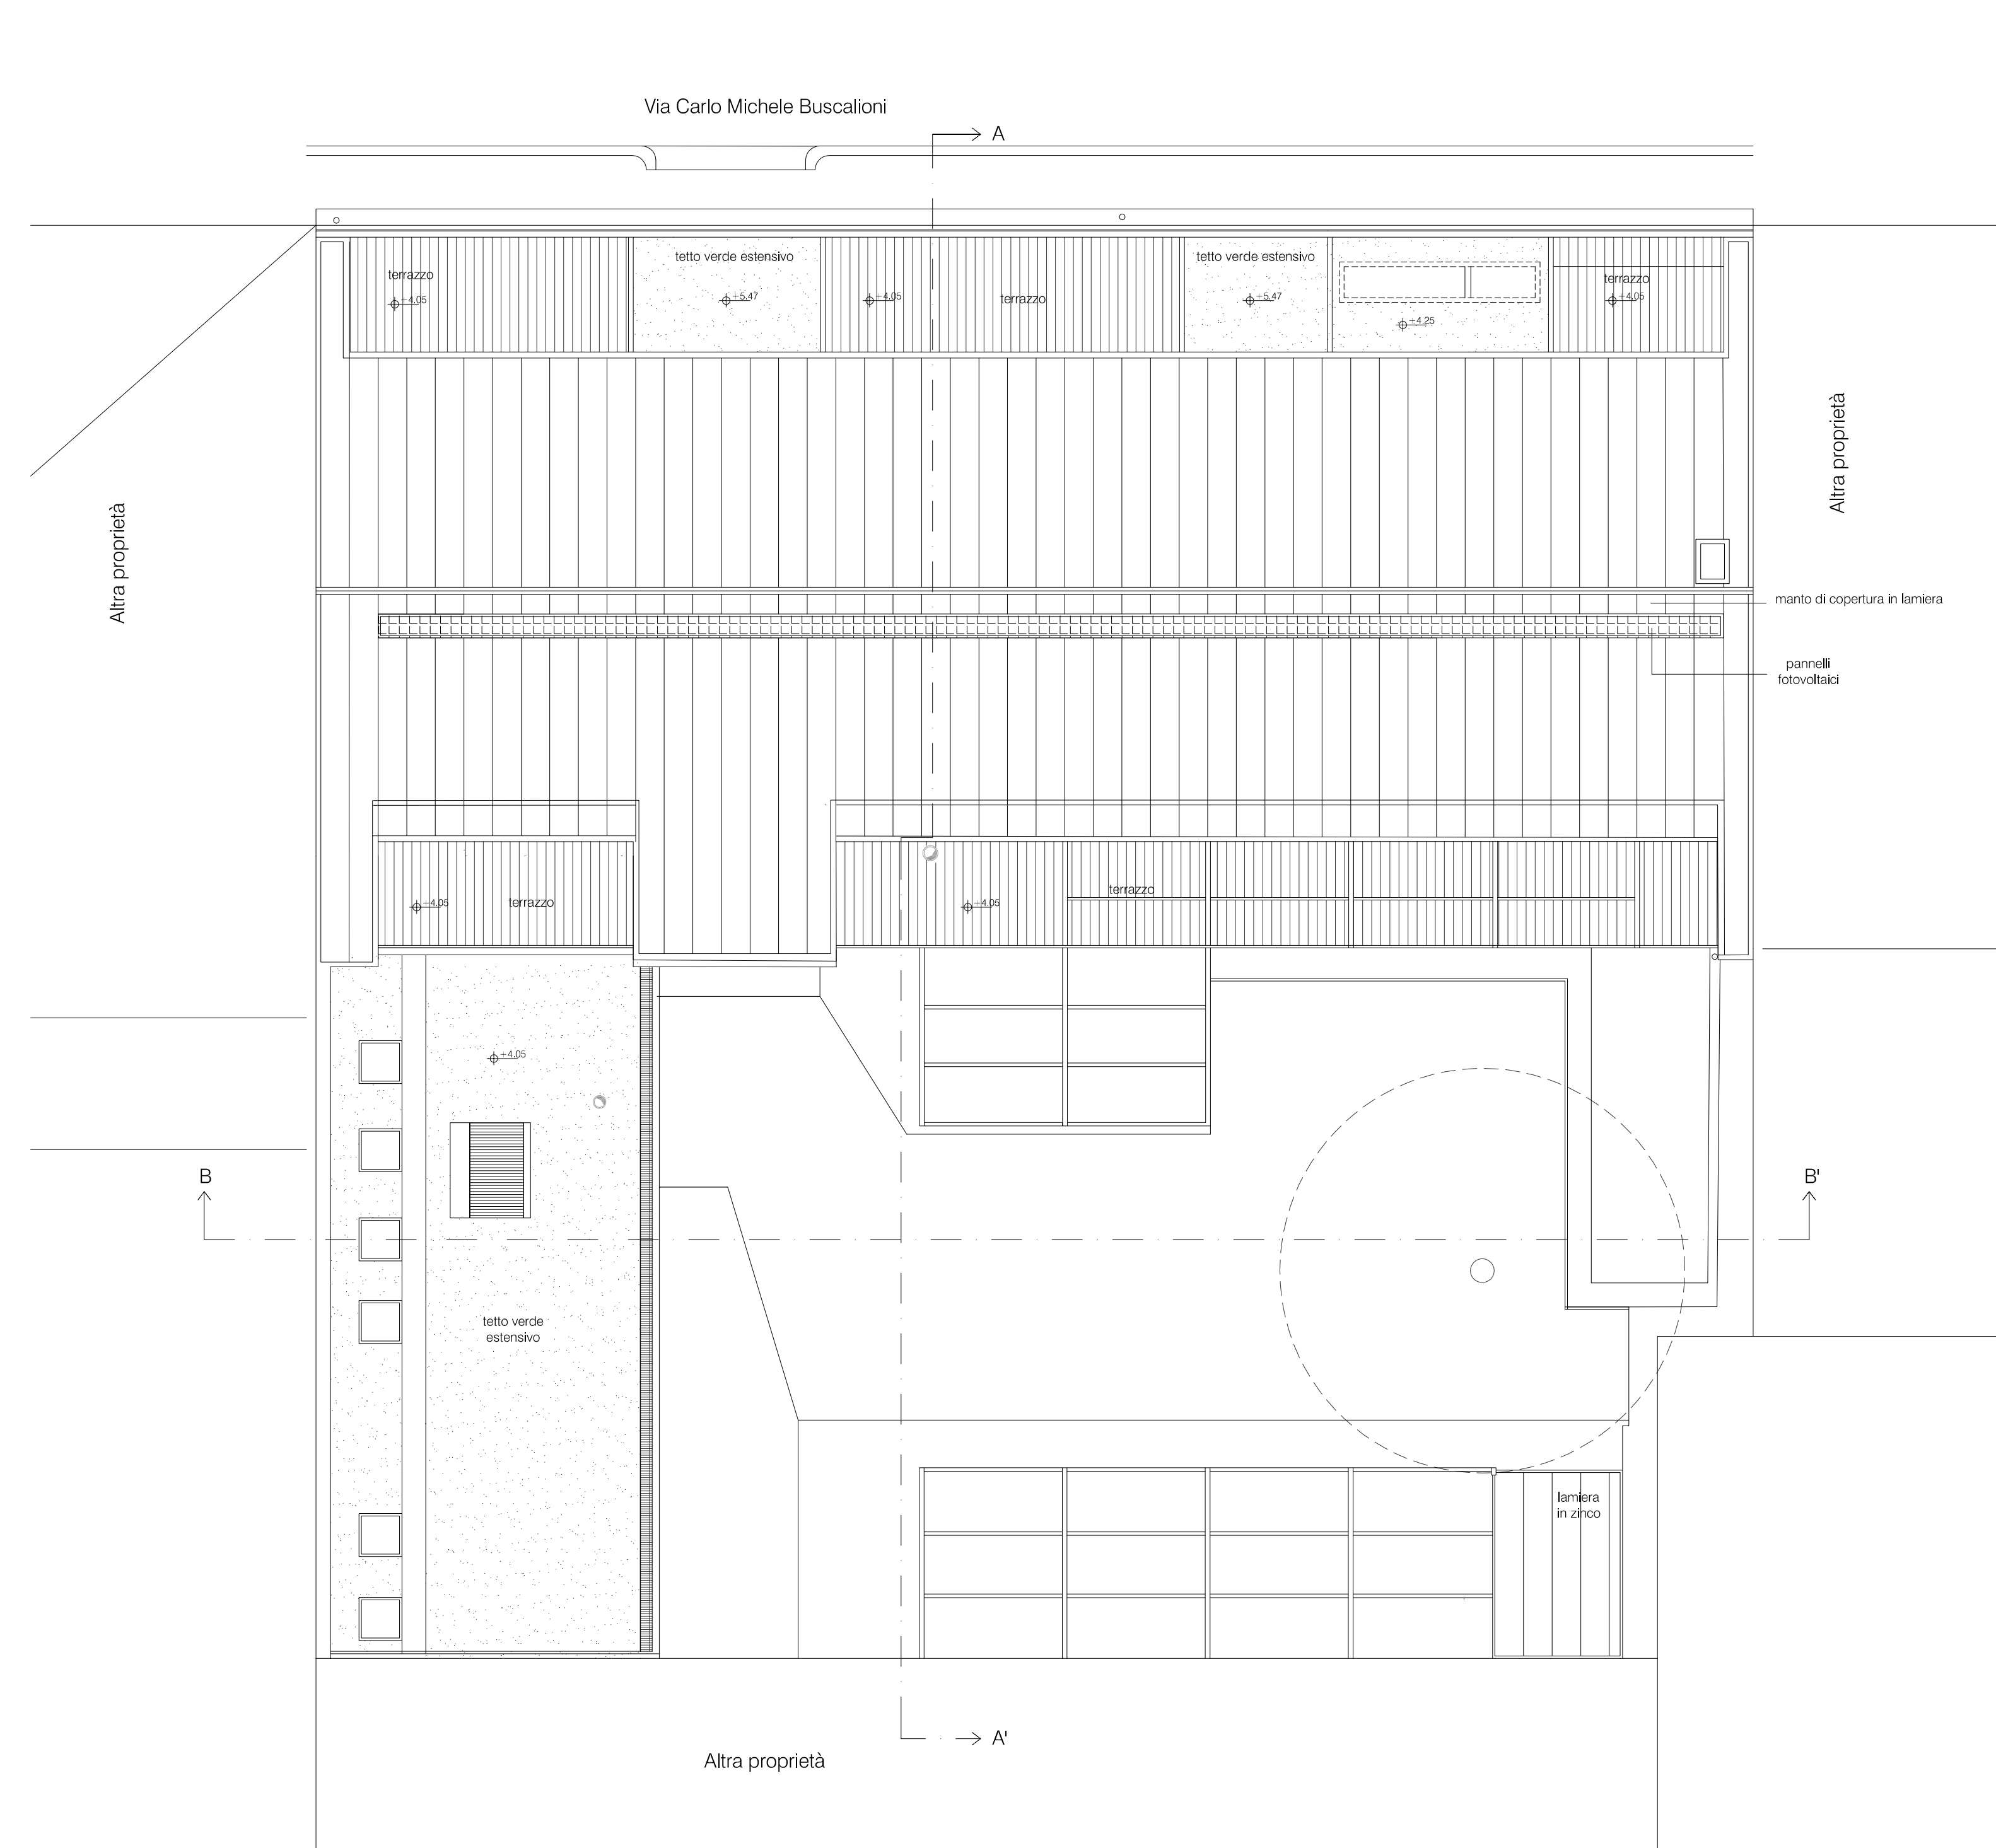

## Sovrapposizioni

Pianta piano coperture

