

Comune di Torino
Via Modena 27 A - via Foglia 15

P.D.C.
Permesso di costruire in deroga
ai sensi dell'art. 5 della L. 106/2011

**progetto di restauro e
ristrutturazione edilizia**


PIANTE STATO DI FATTO
piano interrato, terra, primo, e
secondo

scala 1:100
giugno 2017


proprietà:
Aburra Marco
via della Chiesa 9, Caltanico
Aburra Giovanni
via Arale 2, Favia

progettista:
massimo raschiatore architetto
via saratrazano 6-10125 torino
www.massimoraschiatoeassociati.it


tavola
03

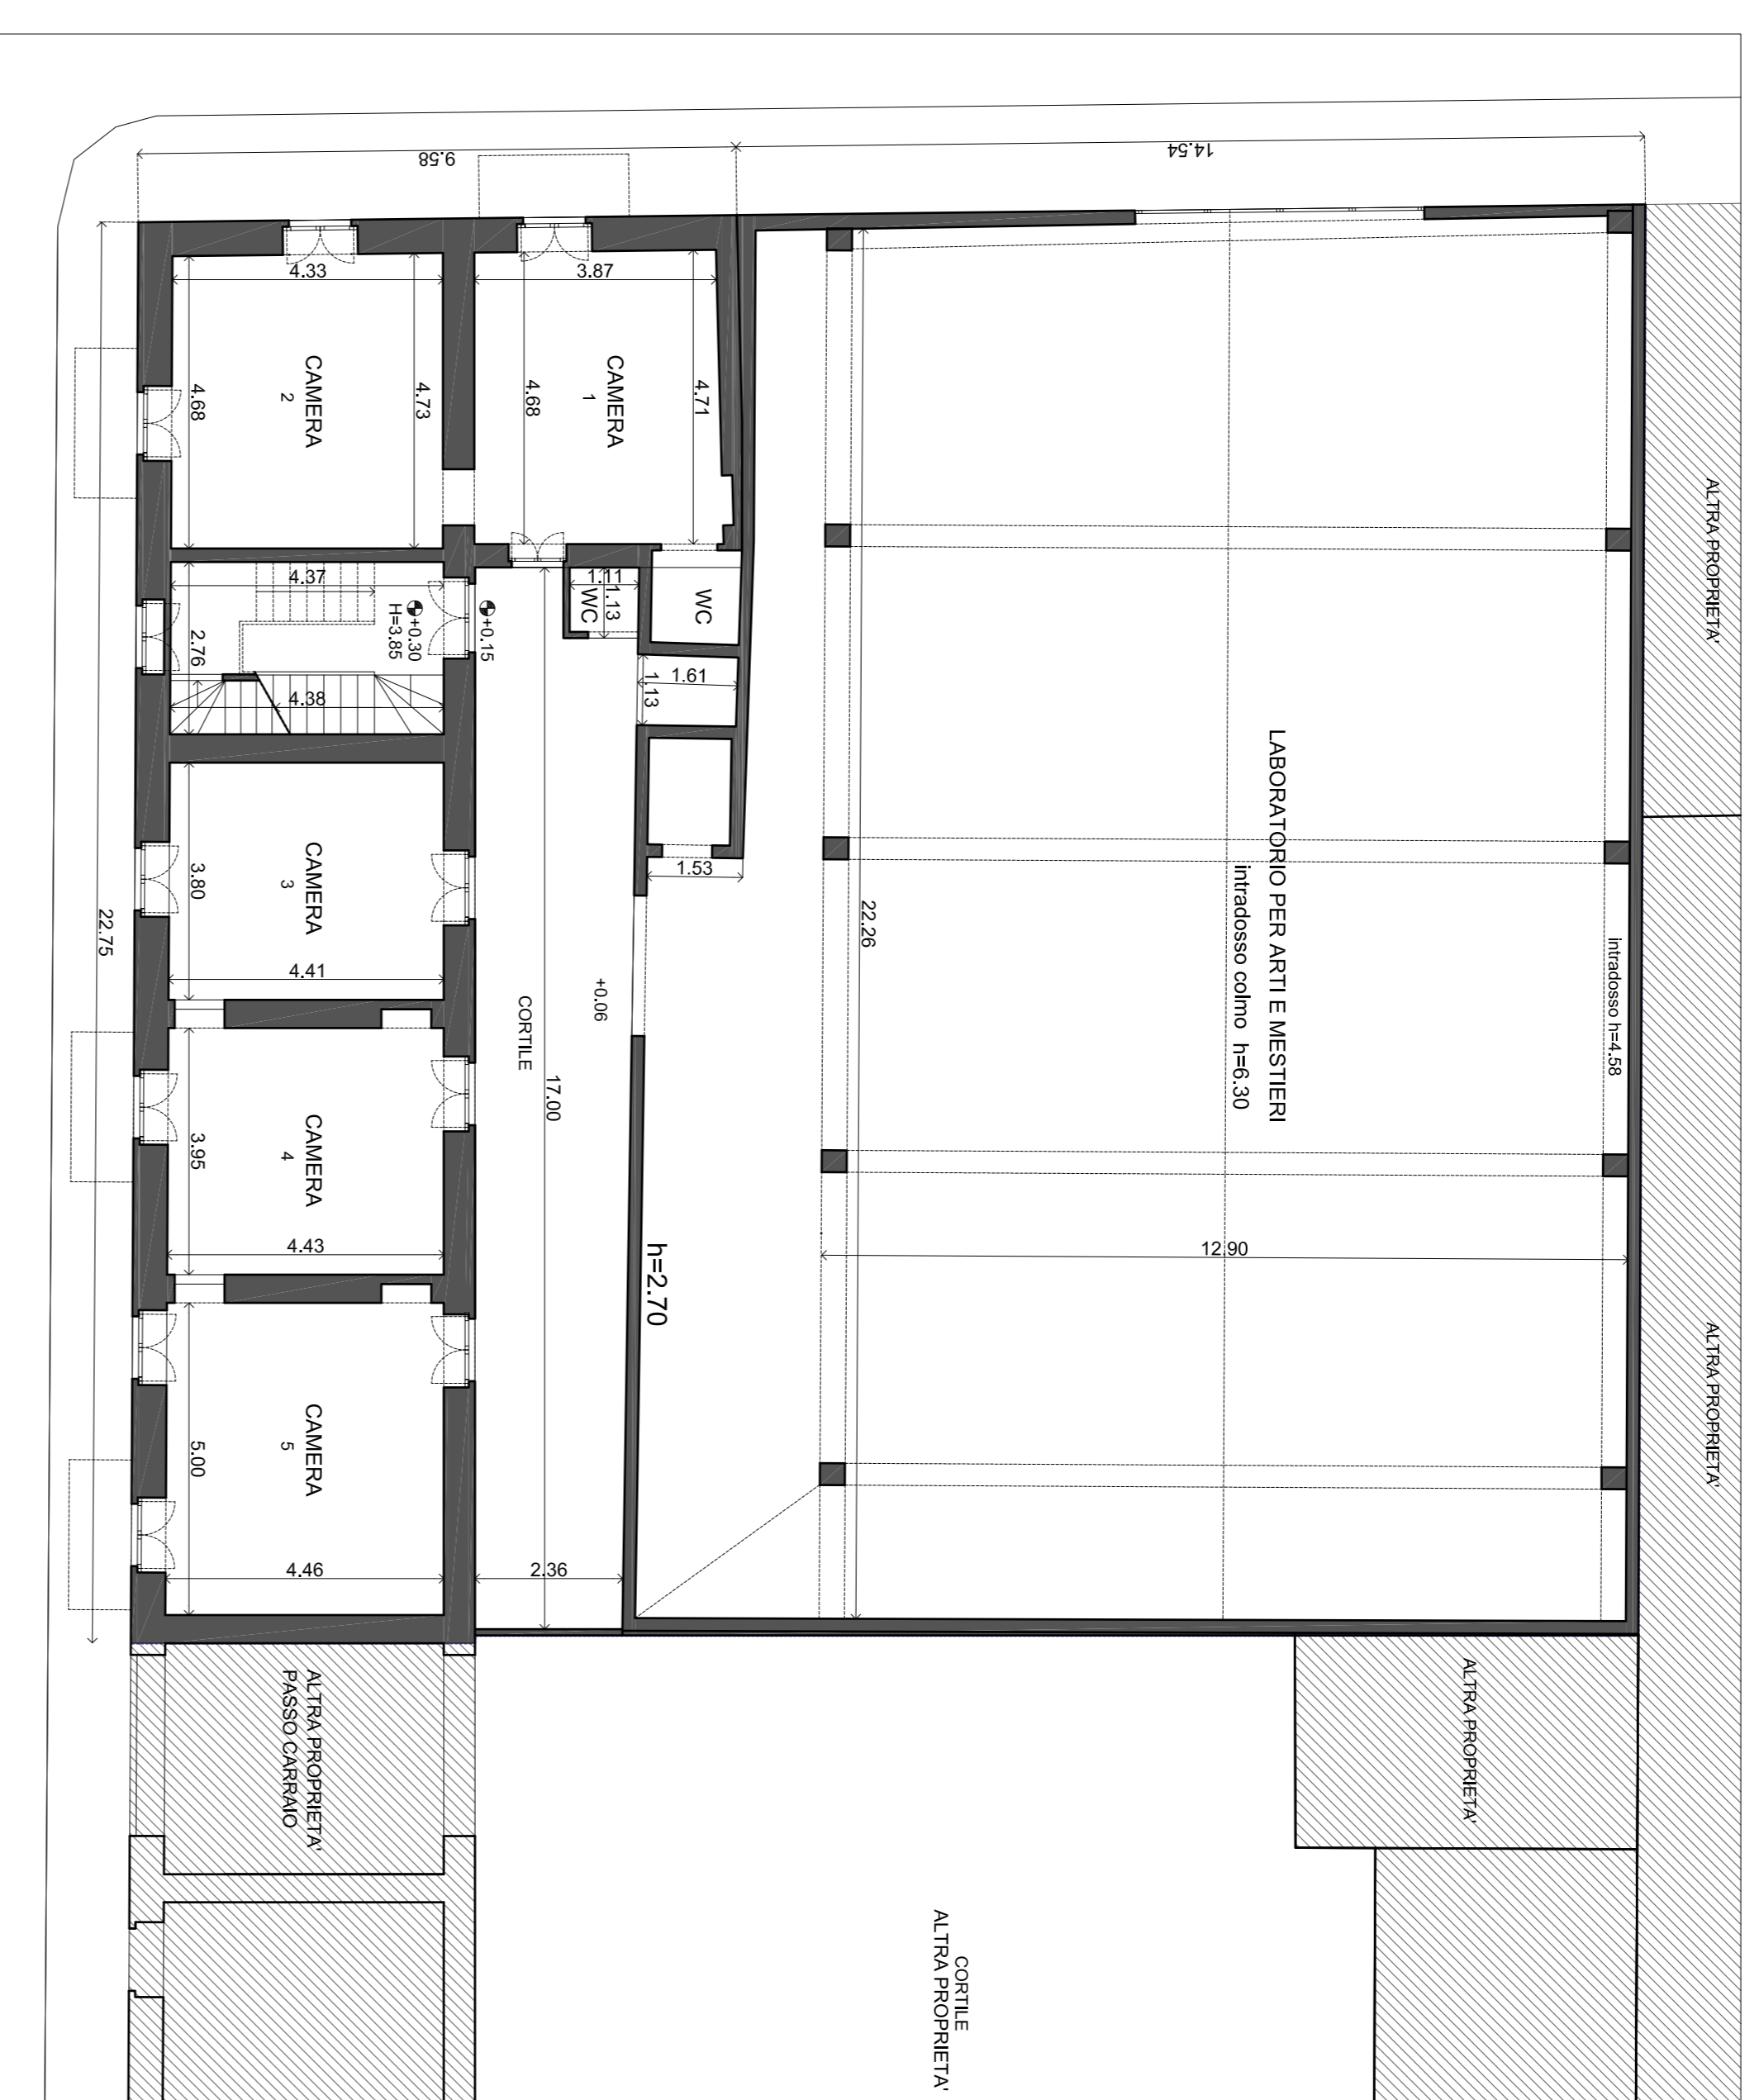


PIANTA PIANO TERRA

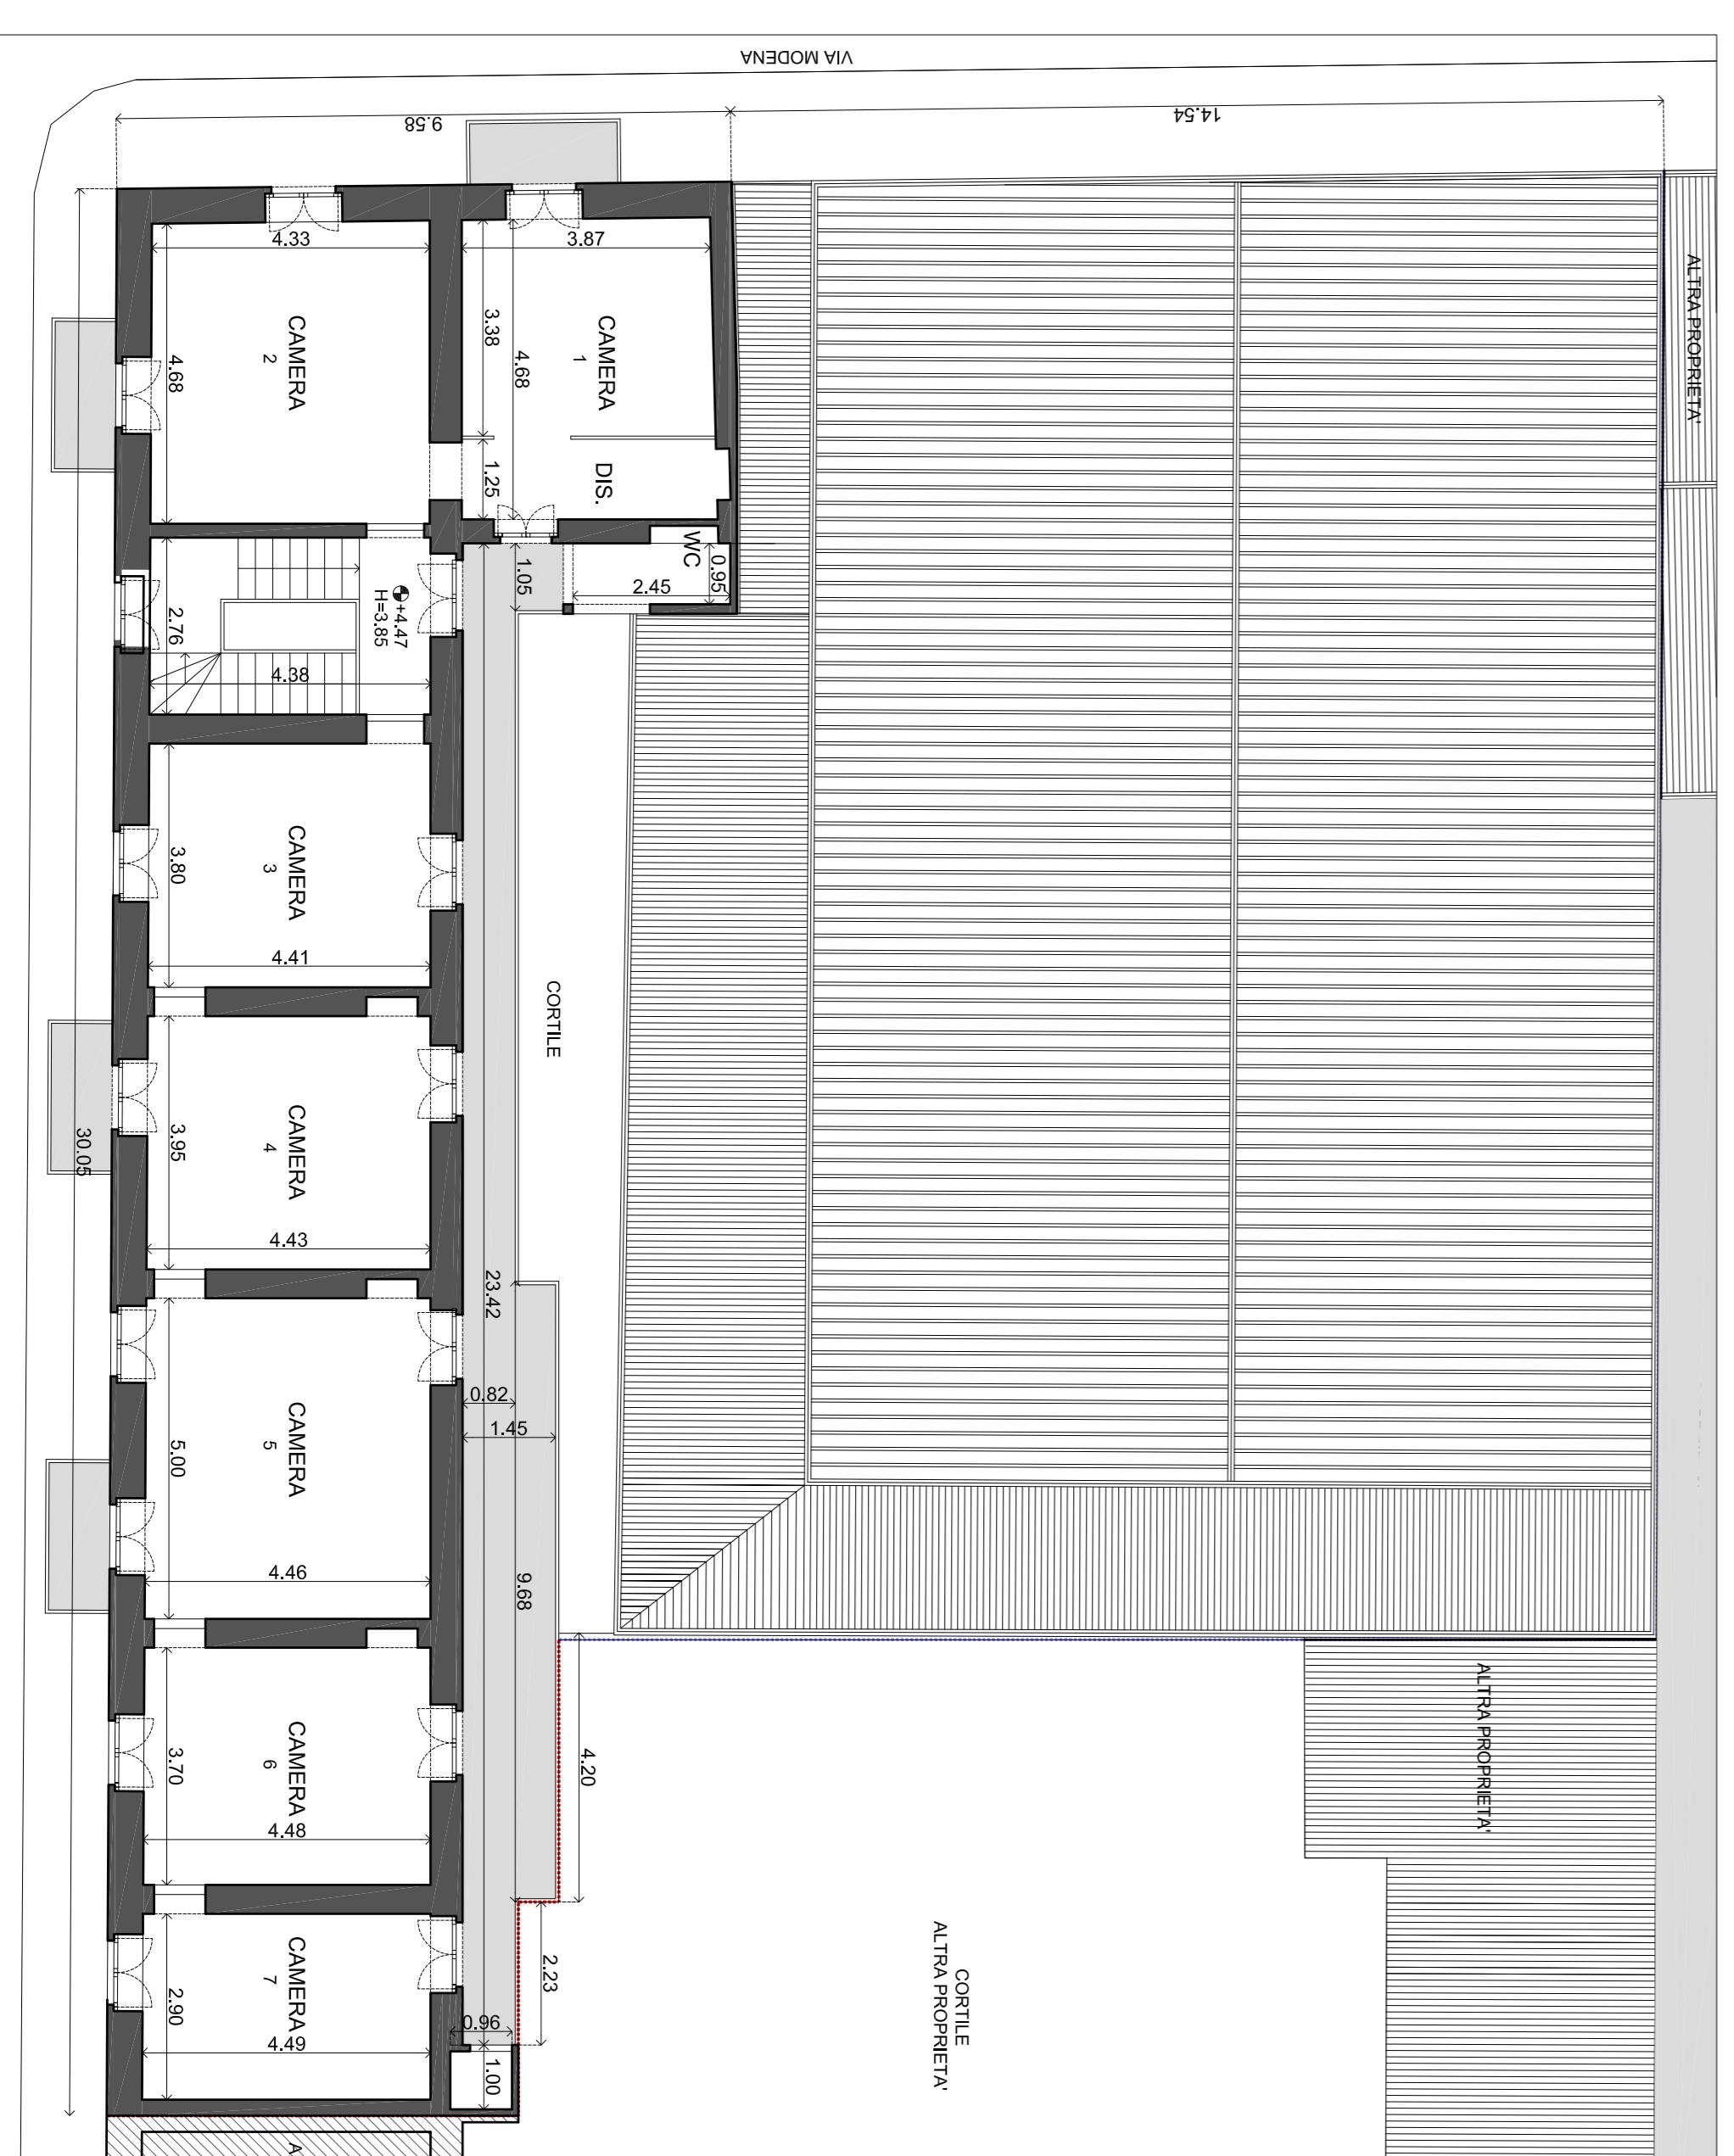

PIANTA PIANO PRIMO

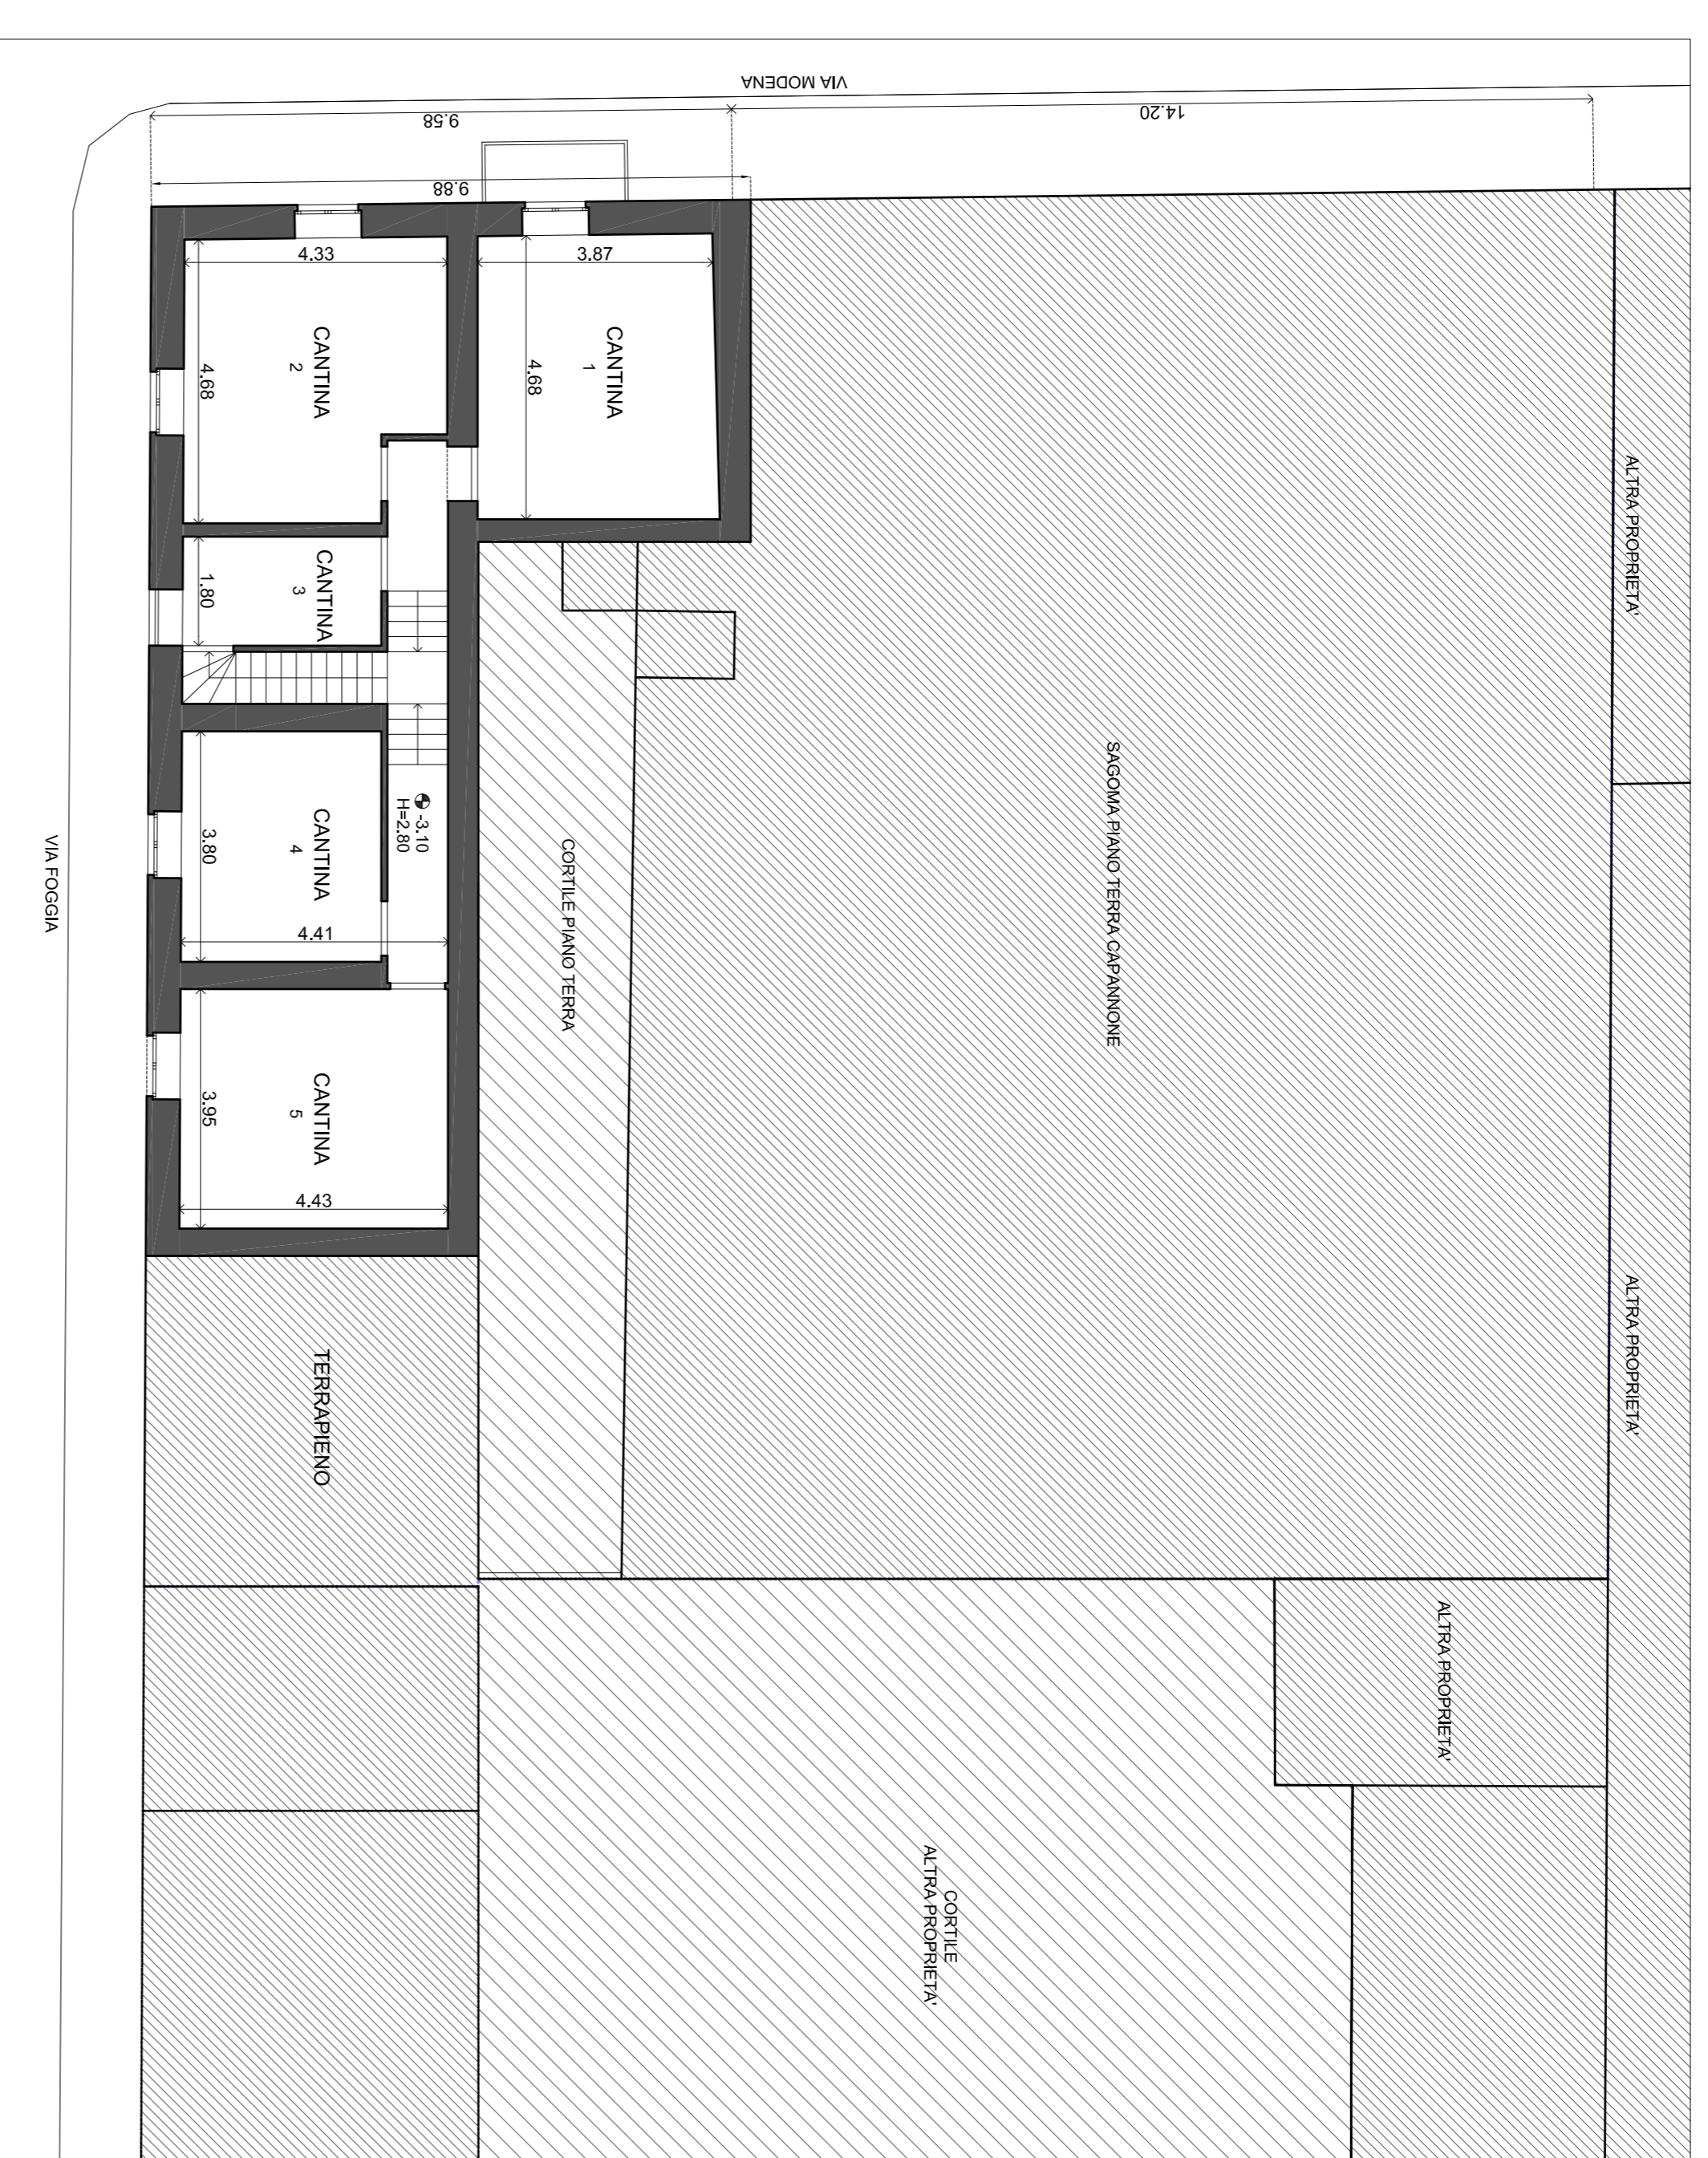

PIANTA PIANO INTERRATO

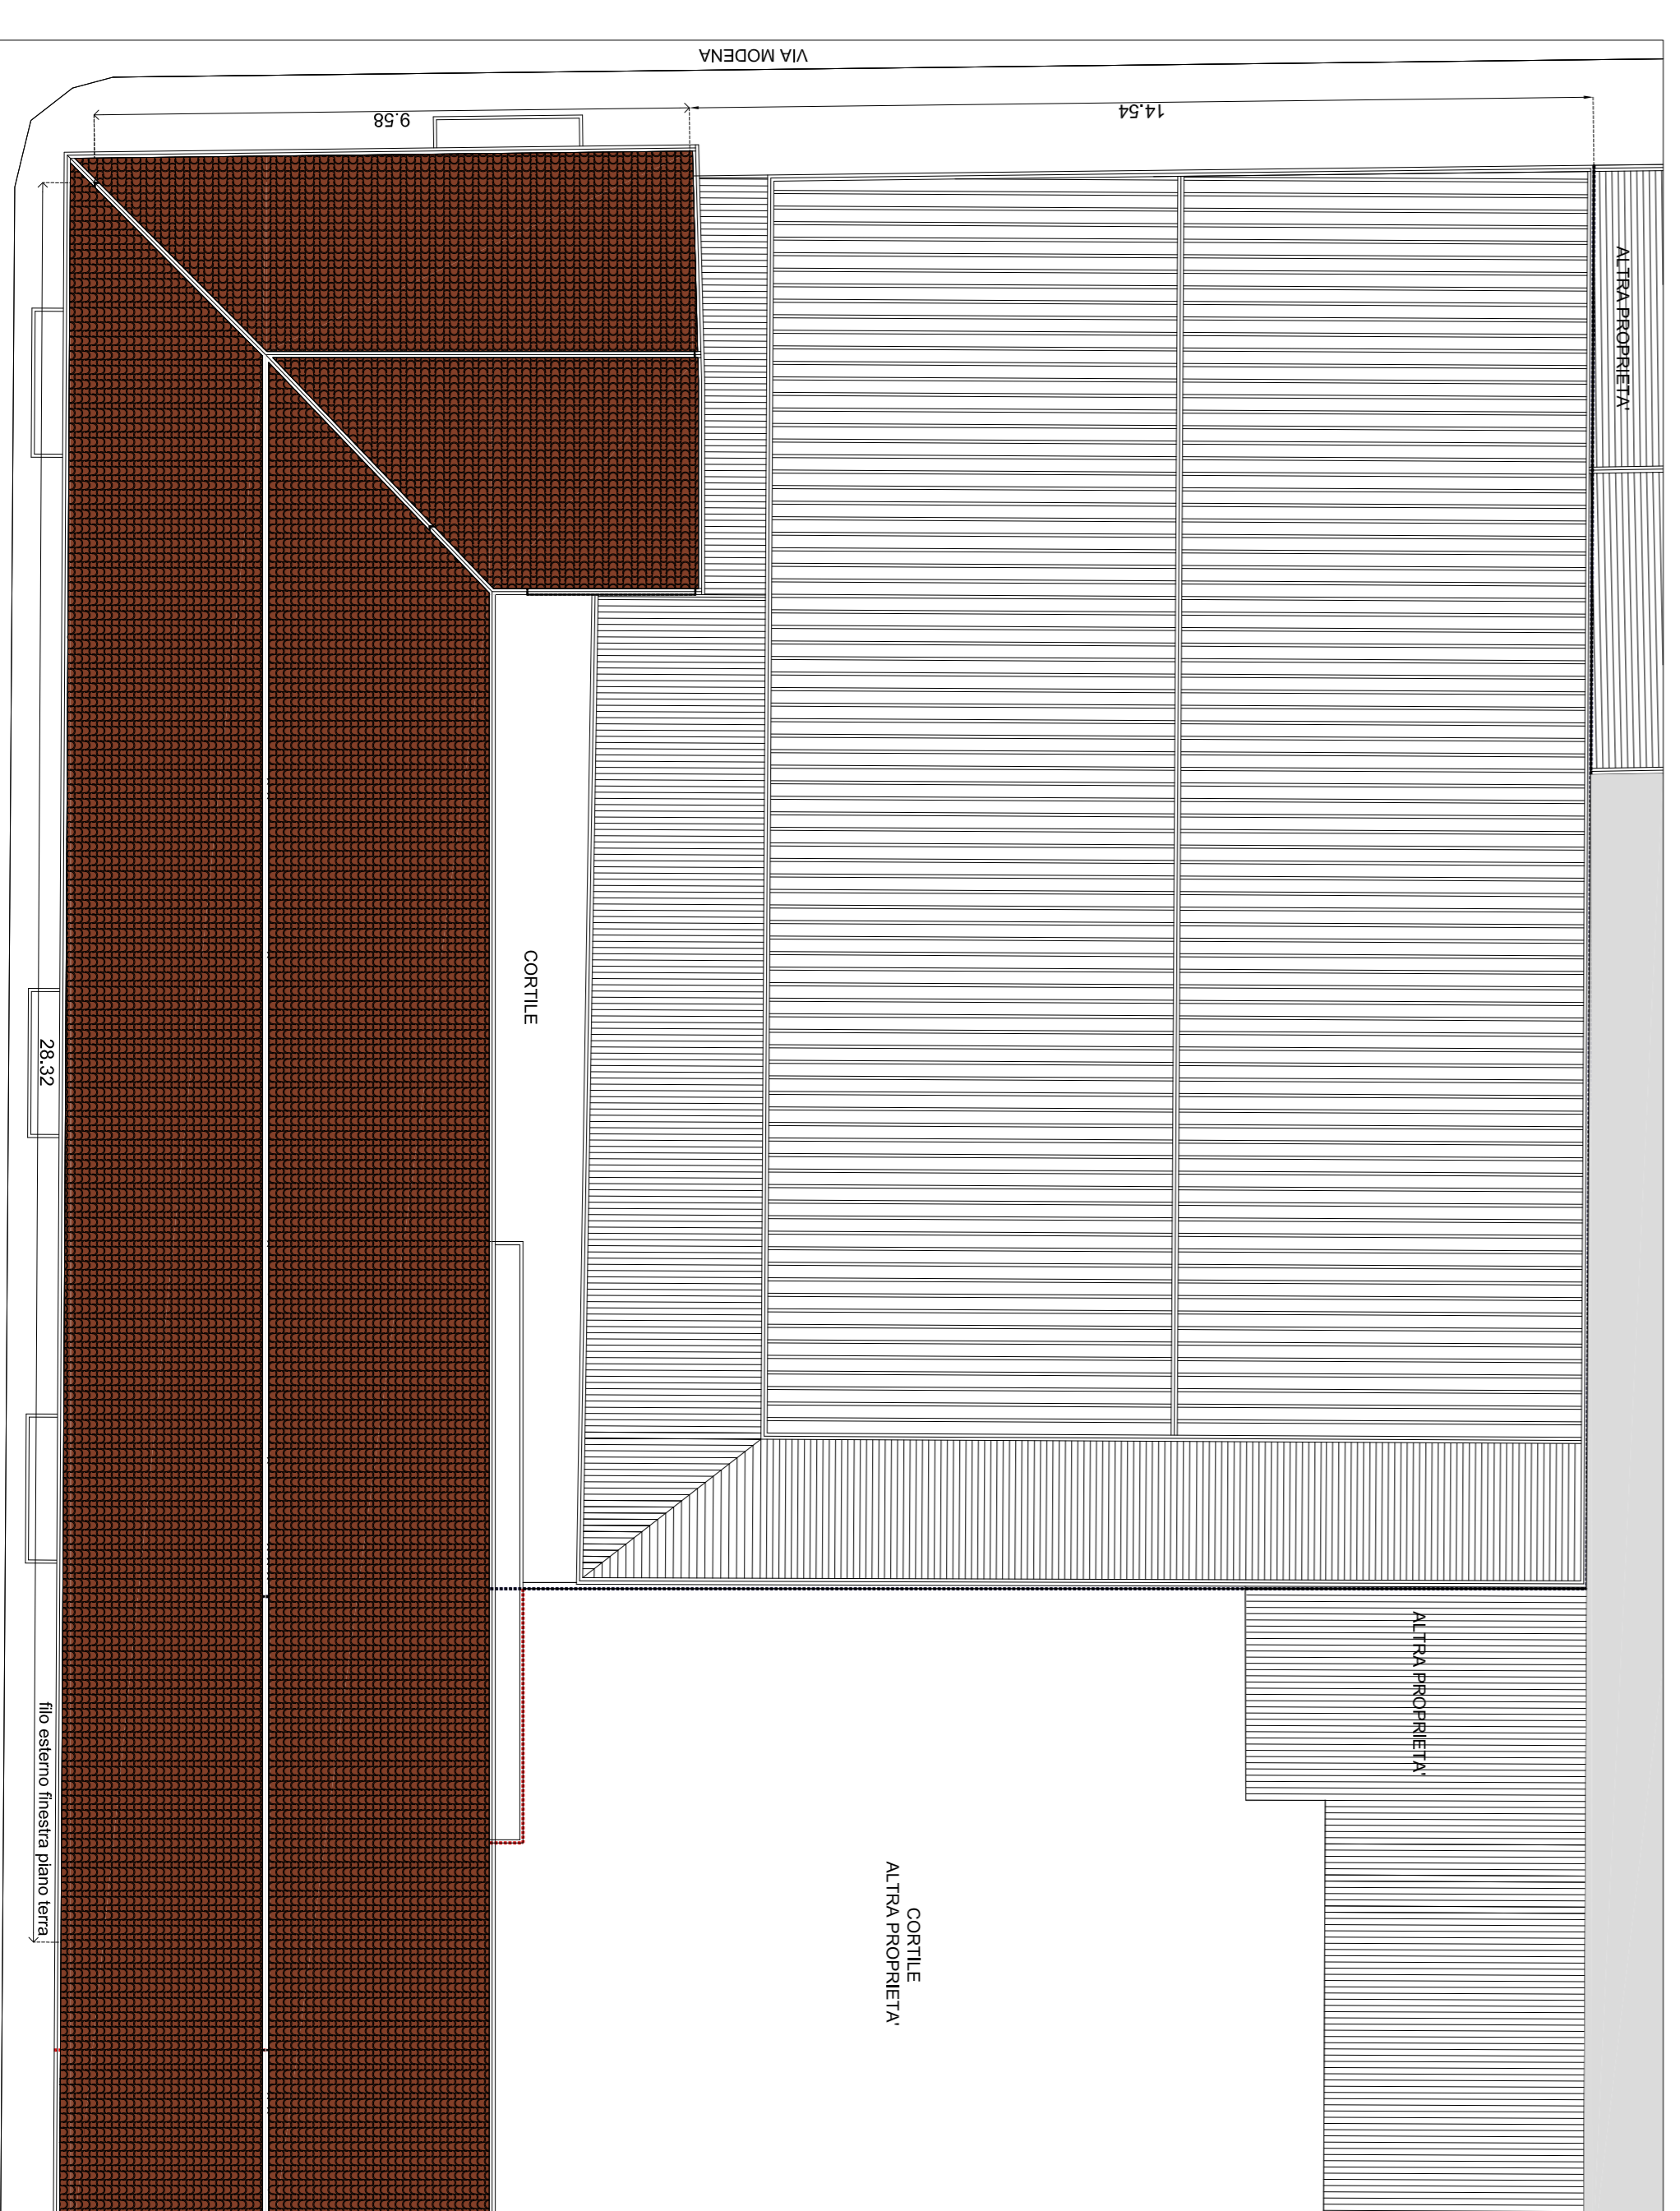

PIANTA PIANO COPERTURE