

Comune di Torino
via Modena 27 A - via Foggia 15

P.D.C.
permesso di costruire in deroga
ai sensi dell'art. 5 della L. 106/2011

progetto di restauro e
ristrutturazione edilizia

PROGETTO
piante piani terra, interrato,
primo, secondo, terzo e
copertura

scala 1:100
settembre 2017

proprietà:
Abburà Marco
via della Chiesa 9, Cafasse


Abburà Giovanni
via Airale 2, Favrie

progettista:
massimo raschiatore architetto
via sant'anselmo 8- 10125 torino
www.massimoraschiatore.it

tavola
05


LEGENDA:

 AREAIZIONE FORZATA

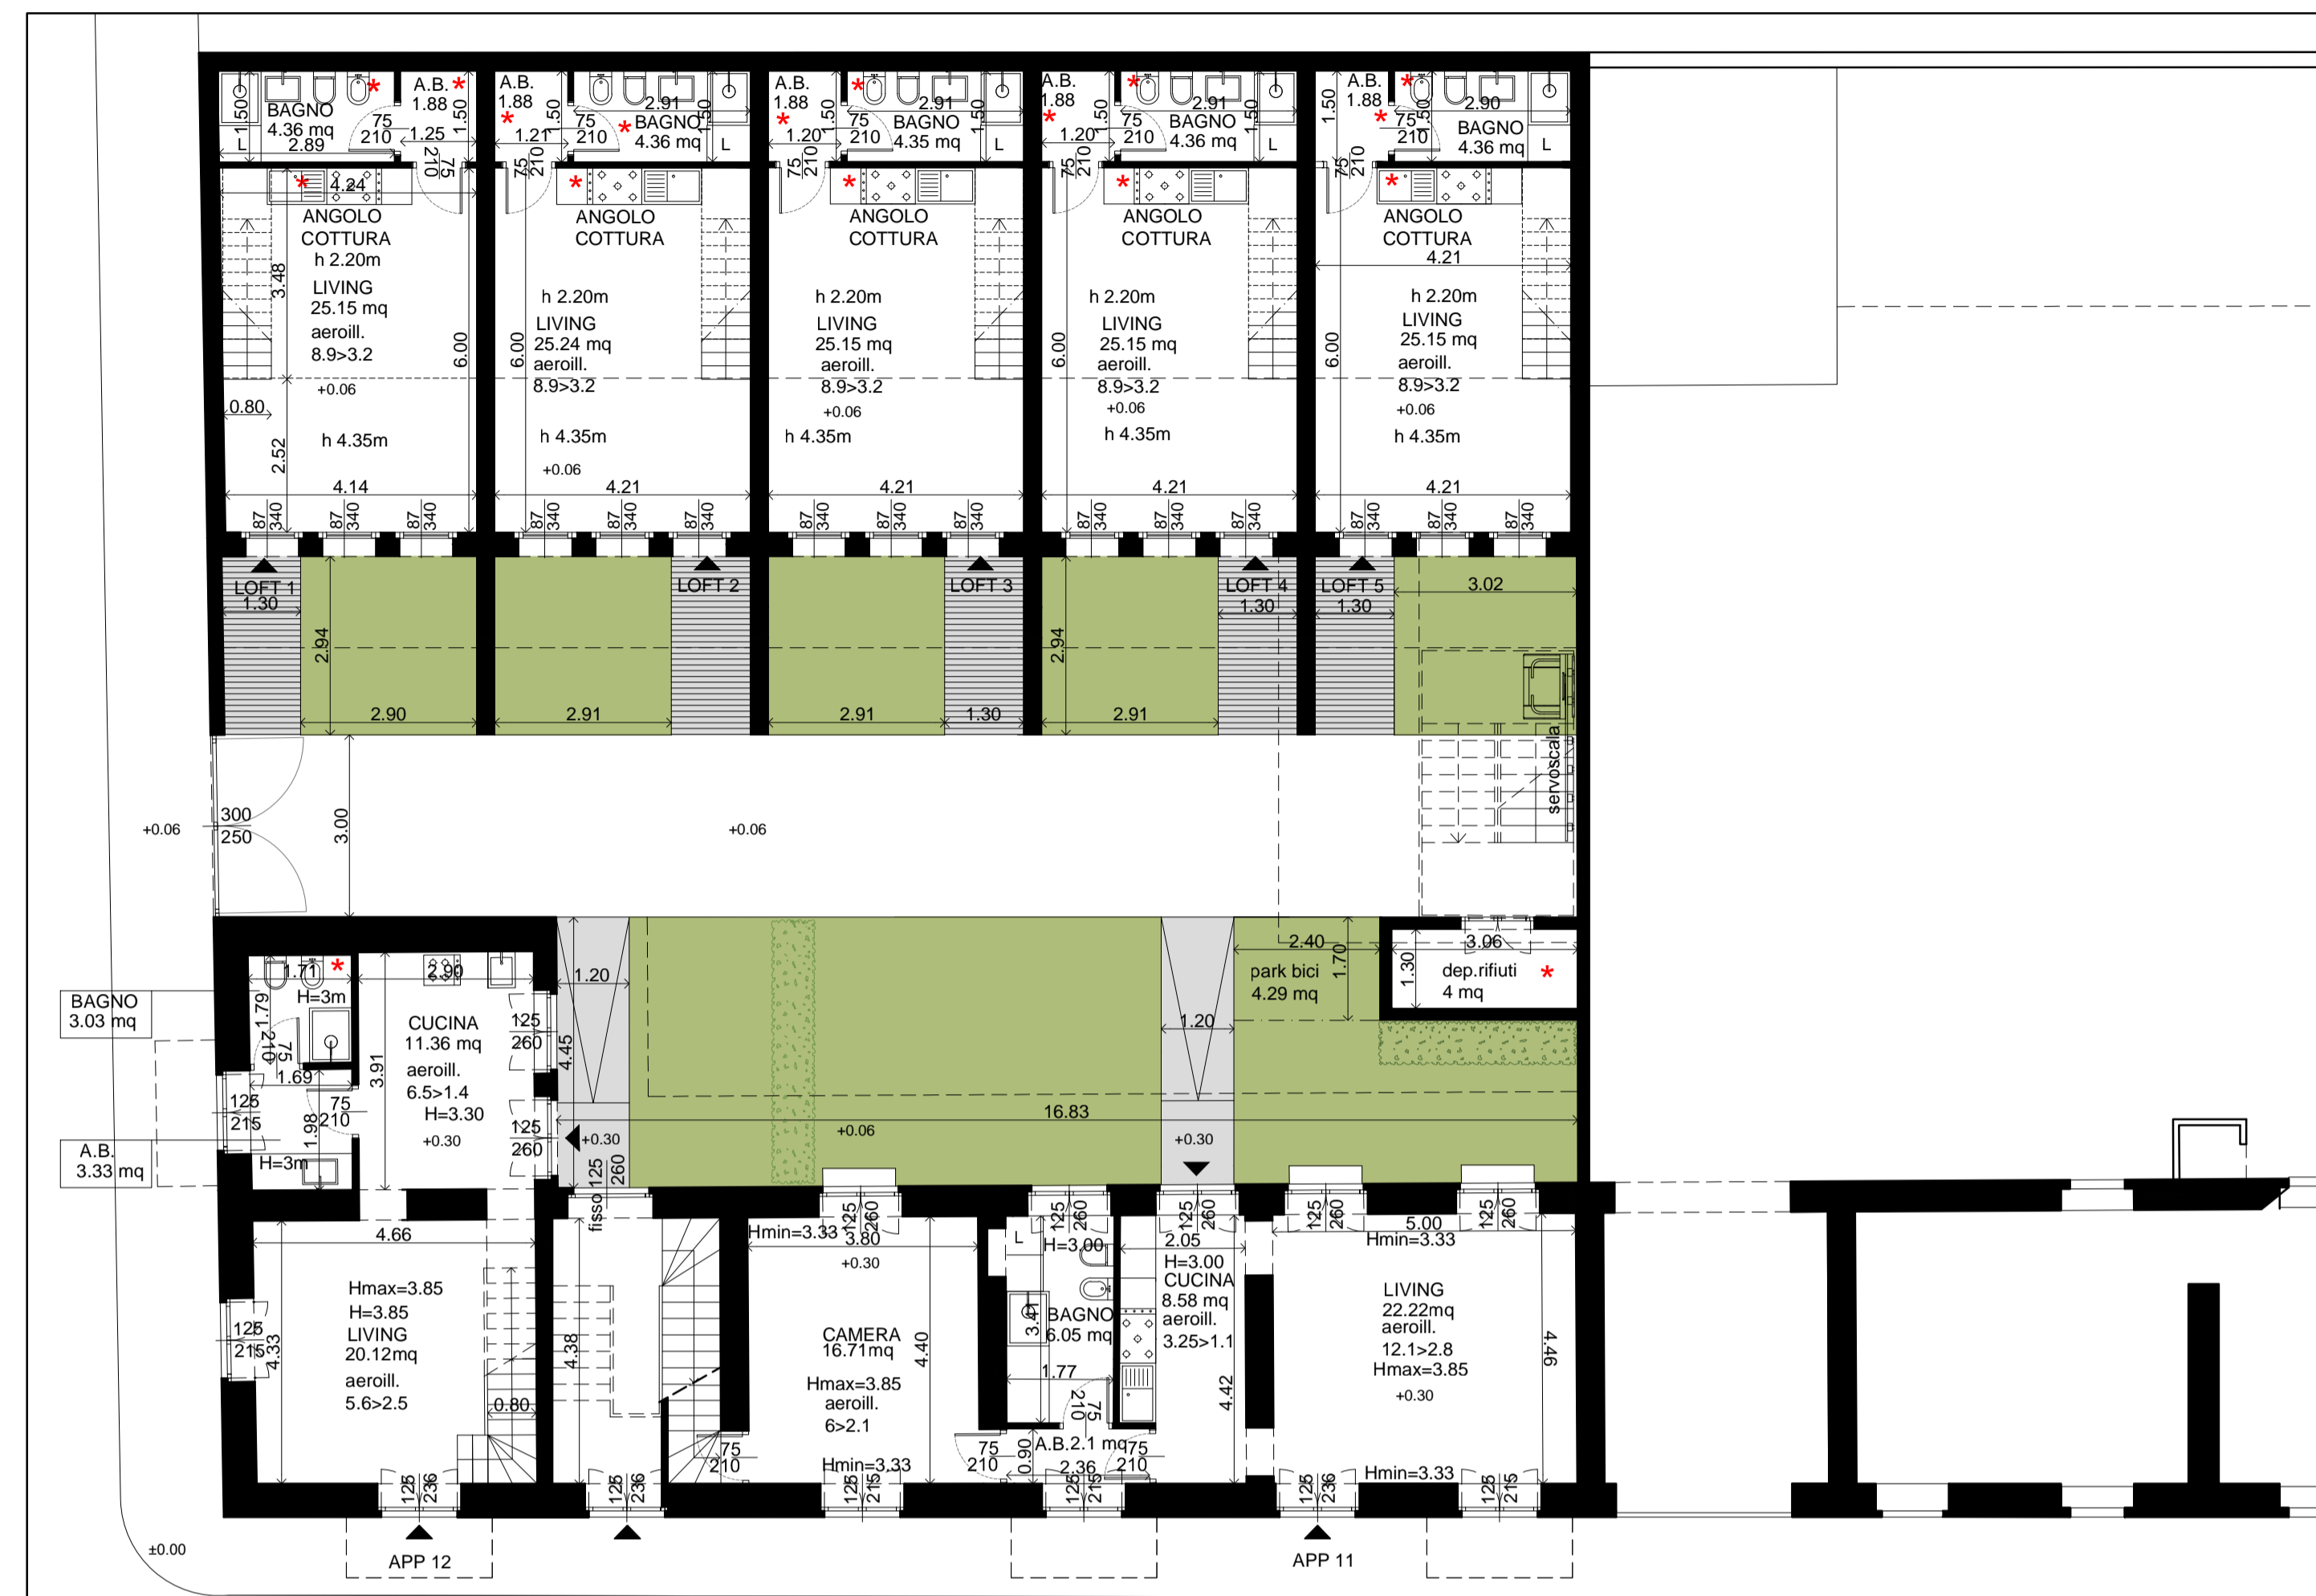


PIANTA PIANO TERRA

scala 1:100

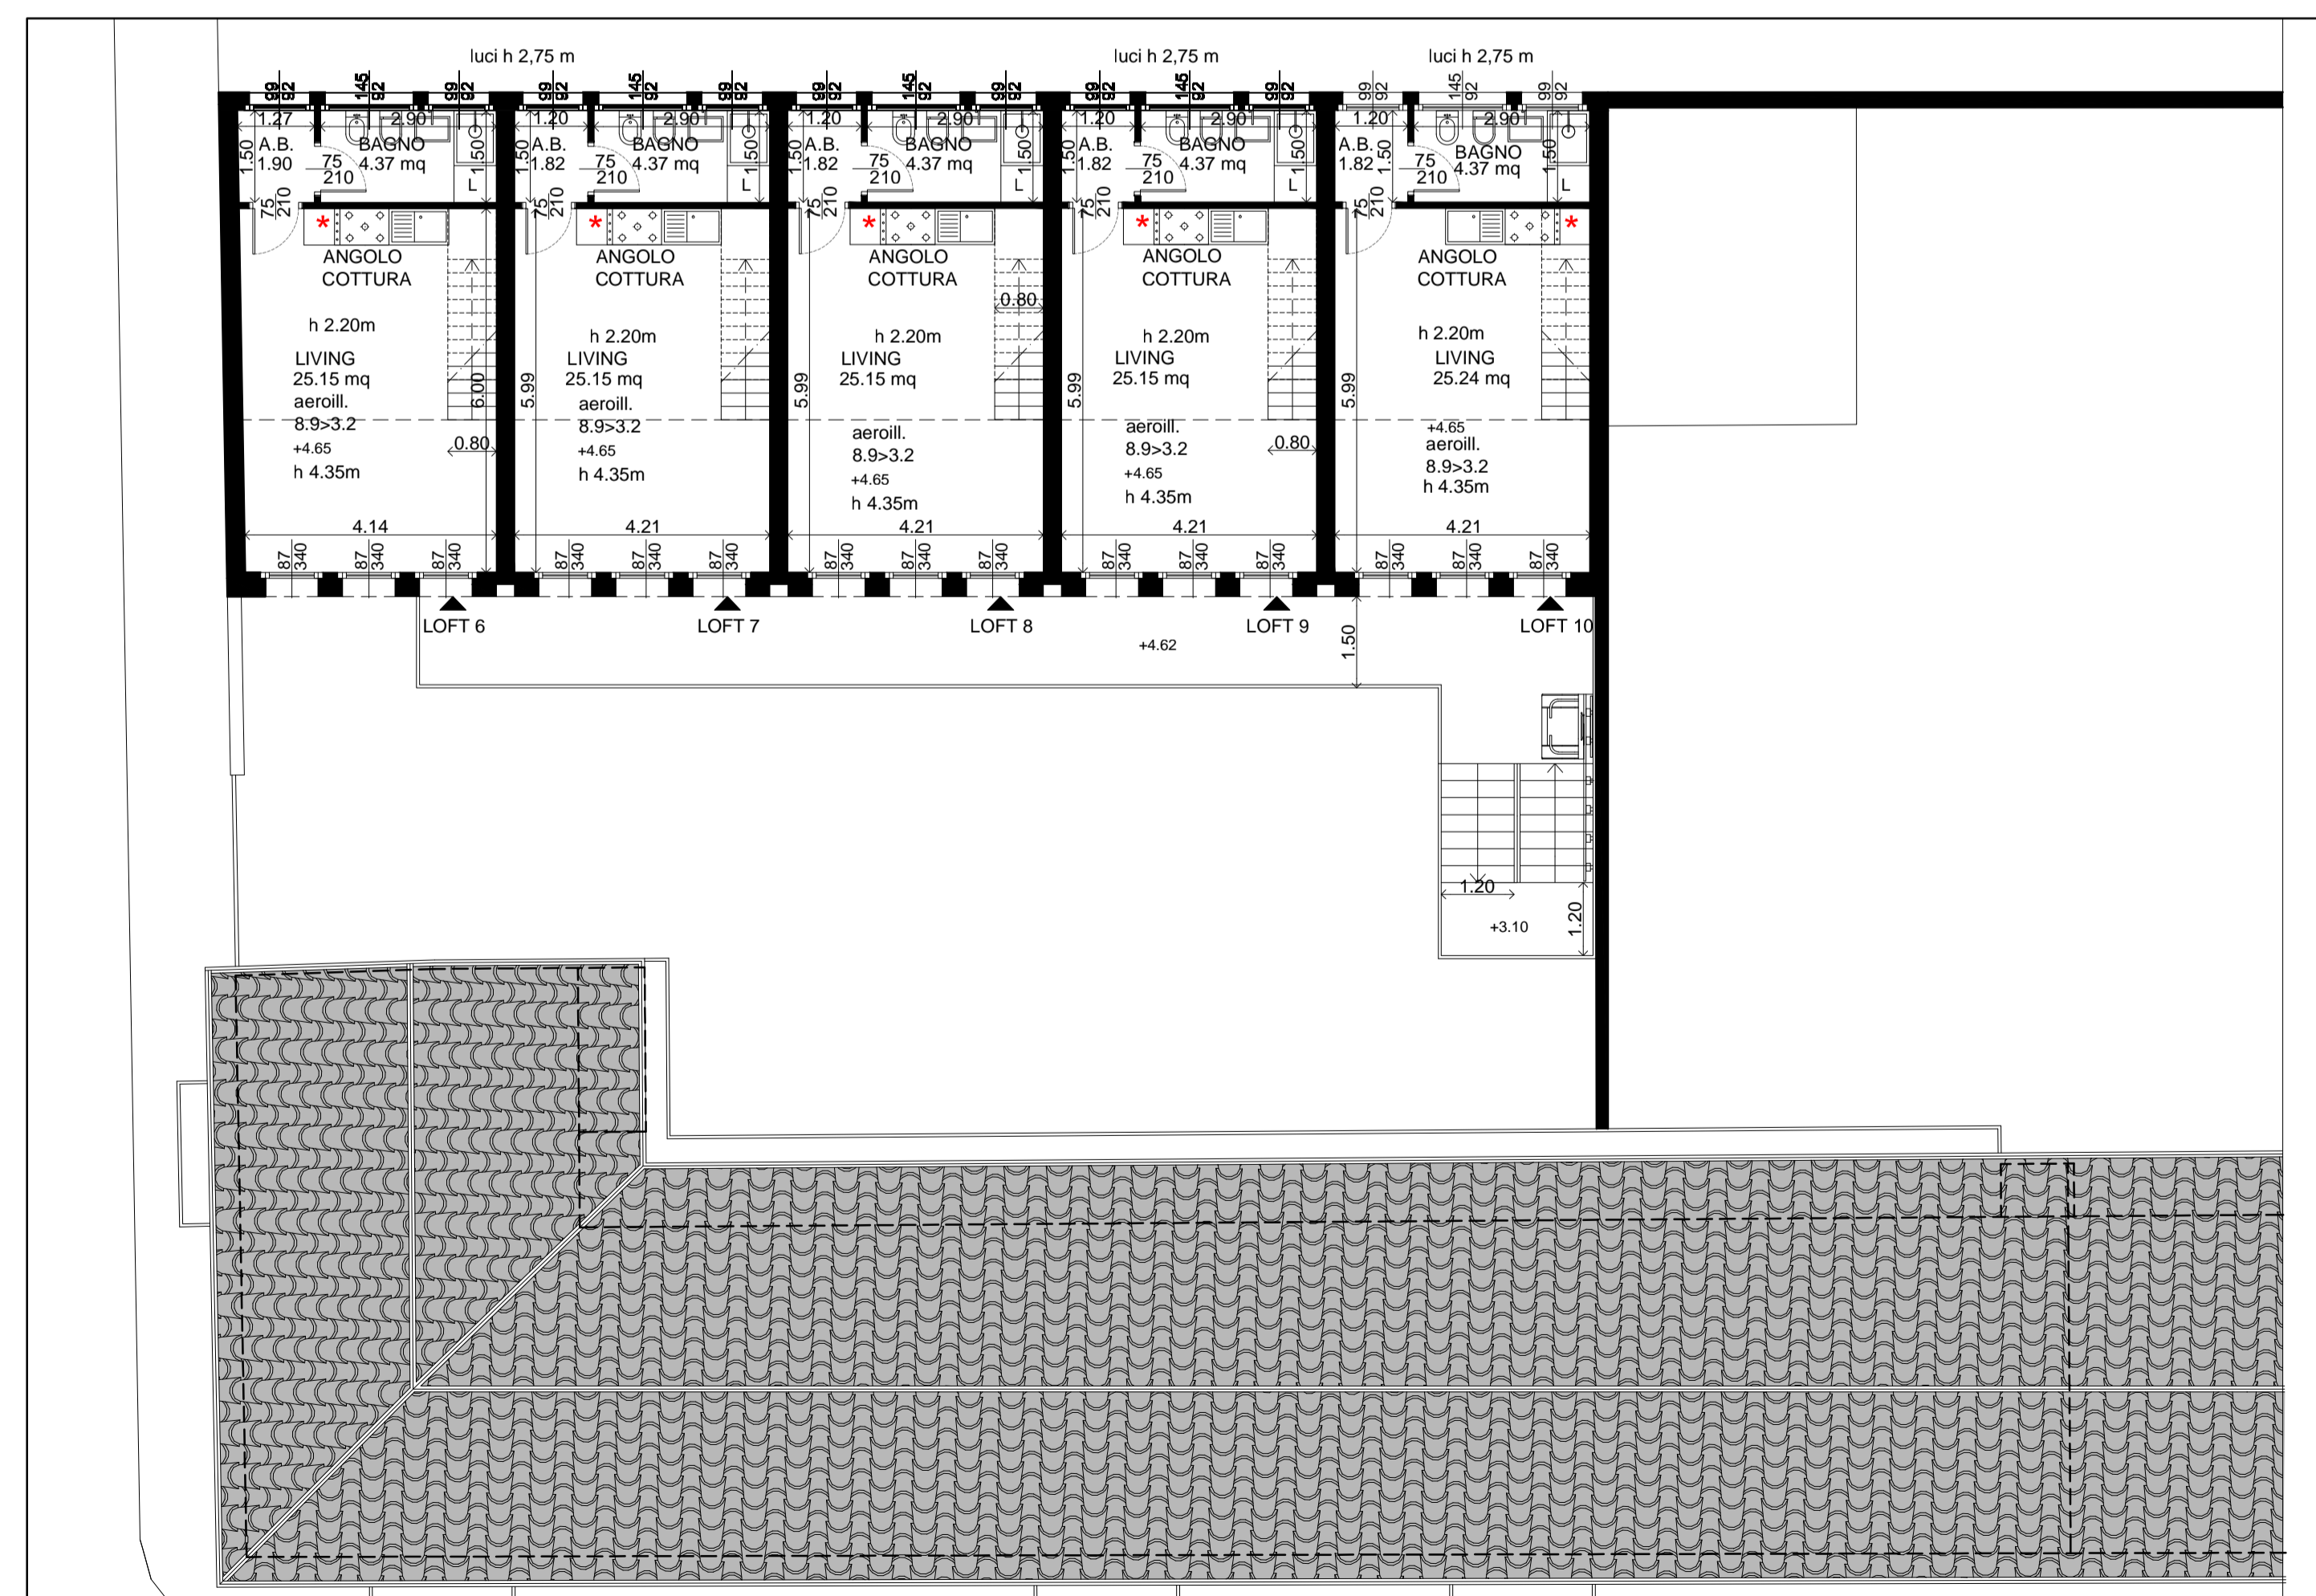


PIANTA PIANO SECONDO

scala 1:100

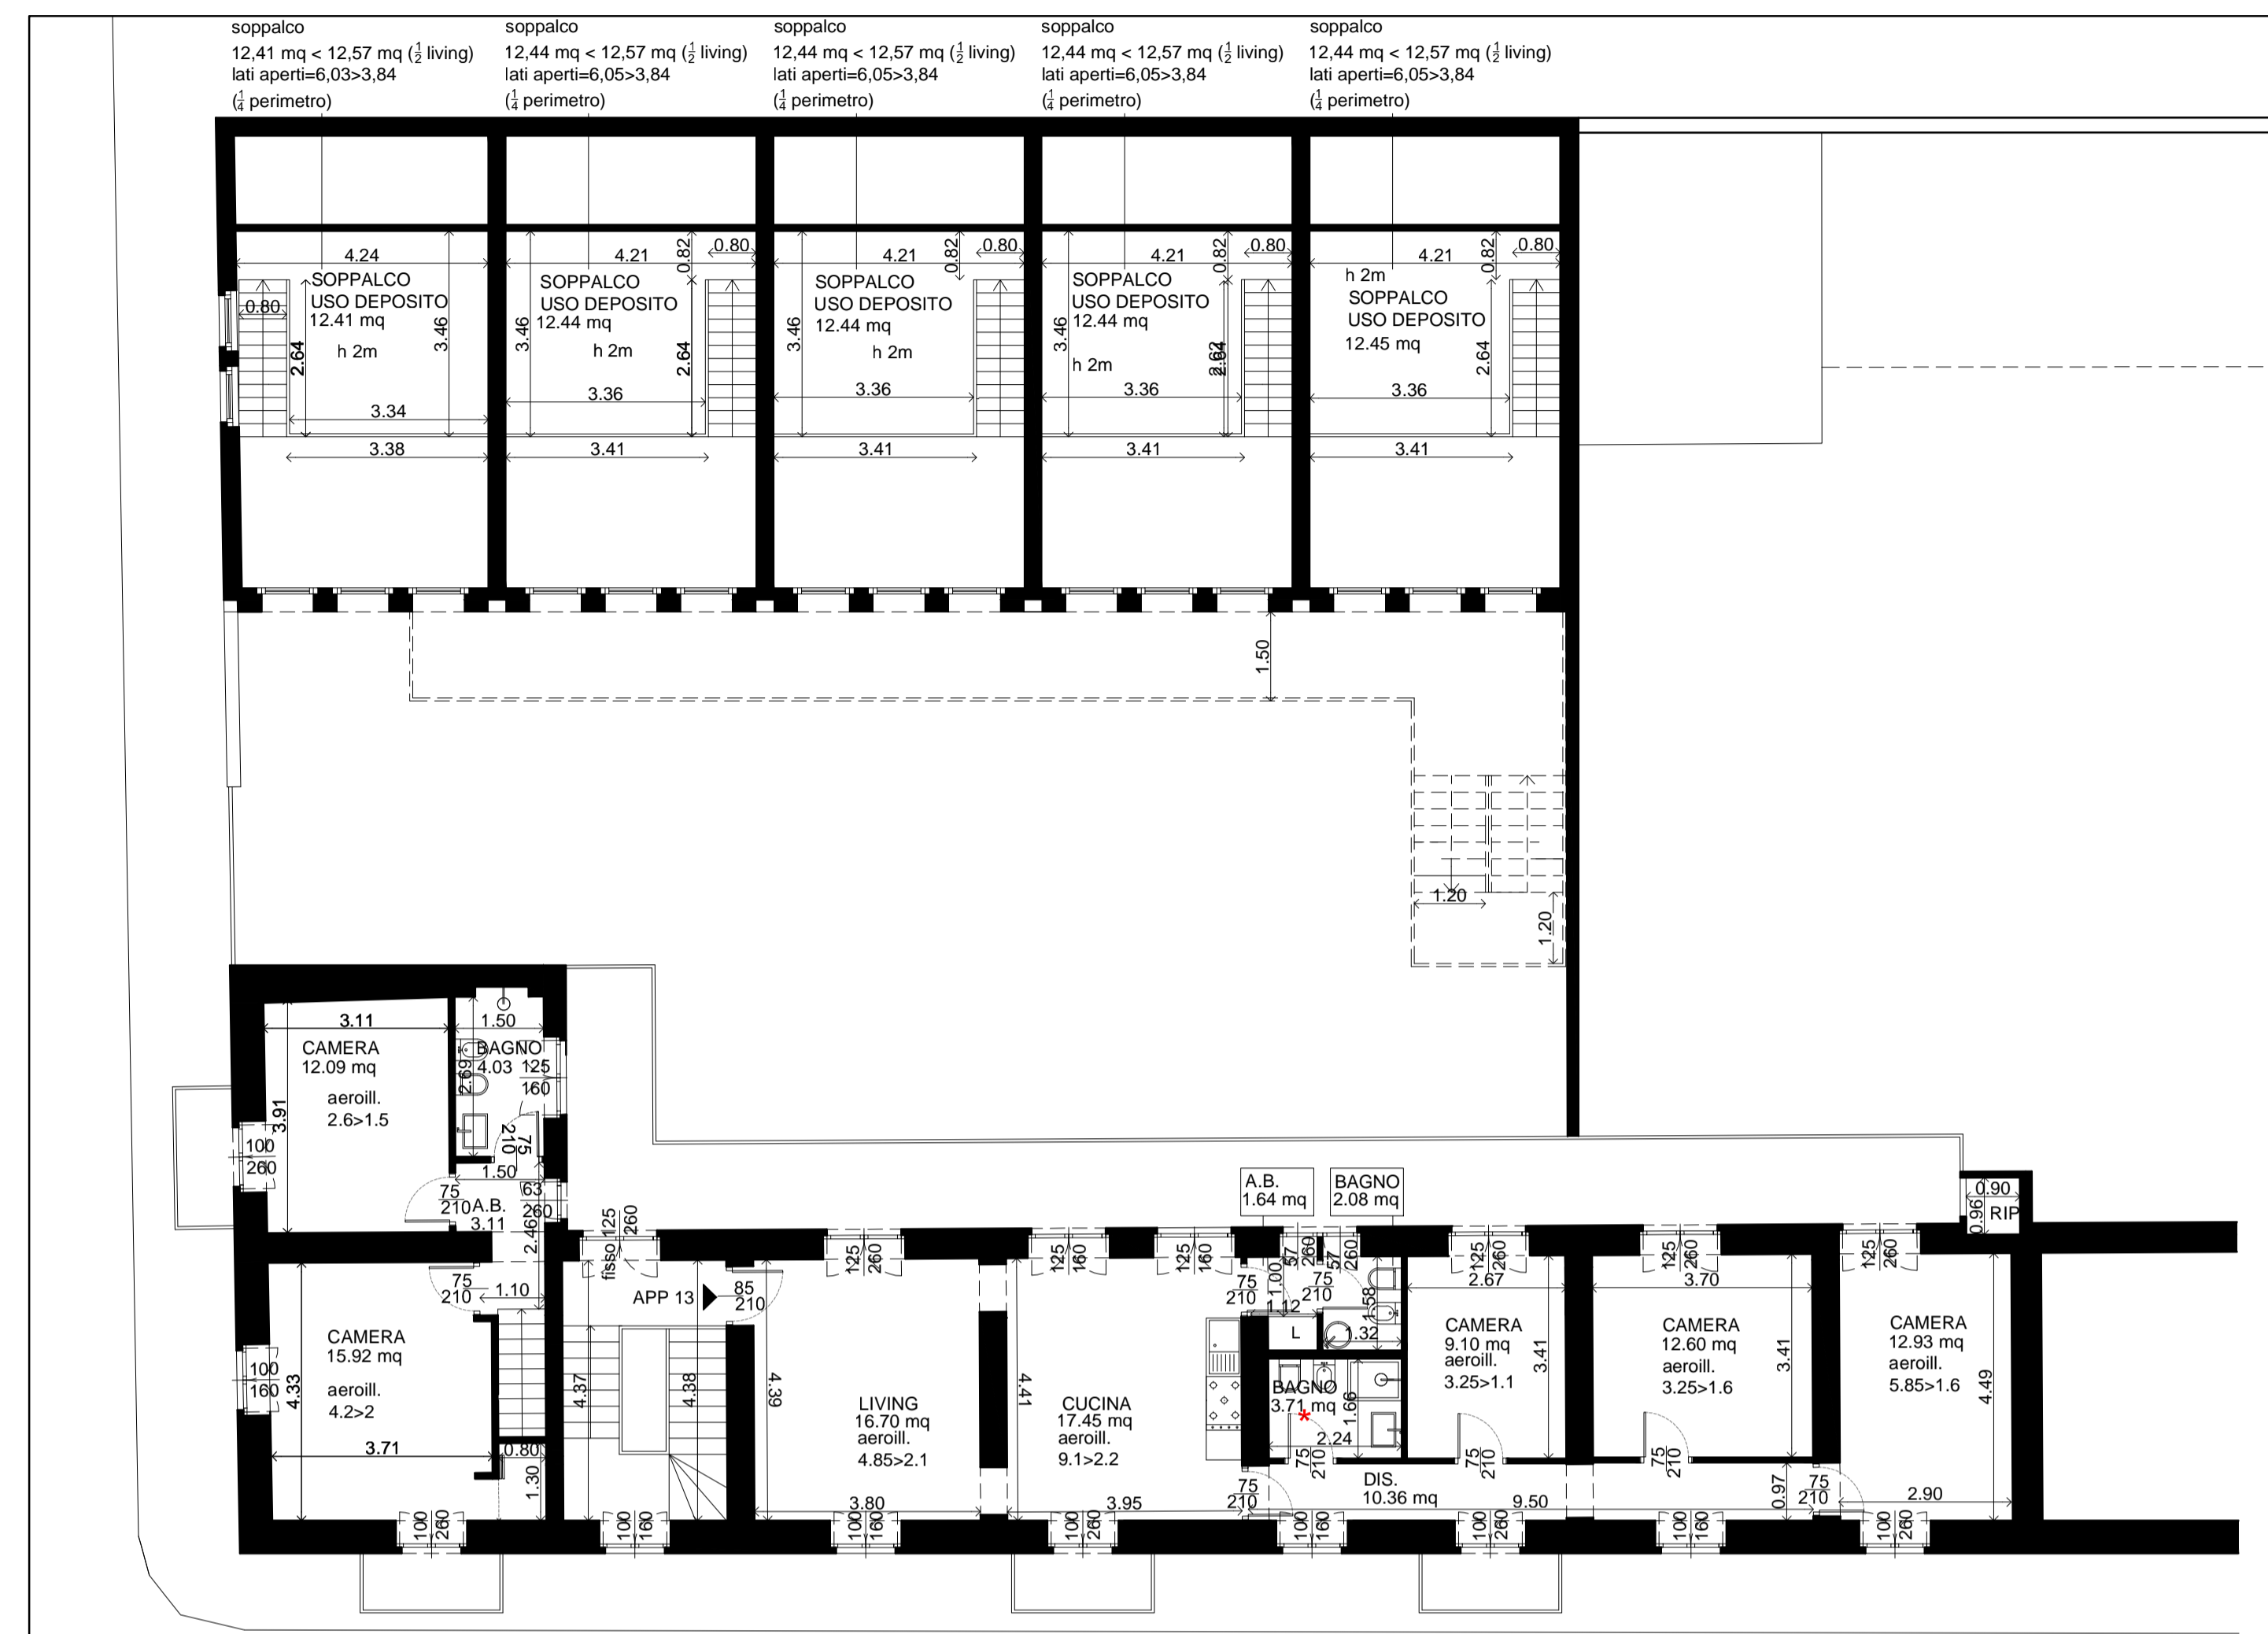


PIANTA PRIMO PIANO

scala 1:100

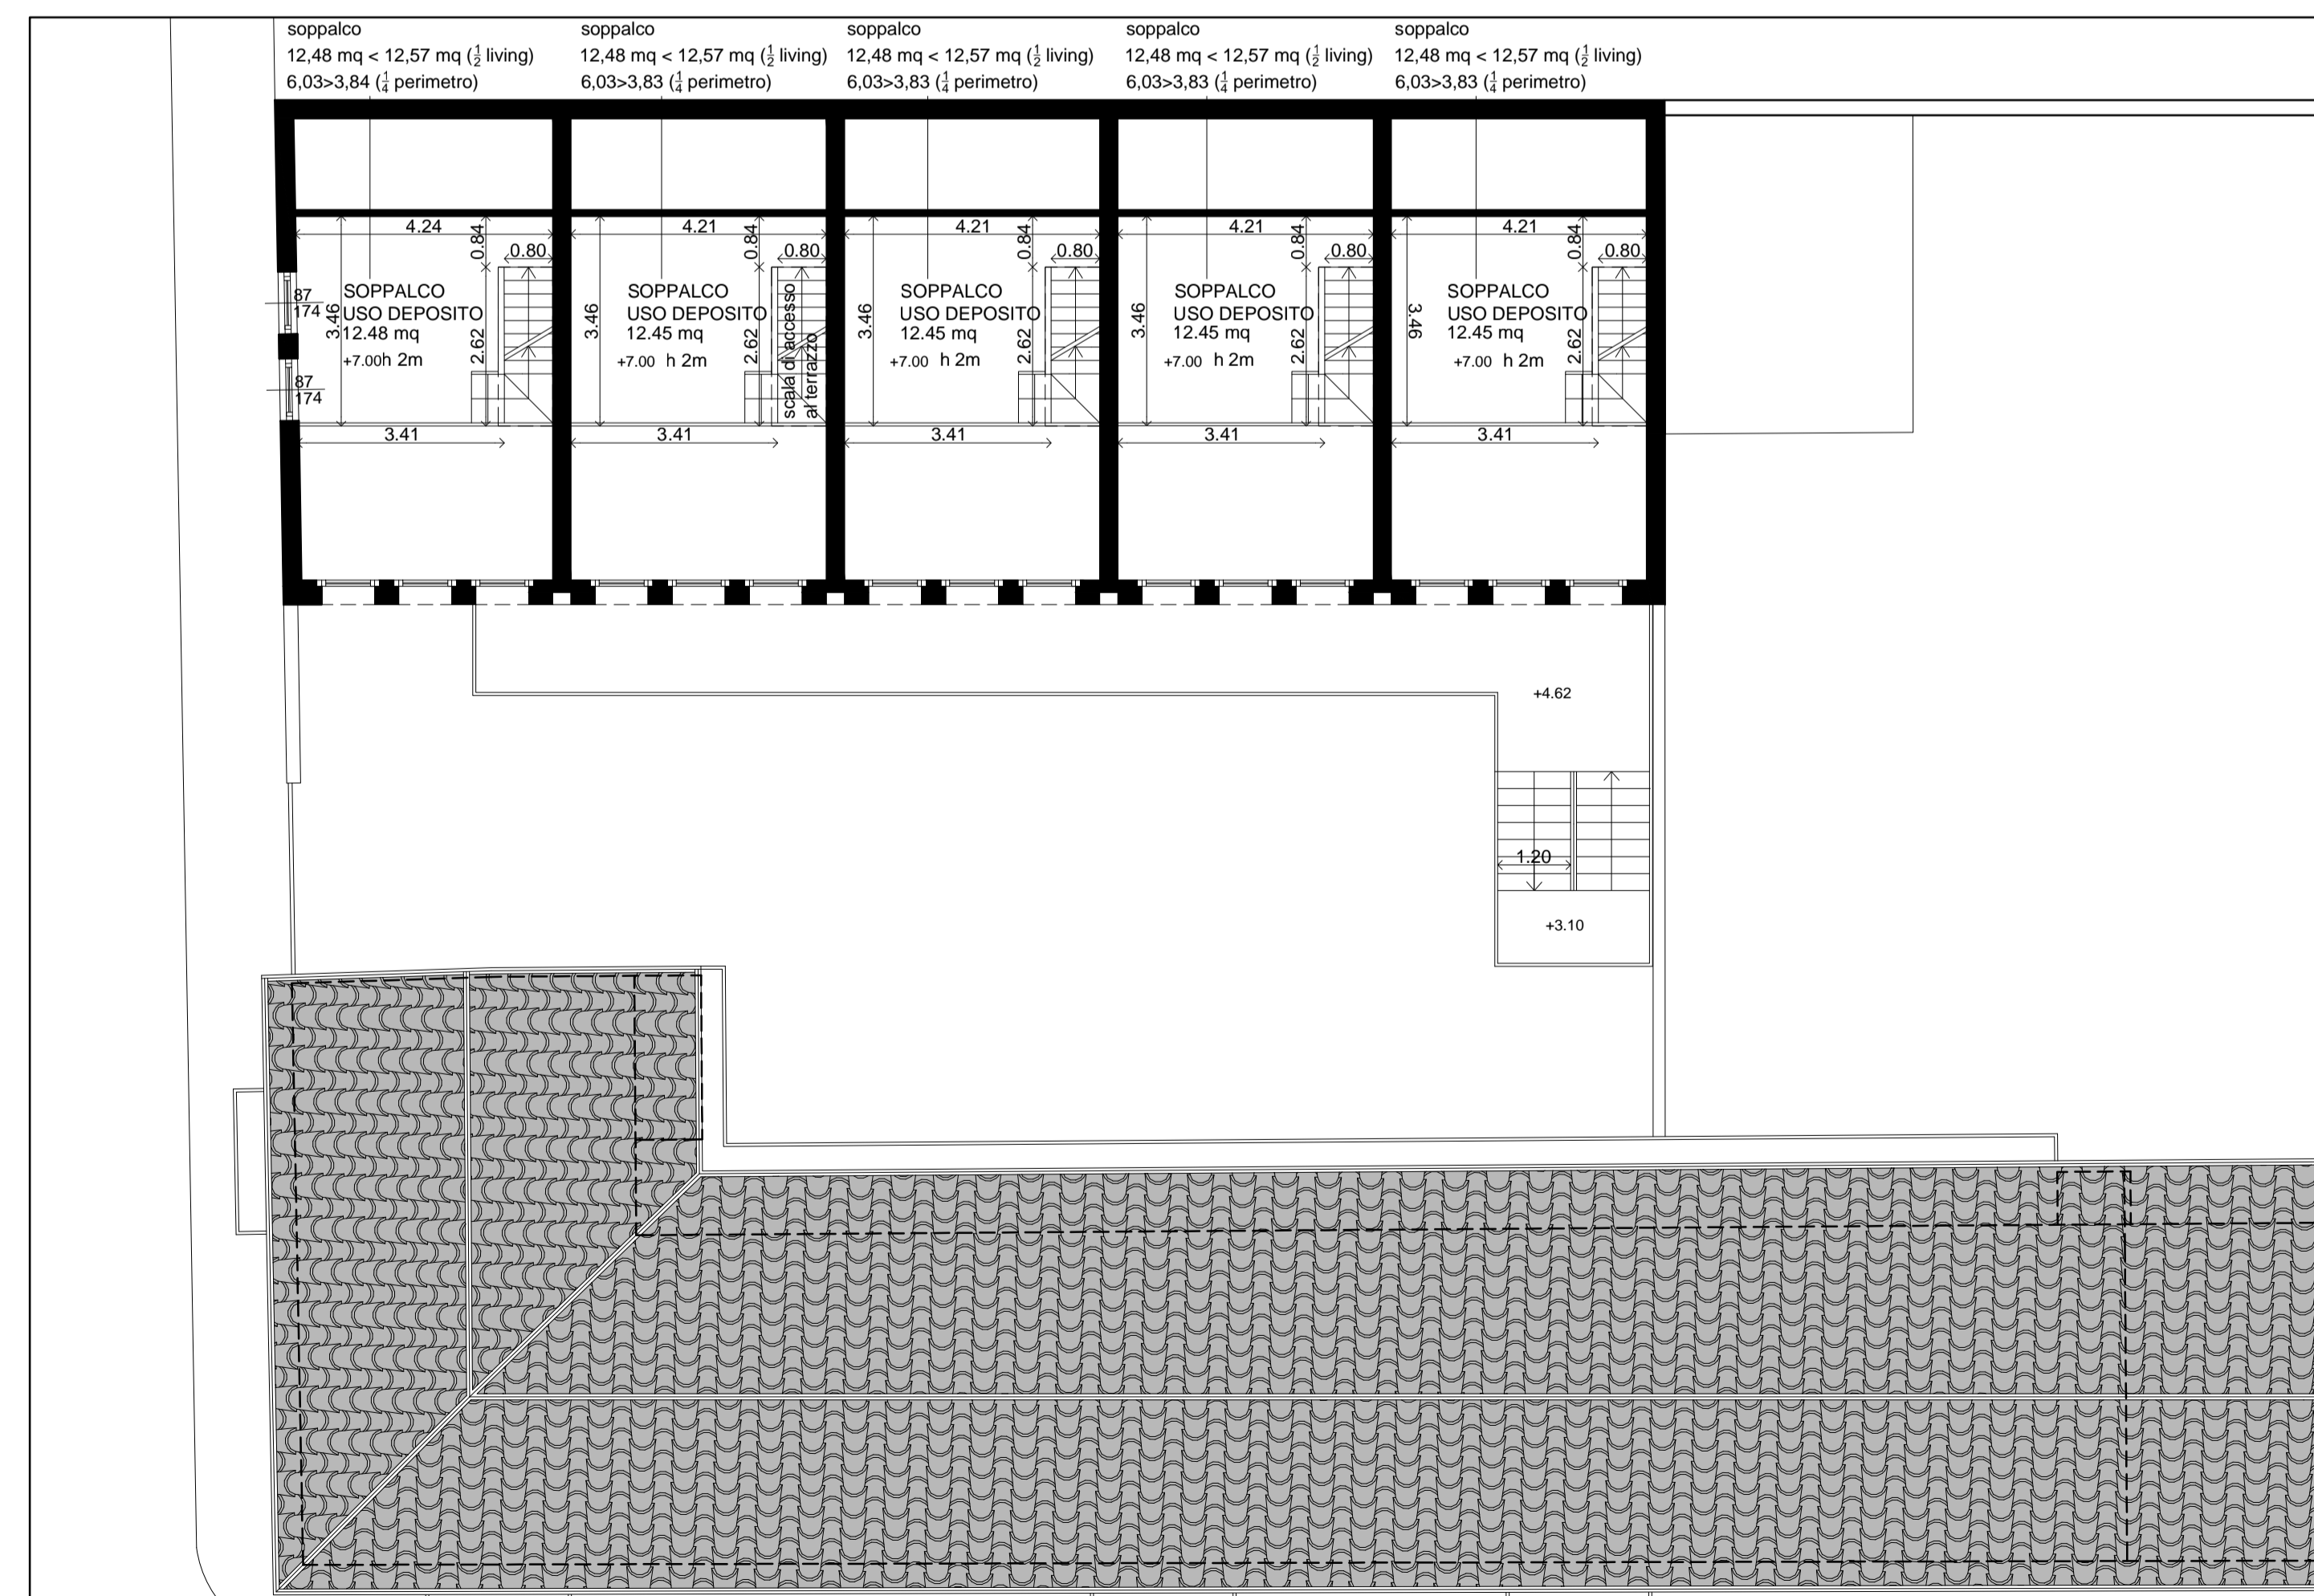


PIANTA TERZO PIANO

scala 1:100

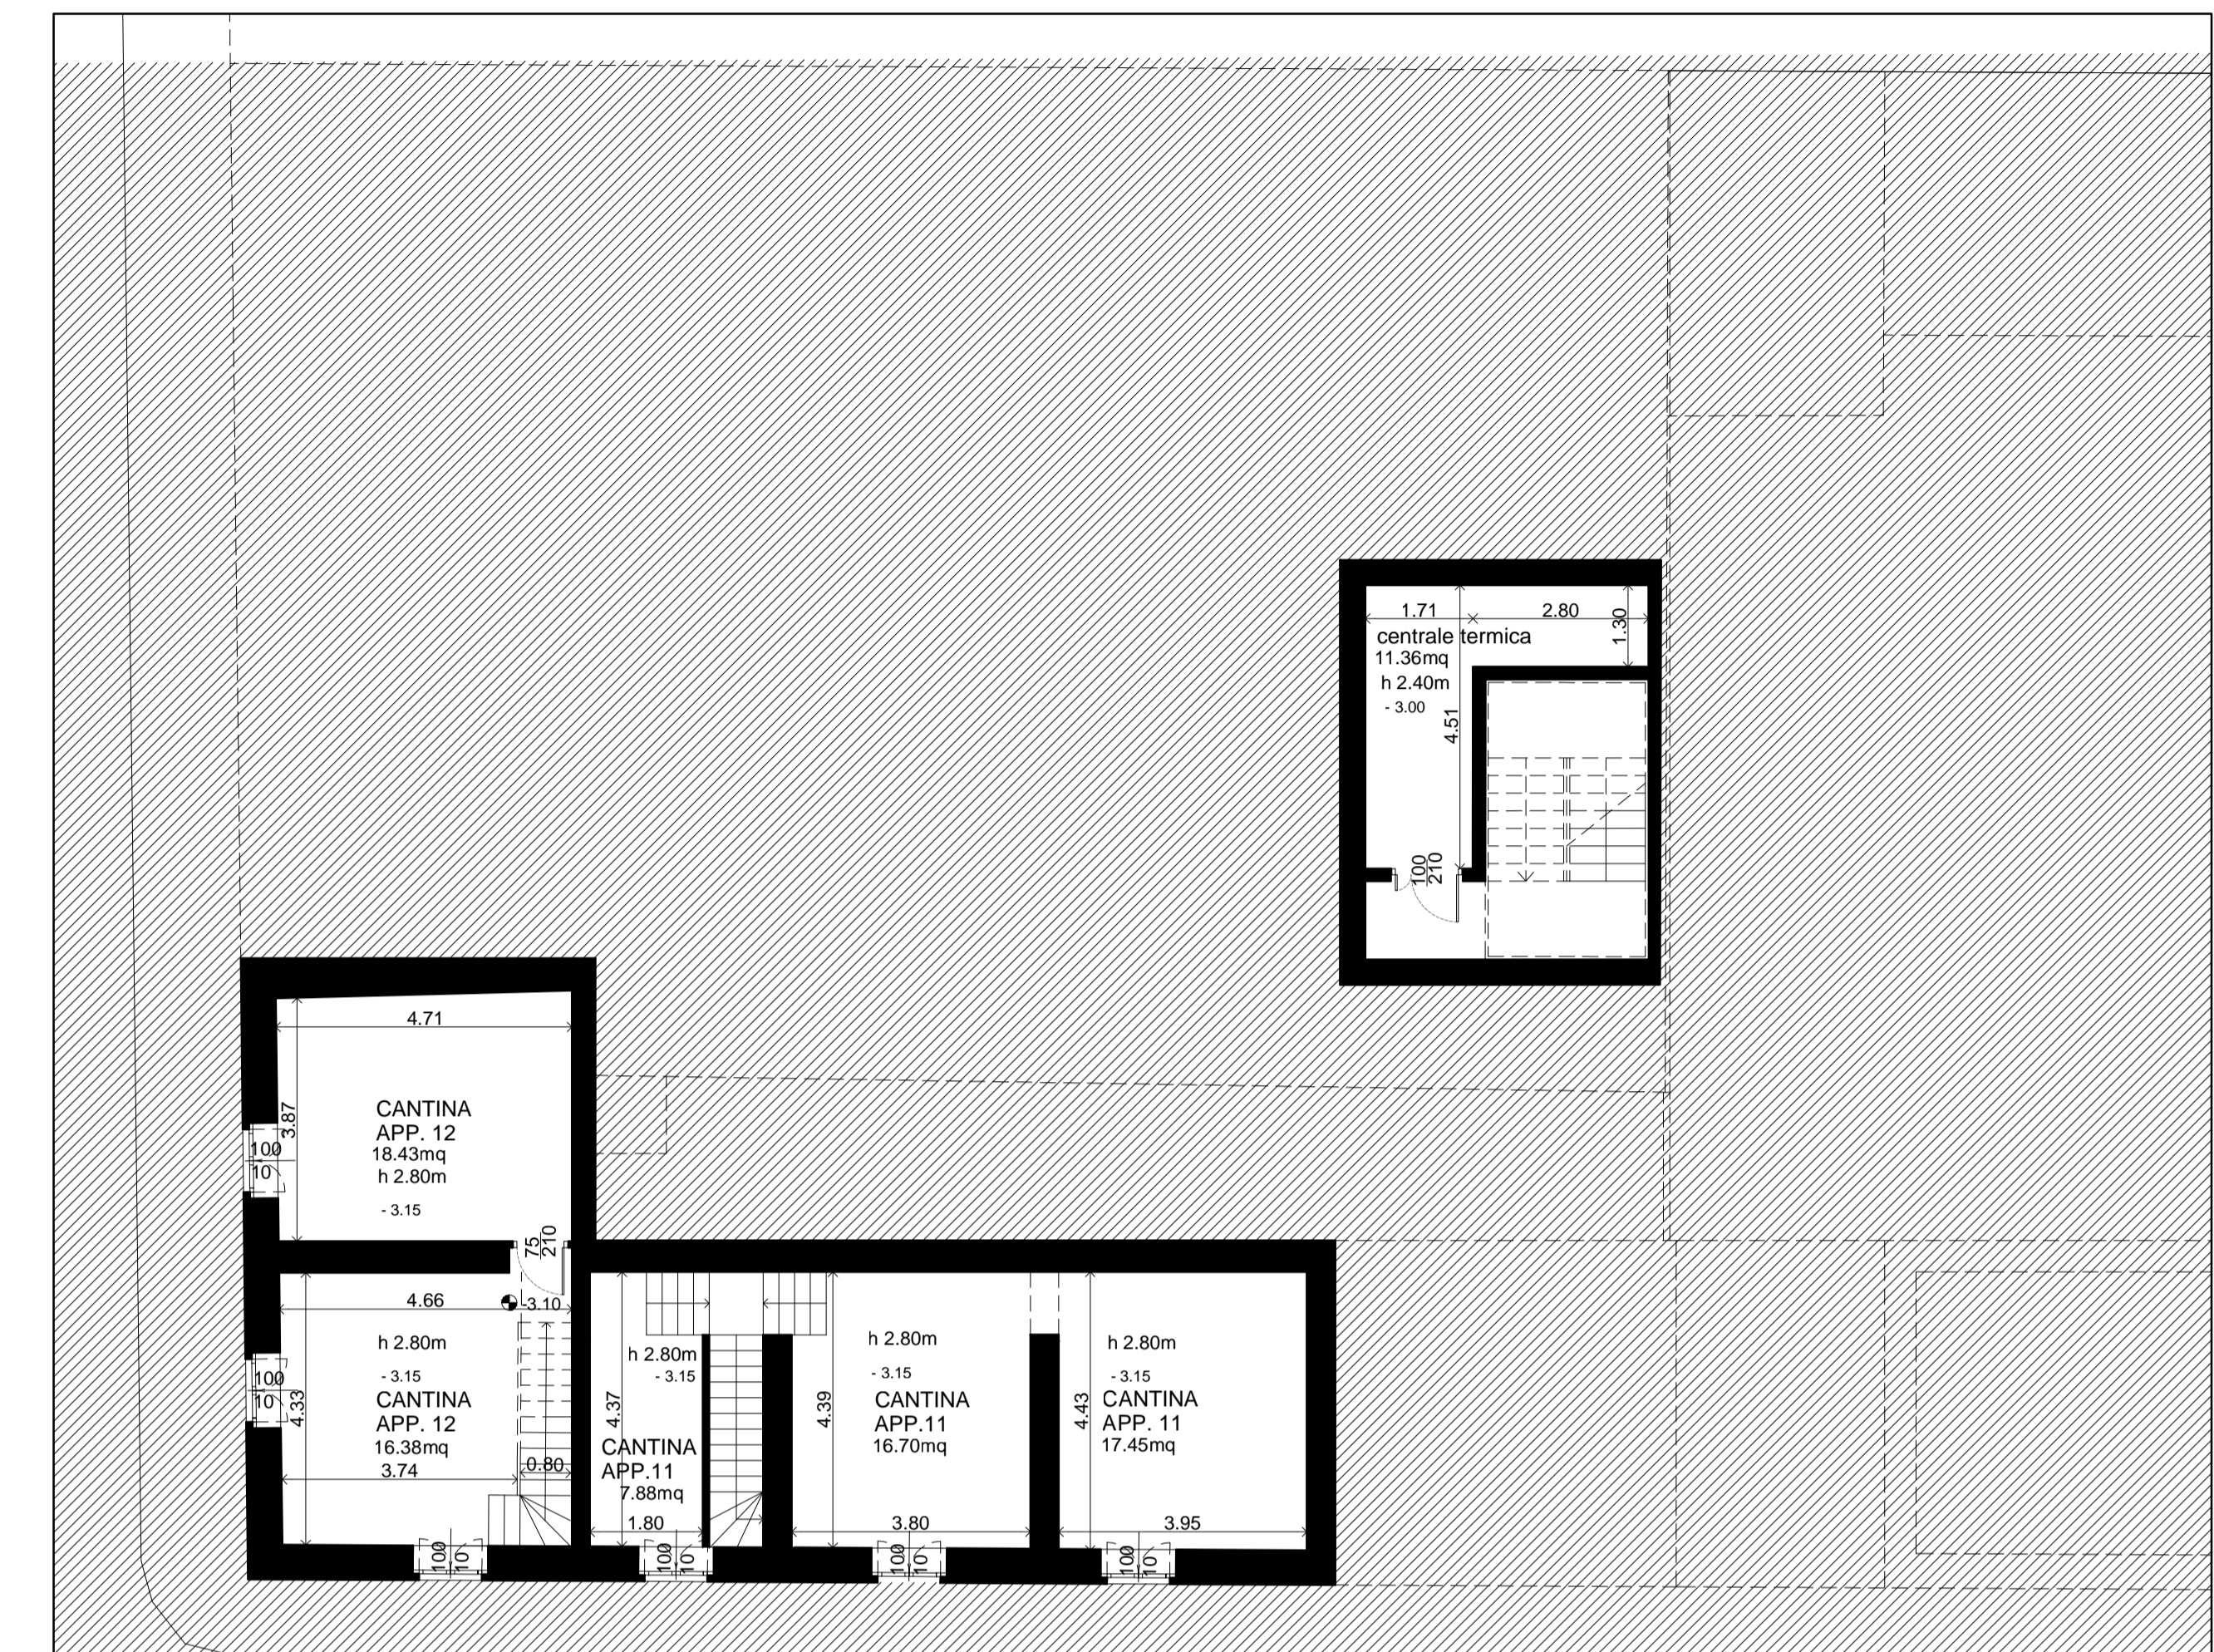

PIANTA PIANO INTERRATO

scala 1:100

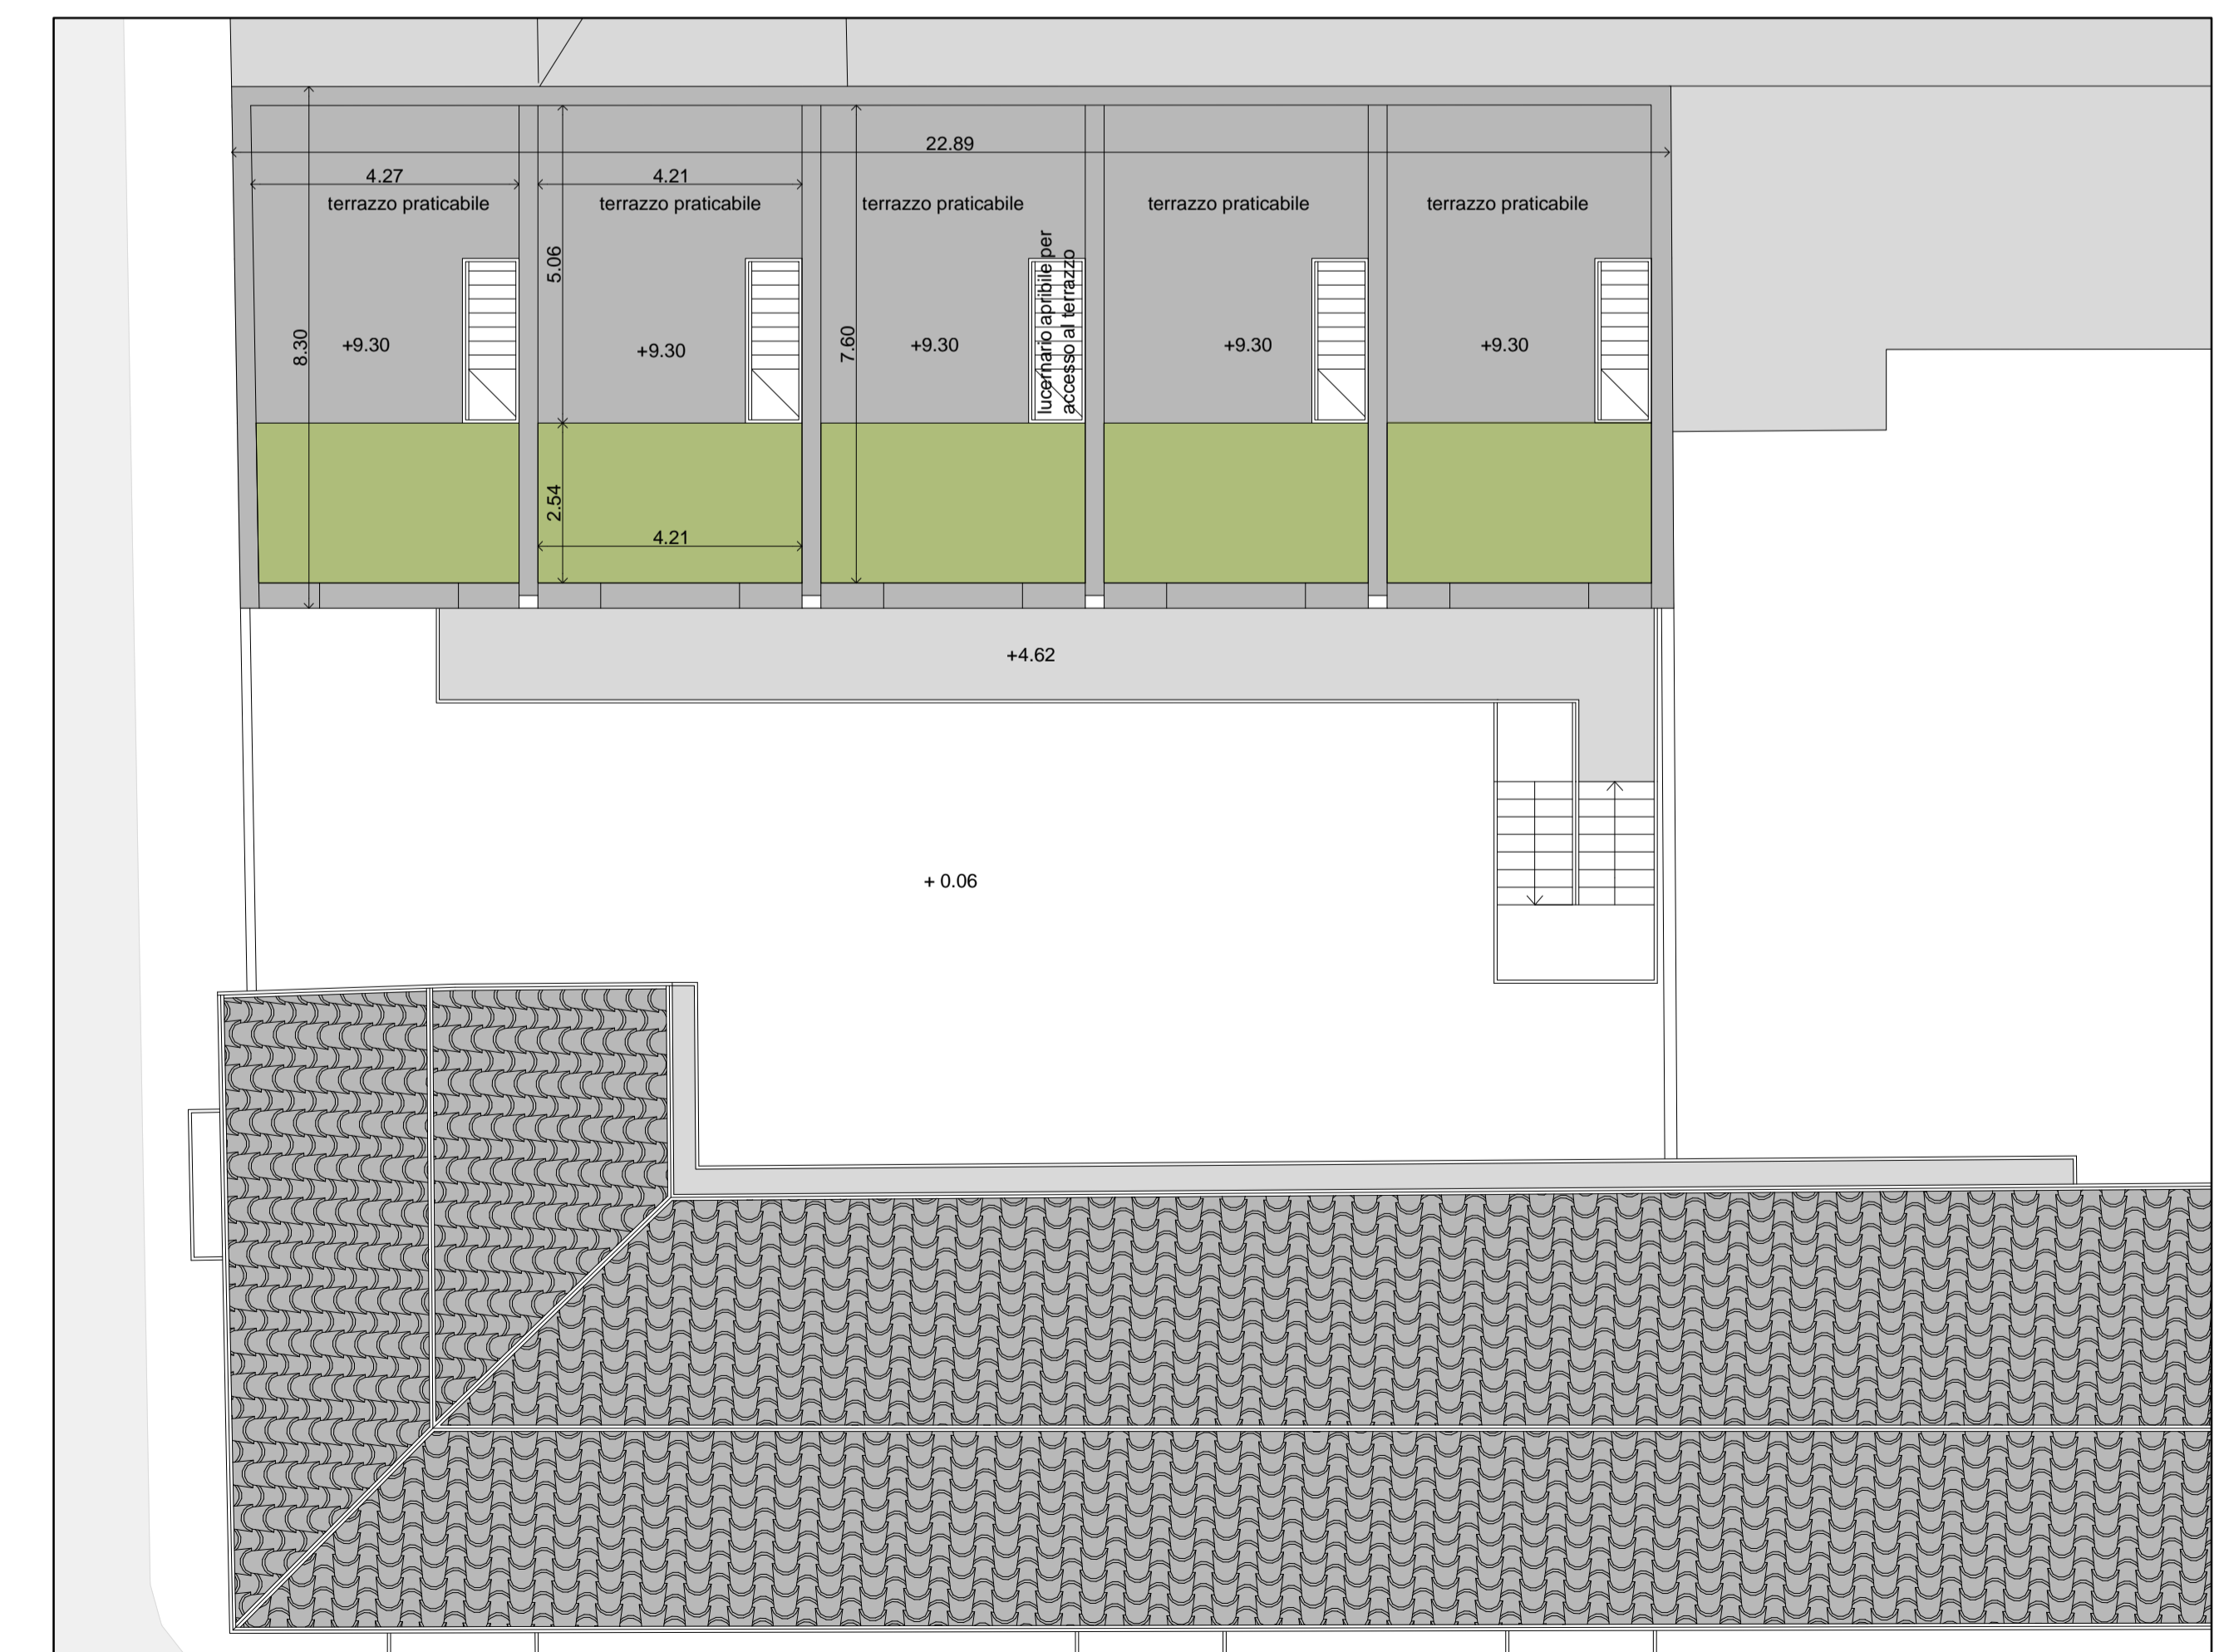

PIANTA COPERTURE

scala 1:100