

comune di torino  
corso Verona 37

P.D.C.  
permesso di costruire in deroga  
ai sensi dell'art. 5 della l. 106/2011  
progetto di ristrutturazione edilizia

titolo  
RILIEVO, PIANTE, PROSPETTI E SEZIONI


scala 1:100  
proprietà

progettista:  
massimo raschiatore architetto  
via sant'anselmo 8 - 10125 torino  
www.massimoraschiatore.it


tavola:

03


marzo 2018

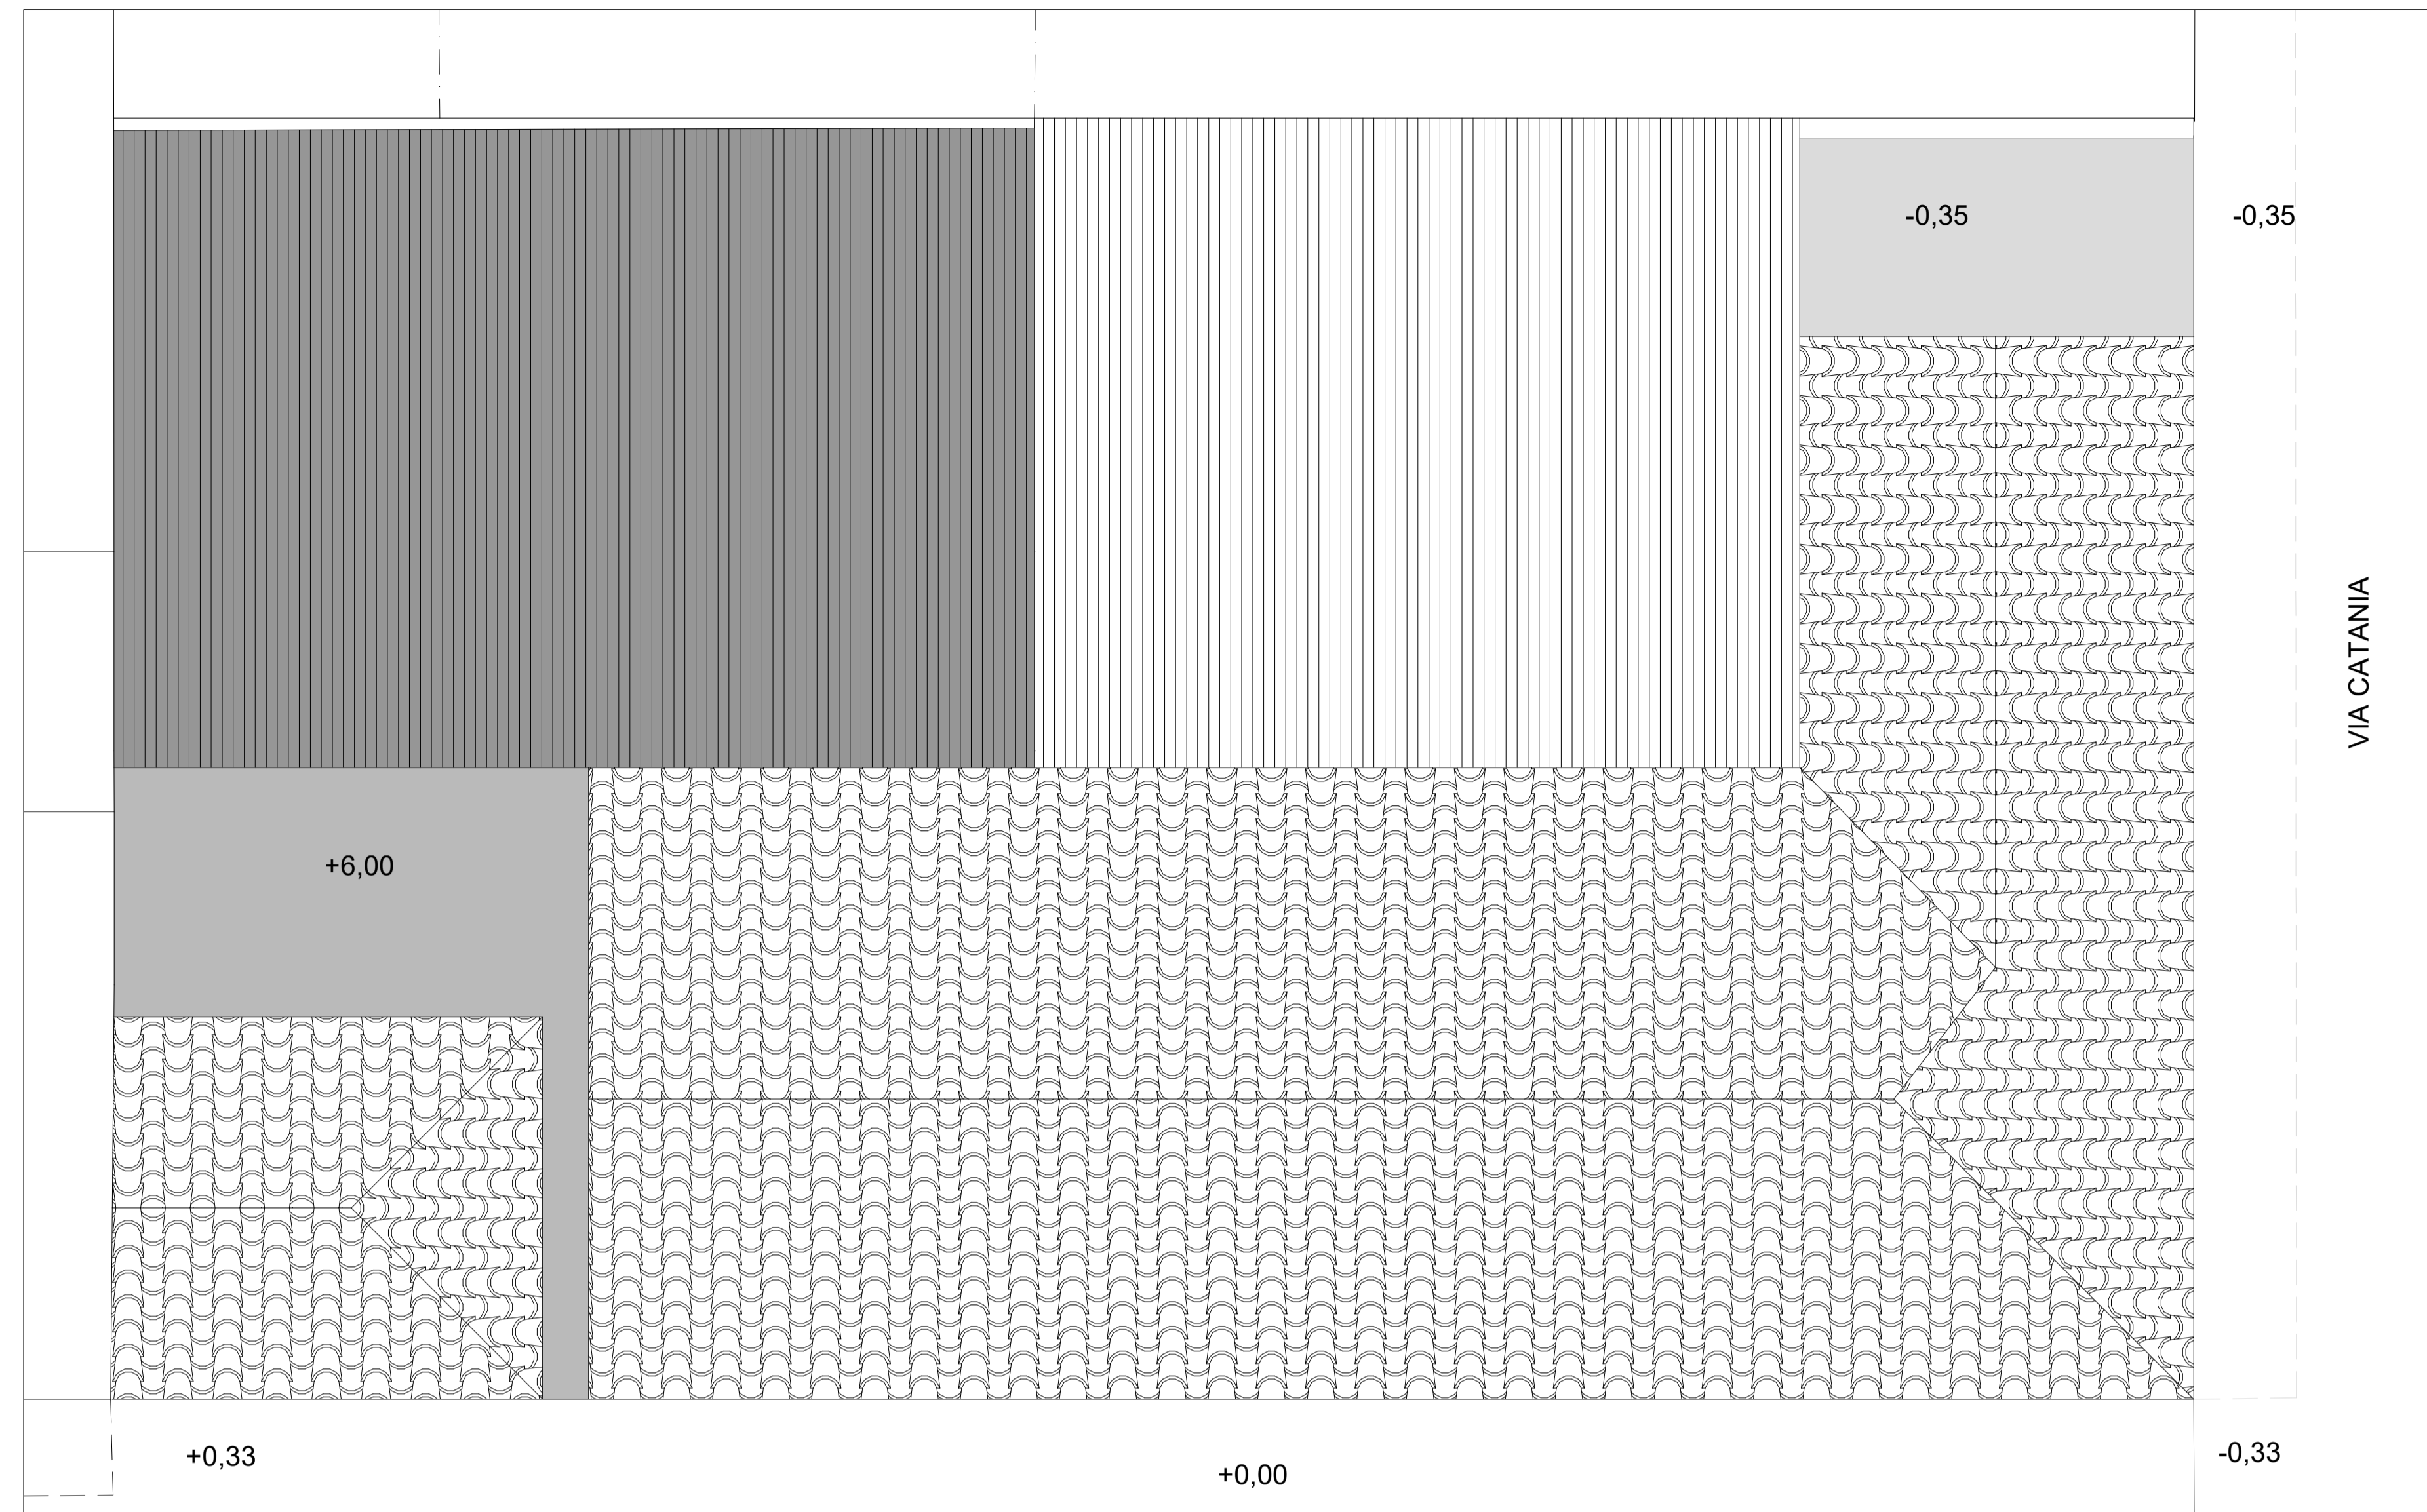


PIANTA DELLE COPERTURE

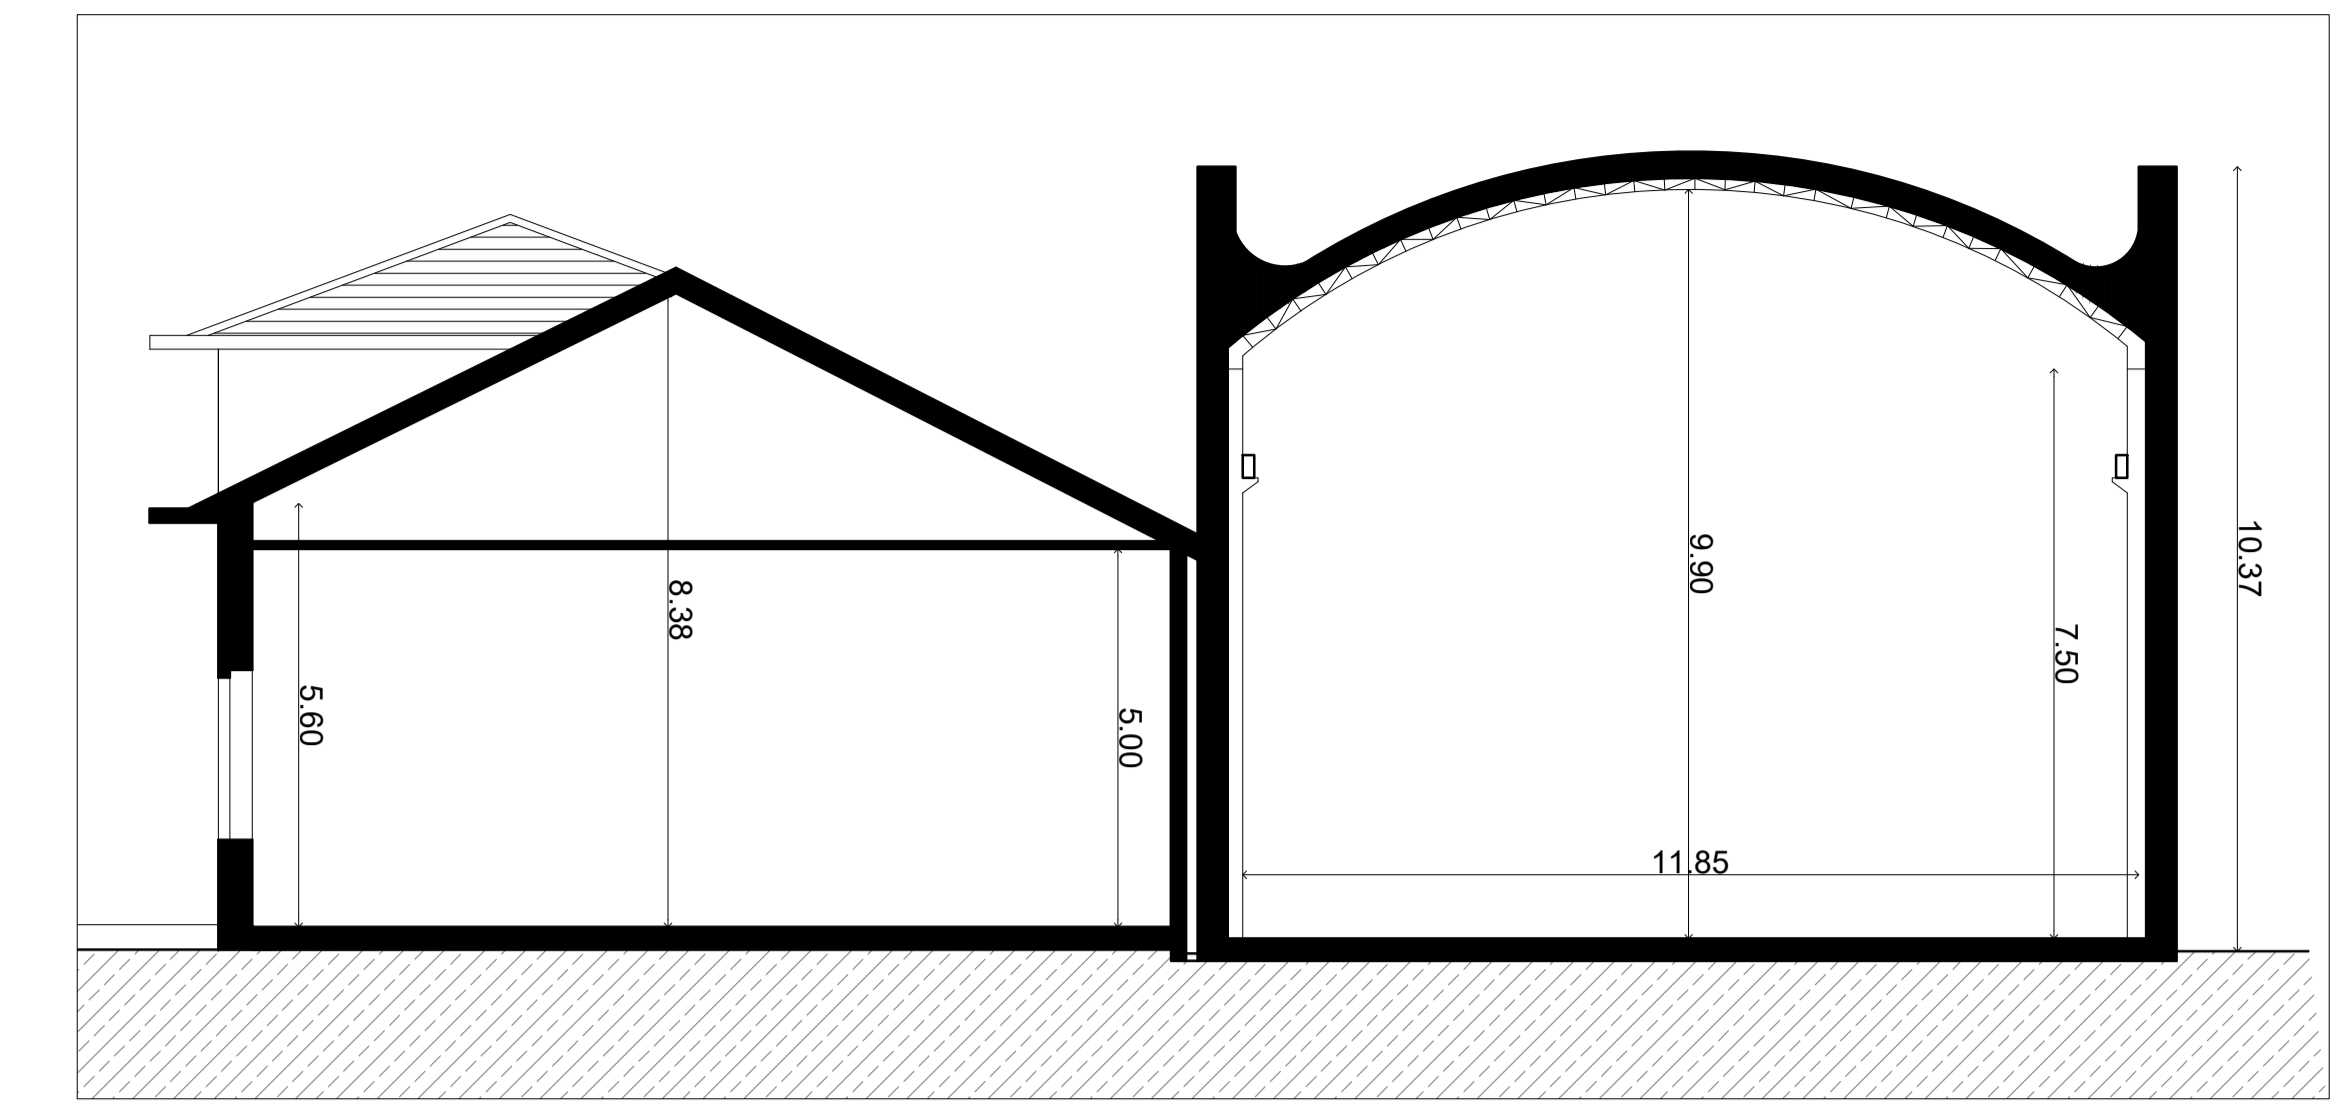


SEZIONE AA

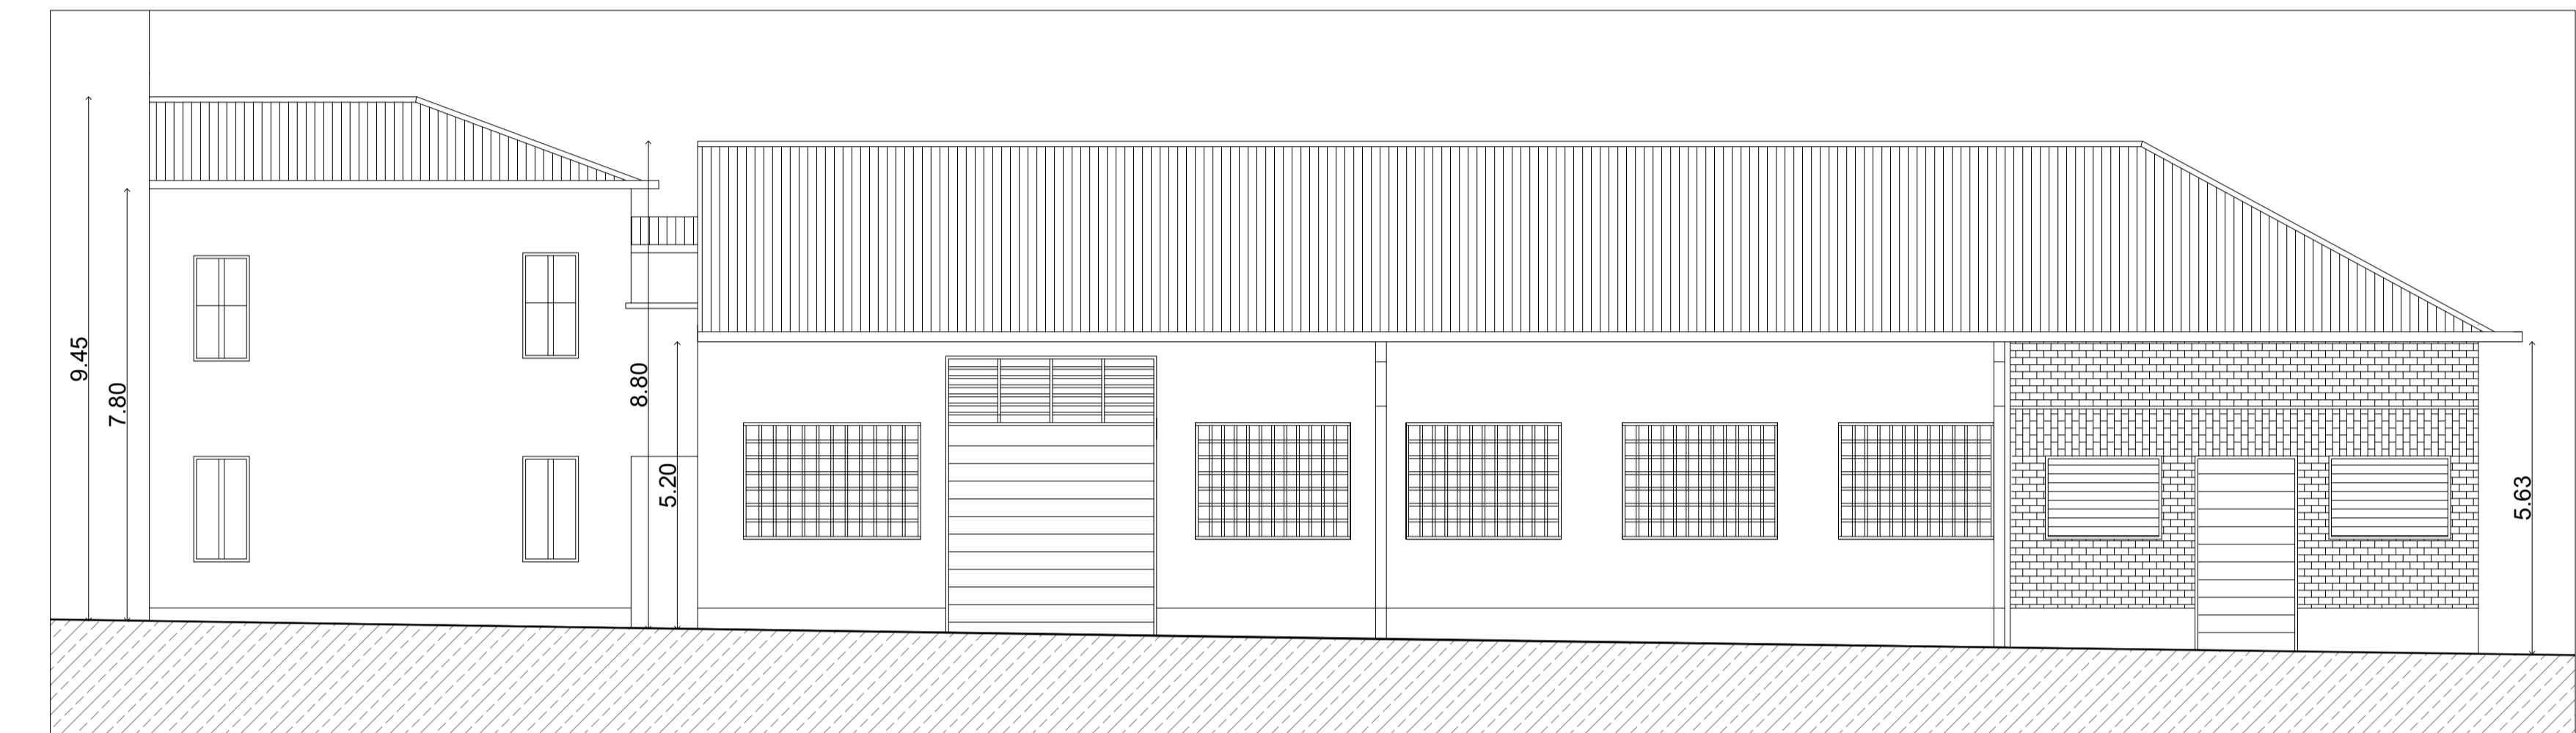


PROSPETTO SU CORSO VERONA

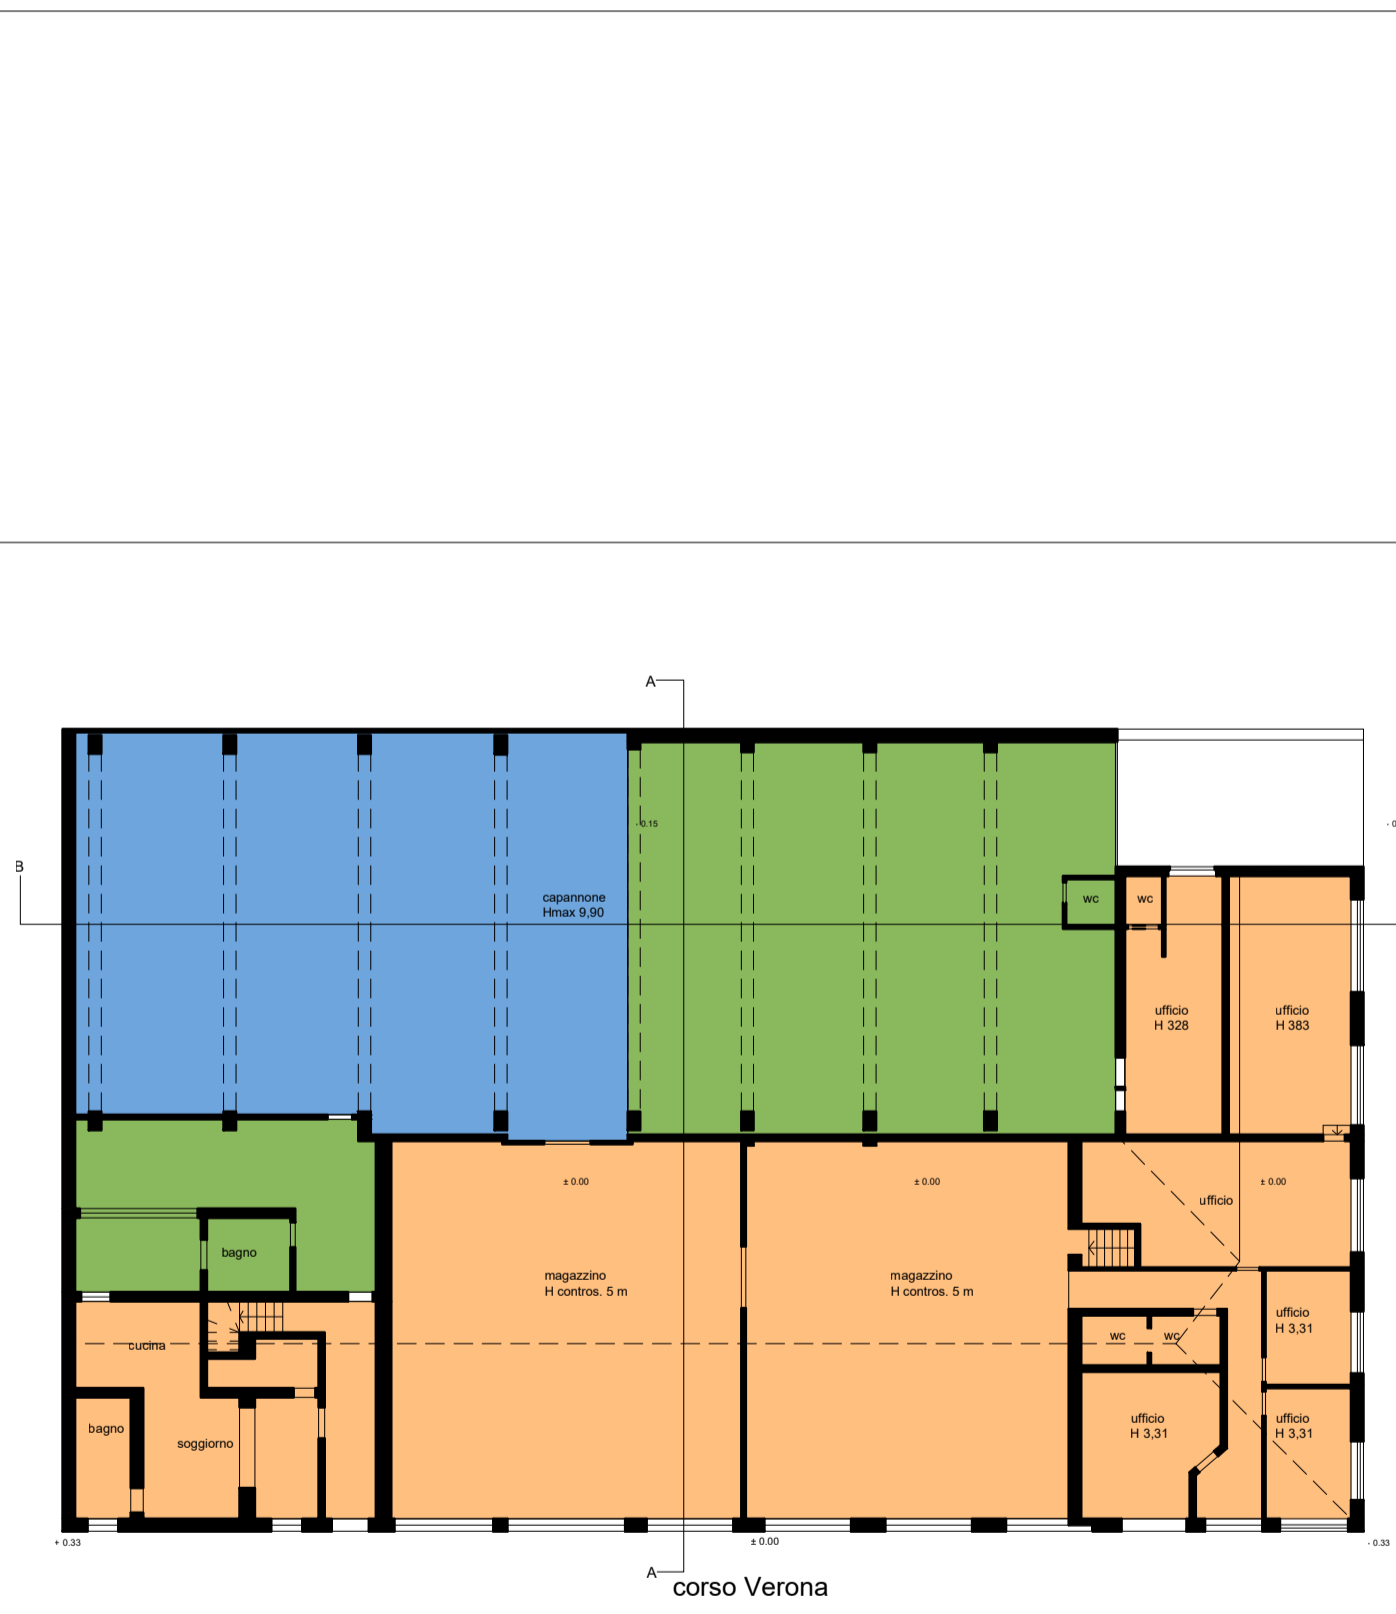


- Concessione prot. 1948-1-20126
- Concessione in sanatoria n° 21/2012
- Concessione edilizia n° 1103 del 10.11.1954

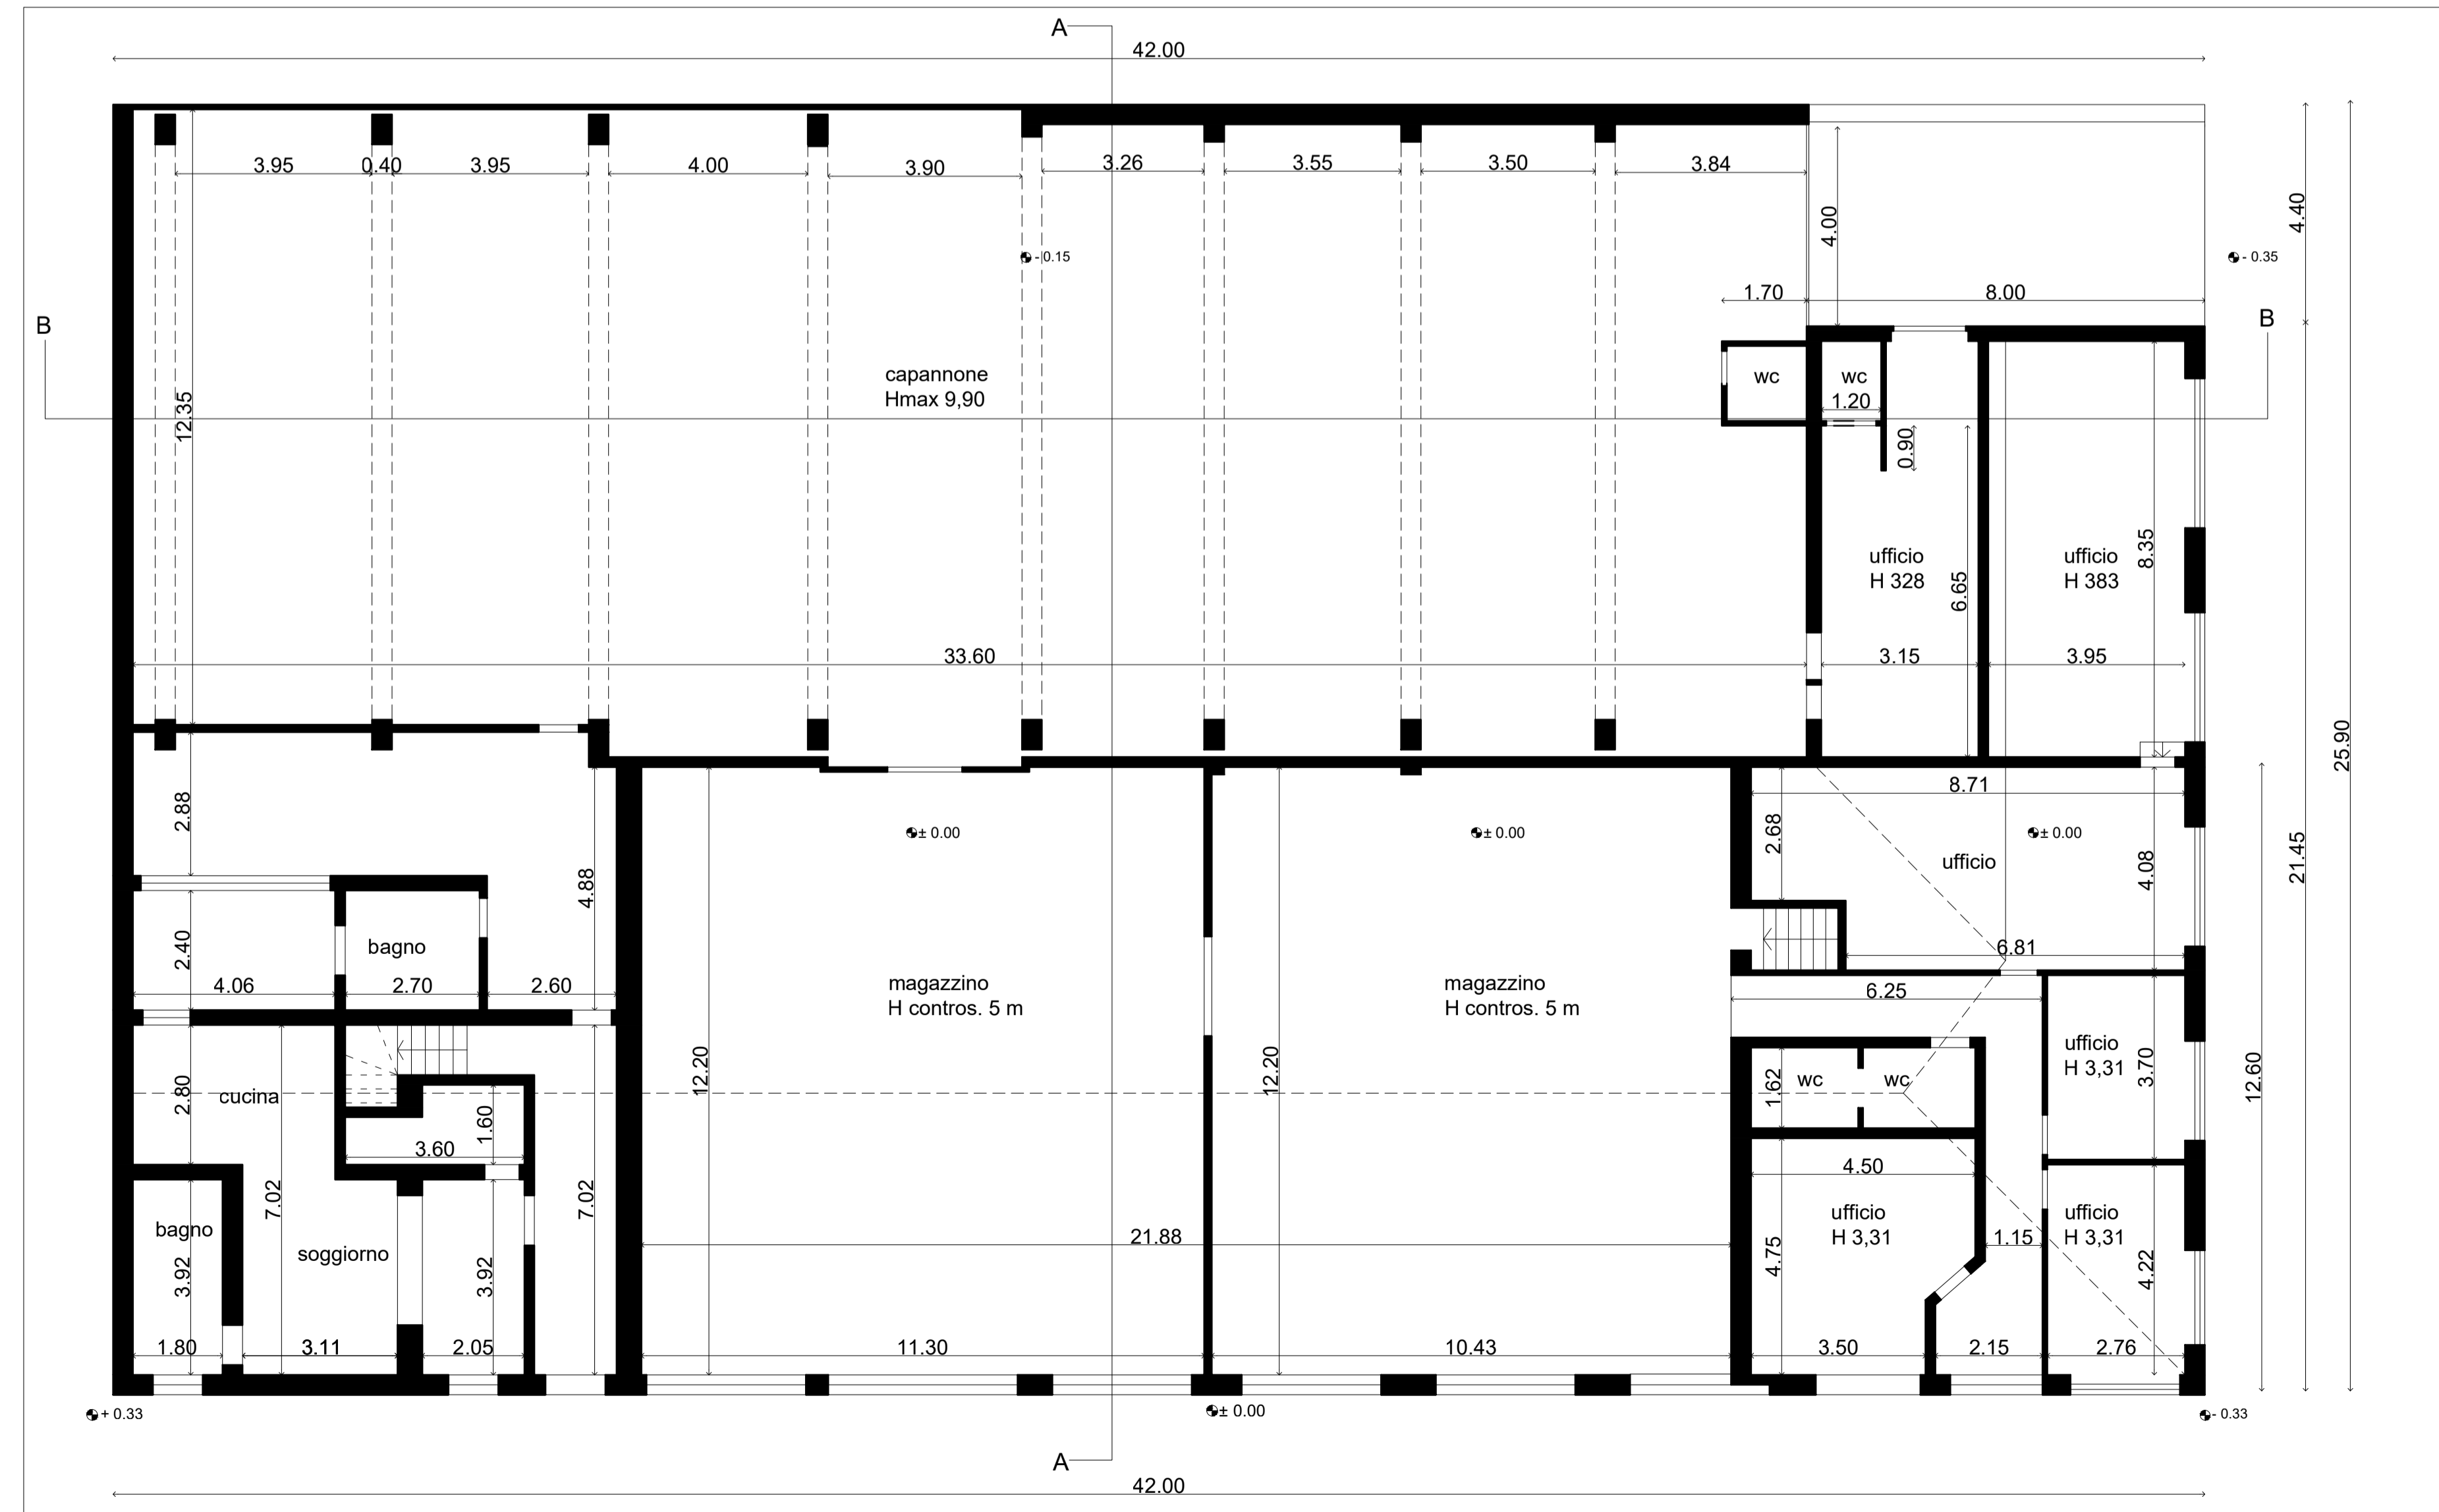


PIANTA PIANO TERRA

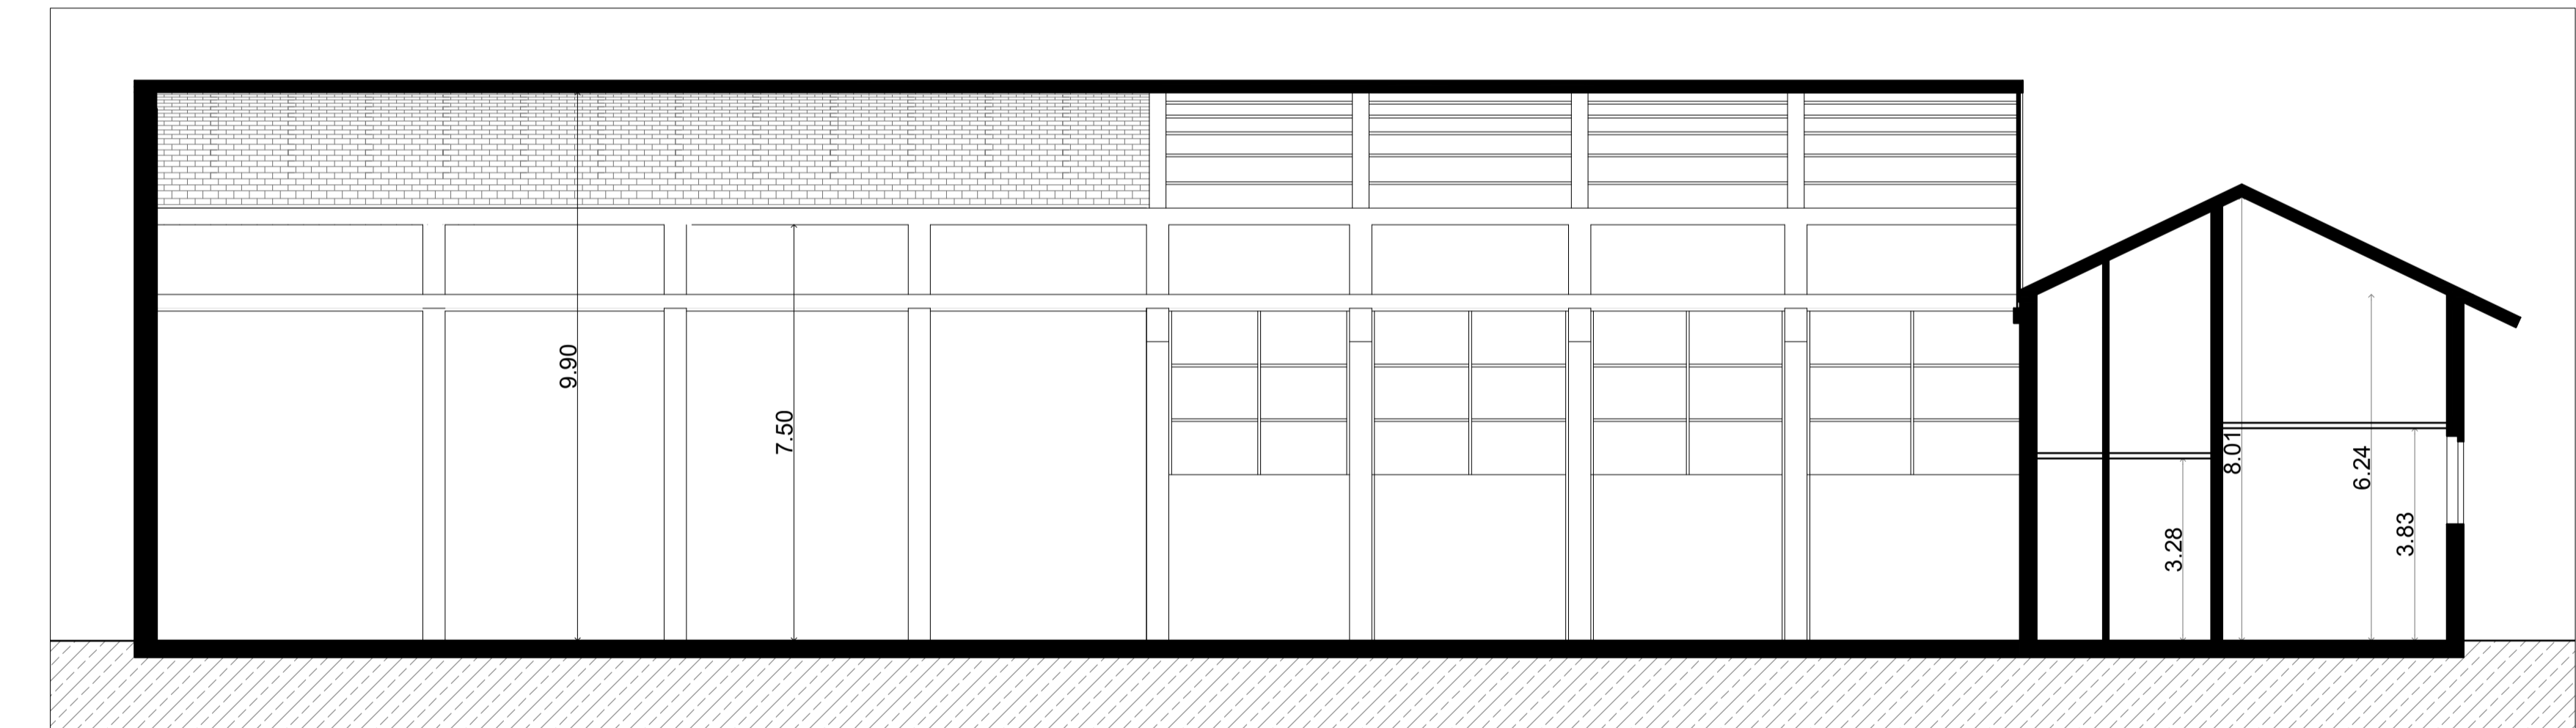

SEZIONE BB

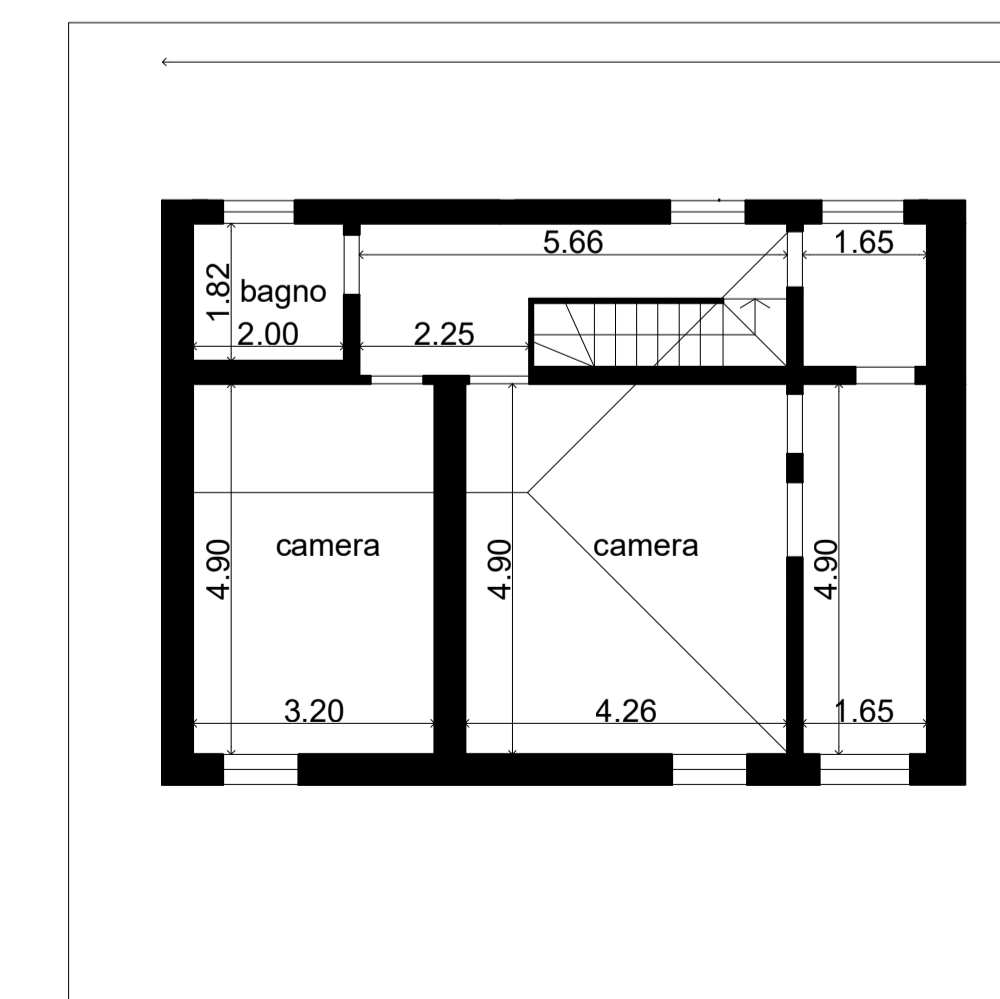

PIANTA PIANO PRIMO

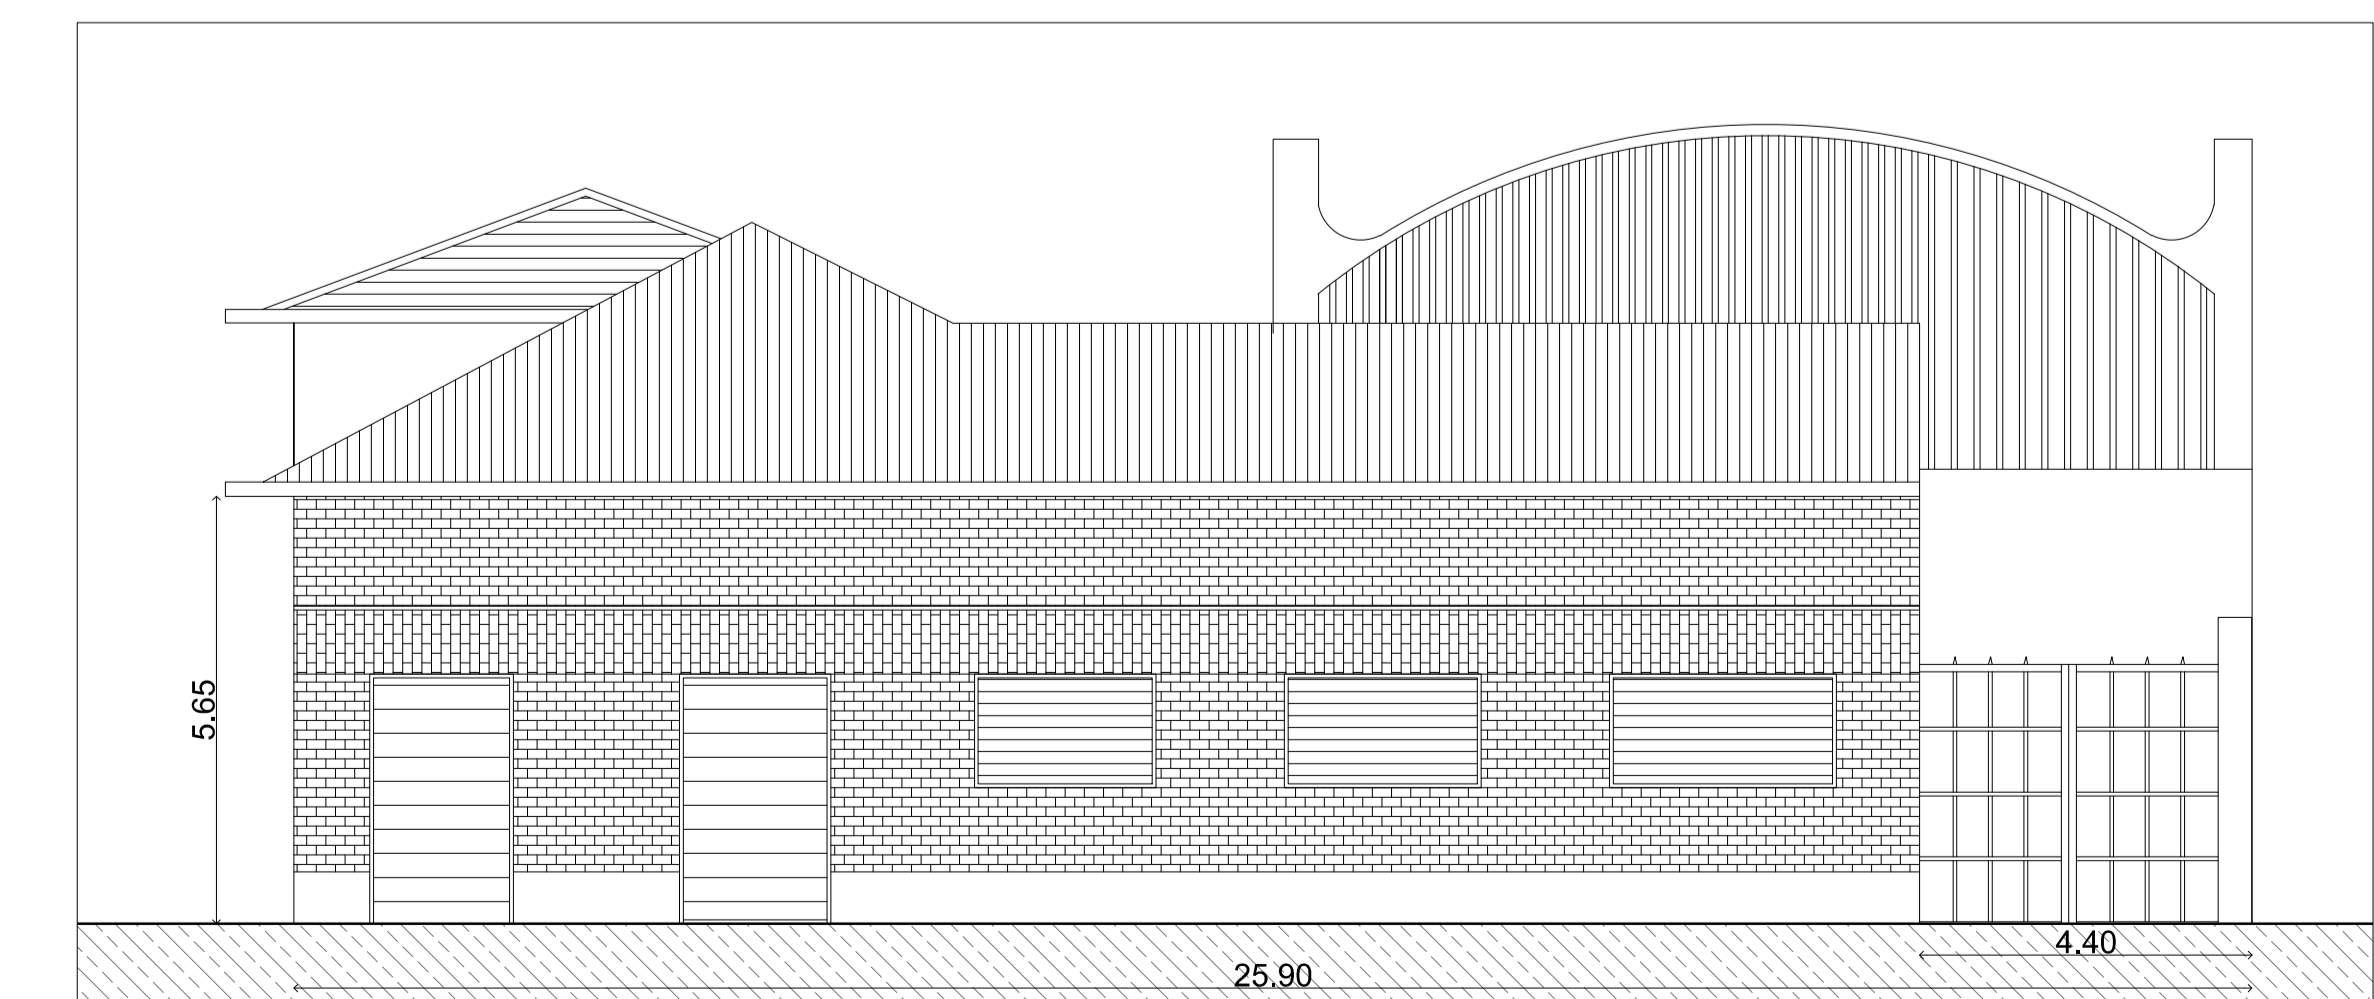

PROSPETTO SU VIA CATANIA