

comune di torino
corso Verona 37

P.D.C.
permesso di costruire in deroga
ai sensi dell'art. 5 della l. 106/2011

progetto di ristrutturazione edilizia

titolo
COMPARAZIONE TRA STATO DI FATTO E PROGETTO:
PIANTE E SEZIONE

scala 1:100
proprietà


progettista:
massimo raschiatore architetto
via sant'anselmo 8 - 10125 torino
www.massimoraschiatore.it

tavola:


06

marzo 2018


- DEMOLIZIONI
- DEMOLIZIONE E RICOSTRUZIONE
- COSTRUZIONI DI NUOVE MURATURE

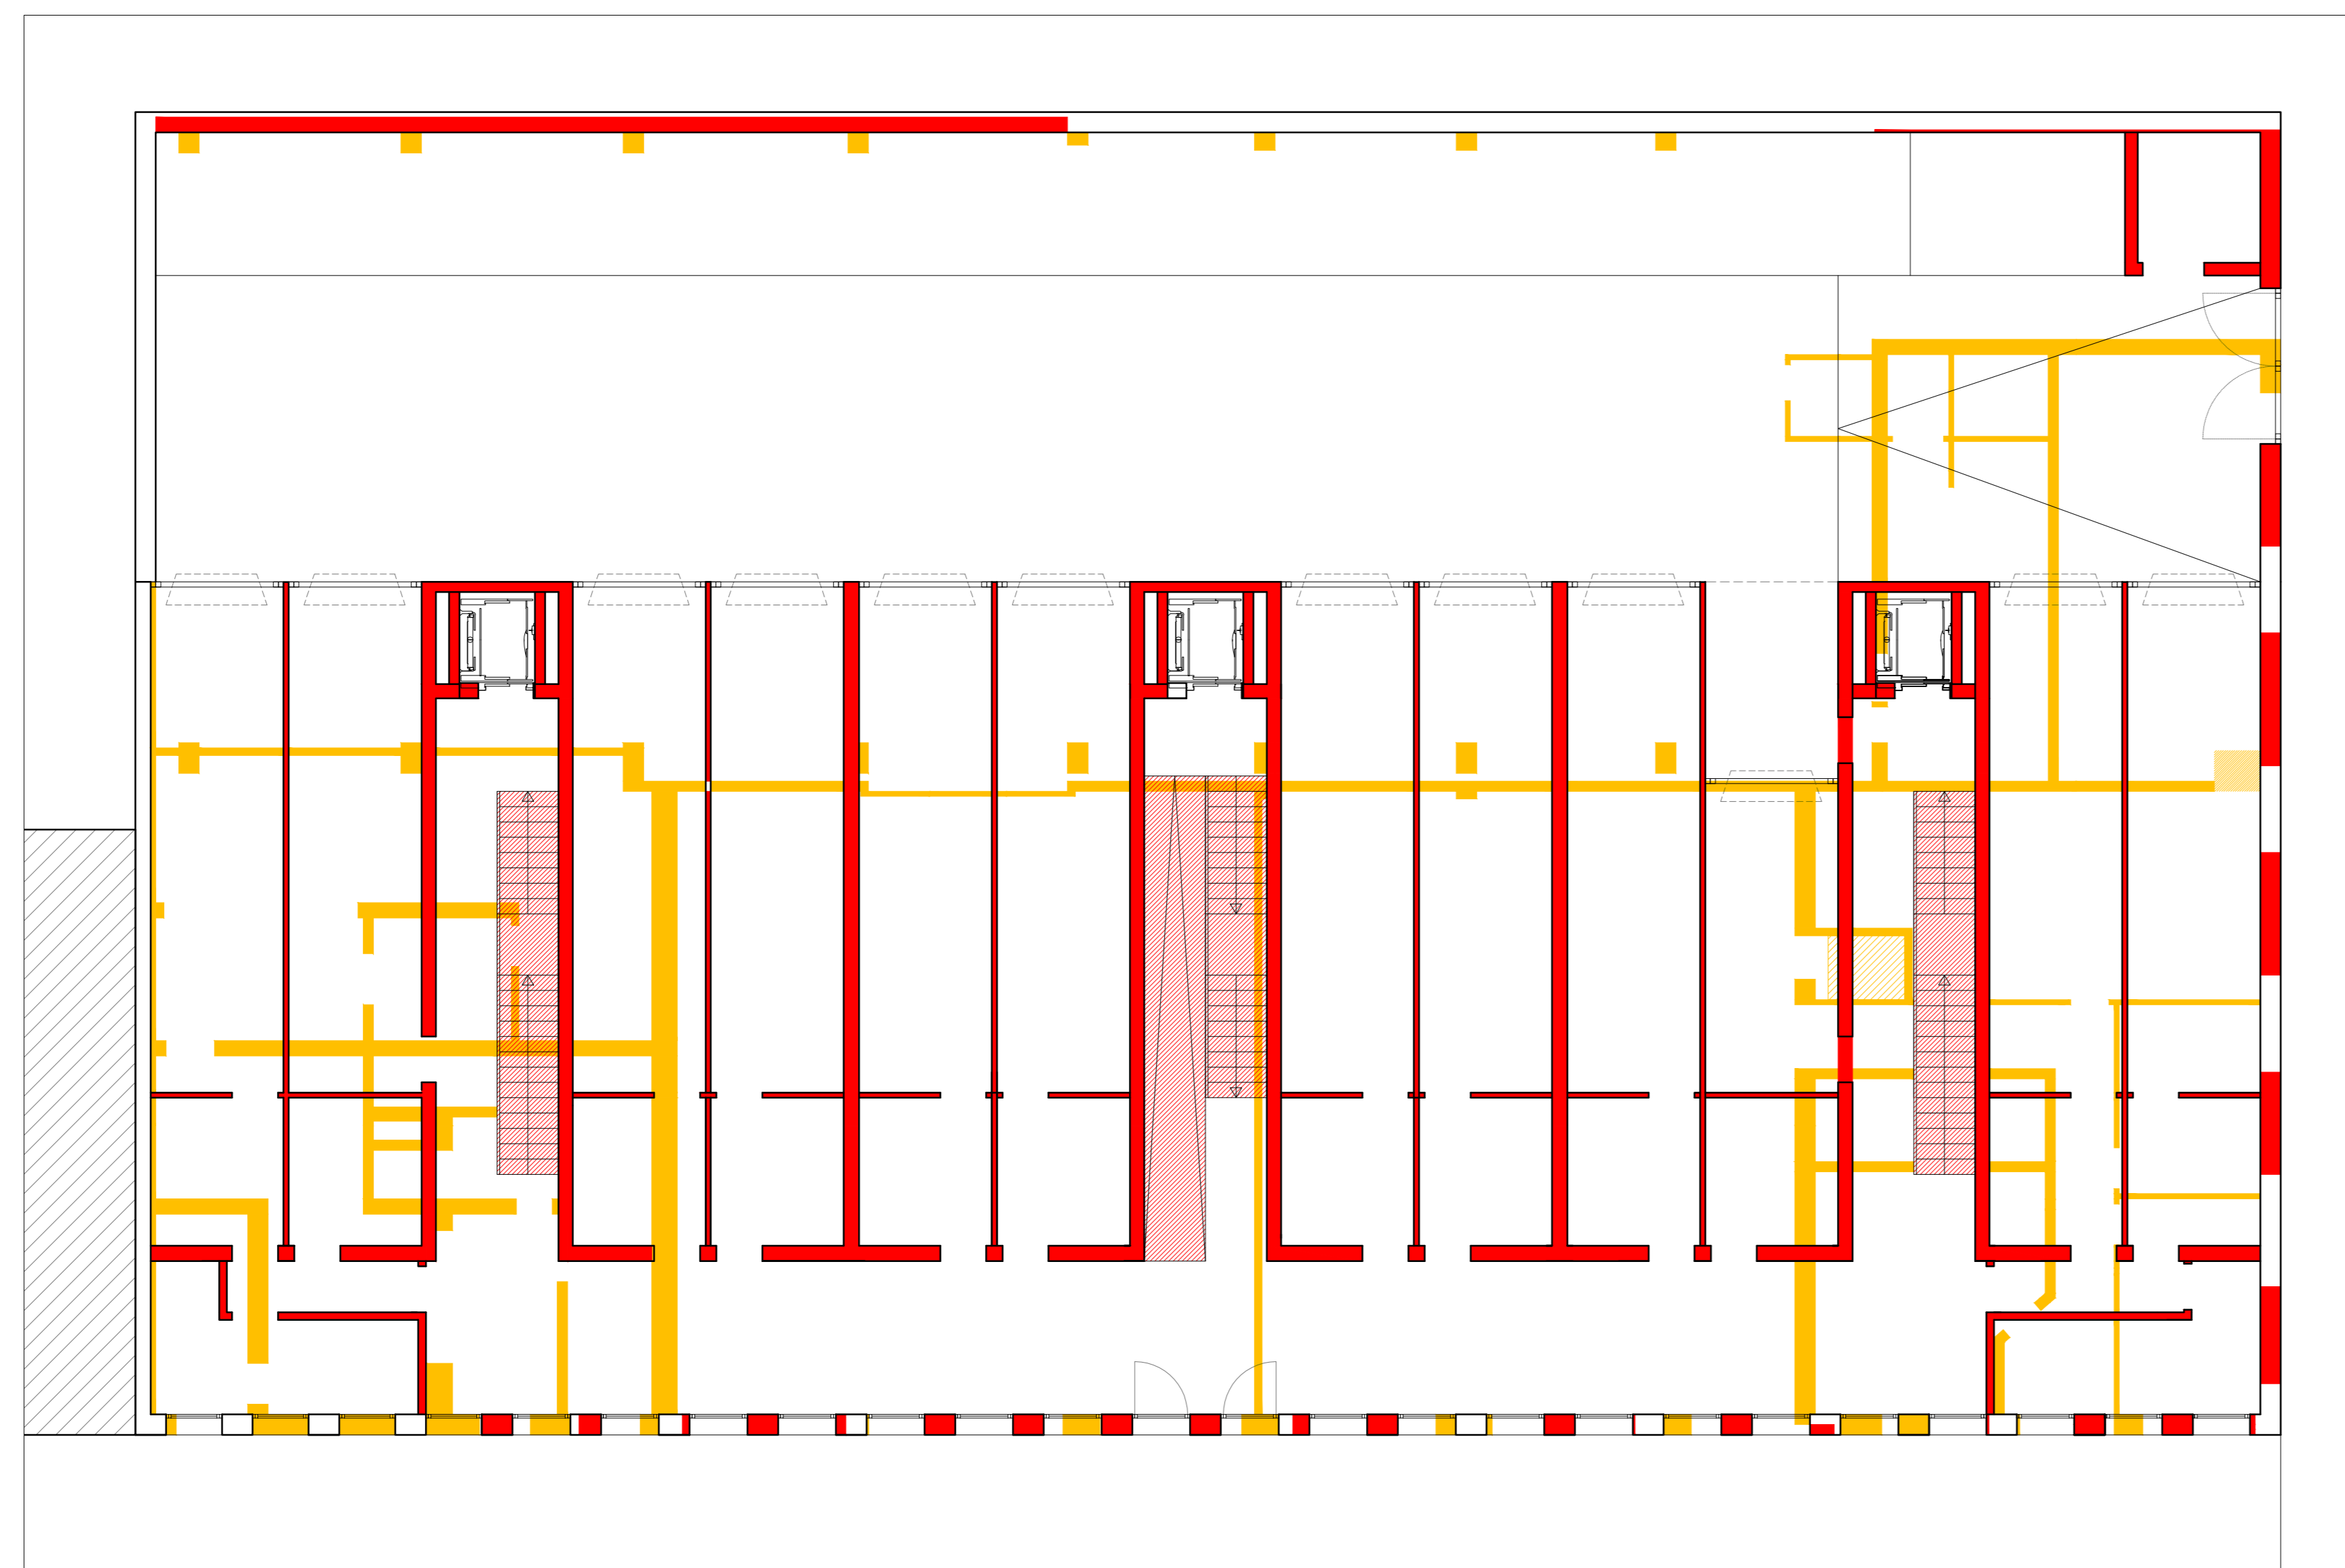


PIANTA PIANO TERRENO (quota + 0.00)

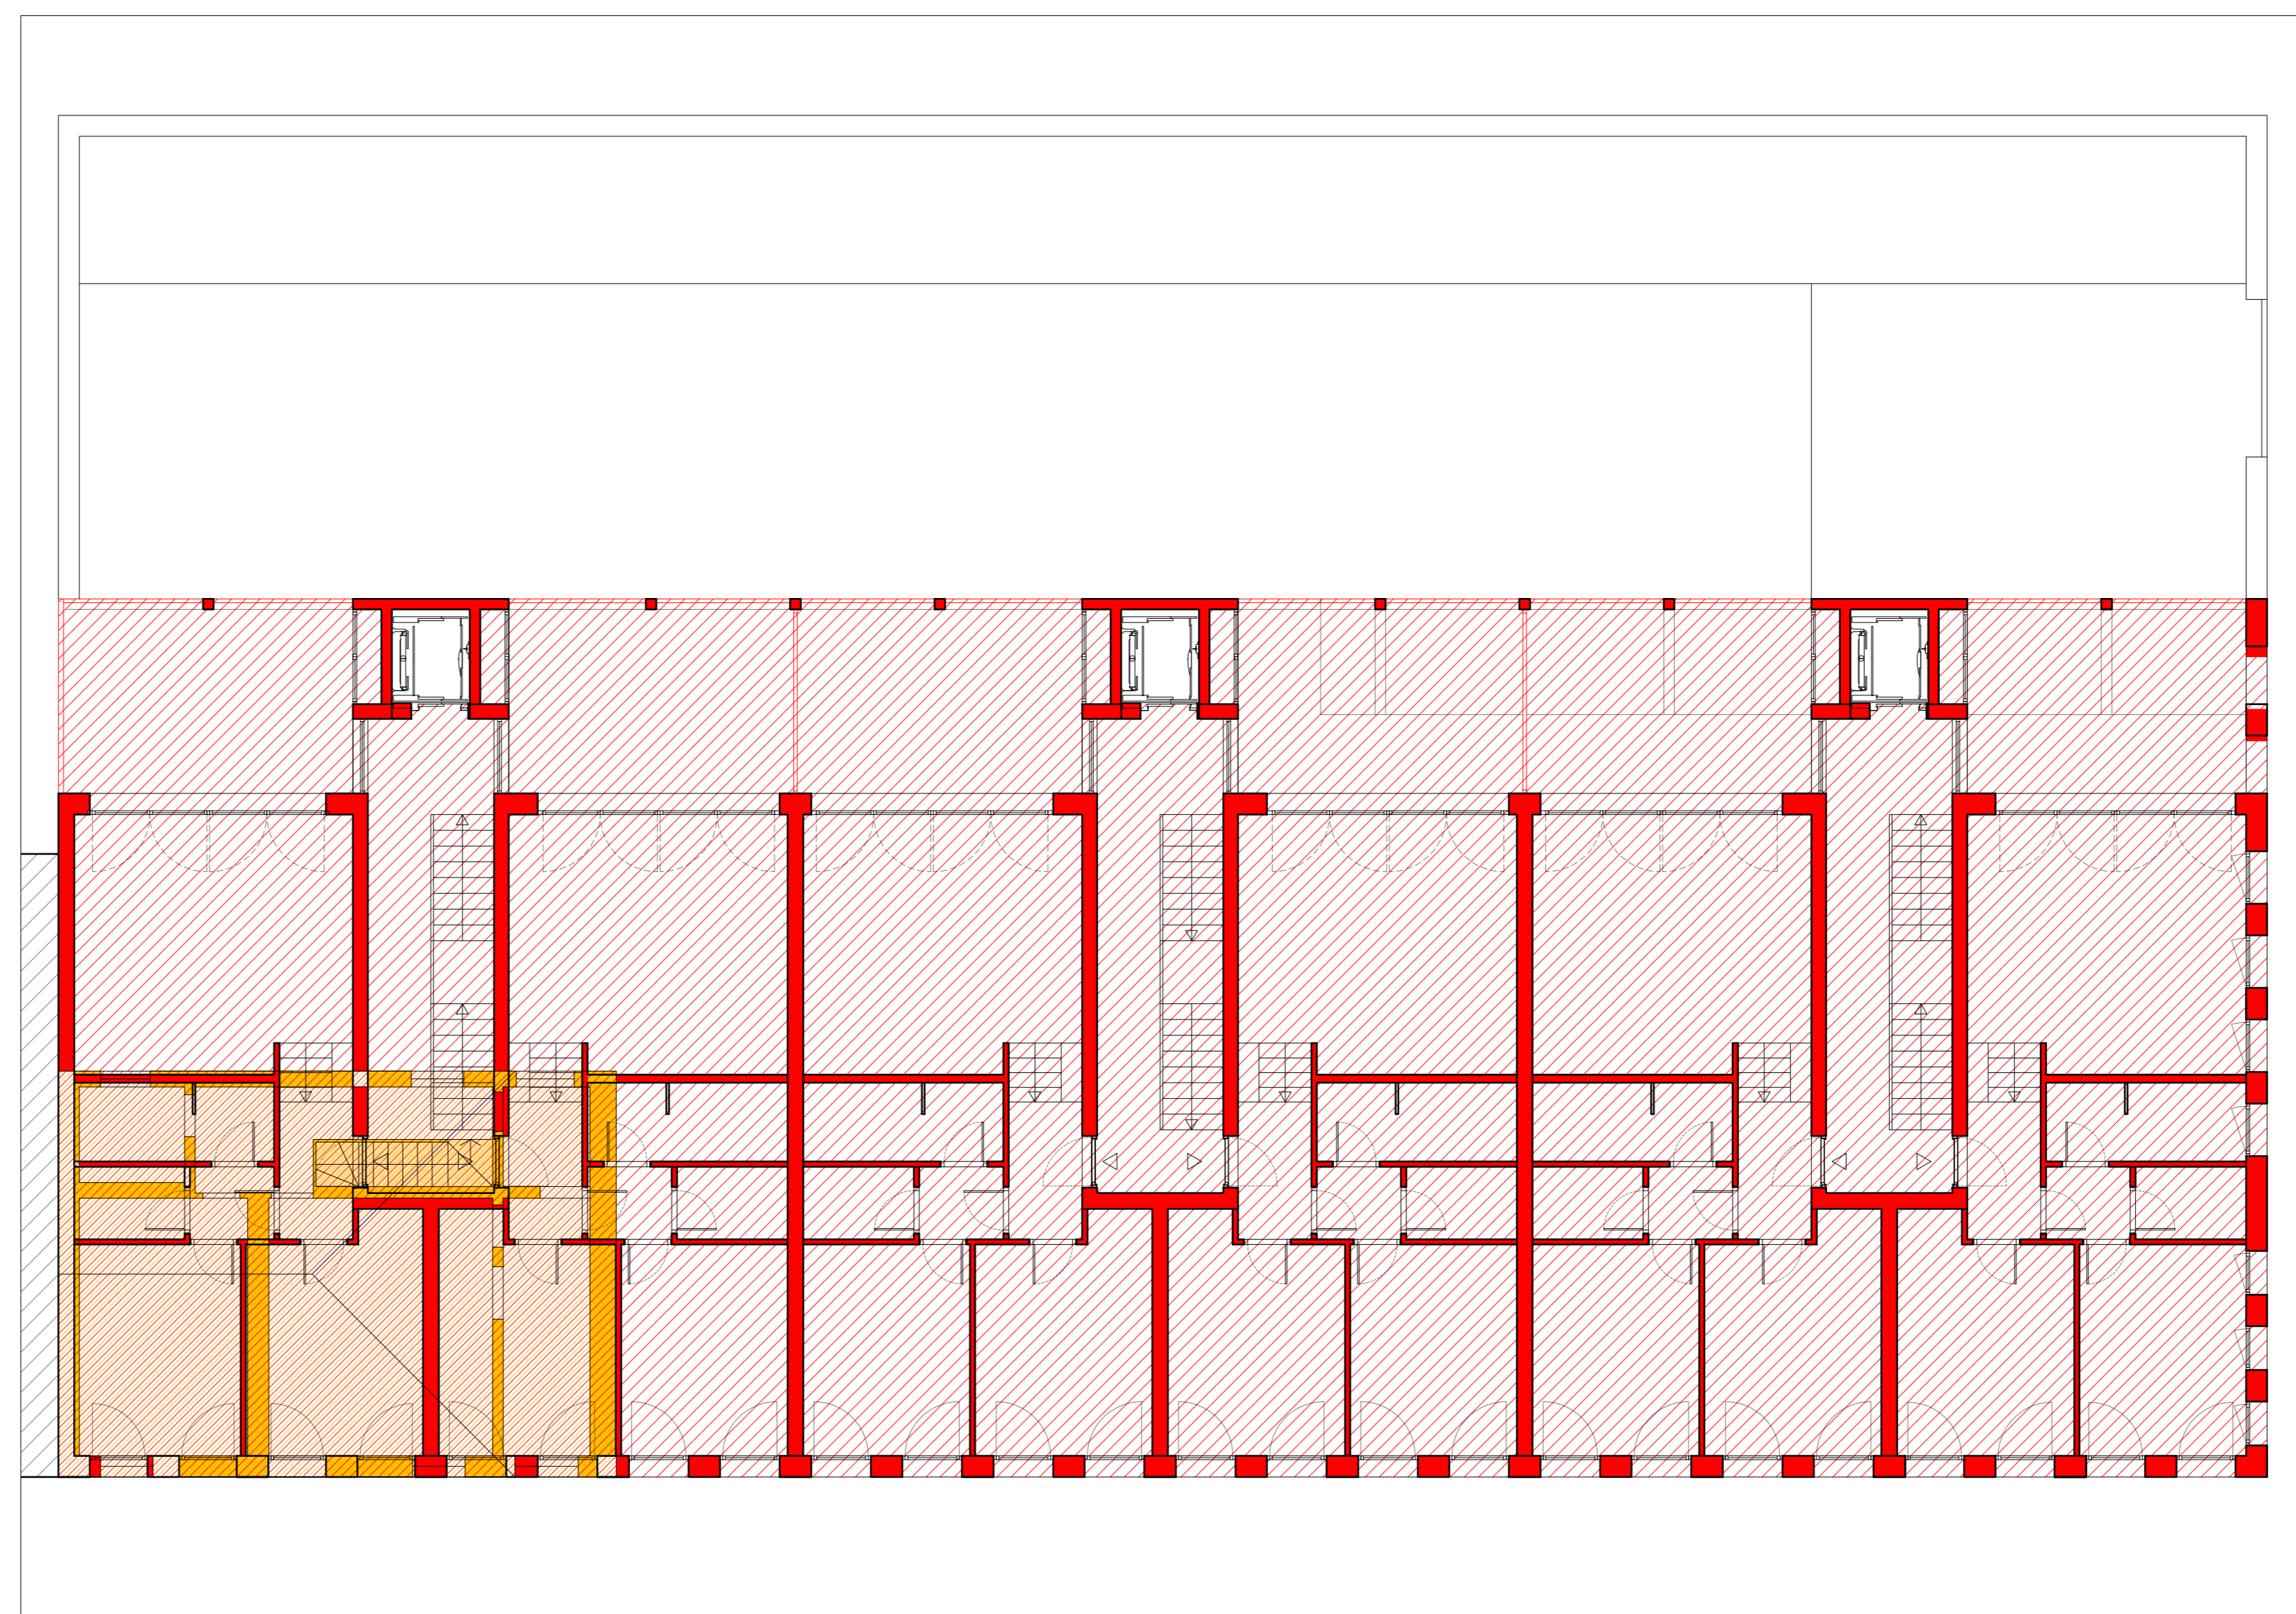


PIANTA PIANO PRIMO (quota + 4.00)

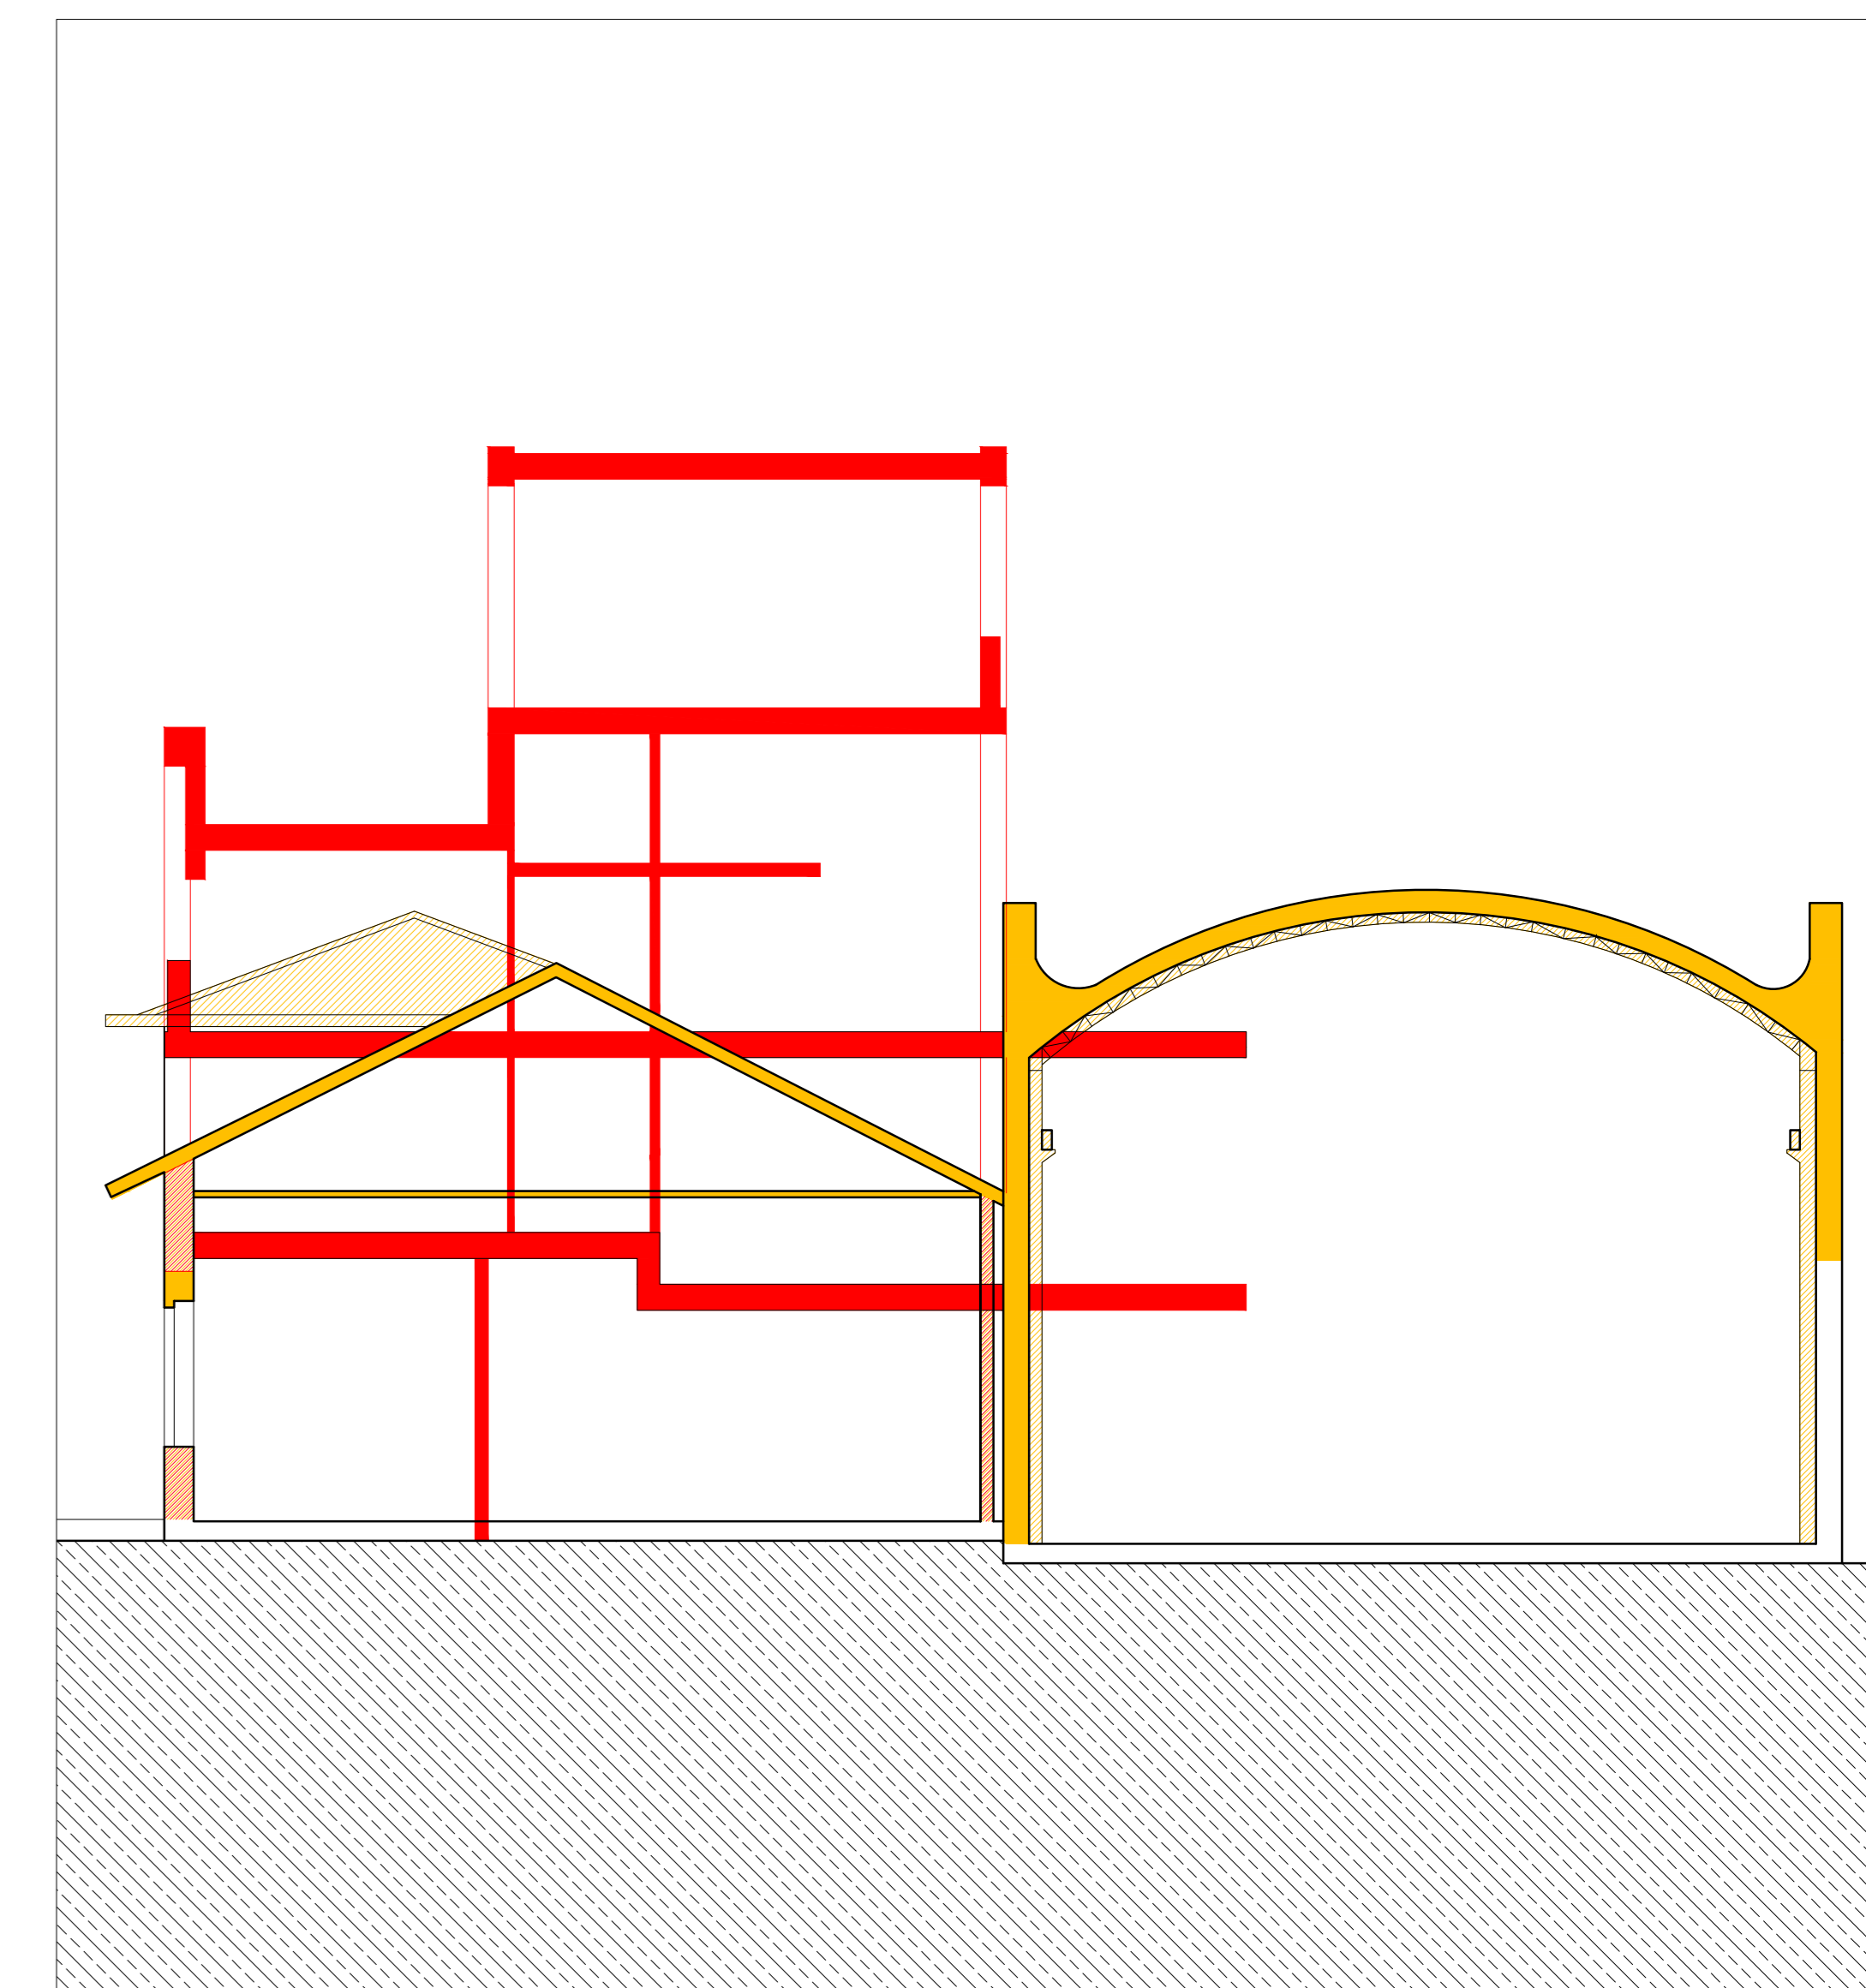


SEZIONE TRASVERSALE

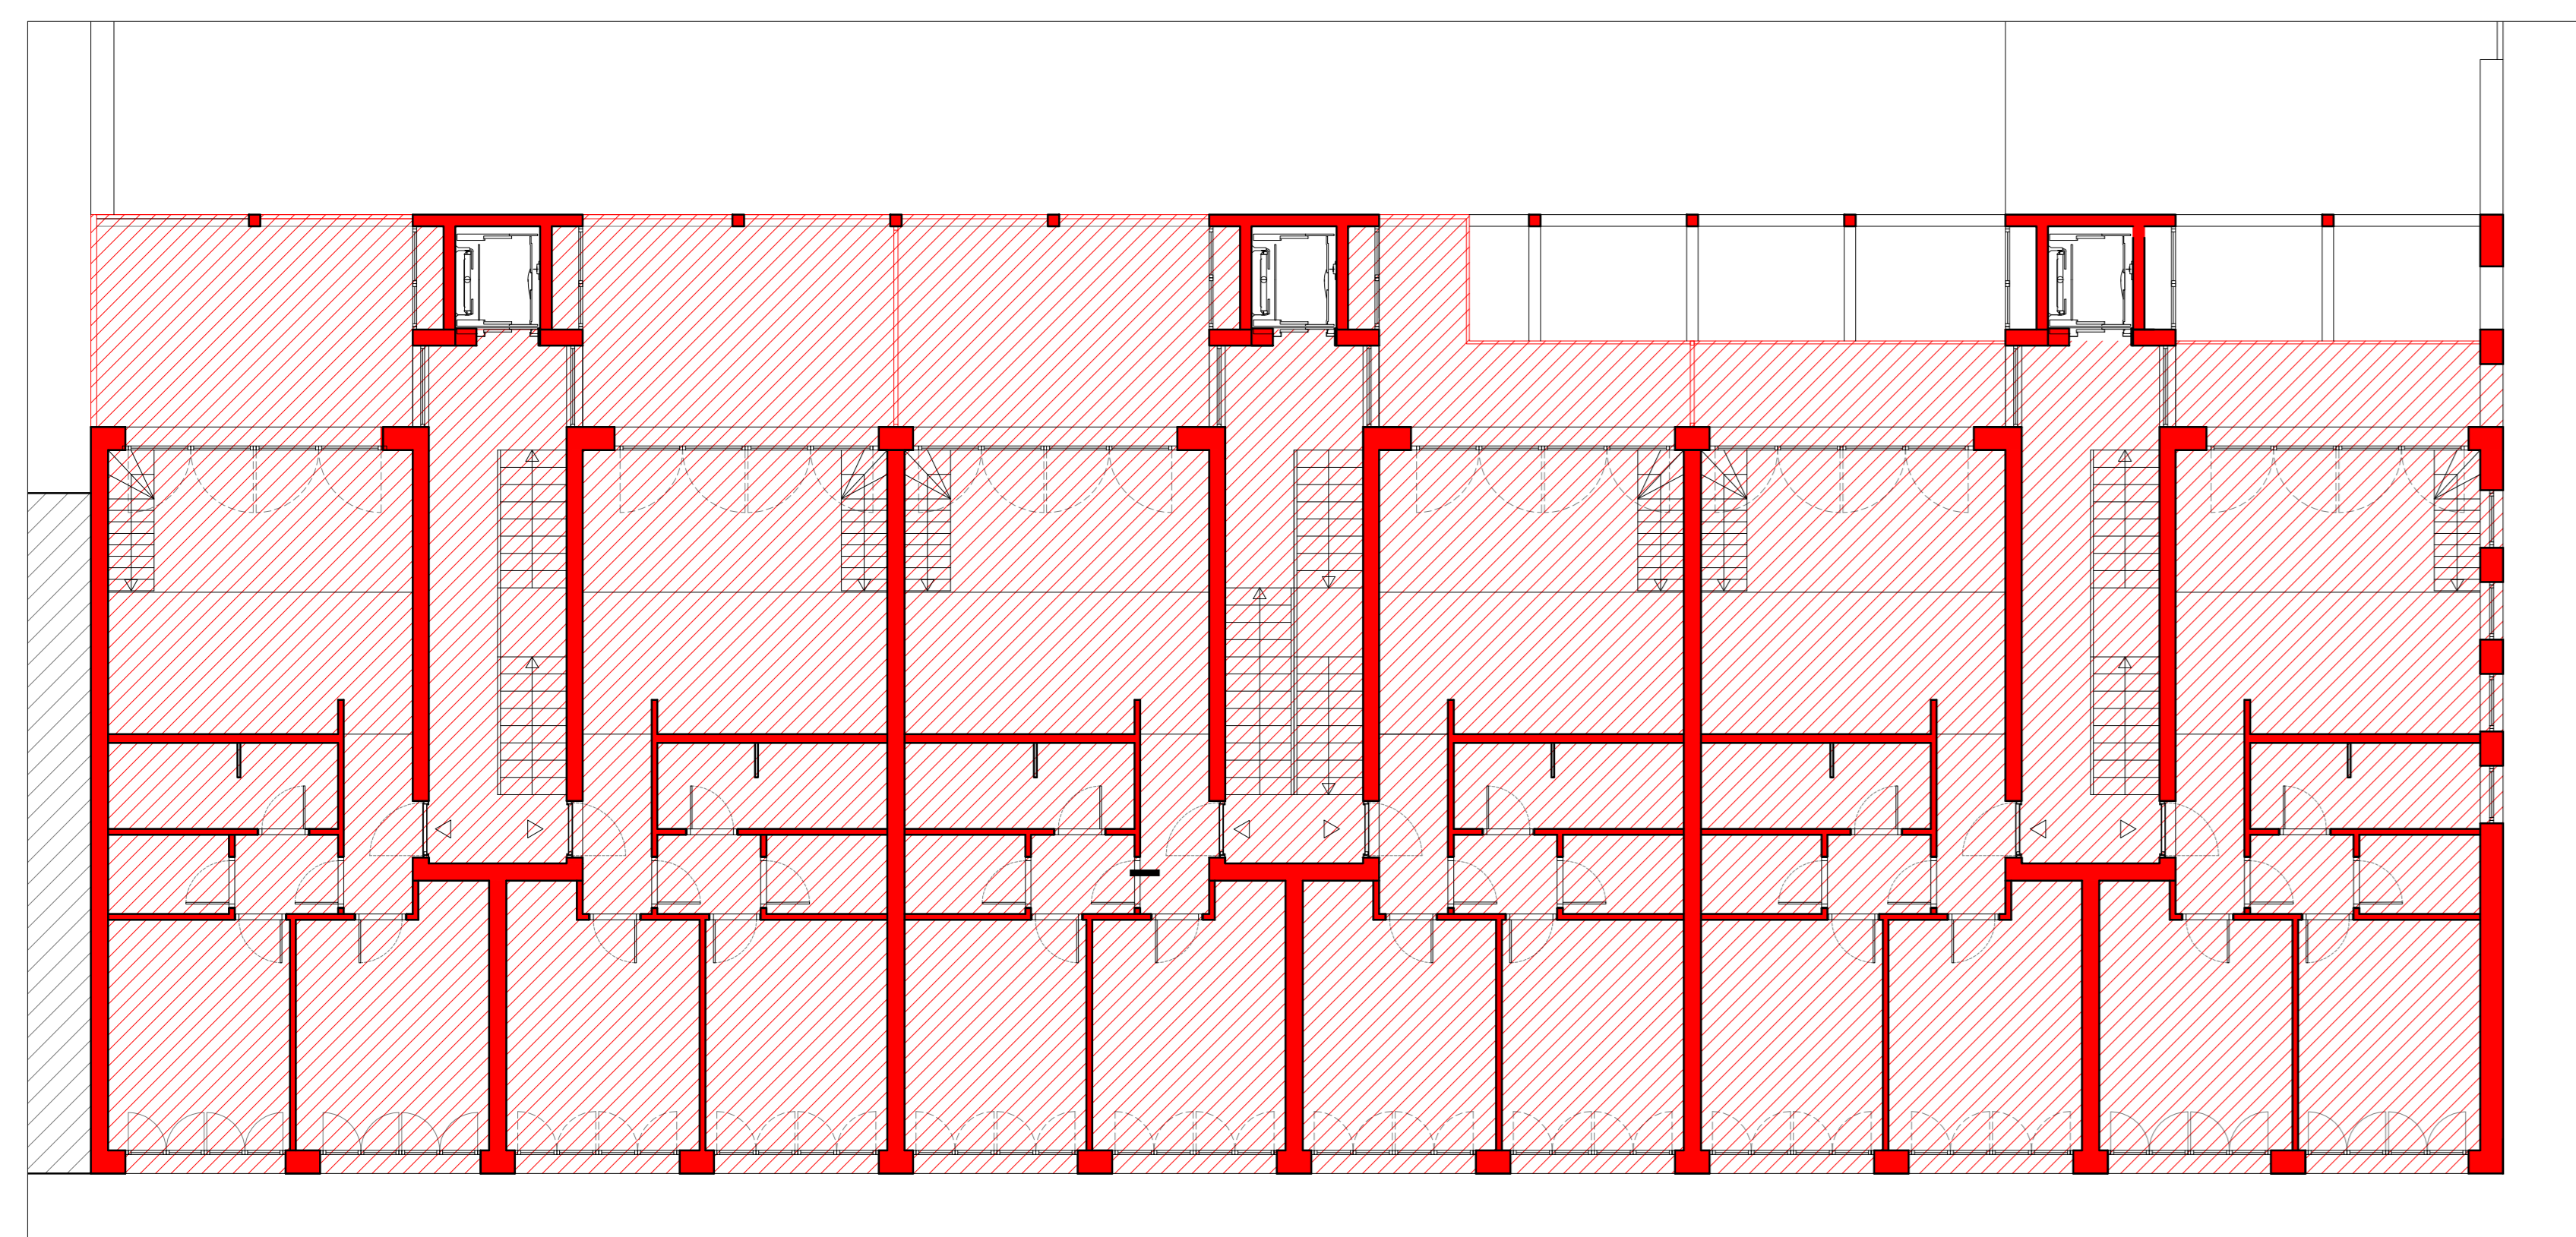

PIANTA PIANO SECONDO (quota + 7.00)

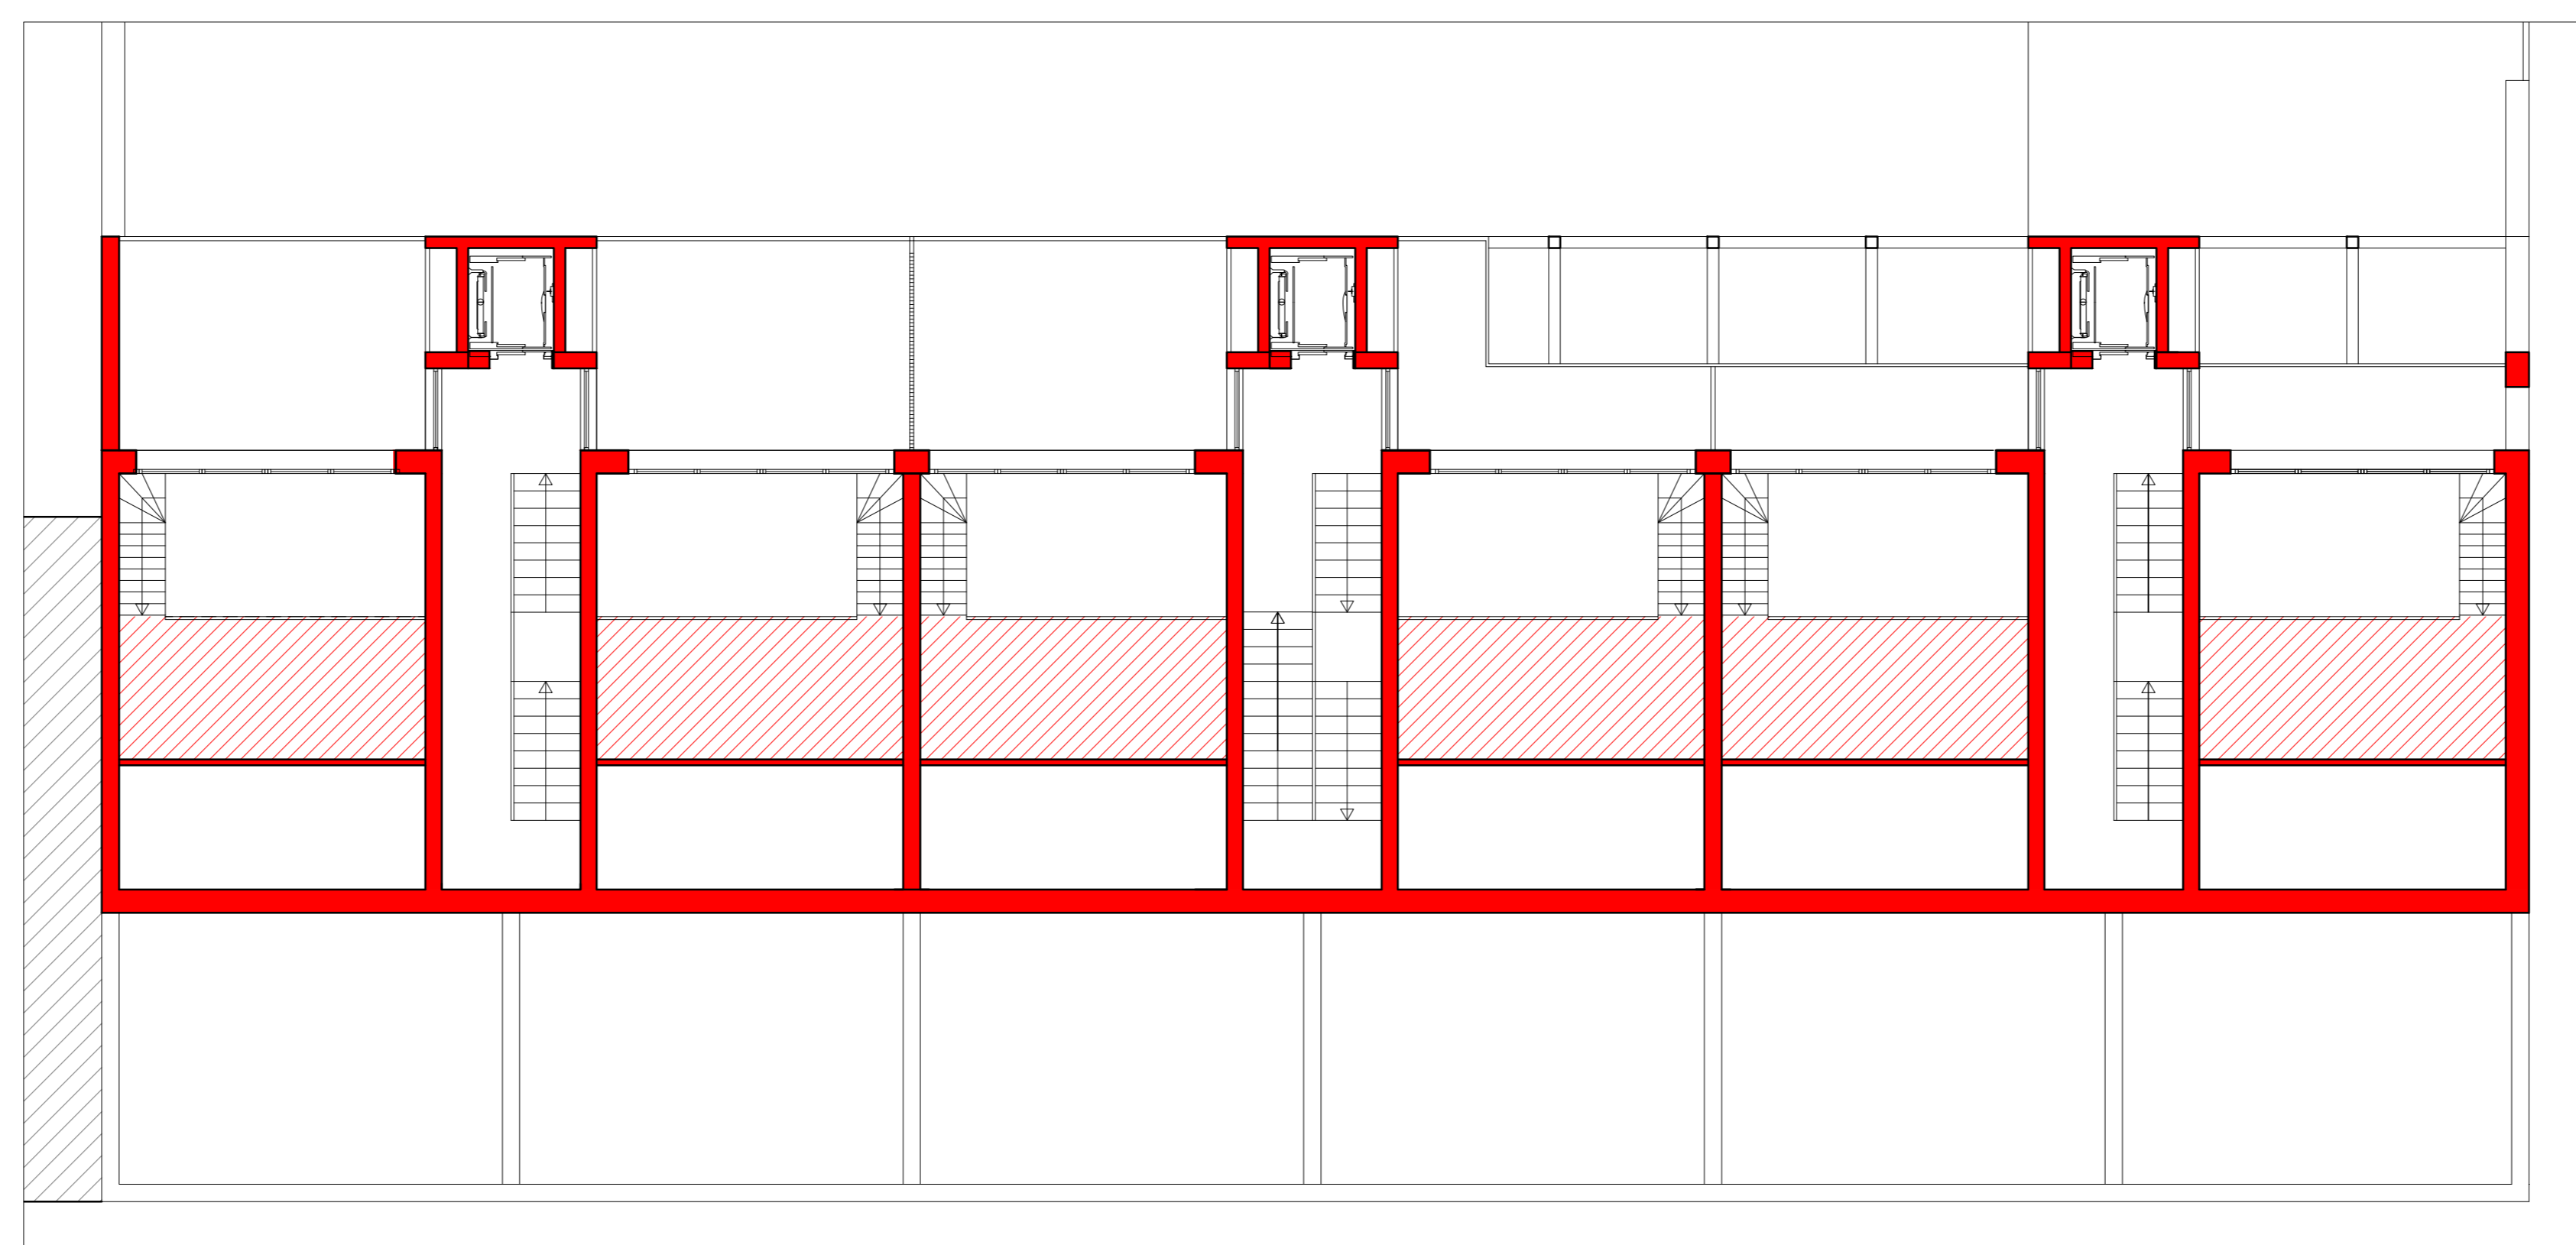

PIANTA PIANO SOPPALCO (quota + 10.00)

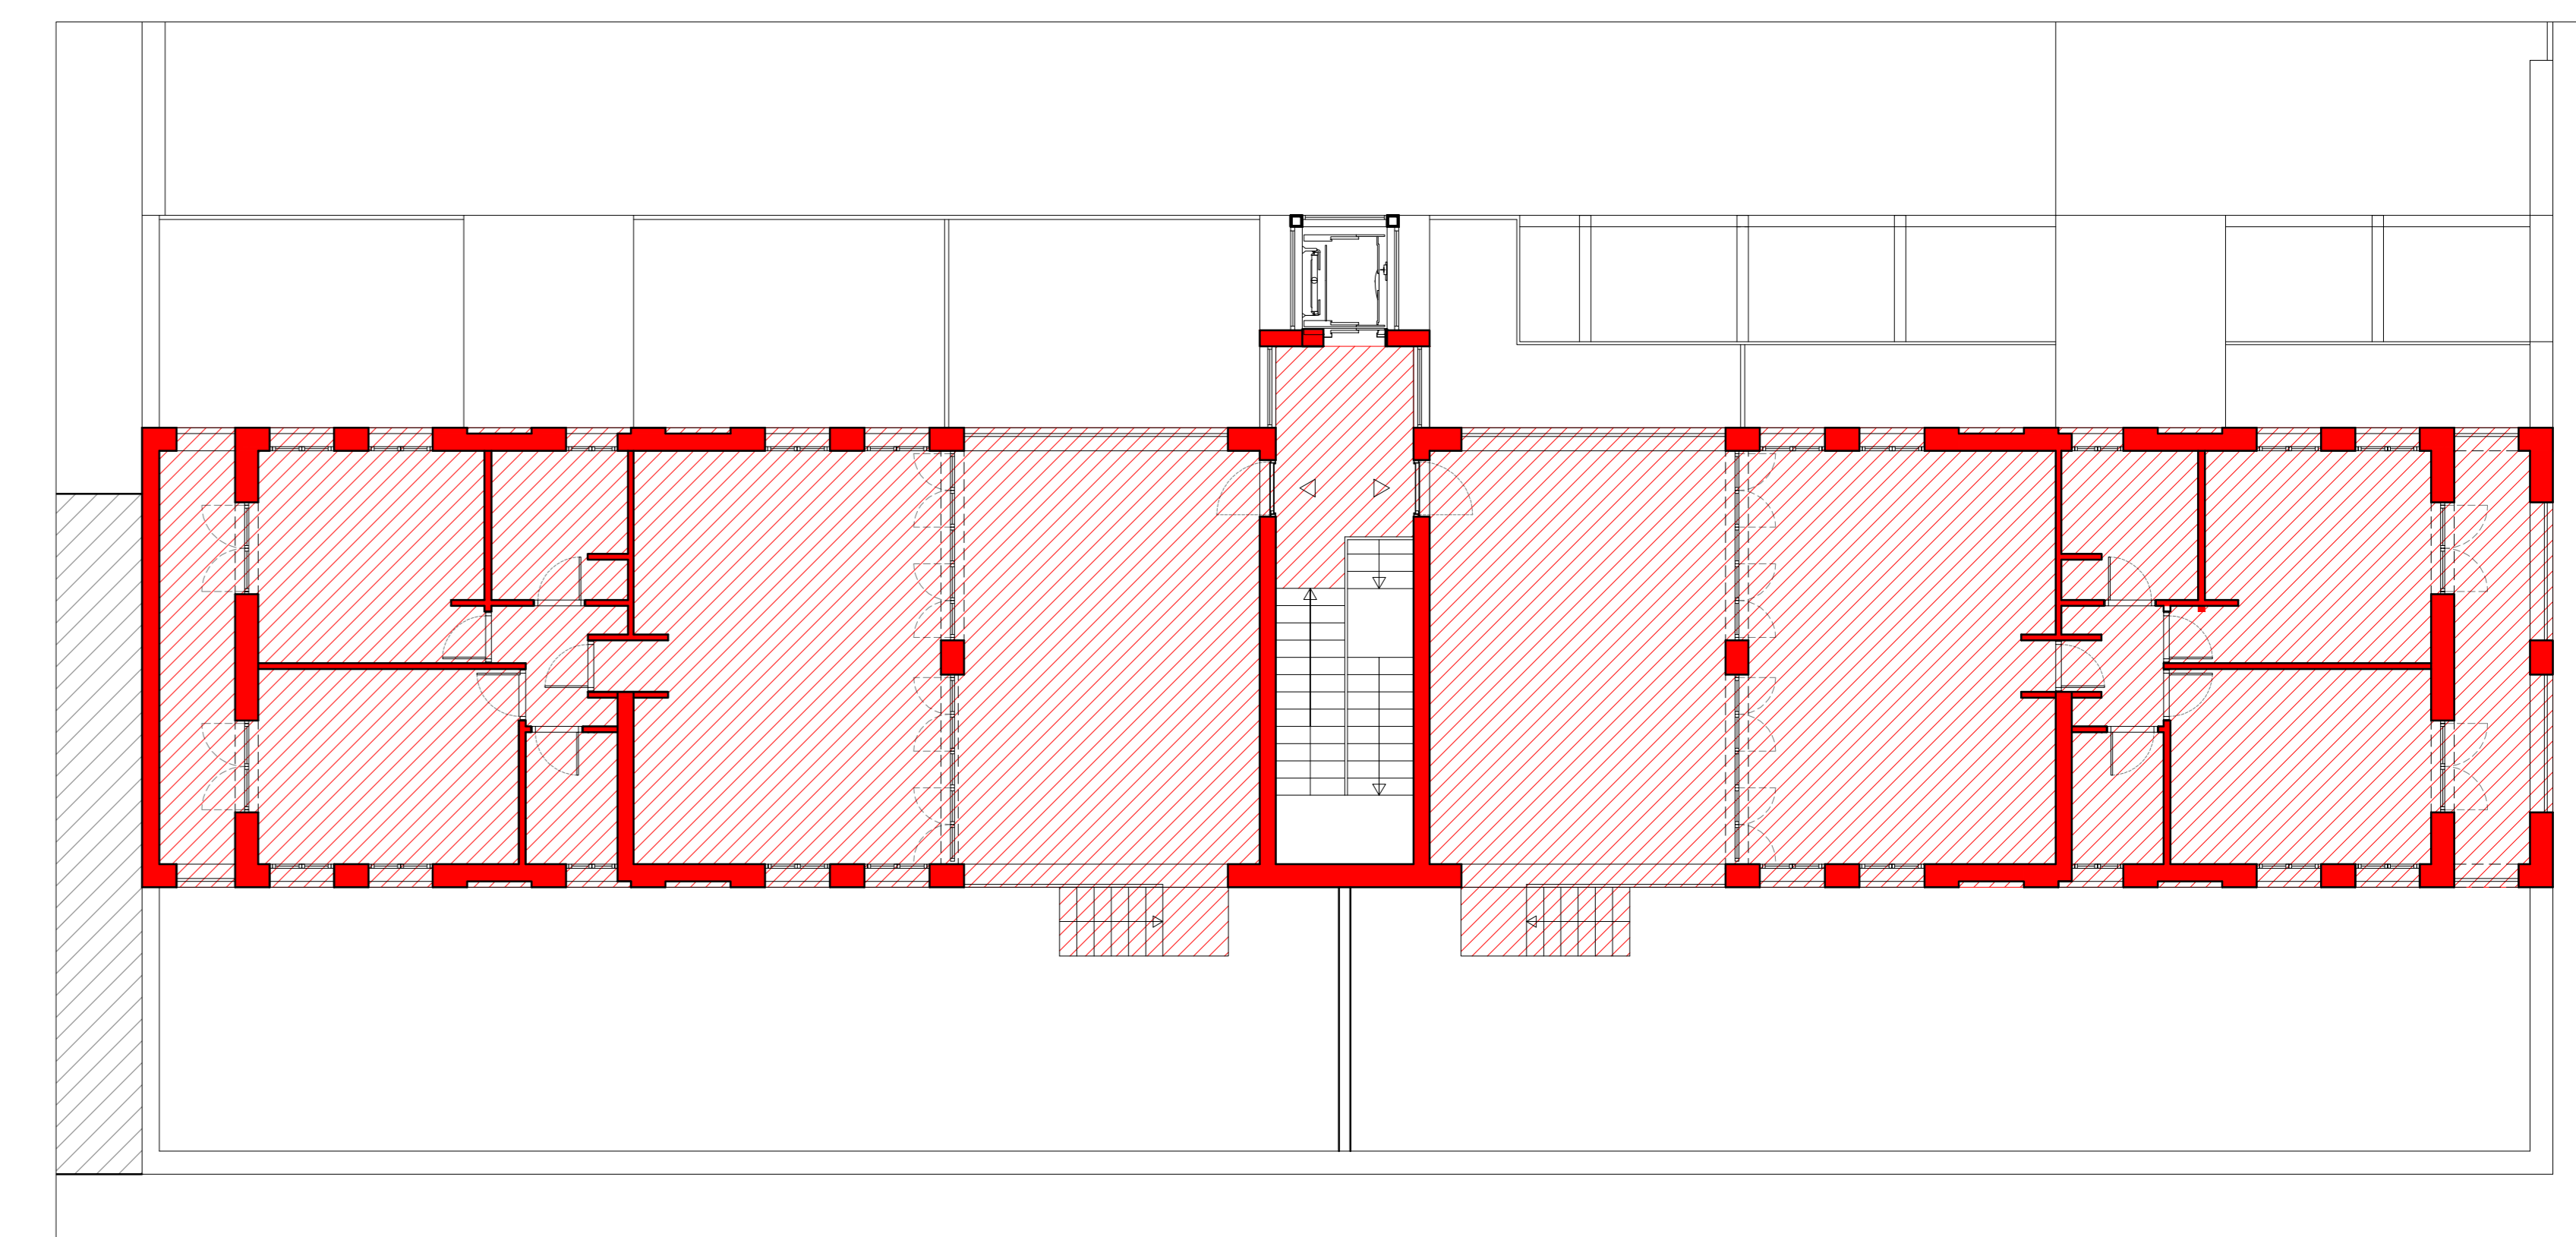

PIANTA PIANO TERZO (quota + 12.30)