




PROGETTO _ PIANTA PIANO TERRENO

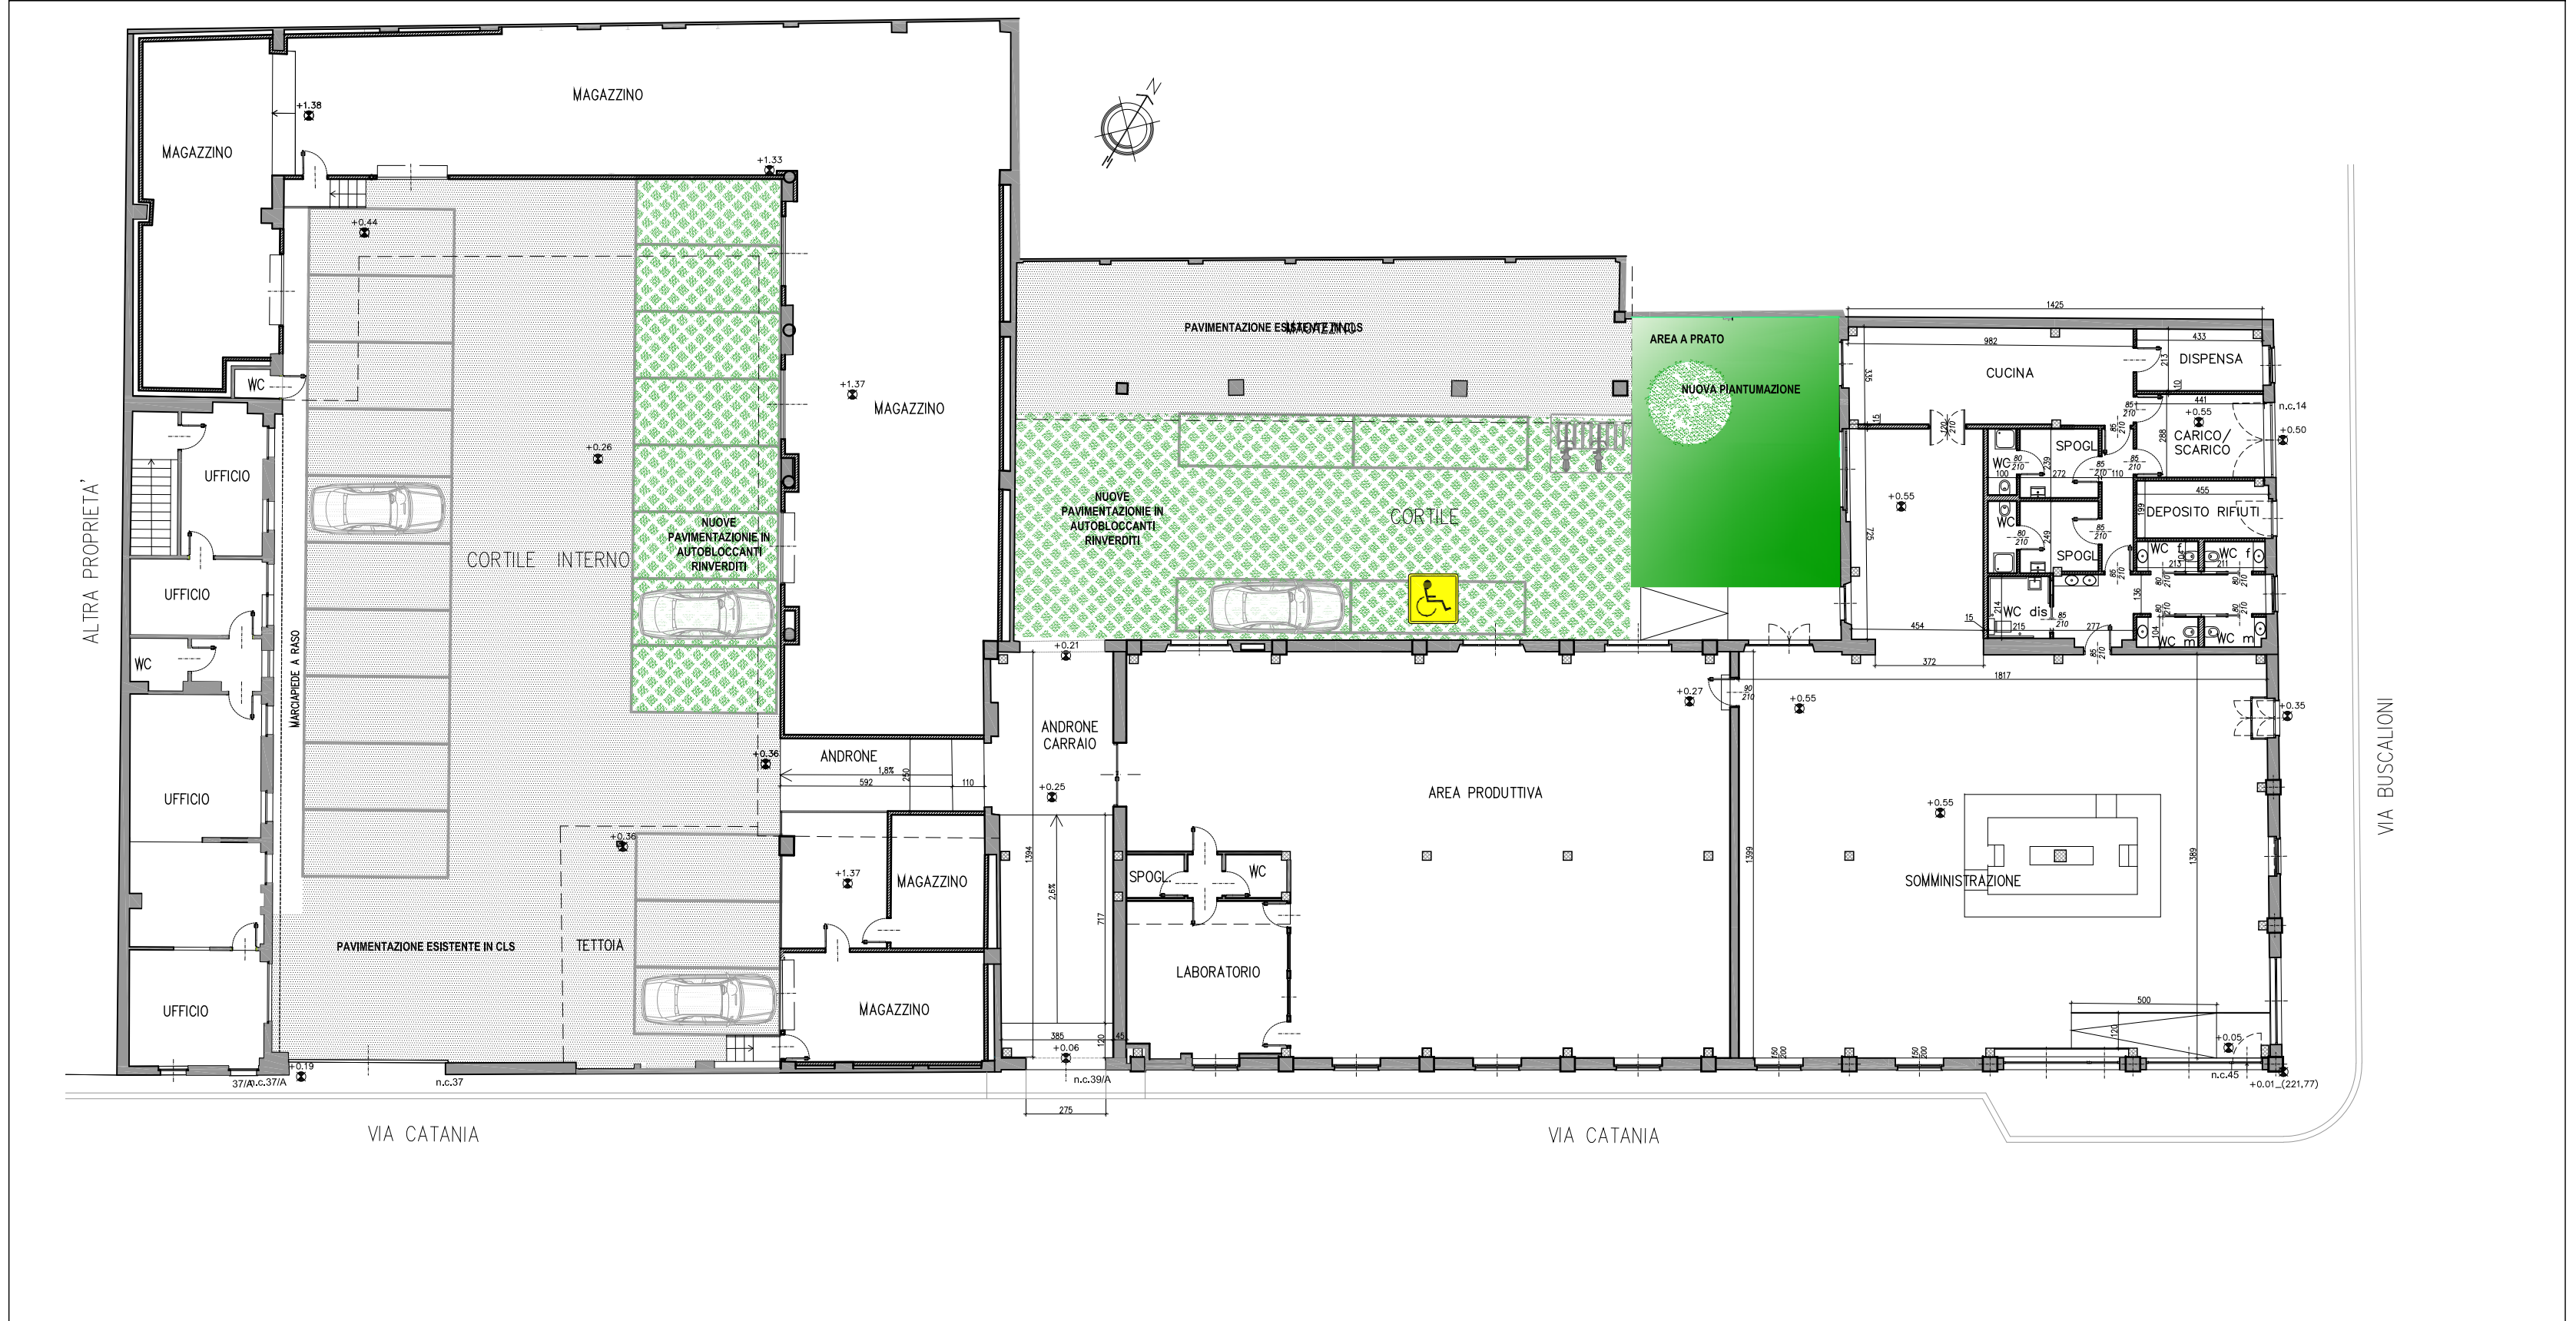


PROGETTO _ PIANTA COPERTURE

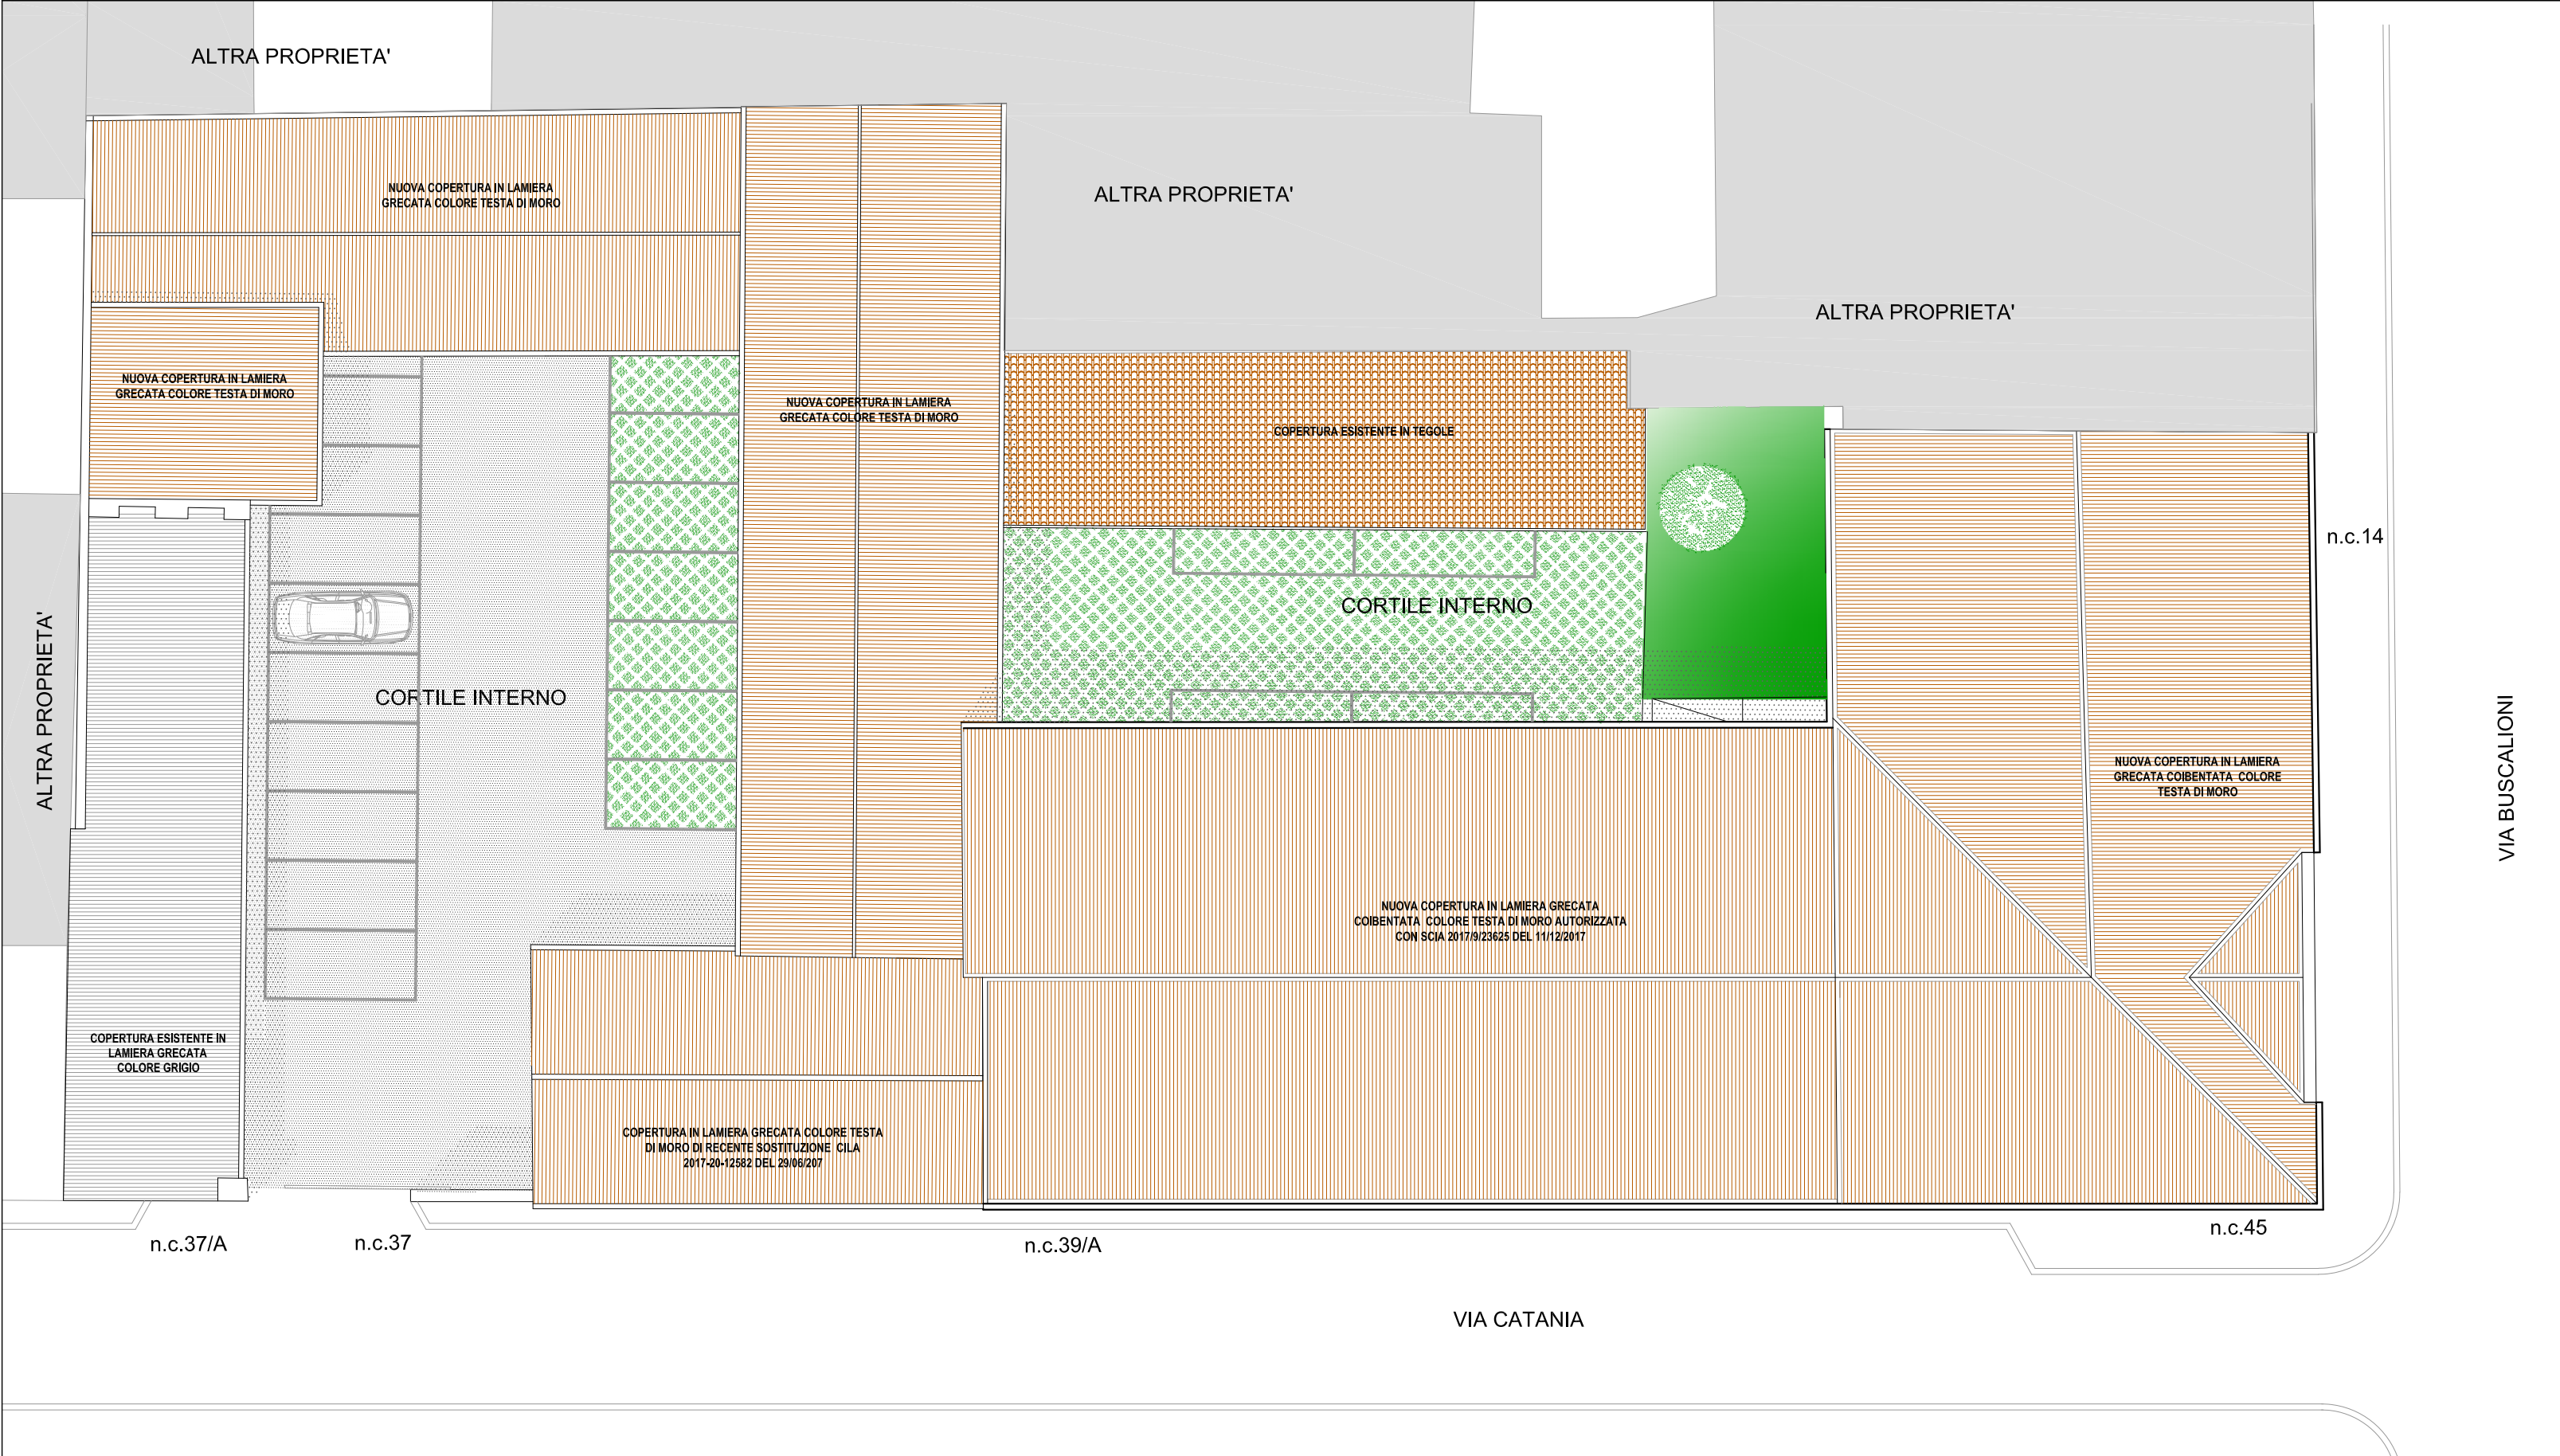


PROGETTO _ PROSPETTO EST - VIA BUSCALIONI

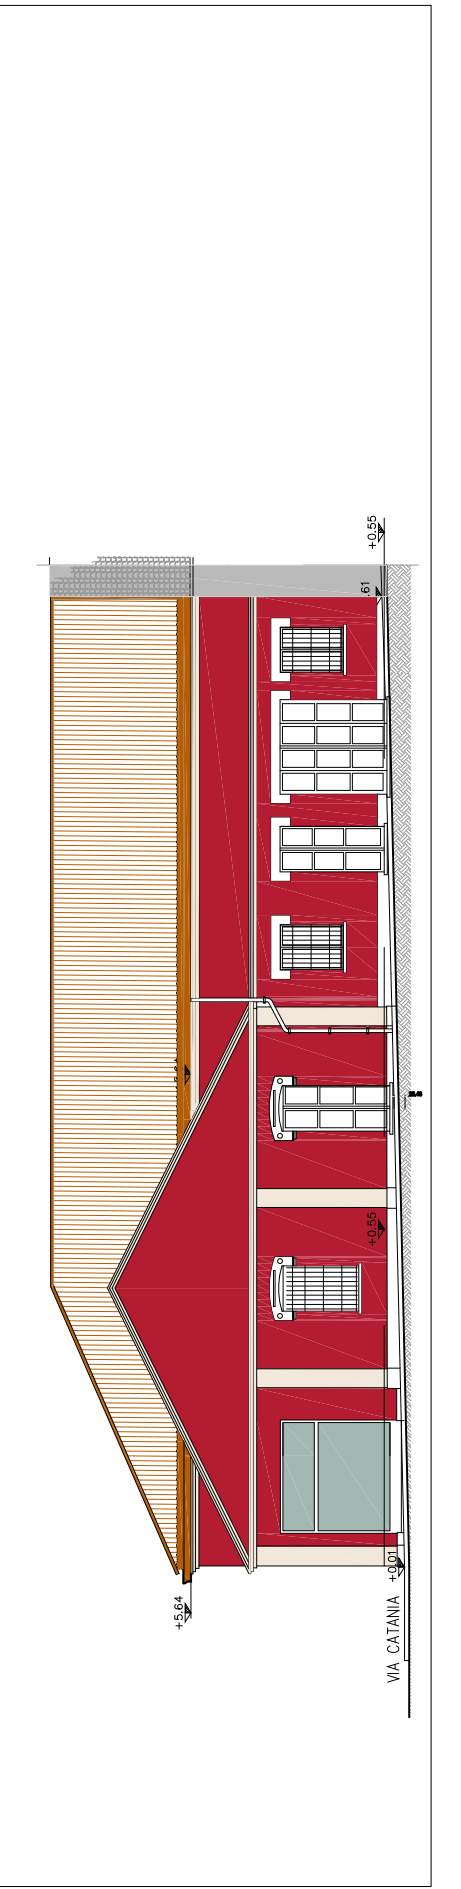

PROGETTO _ PROSPETTO SUD - VIA CATANIA

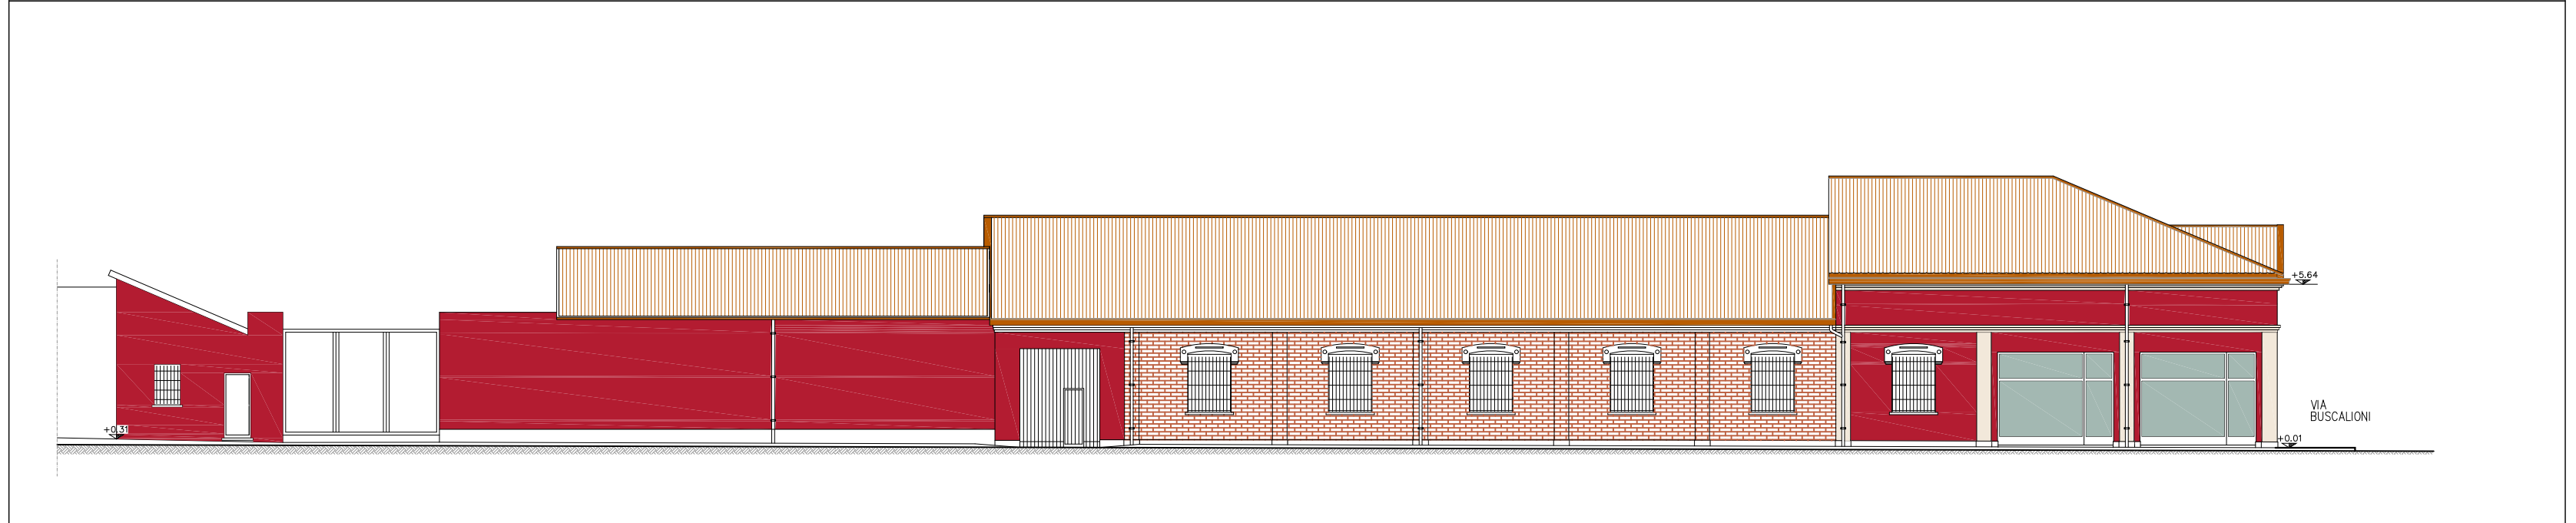

PROGETTO _ SEZIONE A-A

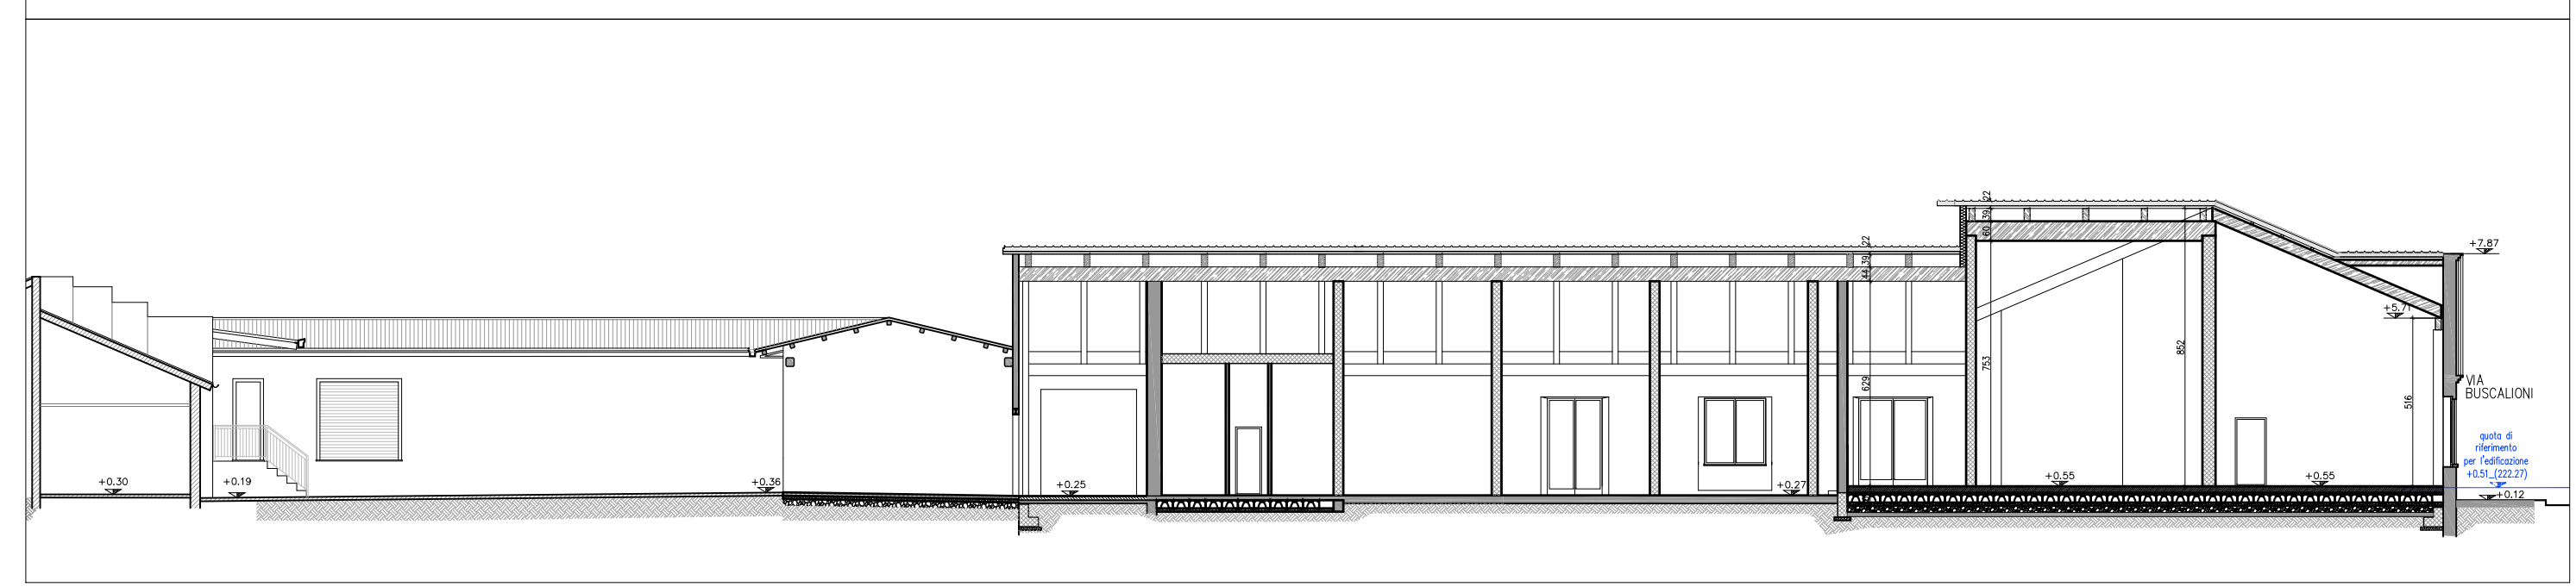

23/04/18	REV_001		
DATA	FILE	REVISIONE	APPROV.

CITTA' DI TORINO
via Catania, 39-45
via Buscalioni 14-16

**PERMESSO DI COSTRUIRE
IN DEROGA**
art. 14 D.P.R. n. 380/2001 e art.5 c.9-14 Legge 106/2011
IN VARIANTE ALLA S.C.I.A.
prot. 2017/9/23625

ELABORATO	PROGETTO GENERALE	TAVOLA A_07
DATA	20/03/2018	SCALA 1:200
FILE		

Flavio Modena
+ ASSOCIATI
PROGETTO:
arch. Flavio MODENA
arch. Romana GRANATA
Via San Quintino 18/c - 10121 - Torino
Tel: 011-5379047 Fax: 011-53790301 - Cell: 347-347-347
e-mail: design@modenassociati.it arch. Paola AGGRADI

PROPRIETA'
BRICARELLO Germana
strada dei Cunioli Alt 63 - Moncalieri
C.F.: BRGMN37H6SL219R

Questo elaborato è di proprietà dello studio Flavio Modena + Associati. Qualsiasi divulgazione e riproduzione anche parziale deve essere espressamente autorizzata.