

comune di torino  
via valprato 69  
intervento di restauro con cambio  
di destinazione d'uso



7

**P.D.C.**  
permesso di costruire in deroga  
ai sensi dell'art. 5 della L. 106/2011

**TITOLO:**  
PIANTE DI PROGETTO:  
PIANI TERRA E PRIMO

scala 1:100  
marzo 2017

proprietà  
S.G.S. S.R.L.  
P.I. 10156790015

progettista:




massimo raschiatore architetto  
via sant'anselmo 9 - 10125 torino  
www.massimoraschiatore.it

LEGENDA:

AREAIZIONE FORZATA



PIANTA PIANO TERRA

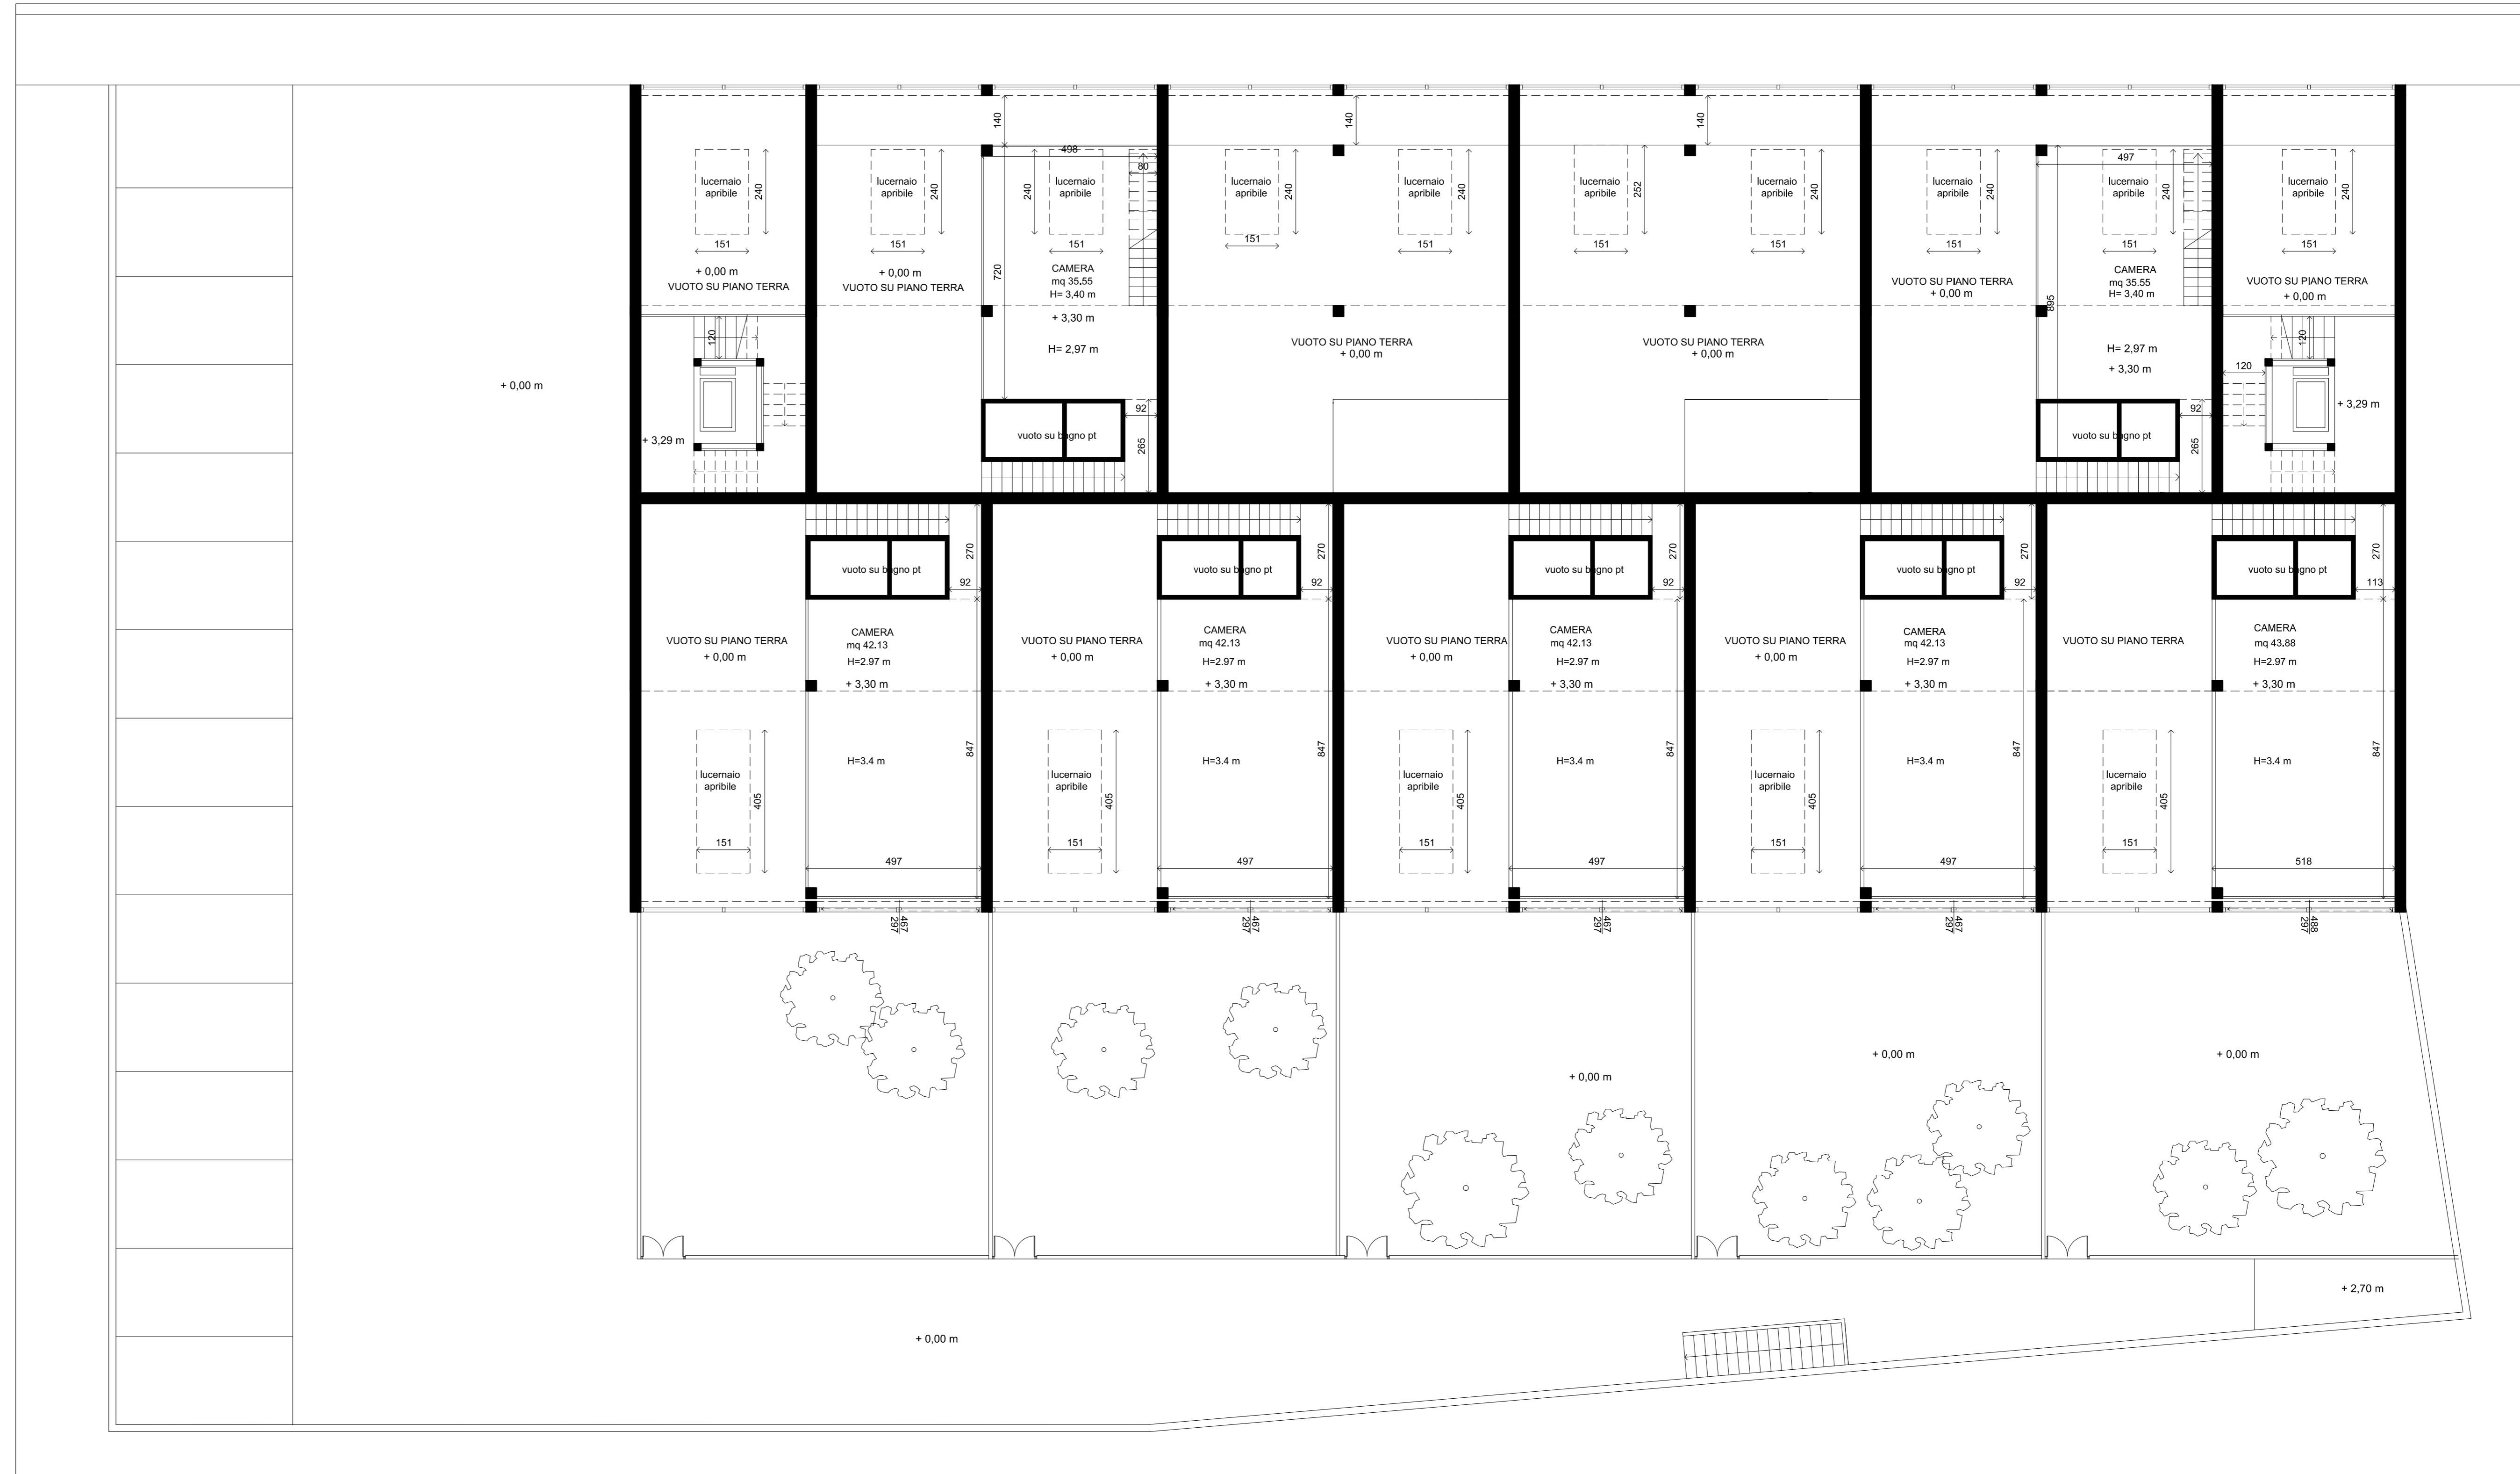

PIANTA PIANO PRIMO