

comune di torino
via valprato 69

intervento di restauro con cambio
di destinazione d'uso

P.D.C.

permesso di costruire in deroga
ai sensi dell'art. 5 della L. 106/2011

TITOLO:

COMPARAZIONE TRA STATO DI
FATTO E PROGETTO:
PIANTE PIANI TERRA E PRIMO

scala 1:100
marzo 2017

proprietà
S.G.S. S.R.L.
P.I. 10156790015

progettista:


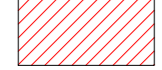

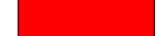
MRA
studio


massimo raschiatore architetto
via sant'andrea 5 - 10125 torino
www.massimoraschiatore.it




10

LEGENDA:

-  DEMOLIZIONE SOLETTA ESISTENTE
-  COSTRUZIONE NUOVA SOLETTA
-  DEMOLIZIONI
-  NUOVE COSTRUZIONI

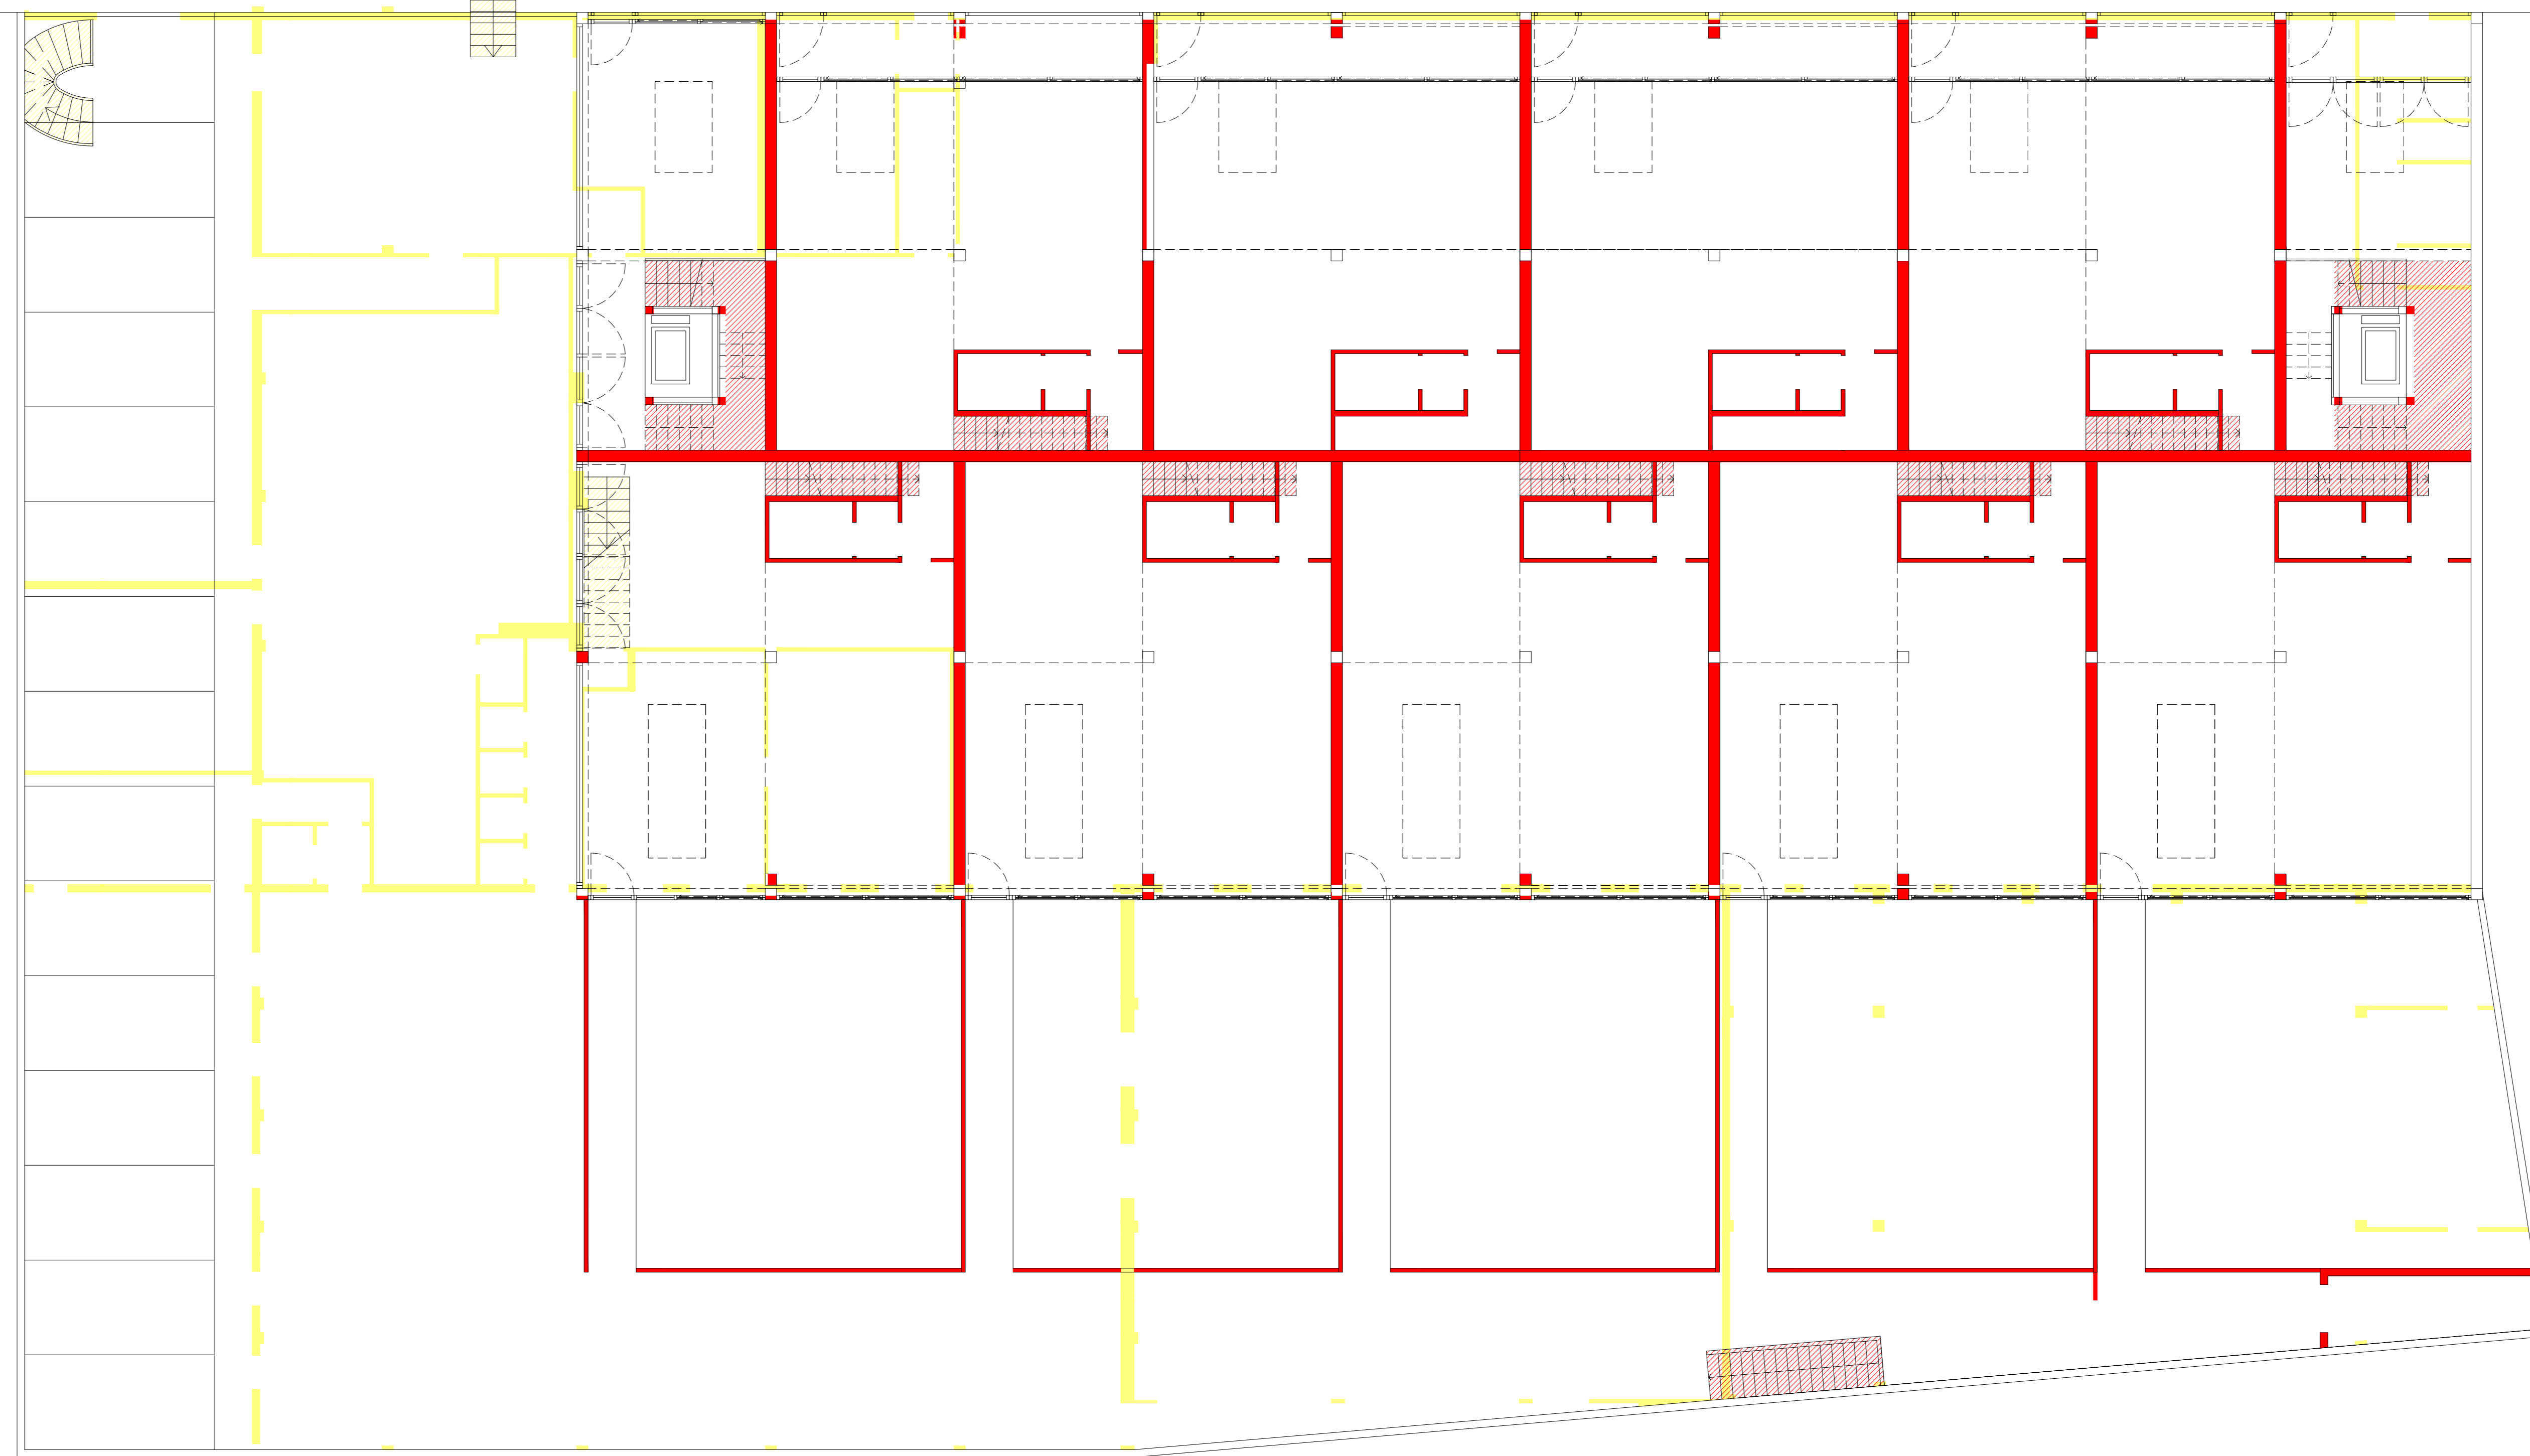

PIANTA PIANO TERRA

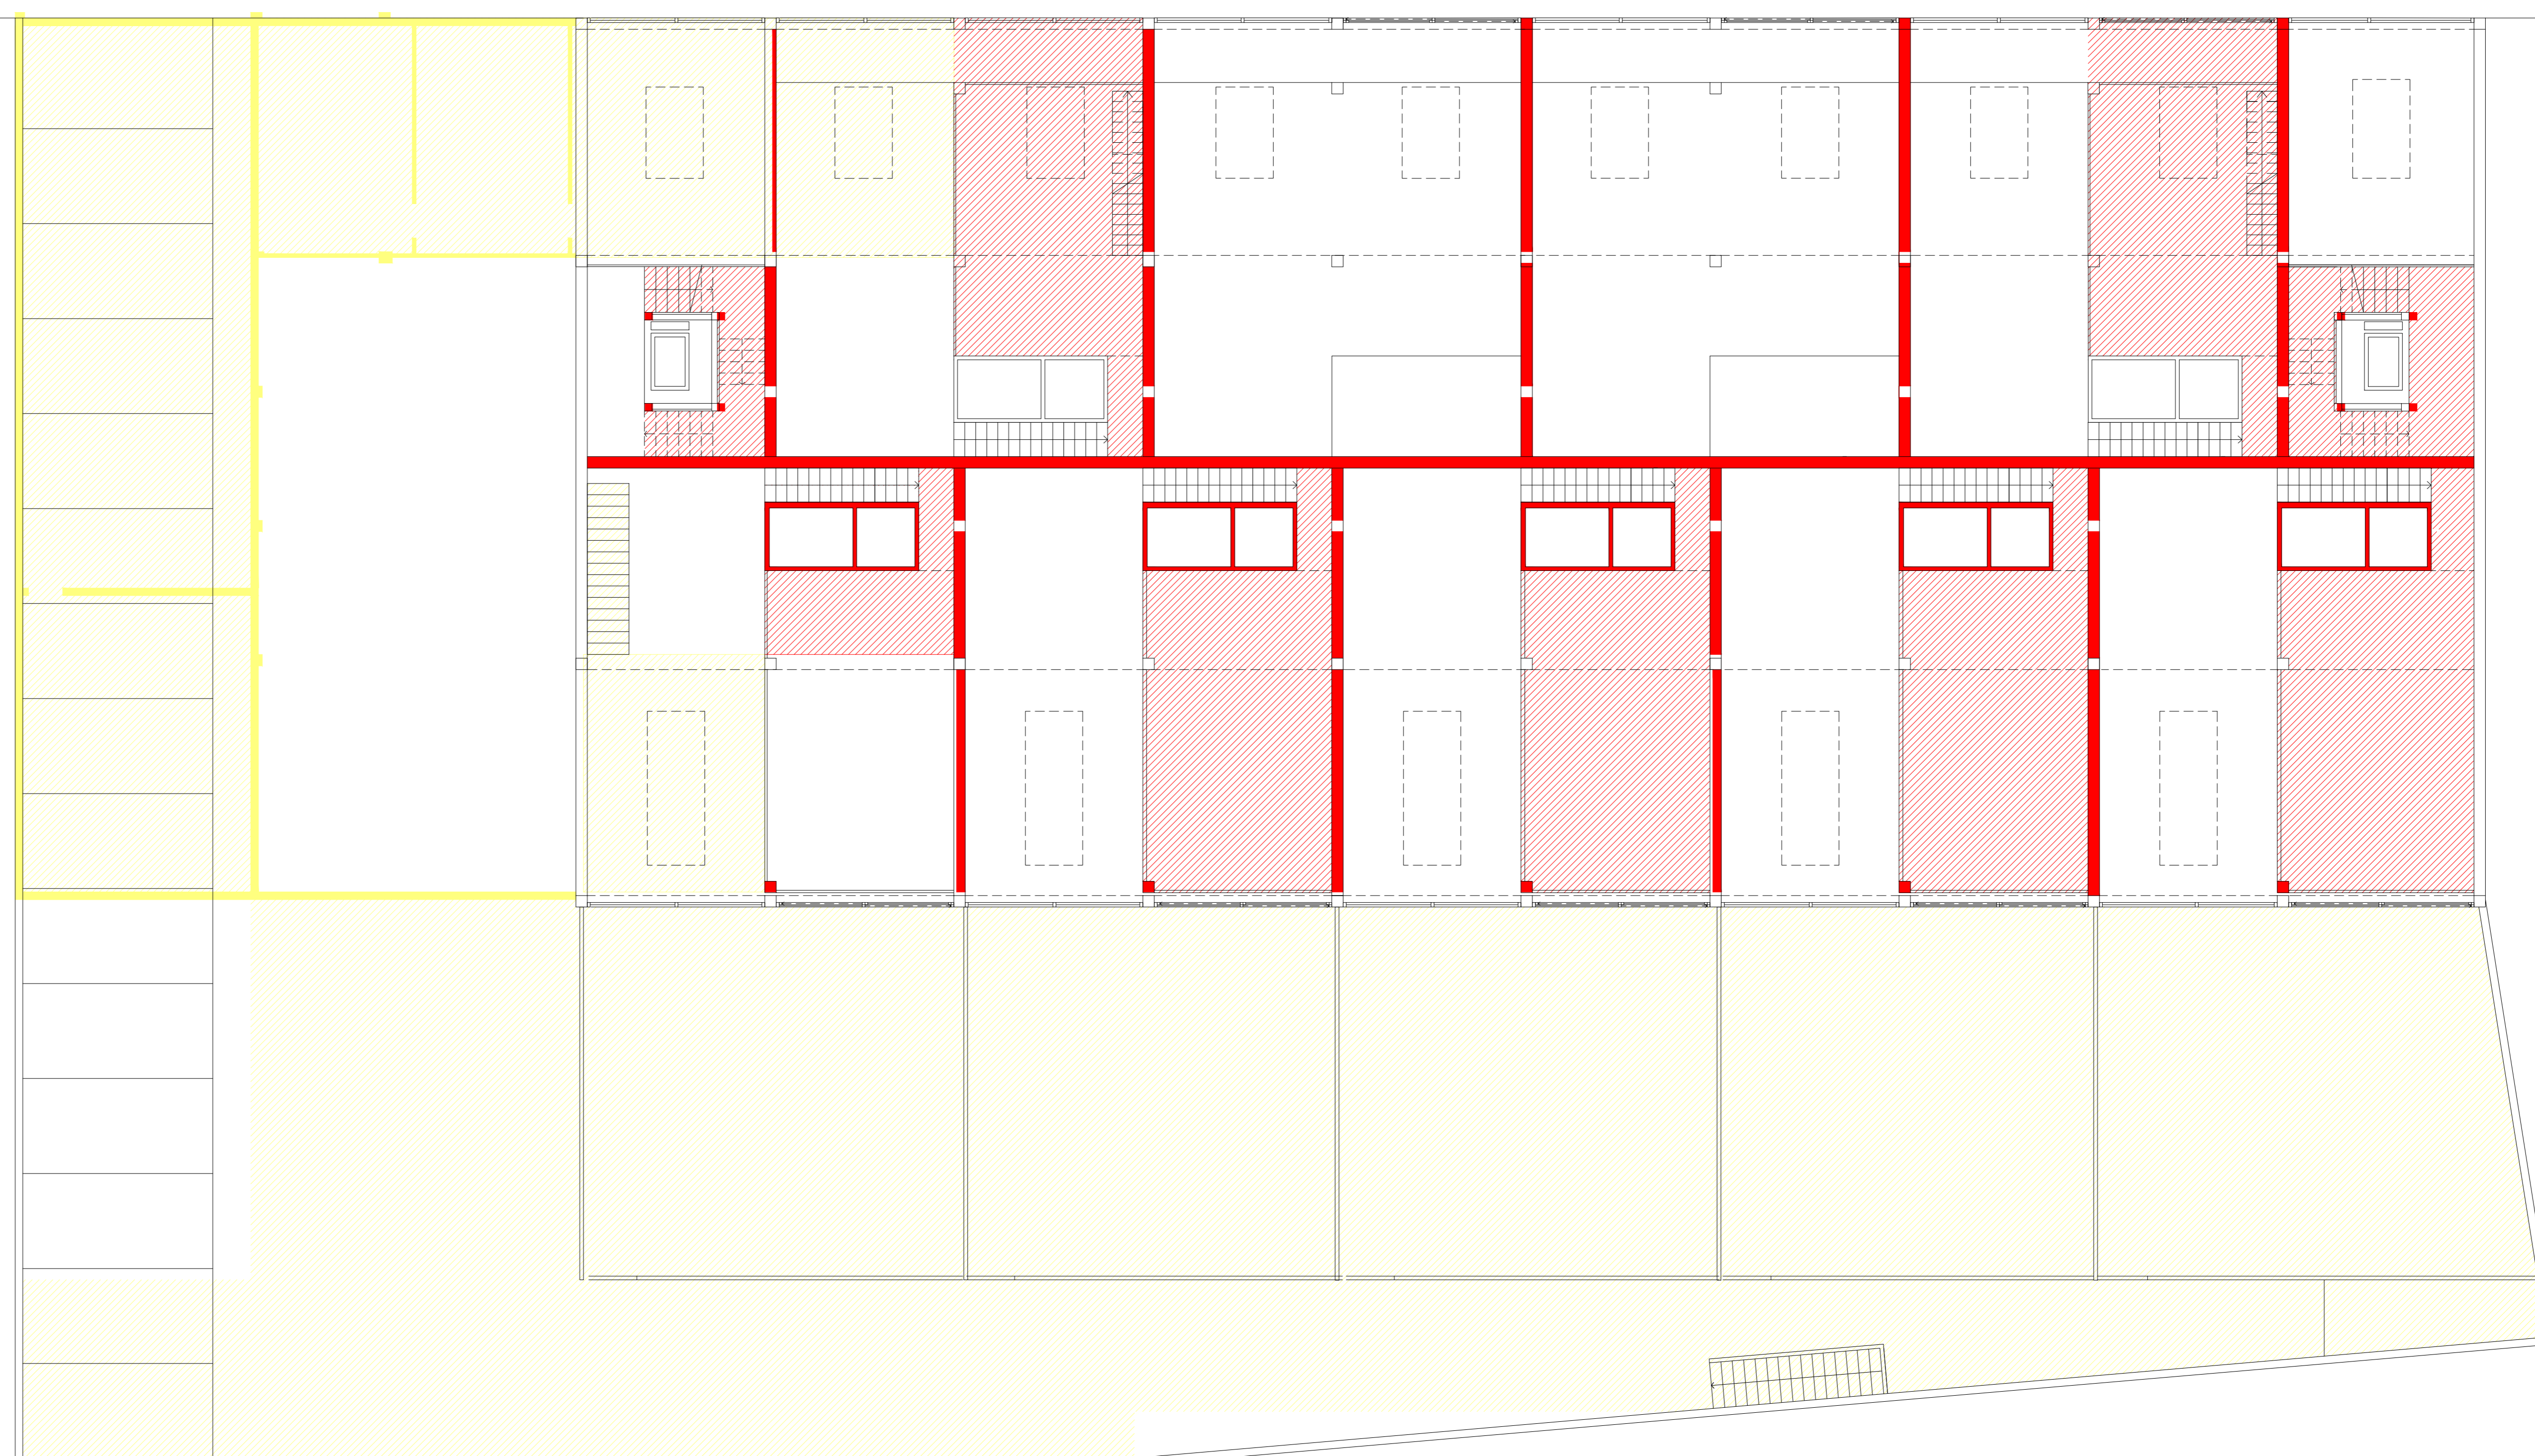

PIANTA PIANO PRIMO