



Richiedente
CARRERA S.R.L.
Via Fratelli Garrone, 10 - 10144 TORINO (TO)
I.C. 02433910110 - 011021207
E: info@carreraterrae.it

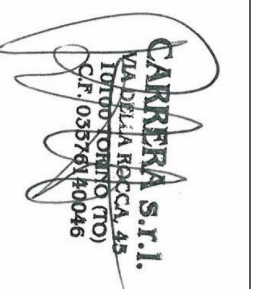

Progetto architettonico
Arch. Massimo Bazzani
Via Fratelli Garrone, 10 - 10144 TORINO (TO)
I.C. 02433910110 - 011021207
E: info@carreraterrae.it

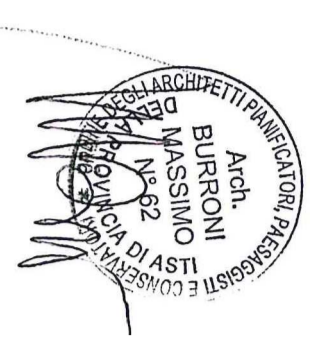

CITTA' DI TORINO

PERMESSO DI COSTRUIRE
per la realizzazione di una media struttura di
vendita sifa in Torino, Via Fratelli Garrone
orig. Via Somalia

TAV. 2A

TAVOLA SOSTITUTIVA
STATO DI FATTO


PIANTA PIANO TERRA, PRIMO E PROSPETTI

scelta - Luglio 2019


STATO DI FATTO - ESTRATTO CARTA TECNICA SCALA 1:1000



STATO DI FATTO - VIA FRATELLI GARRONE 39/100 SCALA 1:500

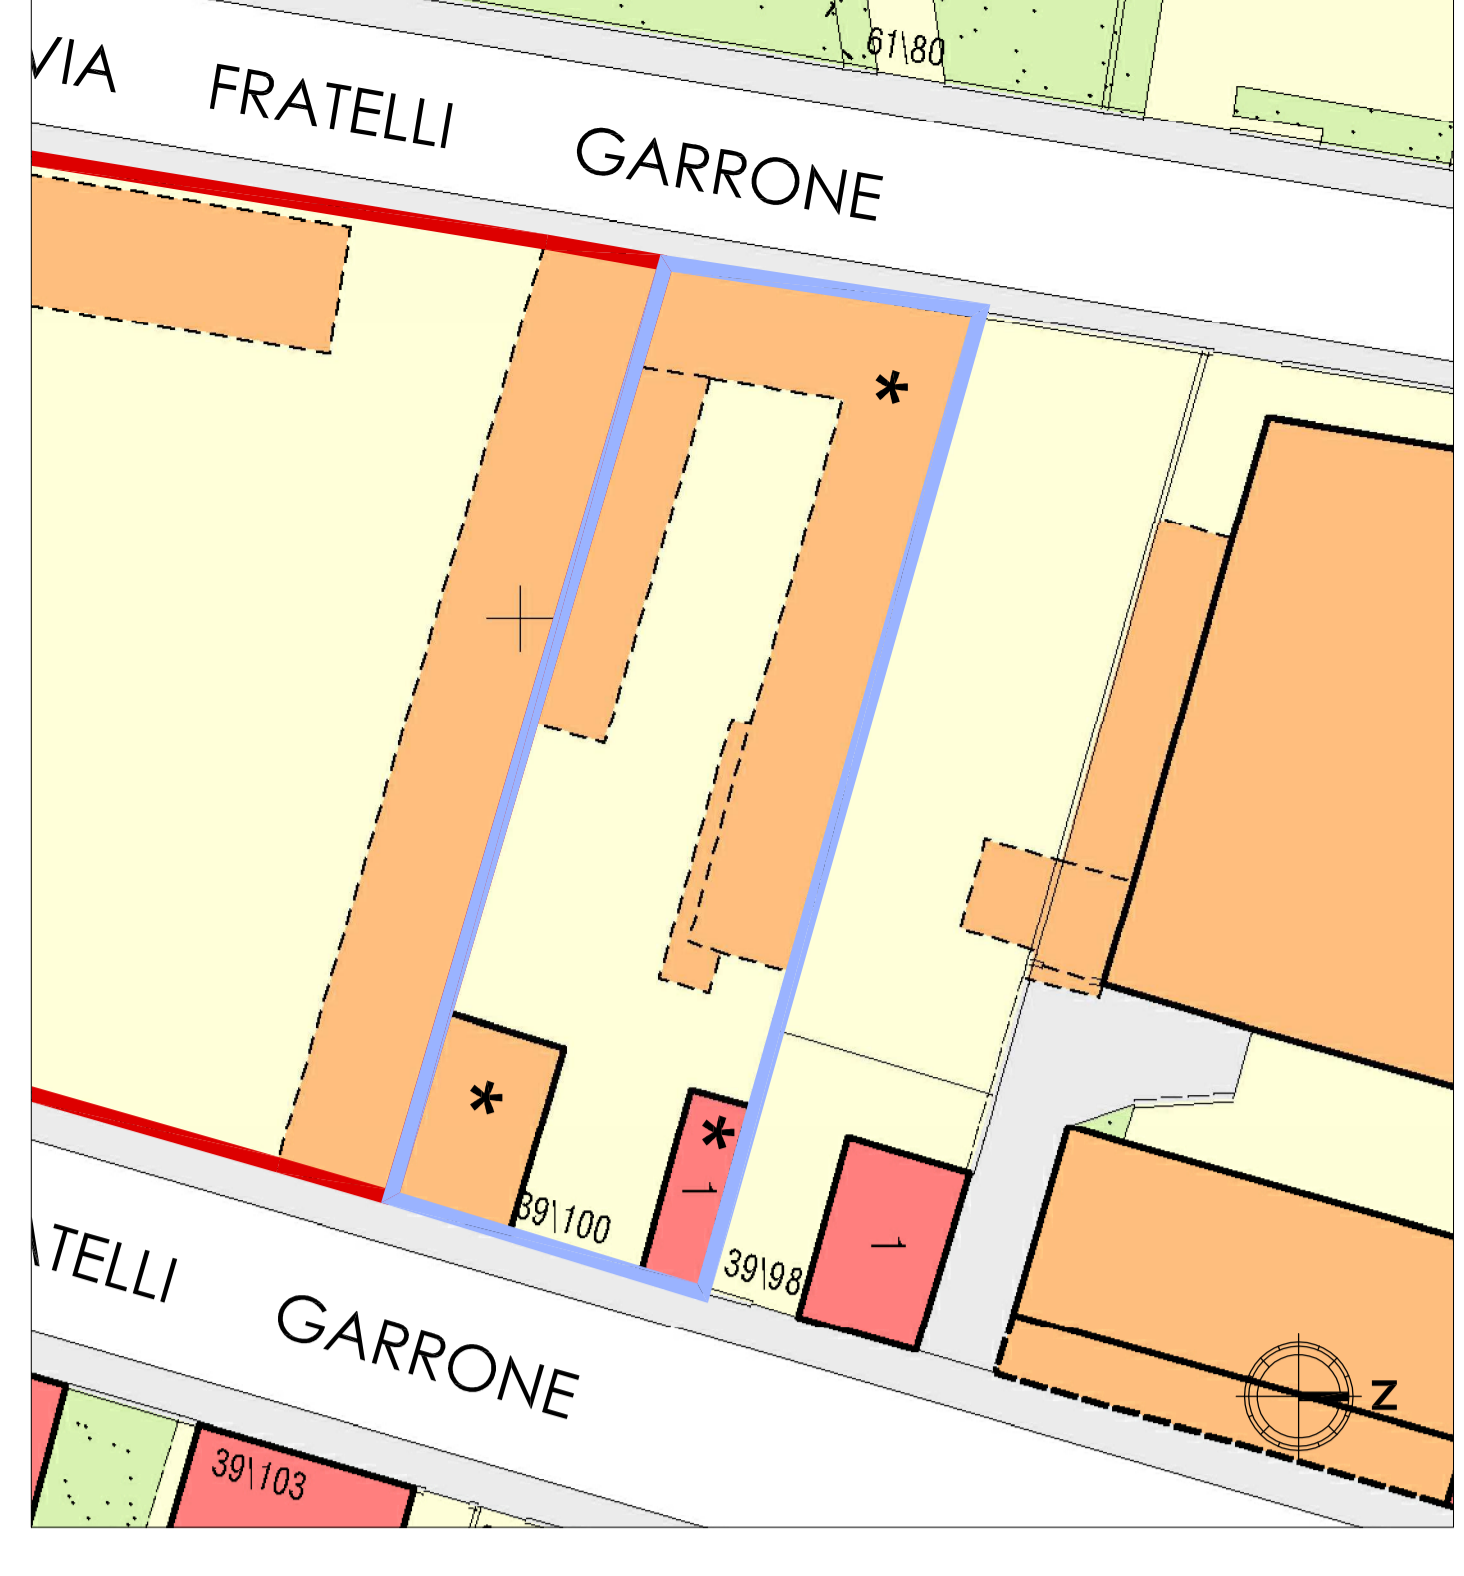


* EDIFICI CON LEGITTIMITA' EDILIZIA


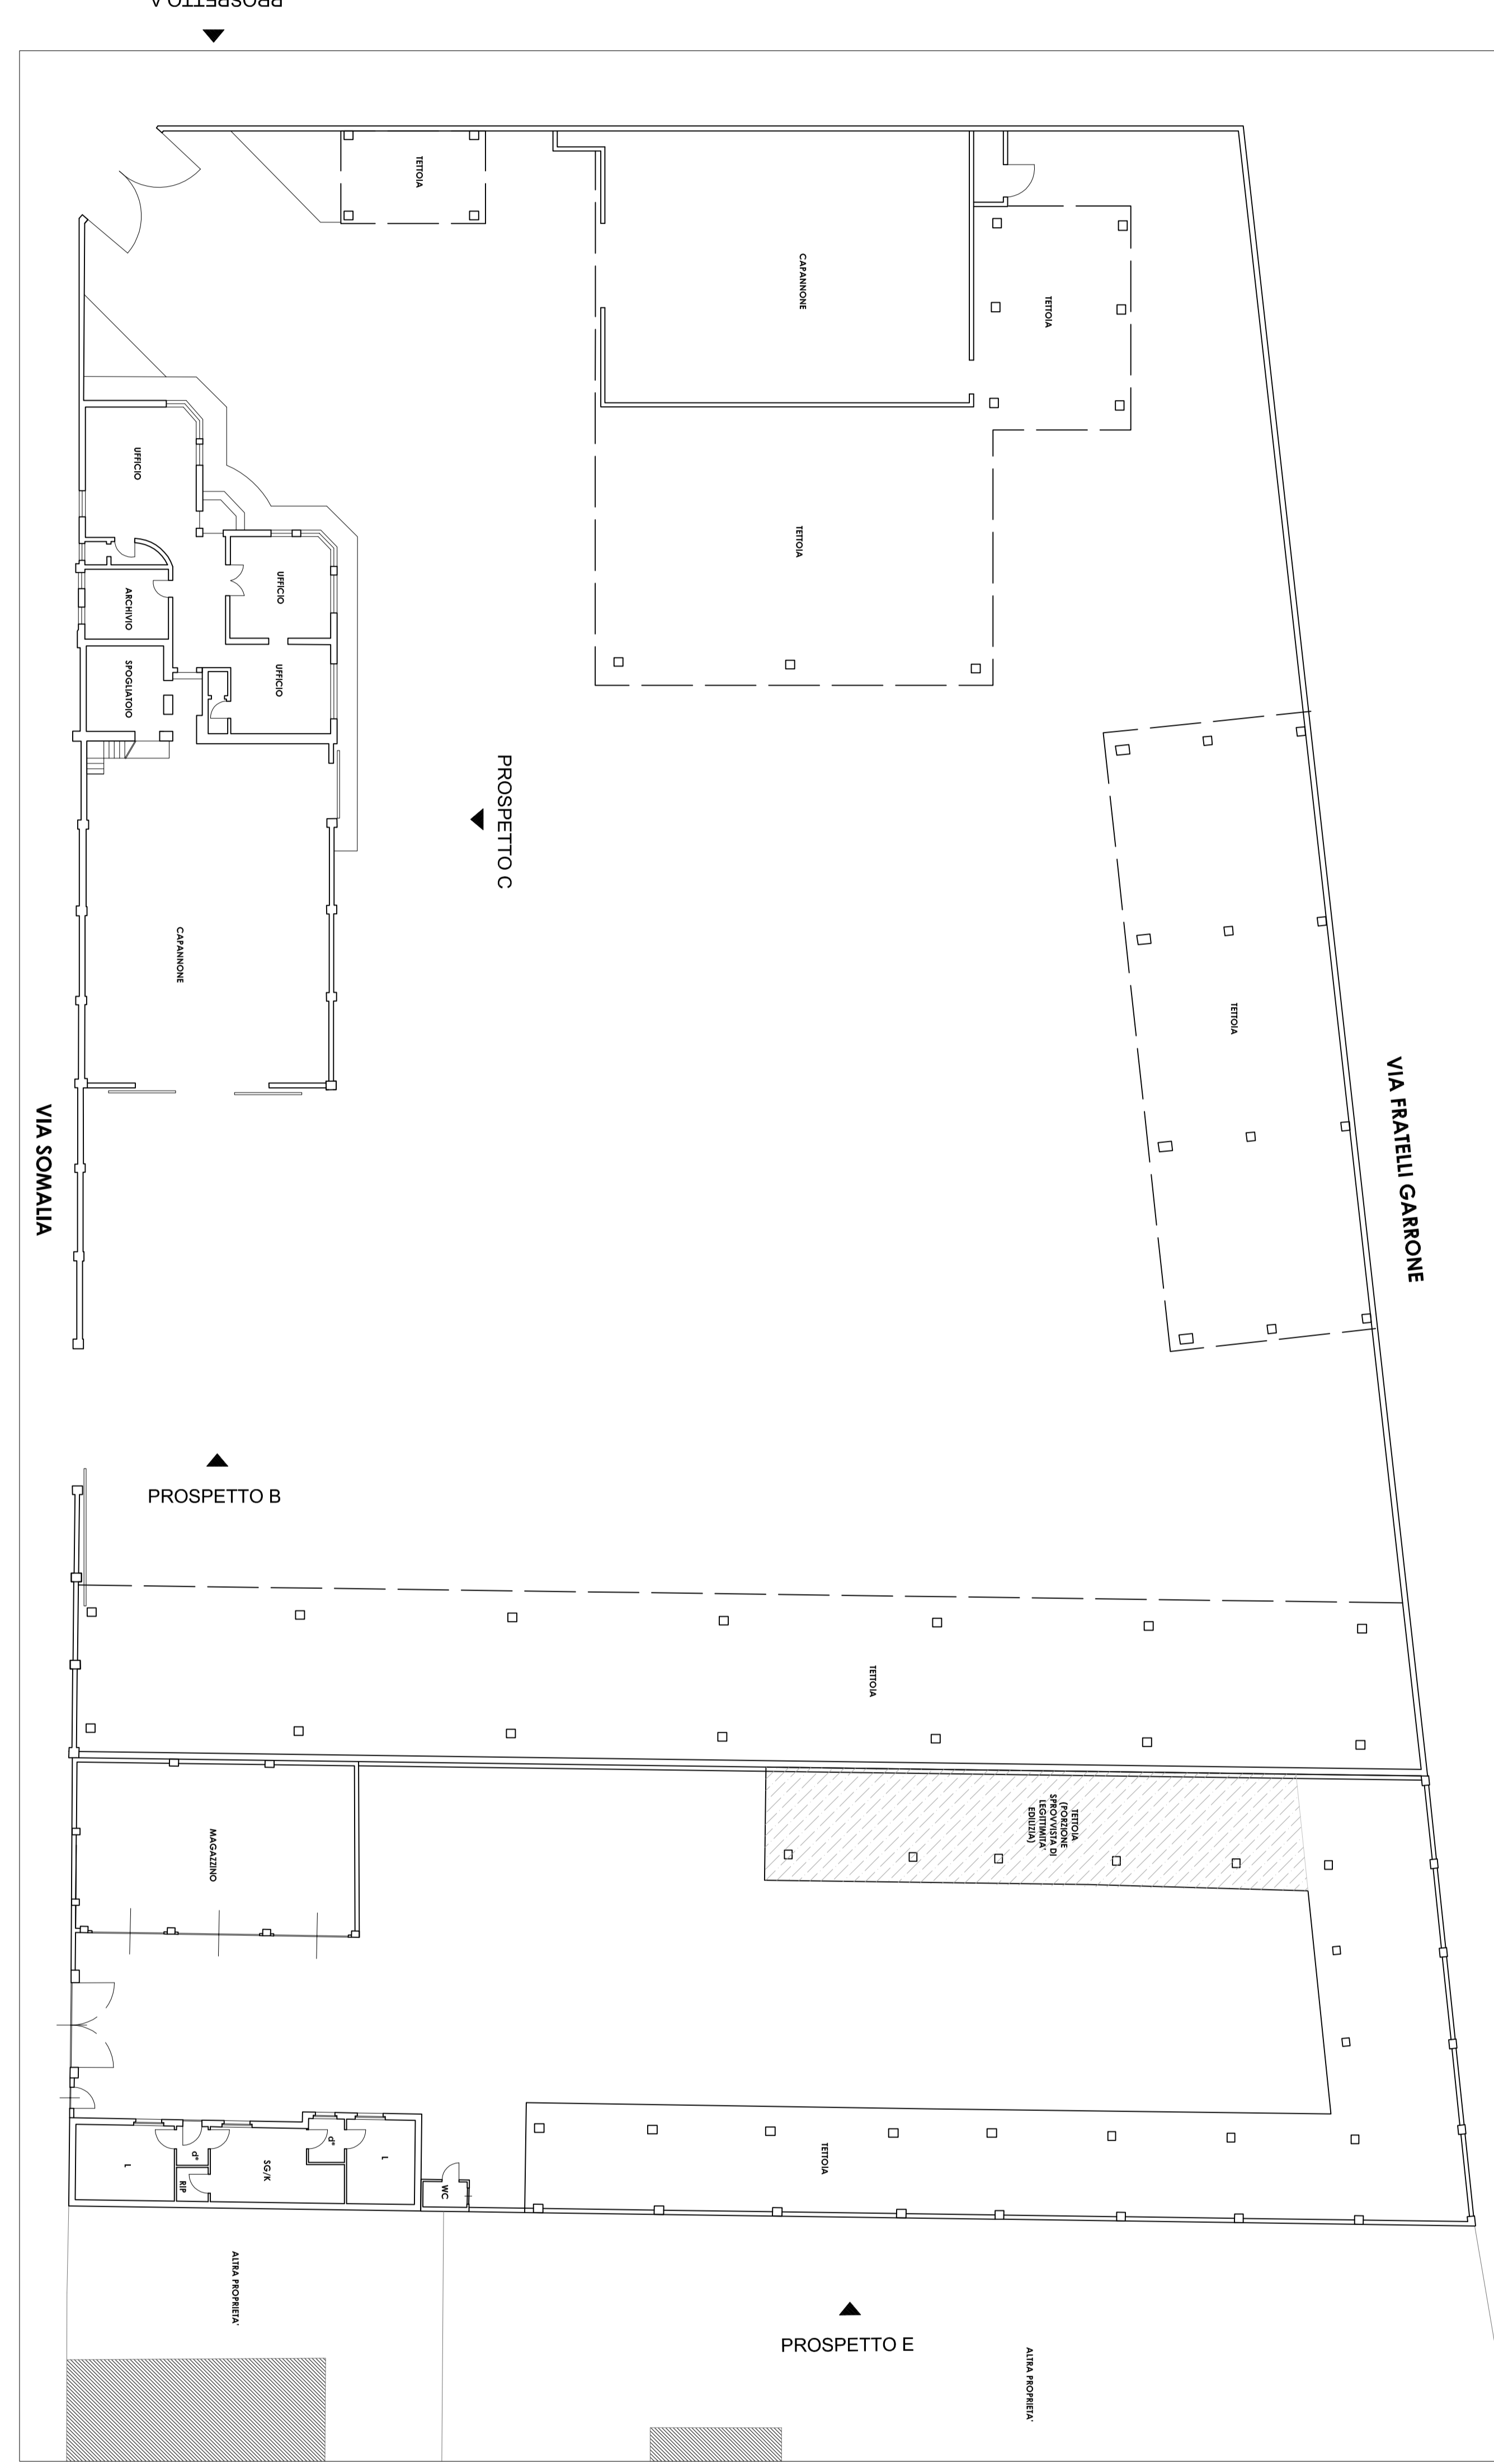


STATO DI FATTO - PIANO TERRA 1:200

■ PORZIONE DI FABBRICATO SPROVISTA DI LEGITTIMITA' EDILIZIA

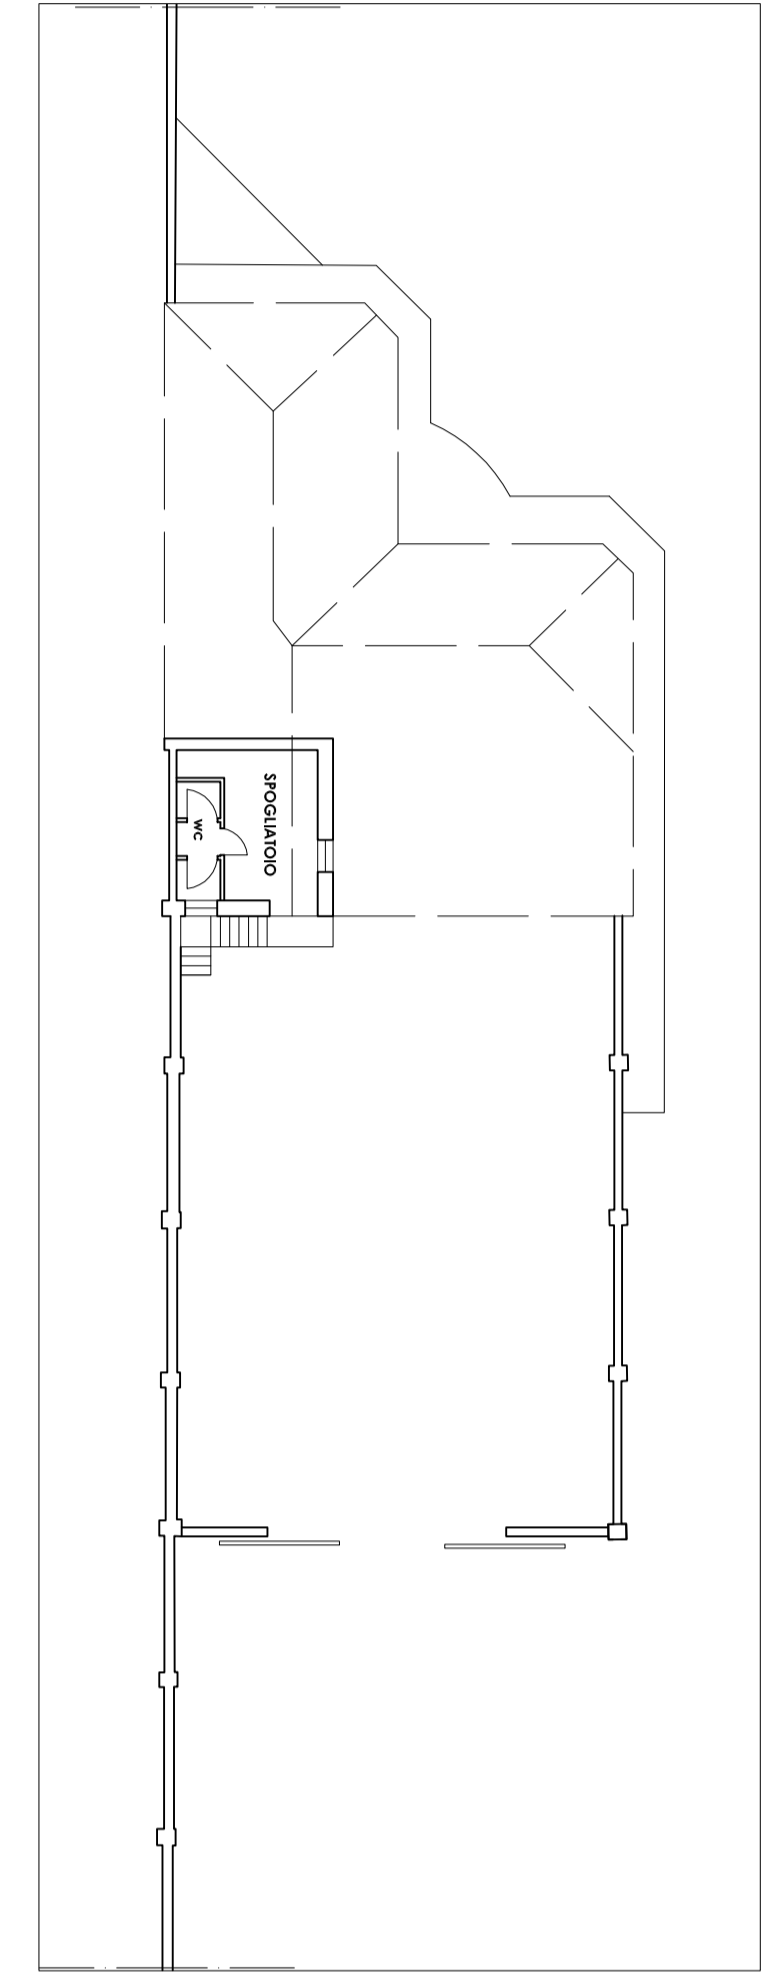

STATO DI FATTO - PIANO PRIMO 1:200

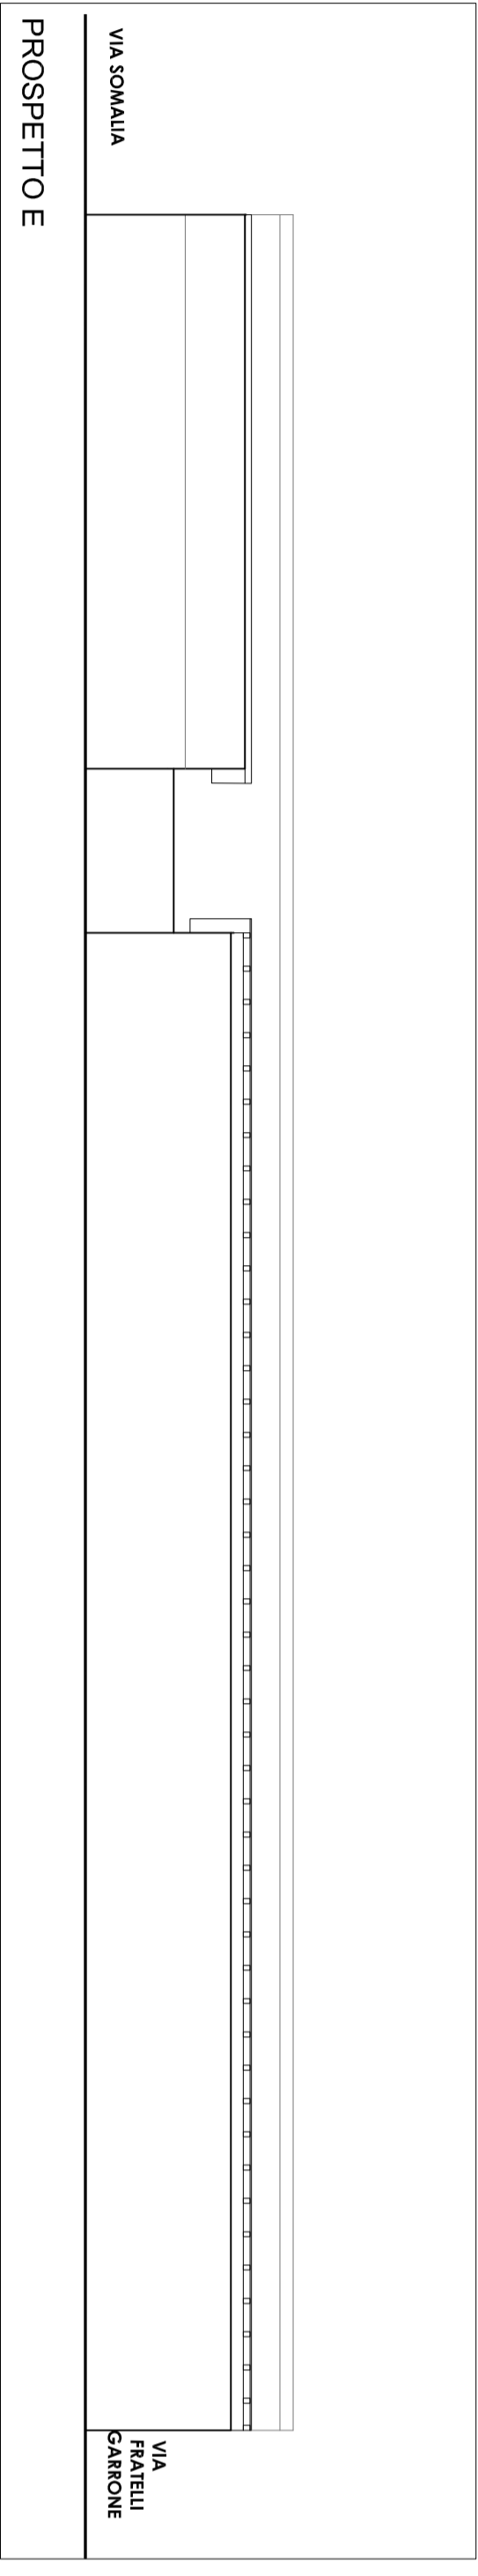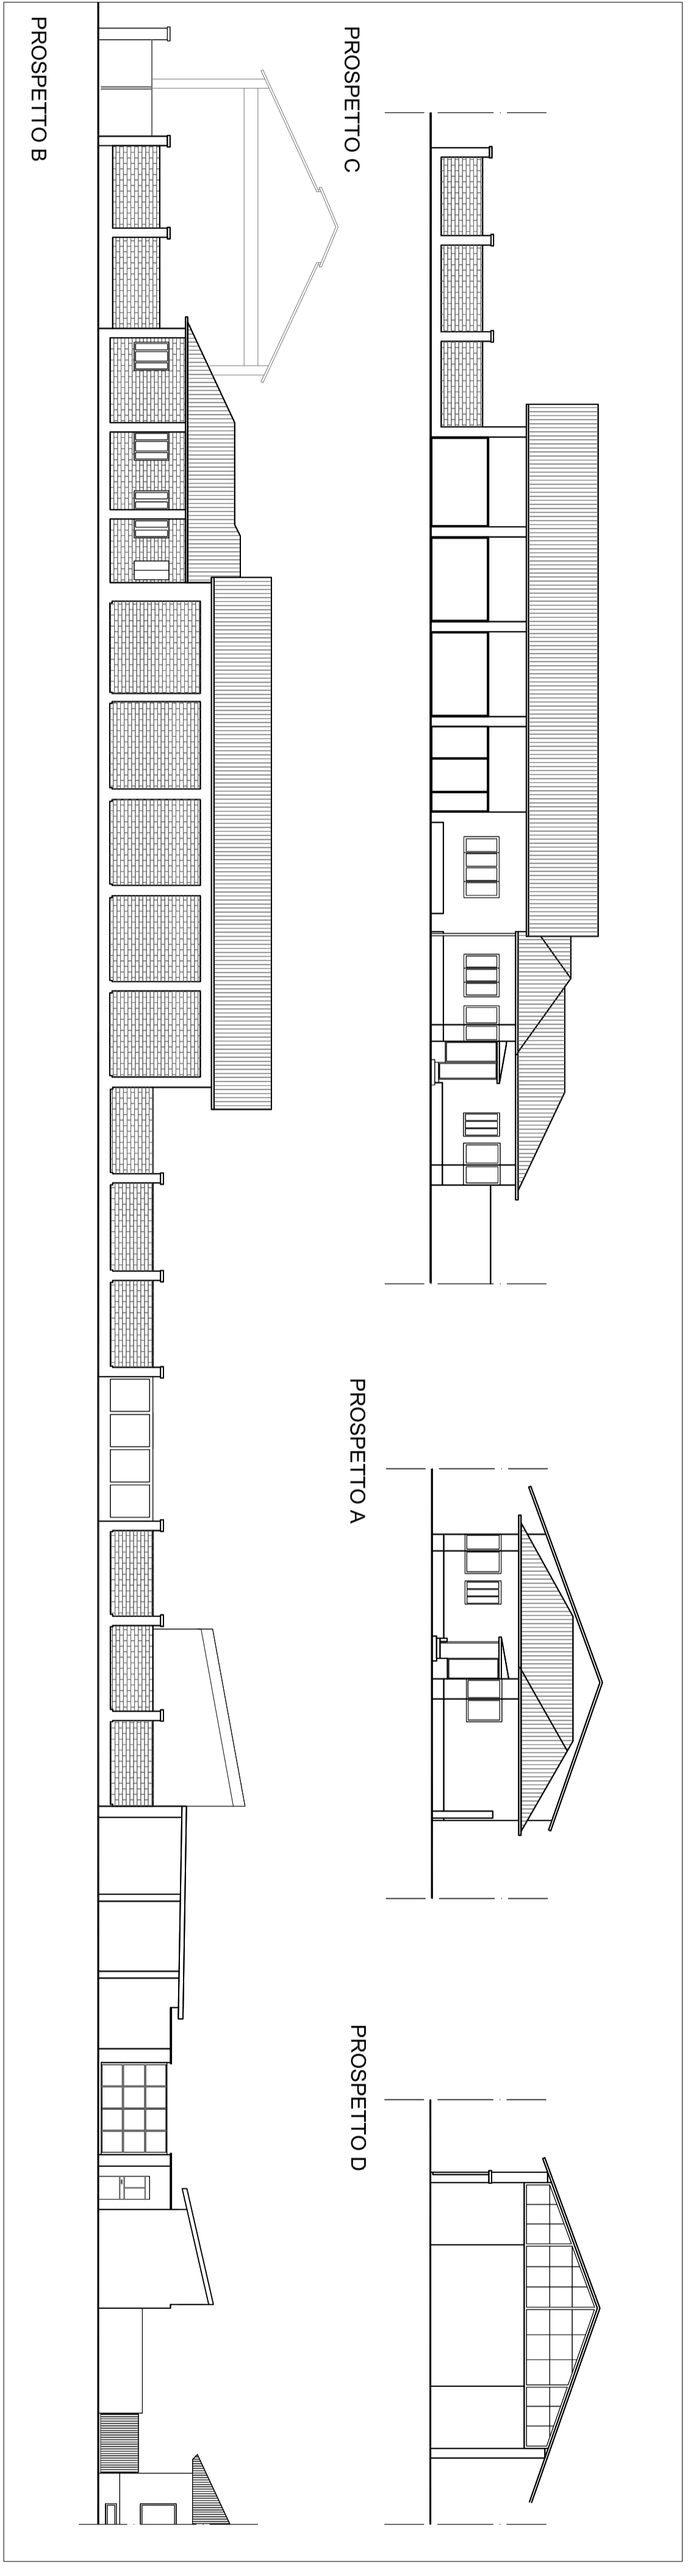

PROSPETTI - 1:200