


CITTA' DI TORINO

PRINCIPE EUGENIO 18

EX ISTITUTO BUON PASTORE

NUOVA SEDE COGEFA S.p.A.

INTERVENTO DI RESTAURO, RISANAMENTO CONSERVATIVO, E RISTRUTTURAZIONE CON CAMBIO DI DESTINAZIONE D'USO AI SENSI DELLA L. 106/2011 PER LA REALIZZAZIONE DEGLI UFFICI DI COGEFA S.P.A.

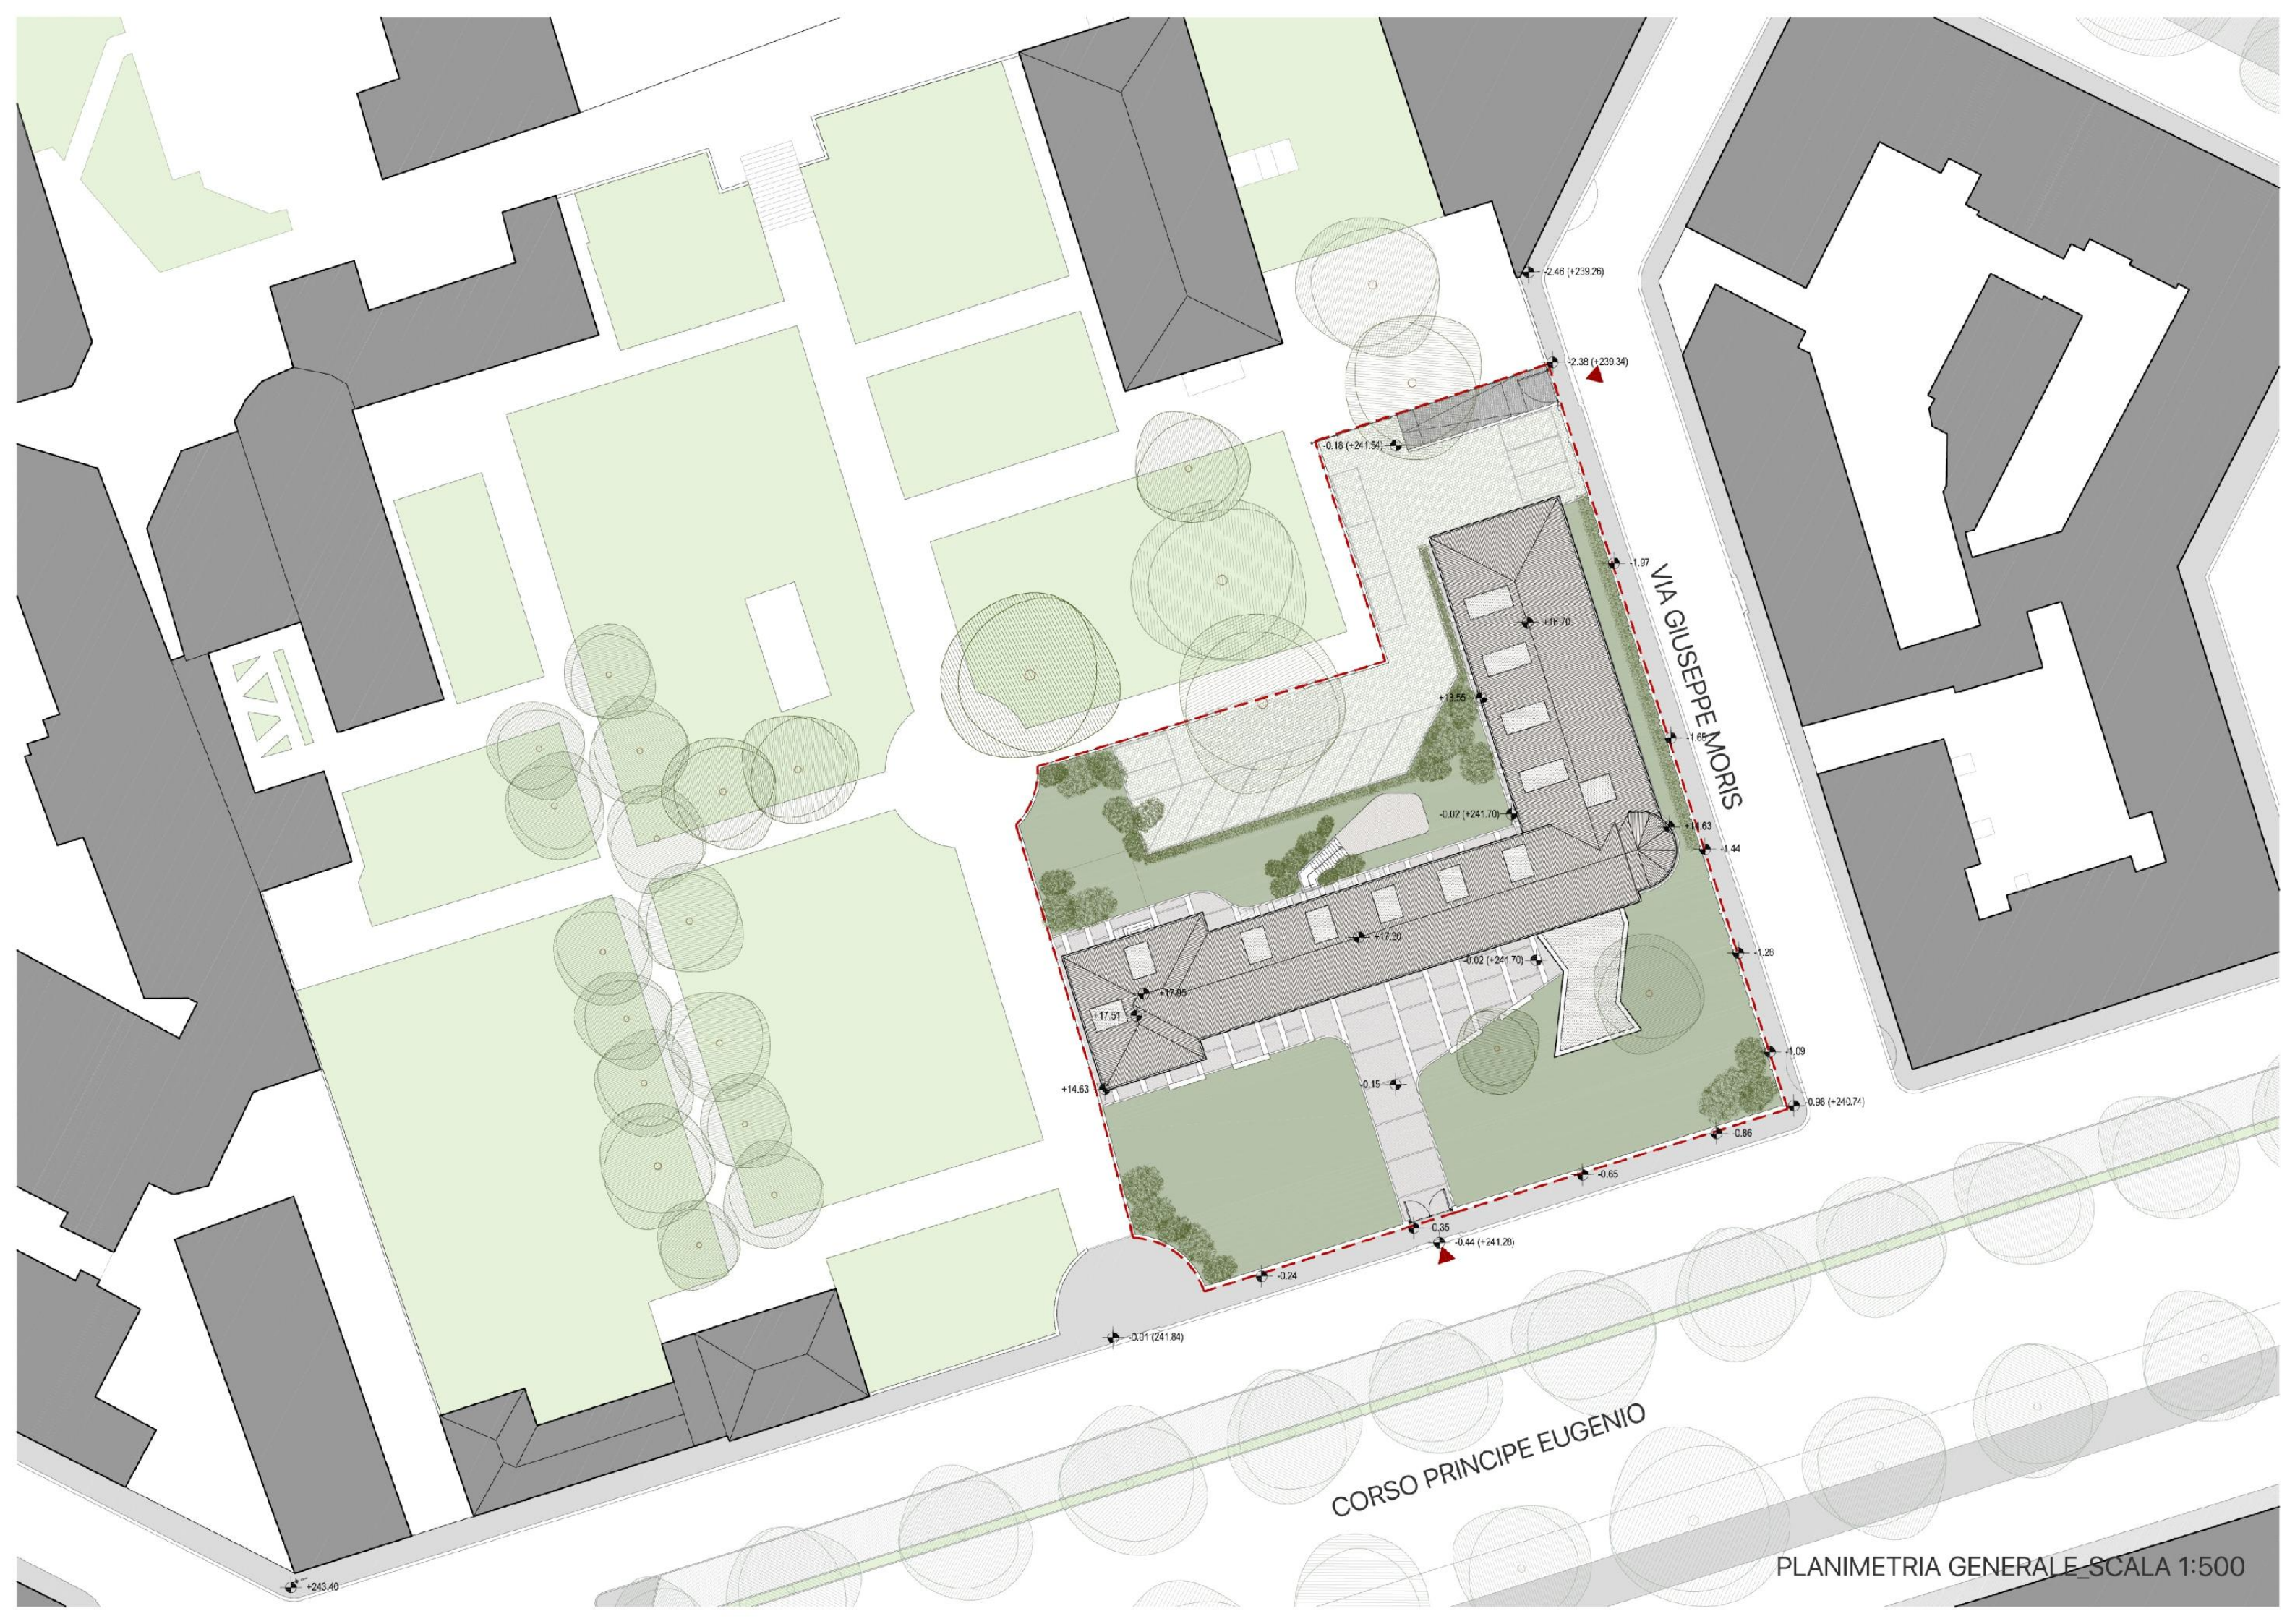

VIA GIUSEPPE MORIS

CORSO PRINCIPE EUGENIO

PLANIMETRIA GENERALE_SCALA 1:500

+243.40

-0.01 (+241.84)

-0.18 (+241.54)

-2.46 (+239.26)

-2.38 (+239.34)

+13.55

-0.02 (+241.70)

+1.63

-1.44

-1.25

-1.09

-0.98 (+240.74)

-0.86

-0.65

-0.44 (+241.28)

0.35

-0.24

+14.63

+17.51

+17.85

-0.15


-0.02 (+241.70)

+17.30

-0.02 (+241.70)


-1.97

+19.70

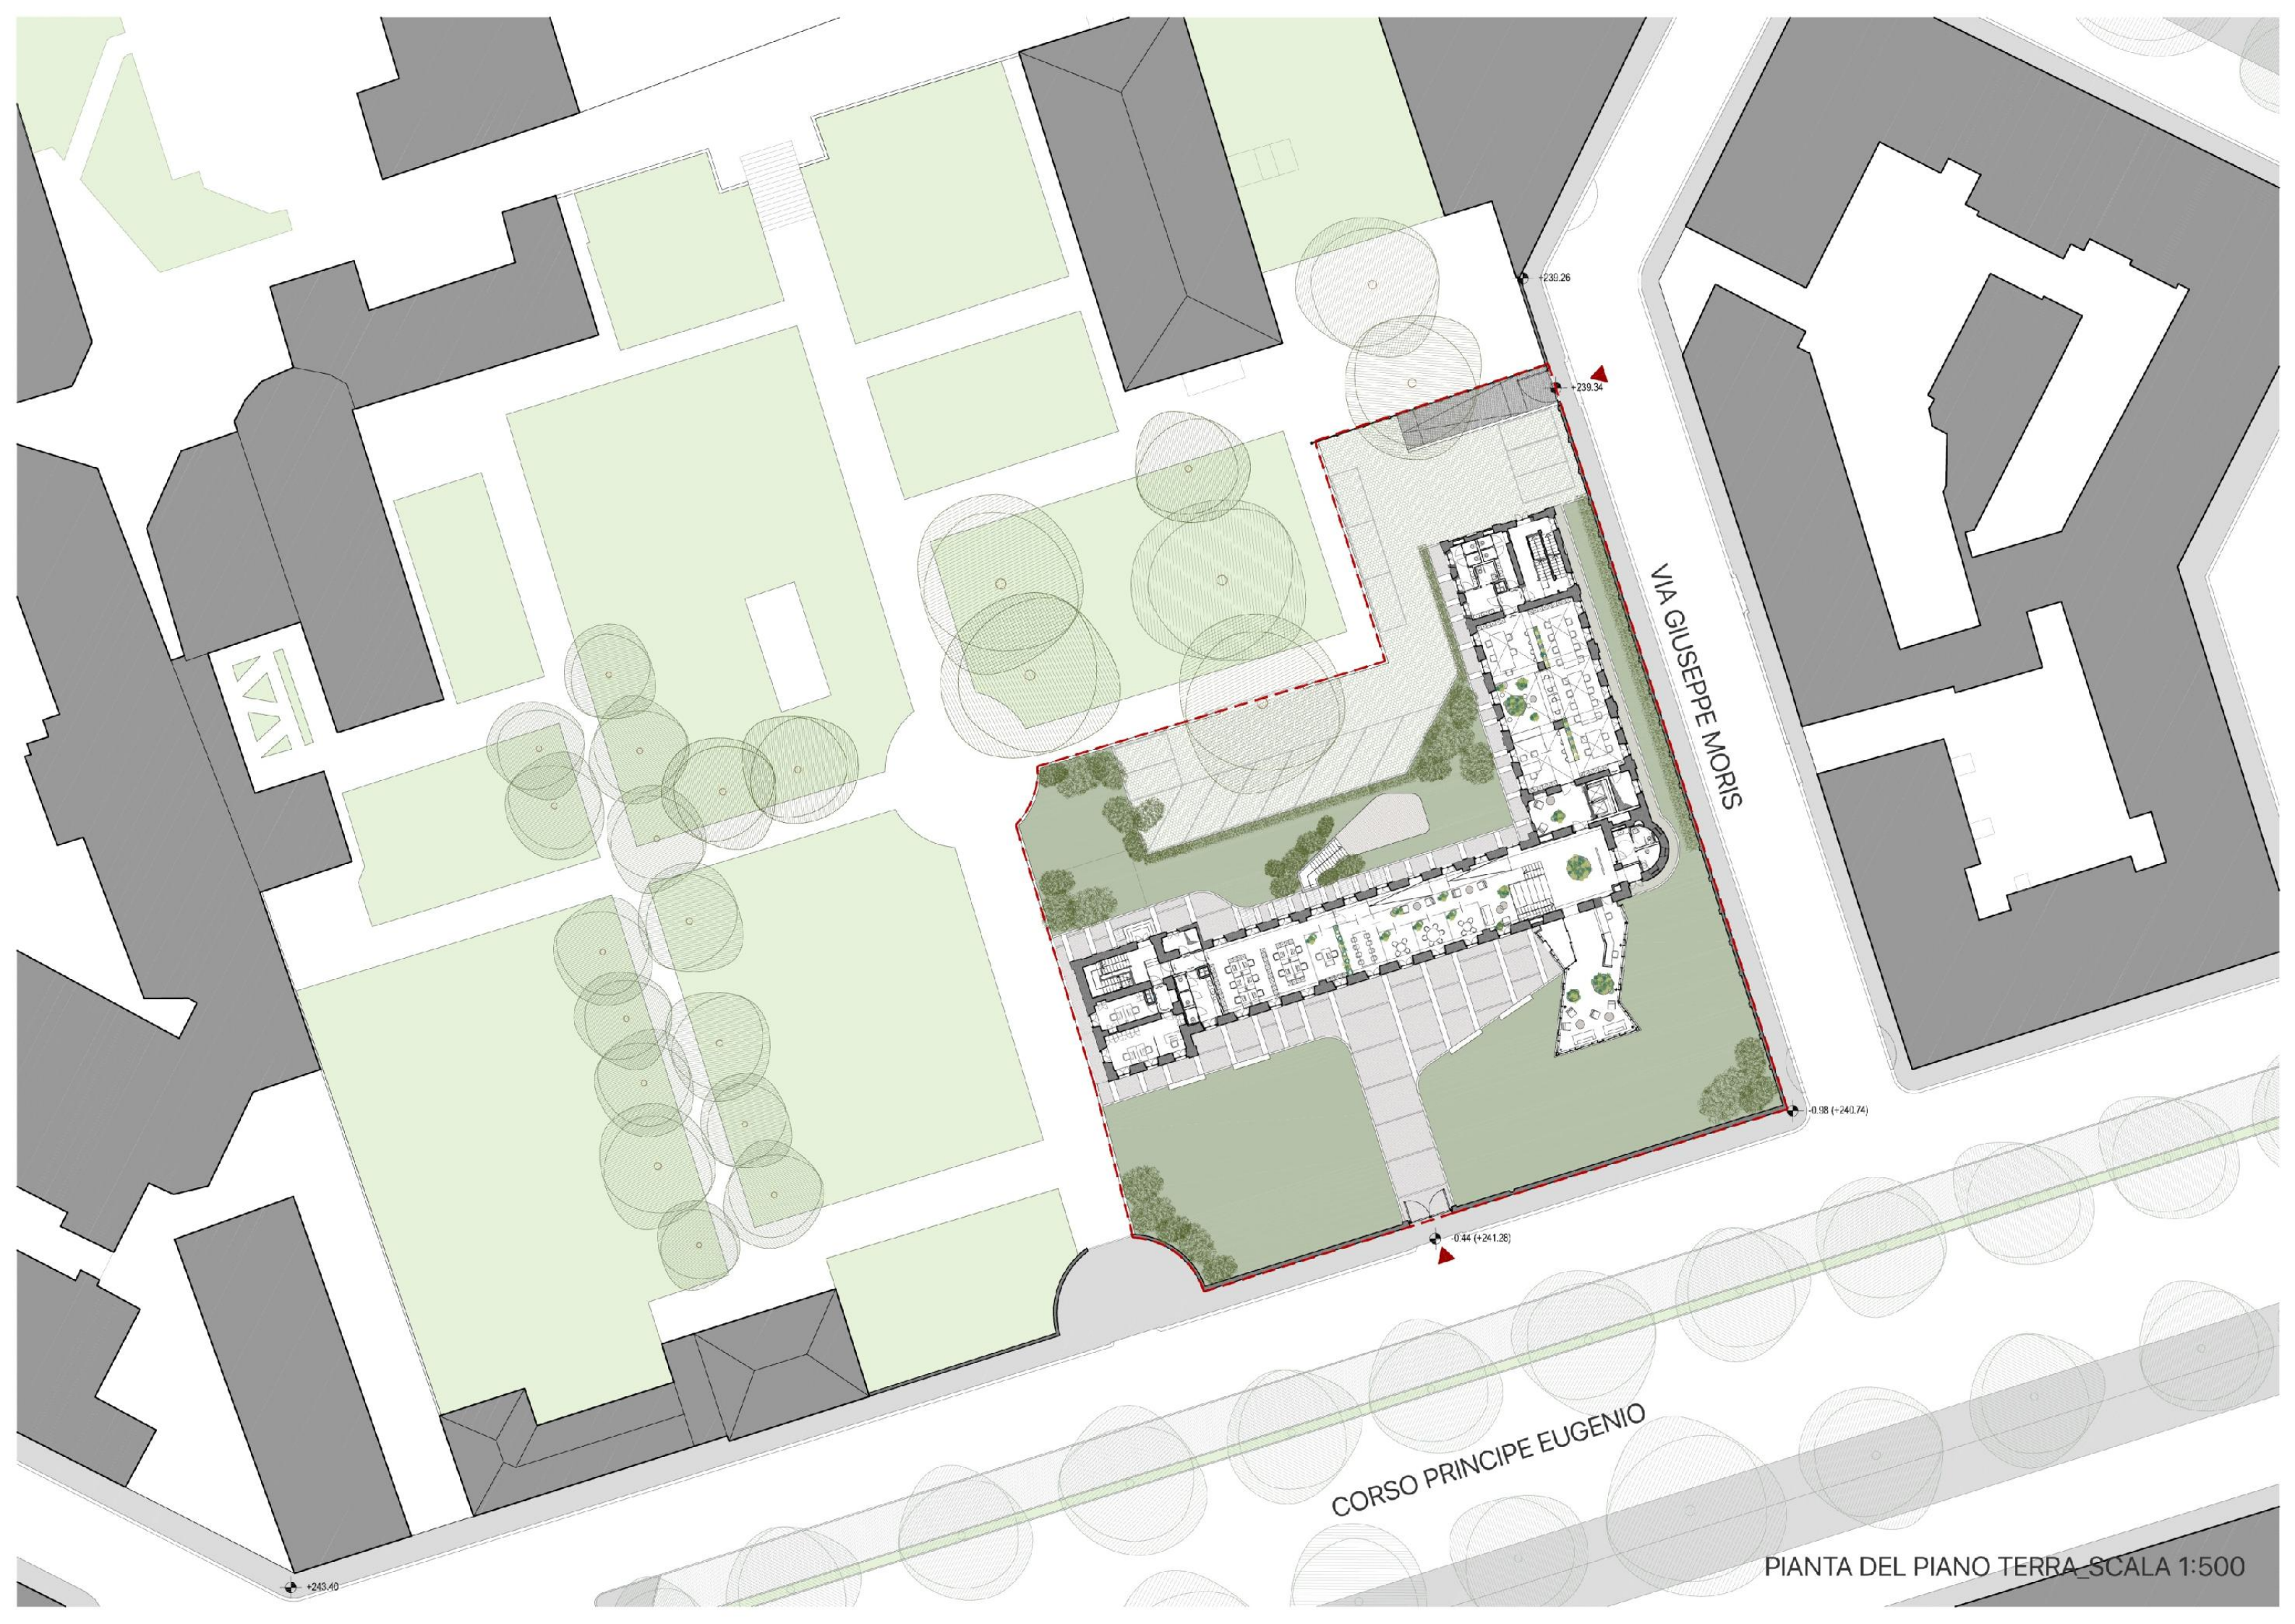

VIA GIUSEPPE MORIS

CORSO PRINCIPE EUGENIO

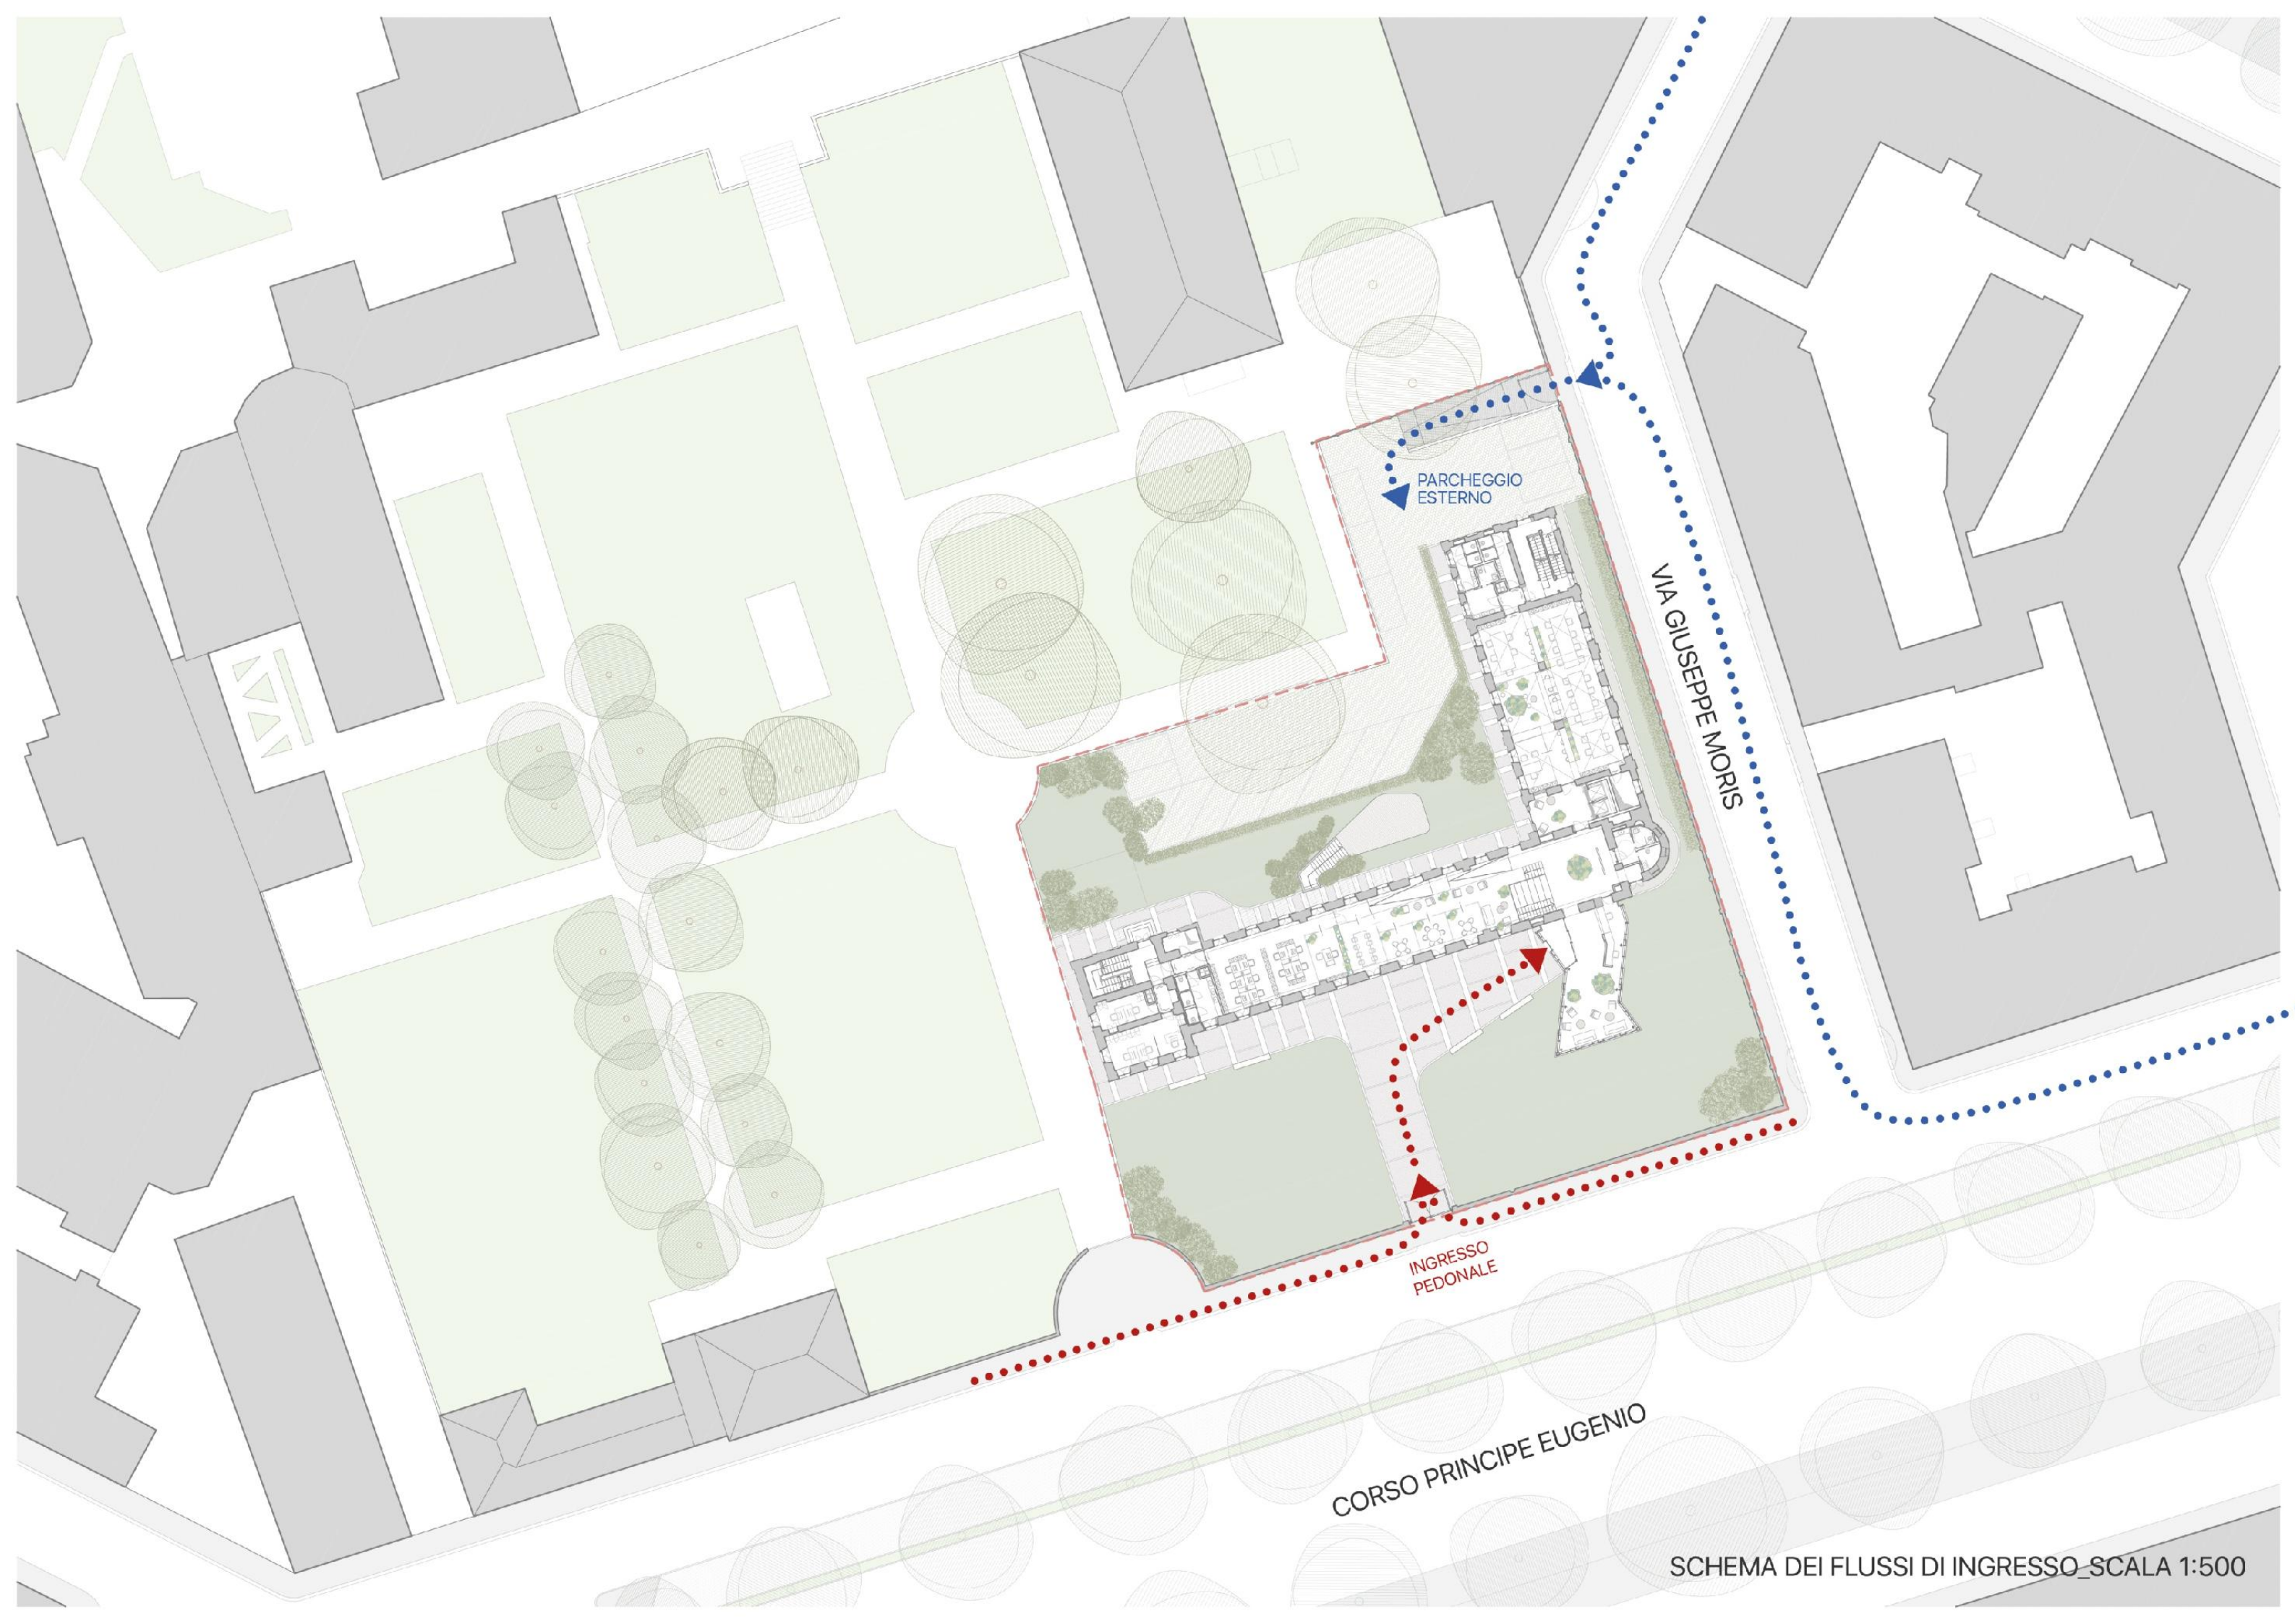


PARCHEGGIO ESTERNO

VIA GIUSEPPE MORIS

INGRESSO PEDONALE

CORSO PRINCIPE EUGENIO

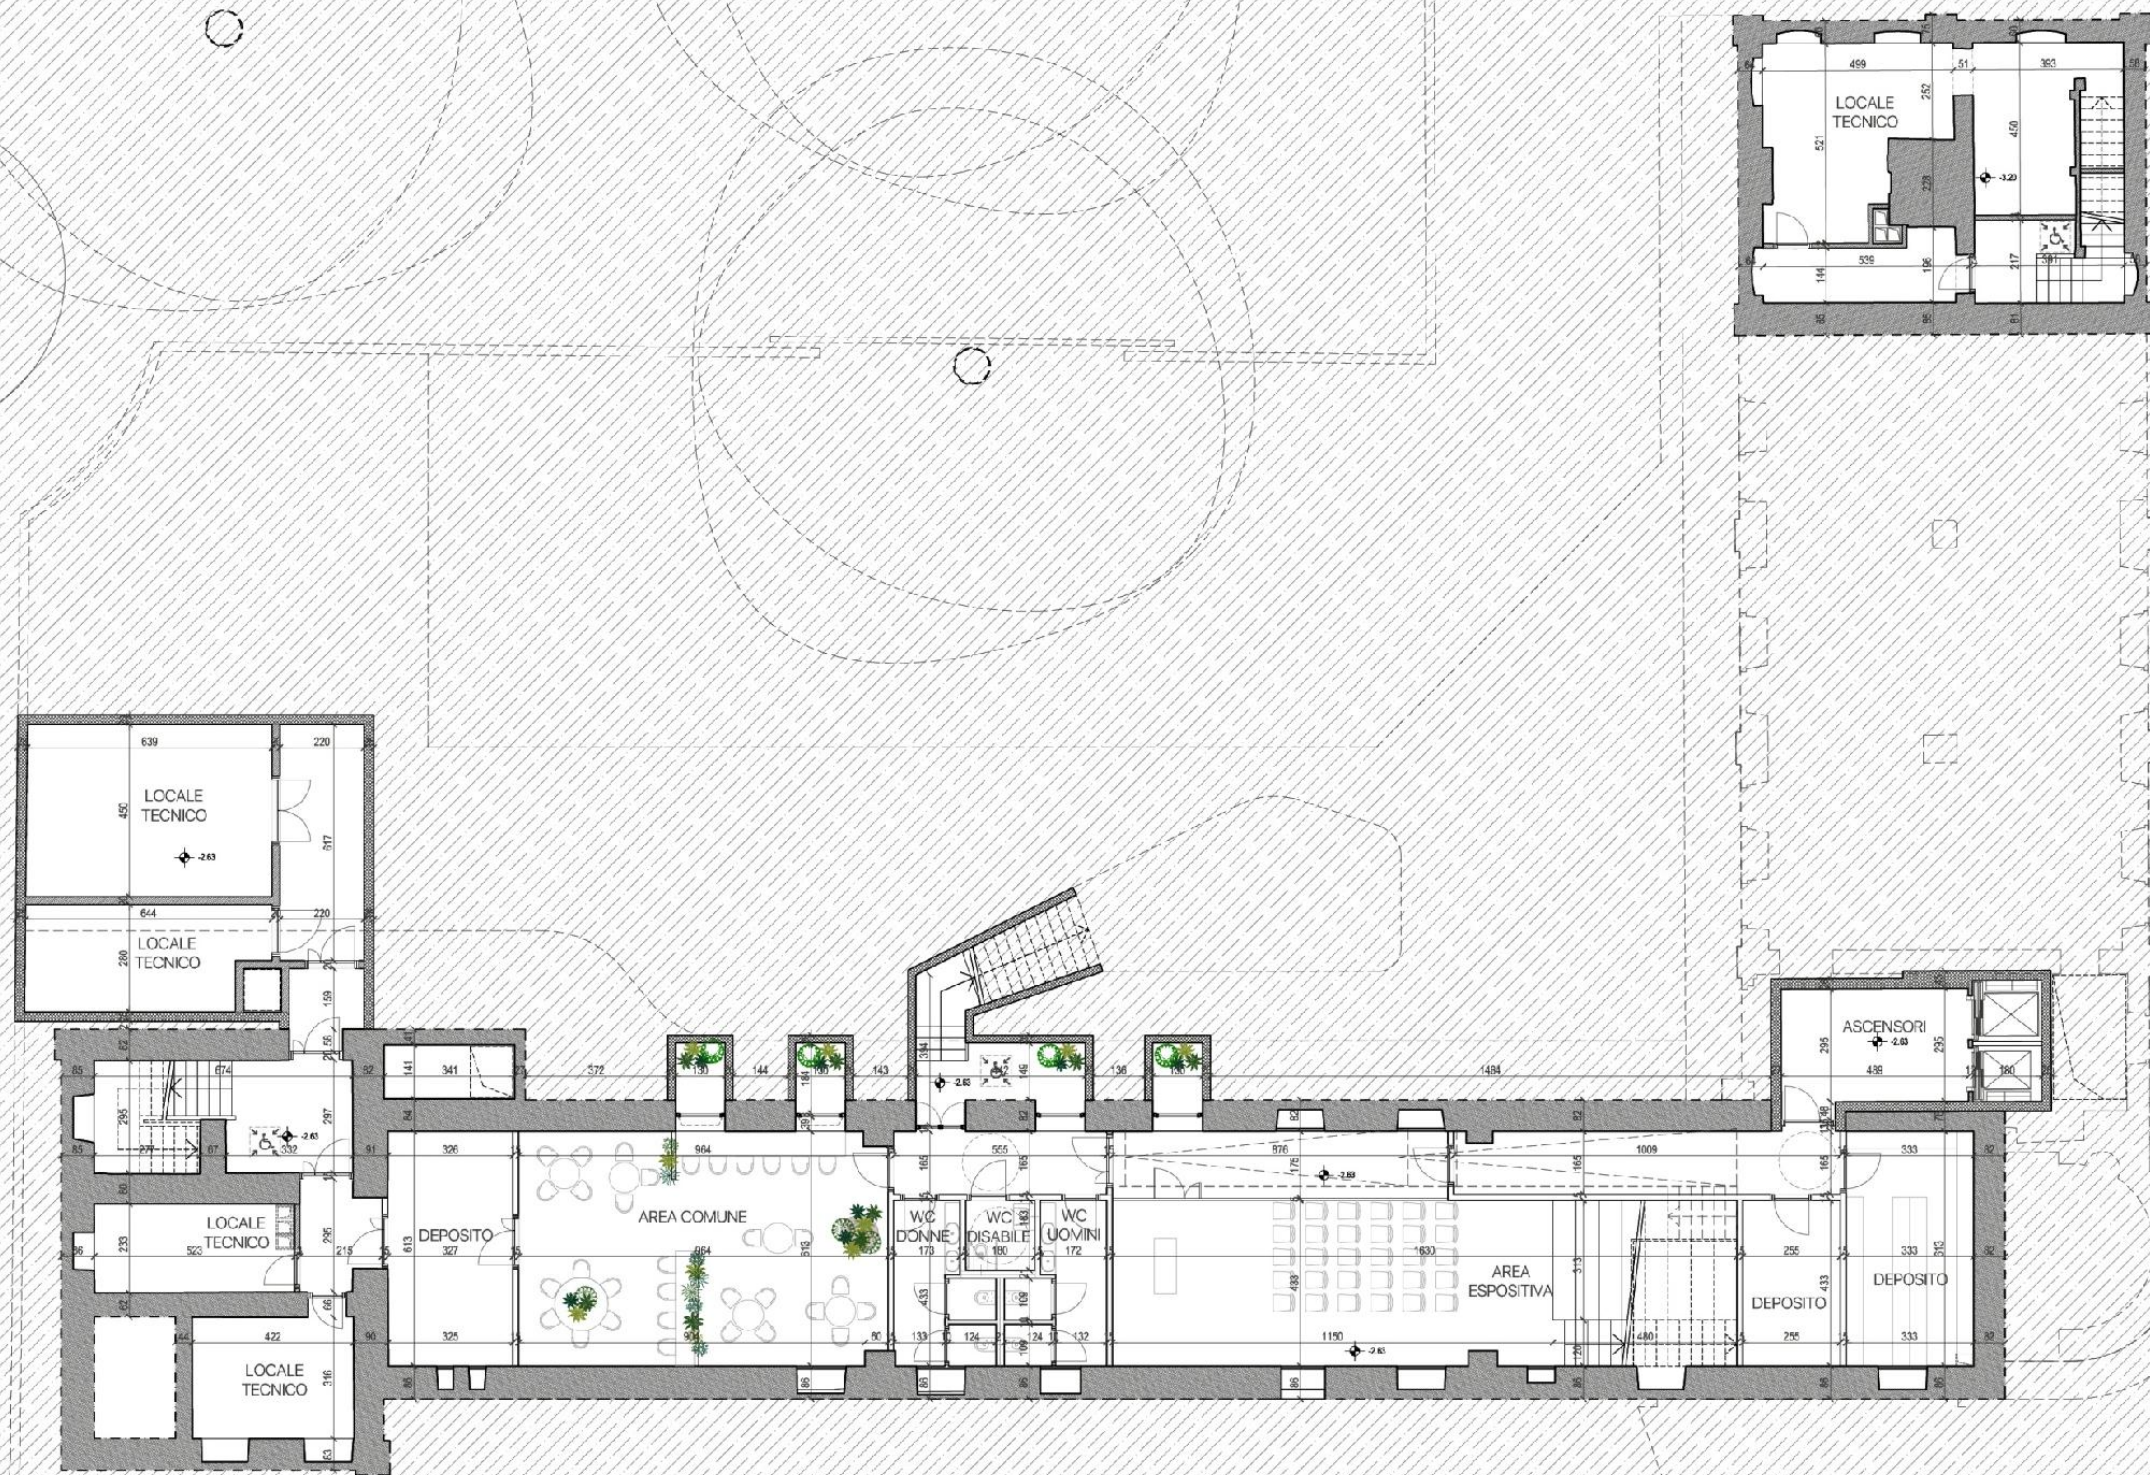


PIANTA PIANO INTERRATO_SCALA 1:200




PIANTA PIANO TERRA_SCALA 1:200




PIANTA PIANO SECONDO_SCALA 1:200

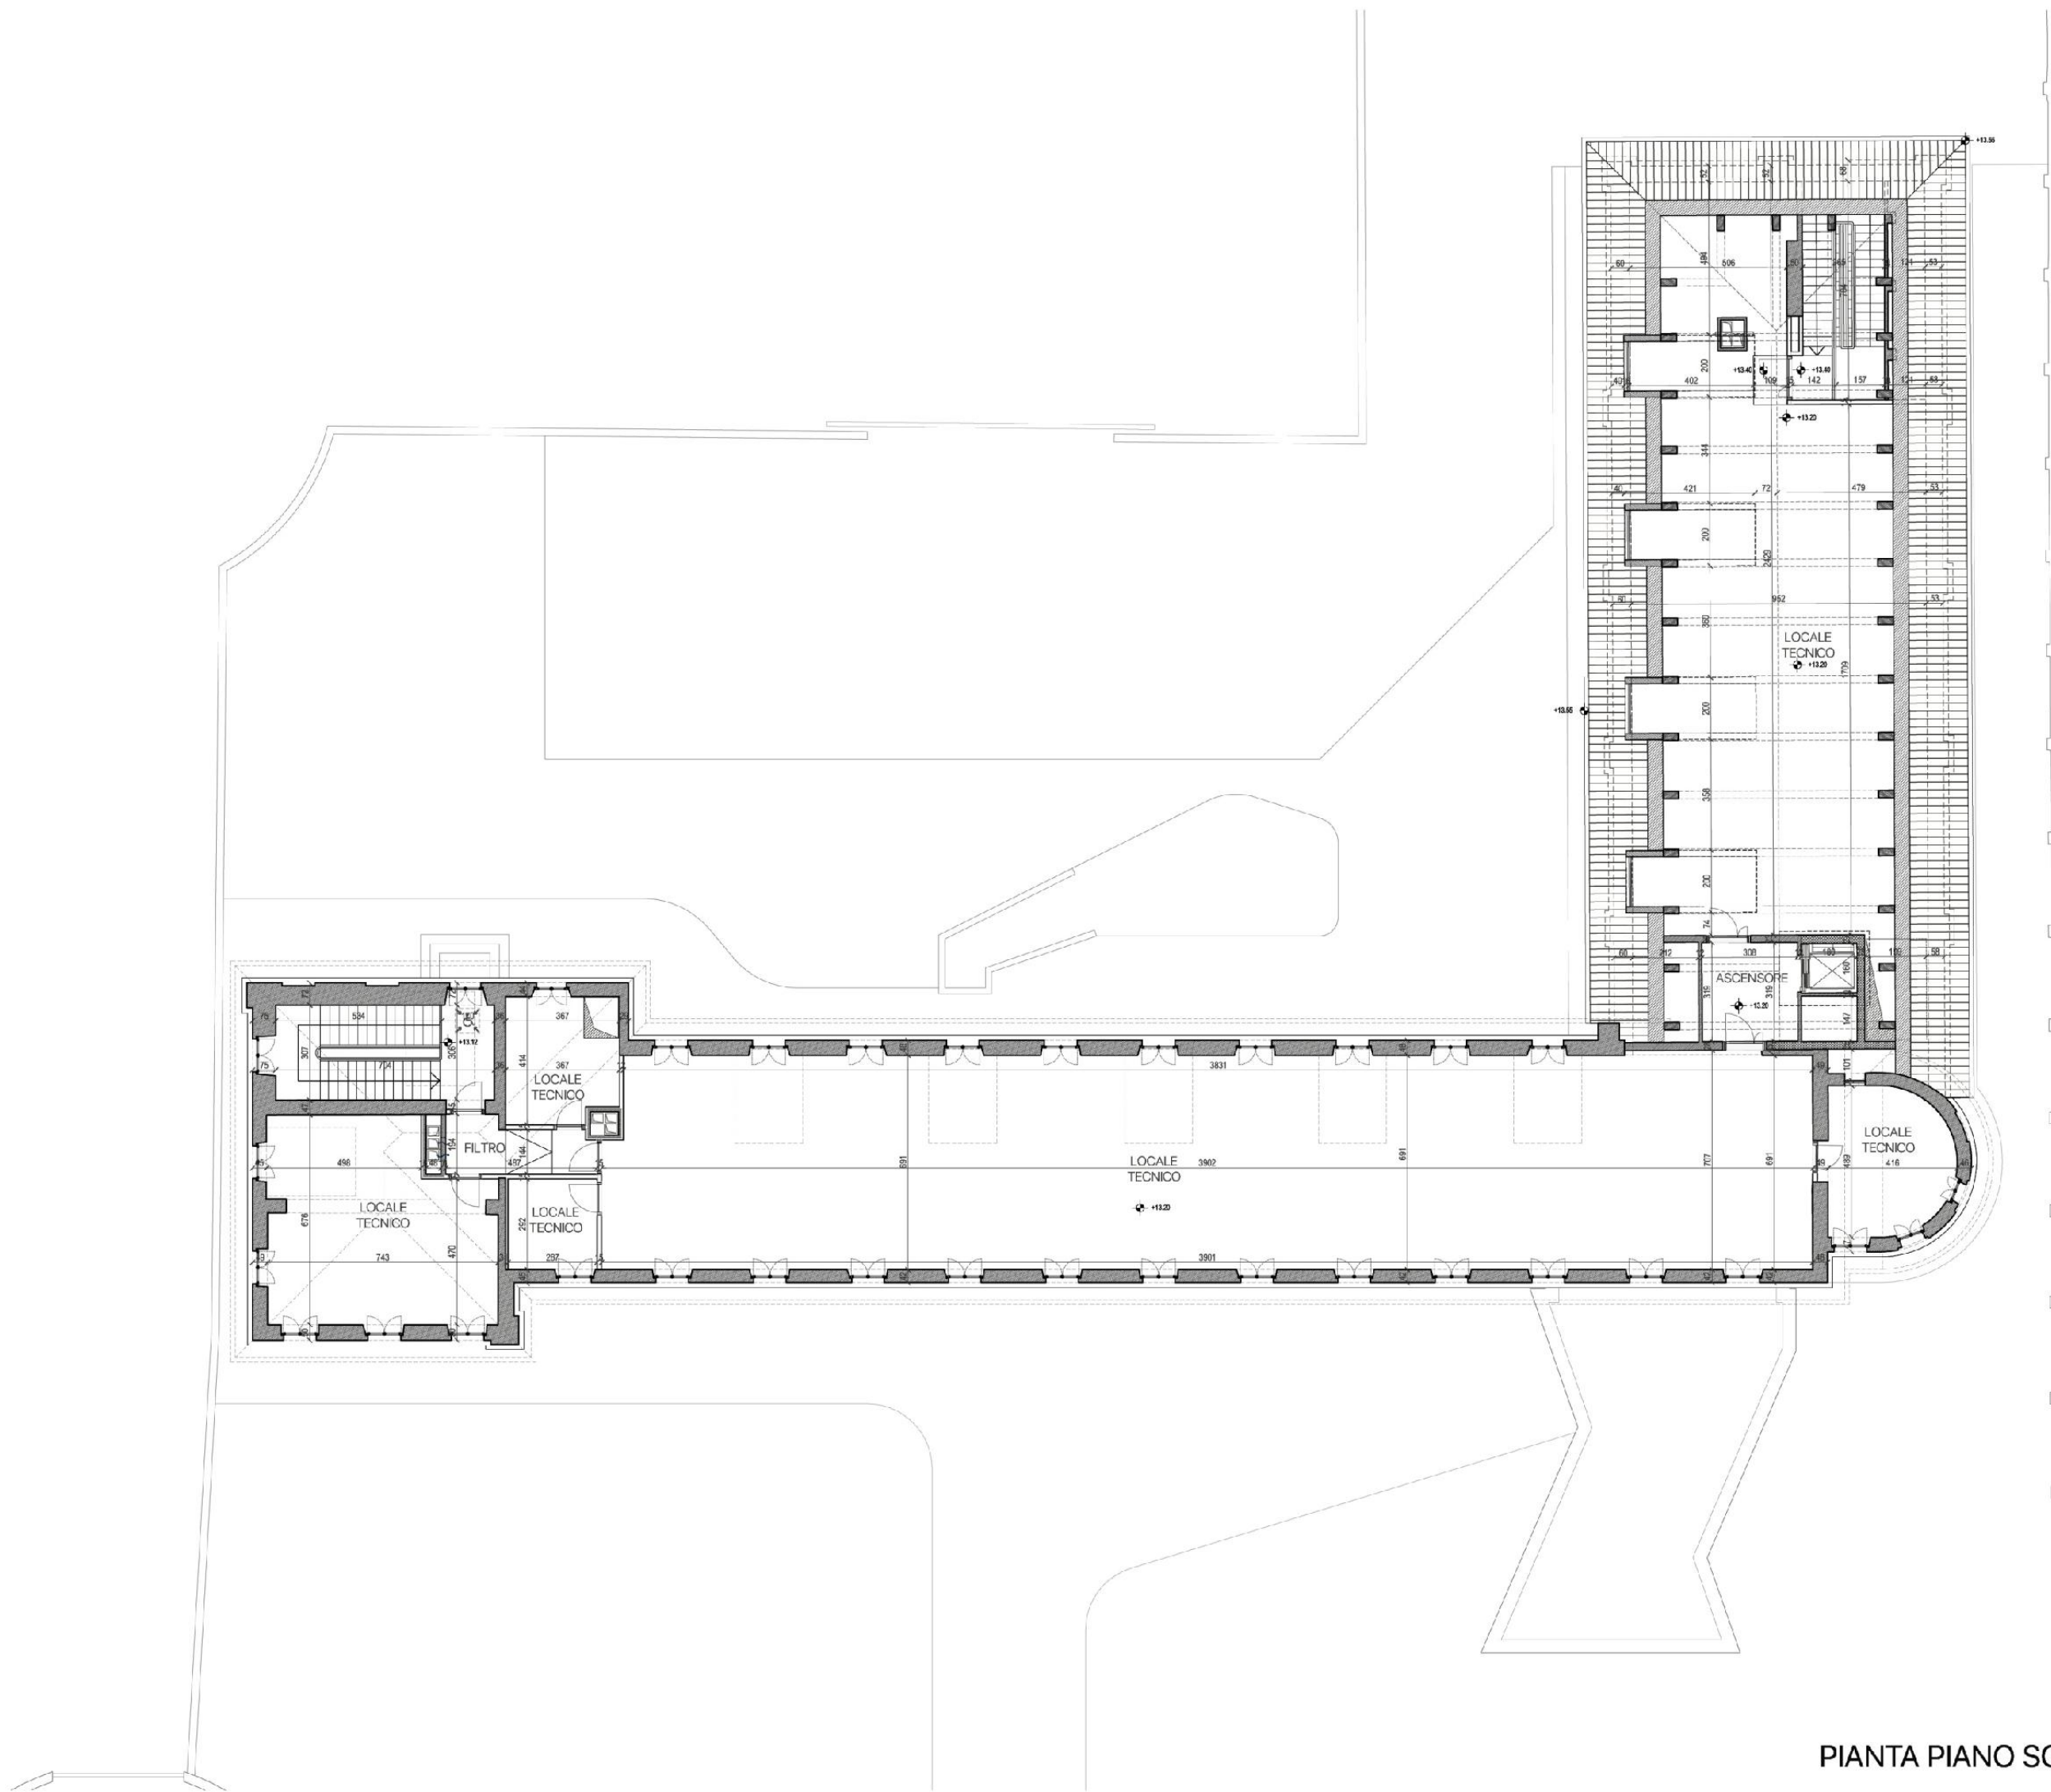


PIANTA PIANO SOTTOTETTO_SCALA 1:200

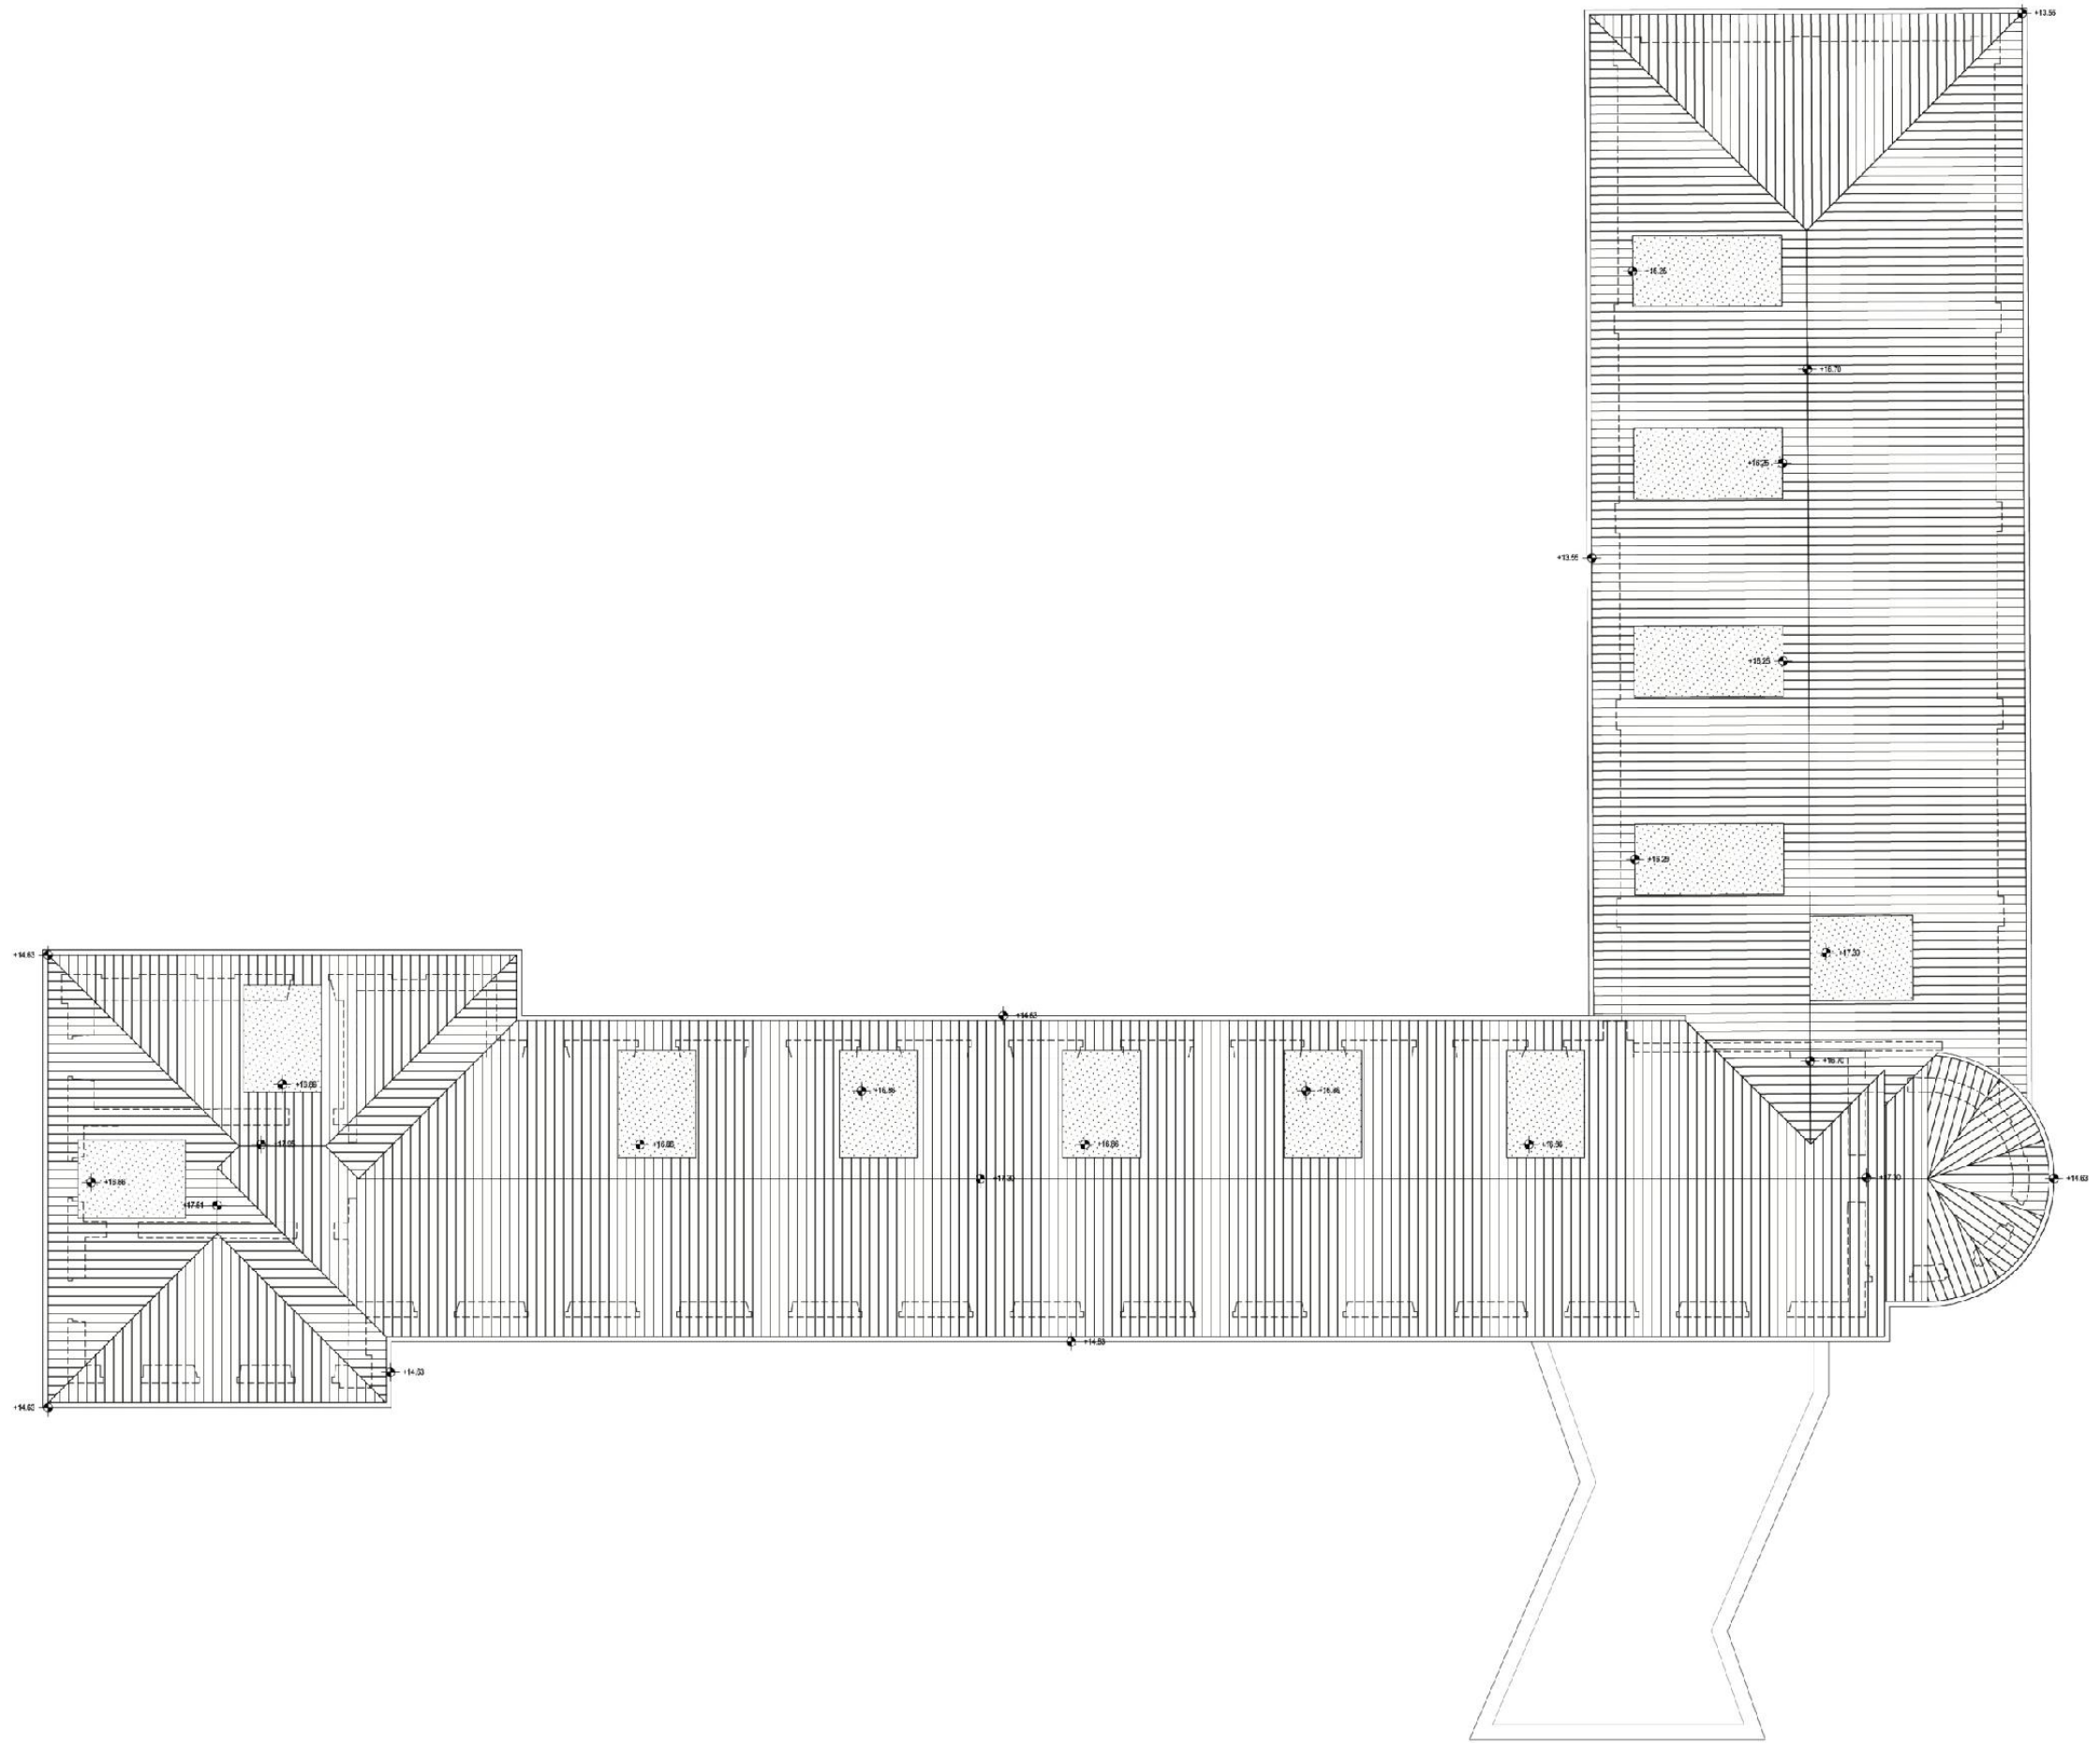



PIANTA PIANO COPERTURA_SCALA 1:200

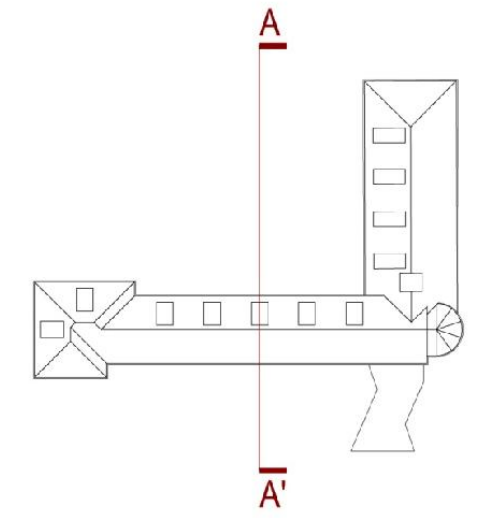



SEZIONE AA' SCALA 1:200


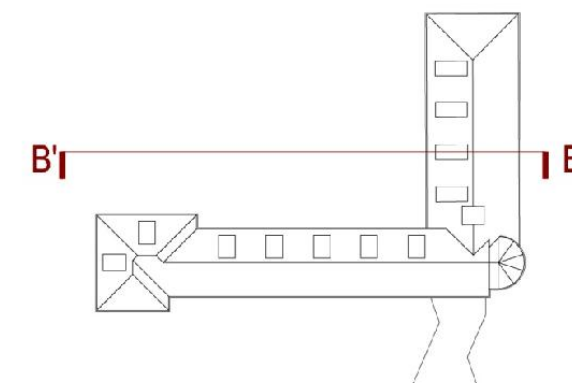


SEZIONE BB'_SCALA 1:200

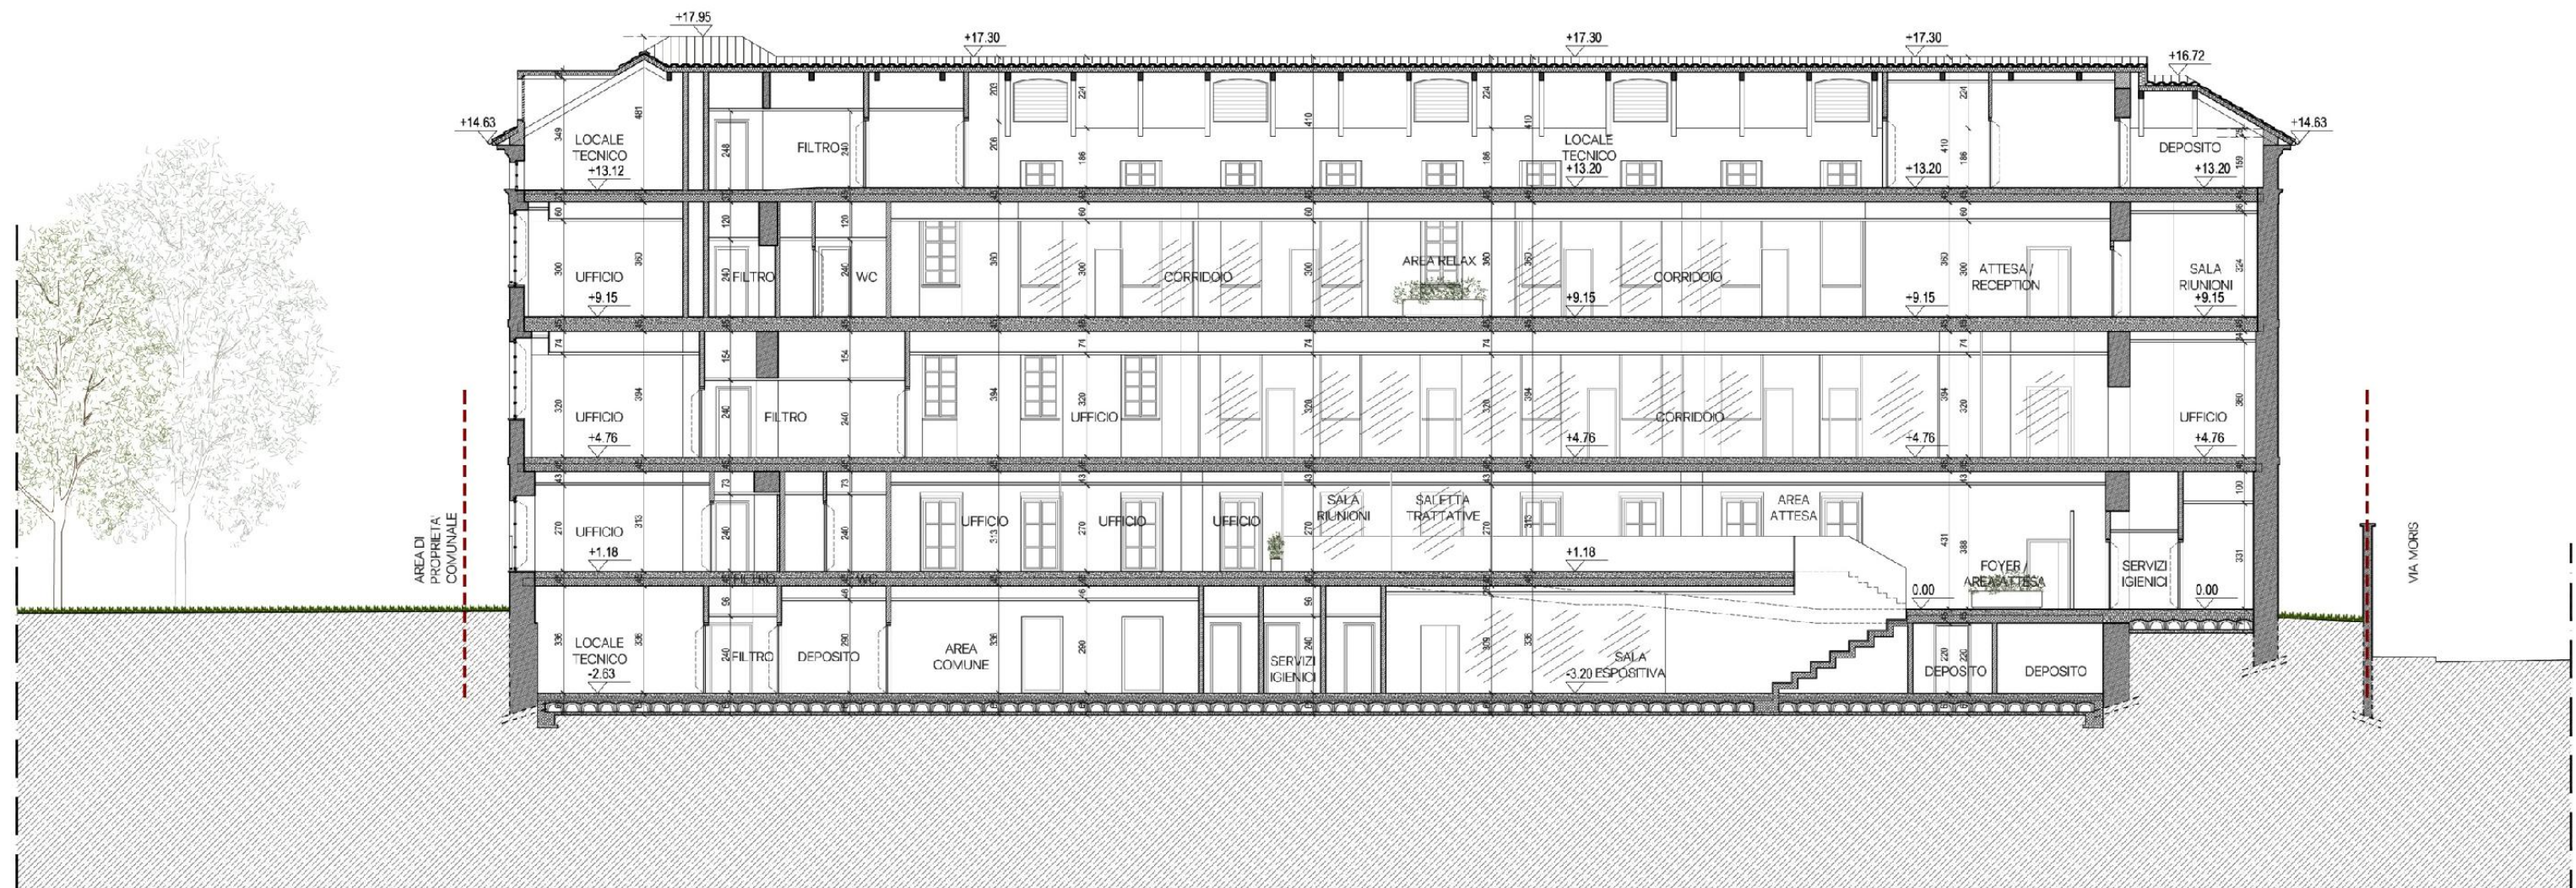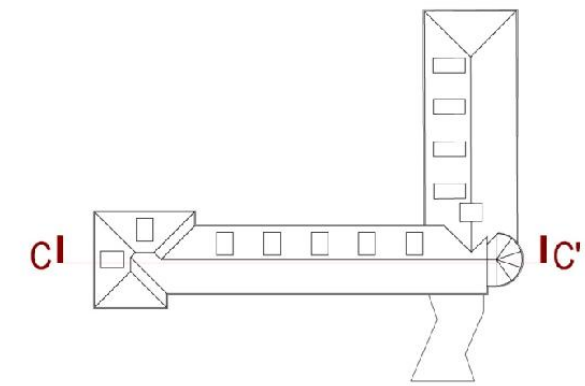


SEZIONE CC' SCALA 1:200

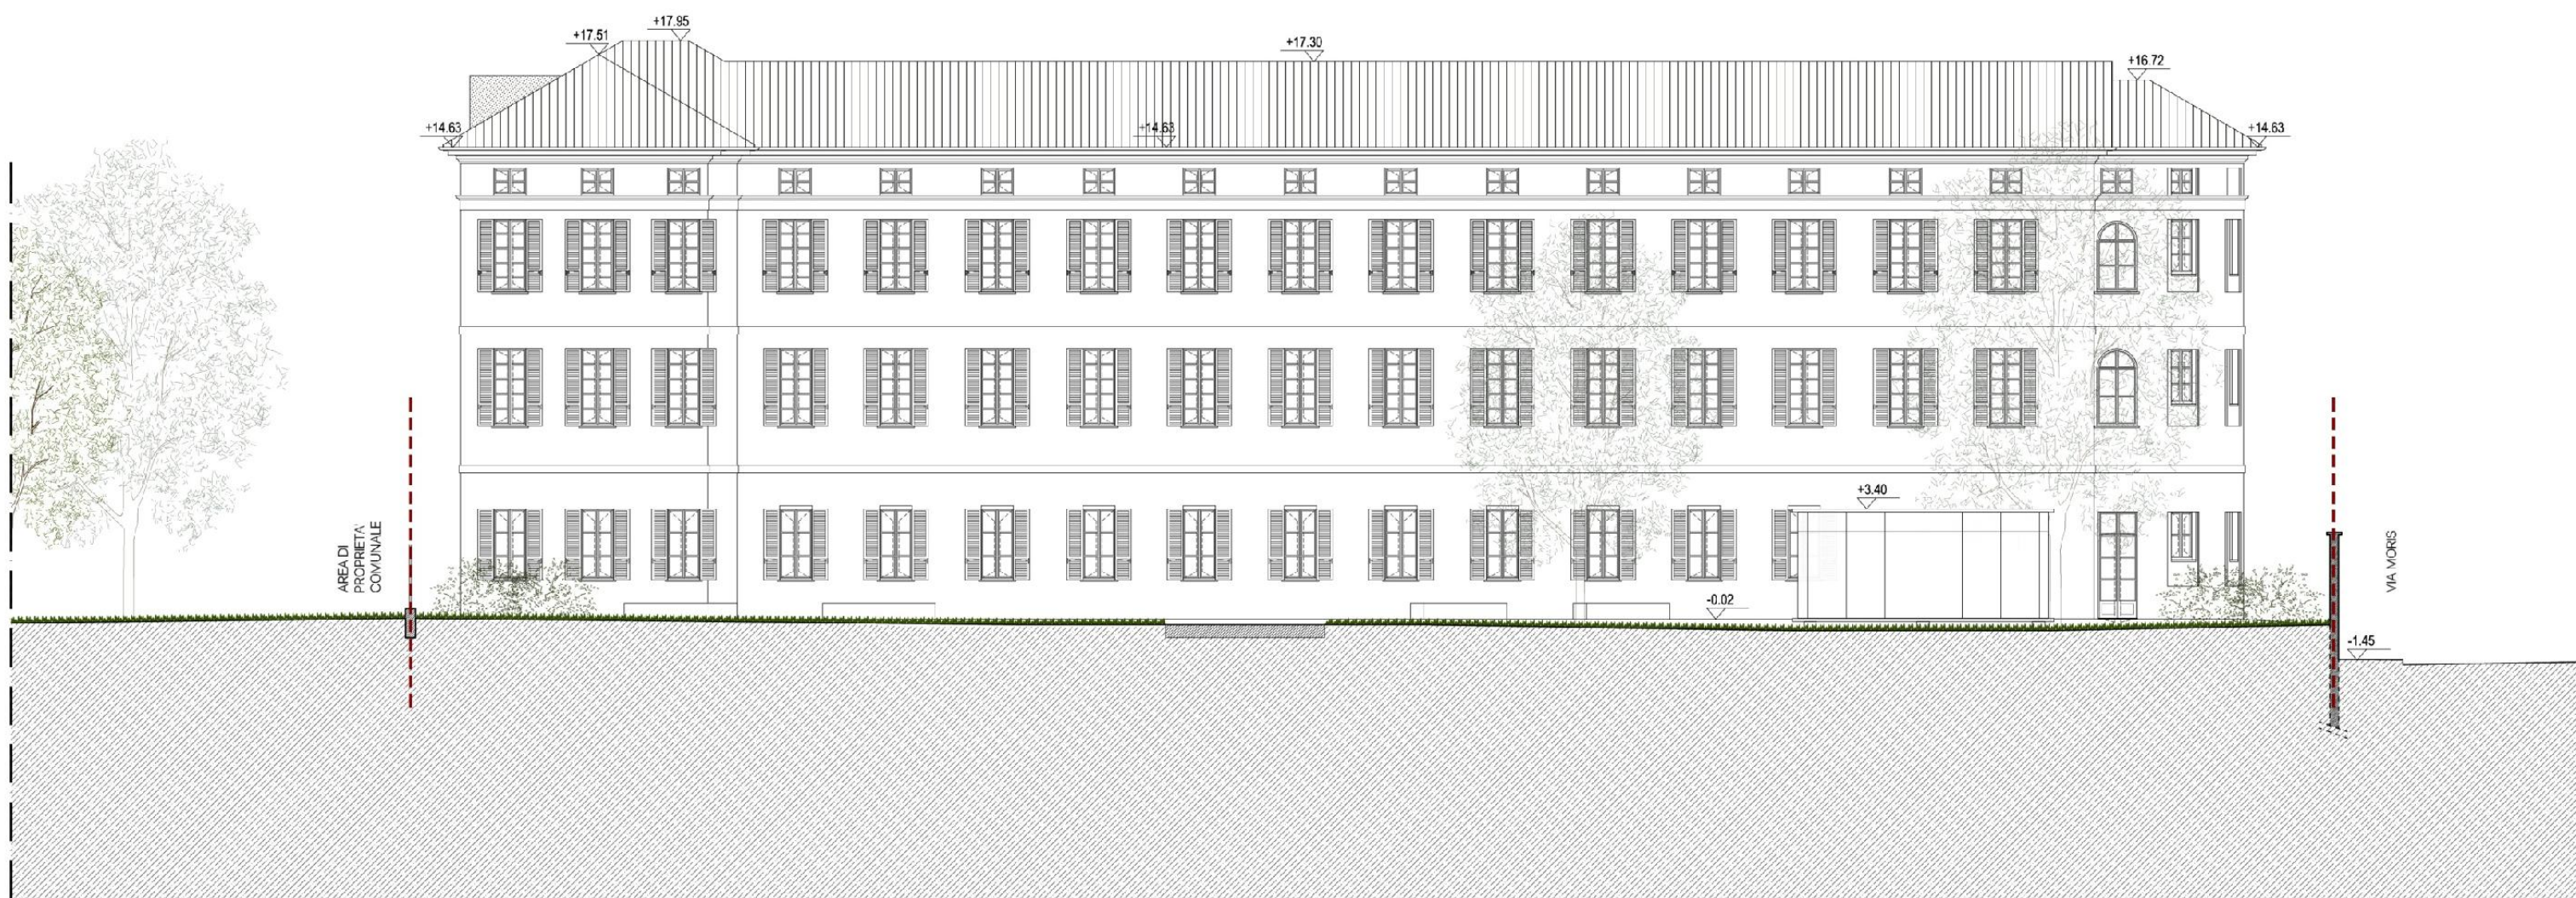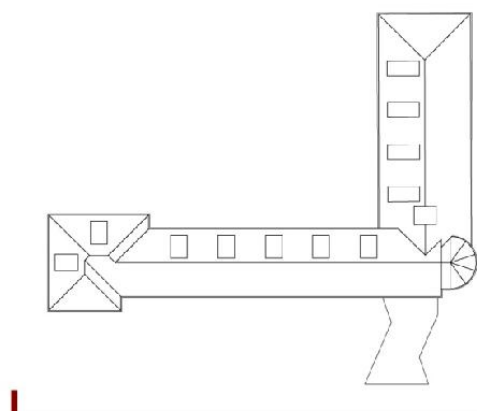


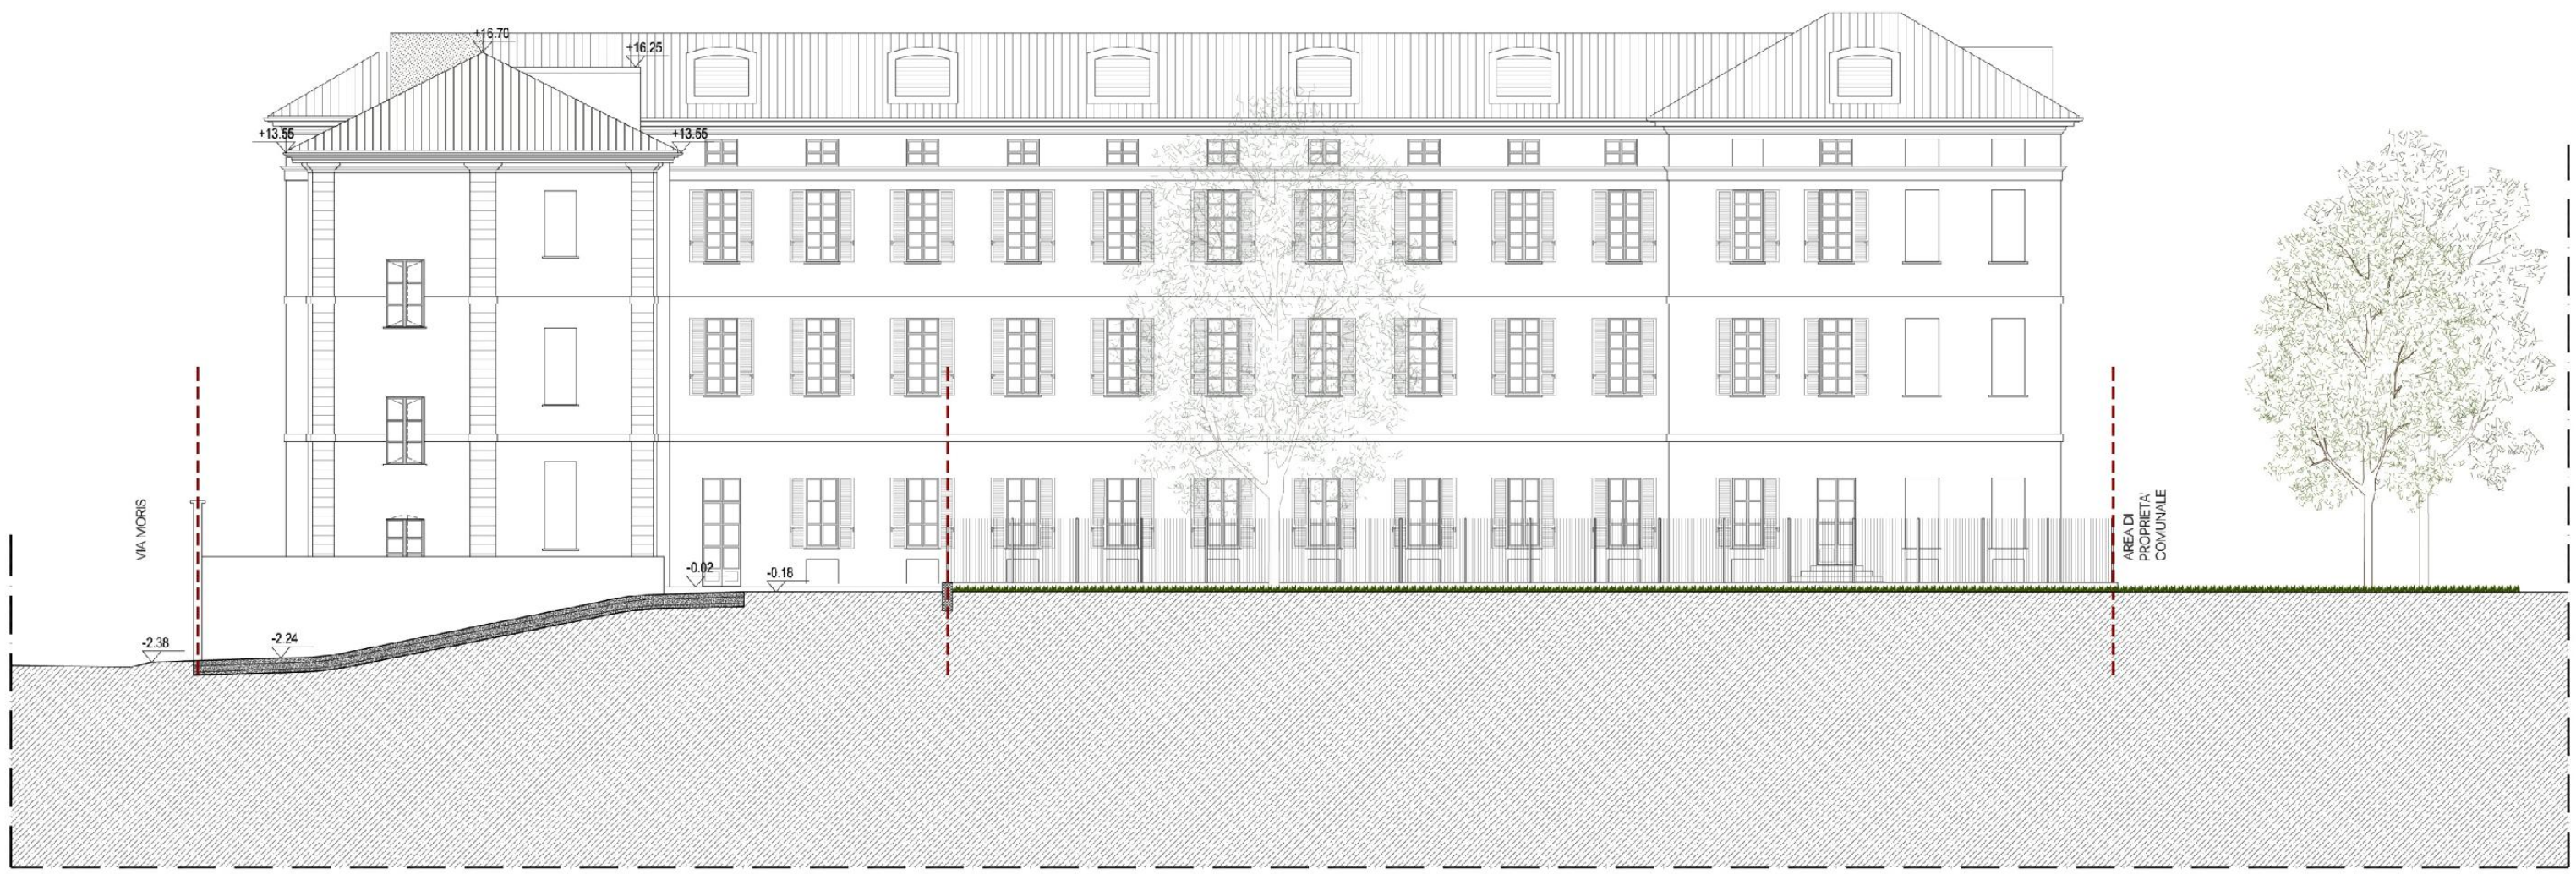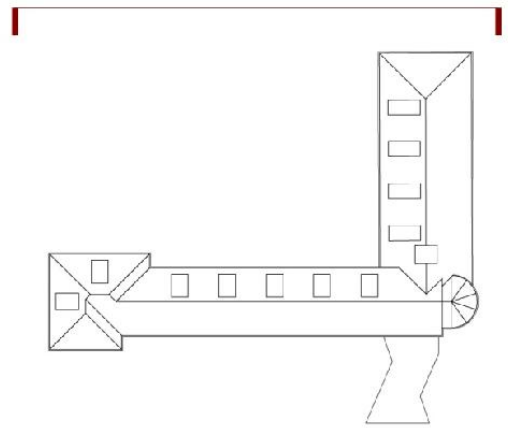

PROSPETTO NORD_SCALA 1:200

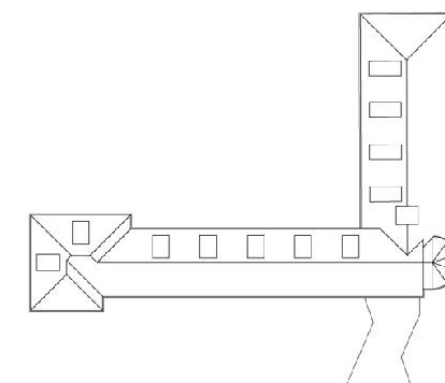

PROSPETTO EST_SCALA 1:200

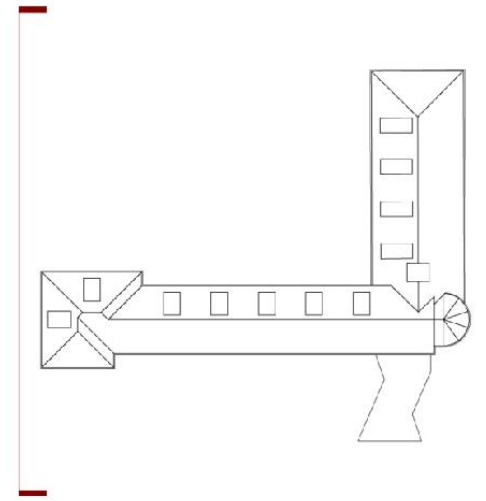



VISTA RECINZIONE ESTERNA





VISTA NUOVO PADIGLIONE D'INGRESSO



VISTA NUOVO PADIGLIONE D'INGRESSO

PROGETTO PARCO PUBBLICO

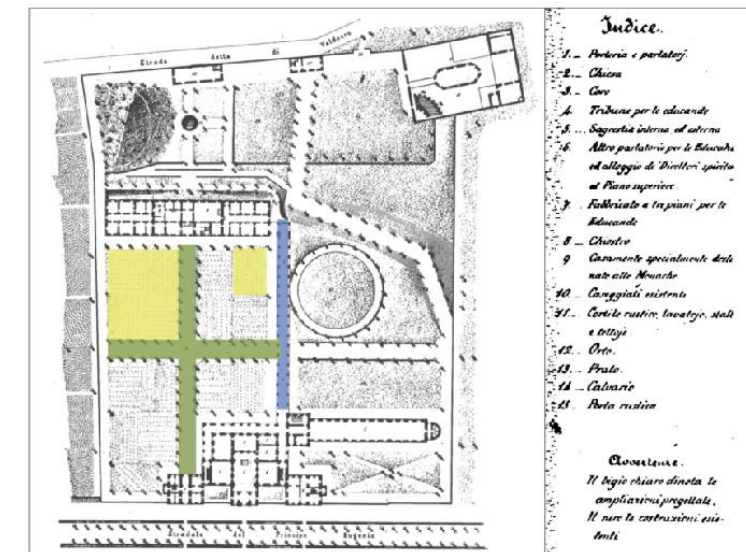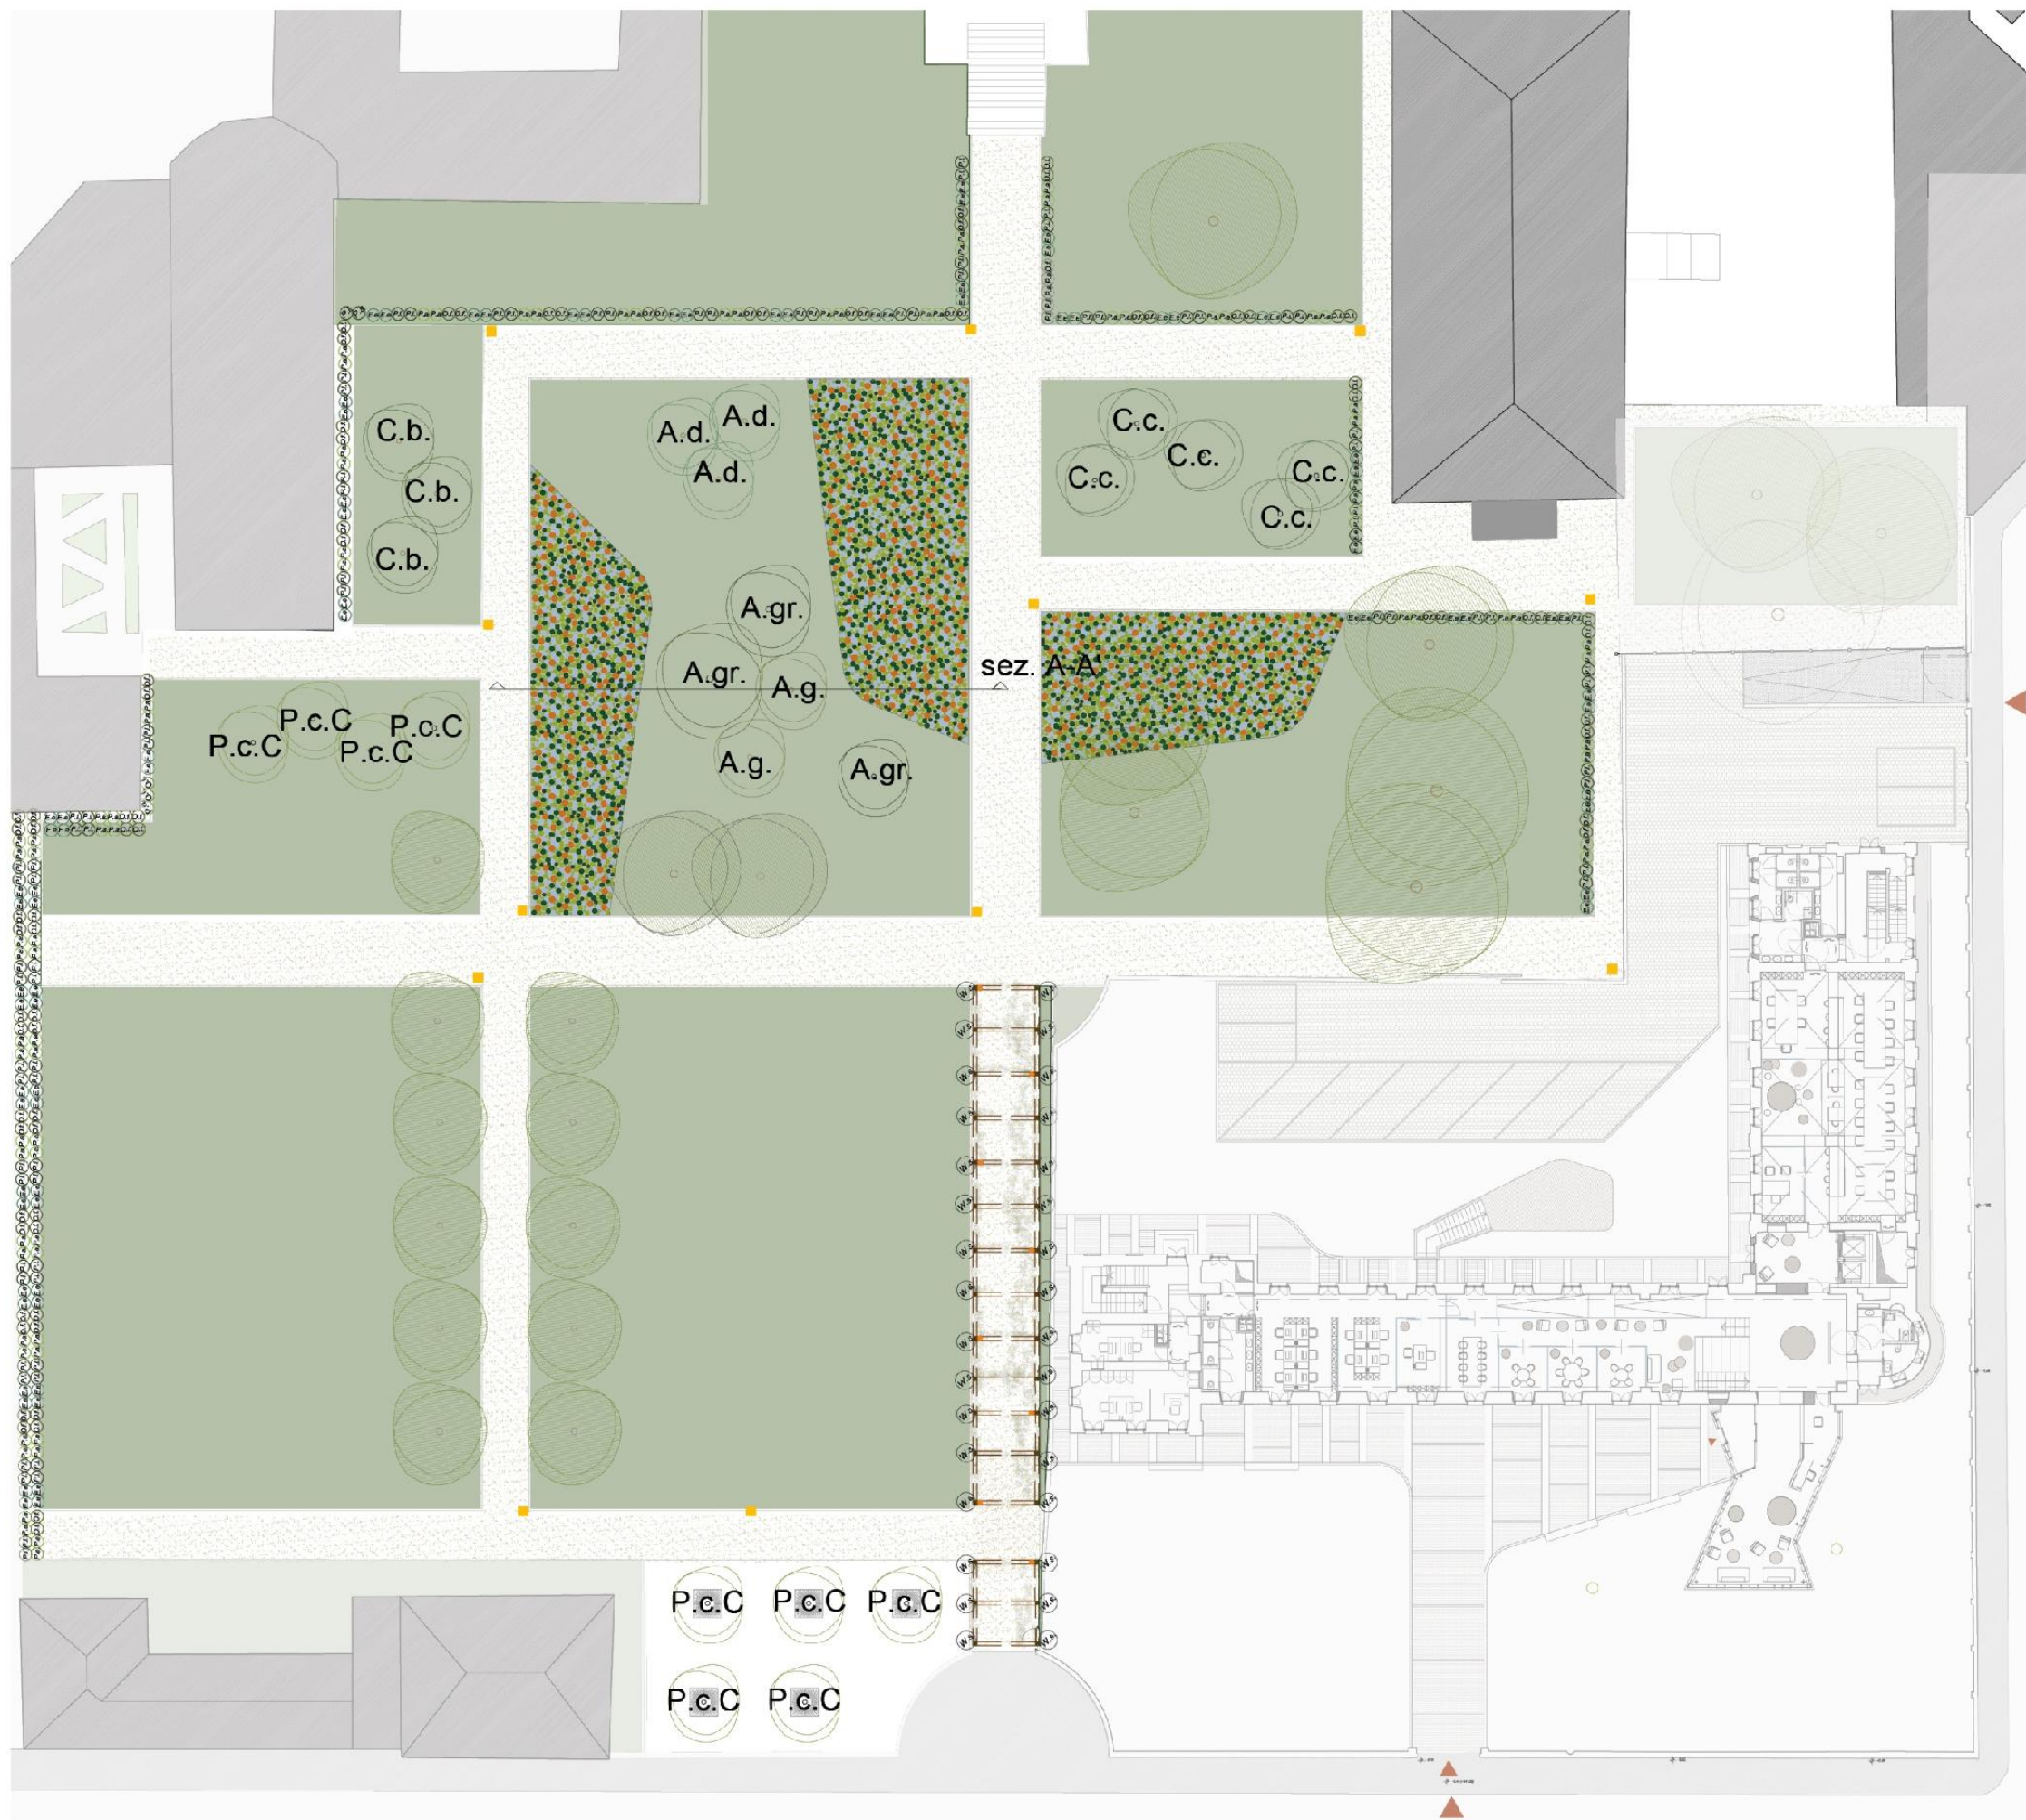


- Asse principale
 - Asse secondario - chiostro
 - Campiture a orto
- Forto ottocentesco viene reinterpretato con masse sinuose di graminacee, aromatiche e orto
 - vengono ripresi gli assi dello stato di fatto
 - riproposizione del camminamento coperto: da chiostro diventa pergolato di glicine (ex asse secondario)



PROGETTO SISTEMAZIONE PARCO PUBBLICO



Sezione A-A'

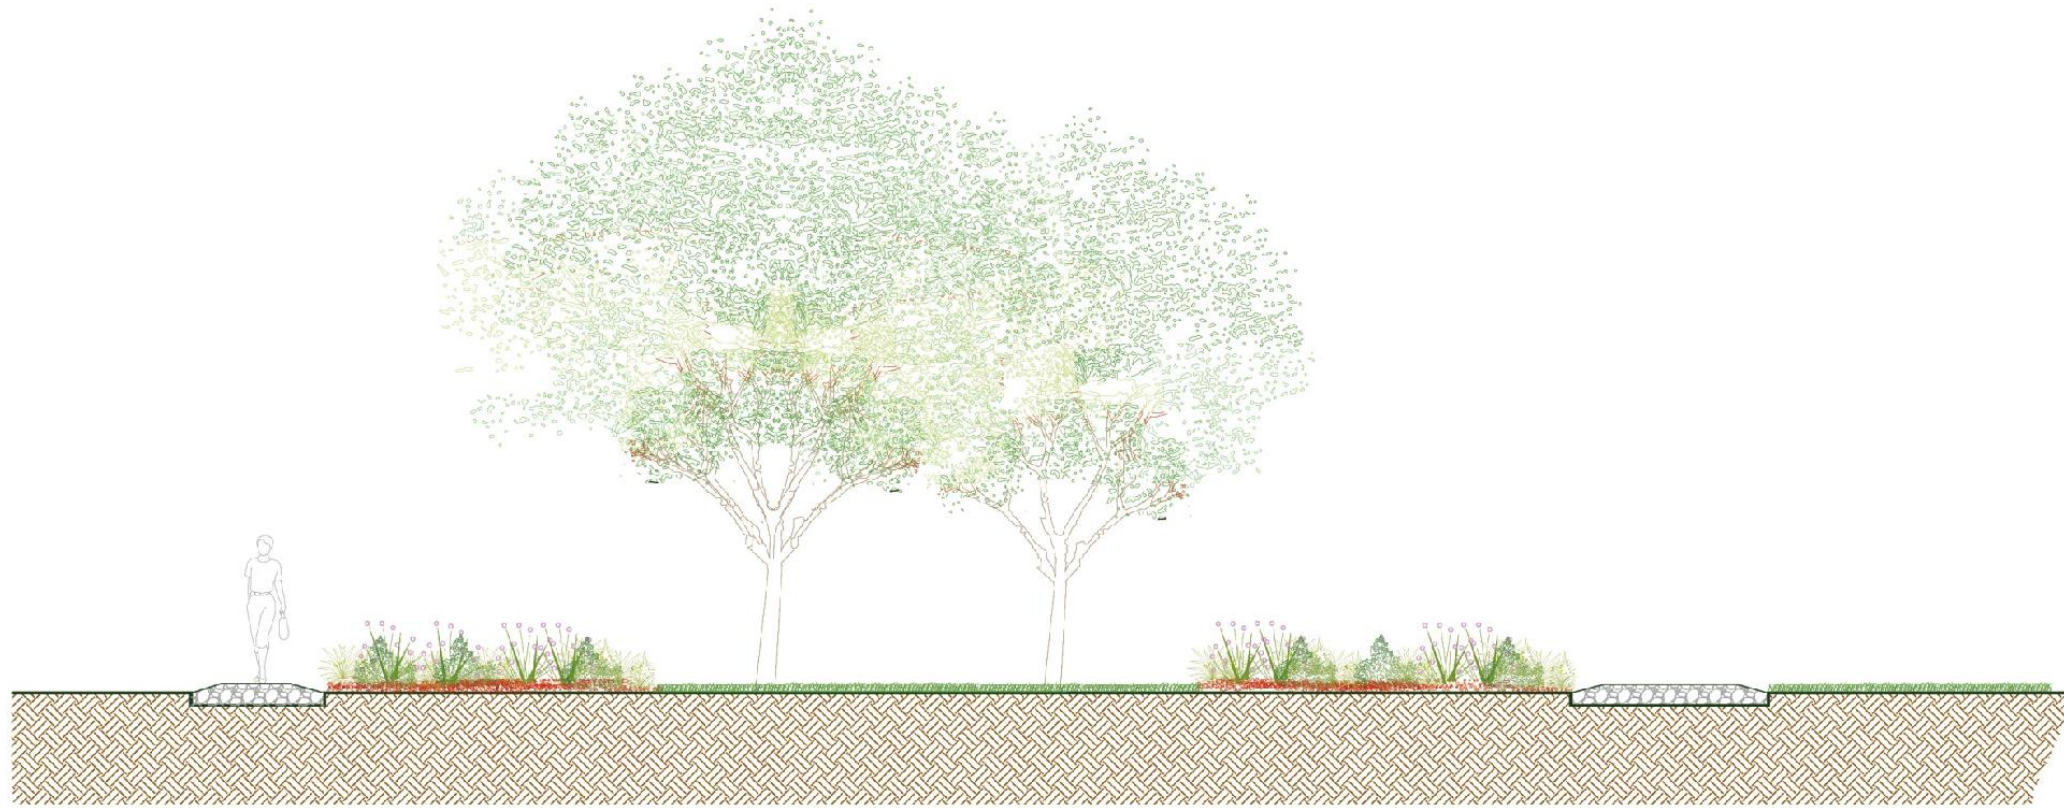


Particolare del pergolato



Griglia per contenimento albero: pianta e prospetti

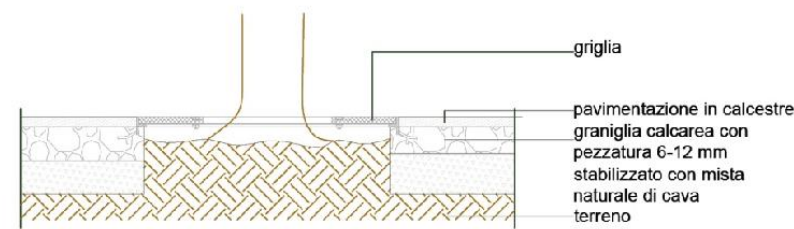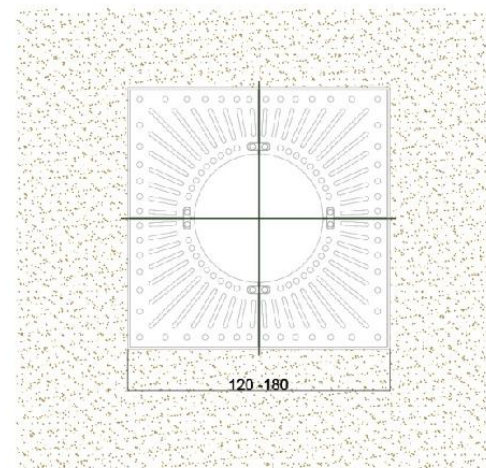

01 Pergolato

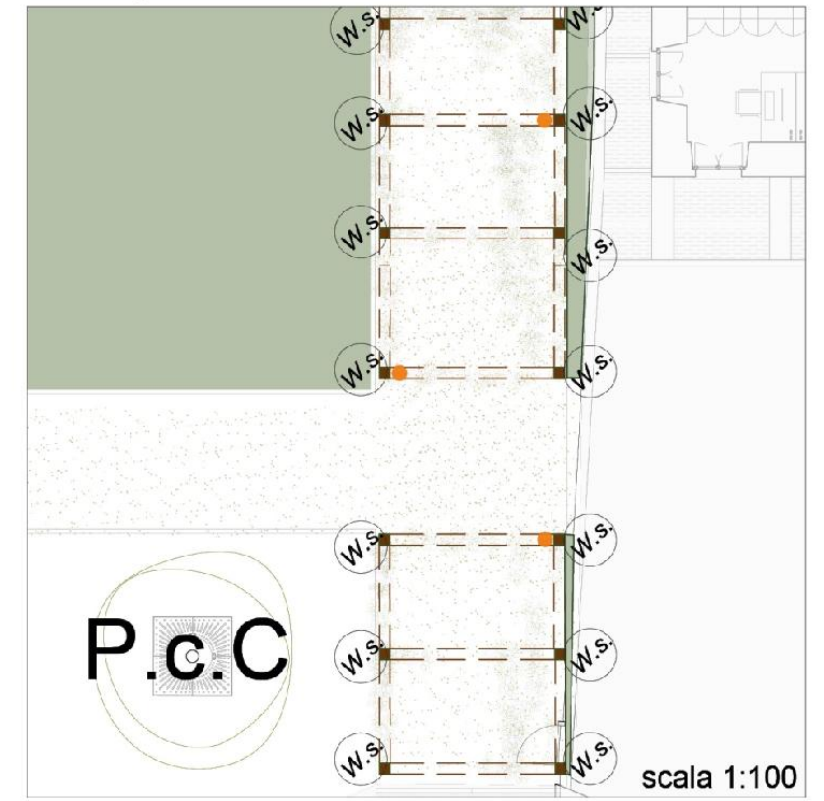

Legenda

	Piante esistenti	A.d.	<i>Acer davidii</i>	A.gr.	<i>Acer griseum</i>
		C.b.	<i>Carpinus betulus a ceppaia</i>	A.g.	<i>Acer ginnata</i>
		C.c.	<i>Corylus colurna</i>	P.c.C.	<i>Pyrus calleryana "Chanticleer"</i>
		E.a./P.l./P.a./O.f.	Siepe di <i>Elaeagnus x ebbingei</i> , <i>Prunus lusitanica</i> , <i>Phyllirea angustifolia</i> , <i>Osmolthus fragrans</i>		prato
		W.s.	<i>Wisteria sinensis</i>		camminamento in calcestre o ghiaia
			Graminacee, aromatiche ed erbacee fiorite		Apparecchio di illuminazione su palo h. 500 cm, tipo kaolos di caribon
					Apparecchio di illuminazione h. 100 cm led 24 V, tipo mod. imbus lc2 di fabian

Aiuole: sesto d'impianto

