

COMUNE DI TORINO
VIA EXILLES, 29

PROPRIETÀ:
EDIL.GA.MA s.r.l.
Via Feroggio n° 21, Torino
AREA MP

EDIFICIO COMMERCIALE E RESIDENZIALE
A 5 P.F.T. E AUTORIMESSA INTERRATA

PERMESSO DI COSTRUIRE IN DEROGA
ai sensi Art. 5 Legge n°106 del 12/07/2011
per modifica destinazione d'uso attività compatibili da terziario a residenza

Tavola n° 3 - Pianta piano primo
Estratti cartografici
Dimostrazione SLP oggetto di modifica di destinazione d'uso


Aprile 2013

LA PROPRIETÀ:
EDIL.GA.MA. s.r.l.
Legale rapp. Luca GALANO

I PROGETTISTI:
Arch. Marco MINARI
piazza Statuto 9 - 10122 TORINO


A.I. TECH architettura e ingegneria
Biancardi Condio associati
corso Unione Sovietica, 248 - 10134 TORINO

PROGETTO

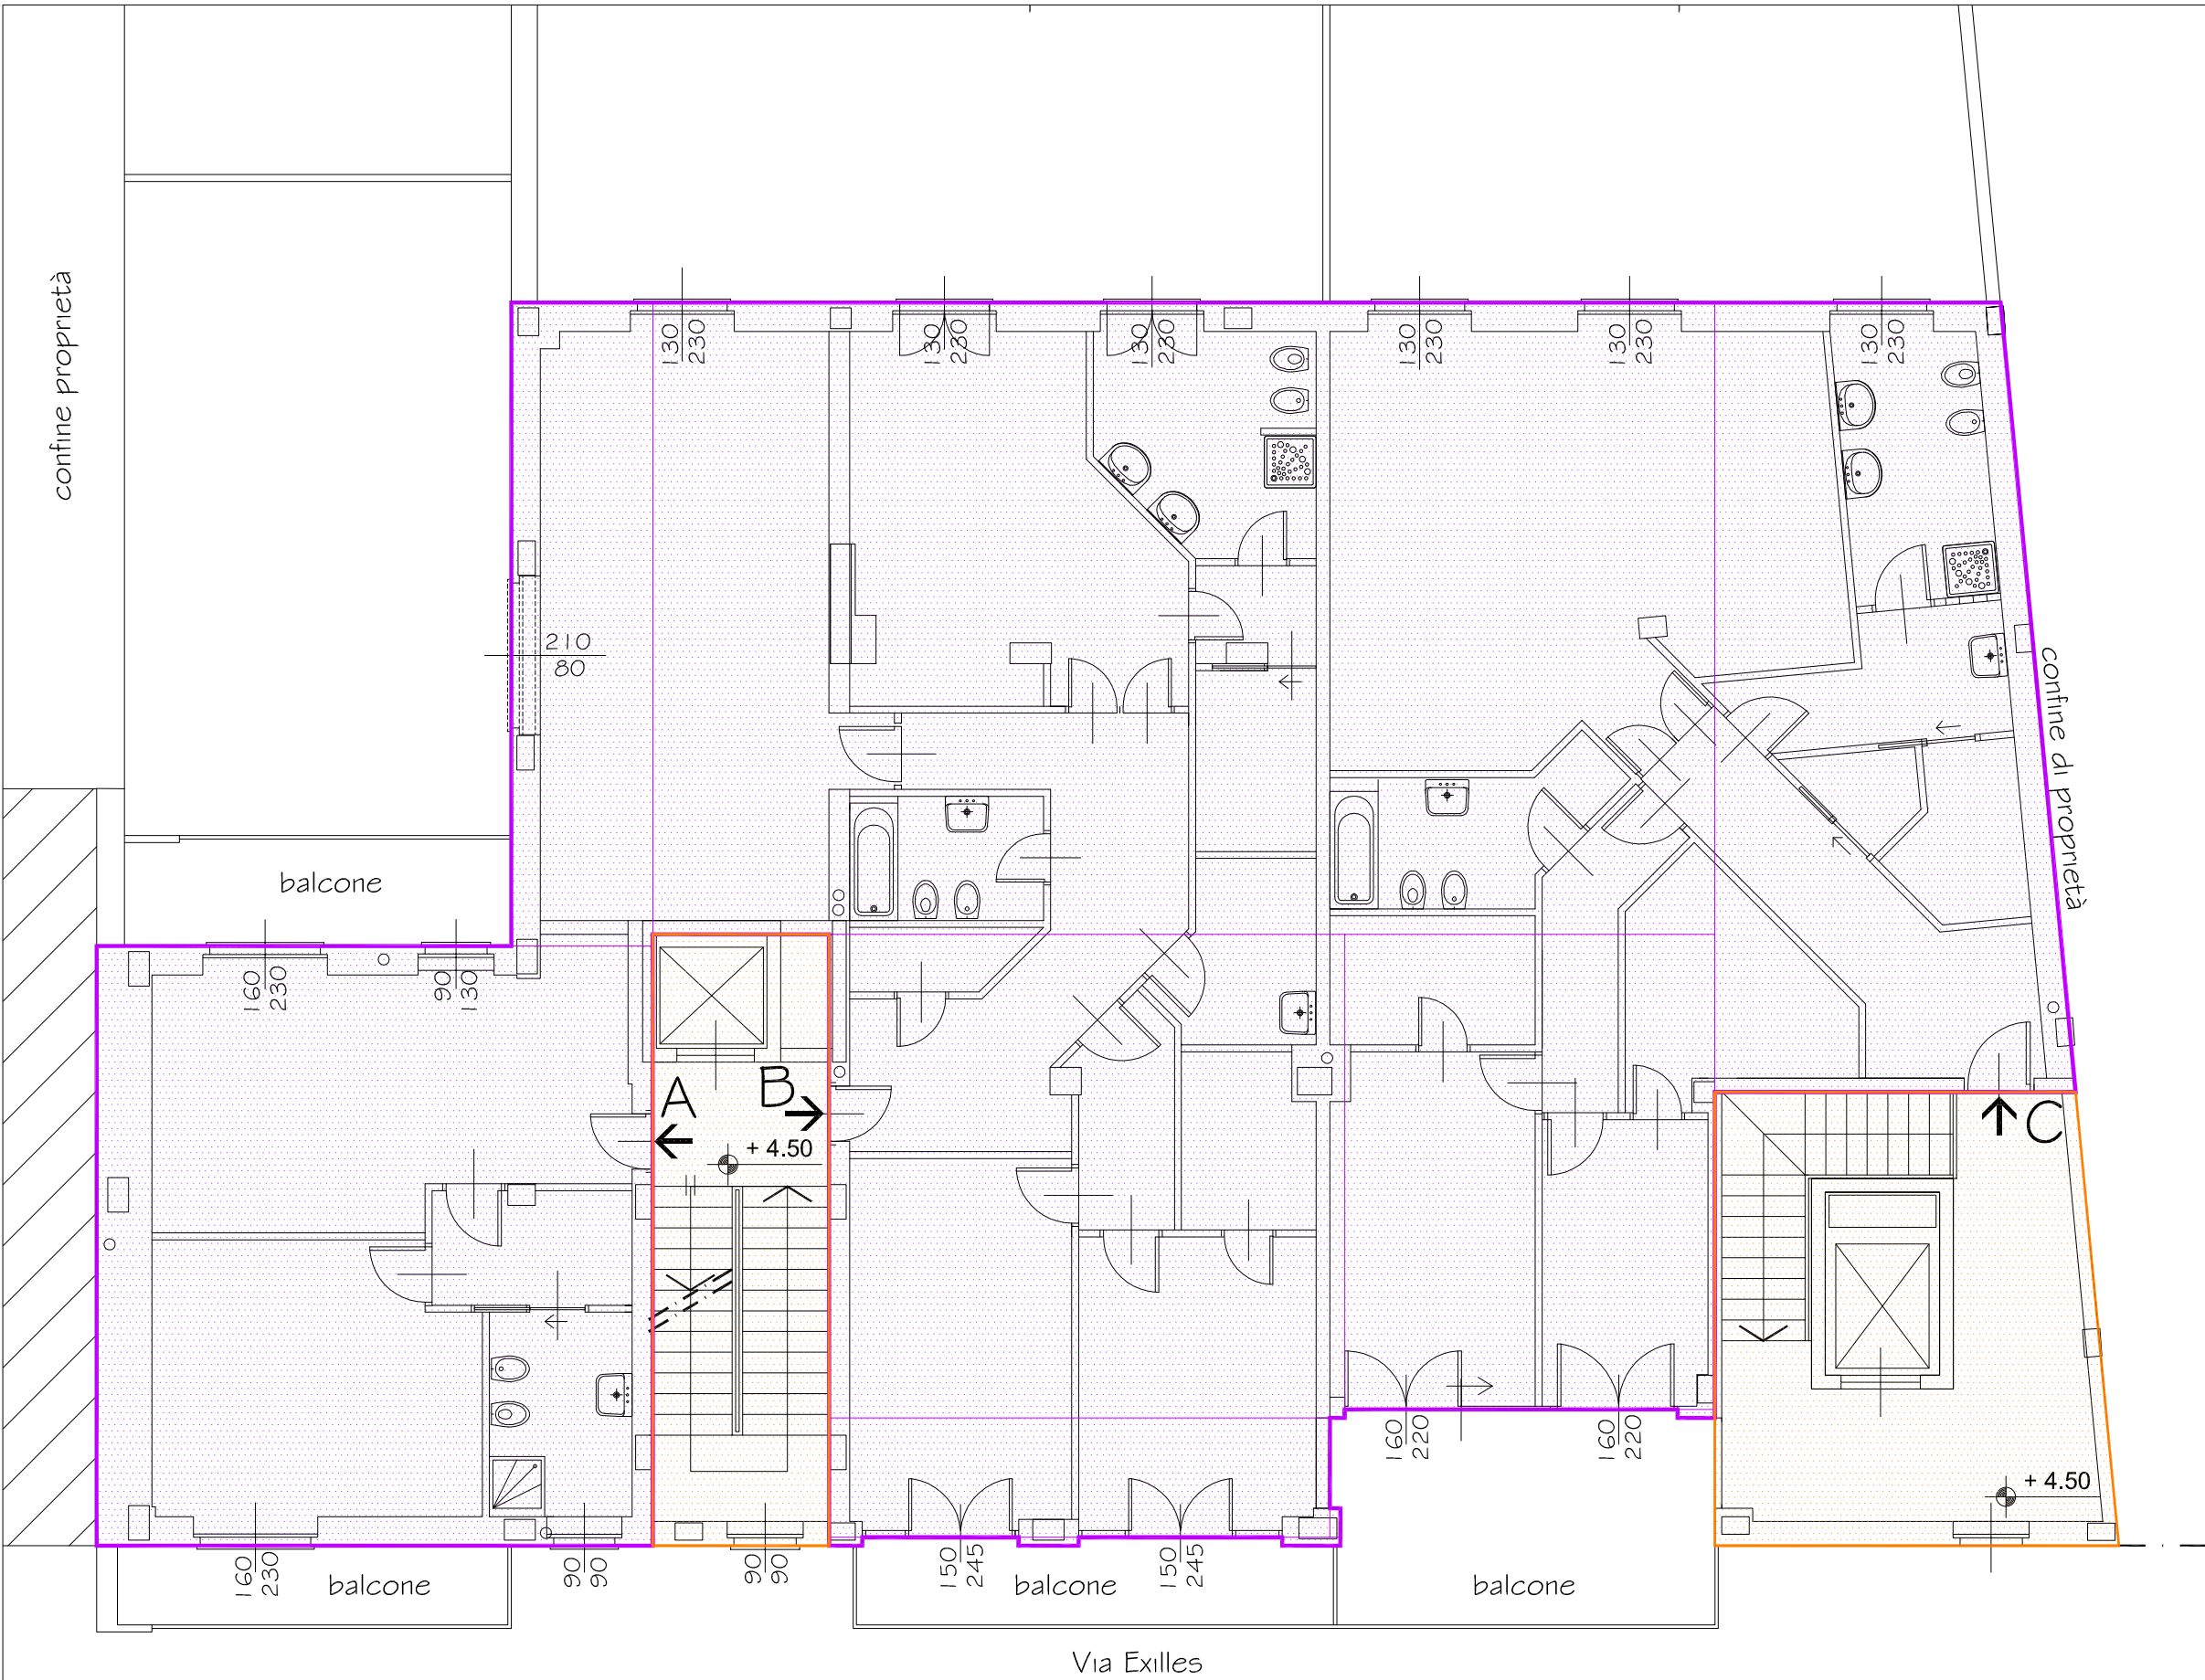


PIANTA PIANO PRIMO - scala 1:100

DIMOSTRAZIONE GRAFICA SLP CAMBIO D'USO
- scala 1:100 -

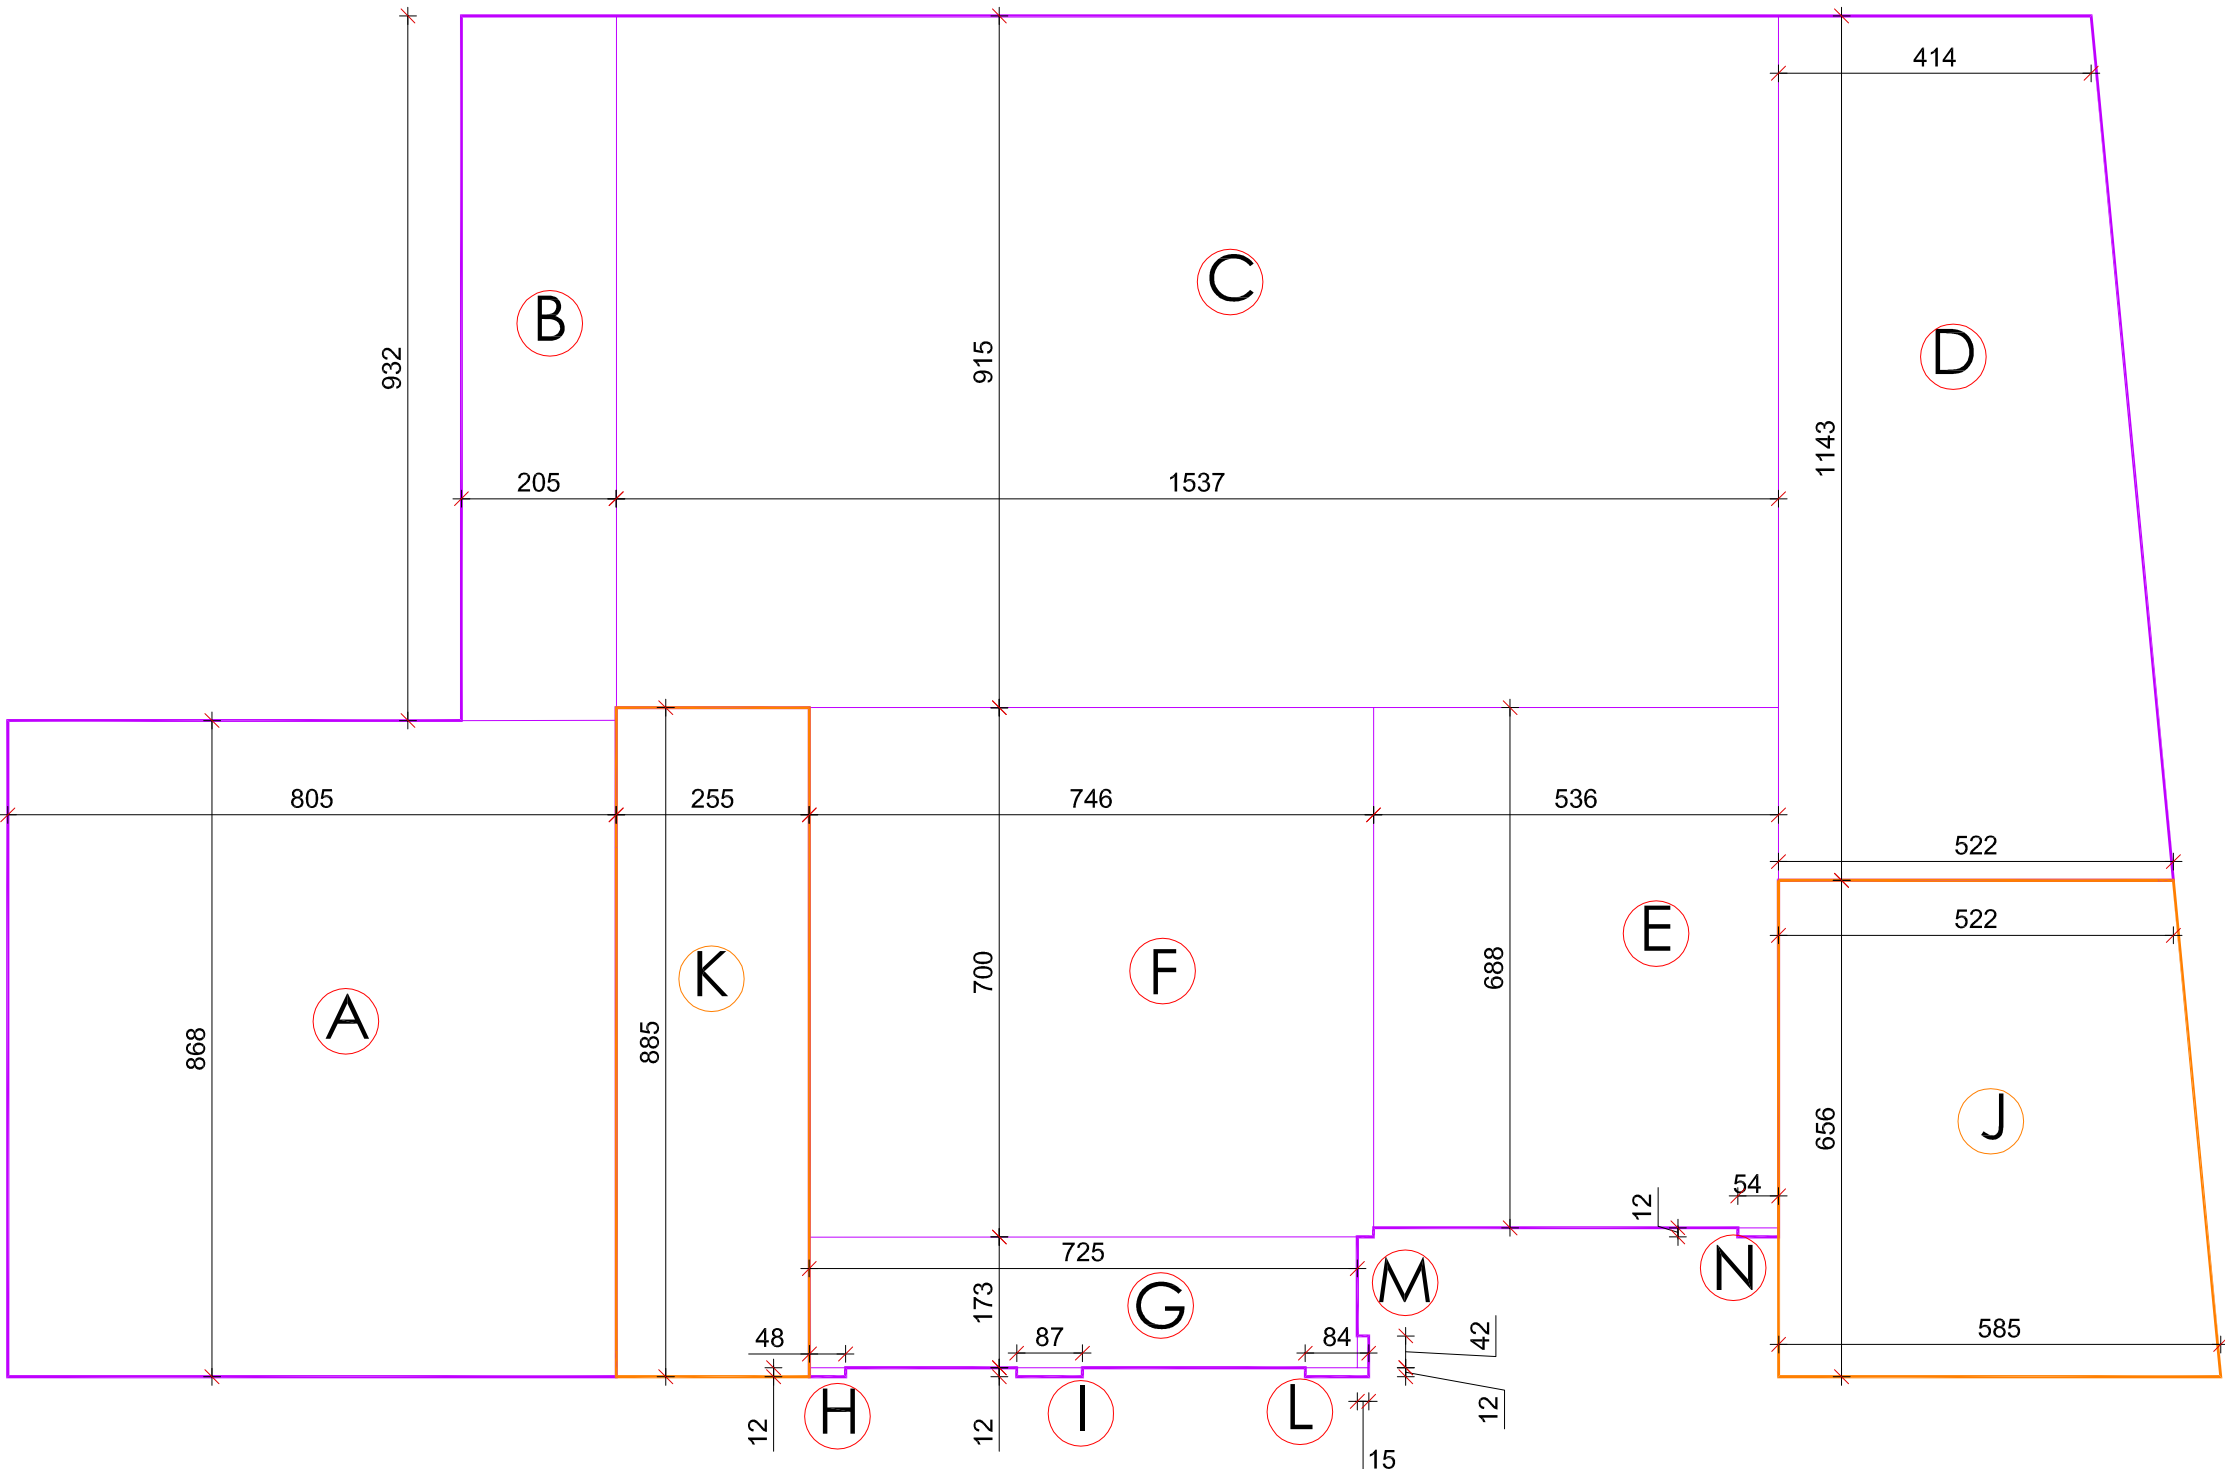

Calcolo Superficie Lorda di Pavimento											
OGGETTO DI CAMBIO D'USO											
A	8,05	x	8,68							=	69,87 mq
B	2,05	x	9,32							=	19,11 mq
C	15,37	x	9,15							=	140,64 mq
D	4,14	+	5,22	x	11,43	:	2,00			=	53,49 mq
E	5,36	x	6,88							=	36,88 mq
F	7,46	x	7,00							=	52,22 mq
G	7,25	x	1,73							=	12,54 mq
H	0,48	x	0,12							=	0,06 mq
I	0,87	x	0,12							=	0,10 mq
L	0,84	x	0,12							=	0,10 mq
M	0,42	x	0,15							=	0,06 mq
N	0,54	x	0,12							=	0,06 mq
SLP VANI SCALA											
K	2,55	x	8,85							=	22,57 mq
J	5,22	+	5,85	x	6,56	:	2,00			=	36,31 mq
Totale S.L.P. OGGETTO DI CAMBIO D'USO											= 444,01 mq

ESTRATTO CARTA TECNICA - SCALA 1:1000

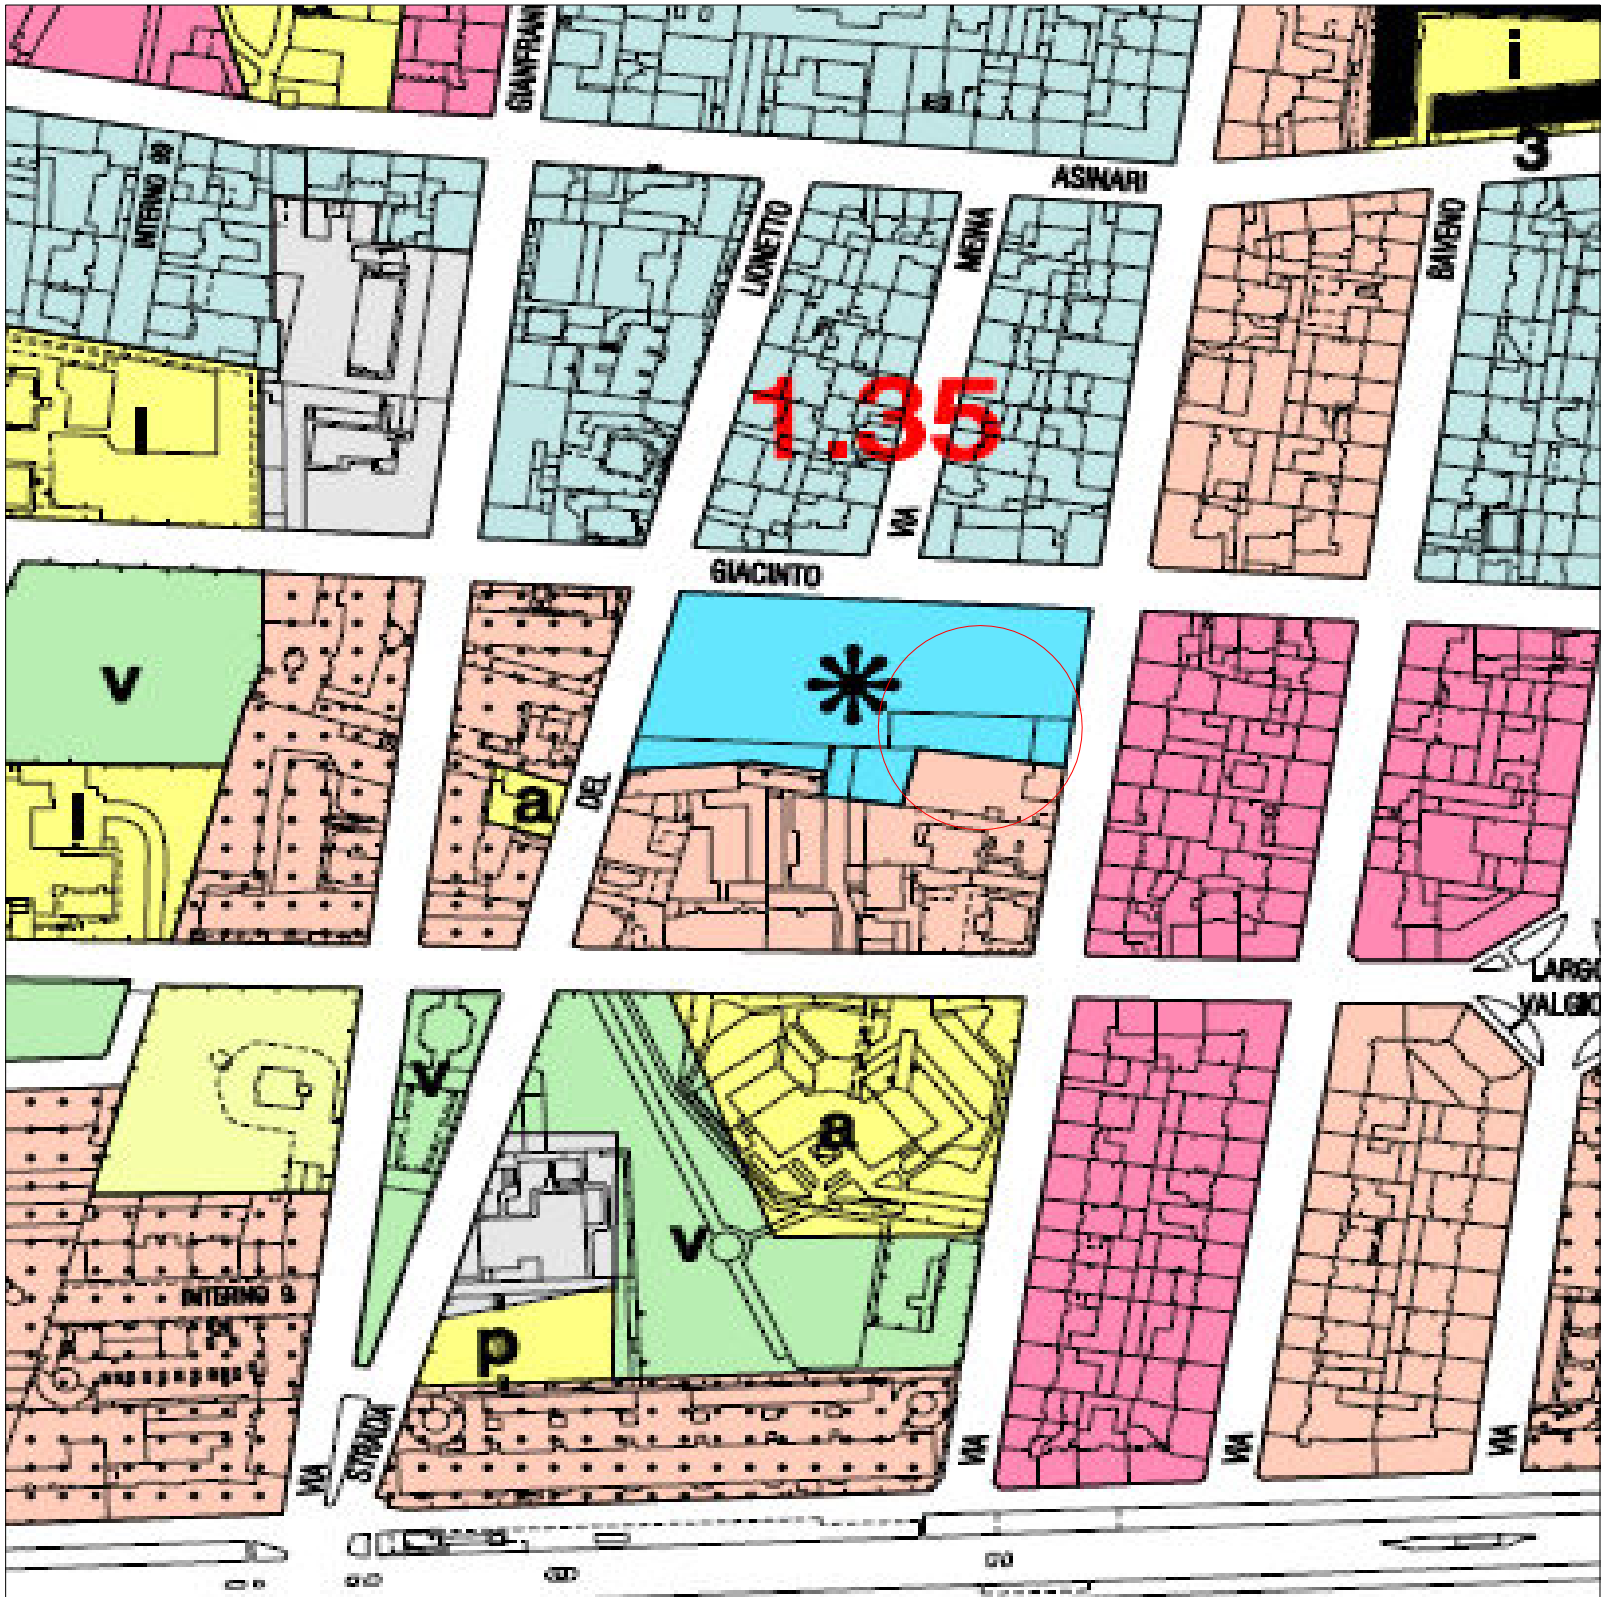

ESTRATTO P.R.G.C. - SCALA 1:2000