

CITTÀ DI TORINO

PROPRIETÀ: CA spa - Via Valleggio 41, Torino
SITO: Via Bisagno 10, Torino

OGGETTO: Progetto in deroga ai sensi della L. 108/2011, per recupero e ristrutturazione di complesso terziario / produttivo da destinarsi a nuovo poliambulatorio LANC

PROGETTO: ARCH. Massimiliano MOSCARELLO
Studio A&U - Via Silvio Pellico 34, Torino
tel 011-66.90.764

TAV. : 1 1
SOVRAPPOSIZIONI - PIANTA PIANO PRIMO
SECONDO, COPERTURA
Scala 1:100

LA PROPRIETÀ I PROGETTISTI


studiomoscarello@gmail.com

LEGENDA


— NUOVA COSTRUZIONE
— DEMOLIZIONE

VIA MOMBASIGLIO


PIANTA PIANO PRIMO

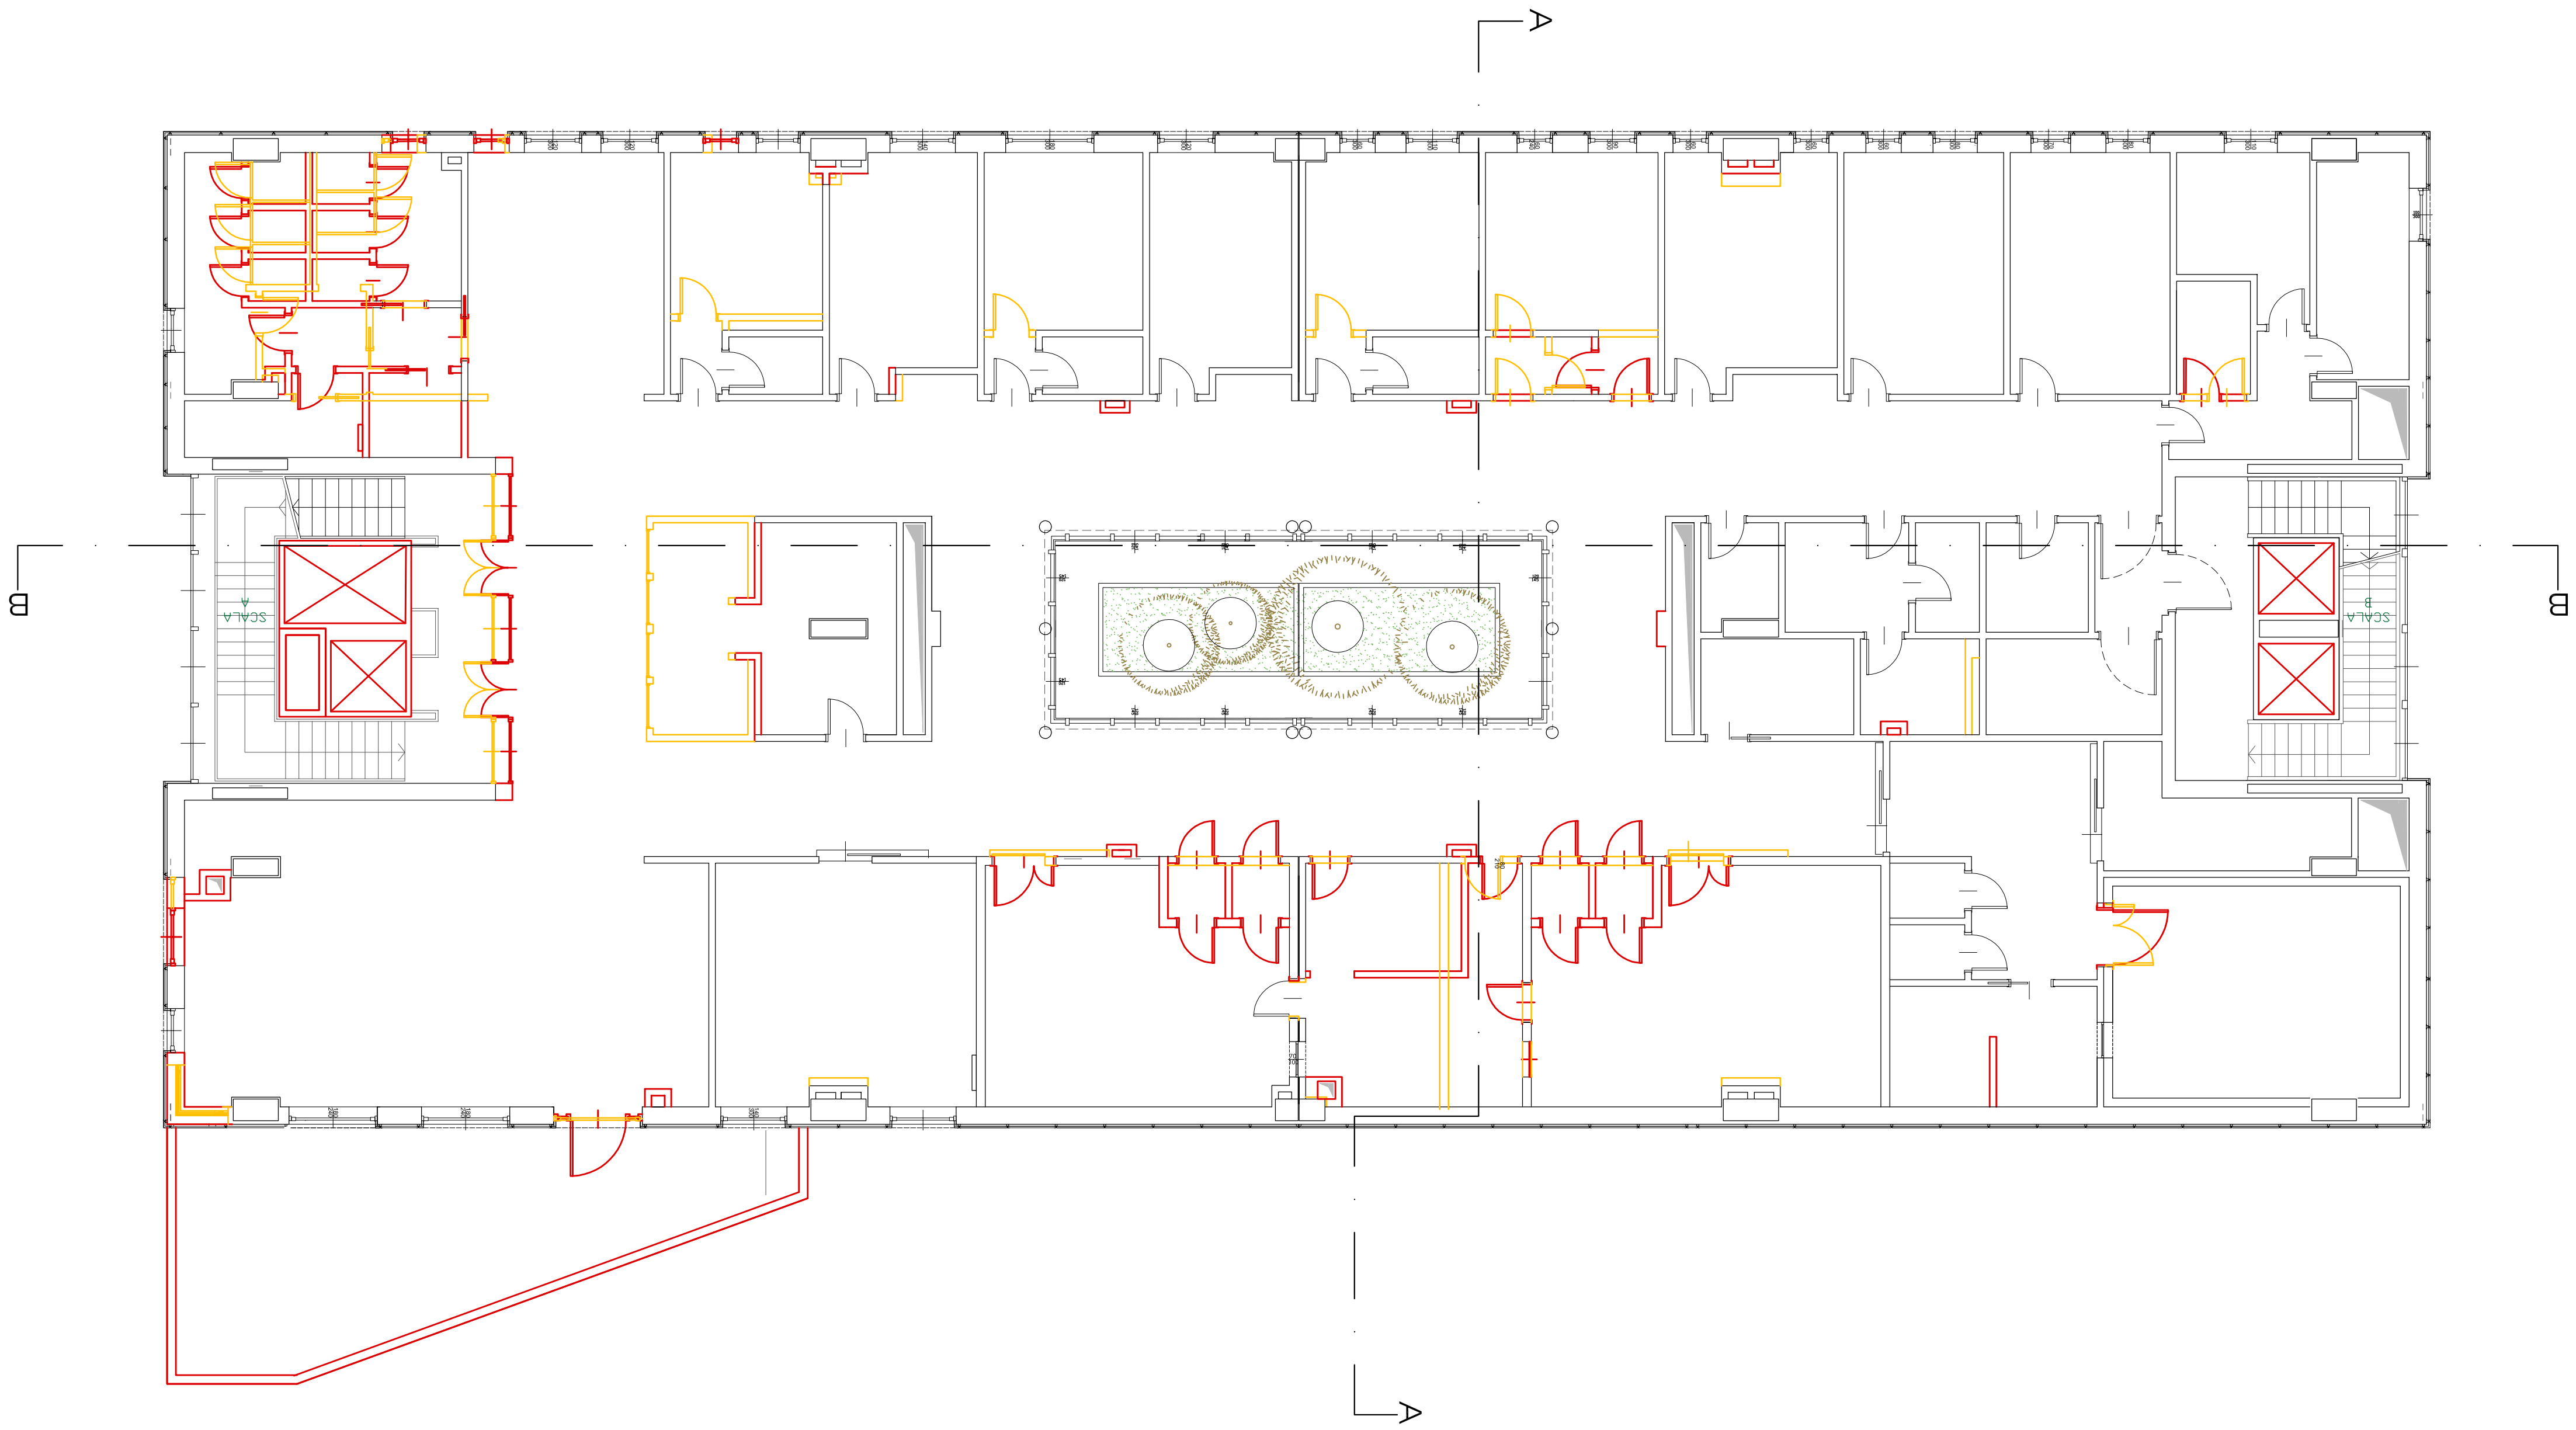

PIANTA PIANO SECONDO

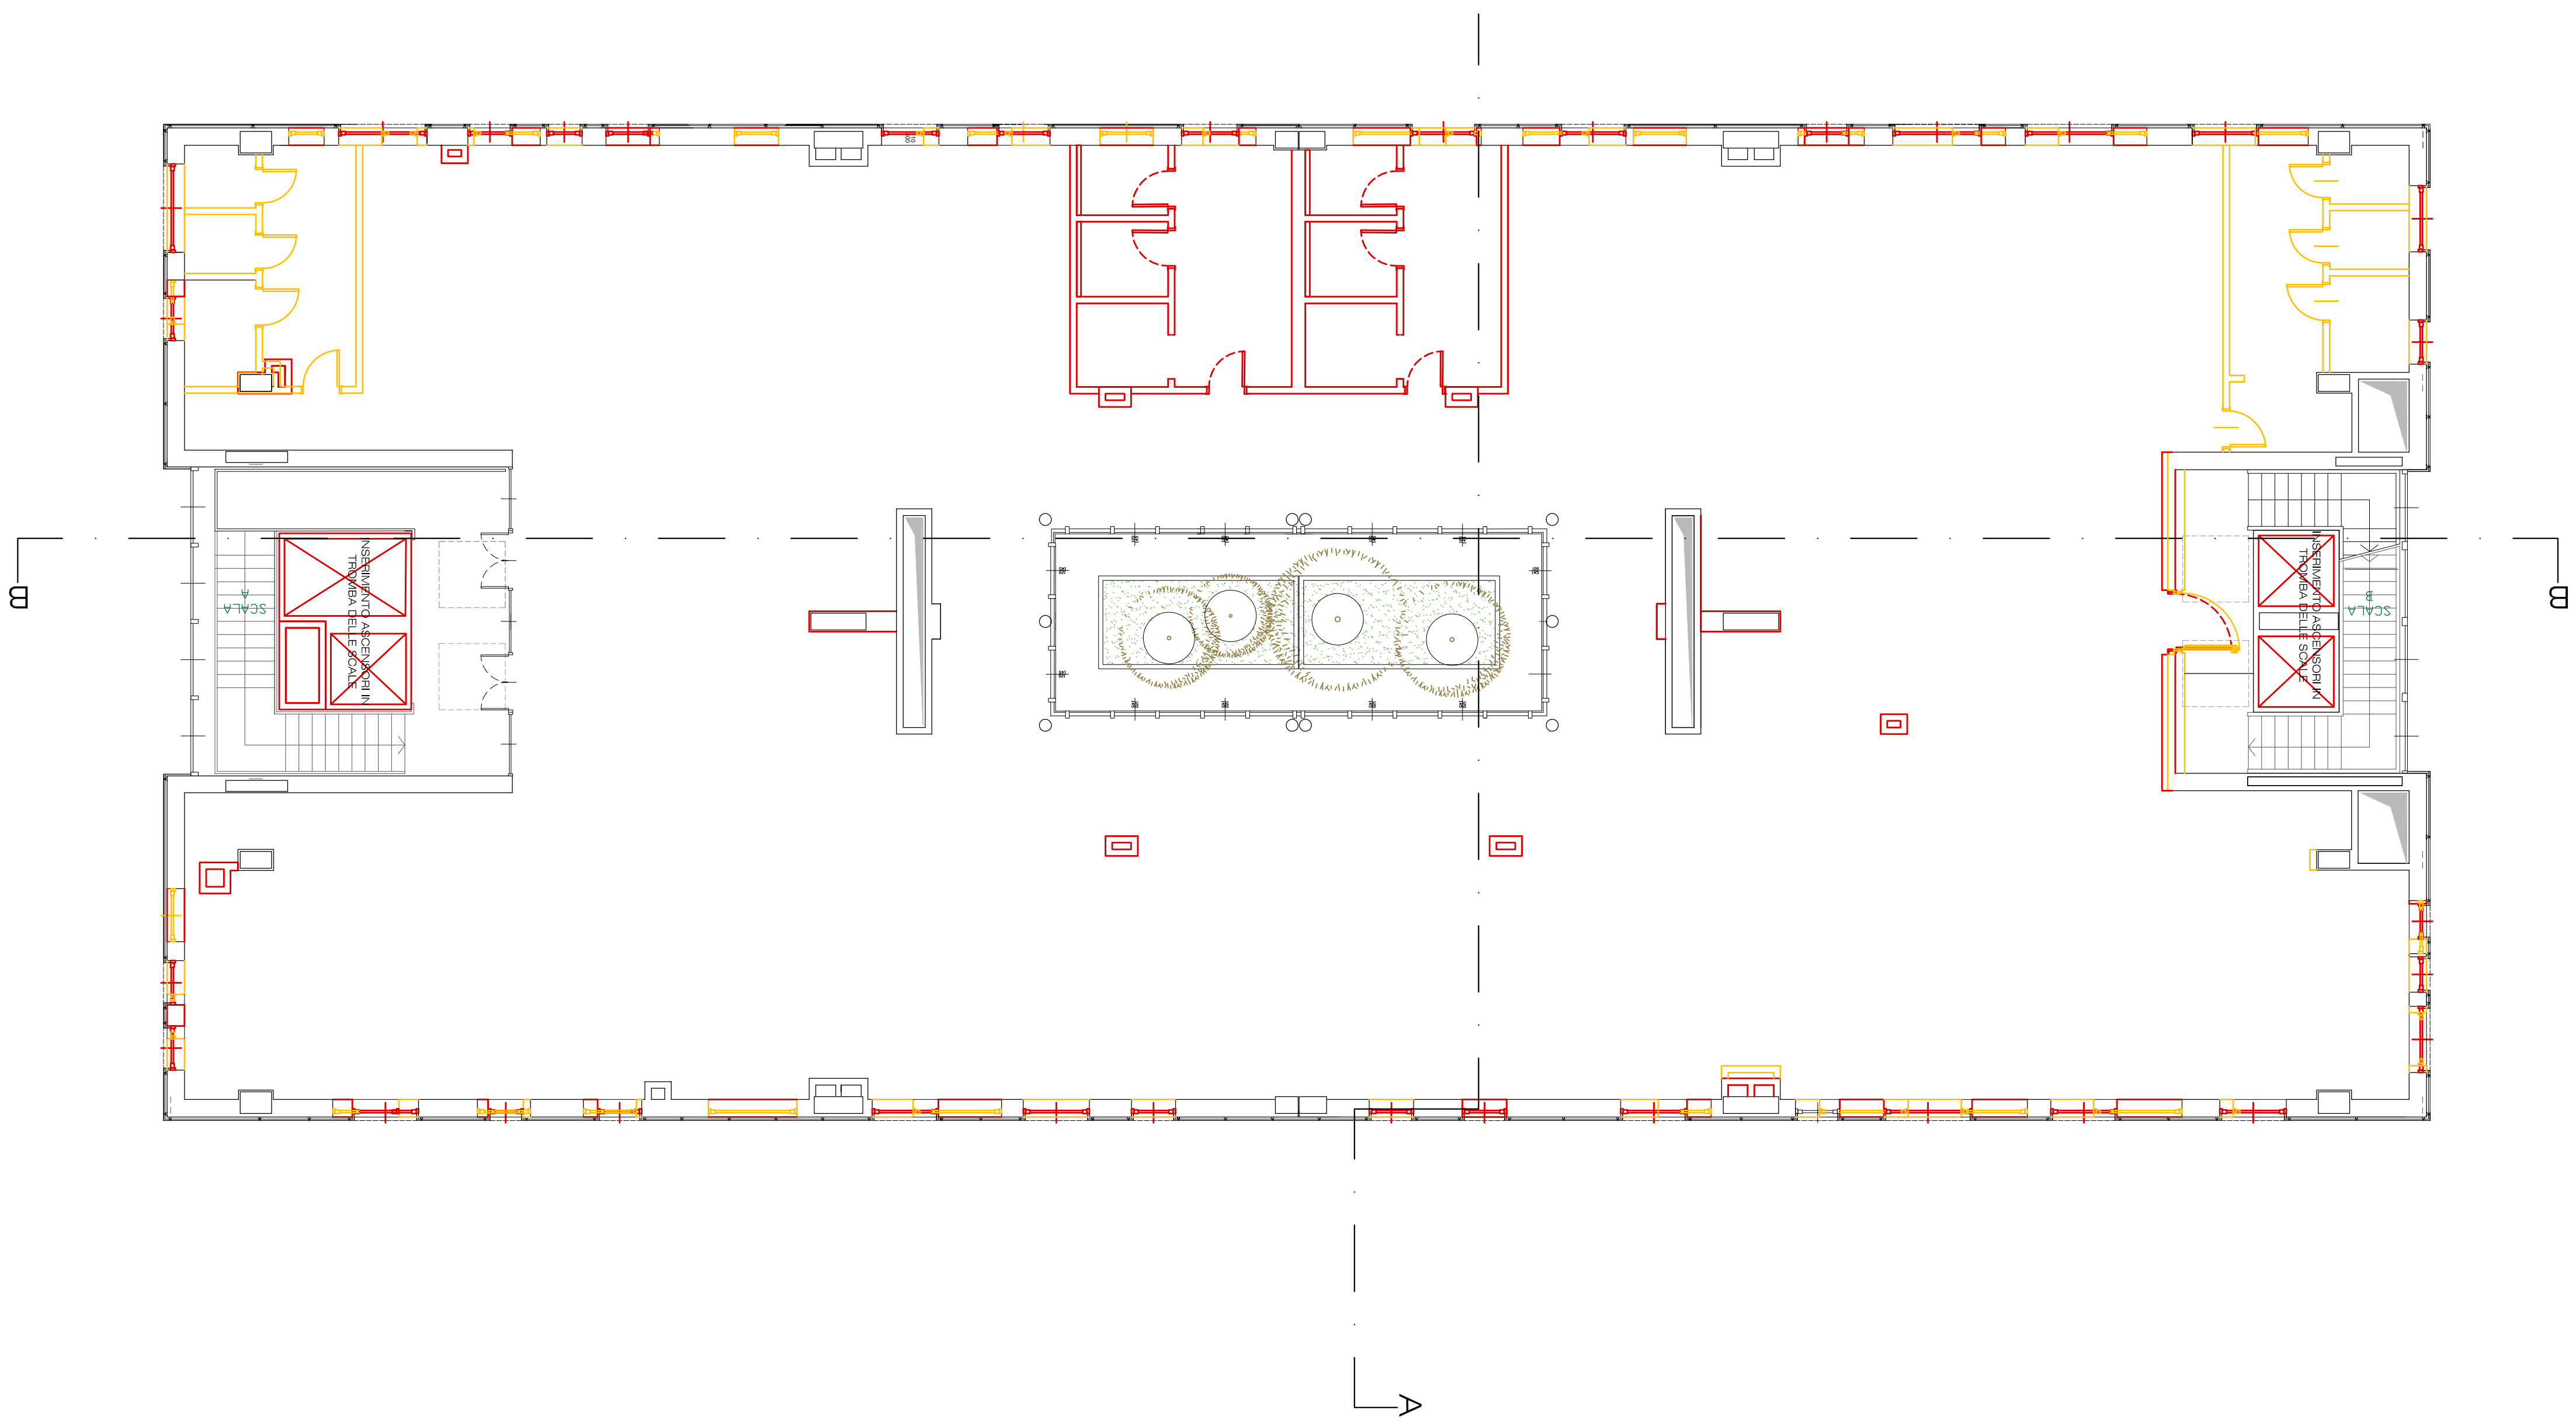

PIANTA COPERTURA

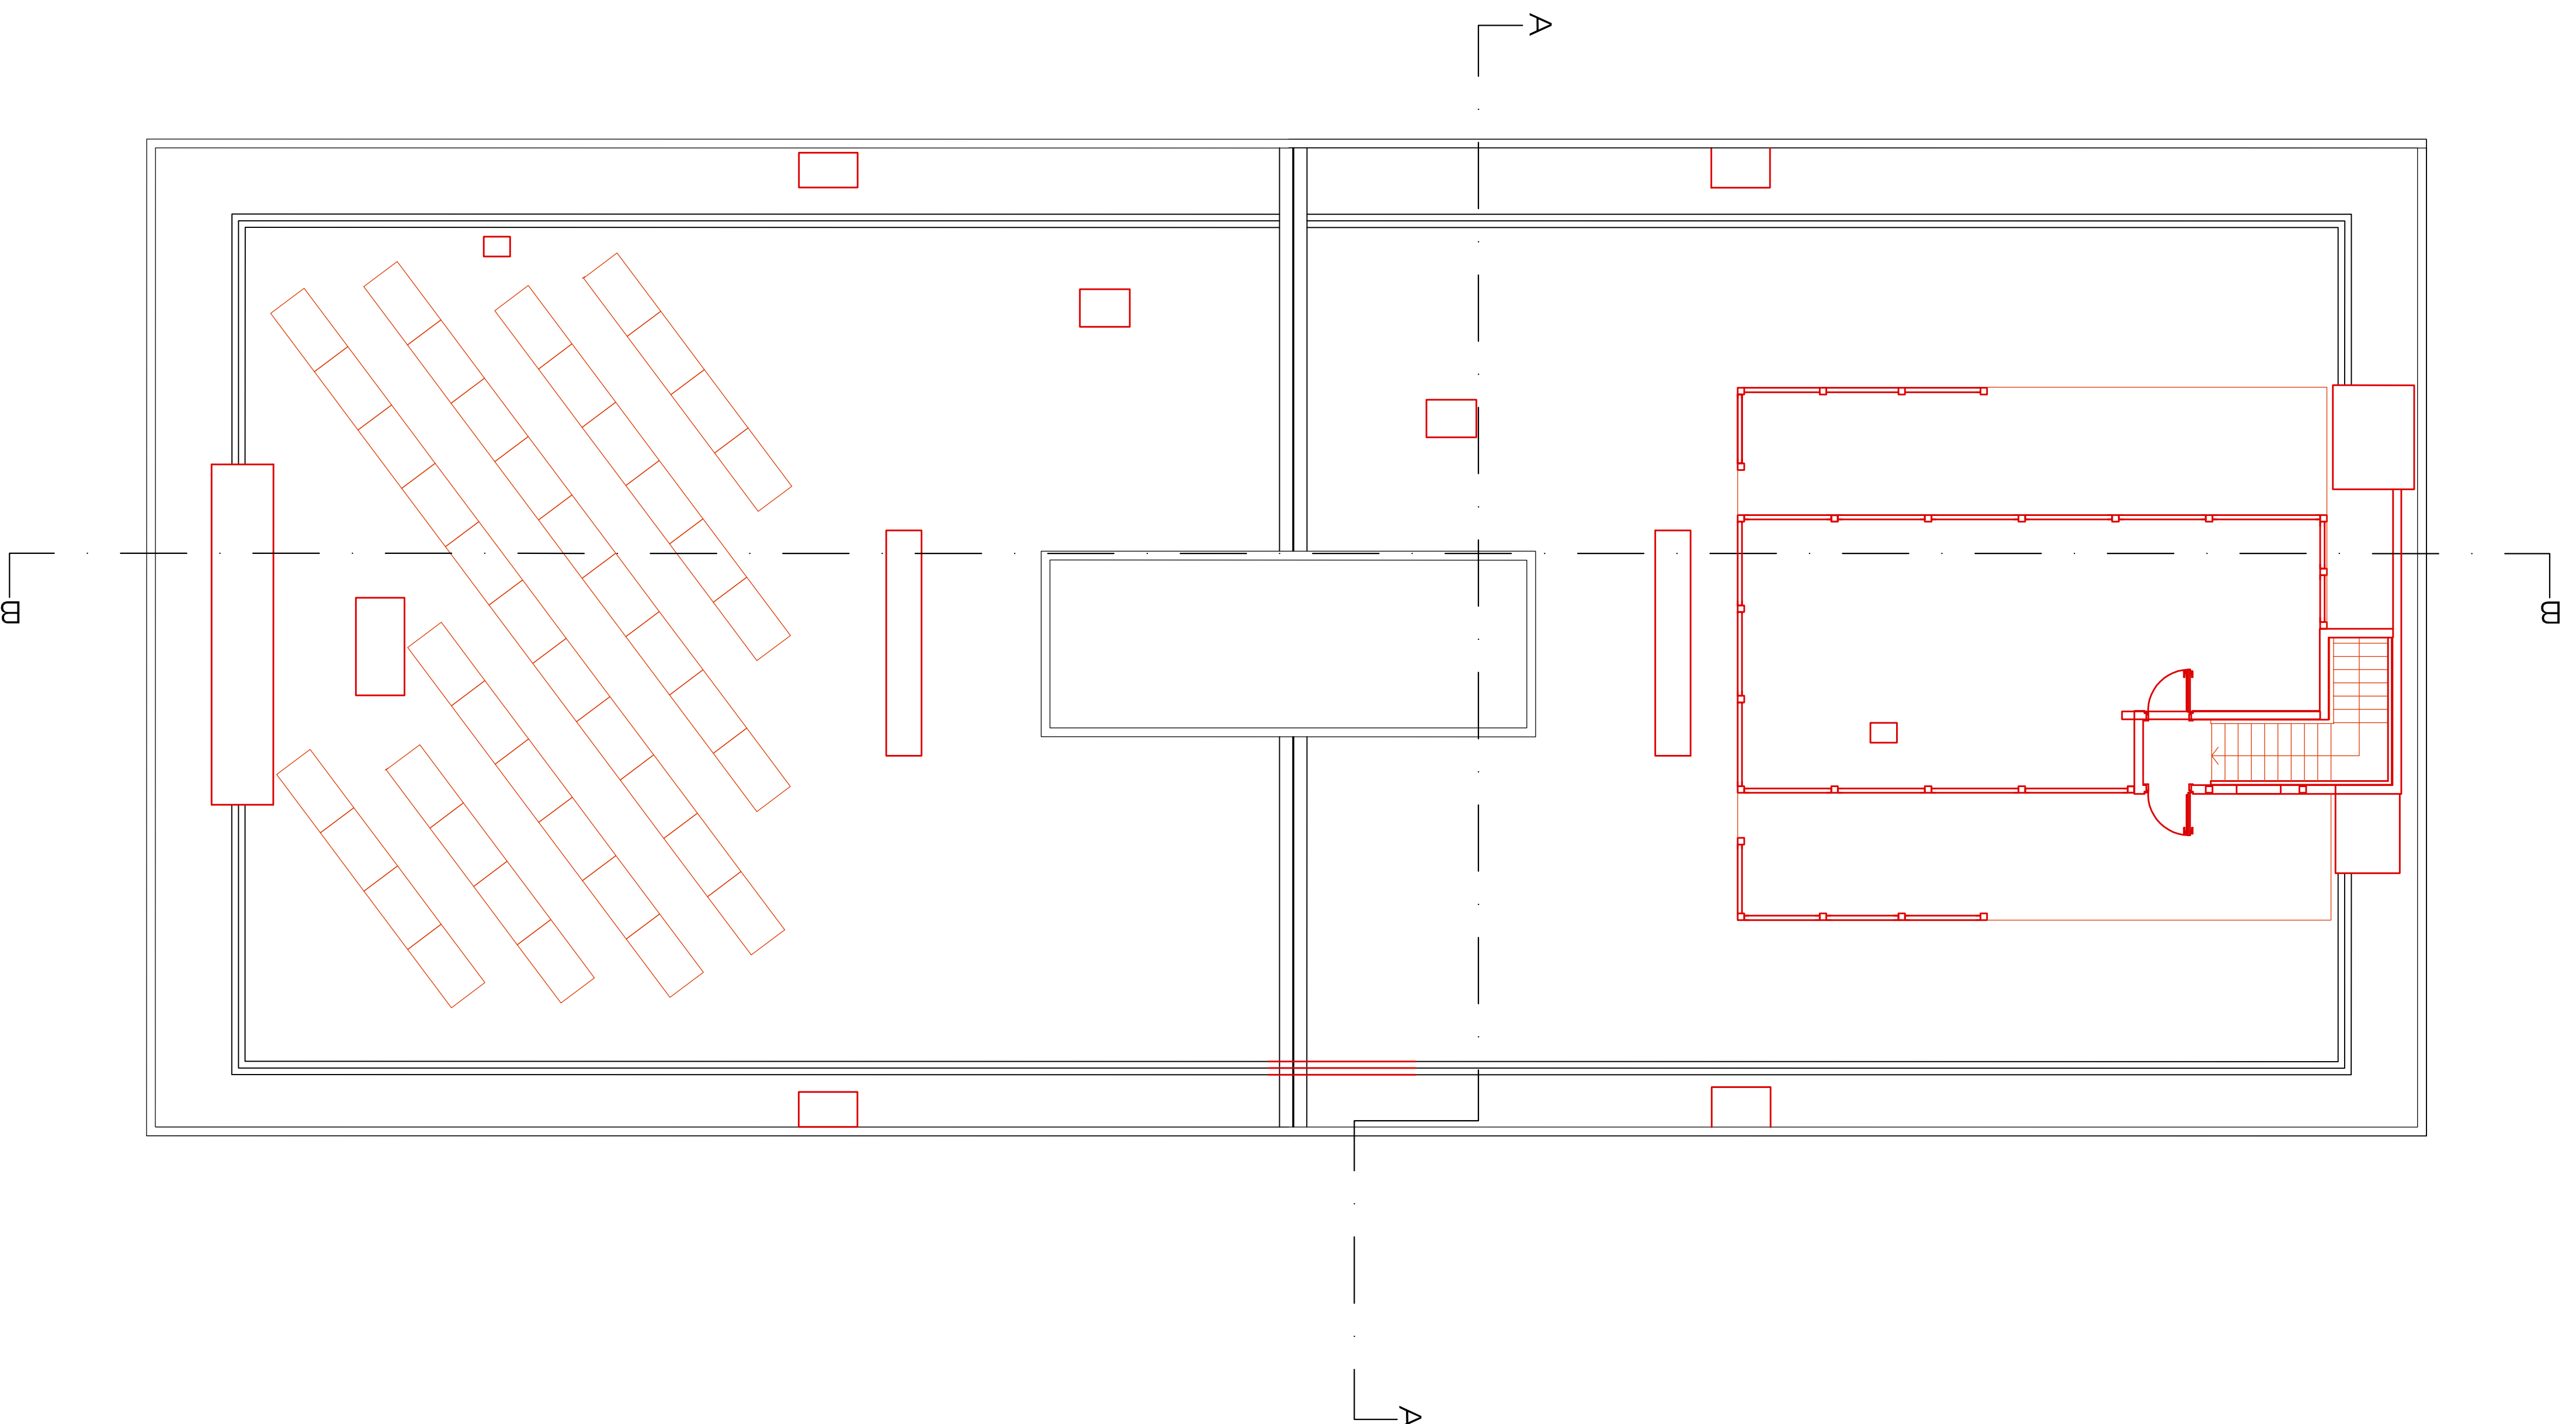

VIA MOMBARCARO

