

Il Dirigente di Area  
Dott. Giuseppe ~~NOTA~~

ALL. A/2


ISTITUTO "CARLO ALBERTO"

PIANTA PIANO INTERRATO

SCALA:

1:400

 AREE IN CAPO AL COMUNE DI TORINO

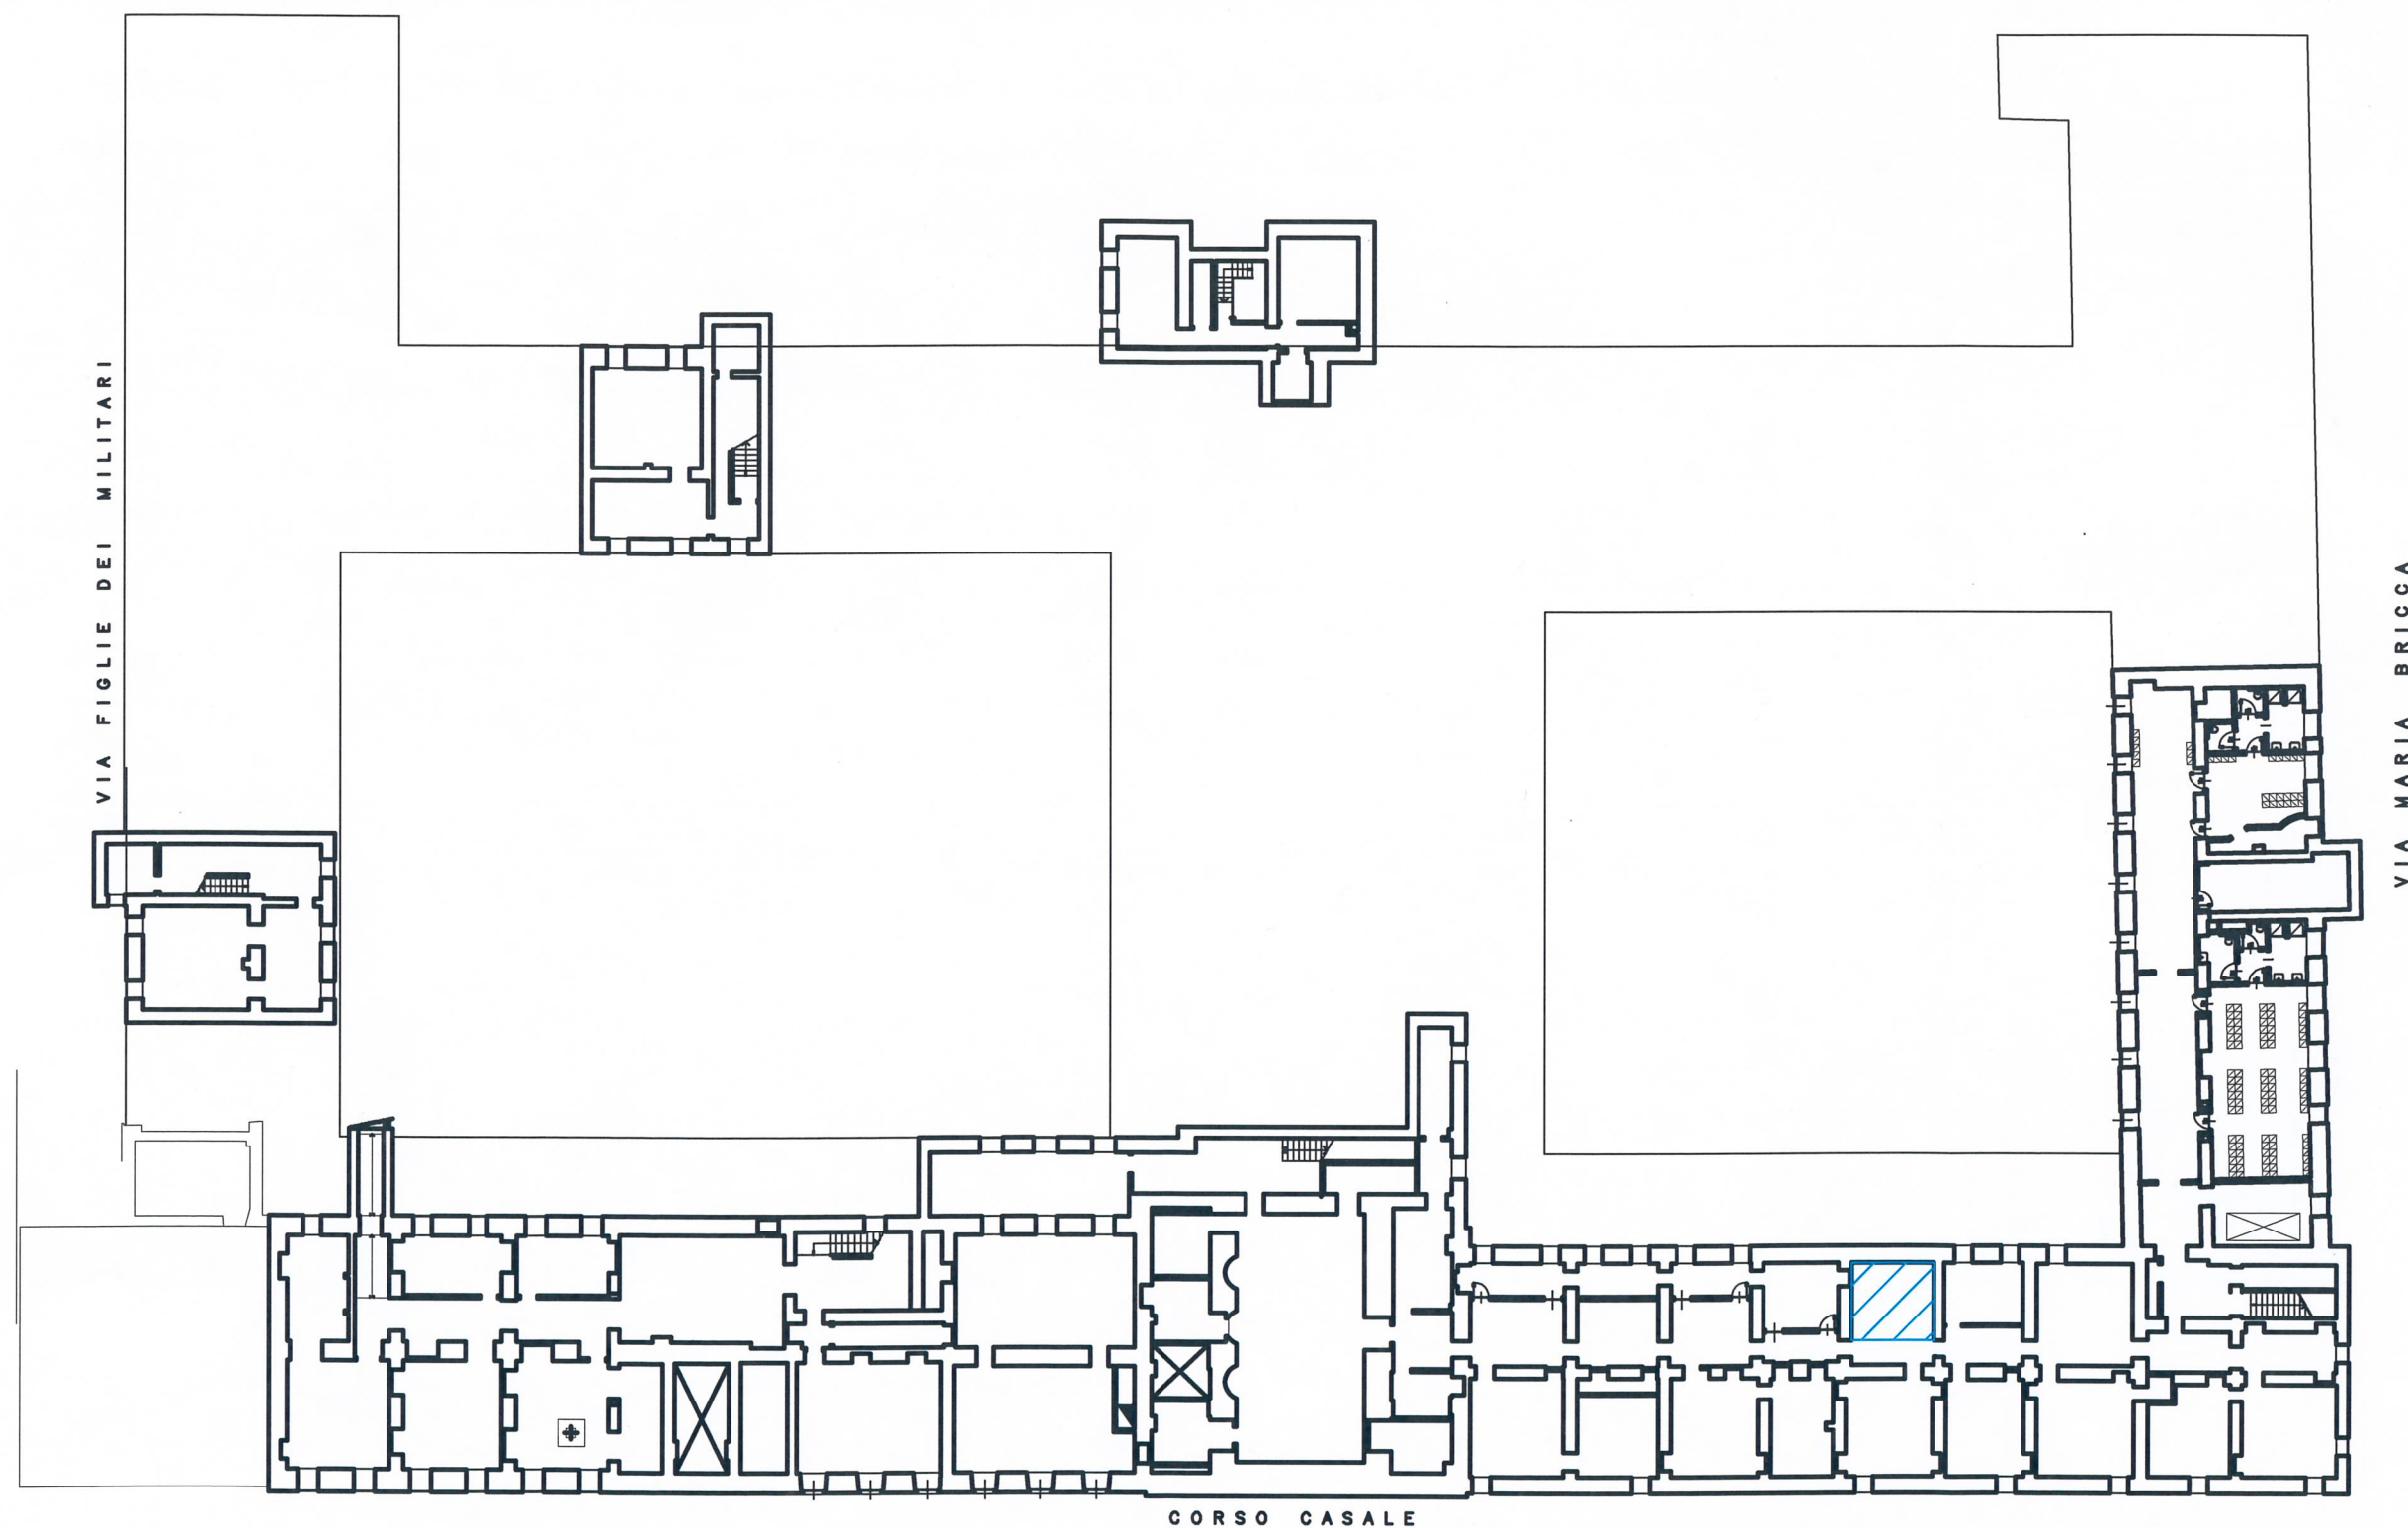

CORSO CASALE

VIA FIGLIE DEI MILITARI

VIA MARIA BRICCA