

Richiedente:
BALTIMORA s.r.l. BALTIMORA S.r.l.
Piazza Alberti 61
10144 TORINO
Piazza Alfieri 61
10100 ASTI
C.F. 01556450052

Progetto Architettonico:
Studio Bossolono s.r.l.
Arch. Ubaldo Bossolono

Parcstudio
arch. Massimo Burroni
Ing. Maurizio Labate

Via villa glori 11 10133 Torino
collaboratrici
arch. Alessandra Balla
arch. Francesca Cavaleri
arch. Monica Contenti
arch. Silvia Fontana
arch. Marzia Marzo

Corso Dante 59 14100 Asti
collaboratrice
arch. Elena Bielli

CITTA' DI TORINO




Permesso di Costruire
per la realizzazione di una media struttura di
vendita sita in via Filadelfia/via Baltimora
(in applicazione dell'art. 5 commi 9-14 della L. 106/2011)


Ar.3.0.a PdC_Febbraio 2017

Stato di Fatto
Pianta Piano Terra e Piano Interrato
scala 1:200

Pdc_Baltimora_2017.02.20.pln

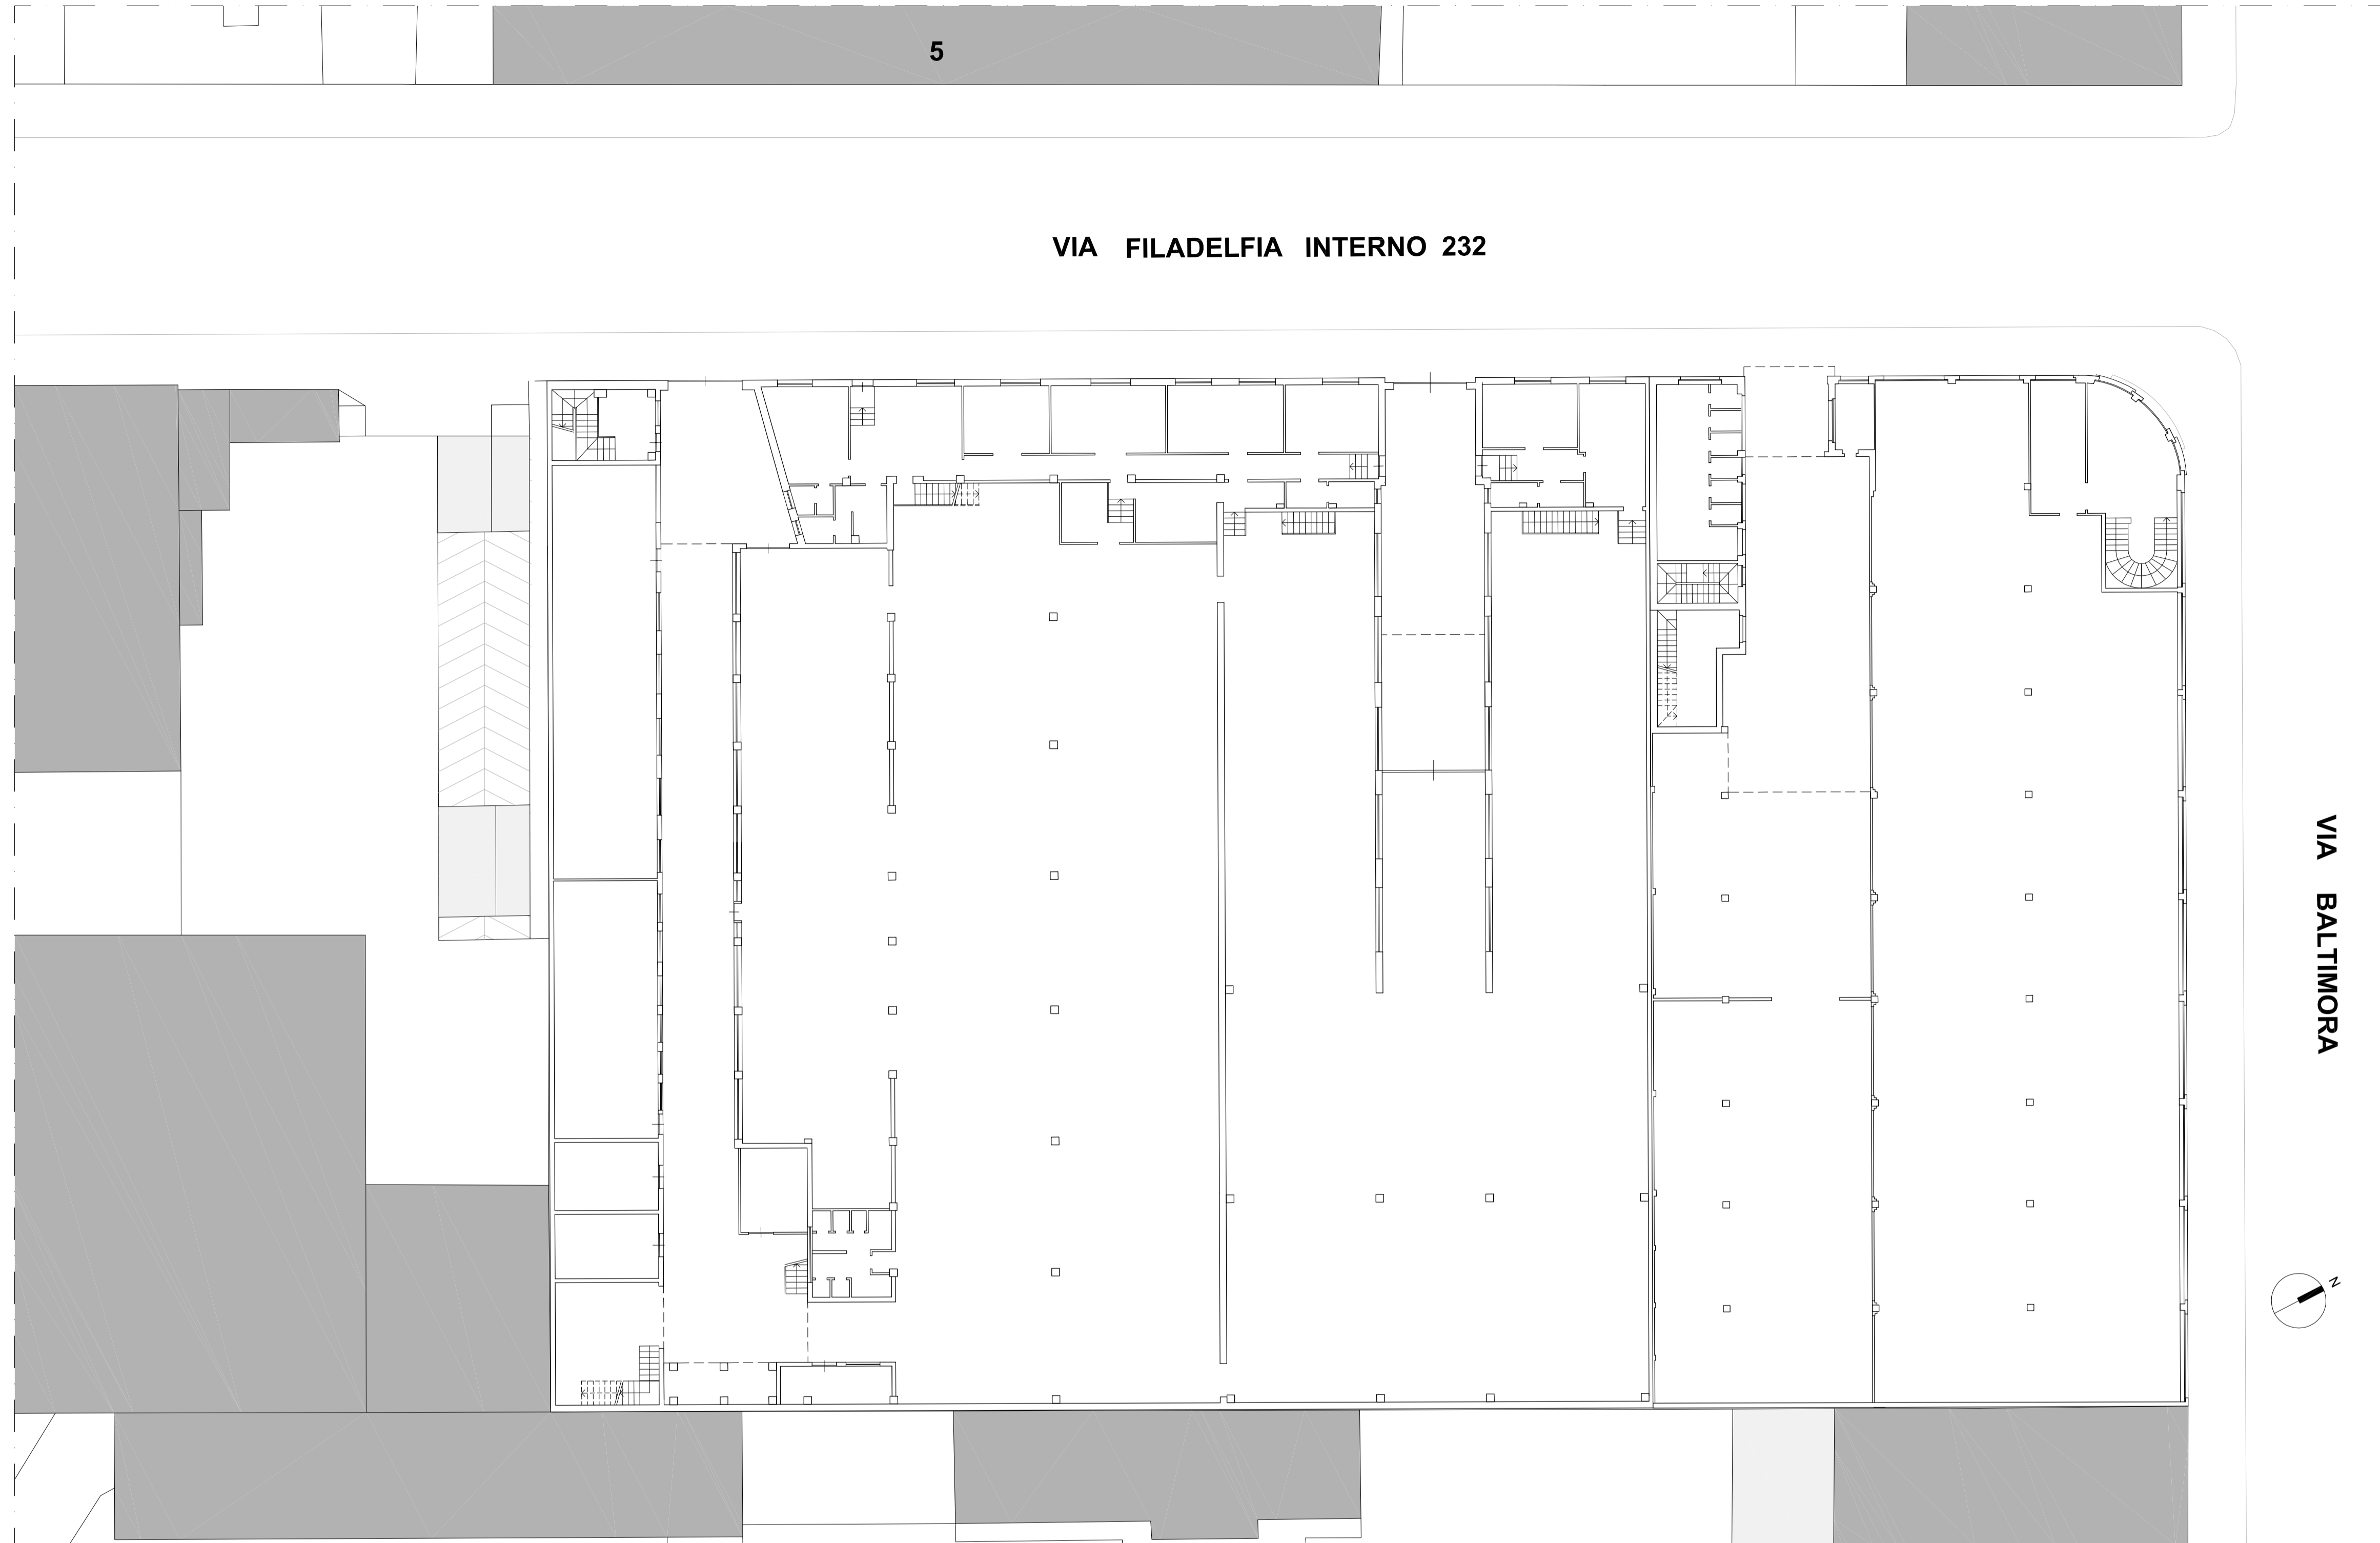

PIANTA PIANO TERRA

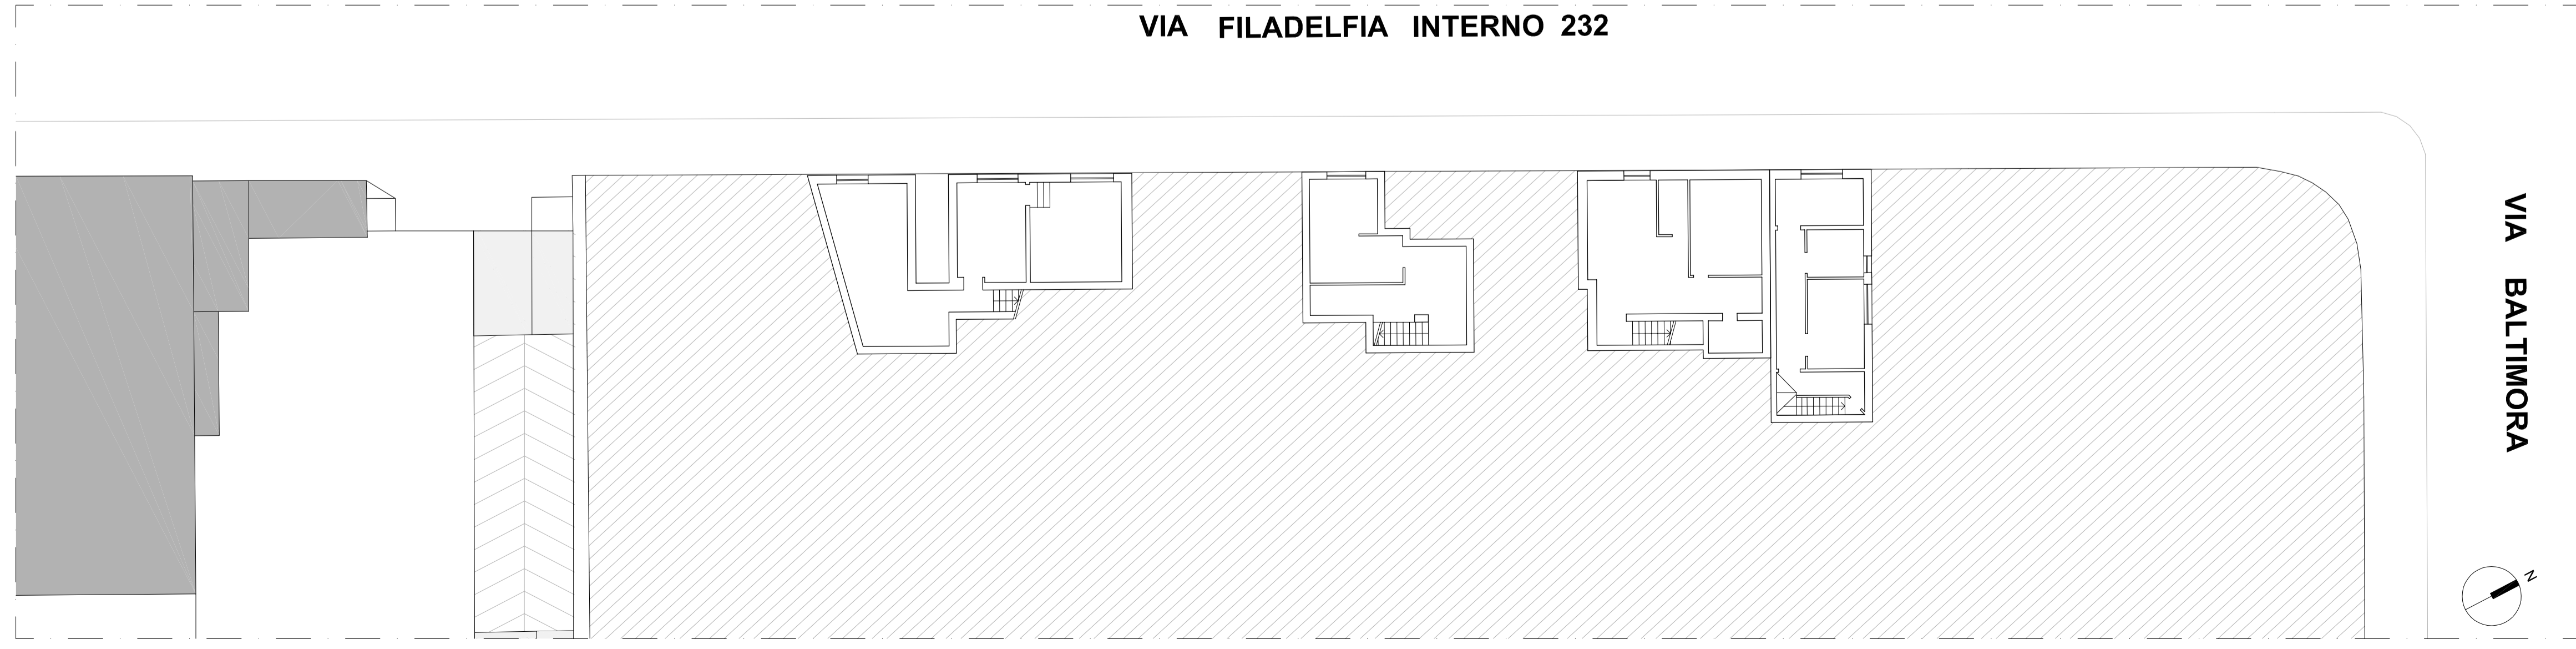

PIANTA PIANO INTERRATO