

Richiedente:  
**BALTIMORA s.r.l.**  
Piazza Allievi 61  
14100 Asti  
C.F. 01556450052

Progetto Architettonico:  
**Studio Bossolono s.r.l.**  
Arch. Ubaldo Bossolono

Parcstudio  
arch. Massimo Buroni  
ing. Maurizio Labate

Via Villa glori 11 10133 Torino  
collaboratrici  
arch. Alessandra Italia  
arch. Francesca Cavalletti  
arch. Monica Contenti  
arch. Silvia Fontana  
arch. Maria Maria

Corso Dante 59 14100 Asti  
collaboratrice  
arch. Elena Bielli

**CITTA' DI TORINO**




**Permesso di Costruire**  
per la realizzazione di una media struttura di  
vendita sita in via Filadelfia/via Baltimora  
(in applicazione dell'art. 5 commi 9-14 della L. 106/2011)

**Ar.3.0.b** PdC\_Febbraio 2017

Stato di Fatto  
Pianta Piano Primo  
scala 1:200

Pdc\_baltimora\_2017.02.20.pln

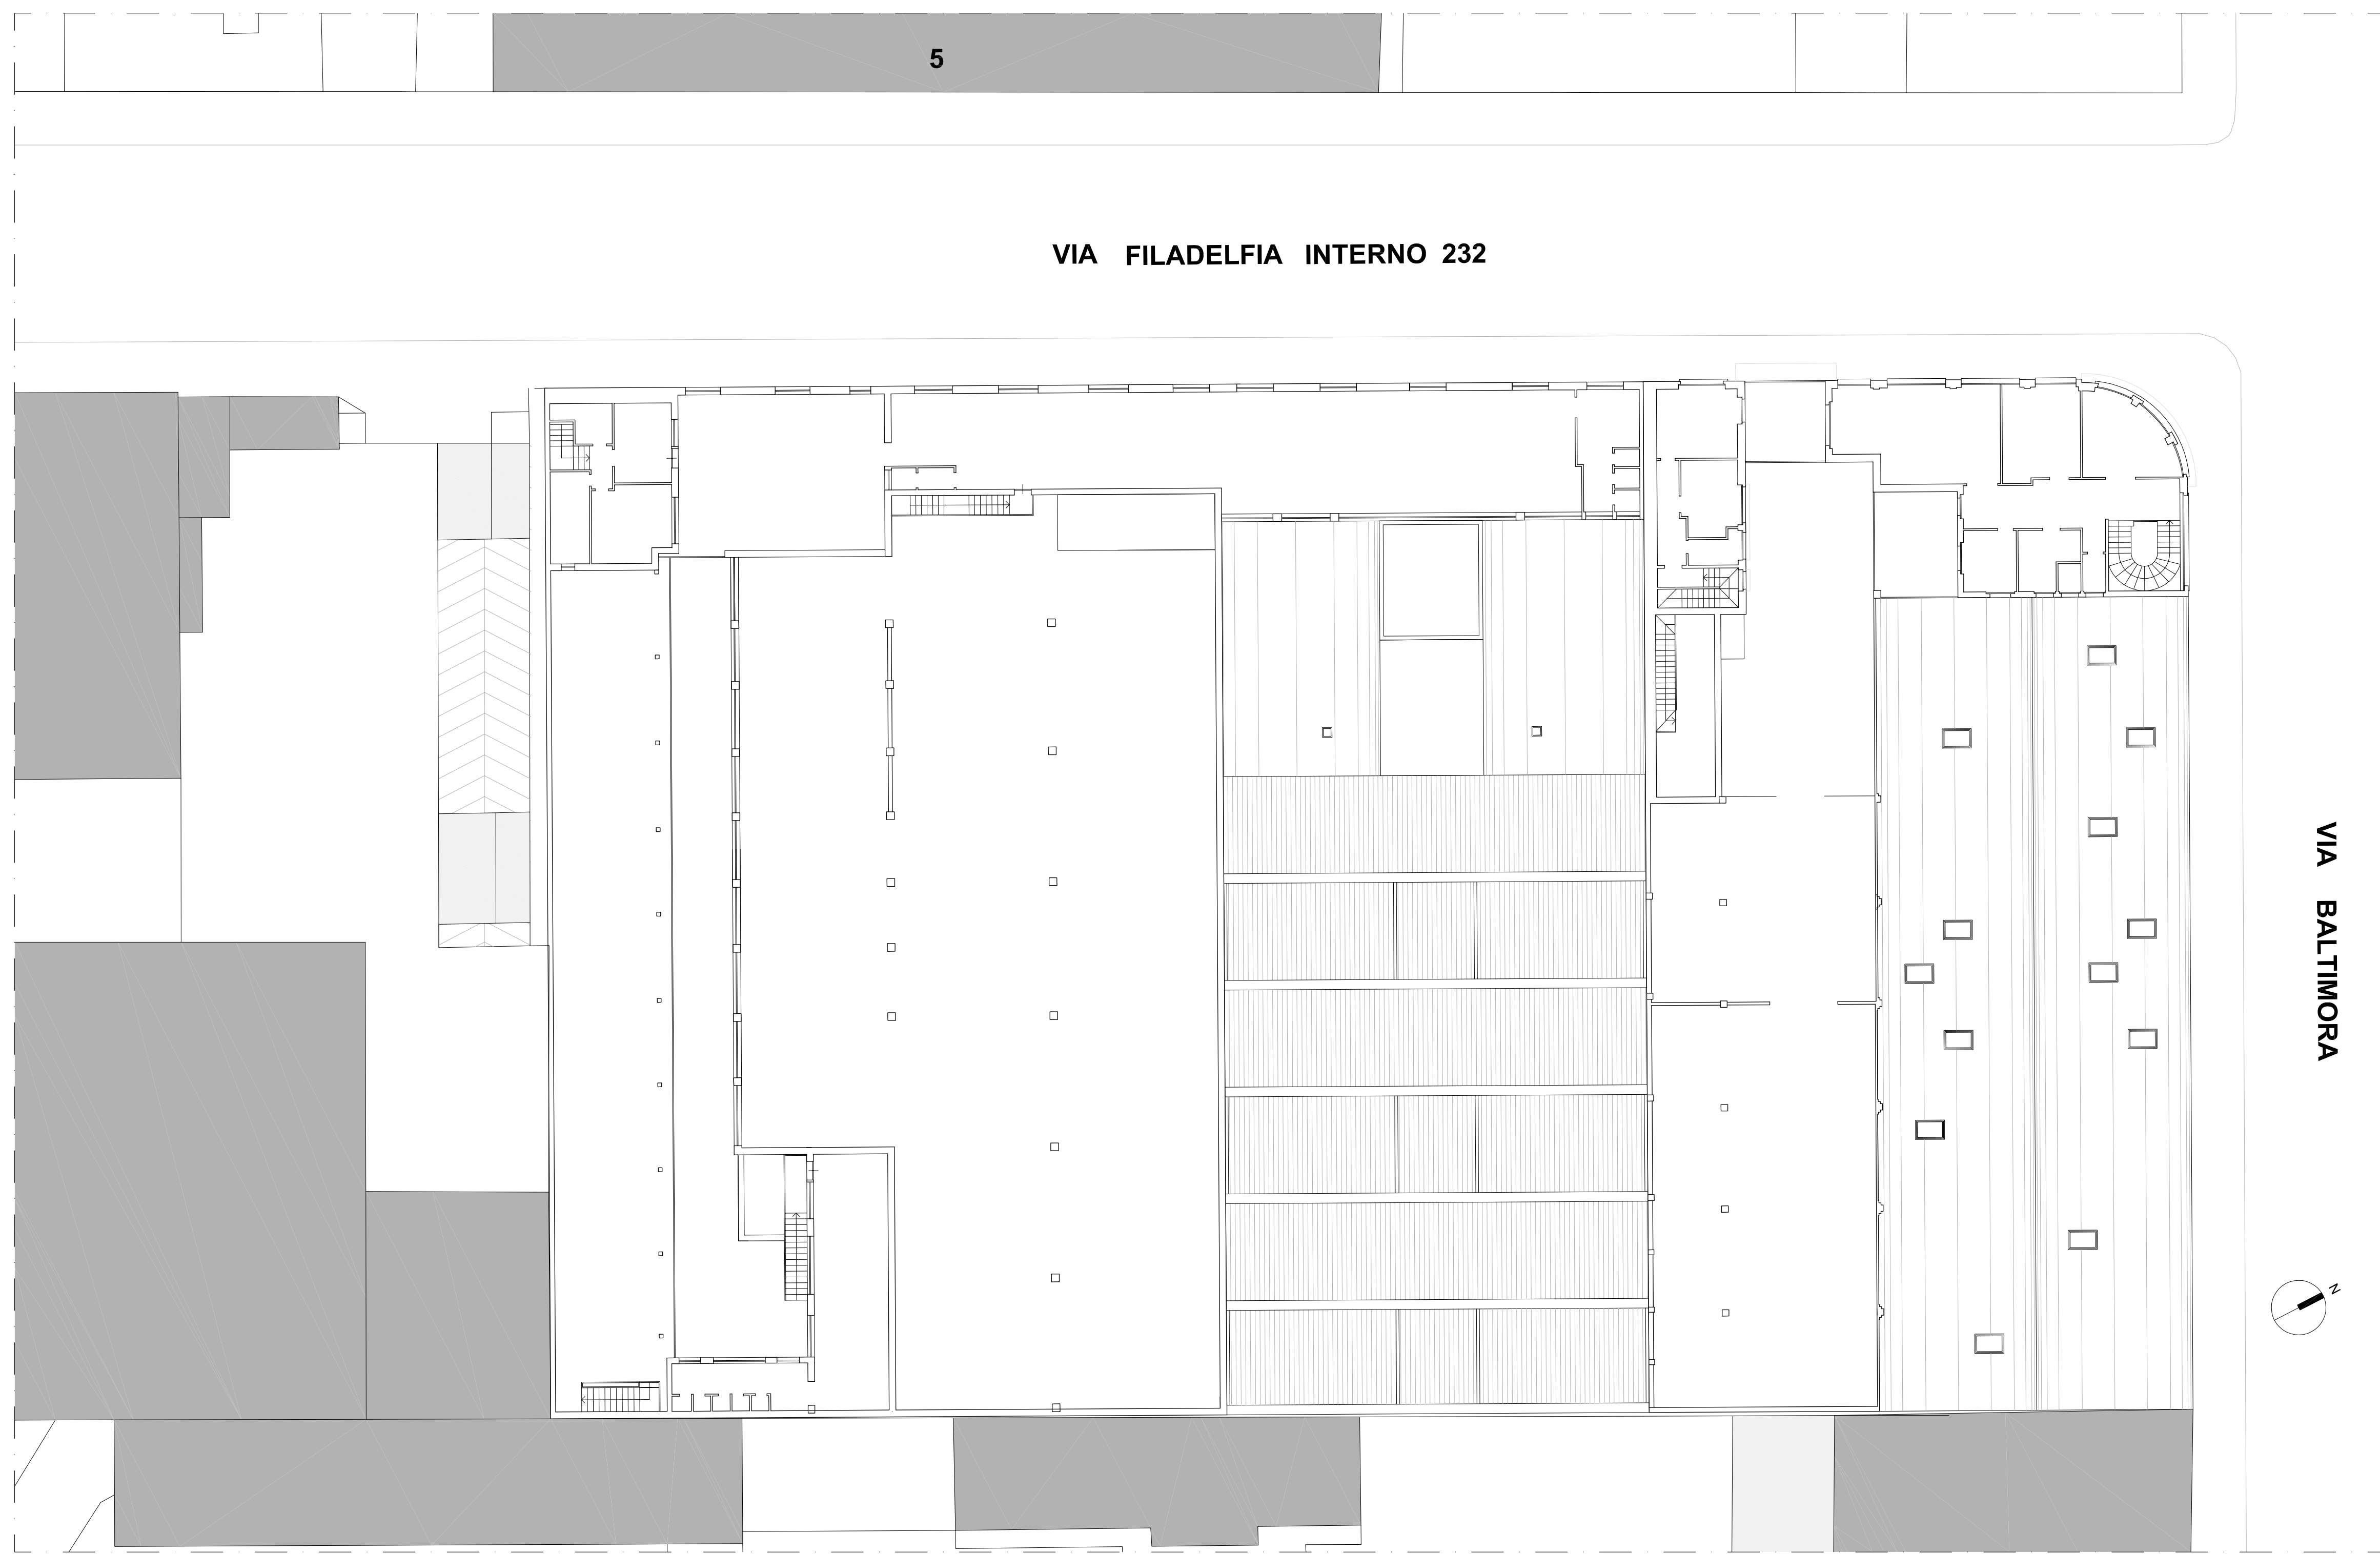

PIANTA PIANO PRIMO