

Richiedente:
BALTIMORA srl
BALTIMORA S.r.l.
Piazza Alfieri 61
14100 ASTI
C.F. 01556450052

et. e C.F. 01556450052

Progetto Architettonico:
Studio Bossolano s.r.l.
Arch. Ubaldo Bossolano

Parcstudio
arch. Massimo Sironi
ing. Maurizio Labate

Via villa glori 11 10133 Torino
collaboratori
arch. Alessandro Bello
arch. Francesca Cavatini
arch. Monica Cariani
arch. Silvia Fontana
arch. Marco Marz

Corso Dante 59 14100 Asti
collaboratori
arch. Giovanni
arch. Giovanni

CITTA' DI TORINO




Permesso di Costruire
per la realizzazione di una media struttura di vendita sita in via Filadelfia/via Baltimora (in applicazione dell'art. 5 commi 9-14 della L. 106/2011)

Ar. 5.2

PdC_febbraio 2017
agg. luglio 2017
Pianta Piano Terreno (+0,30 ml)
scala 1:100

PdC_Baltimora_2017_02_20.dwg

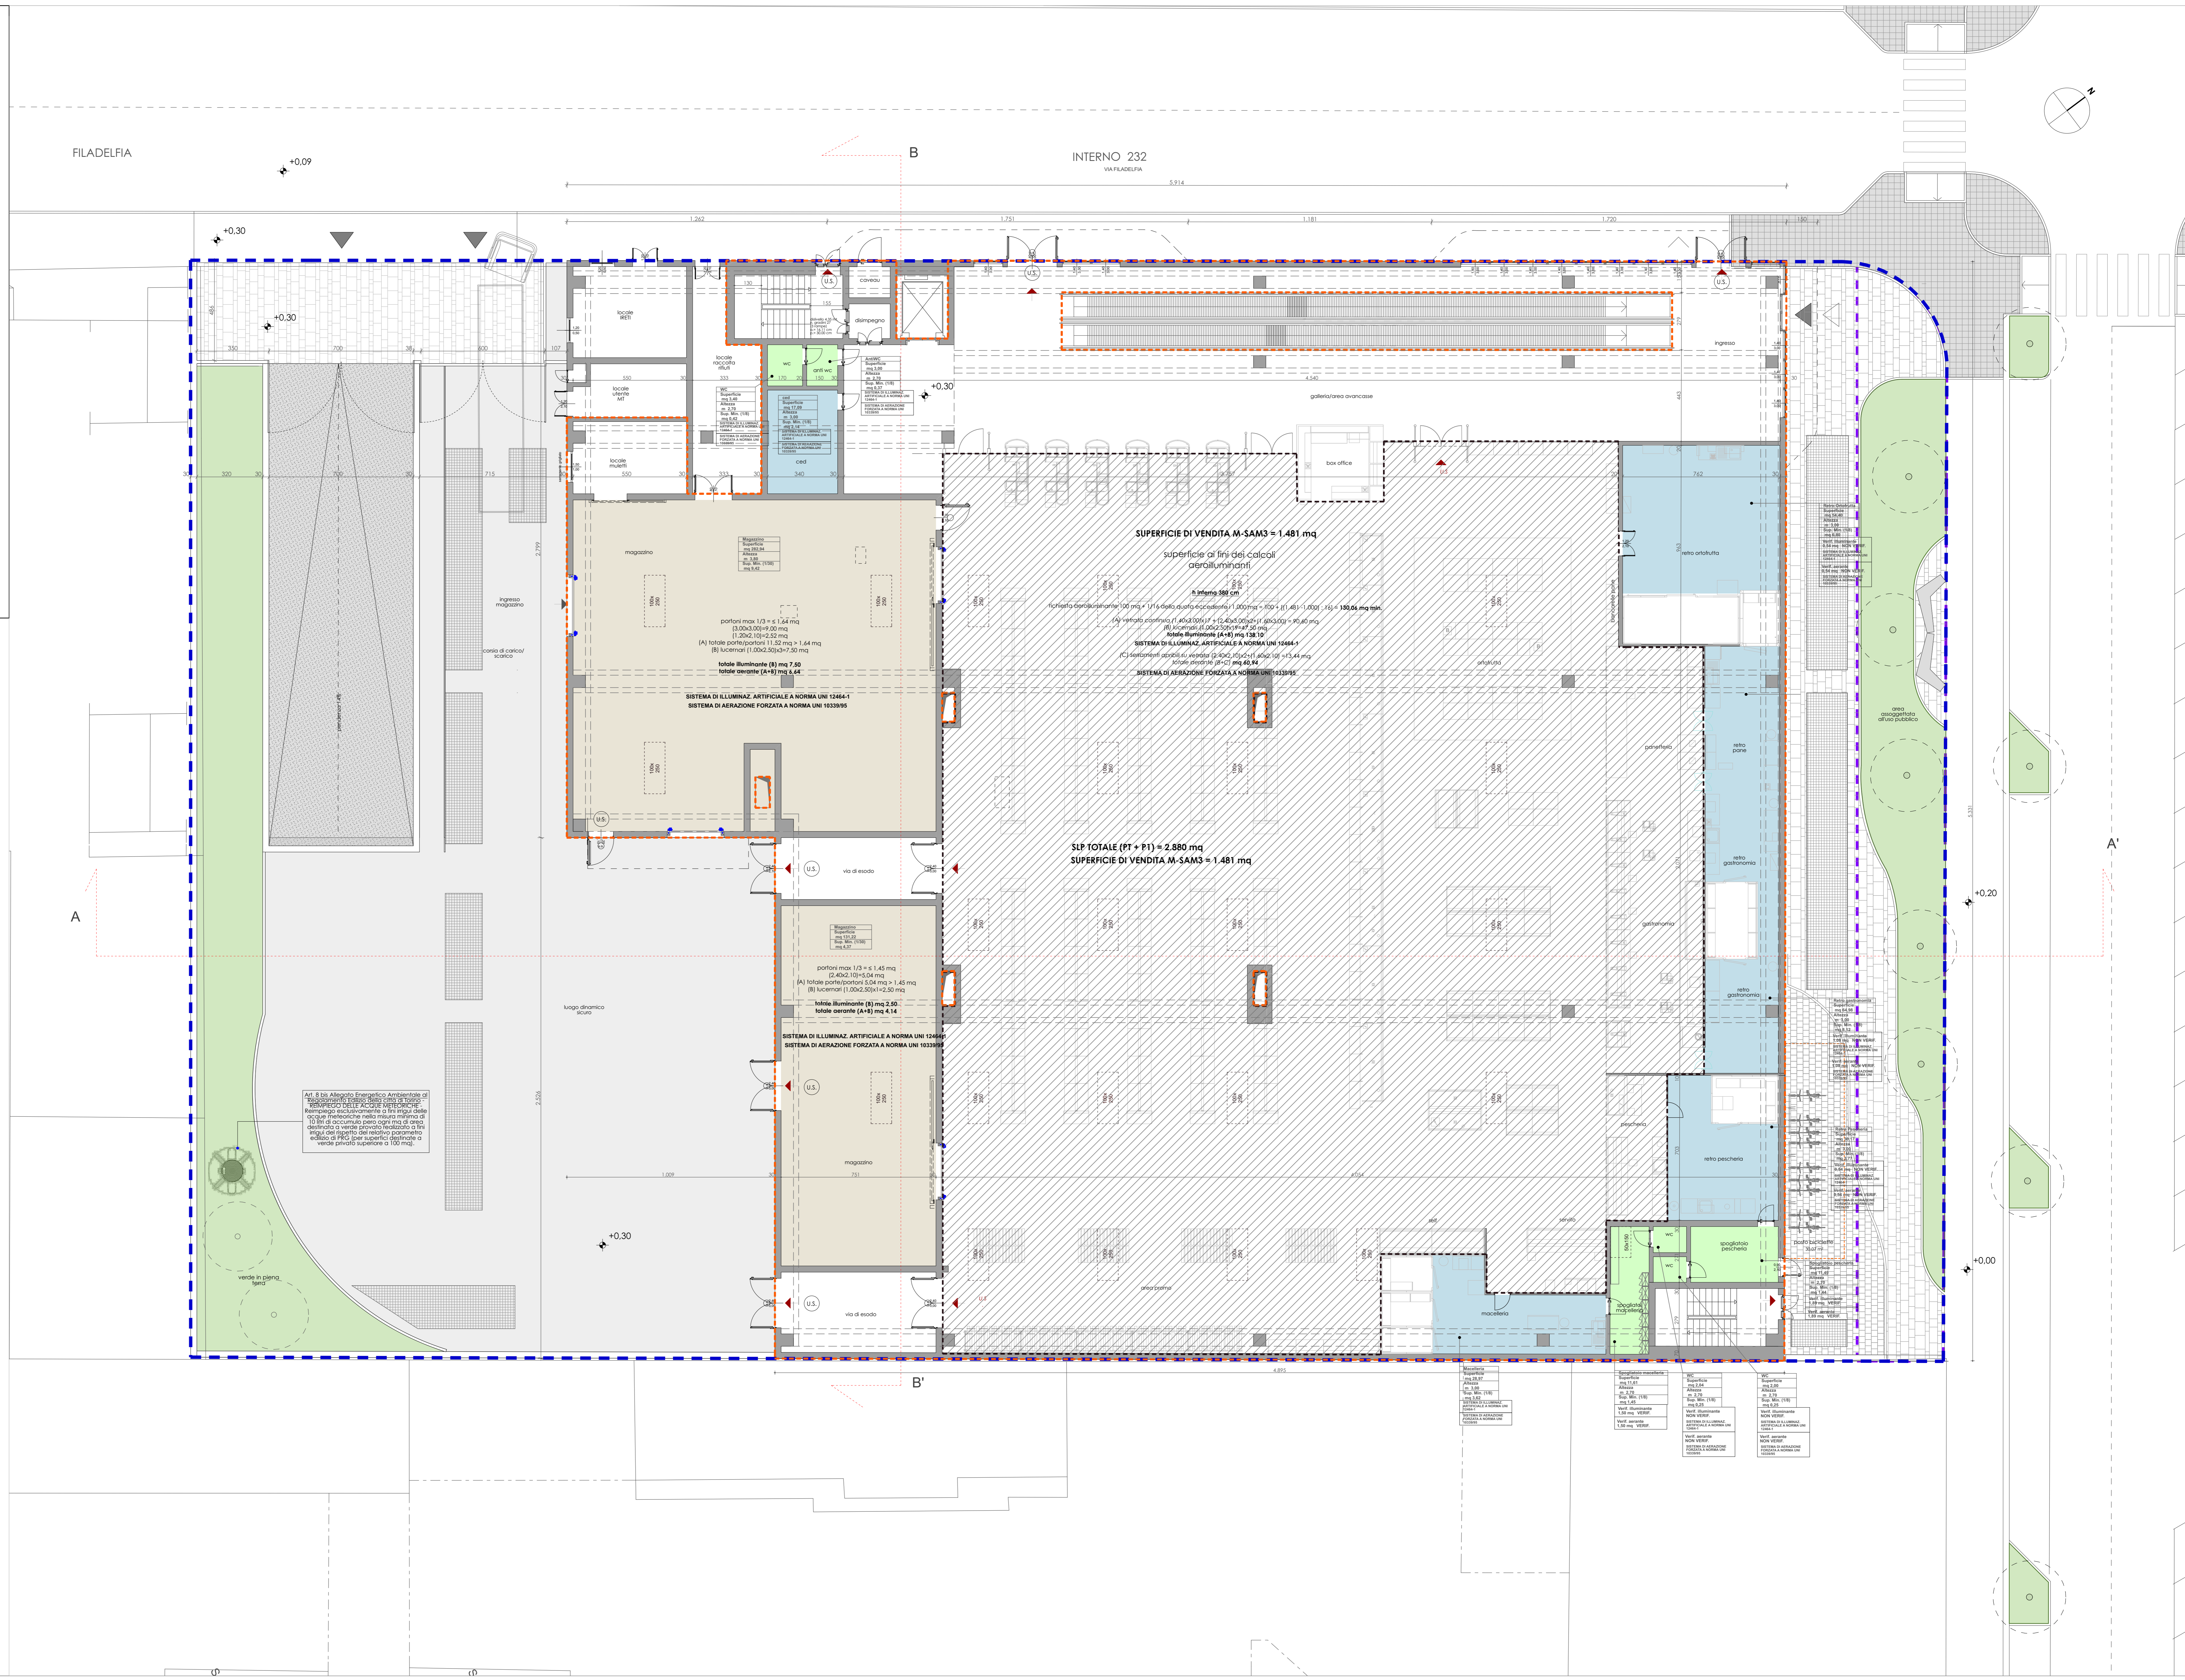

LEGENDA

- [Blue dashed line] SUPERFICIE TERRITORIALE
- [Red dashed line] AREE ASSOGGETTATE ALL'USO PUBBLICO
- [Orange dashed line] SLP IN PROGETTO
- [Grey area] SUPERFICIE DI VENDITA M-SAM3
- [Blue arrow] QUOTE ALTIMETRICHE
- [Circle with cross] LOCITE DI SICUREZZA
- [Grey rectangle] GRIGLIATI METALLICI / AERAZIONI

Art. 8 del Regolamento Ambientale di Torino
 Art. 8 del Regolamento Ambientale di Torino
Descrizione	Quantità	Unità
...