

CITTA' DI TORINO

Permesso di costruire in deroga
come previsto dal D.L. 13 maggio 2011 n. 70
convertito con Legge 12 luglio 2011 n. 106
Intervento di nuova costruzione di edifici ad uso
commerciale con autorimessa interrata e mantenimento
di edificio residenziale / ASPI




Via Monte Ortigara 108/110

RESIDENZA E UFFICI
Stato di fatto
Sovrapposizioni
Progetto


Tavola
03
scala 1:100

Proprietà


Arch. Alessandro Ammirante
Studio Ammirante
"AUTALA S.n.C."
via Monte Ortigara 108A_10141 Torino

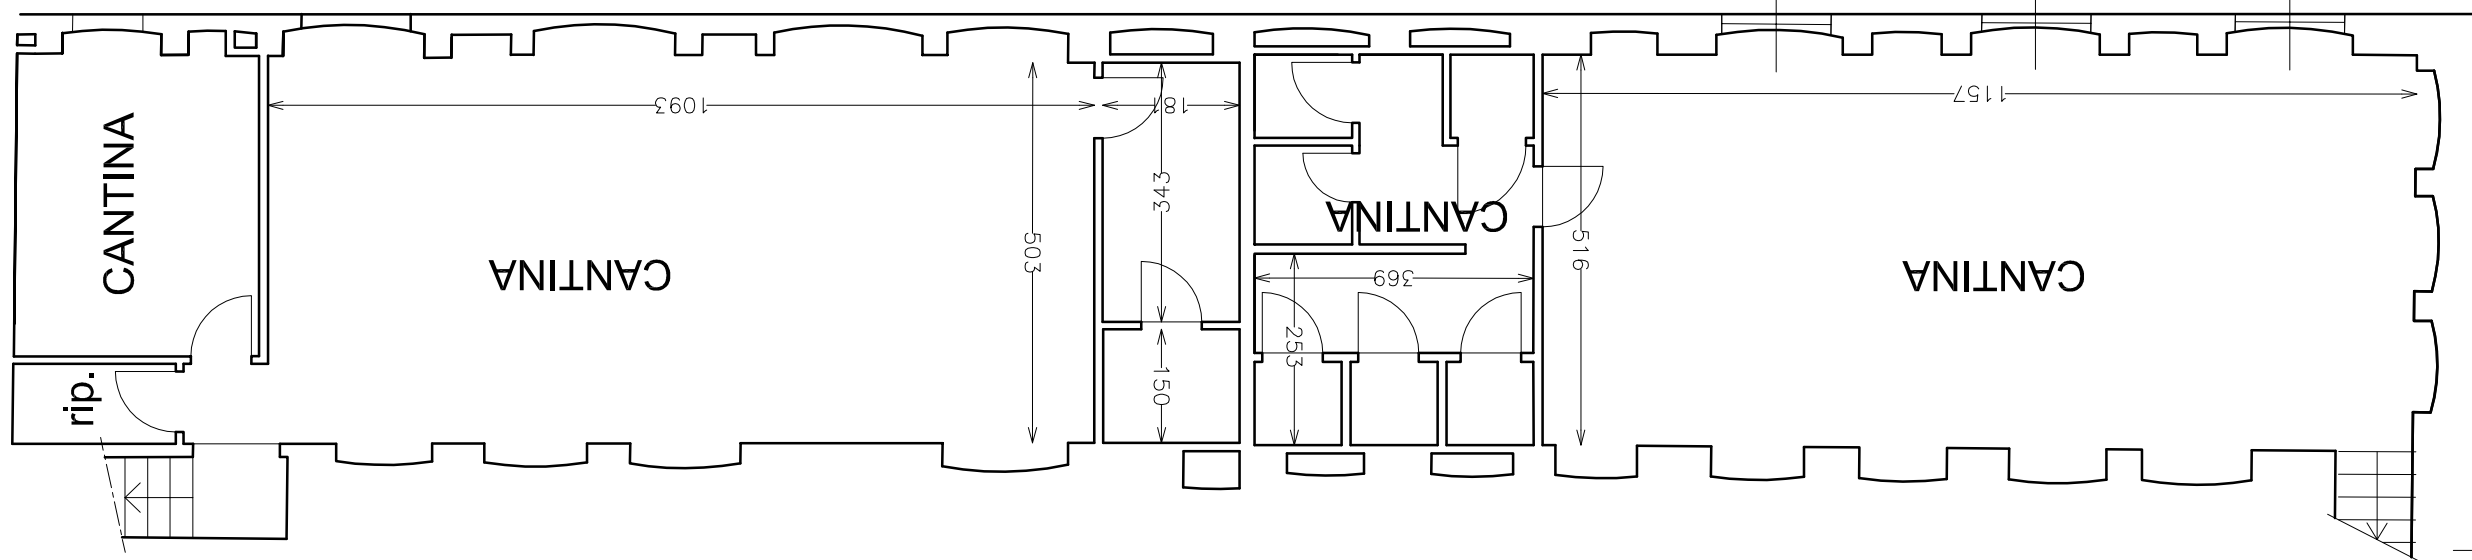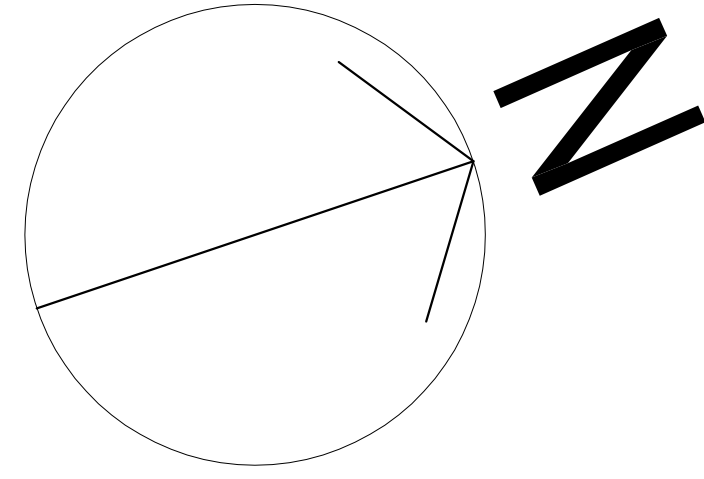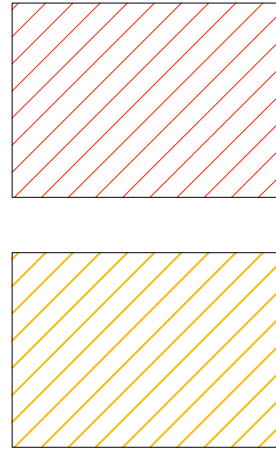


PIANTA PIANO INTERRATO - progetto

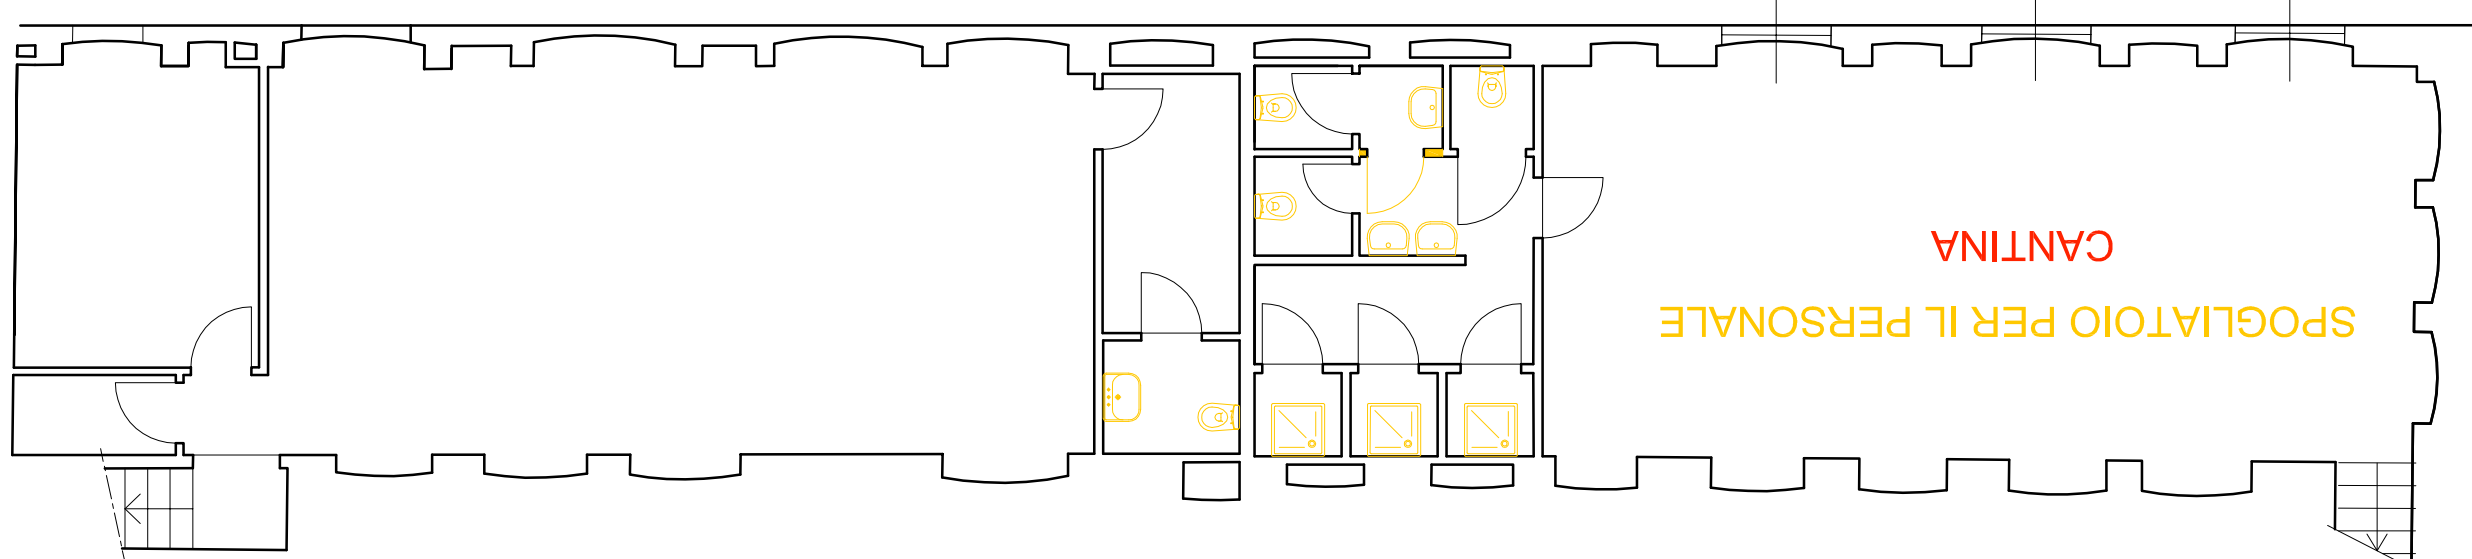


PIANTA PIANO INTERRATO - sovrapposizioni

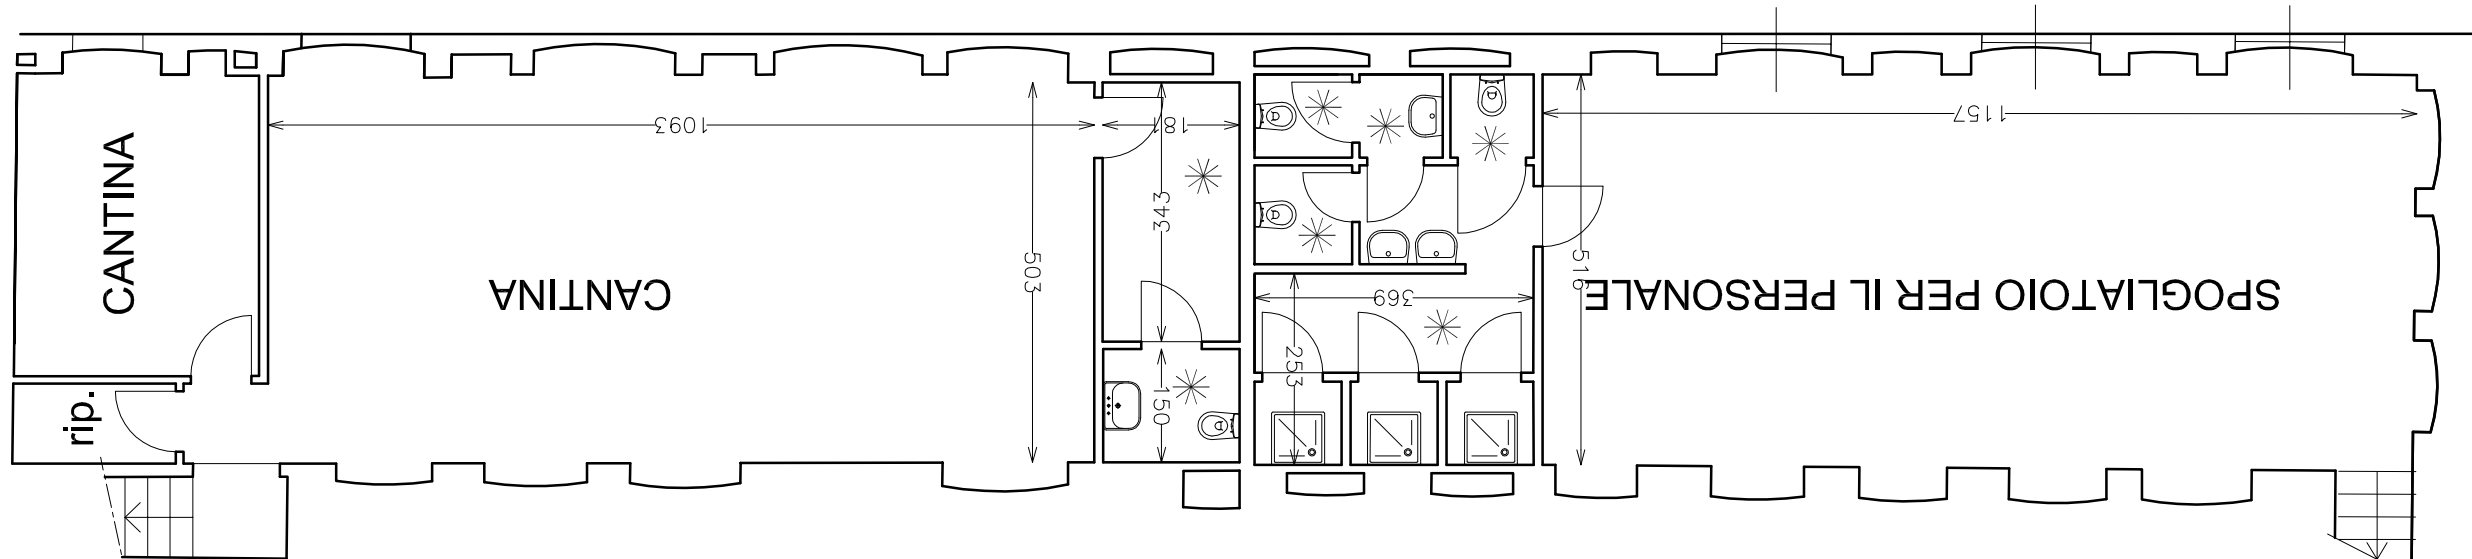


PIANTA PIANO INTERRATO - stato di fatto

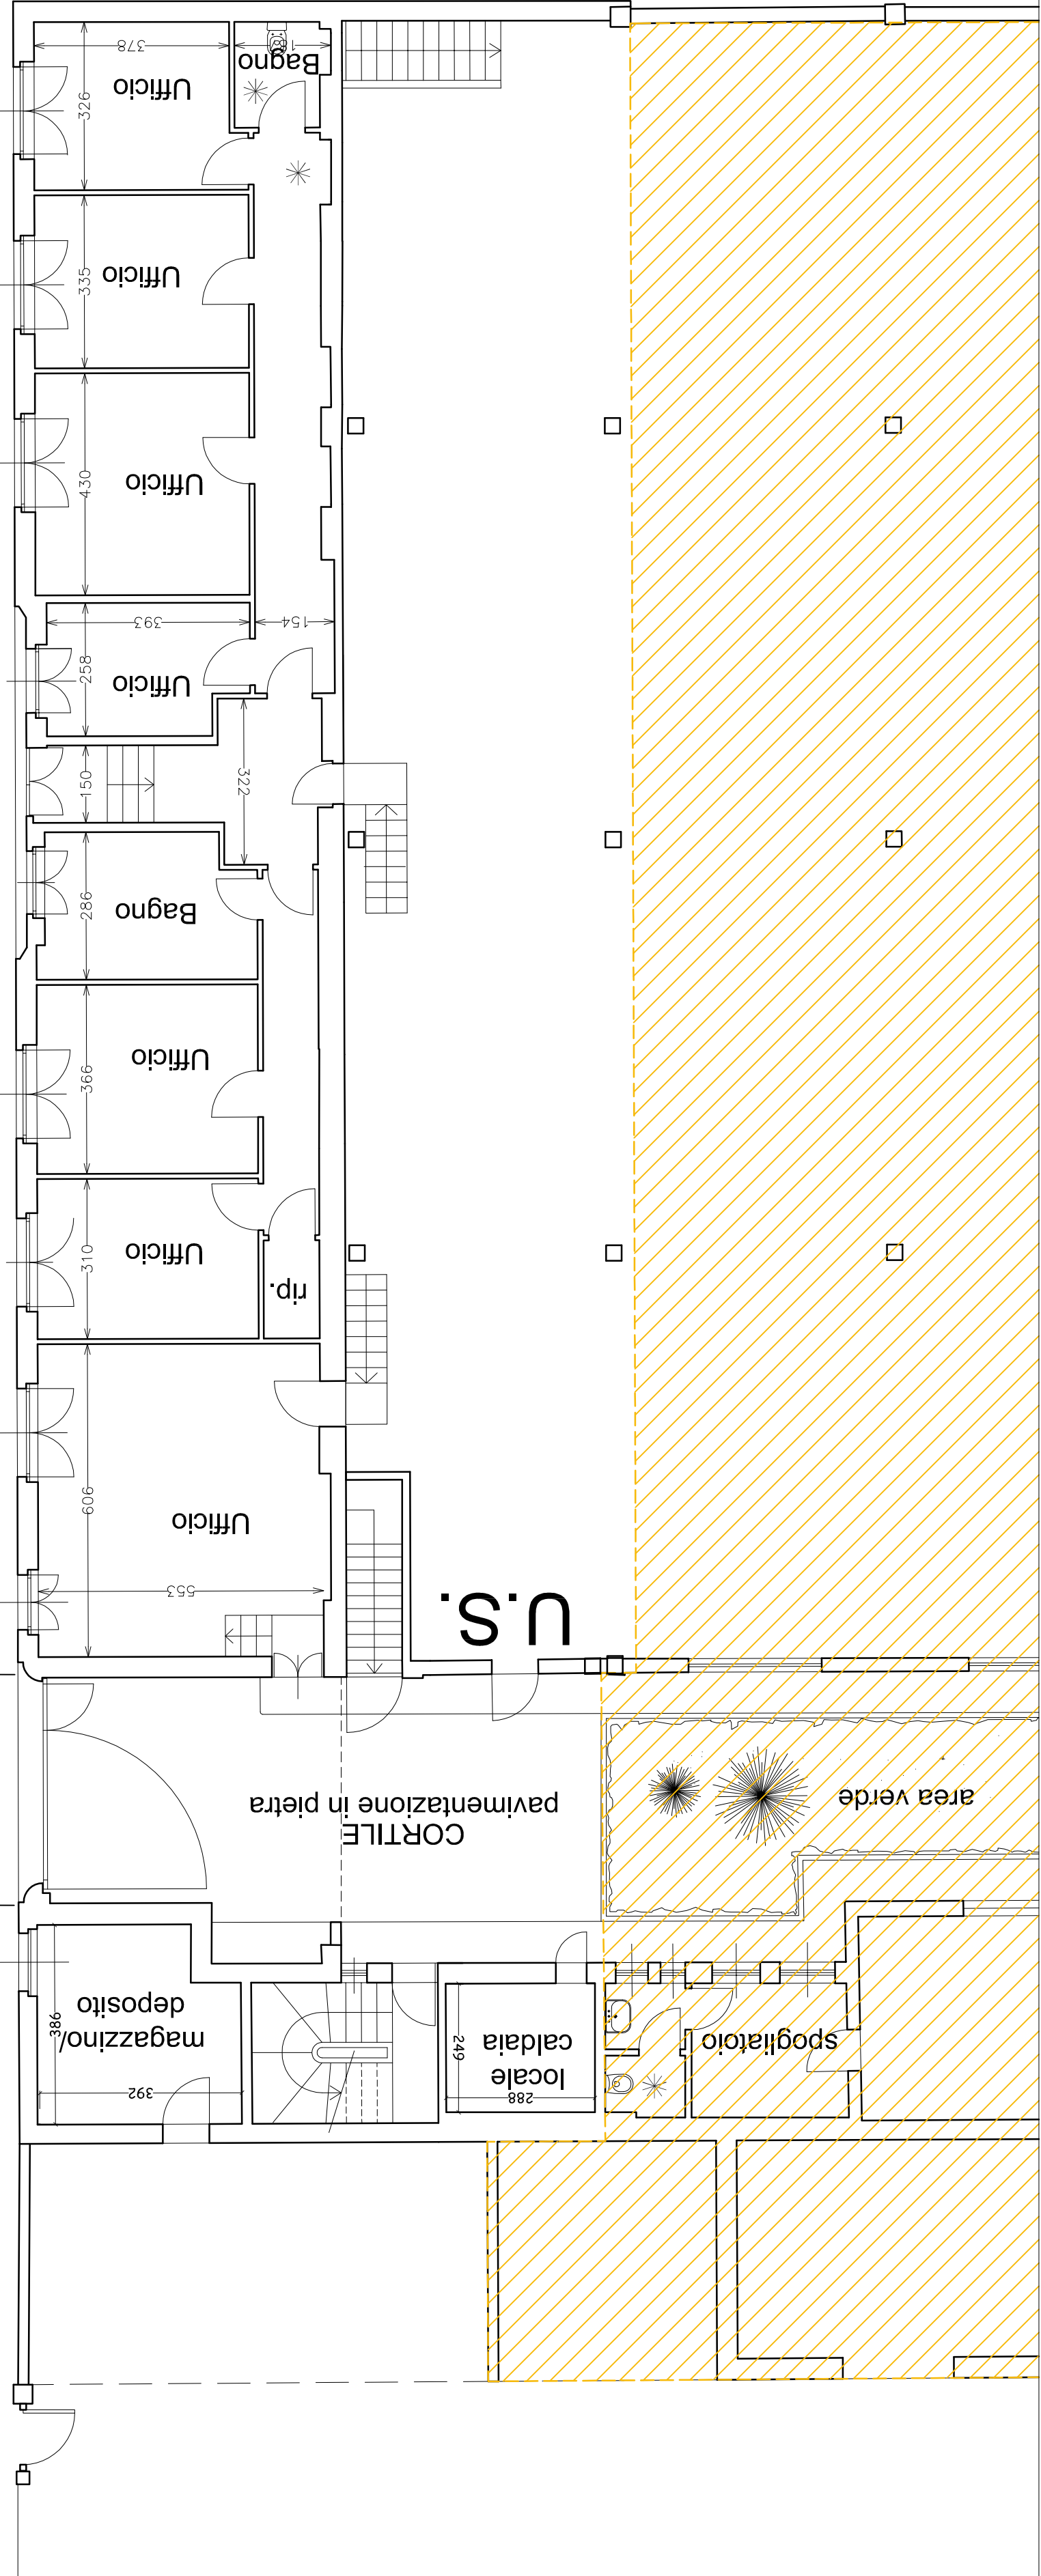


PIANTA PIANO TERRENO - STATO DI FATTO

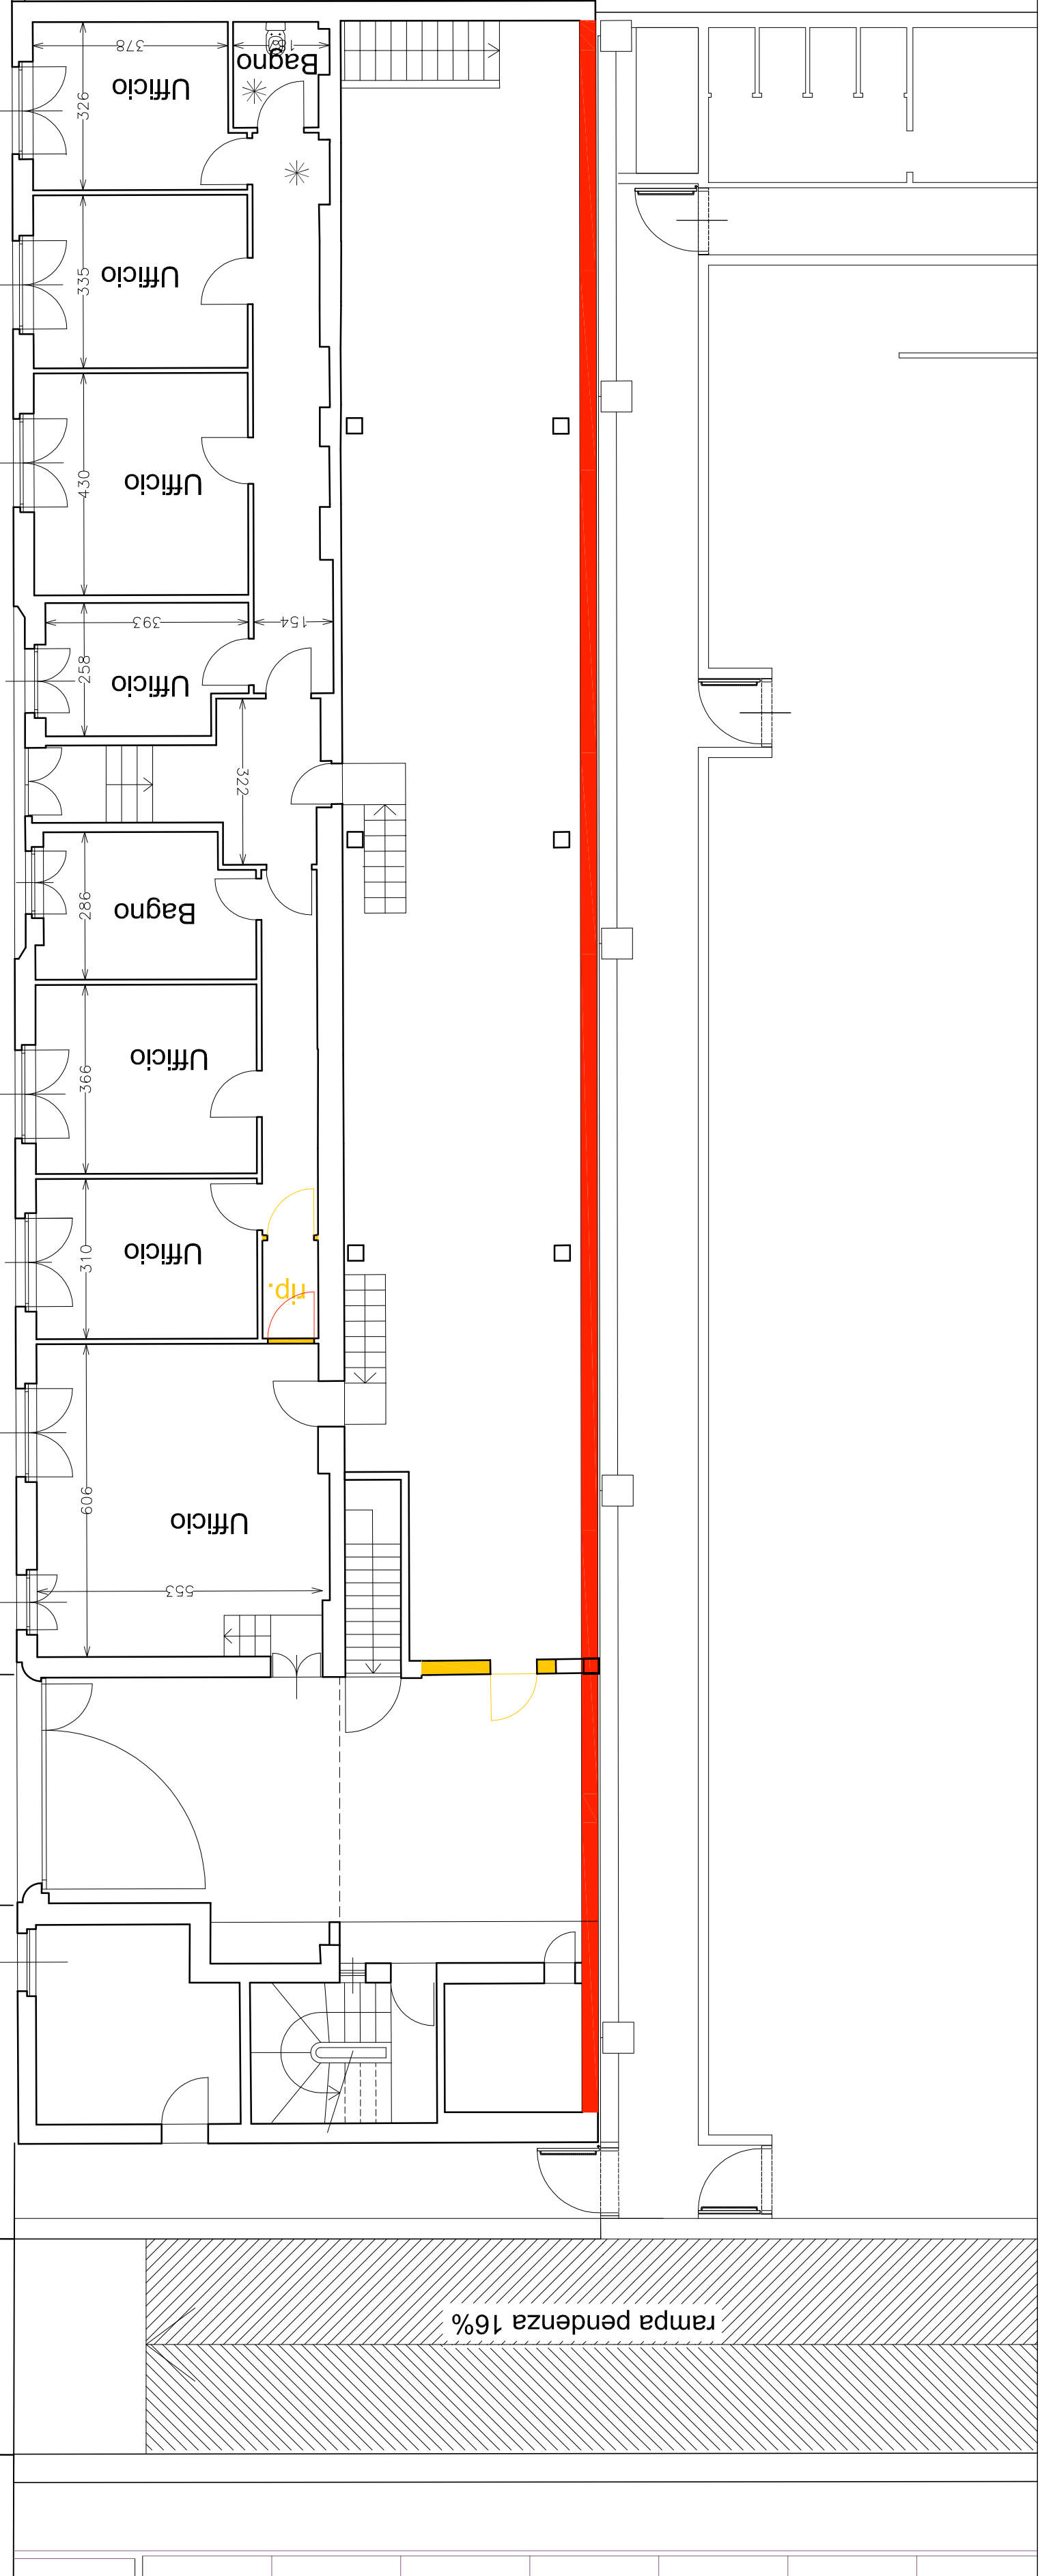


PIANTA PIANO TERRENO - SOVRAPPOSIZIONI

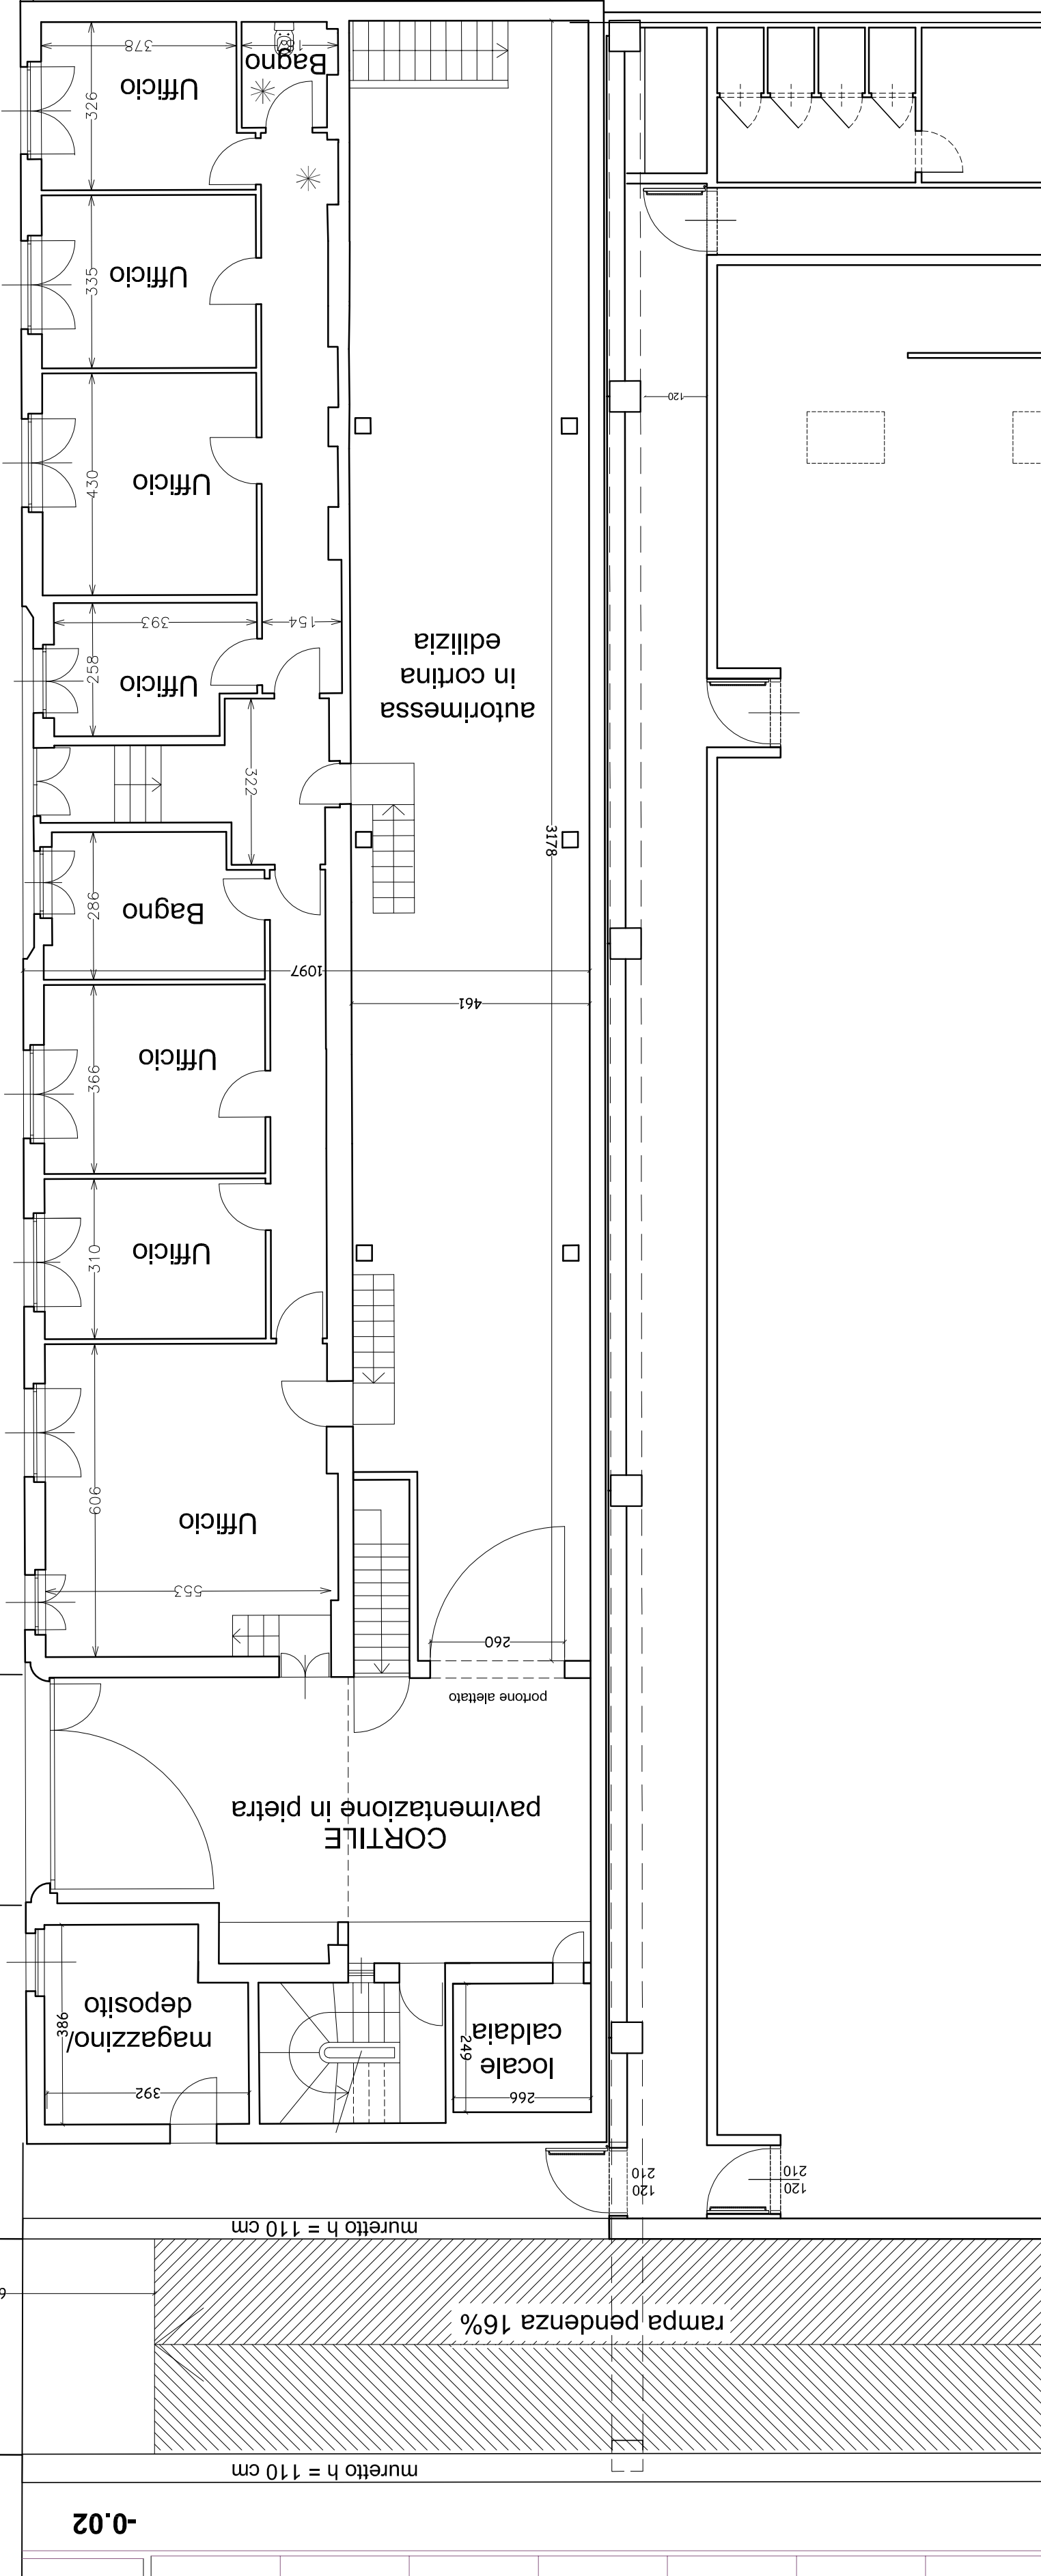


PIANTA PIANO TERRENO - PROGETTO

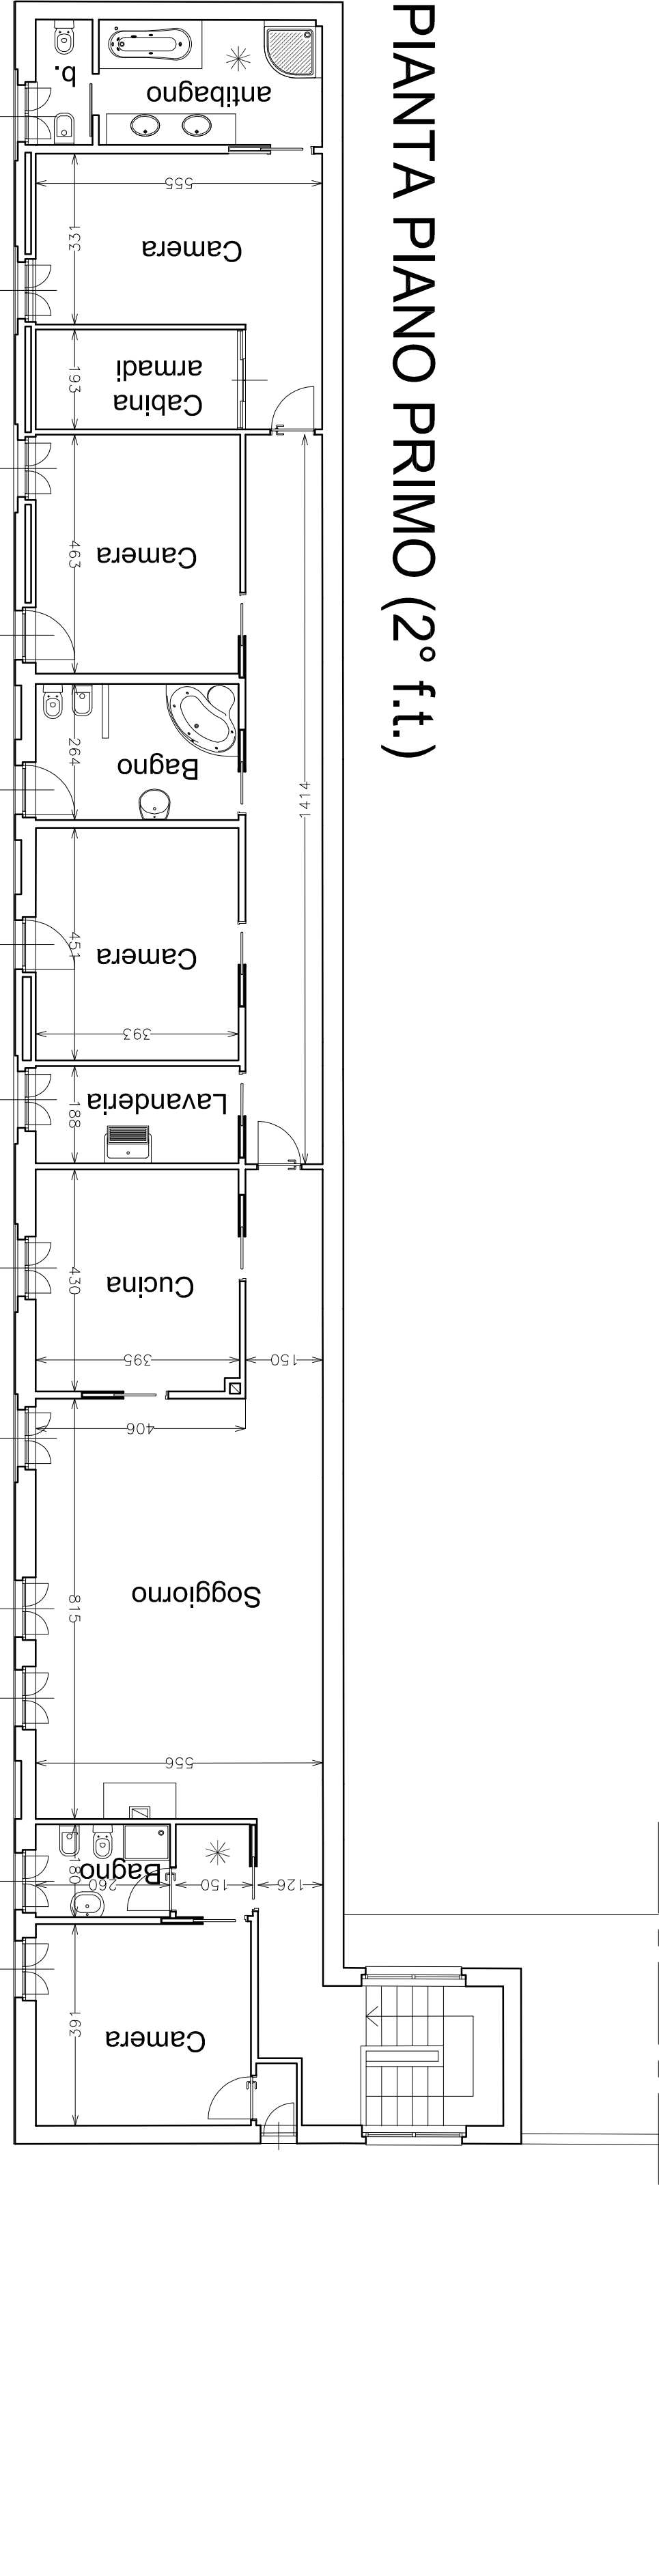

PIANTA PIANO PRIMO
STATO DI FATTO

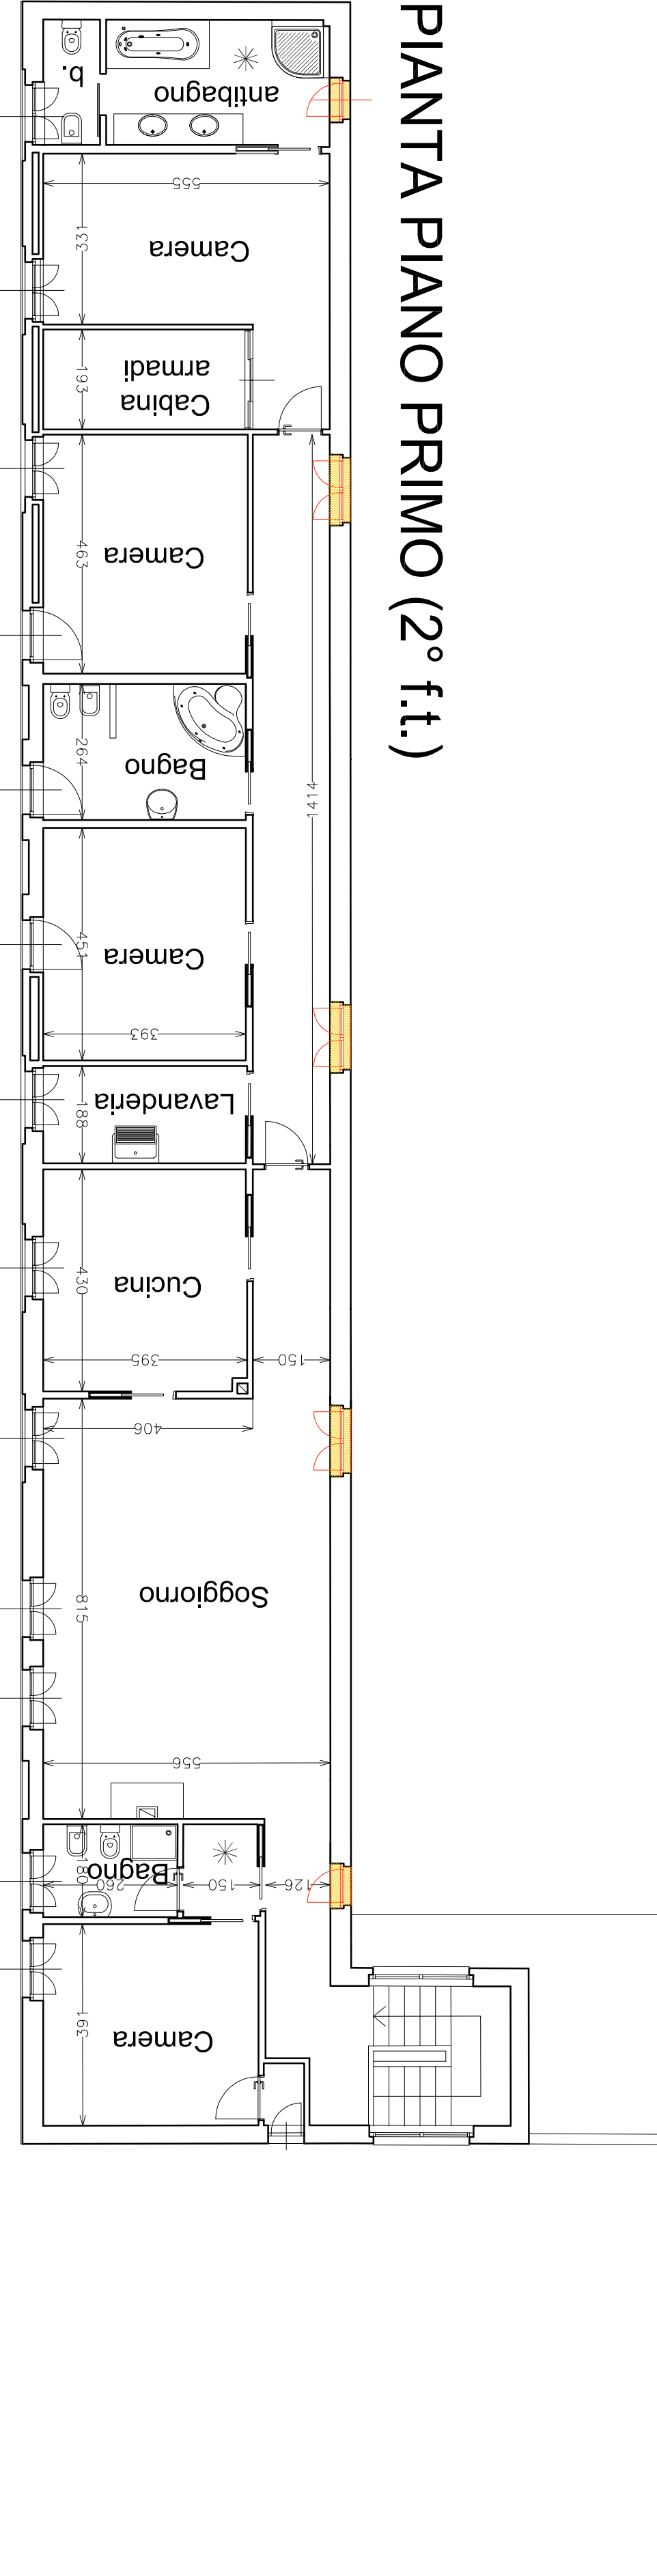

PIANTA PIANO PRIMO
SOVRAPPOSIZIONI

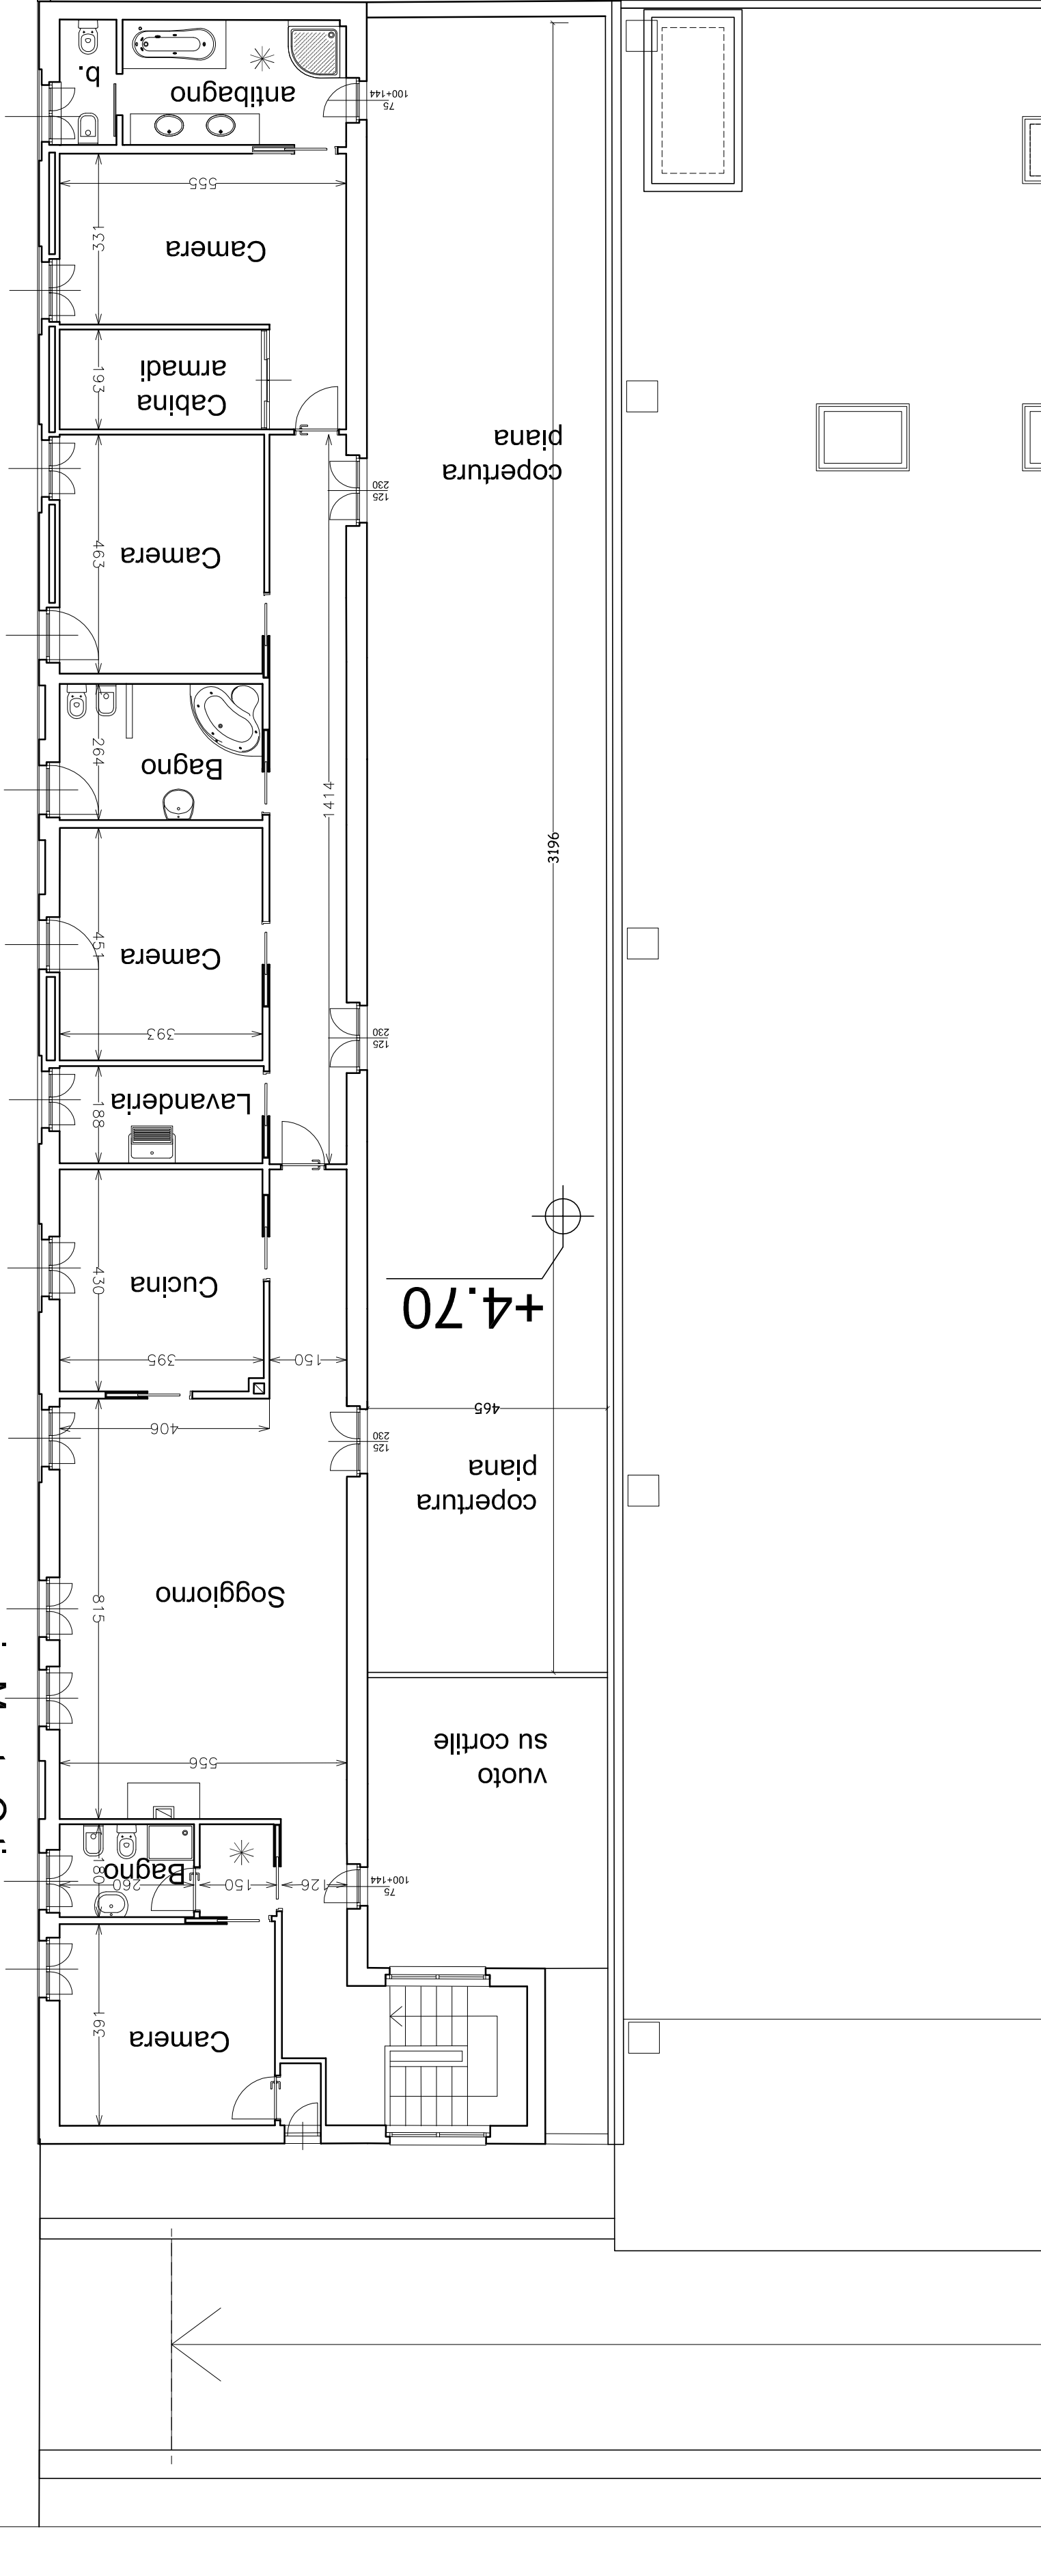

PIANTA PIANO PRIMO
PROGETTO