

COMUNE di TORINO



PROGETTO:
MODIFICHE INTERNE CON
RICHIESTA DI CAMBIO DI
DESTINAZIONE D'USO DEL PIANO
TERZA E DEL PIANO PRIMO
RELATIVAMENTE IL FABBRICATO
SITO IN VIA PIANEZZA N° 14
(ESISTENTE)

Grafici di Progetto	
Scala 1:100	GRUPPO DI PROGETTO ESISTENTE P.R.C. - STRALCIO DI MAPPA - PLANIMETRIA PANTE - SEZIONI - PROGETTI - ASSONOMETRIA - COMPARTI PANTE COSTRUTTIVE - LEGENDA - PROPOSTA CROMATICA - OGNI COLORE O LINEA NON AUTORIZZATA POTREBBE PERTINERLE A TUTTA LA LEGGE LEGGI RAPPRESENTATIVE STUDIO D'INGEGNERIA CIVILE Immobiliare Reale Piemonte Via S. Maria, 1 - 10121 - Tel. 011/551.157 P. 011/551.157 C.F. VAN VAN 52010 F480H Fasano Gavardo
TA.V. 2/5	



LEGENDA:

- OFFERTE ESISTENTI
- OFFERTE IN DEMOLIZIONE
- OFFERTE IN PROGETTO
- VERDE SU TERAPISTO
- PARCHI
- PUNTO LUCE


LEGGE N° 13 DEL 09/01/1989
"Norme tecniche per l'edilizia sismica"
e l'attuazione delle norme tecniche
negli edifici privati"

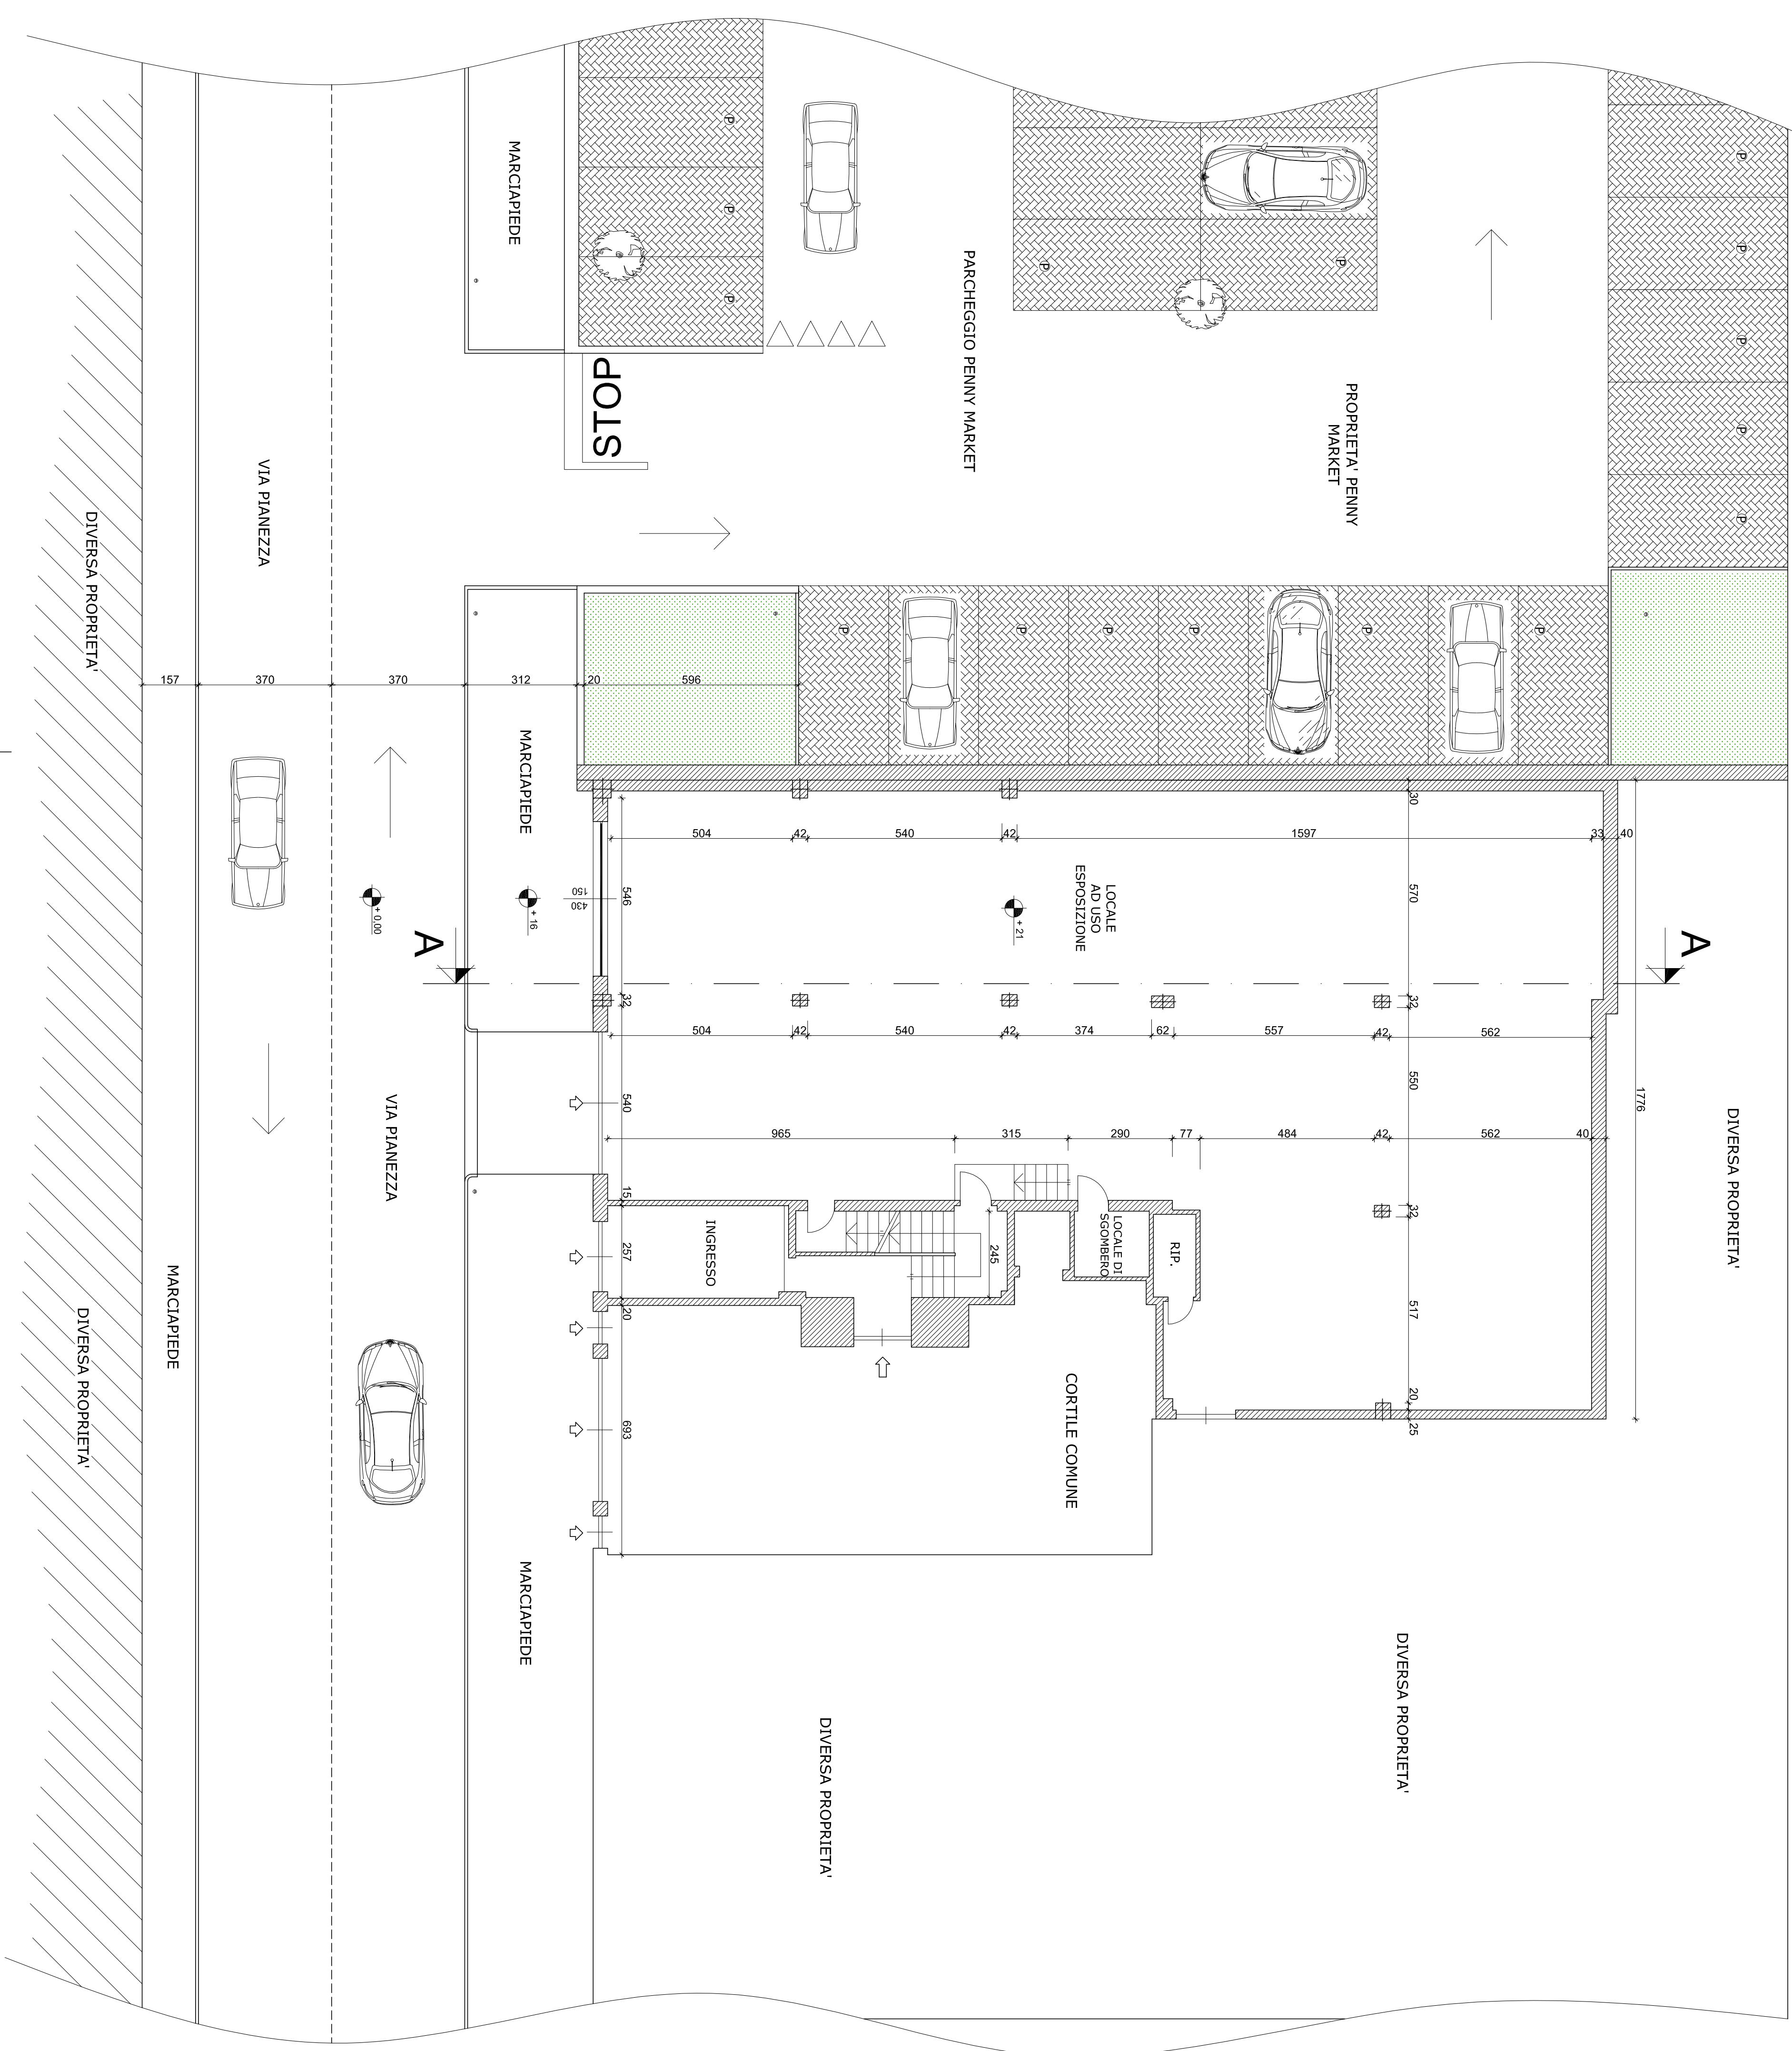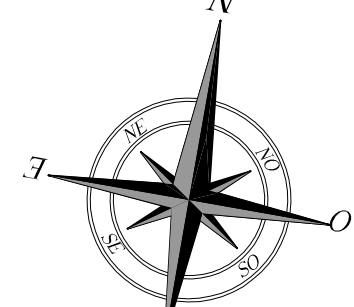


PIANTA PIANO INTERATO ESISTENTE
Scala 1:100

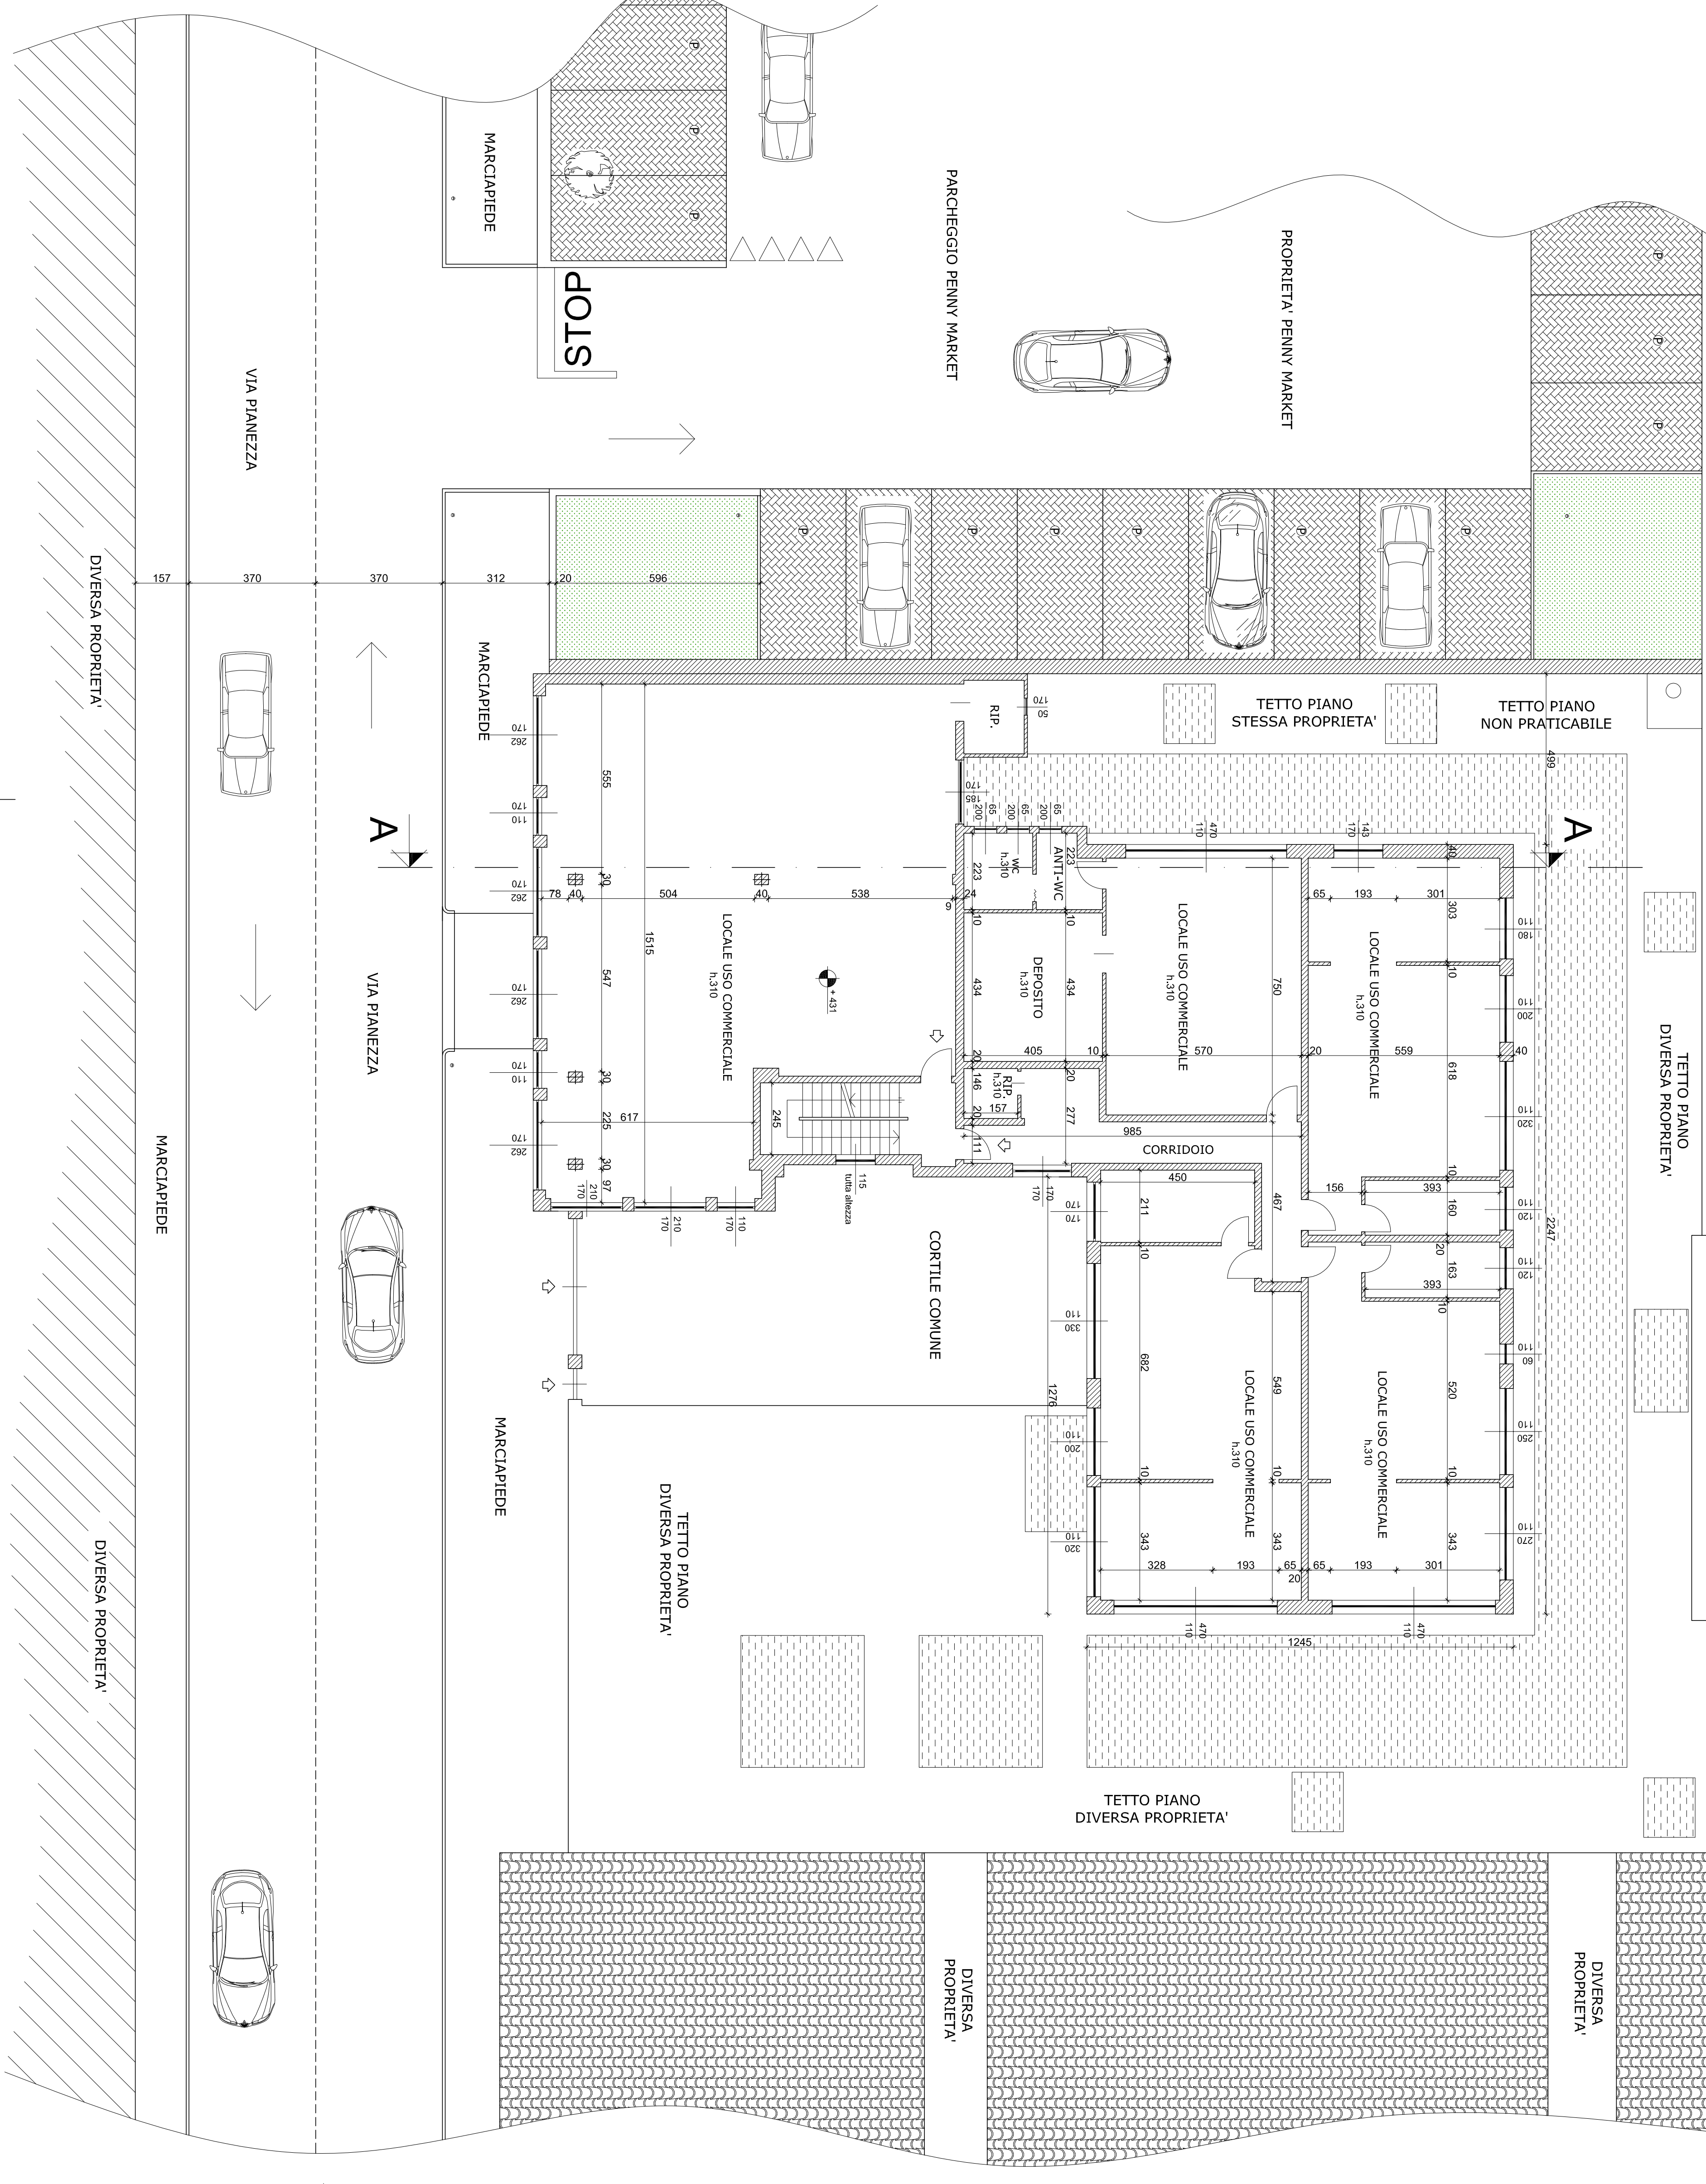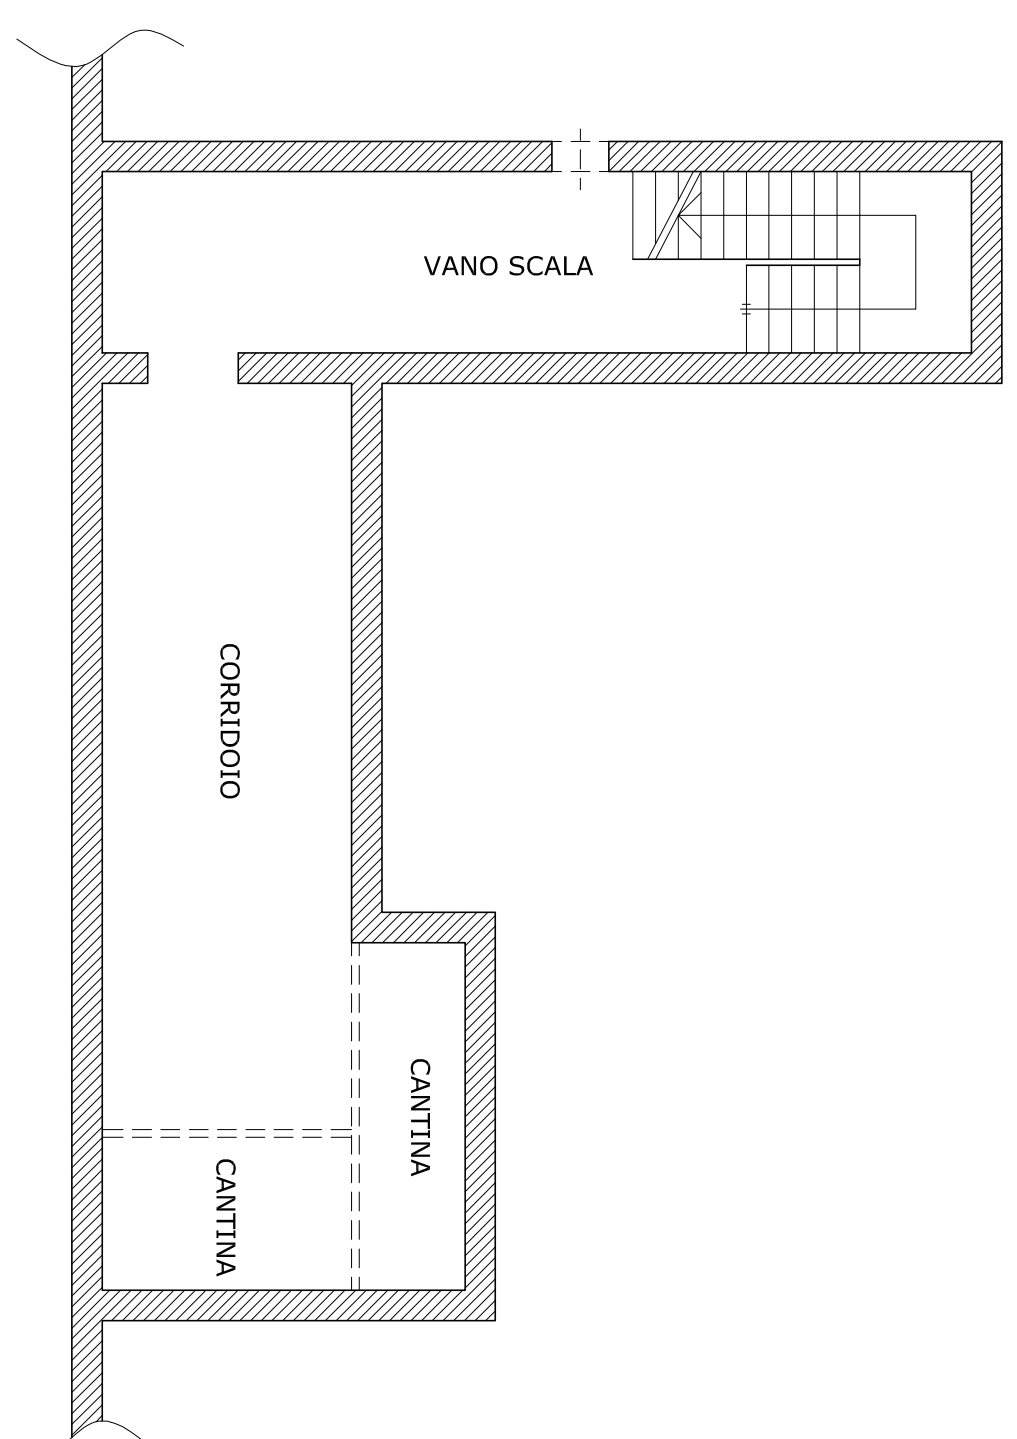


PROSPETTO SU VIA PIANEZZA ESISTENTE
Scala 1:100

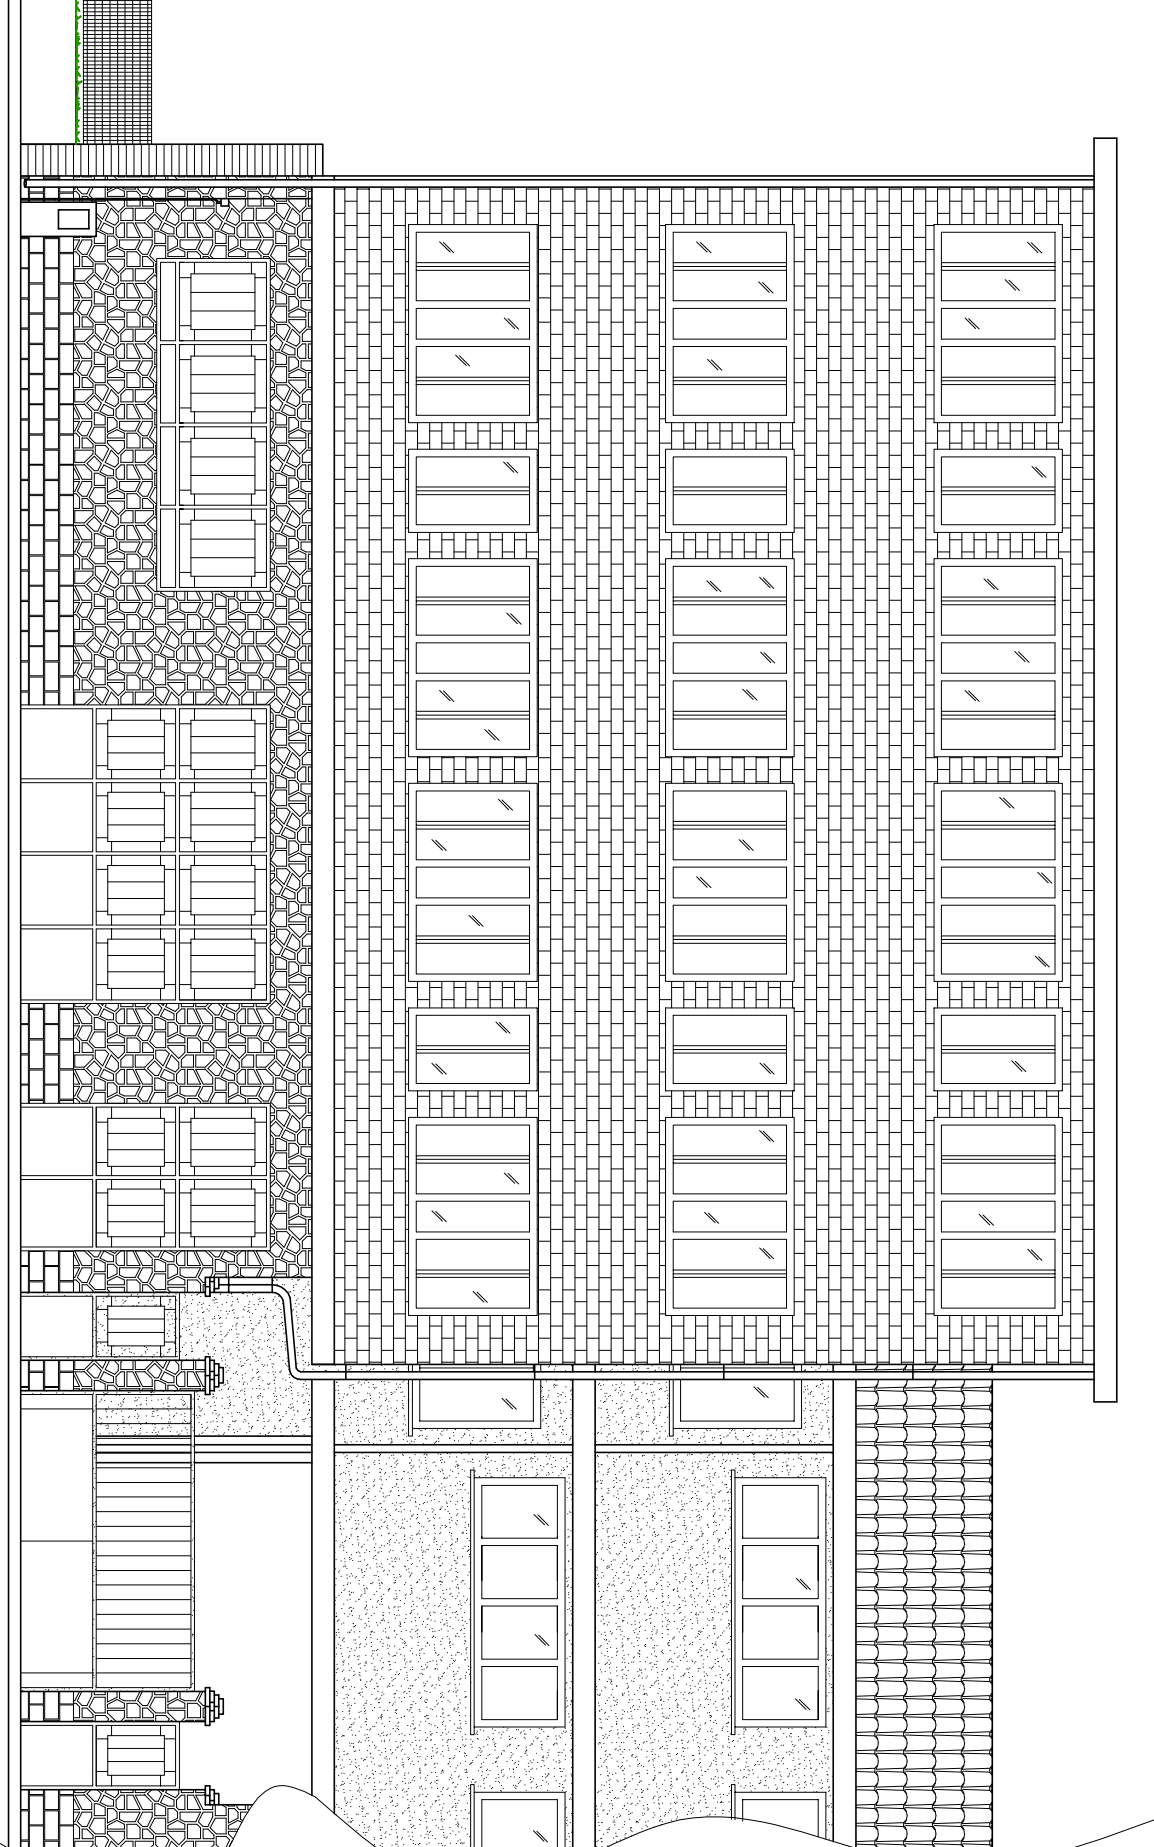


PROSPETTO SU PARCHEGGIO PENNY ESISTENTE
Scala 1:100

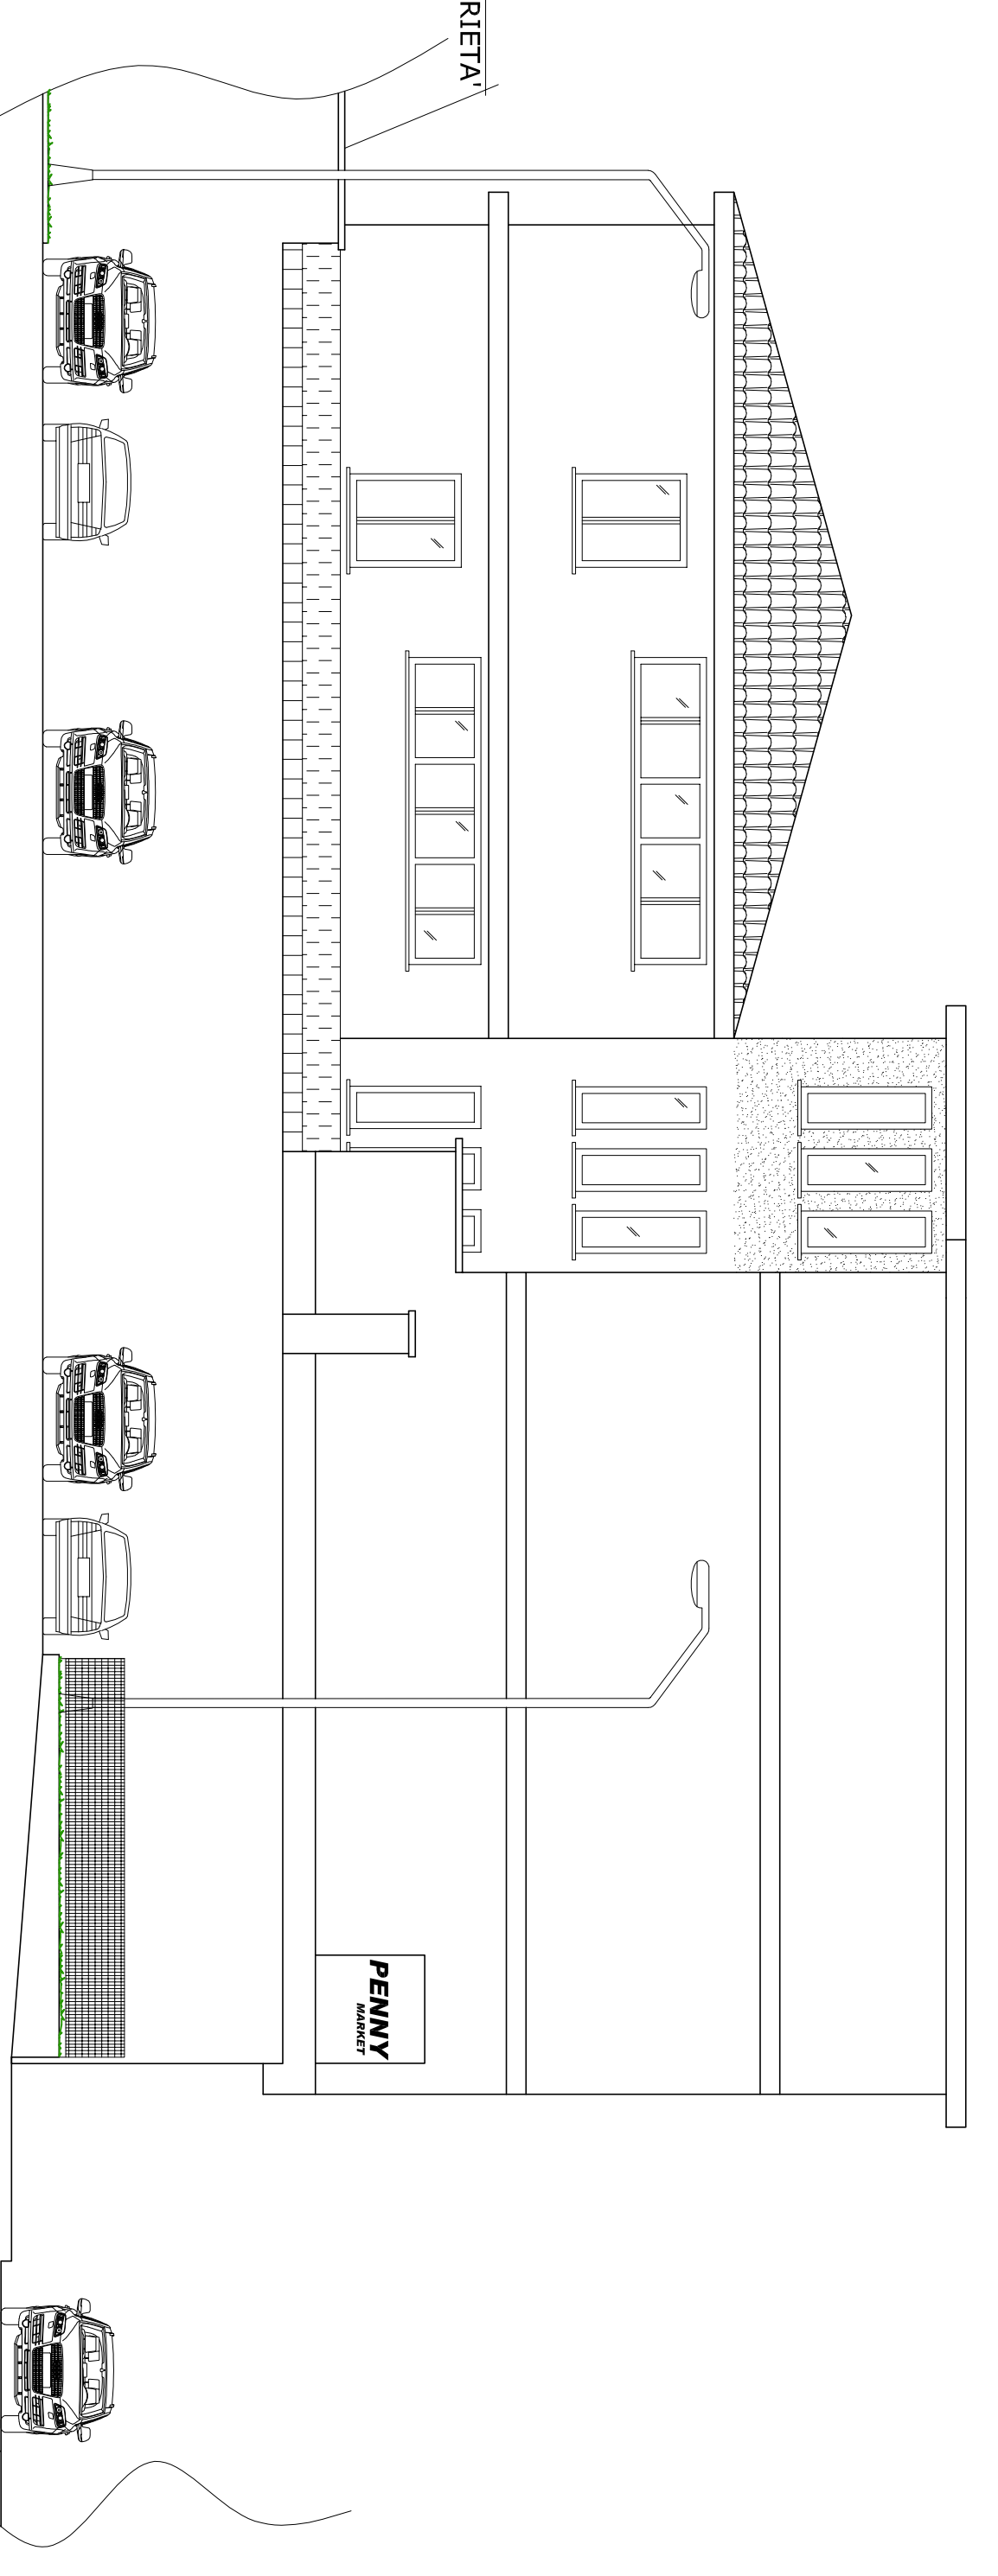

PROSPETTO SU VIA BALANGERO ESISTENTE
Scala 1:100

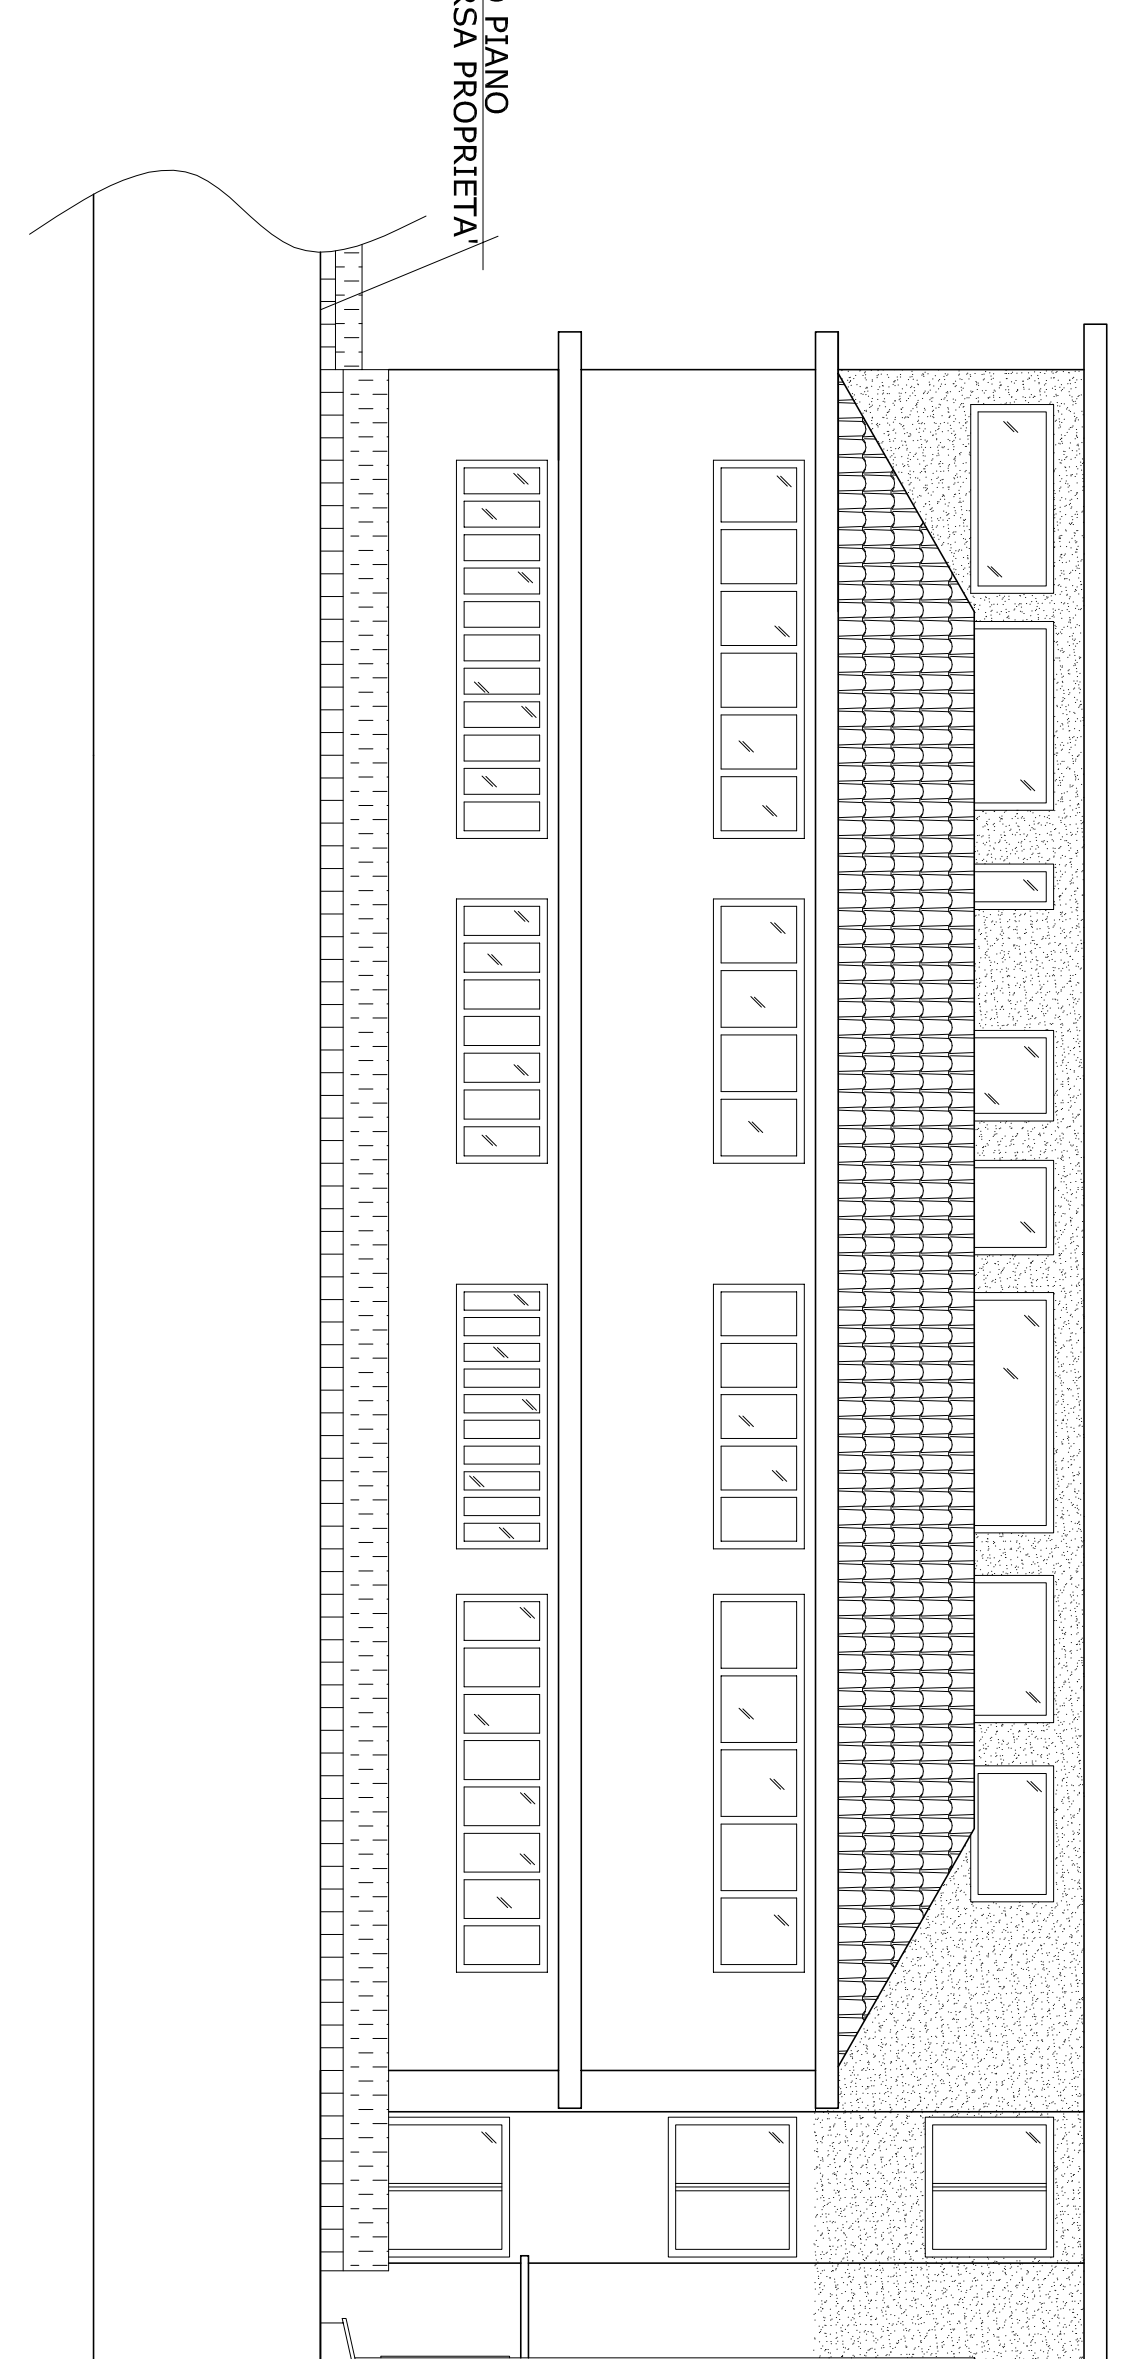

PROSPETTO SU CORTILE COMUNE ESISTENTE
Scala 1:100

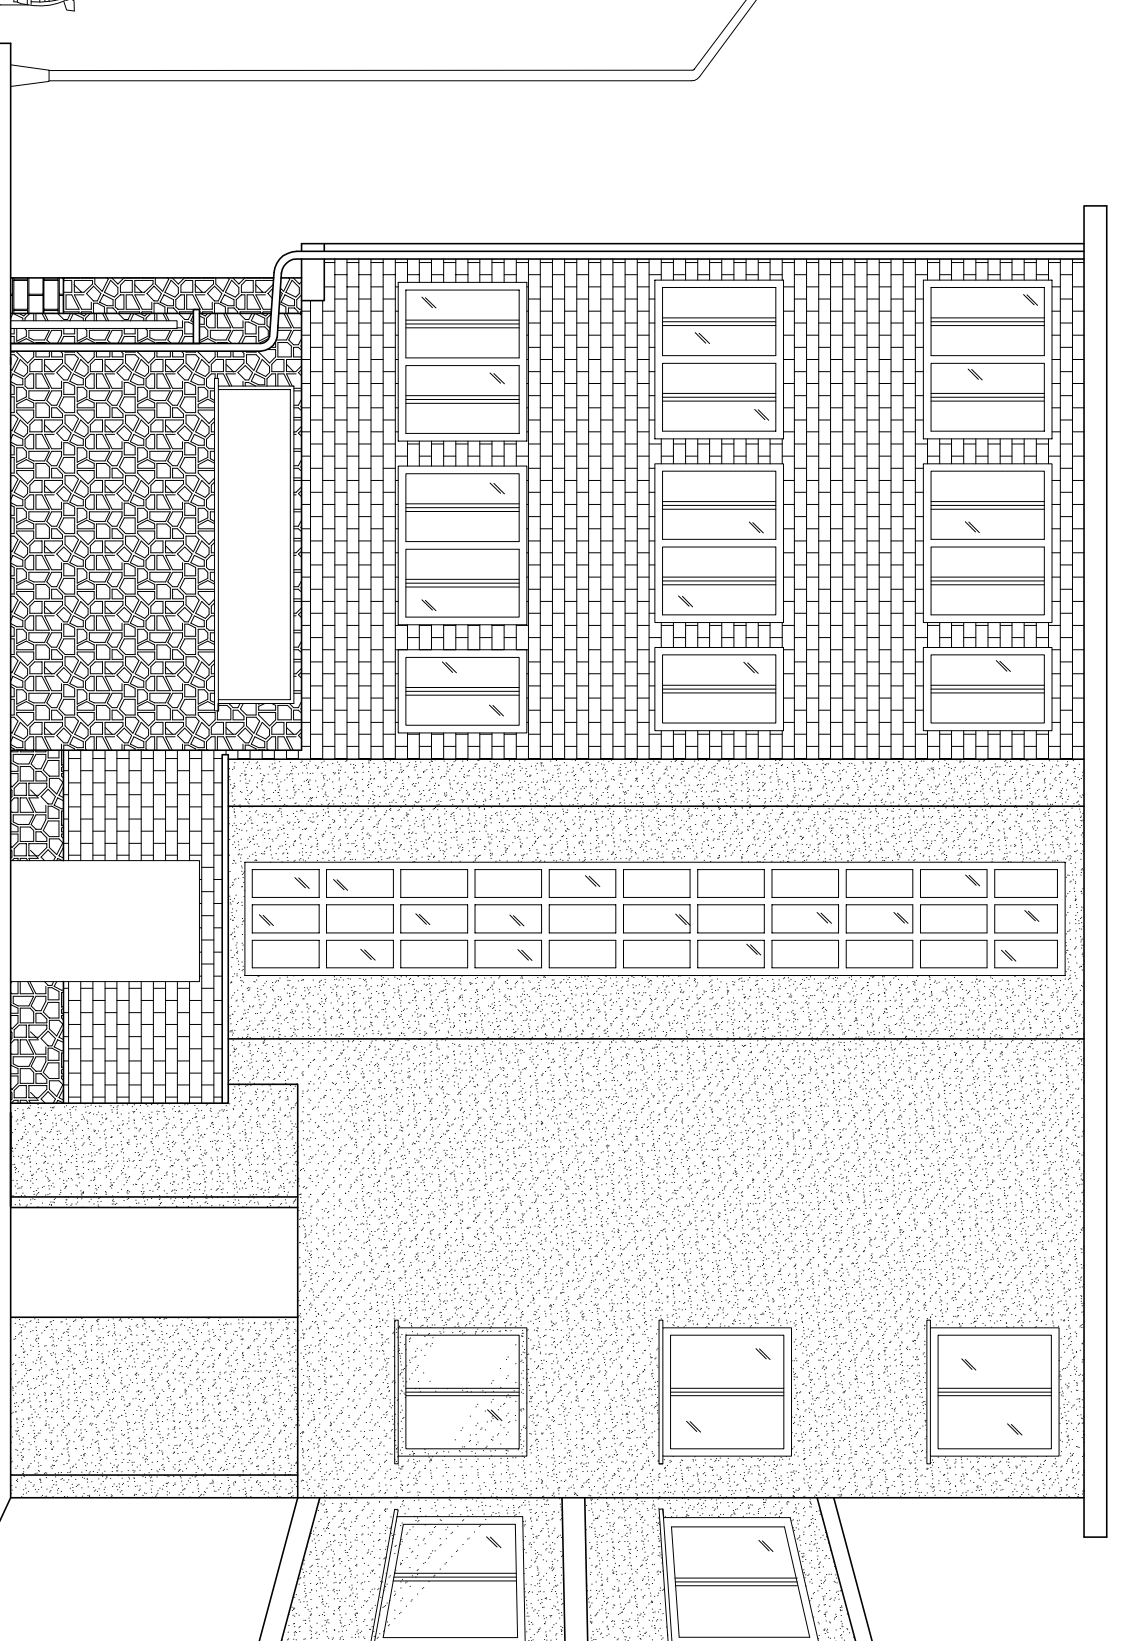

SEZIONE AA ESISTENTE
Scala 1:100

