

COMUNE di TORINO

PROGETTO:
MODIFICHE INTERNE CON
RICHIESTA DI CAMBIO DI
DESTINAZIONE D'USO DEL PIANO
TERRA E DEL PIANO PRIMO
RELATIVAMENTE IL FABBRICATO
SITO IN VIA PIANEZZA N°14
(SOVRAPPOSIZIONI)


GRAPHICI DI PROGETTO
ESPRATO DI P.R.C. - PIANI TRI-
PARTI - SEZIONI - PROSPETTI - ASSONOMETRIA - COMPLE-
TI
PARI COSTRUTTIVI - LEGENDA - PROPOSTA GEOMETRICA -
OGNI copia o modifica non autorizzata potrà essere perseguita a norma di legge
LEALE RAPPRESENTANTE STUDIO D'INGEGNERIA CIVILE
Immobiliare Real Piemonte
Via Salla 107
10121 TORINO (TO)
C.F. VAN VAN 52010 F480H
Fasano Davide

Scale 1:100
TAV. 3/5

LEGENDA:
OFFERE ESISTENTI
OFFERE IN DEMOLIZIONE
OFFERE IN PROGETTO
VERDE SU TERRAPIENO
PARCHEGI
PUNTO LUCE


LENGA 13 DEL 09/01/1989
Norma per la tutela e la valorizzazione
e l'attuazione delle bellezze architettoniche
degli edifici storici

Scale 1:100

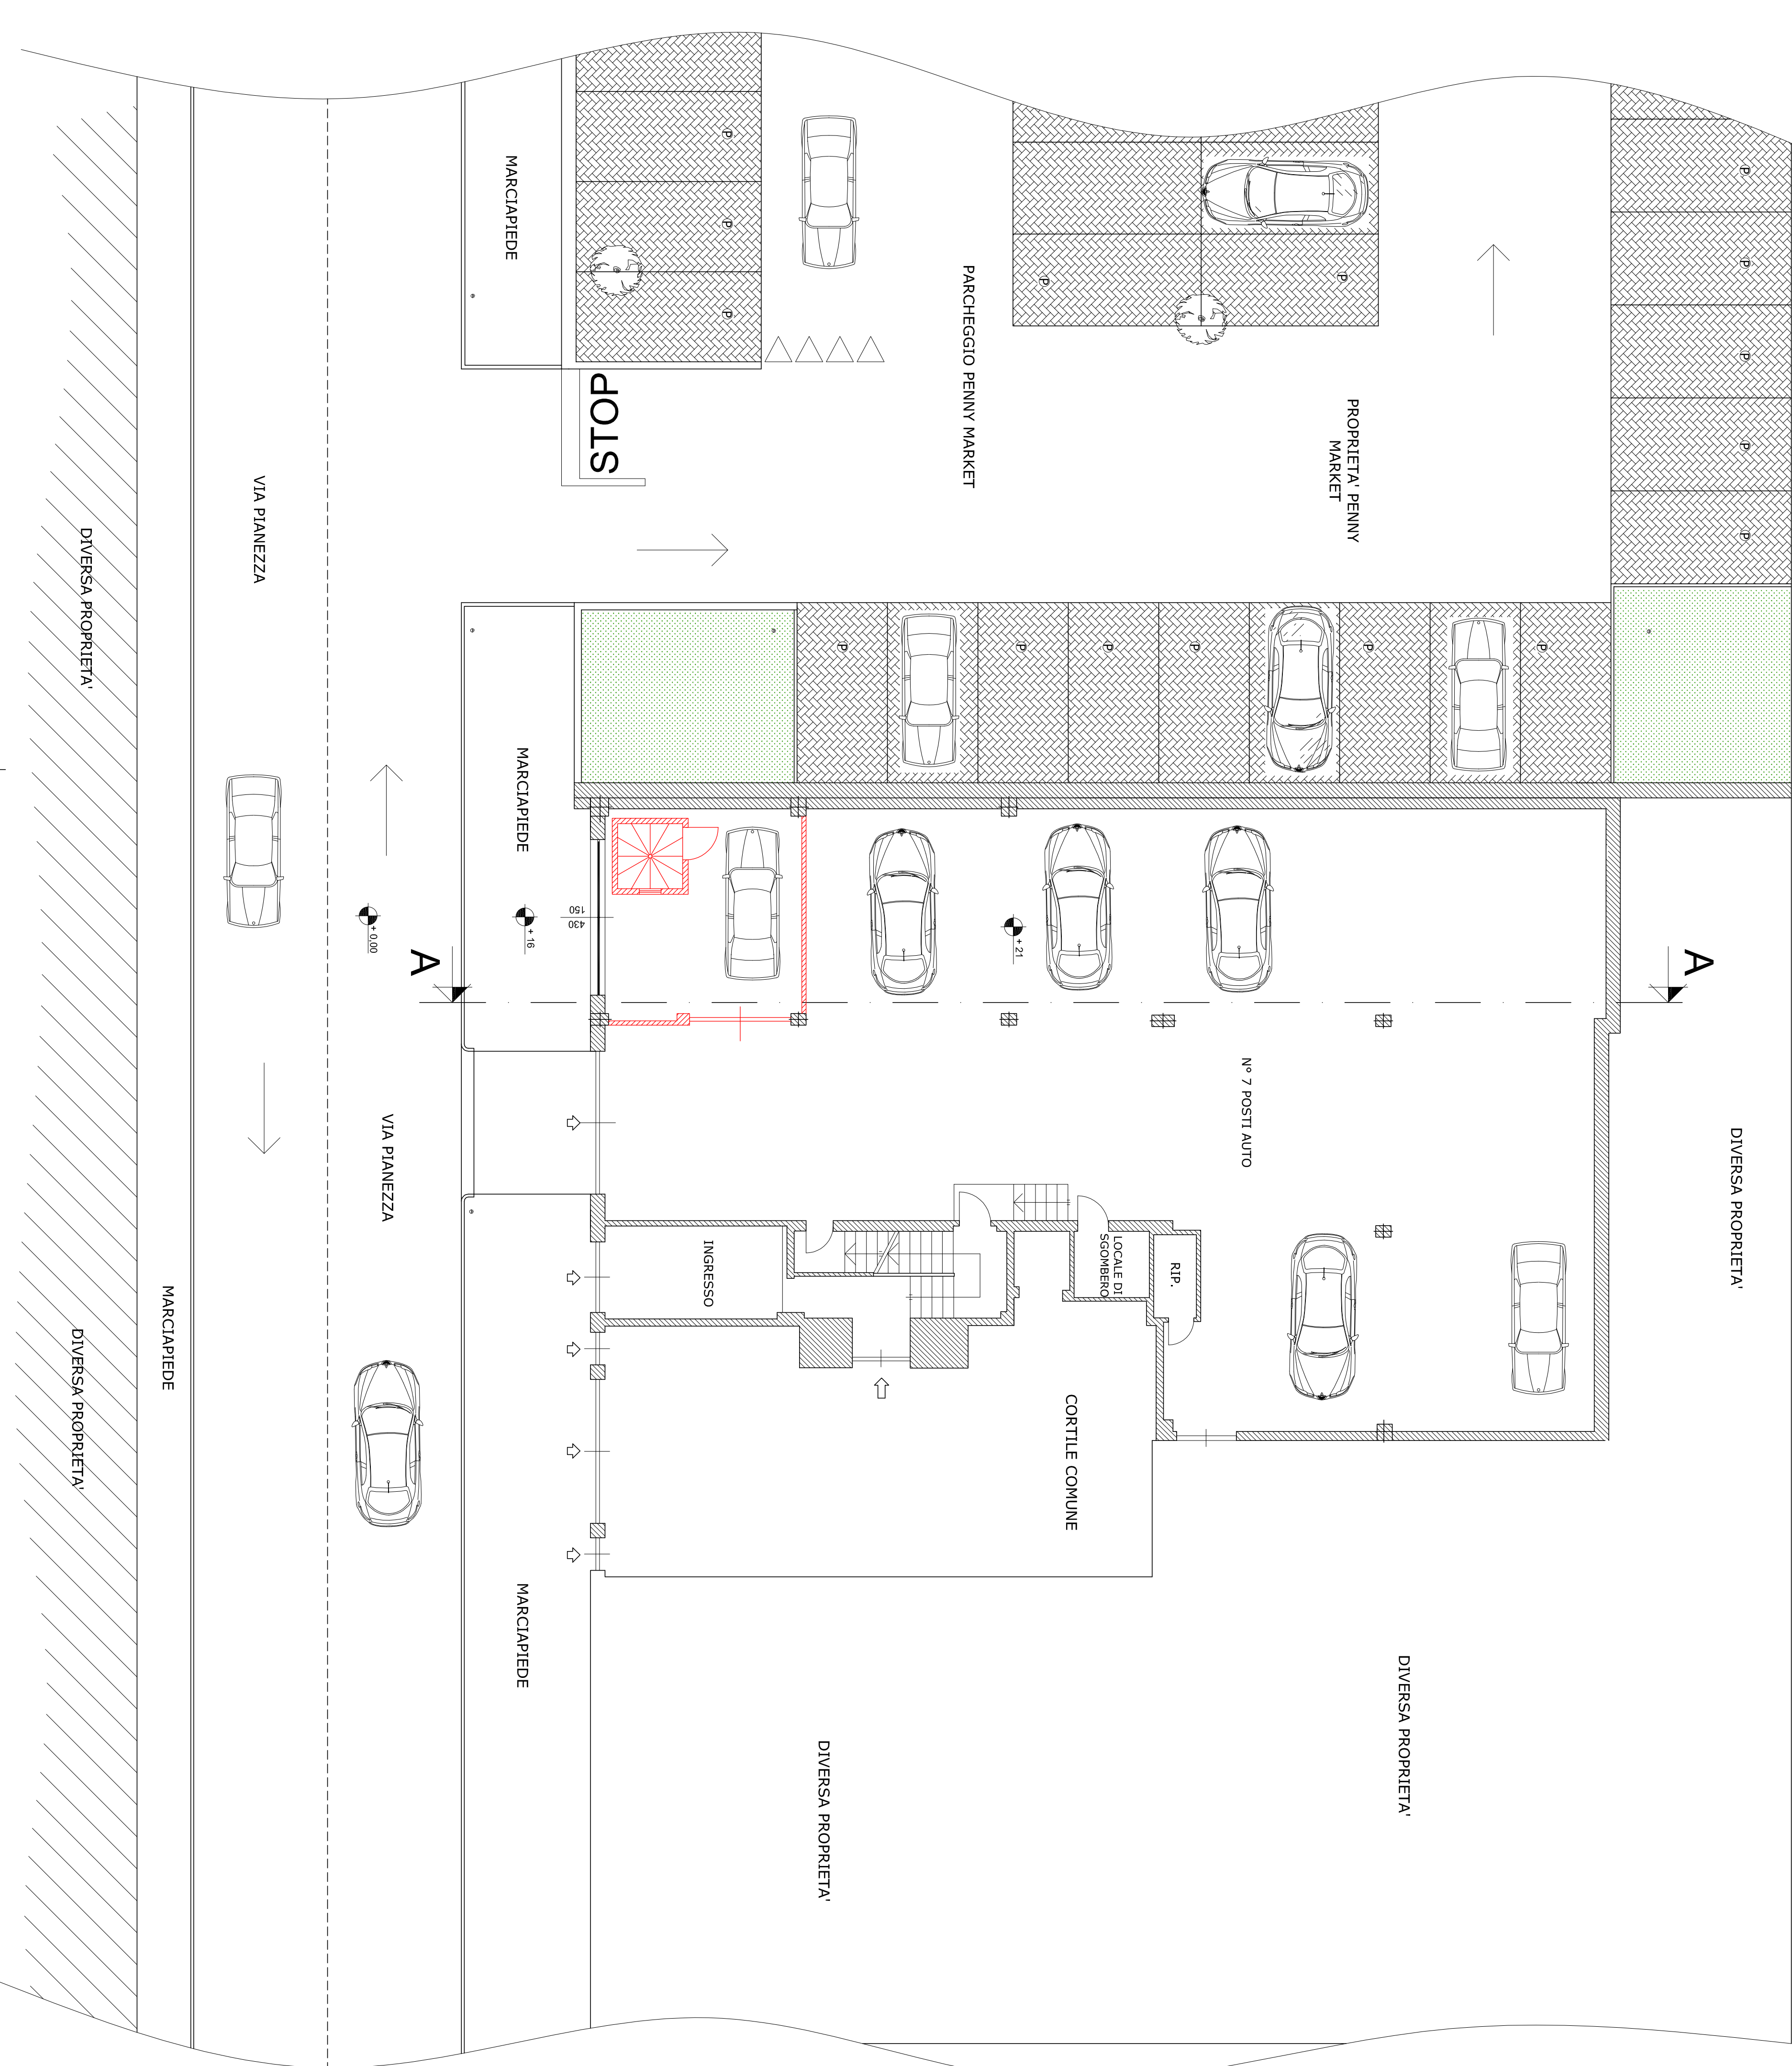


PIANTA PIANO INTERATO IN SOVRAPPOSIZIONE

Scale 1:100

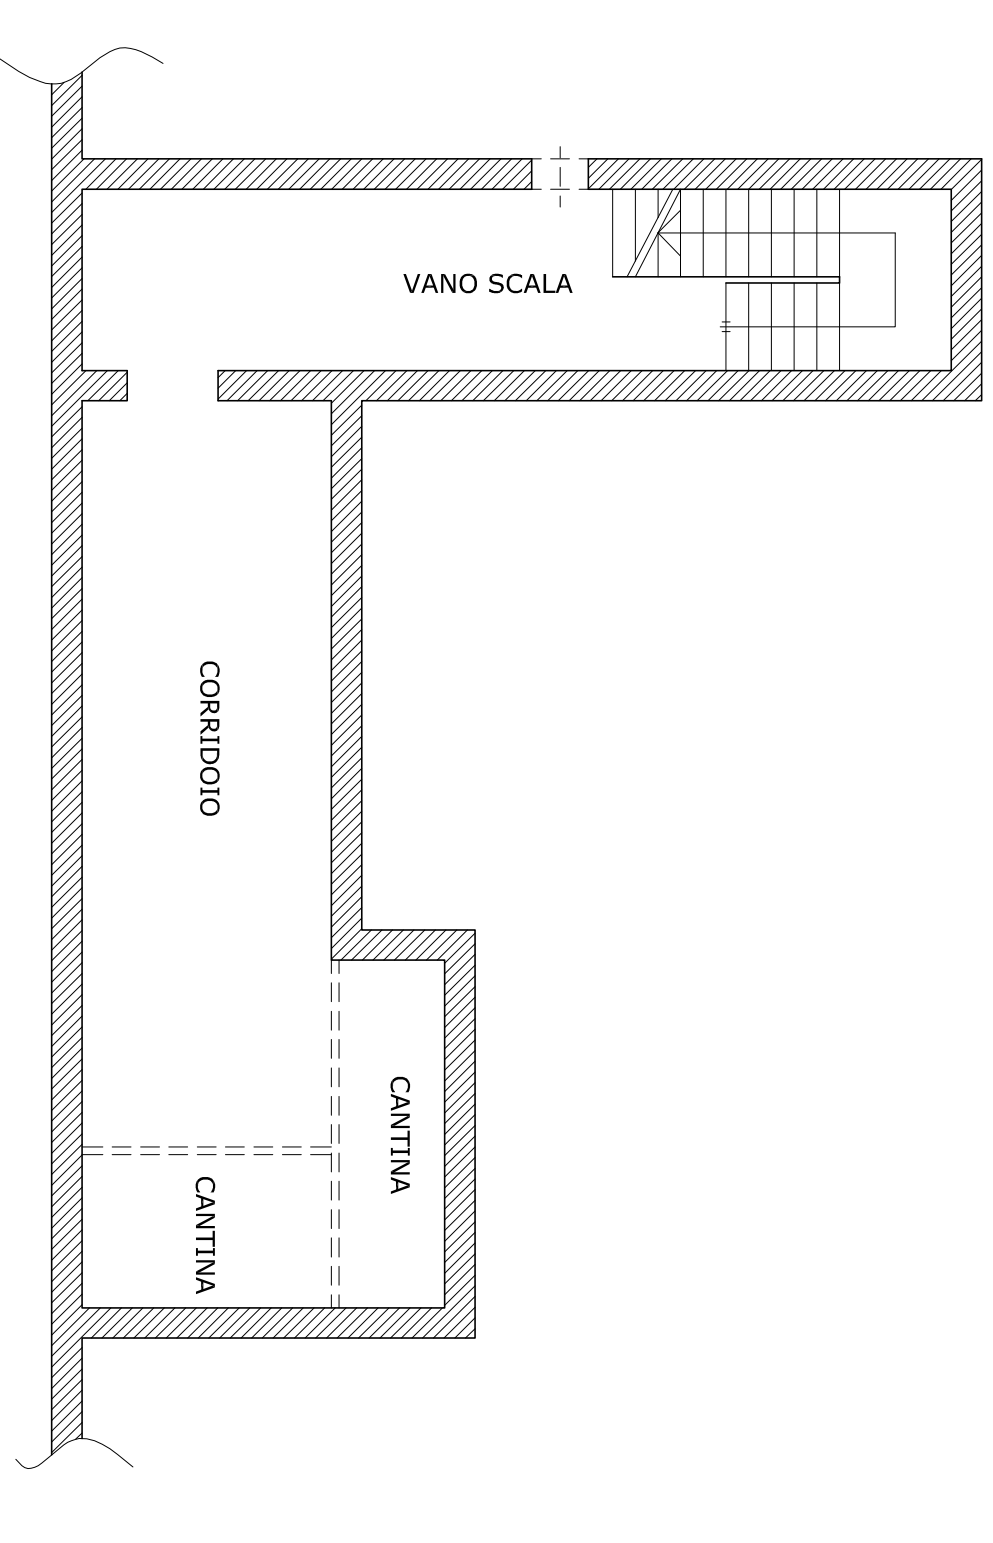


PROSPETTO SU VIA PIANEZZA IN SOVRAPPOSIZIONE

Scale 1:100

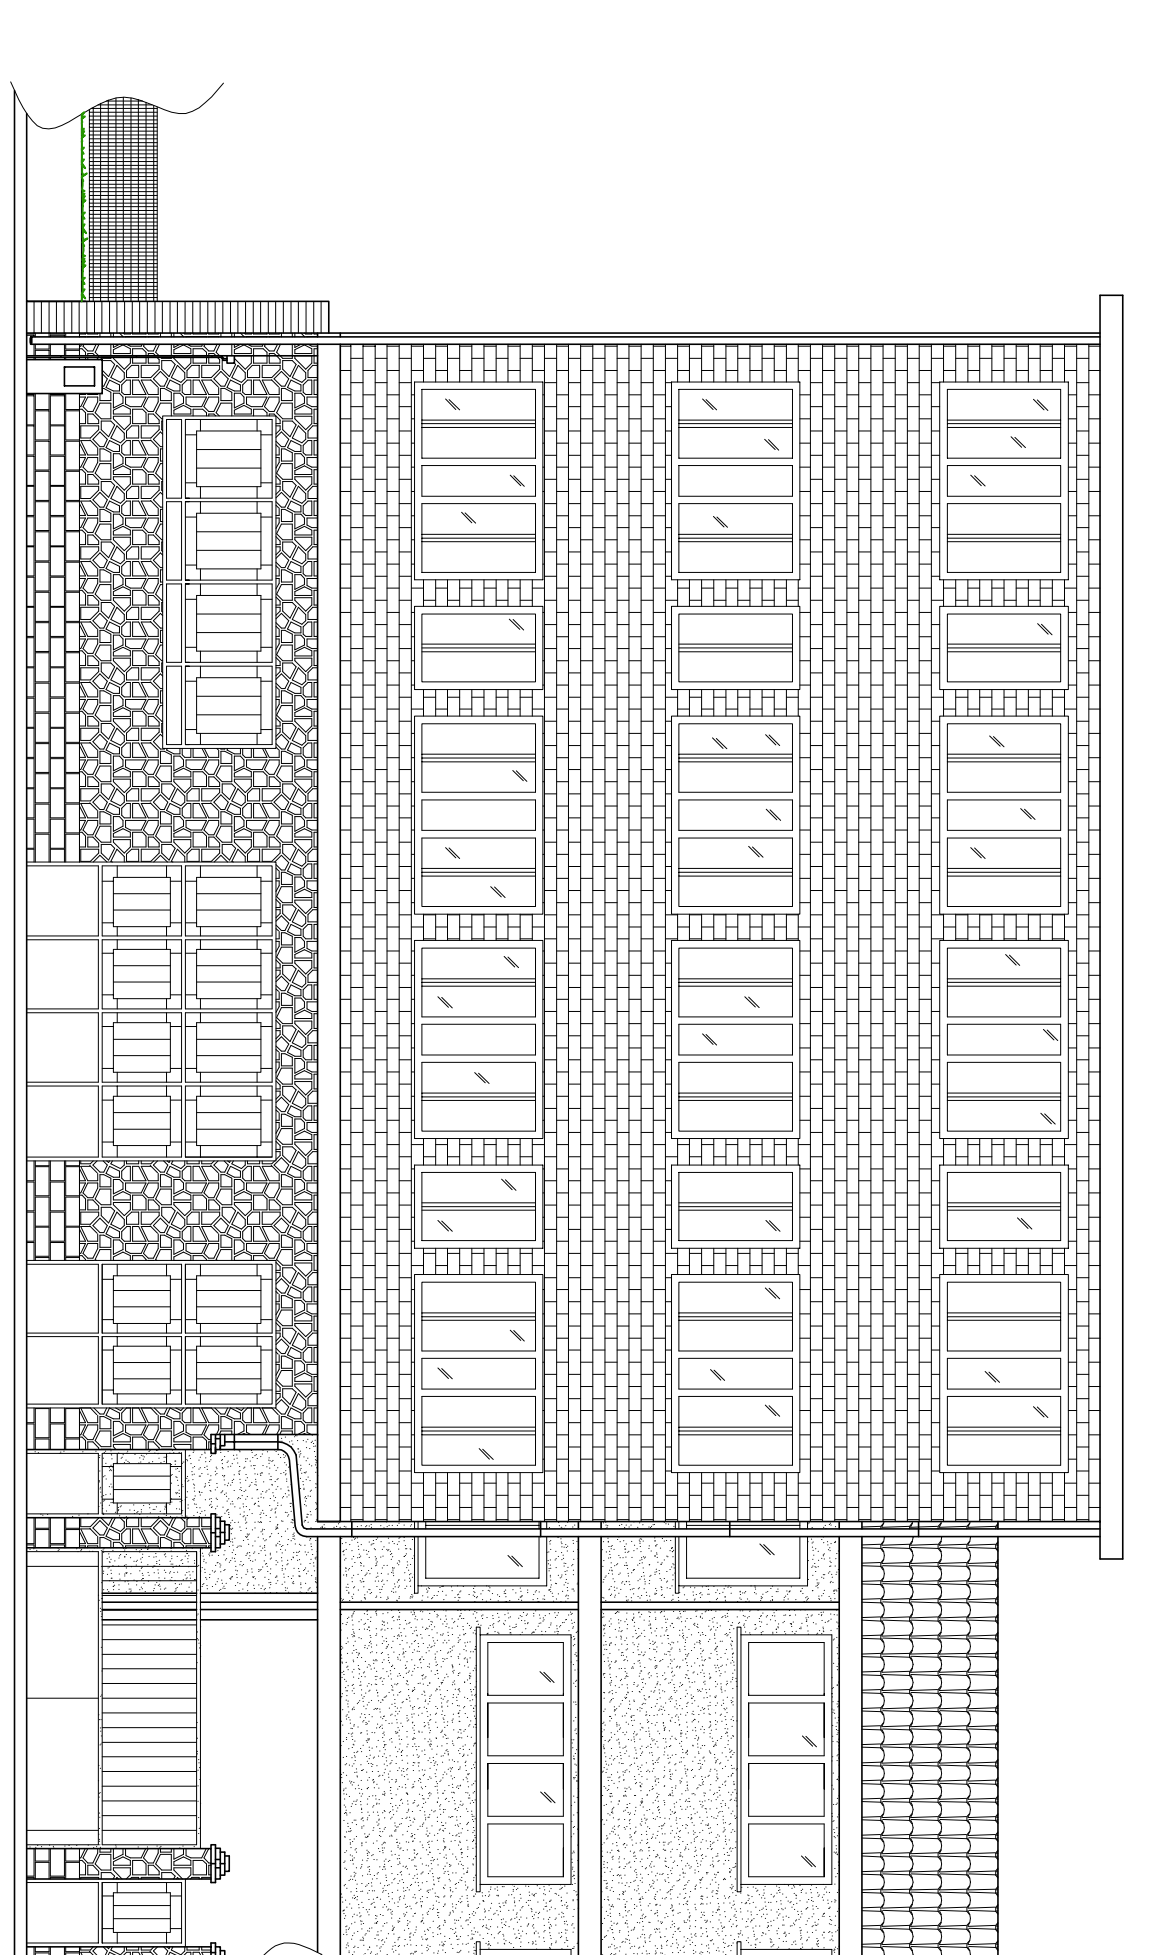


PROSPETTO SU PARCHEGGIO PENNY IN SOVRAPPOSIZIONE

Scale 1:100

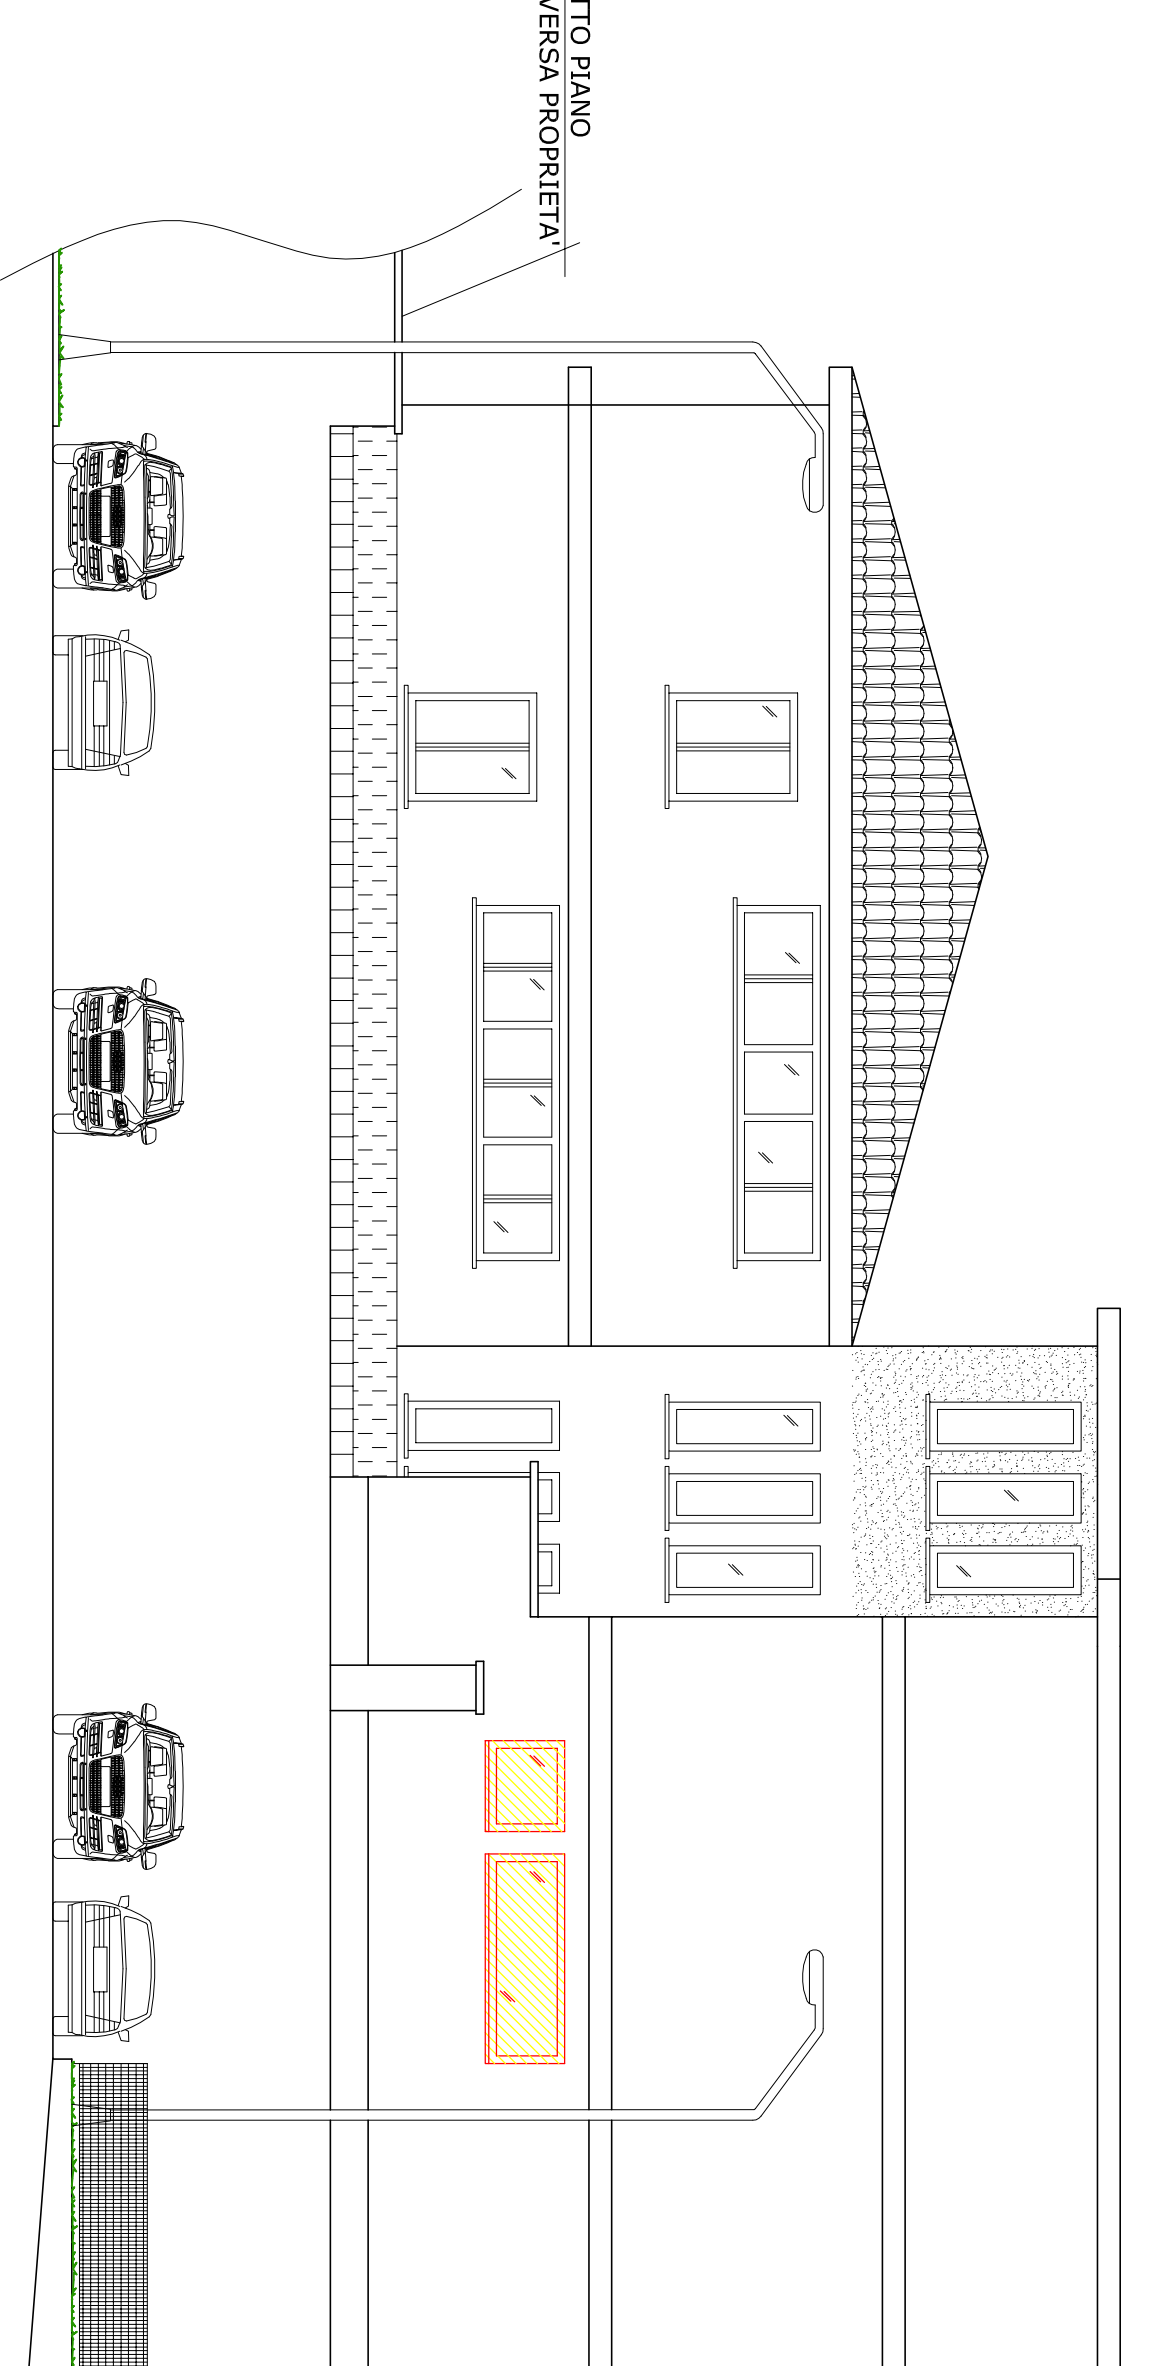


PROSPETTO SU VIA BALANGERO IN SOVRAPPOSIZIONE

Scale 1:100

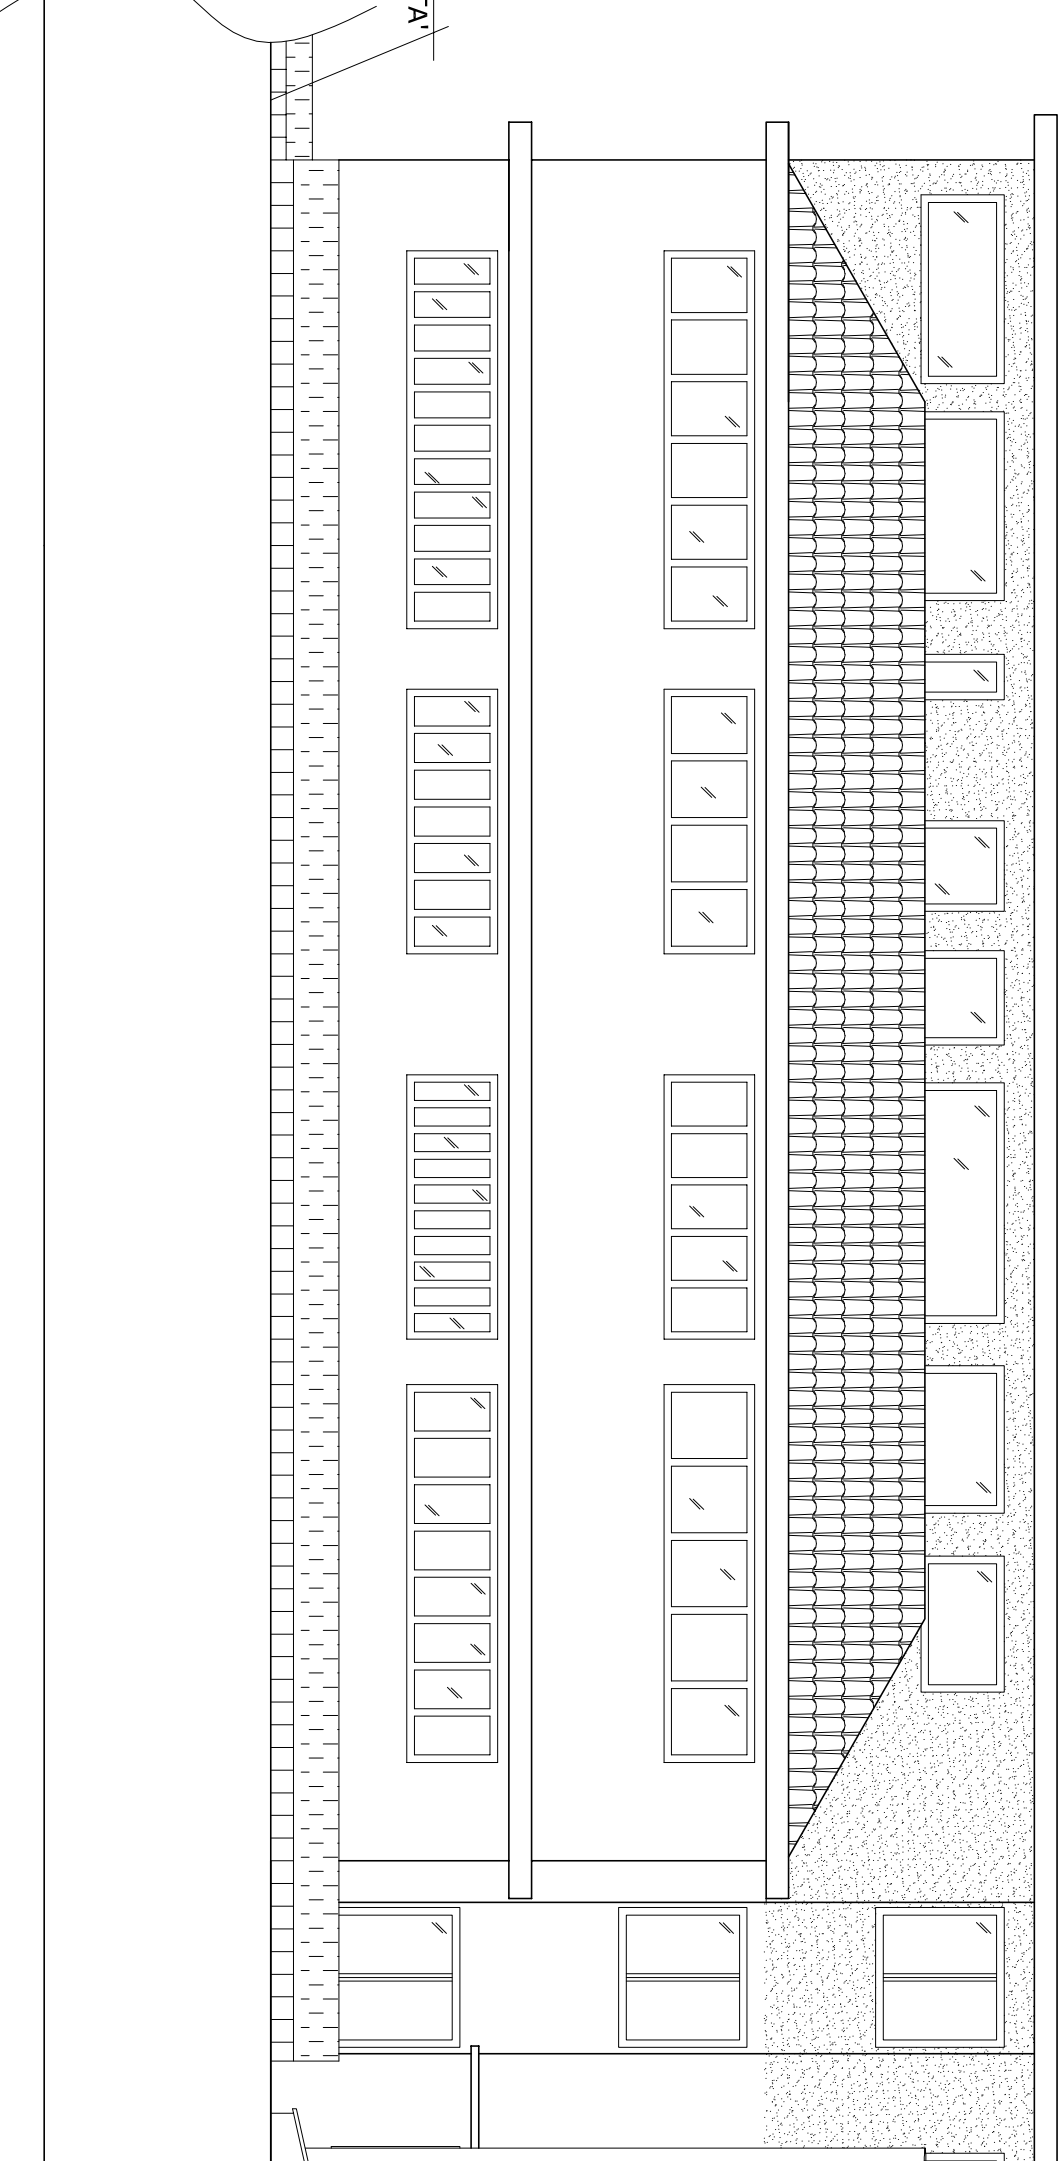

PROSPETTO SU CORTILE COMUNE IN SOVRAPPOSIZIONE

Scale 1:100

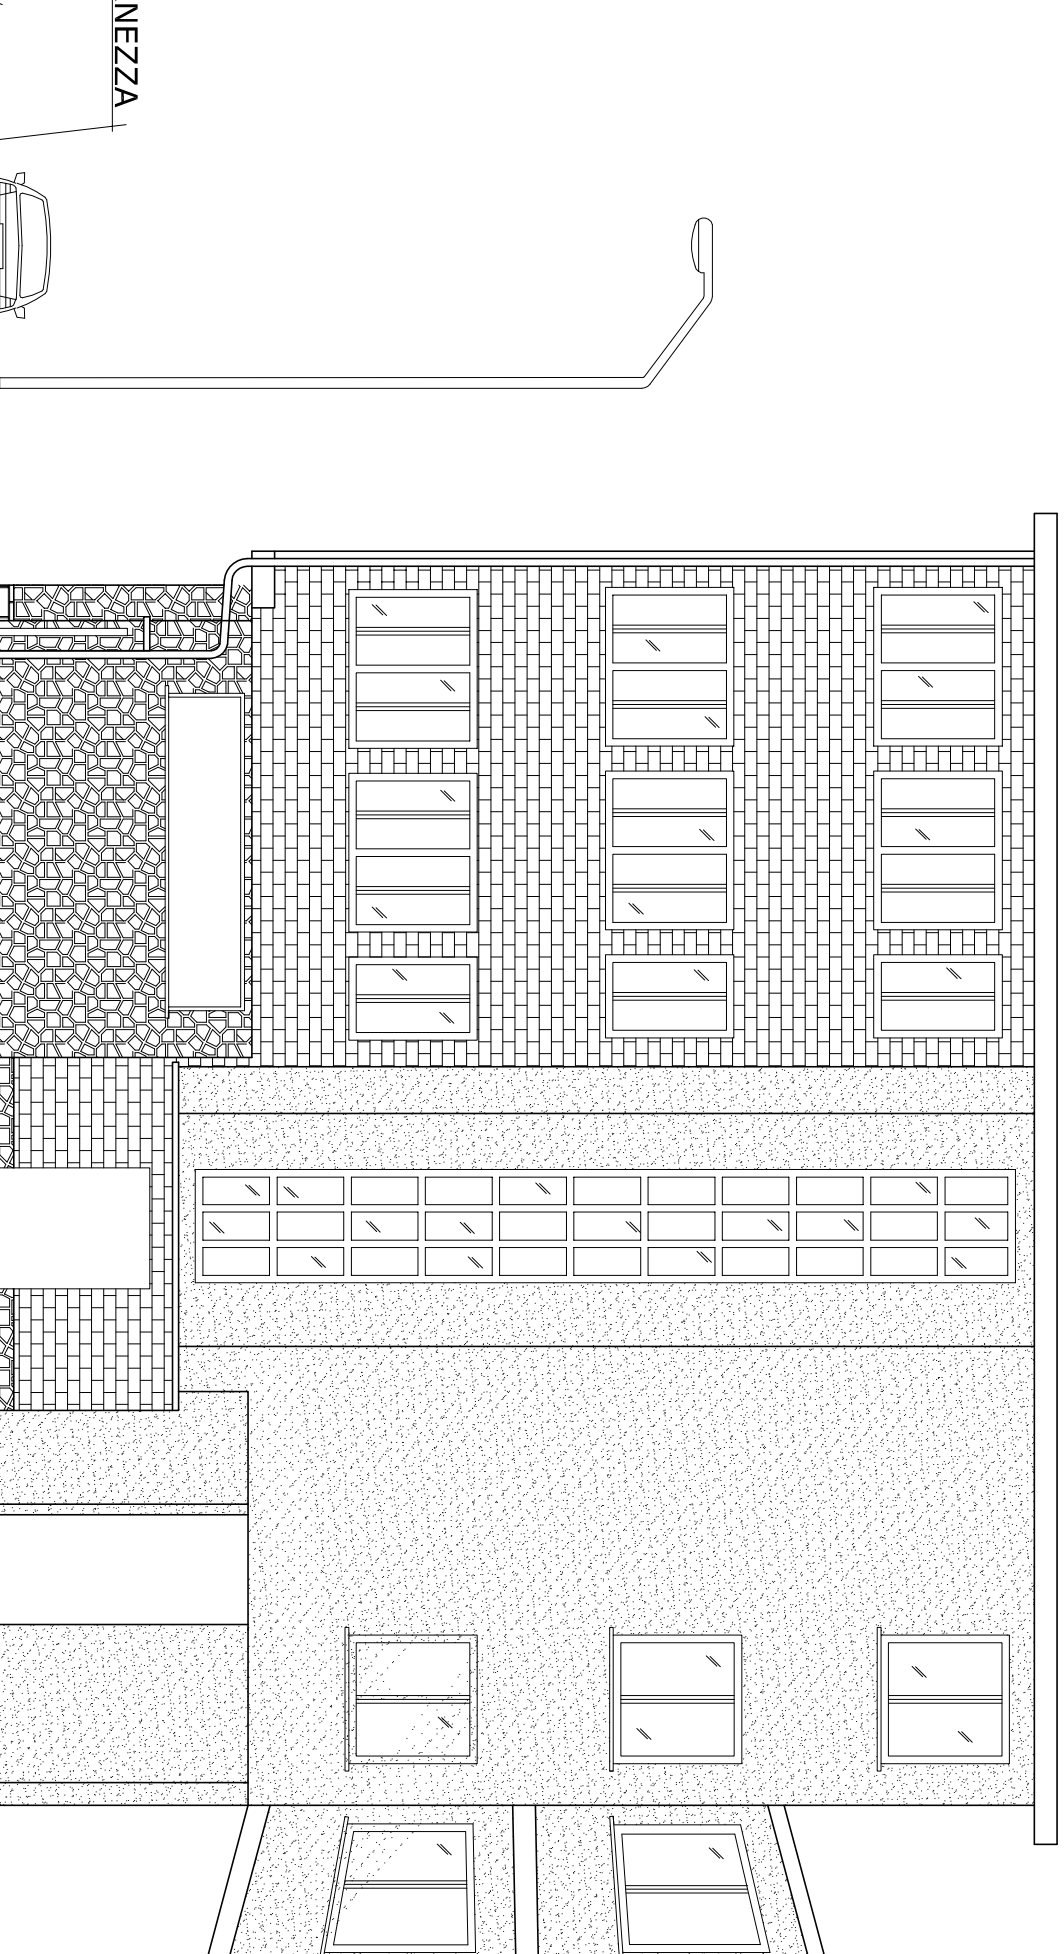

SEZIONE A-A IN SOVRAPPOSIZIONE

Scale 1:100

