

Comune di Torino
via Modena 27 A - via Foggia 15

P.D.C.
permesso di costruire in deroga
ai sensi dell'art. 5 della L. 106/2011

progetto di restauro e
ristrutturazione edilizia

**COMPARAZIONE TRA
PROGETTO E STATO DI FATTO**
piante piani terra, interrato,
primo, secondo, terzo e
copertura
scala 1:100

settembre 2017

proprietà:

Abburà Marco
via della Chiesa 9, Calase

Abburà Giovanni
via Airale 2, Favria

progettista:

massimo raschiatore architetto
via sant'anselmo 8-10125 torino
www.massimoraschiatore.it

tavola

07


LEGENDA:

- SCAVO
- DEMOLIZIONI
- NUOVE COSTRUZIONI
- DEMOLIZIONE E RICOSTRUZIONE




PIANTA PIANO TERRA

scala 1:100

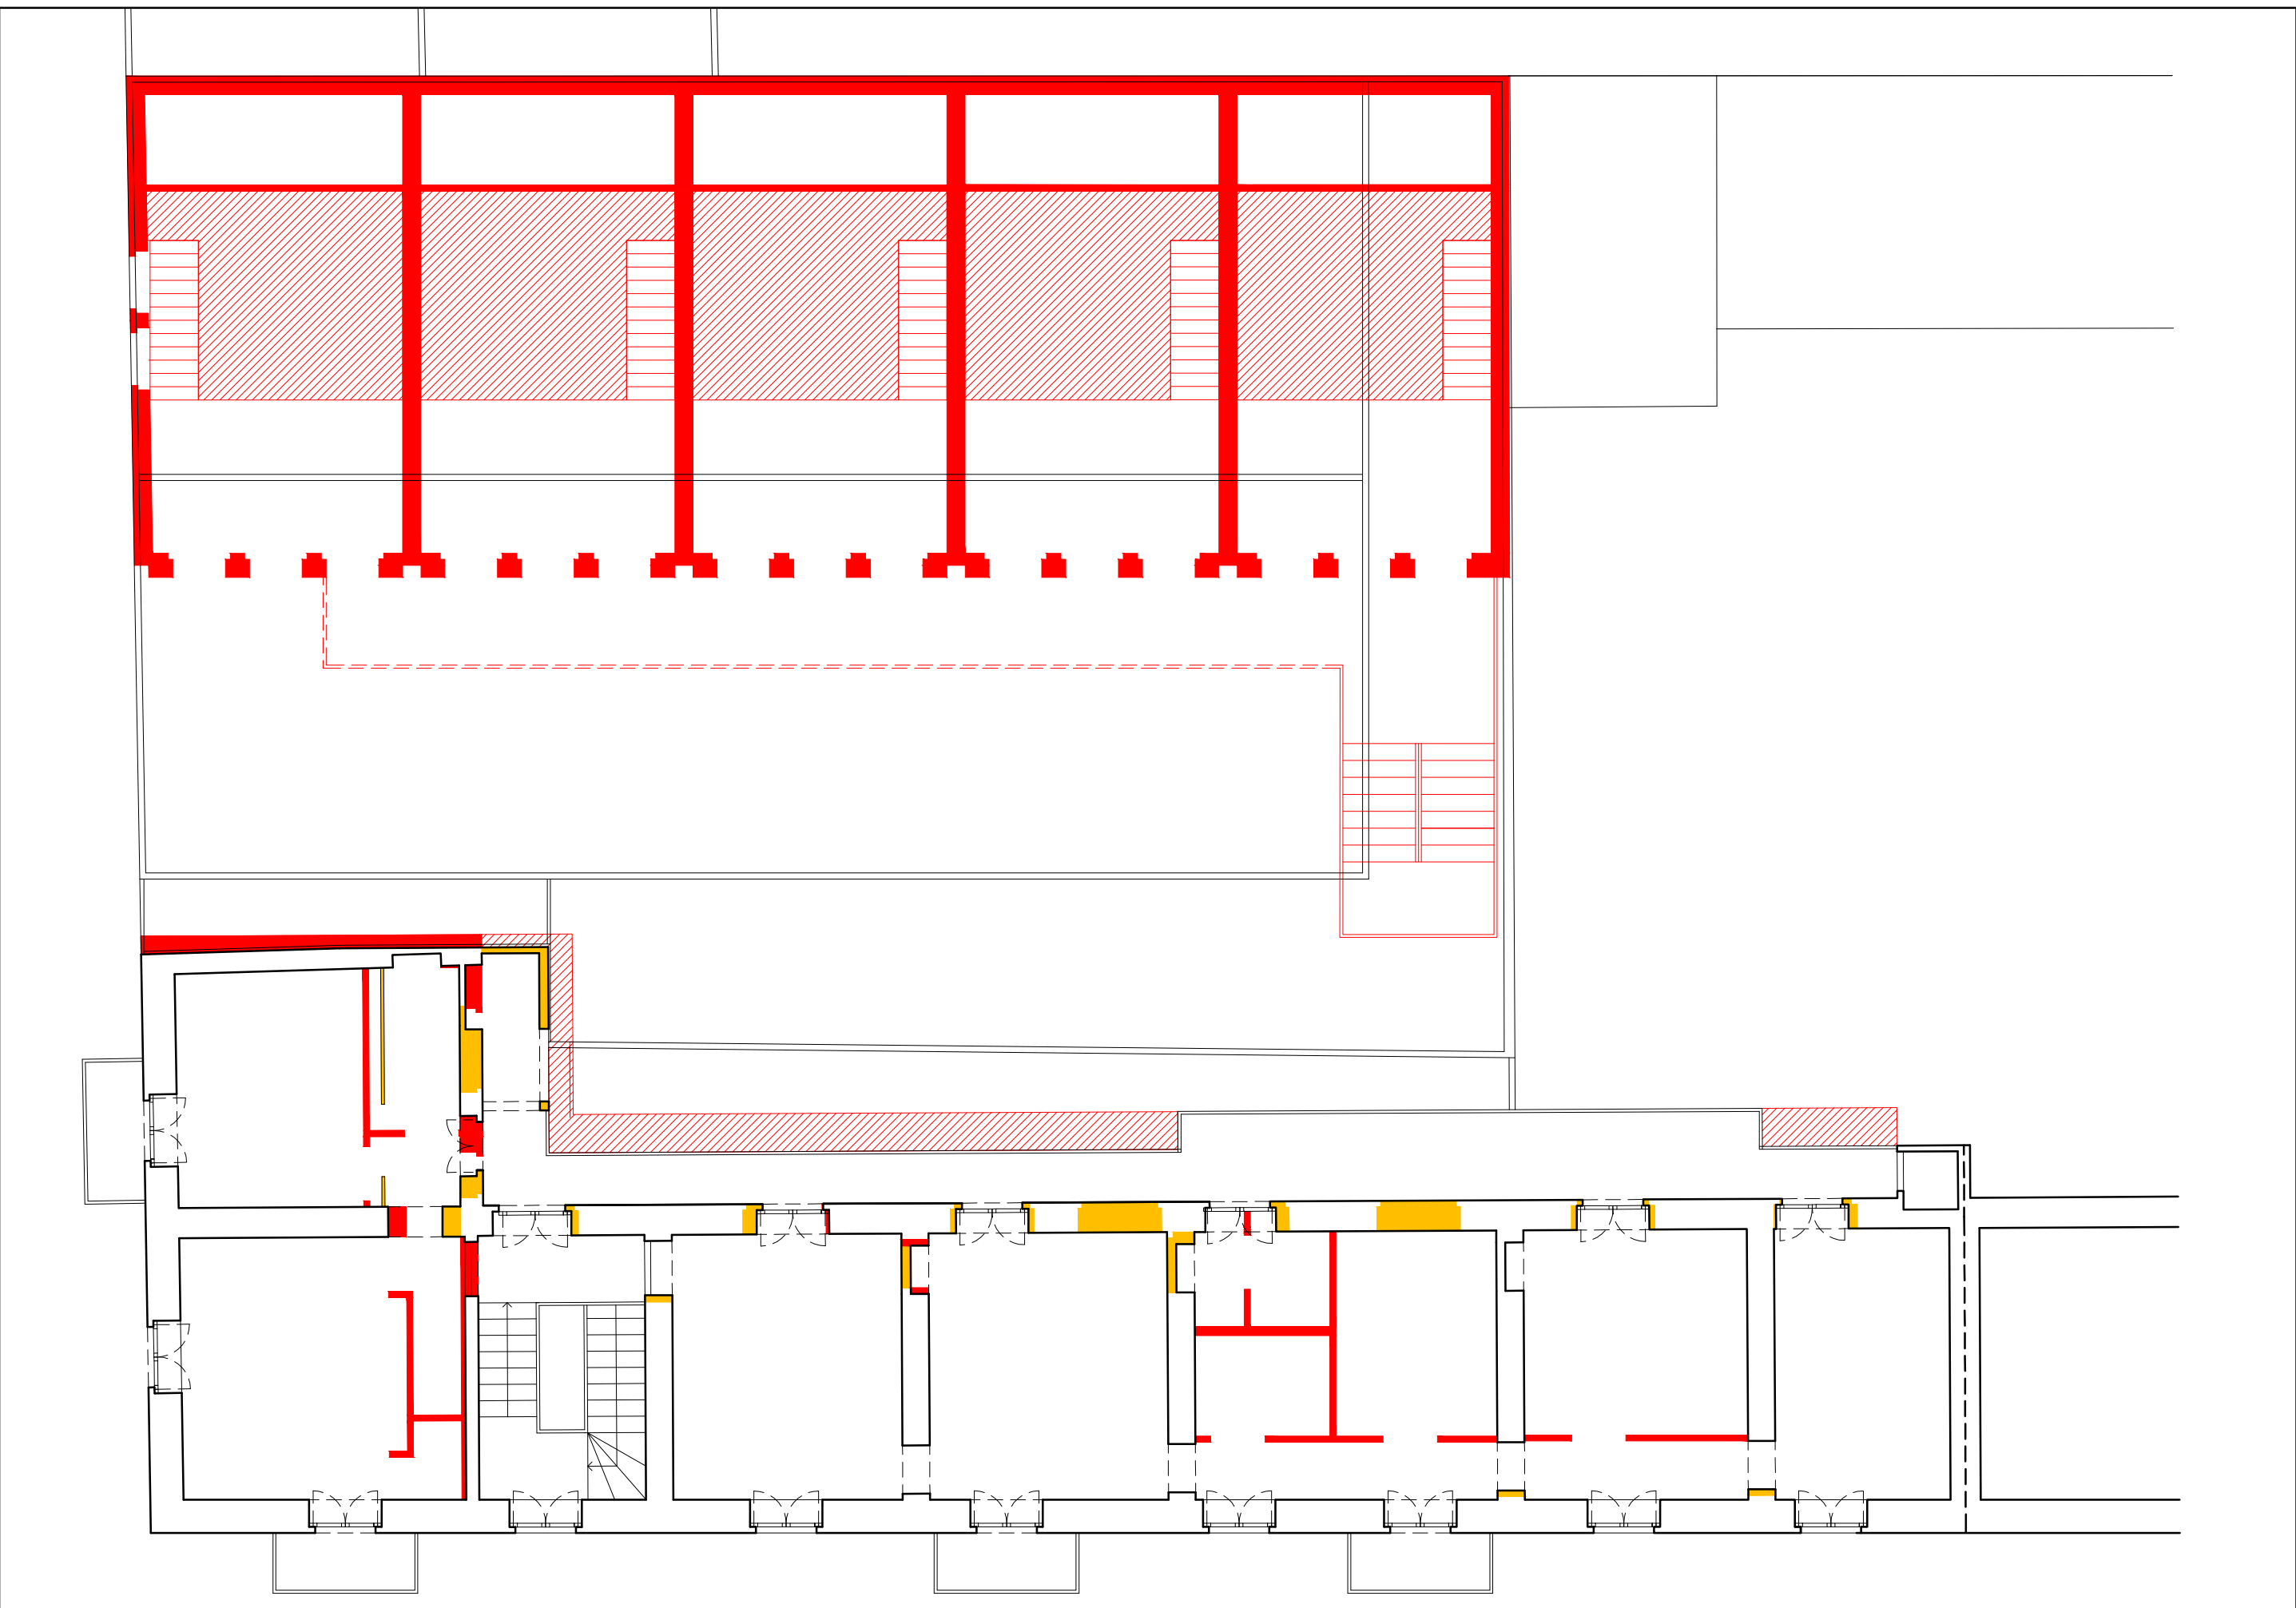


PIANTA PRIMO PIANO

scala 1:100

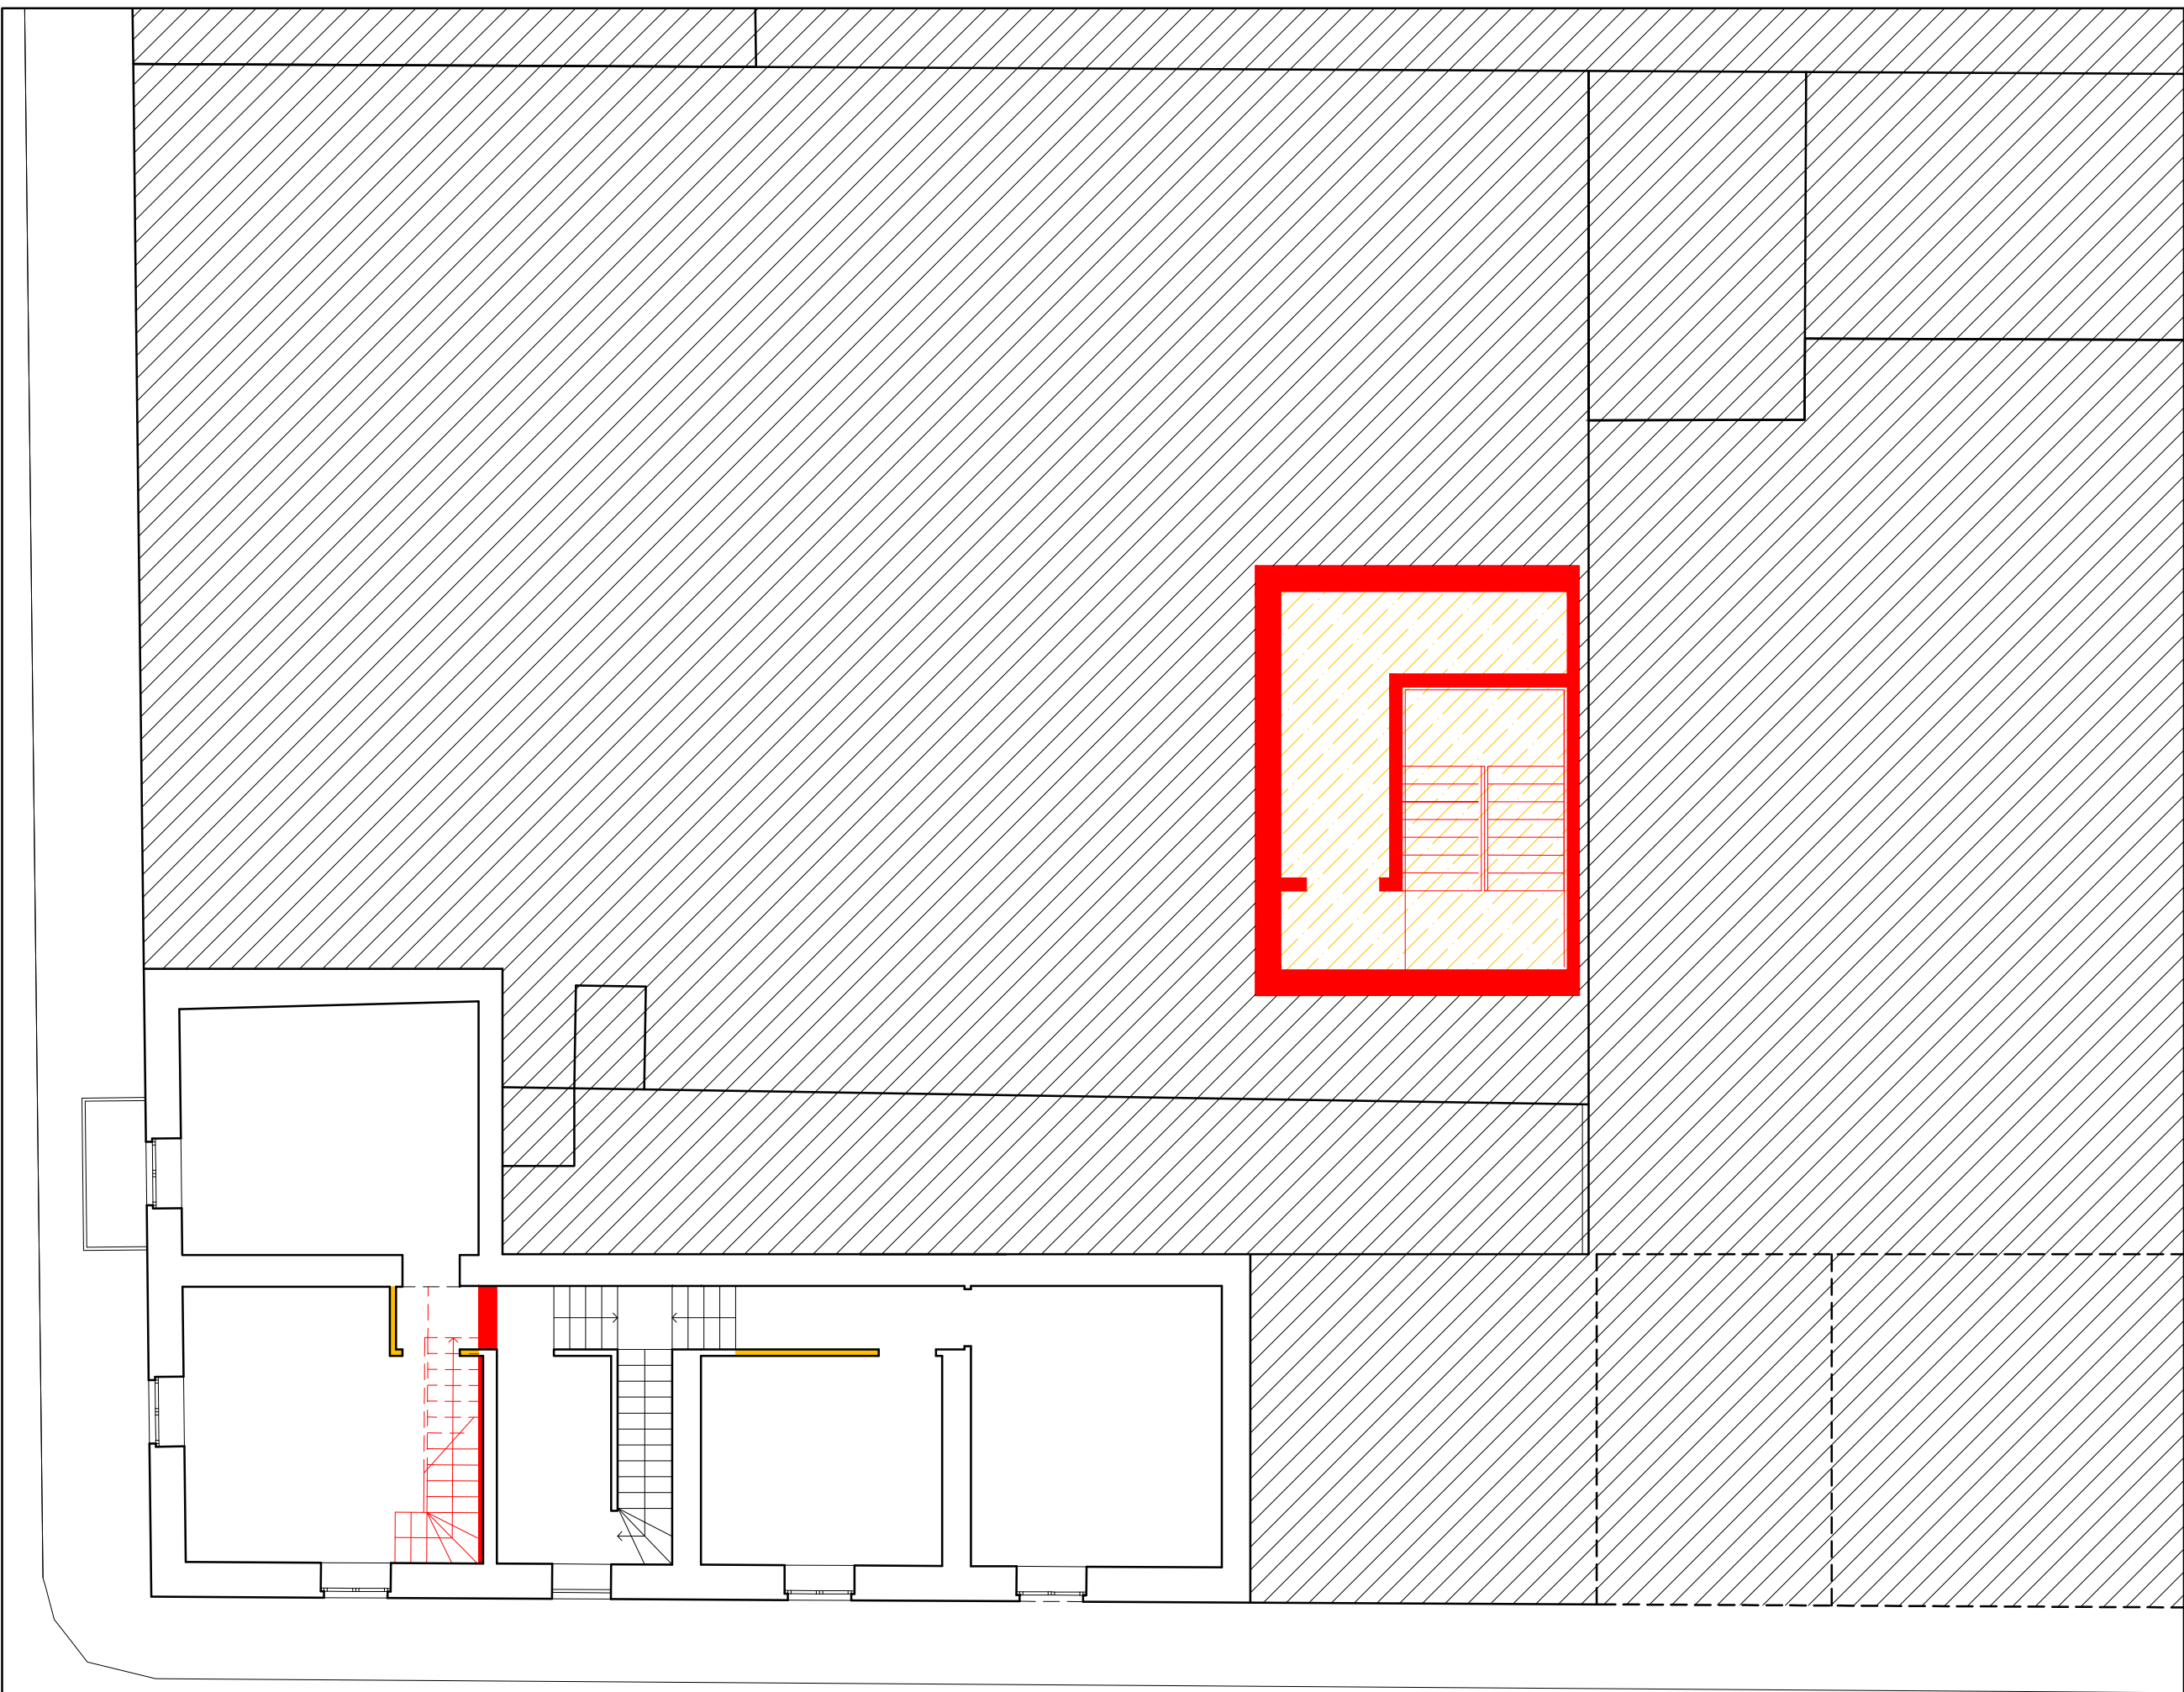


PIANTA PIANO INTERRATO

scala 1:100

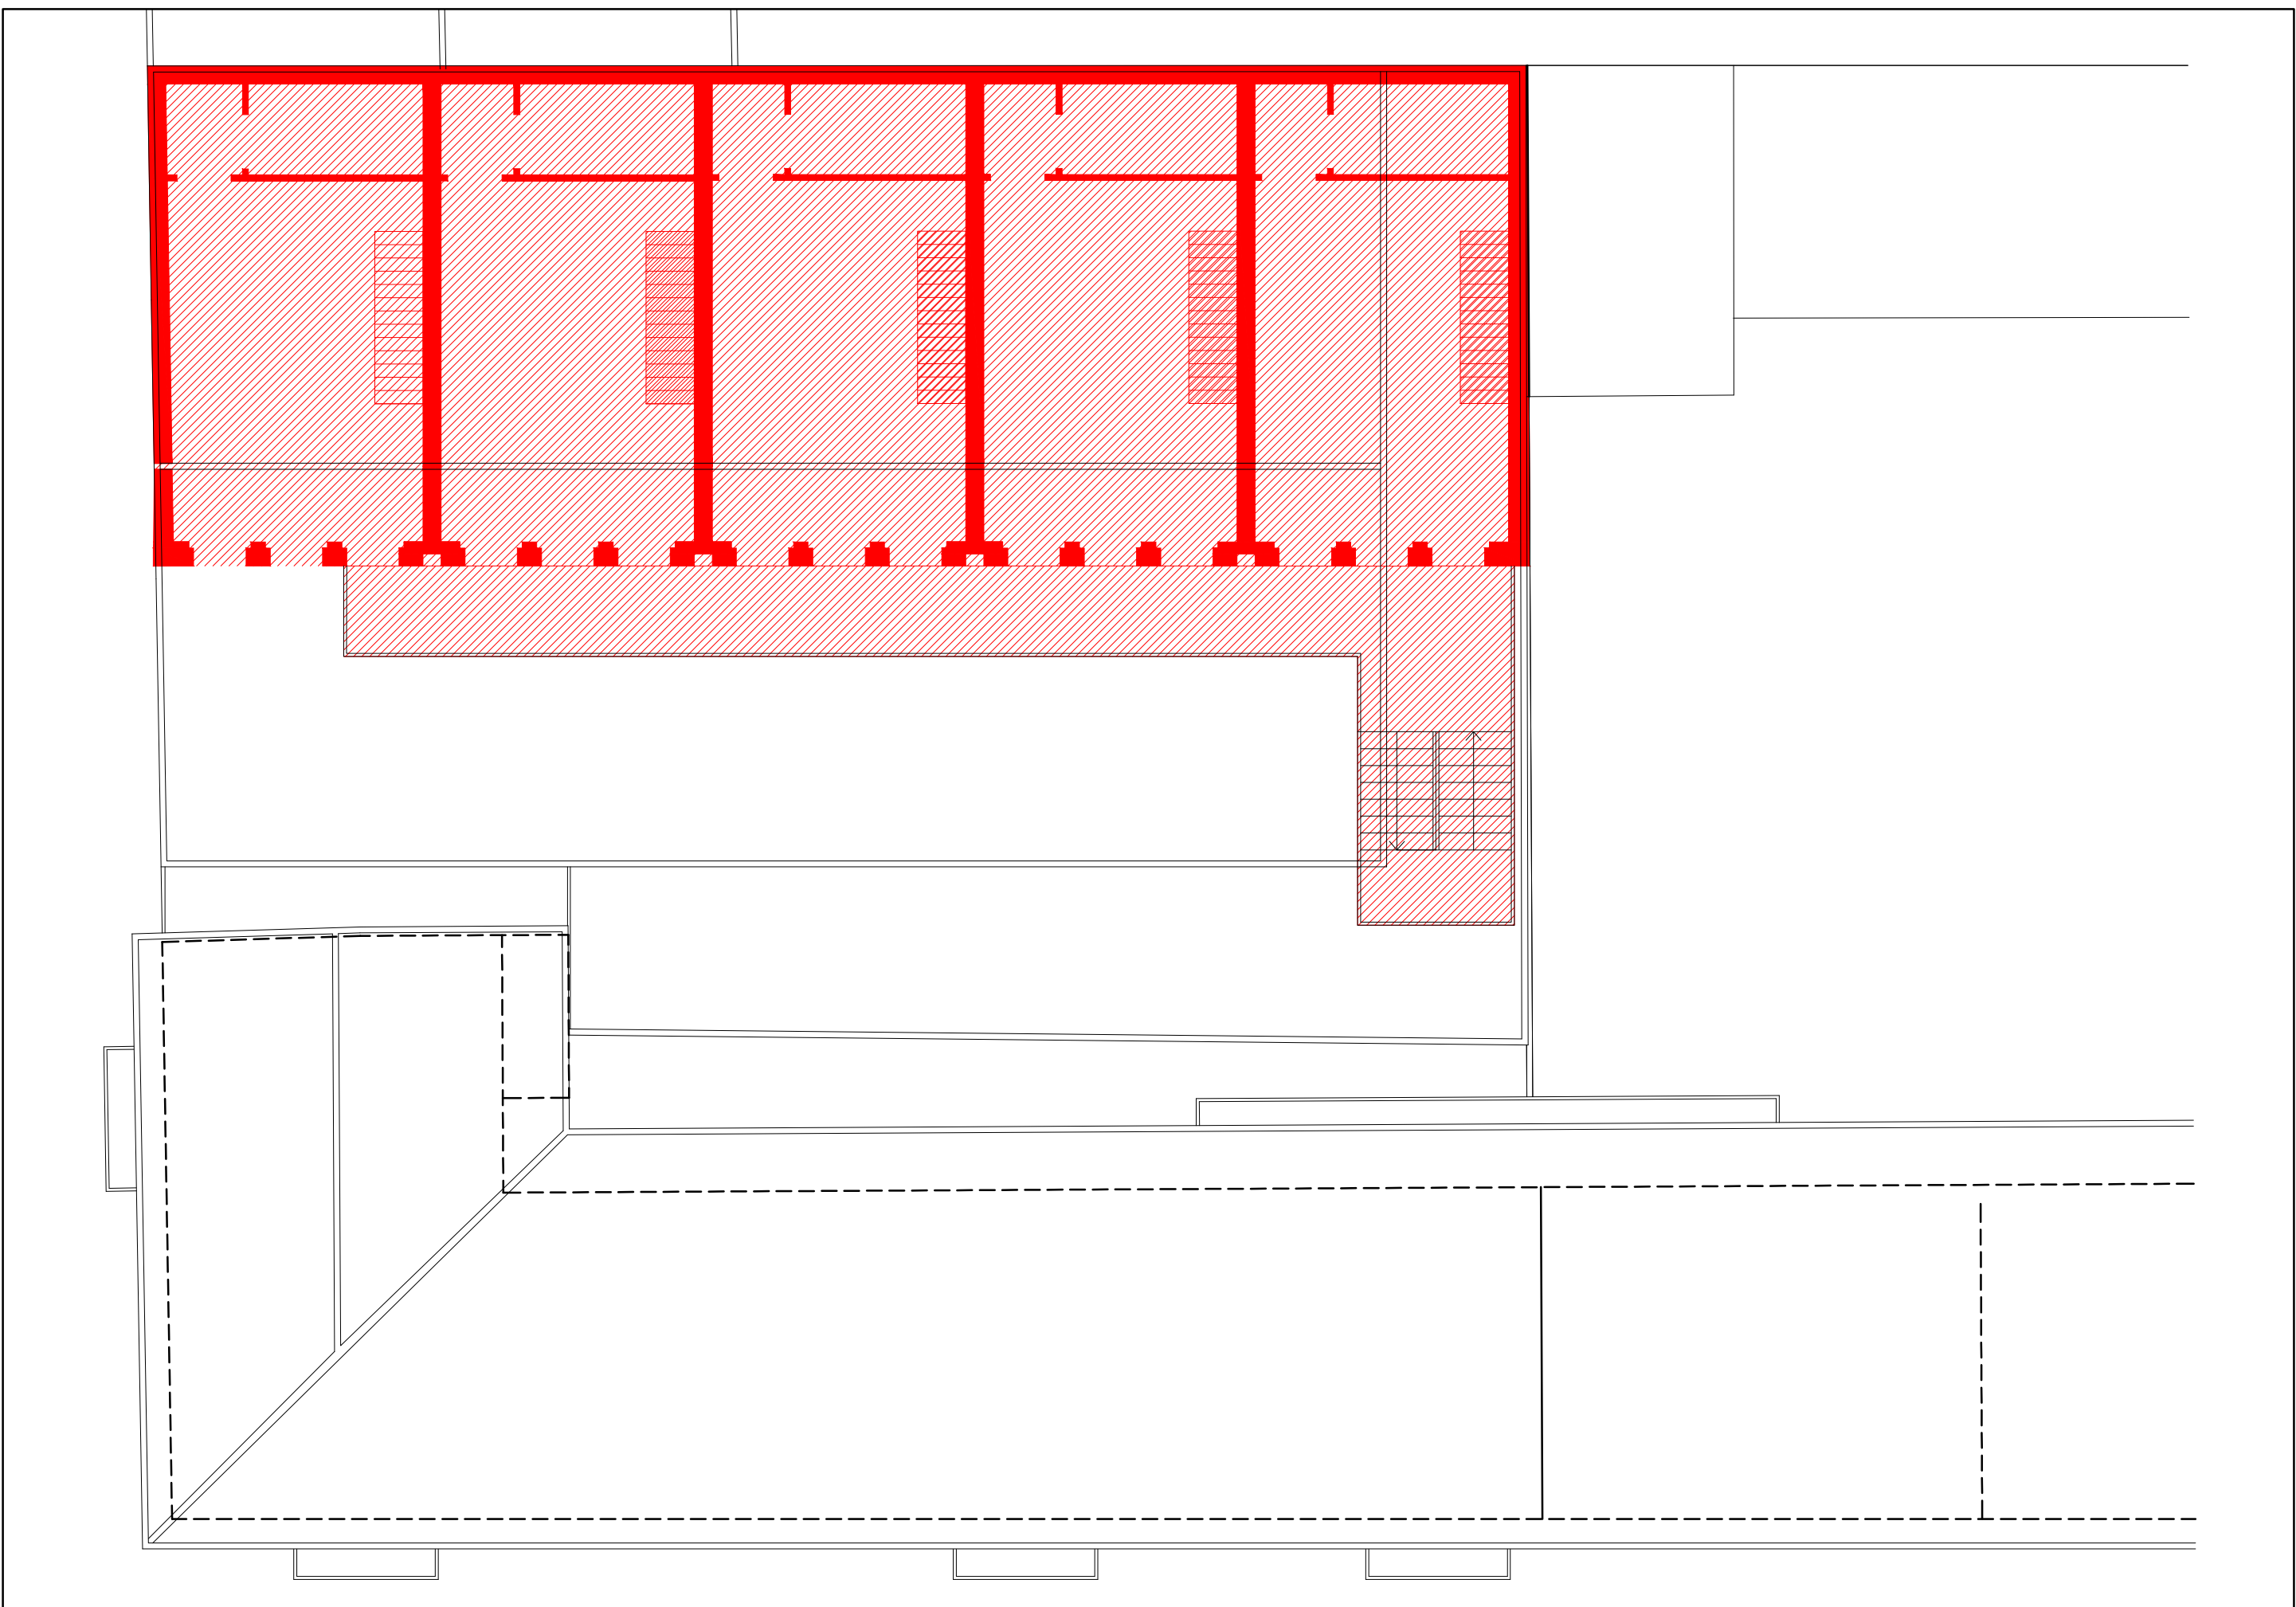


PIANTA PIANO SECONDO

scala 1:100

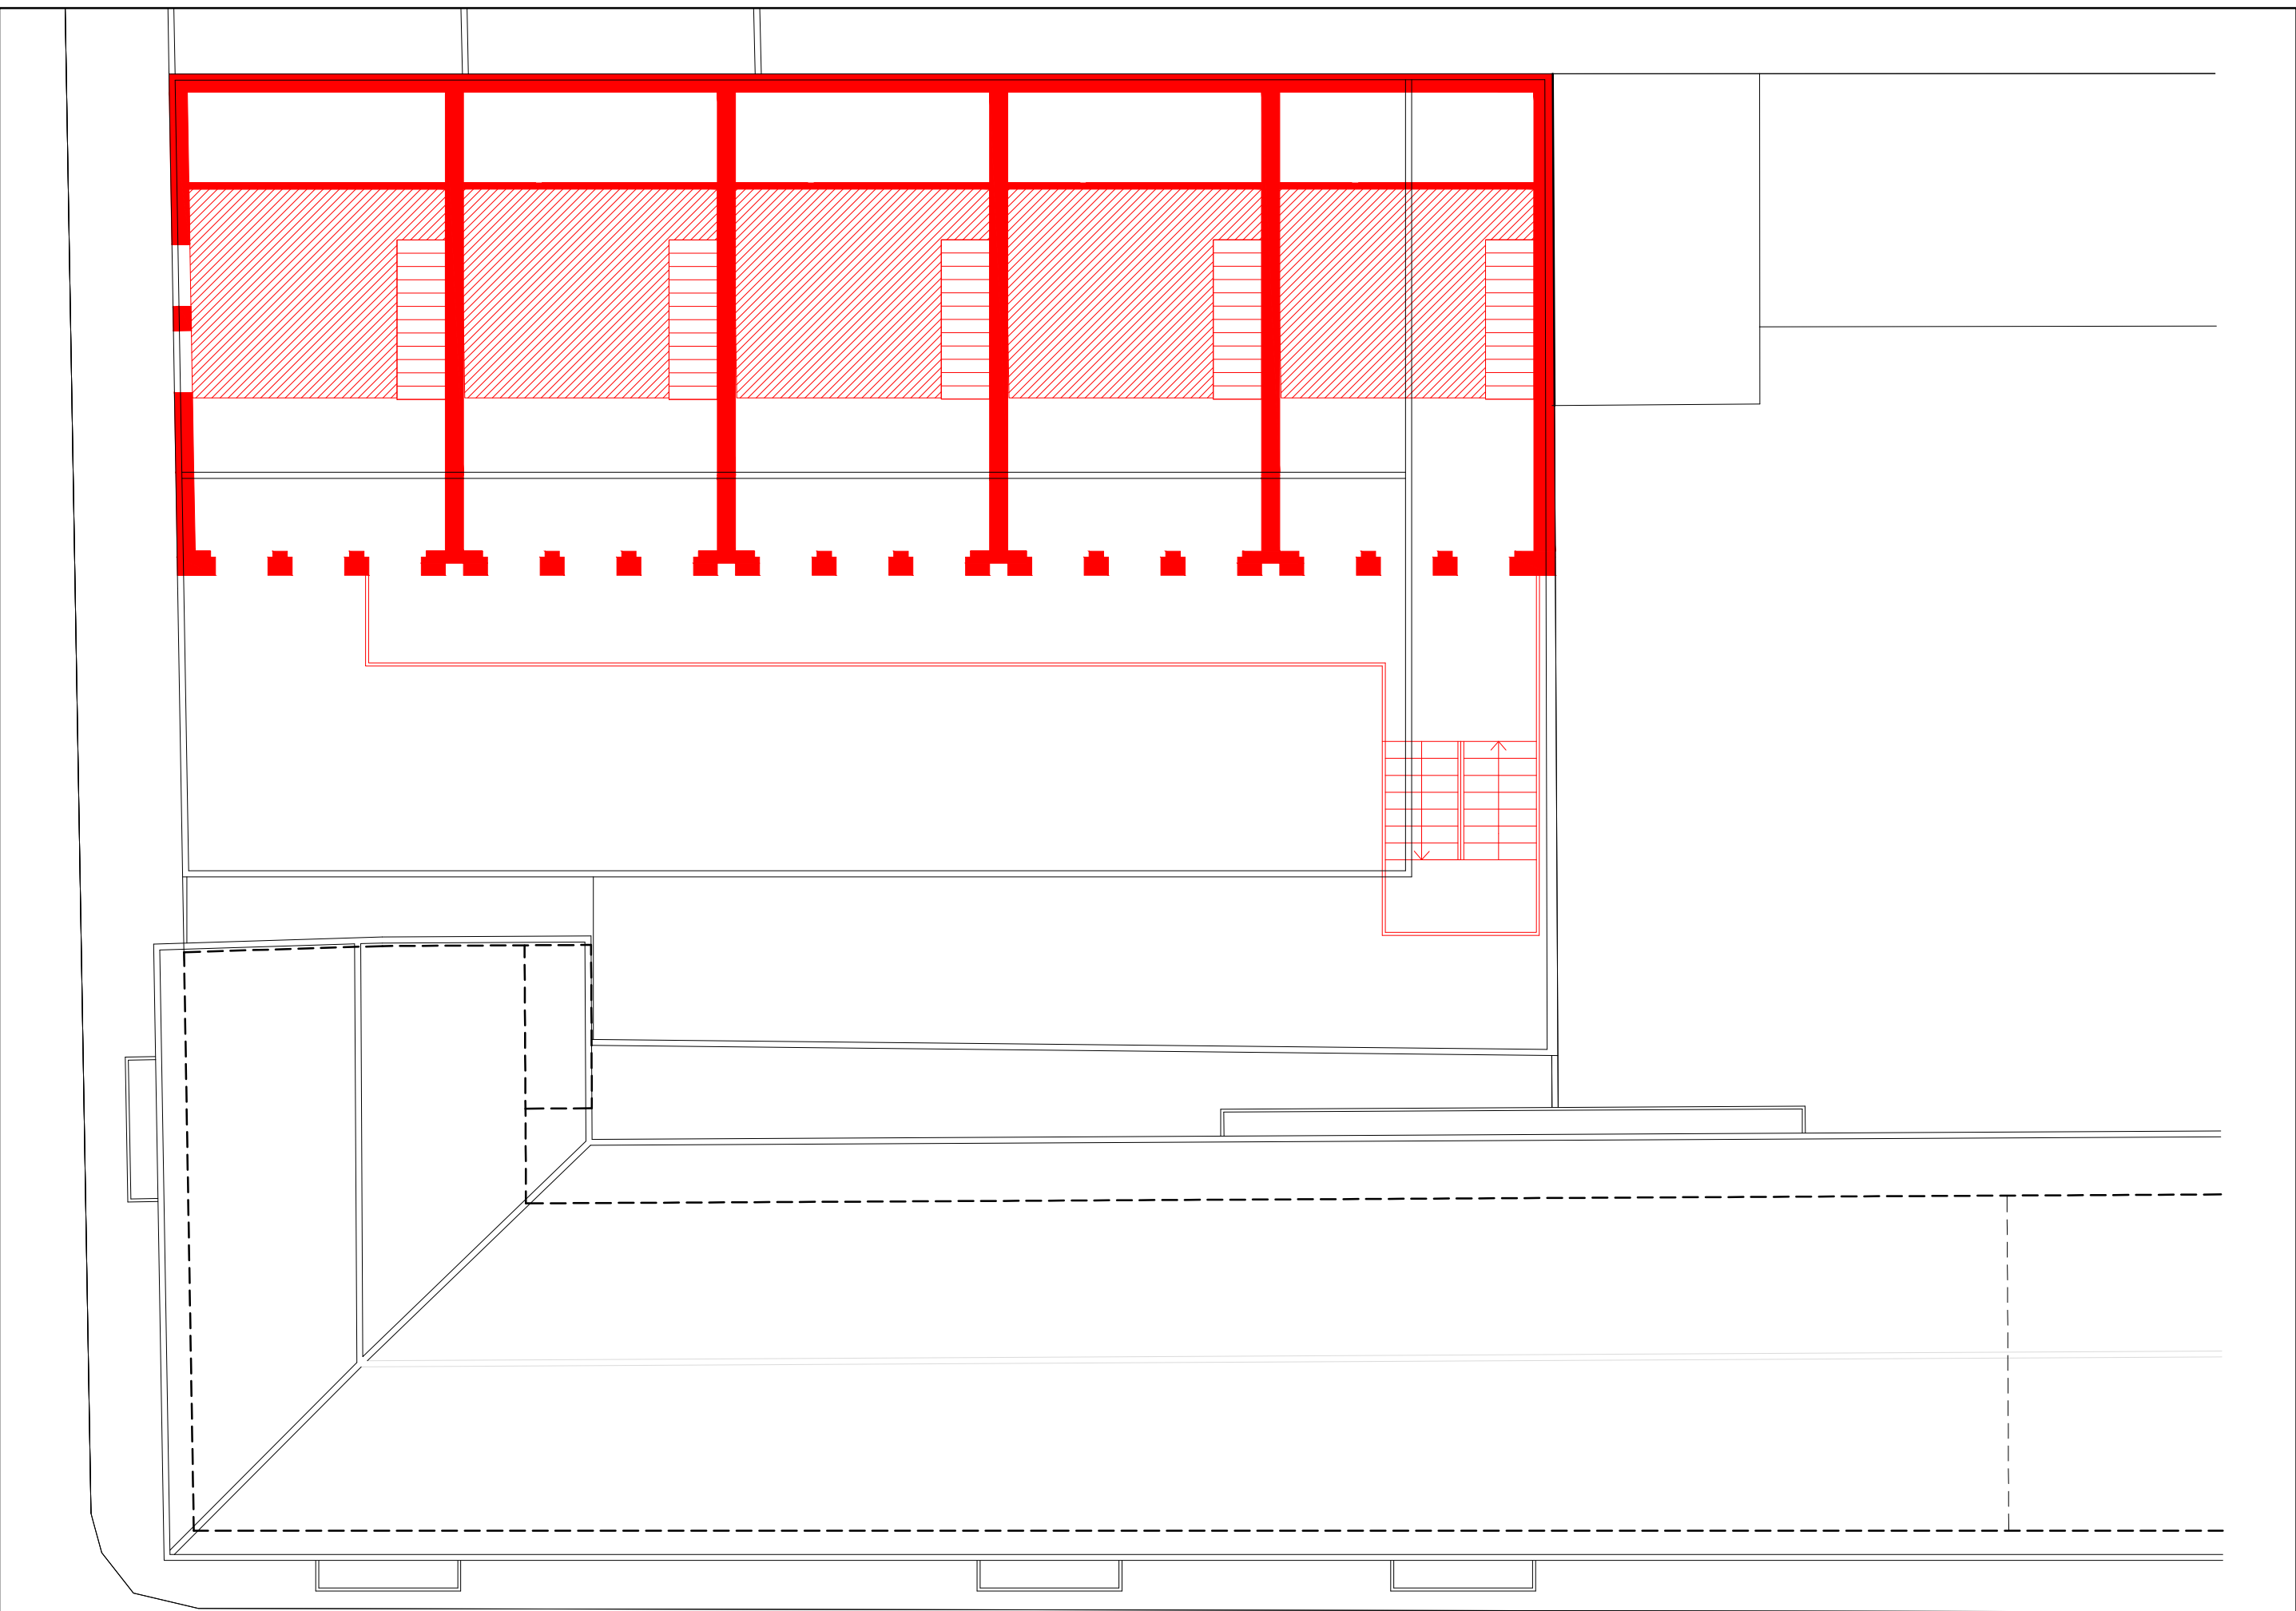

PIANTA TERZO PIANO

scala 1:100

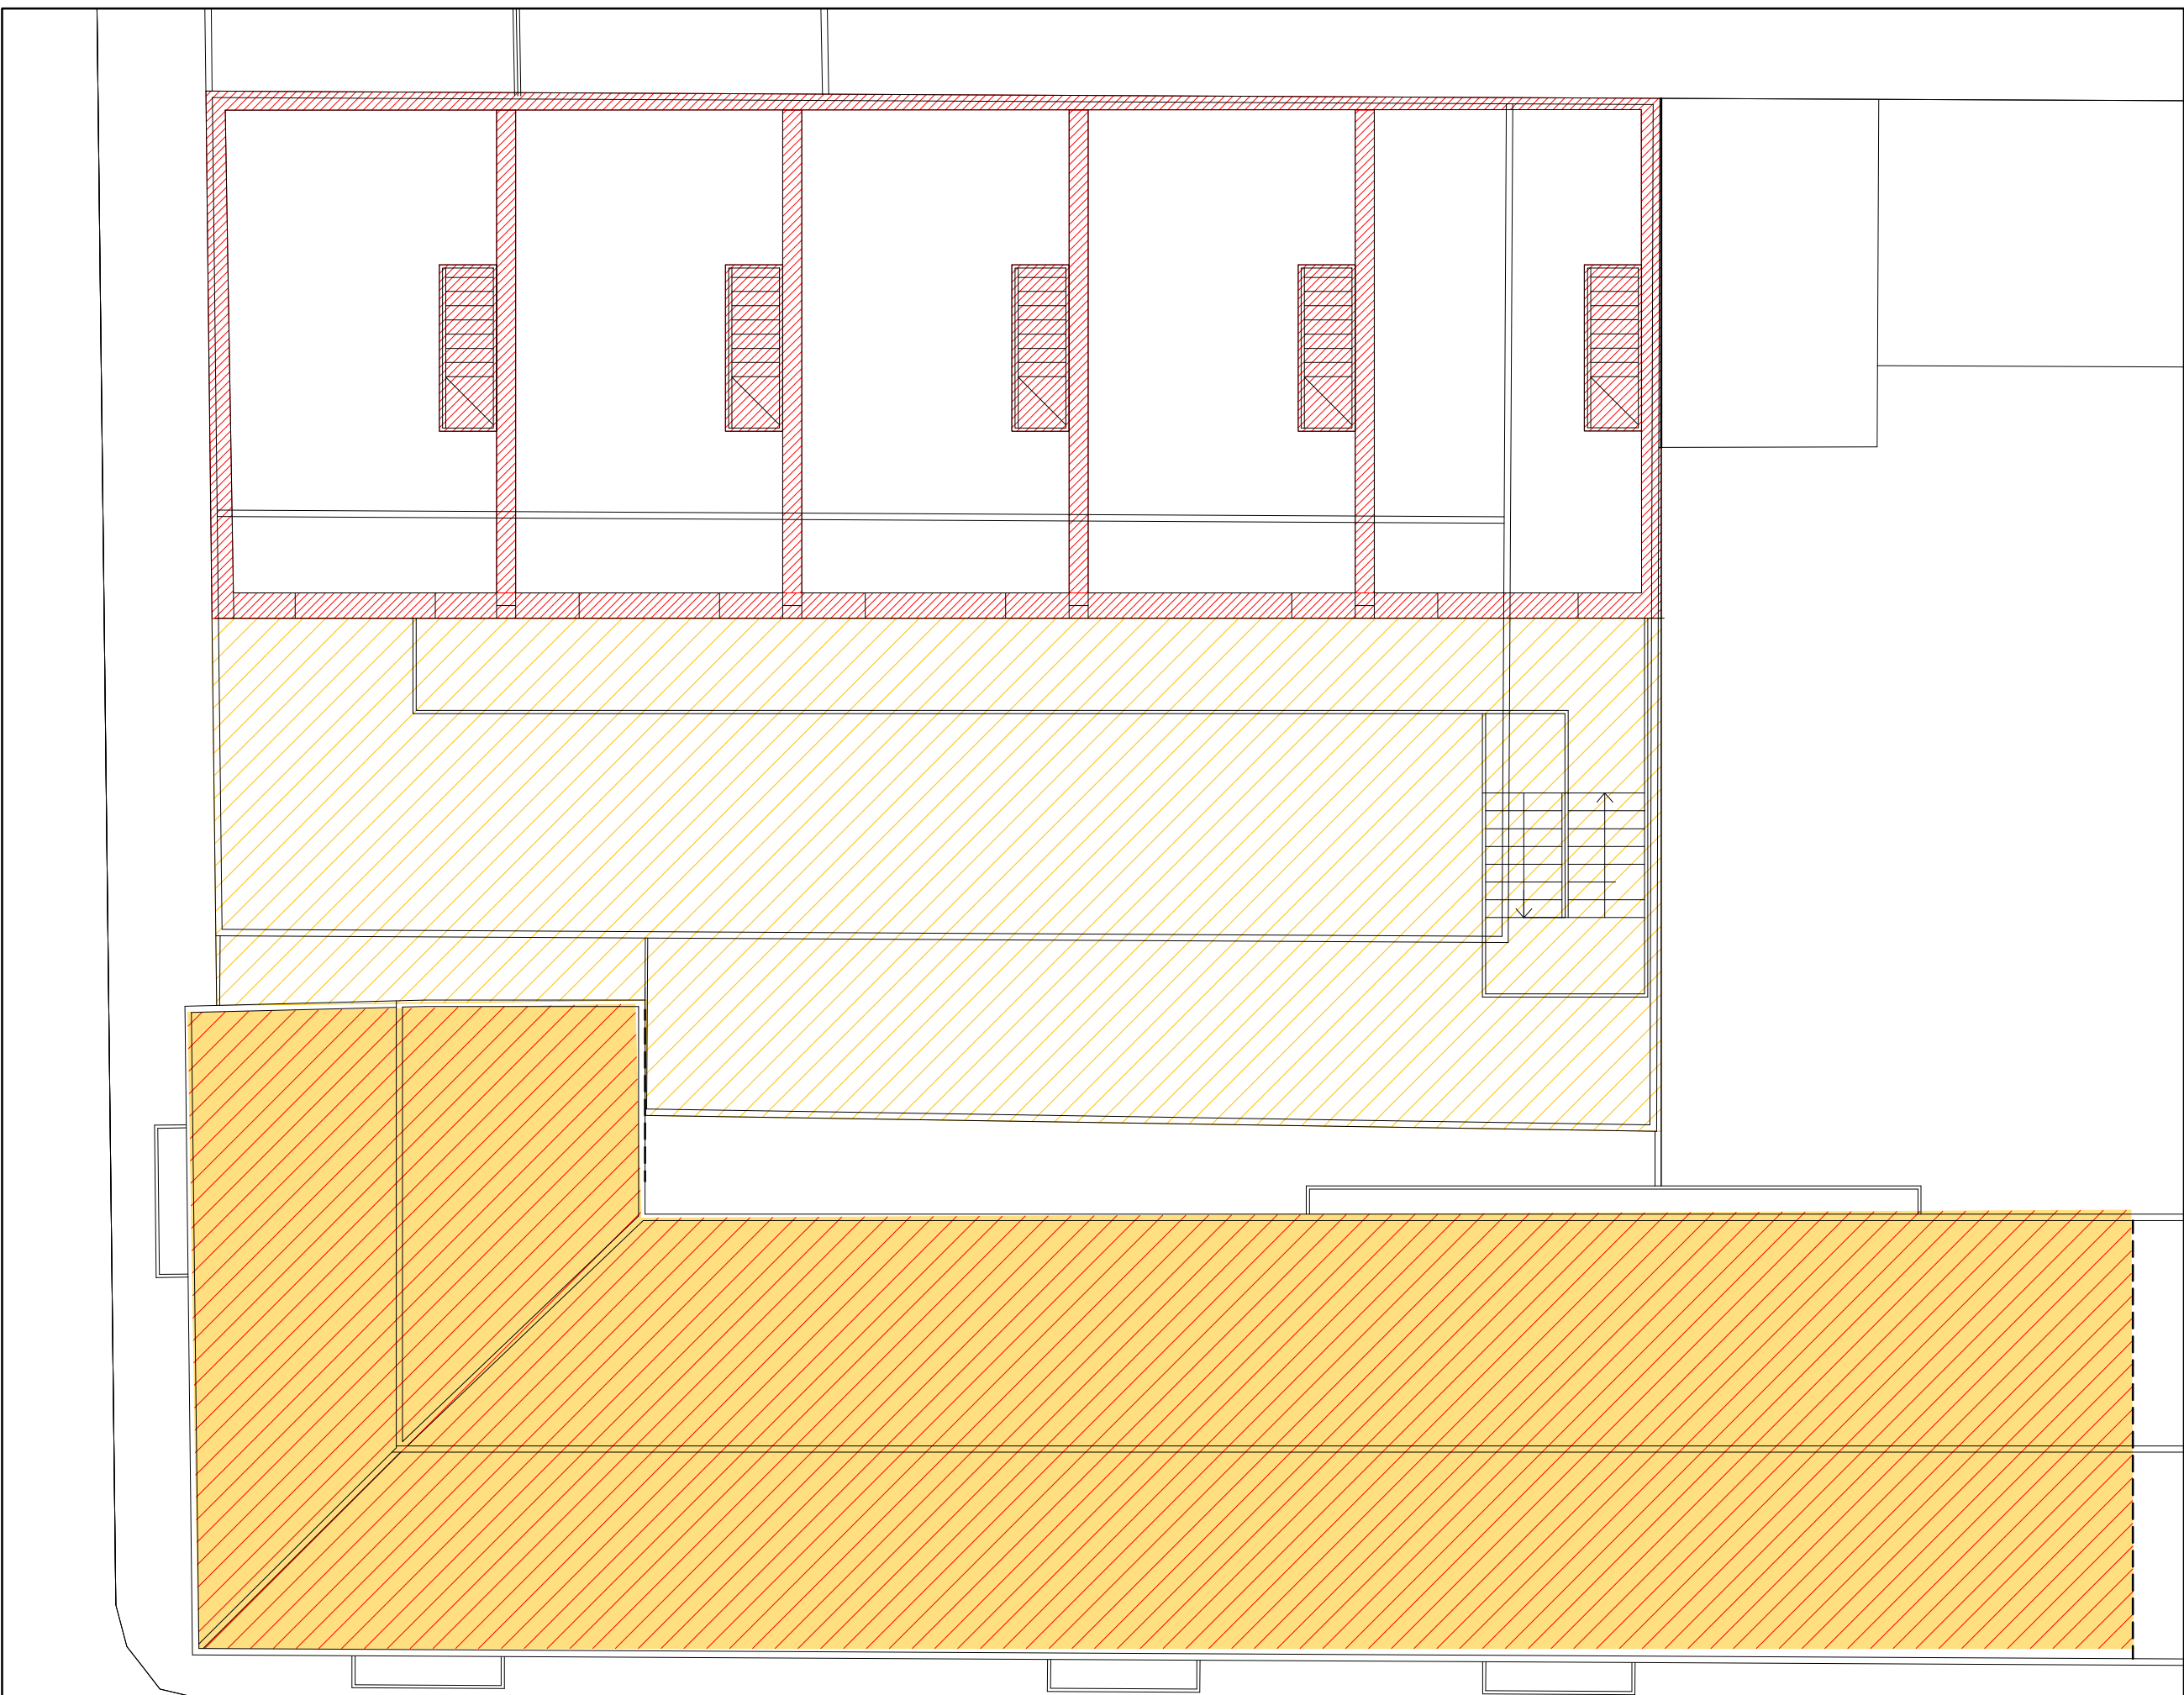

PIANTA COPERTURE

scala 1:100