


ELABORATO PLANIMETRICO	Compilato da: Capobianco Piero	Iscritto all'albo: Architetti	Prov. Torino	N. 2032
Comune di Torino	Sezione: Foglio: 187	Particella: 103	Pr. 8065387 n.	15/10/2010 del
Dimostrazione grafica dei subalterni	Tipo Mappale n. 746330 del 23/02/2010 Scala 1 : 500			

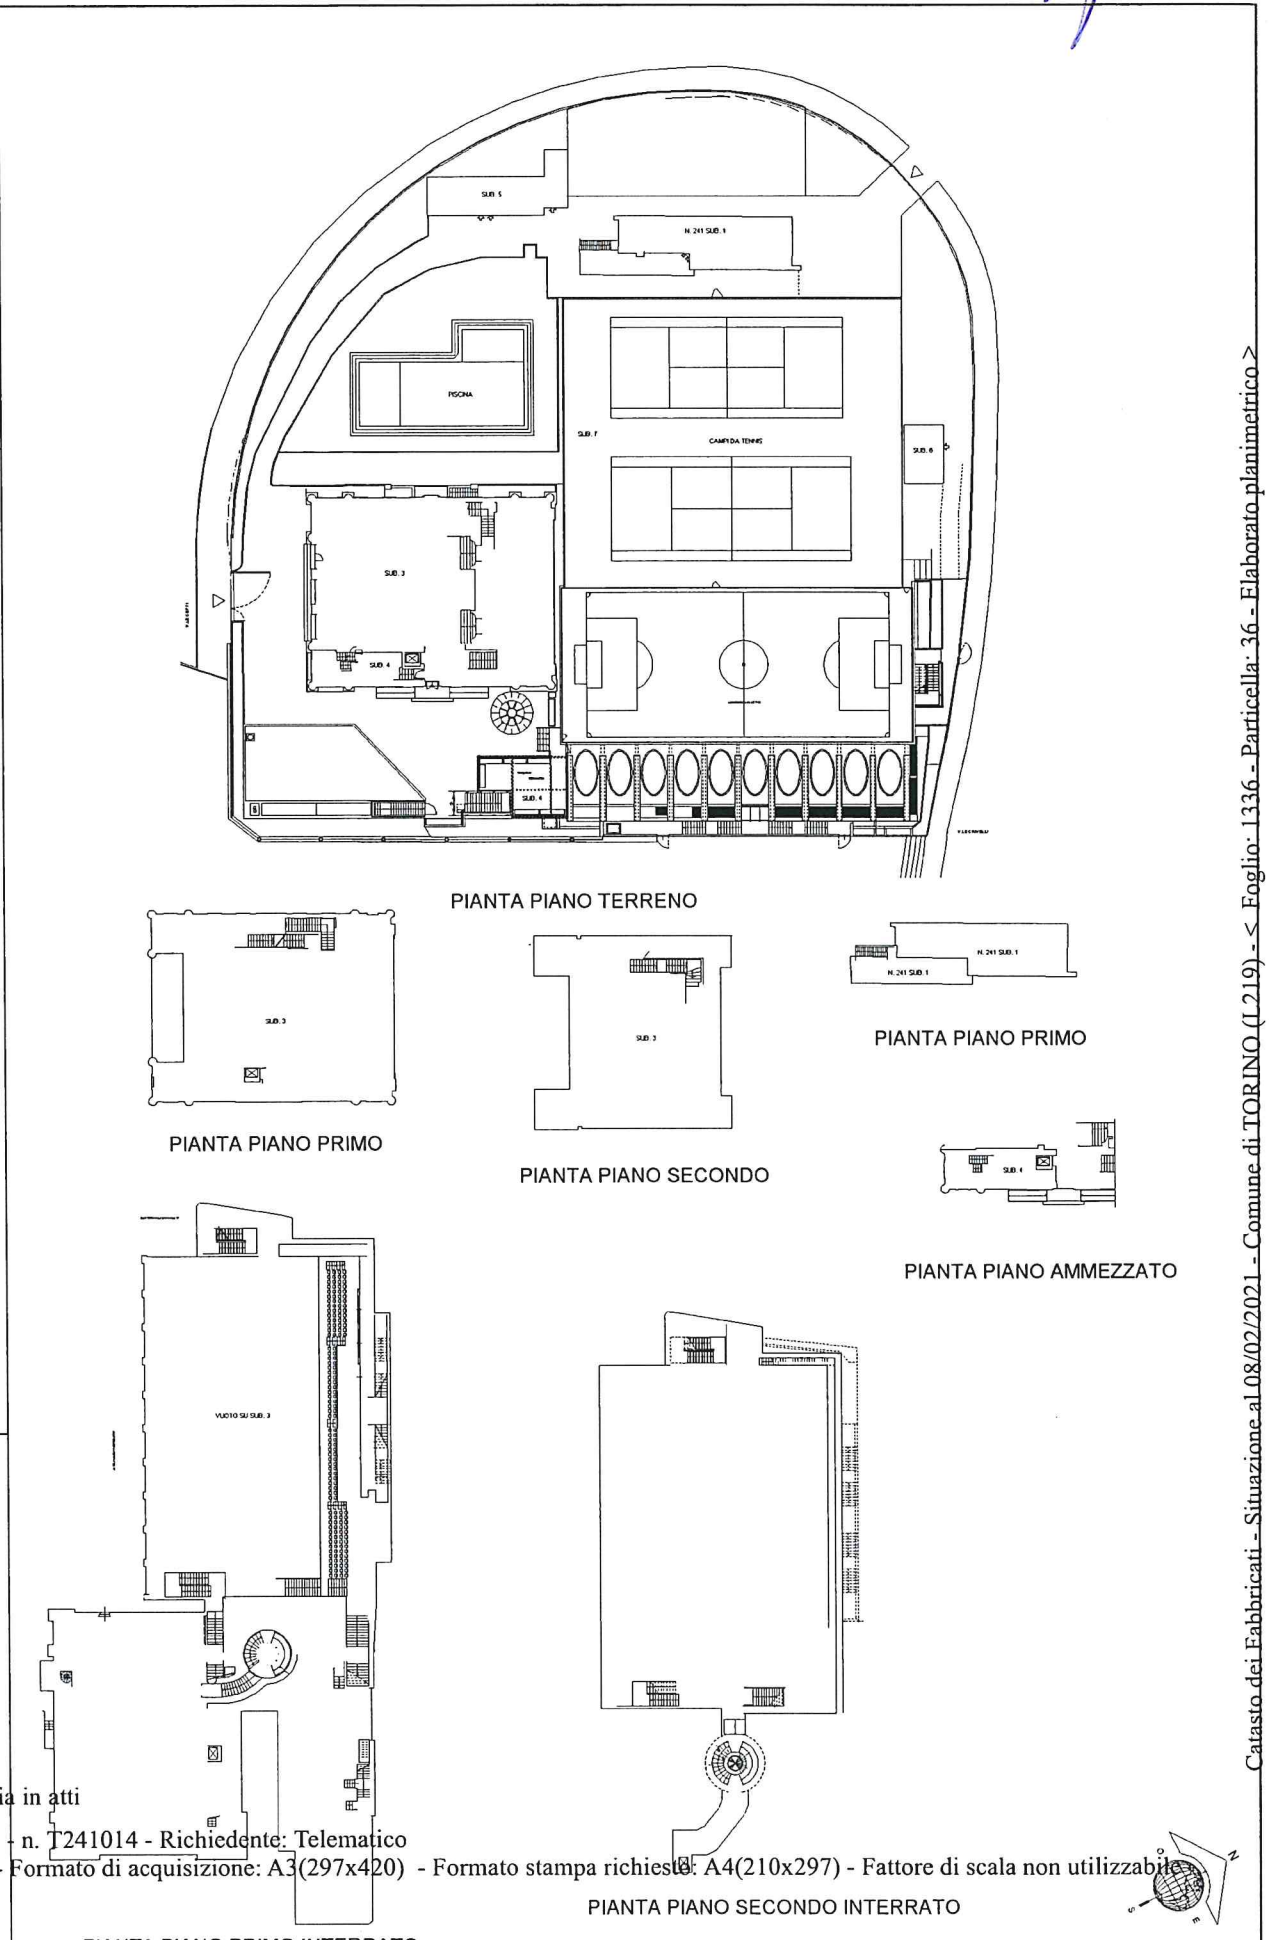

Agenzia del Territorio
CATASTO FABBRICATI
Ufficio provinciale di
Torino


Dichiarazione protocollo n. T00843696 del 22/12/2010
Planimetria di u.i.u. in Comune di Torino
Viale Ceppi Carlo

Identificativi Catastali:
Sezione: 187
Foglio: 103
Particella: 103
Subalterno: 3


Completata da:
Gandino Milena
Iscritto all'albo:
Geometri
Prov. Torino
N. 7309

Scheda n. 1 - Scala 1:200


civ. 5

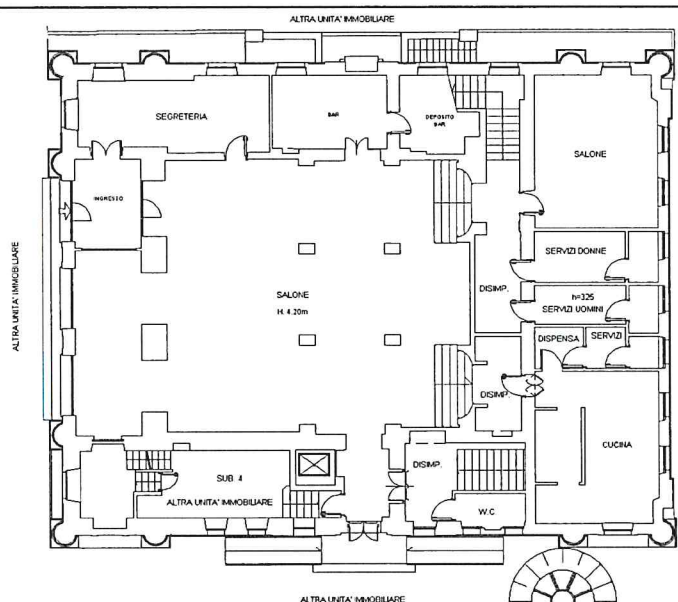



PIANTA PIANO TERRENO

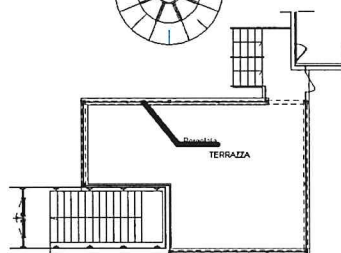

PIANTA PIANO PRIMO

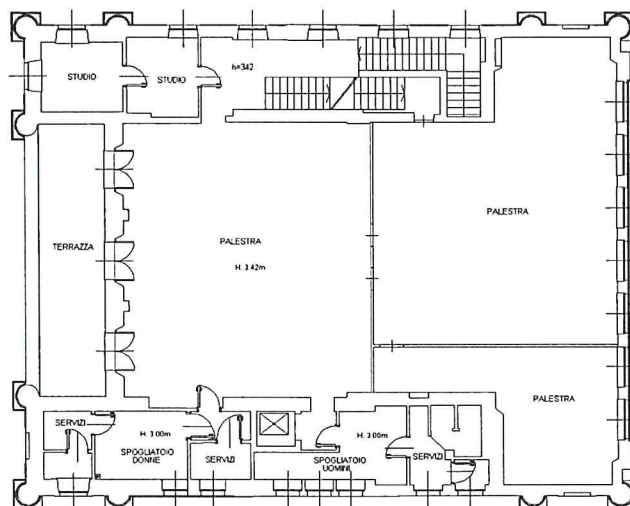

PIANTA PIANO SECONDO

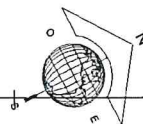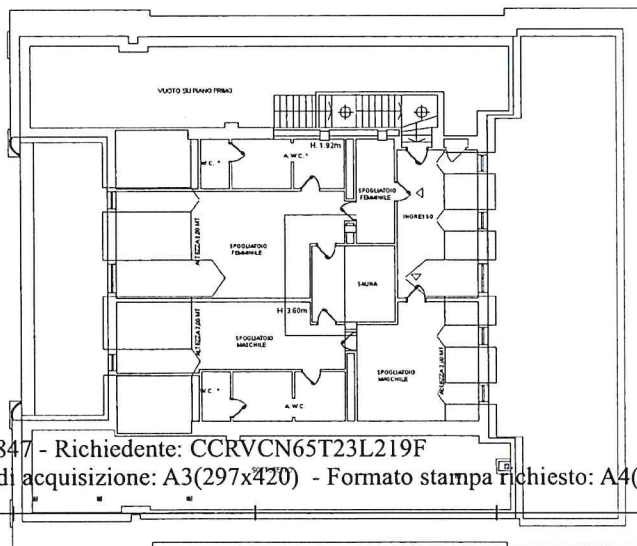

Ultima planimetria in atti

**Agenzia del Territorio
CATASTO FABBRICATI
Ufficio Provinciale di
Torino**

Dichiarazione protocollo n. TO0656080 del 15/10/2010

Planimetria di u.i.u. in Comune di Torino

Viale Carlo Ceppi

civ. 5

Identificativi Catastali:

Sezione:

Foglio: 187

Particella: 103

Subalterno: 4

Compilata da:

Capobianco Piero

Iscritto all'albo:




Architetti

Prov. Torino

N. 2032

Scheda n. 1

Scala 1:200

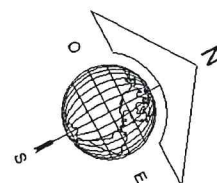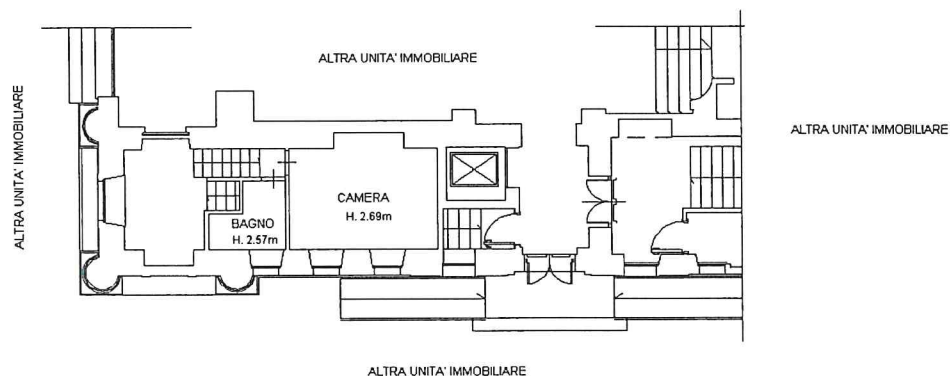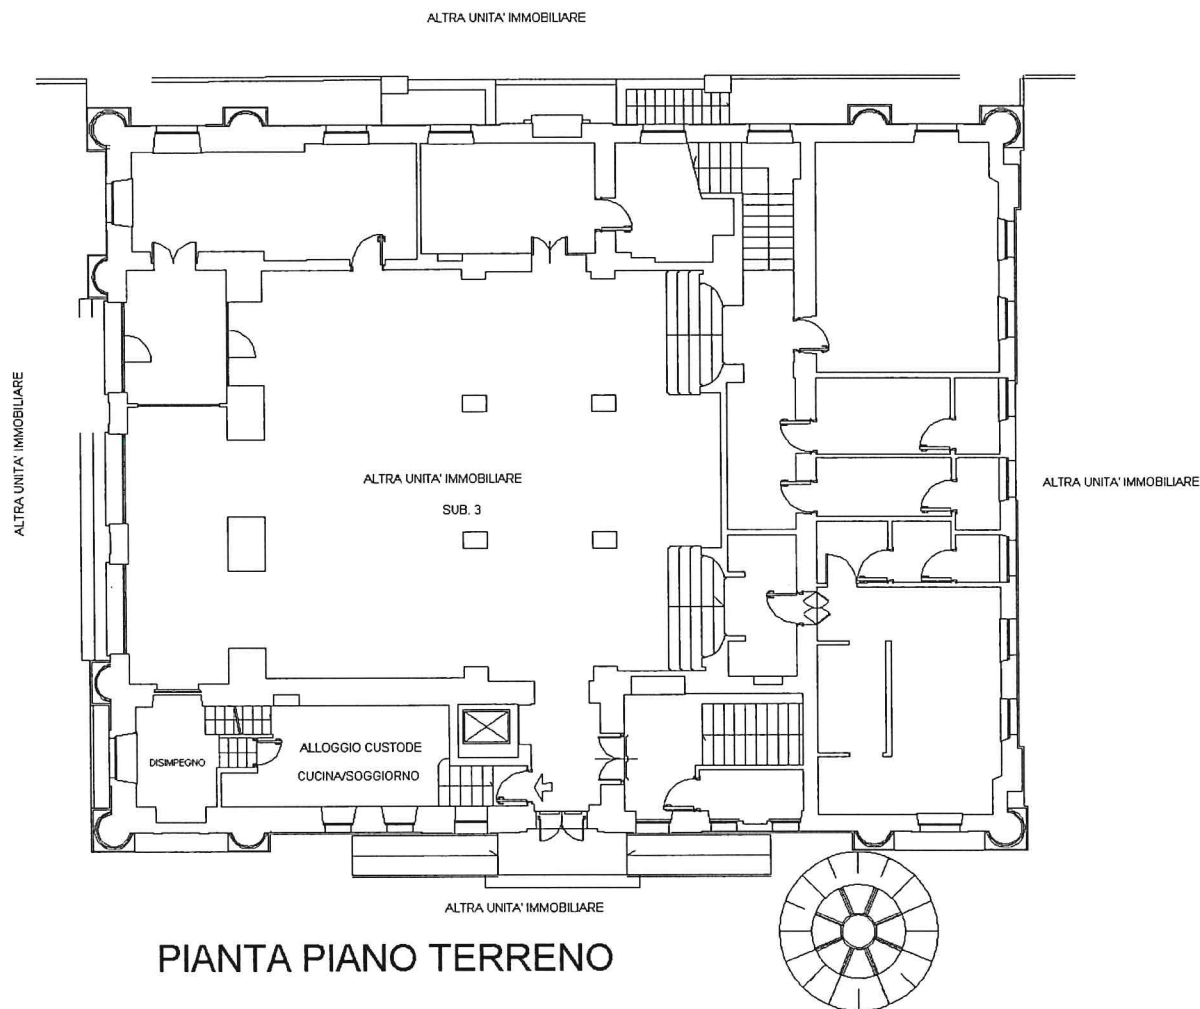

Ultima planimetria in atti

Data: 08/02/2021 - n. T238486 - Richiedente: CCRVCN65T23L219F

Totale schede: 1 - Formato di acquisizione: A4(210x297) - Formato stampa richiesto: A4(210x297)

Catasto dei Fabbricati - Situazione al 08/02/2021 - Comune di TORINO (L219) - < Foglio: 1336 - Particella: 36 - Subalterno: 4 >
VIALE CEPPI CARLO n. 5 piano: T-1;

Ultima planimetria in atti

Data: 08/02/2021 - n. T237847 - Richiedente: CCRVCN65T23L219F
Totale schede: 3 Formato di acquisizione: A3(297x420) - Formato stampa richiesto: A4(210x297)

Agenzia del Territorio
CATASTO FABBRICATI
Ufficio provinciale di
Torino


Scheda n. 2 Scala 1: 200

Dichiarazione protocollo n. T00843696 del 22/12/2010
Planimetria di u.i.u. in Comune di Torino
Viale Ceppi Carlo


civ. 5

Identificativi Catastali:
Sezione: 187
Foglio: 103
Particella: 103
Subalterno: 3

Completata da:
Gandino Milena
Iscritto all'albo:
Geometri
Prov. Torino N. 7309

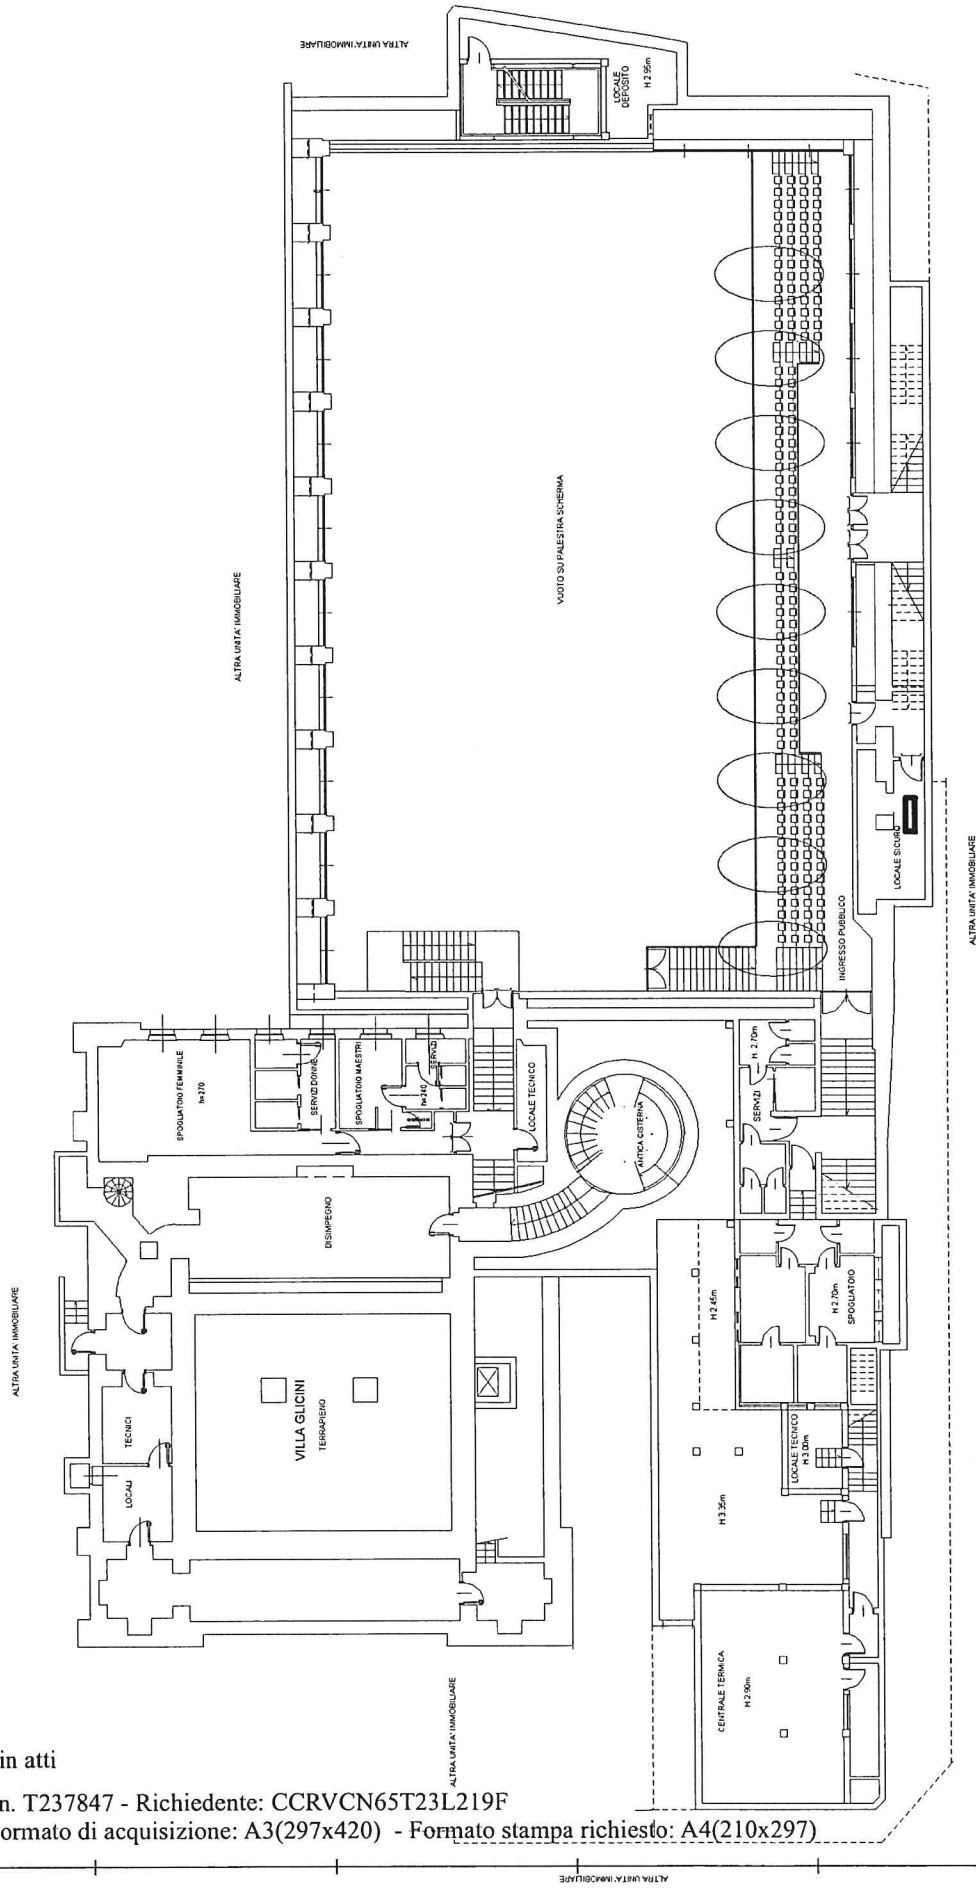

PIANTA PIANO PRIMO INTERRATO

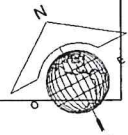

Agenzia del Territorio
CATASTO FABBRICATI
Ufficio provinciale di
Torino

Dichiarazione protocollo n. TO0843696 del 22/12/2010
Planimetria di u.i.u. in Comune di Torino
Viale Ceppi Carlo

civ. 5

Identificativi Catastali:

Sezione: 187
Foglio: 103
Particella: 103
Subalterno: 3

Compilata da:

Gandino Milena
Iscritto all'albo:
Geometri
Prov. Torino
N. 7309

Scheda n. 31 - Scala 1: 200


ALTRA UNITA' IMMOBILIARE

ALTRA UNITA' IMMOBILIARE

ALTRA UNITA' IMMOBILIARE

ALTRA UNITA' IMMOBILIARE

PIANTA PIANO SECONDO INTERRATO

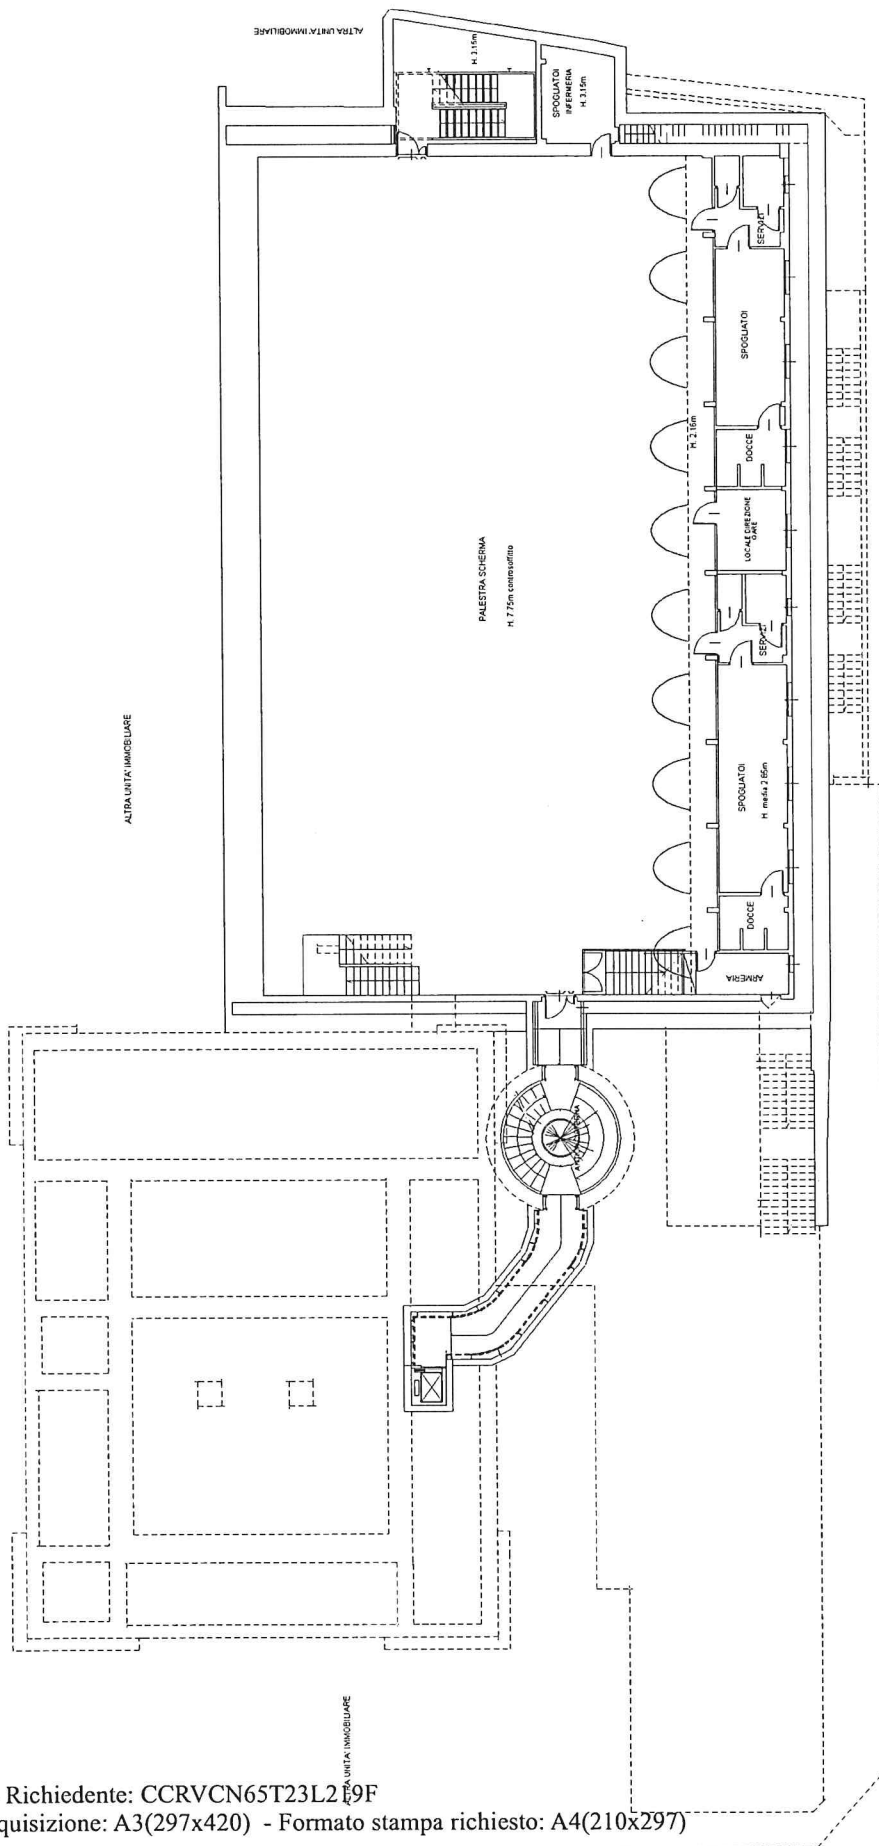

**Agenzia del Territorio
CATASTO FABBRICATI
Ufficio Provinciale di
Torino**

Dichiarazione protocollo n. TO0655987 del 15/10/2010

Planimetria di u.i.u. in Comune di Torino

Viale Carlo Ceppi

civ. 5

Identificativi Catastali:

Sezione:

Foglio: 187

Particella: 103

Subalterno: 5

Compilata da:

Capobianco Piero

Iscritto all'albo:


Architetti

Prov. Torino


N. 2032

Scheda n. 1

Scala 1:200

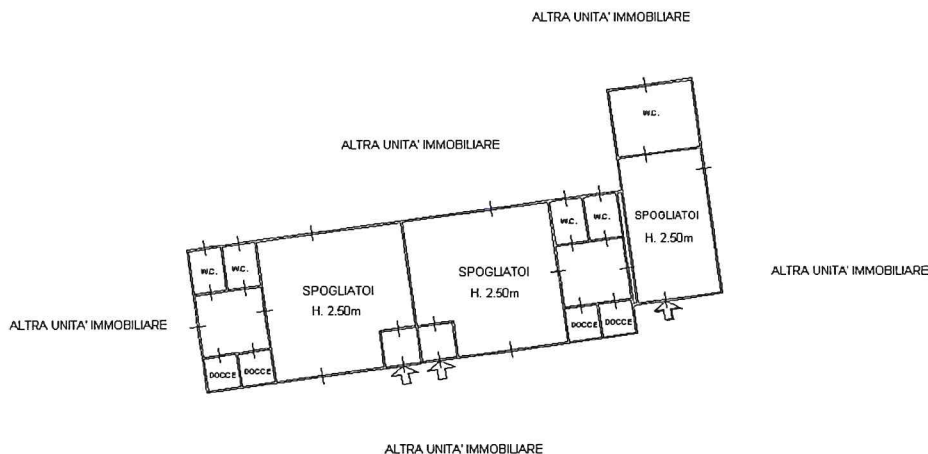

PIANTA PIANO TERRENO

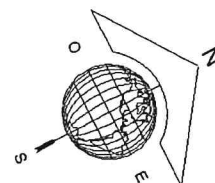

Ultima planimetria in atti

Data: 08/02/2021 - n. T238965 - Richiedente: CCRVCN65T23L219F

Totale schede: 1 - Formato di acquisizione: A4(210x297) - Formato stampa richiesto: A4(210x297)

Catasto dei Fabbricati - Situazione al 08/02/2021 - Comune di TORINO (L219) - < Foglio: 1336 - Particella: 36 - Subalterno: 5 >
VIALE CEPPI CARLO n. 5 piano: T;

**Agenzia del Territorio
CATASTO FABBRICATI
Ufficio Provinciale di
Torino**

Dichiarazione protocollo n. TO0656080 del 15/10/2010

Planimetria di u.i.u. in Comune di Torino

Viale Carlo Ceppi

civ. 5

Identificativi Catastali:

Sezione:

Foglio: 187

Particella: 241

Subalterno: 1

Compilata da:

Capobianco Piero


Iscritto all'albo:
Architetti

Prov. Torino


N. 2032

Scheda n. 1


Scala 1:200

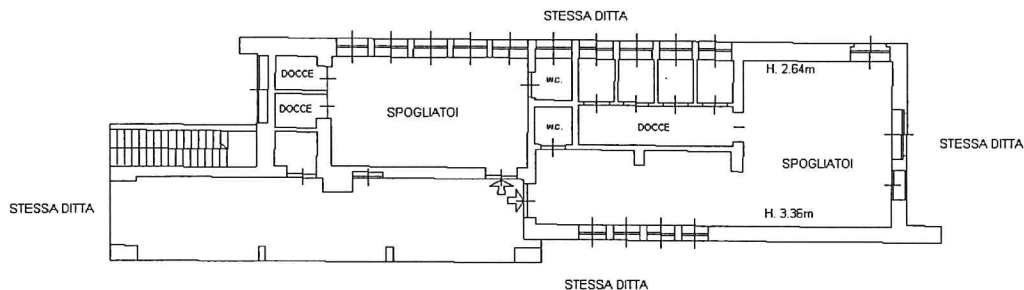

PIANTA PIANO TERRENO

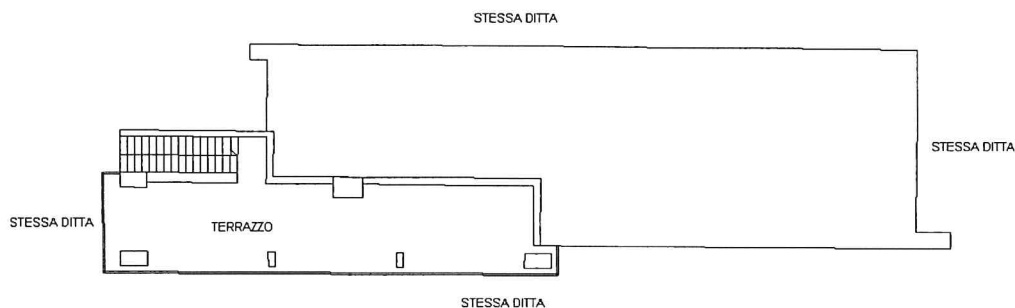

PIANTA PIANO PRIMO

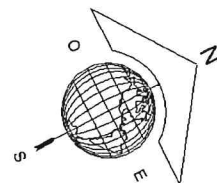

Ultima planimetria in atti

Data: 08/02/2021 - n. T240212 - Richiedente: CCRVCN65T23L219F

Totale schede: 1 - Formato di acquisizione: A4(210x297) - Formato stampa richiesto: A4(210x297)

Catasto dei Fabbricati - Situazione al 08/02/2021 - Comune di TORINO (L219) - < Foglio: 1336 - Particella: 36 - Subalterno: 8 >
VIALE CEPPI CARLO n. 5 piano: T-1;

