



1100-2019-03702/010

ALLEGATO n. 1


Le Dirigente
del Comune di TORATO

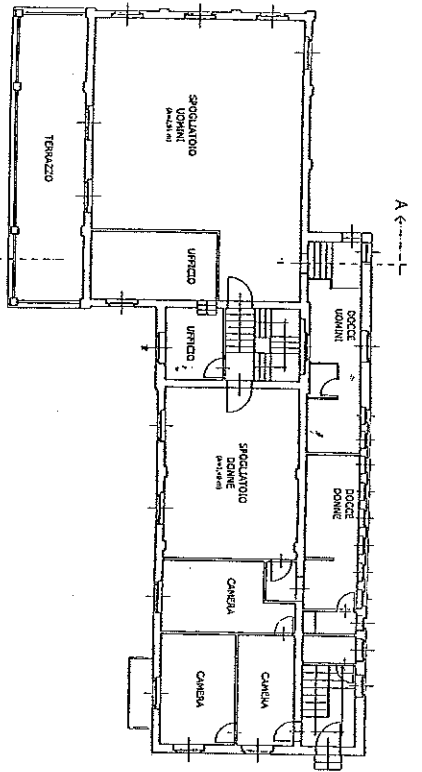

Pianta Piano Primo
SCALA 1:200

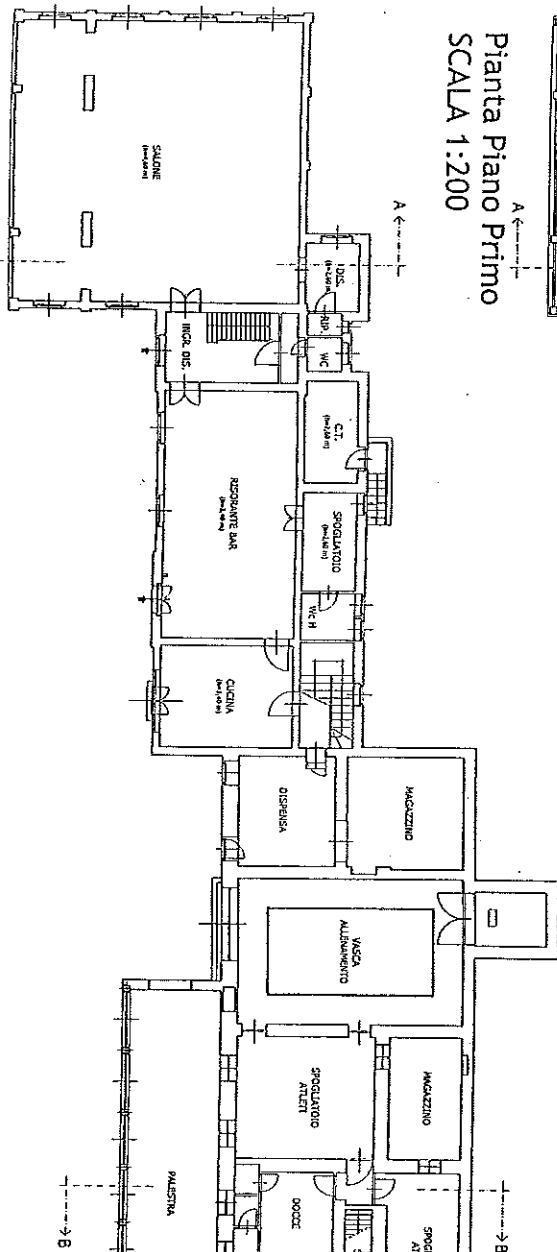

Pianta Piano Terreno
SCALA 1:200

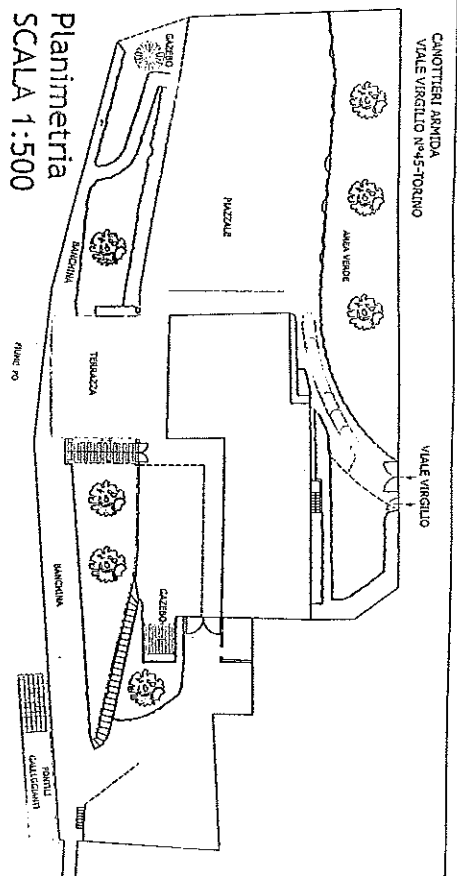

Planimetria
SCALA 1:500

