

COMUNE DI TORINO

OGGETTO: **Permesso di costruire in sanatoria**
(art. 36 del D.P.R. 380/2001)

STABILE SITO IN: **TORINO - Viale Virgilio 45**


ELABORATO: **ALLEGATO ALLA PRESA D'ATTO DEL 30/03/2019**
IL CONCESSIONARIO

STATO LICENZIATO: **PIANTA / SEZIONI / PROSPETTO**

TAV.1

SCALA: **VARIE**

DATA: **Giugno 2016**
Agg. n° 0

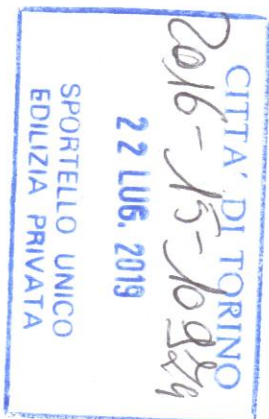



INTESTATARIO Concessionario

Società Canottieri Armida
Viale Virgilio, 45
10145 Torino
P.IVA: 80091520017
Legale Rappresentante: Architetto FAVERO Gian Luigi


PROGETTISTA
Arch. FAVERO Gian Luigi
Via Certosa 9
10121 Torino
C.F. FAV. LUG. 576.22L.219 Y
n° Iscrizione OAT 2302

PROPRIETARIO
Comune di TORINO
Piazza Palazzo di Città, 1
10122 Torino
C.F. 00514490010


Estratto Carta Tecnica SCALA 1:1000

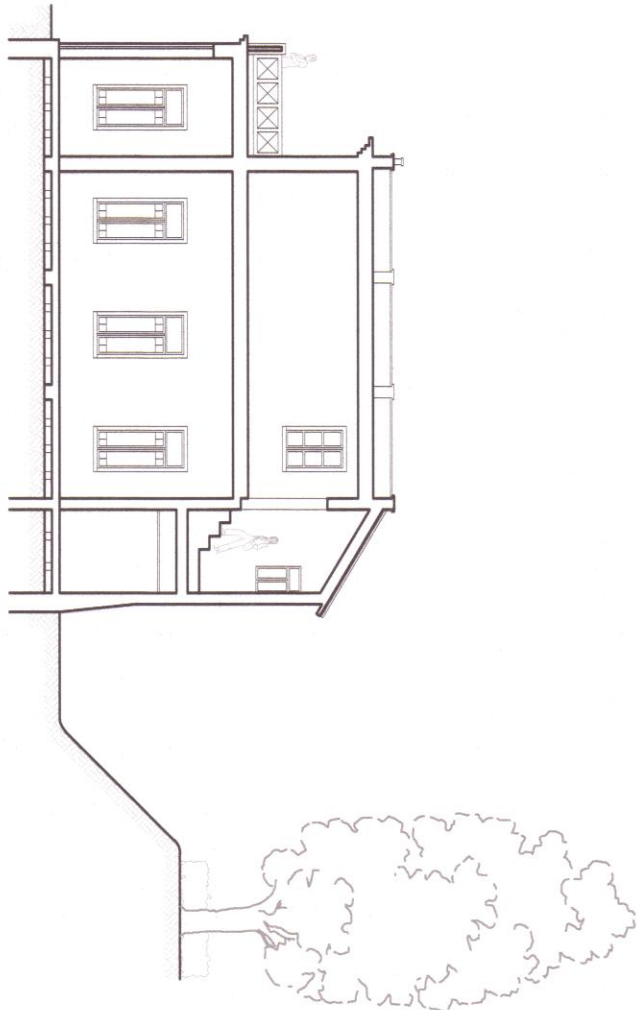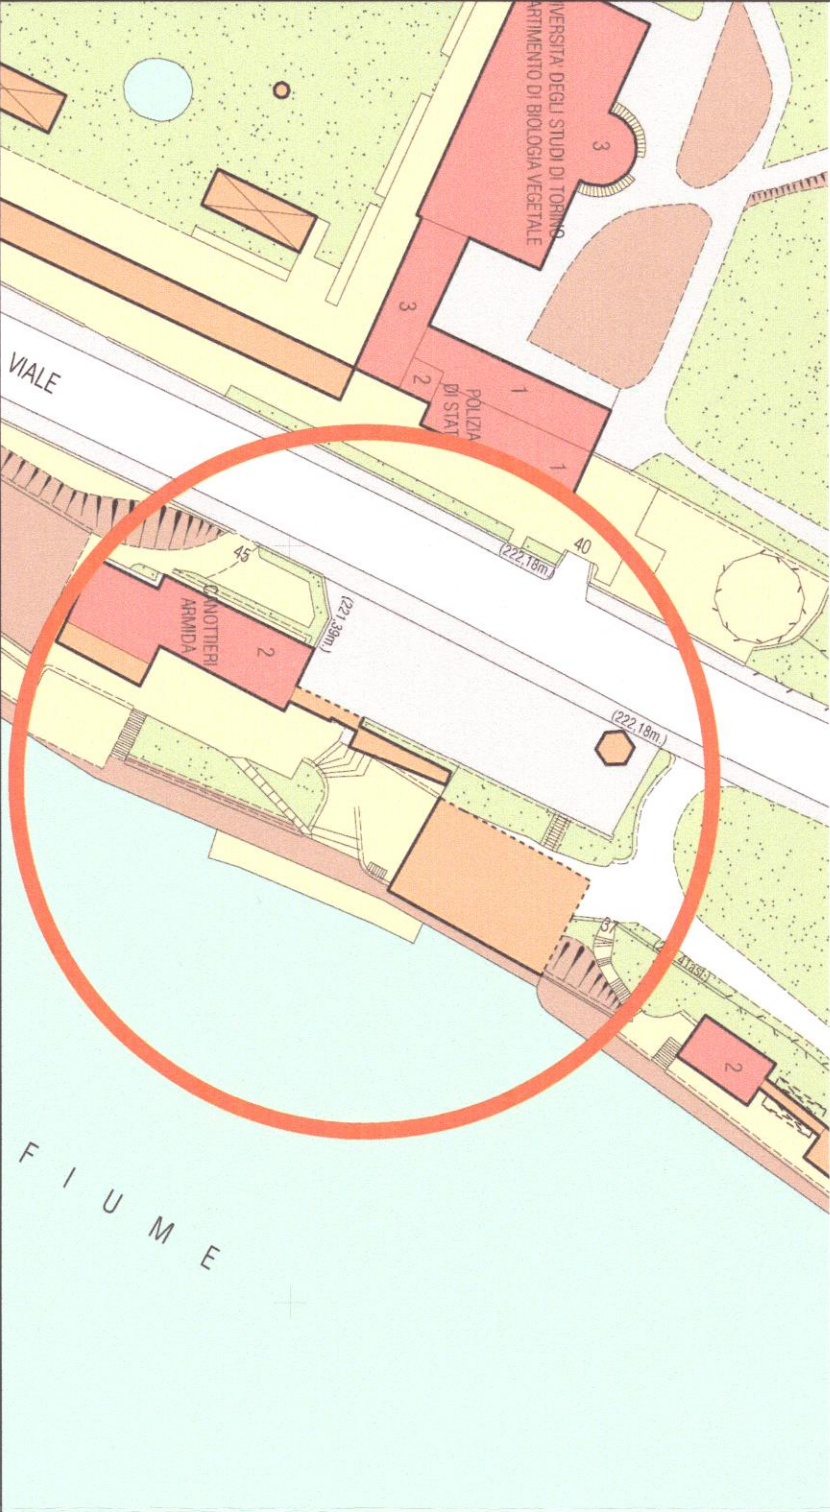


Sezione A-A
SCALA 1:200

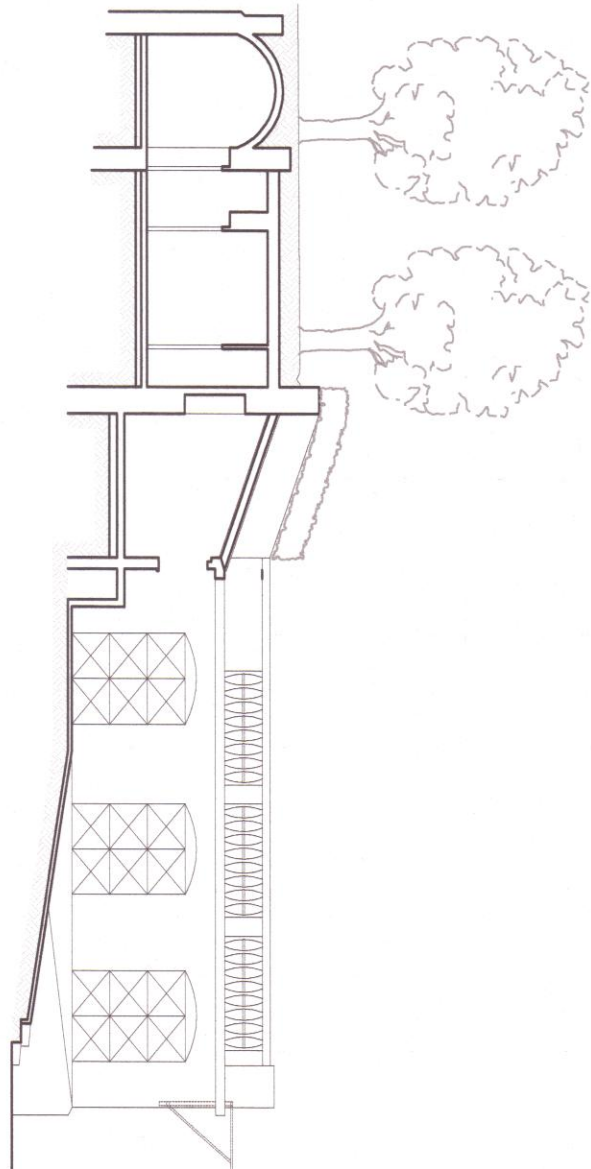


Sezione B-B
SCALA 1:200

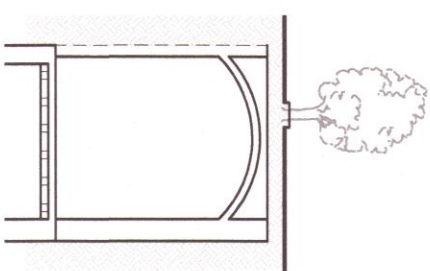


Sezione C-C
SCALA 1:200

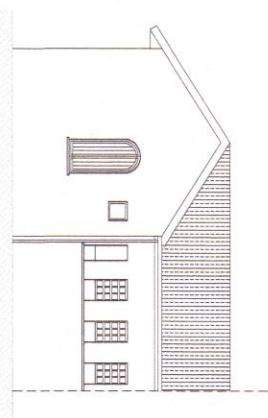


Estratto
Prospetto Nord-Ovest
SCALA 1:200

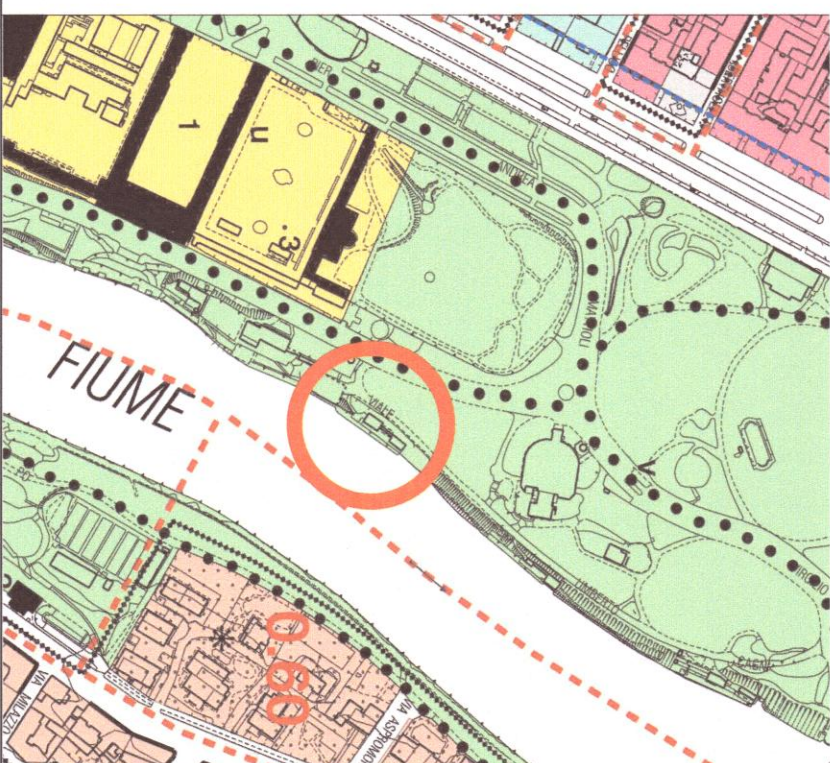


Estratto PRGC SCALA 1:5000

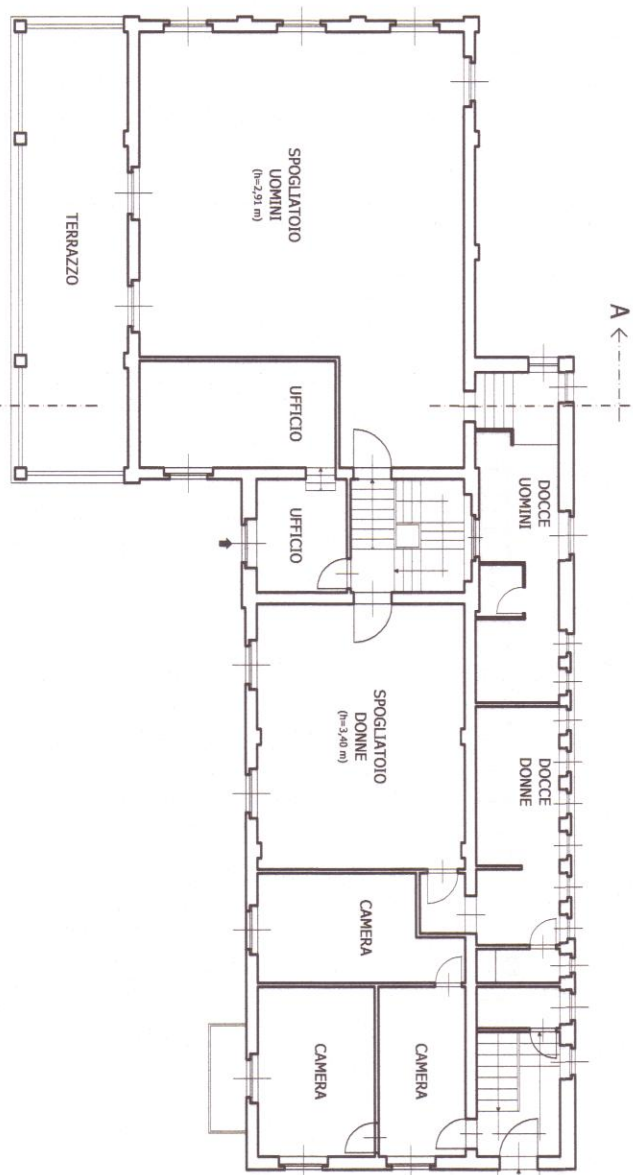



Pianta Piano Primo
SCALA 1:200

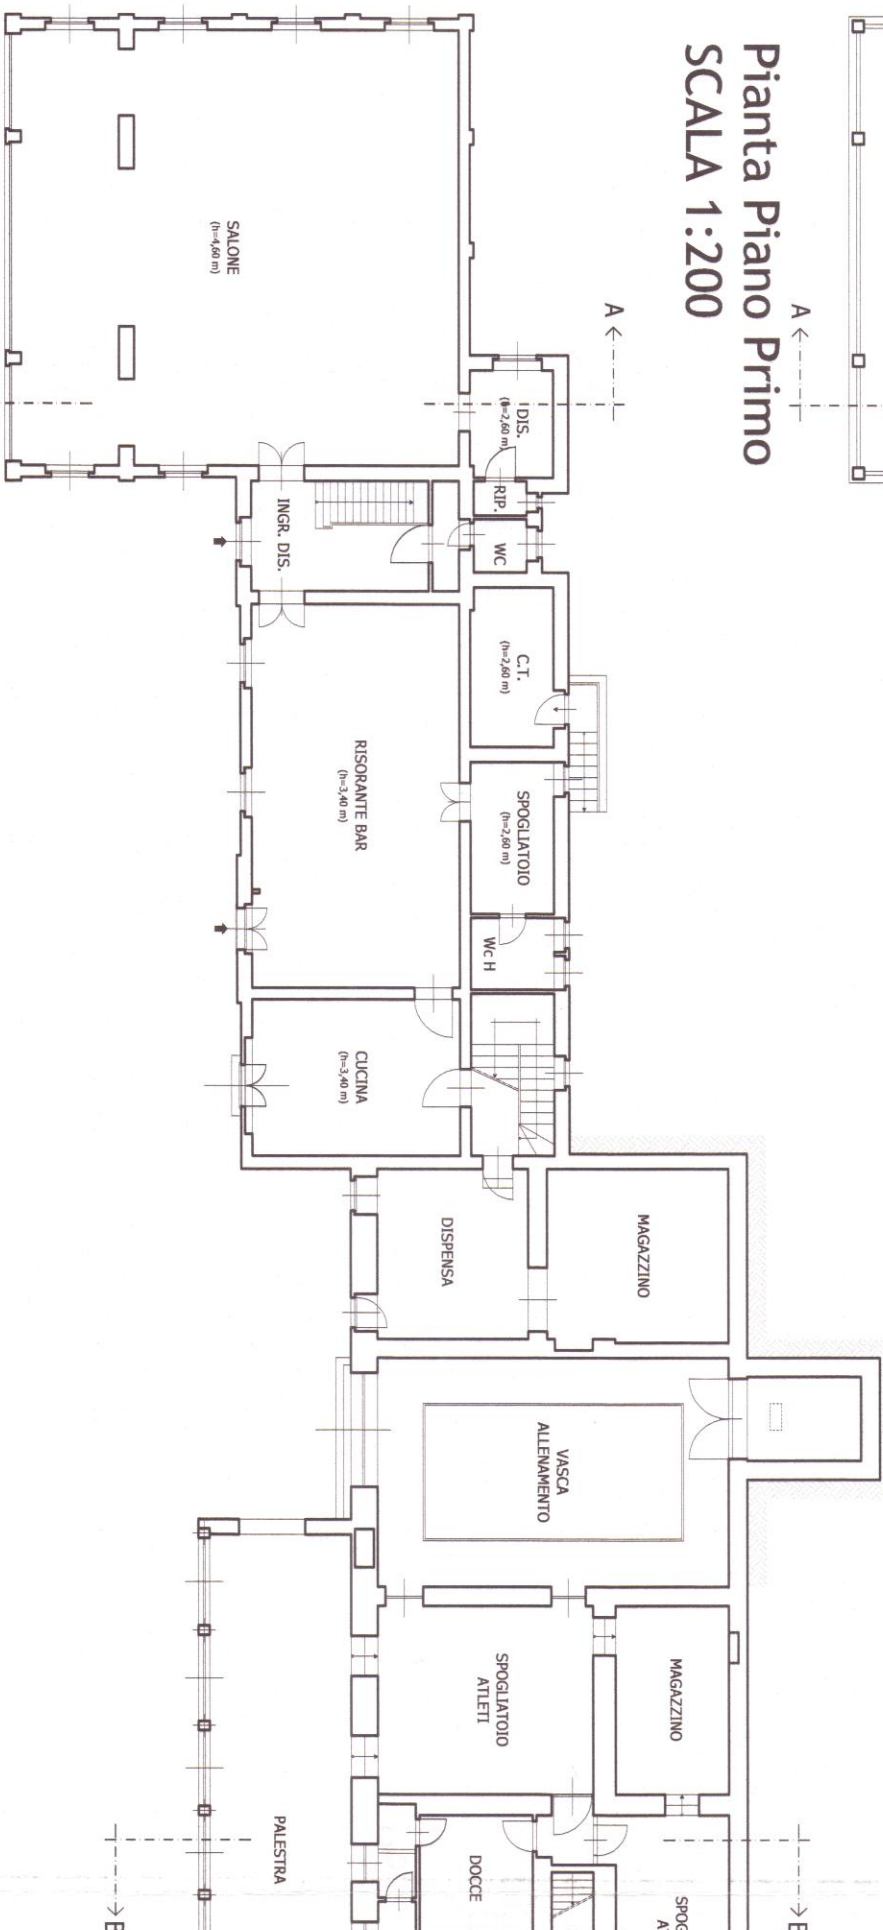

Pianta Piano Terreno
SCALA 1:200

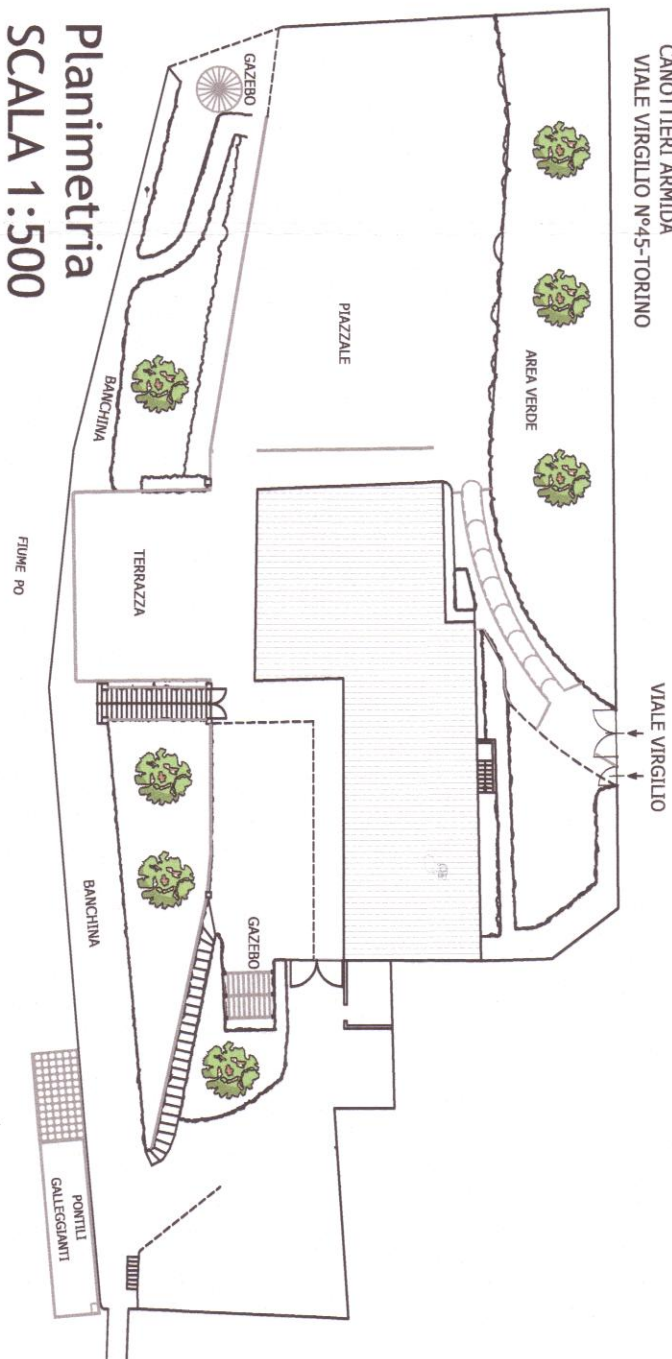

Planimetria
SCALA 1:500

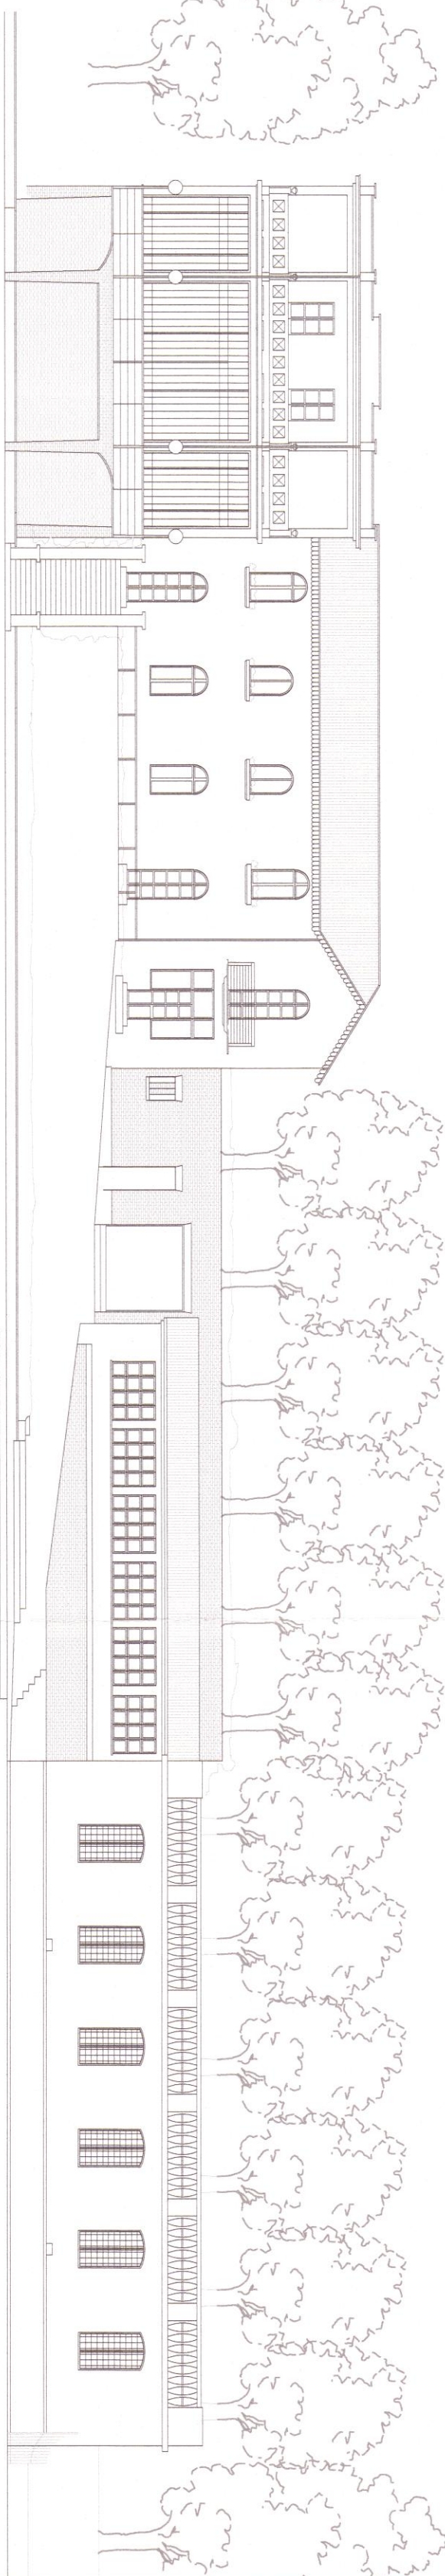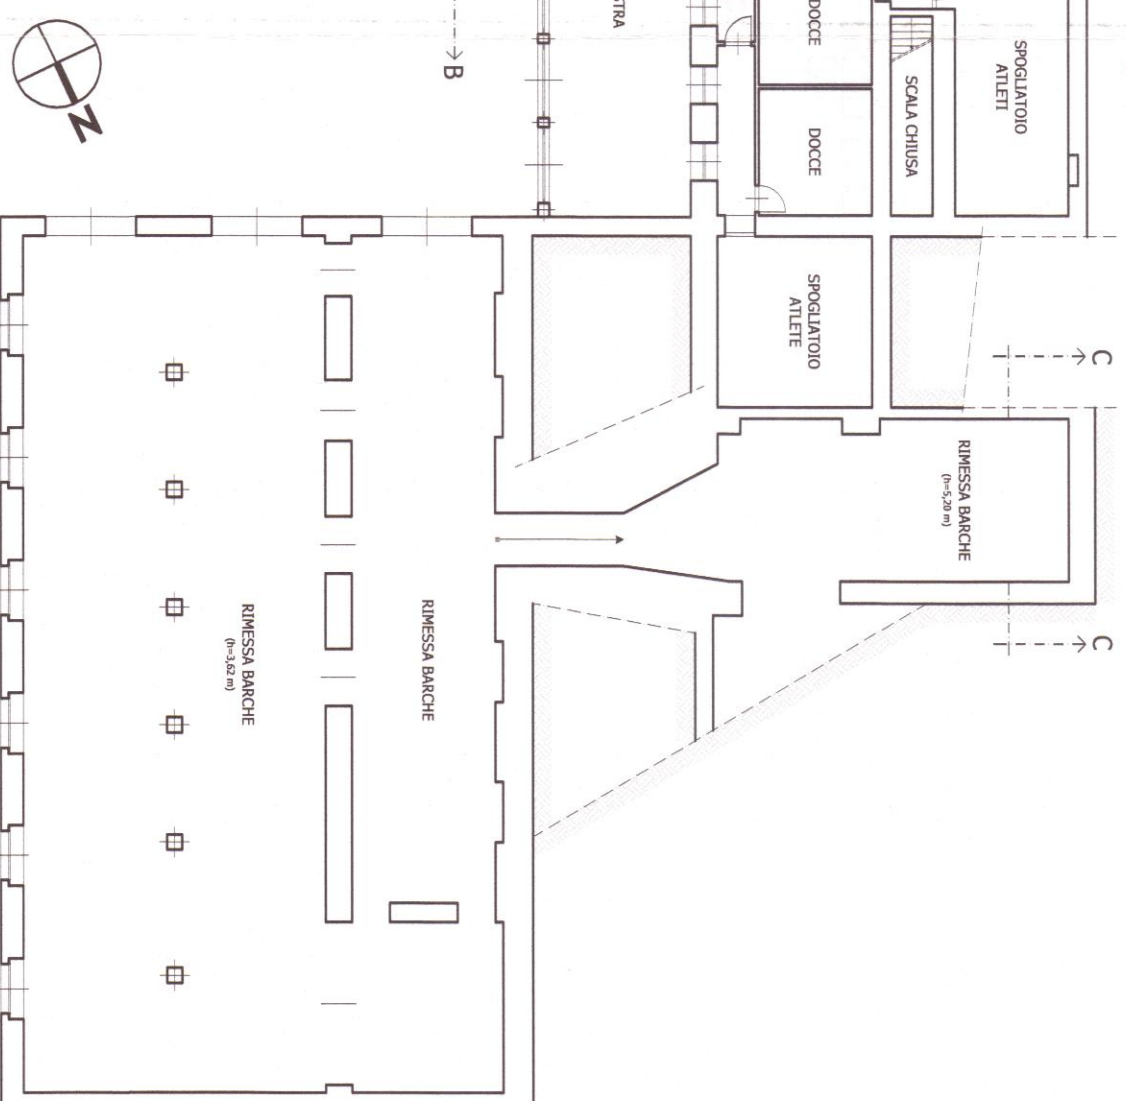

Prospetto Sud-Est
SCALA 1:200

COMUNE DI TORINO

OGGETTO: **Permesso di costruire in sanatoria**
(art. 36 del D.P.R. 380/2001)

STABILE SITO IN: **TORINO - Viale Virgilio 45**

**ALEGATO ALLA
PRESA D'ATTO
DEL 30/01/2017**

ELABORATO:

SOVRAPPOSIZIONI: Pianta / Sezioni / Prospetto

TAV.2

SCALA: VARIE

DATA: Giugno 2016

Agg. n° 0

CITTA' DI TORINO
22 Lug. 2019
SPORTELLO UNICO
EDILIZIA PRIVATA



INTESTATARIO Concessionario

Società Capotteri Armida
Viale Virgilio, 45
10126 Torino
P.IVA: 80091520613
Legale Rappresentante: Architetto FAVERO Gian Luigi


PROGETTISTA
Arch. FAVERO Gian Luigi
Via Lemania 9
10121 Torino
C.F. FAVERO GIAN LUIGI 526721 219 Y
n° Iscrizione OAT 2302

PROPRIETARIO
Comune di TORINO
Piazza Palazzo di Città, 1
10122 Torino
C.F. 00514490010


Estratto Carta Tecnica SCALA 1:1000

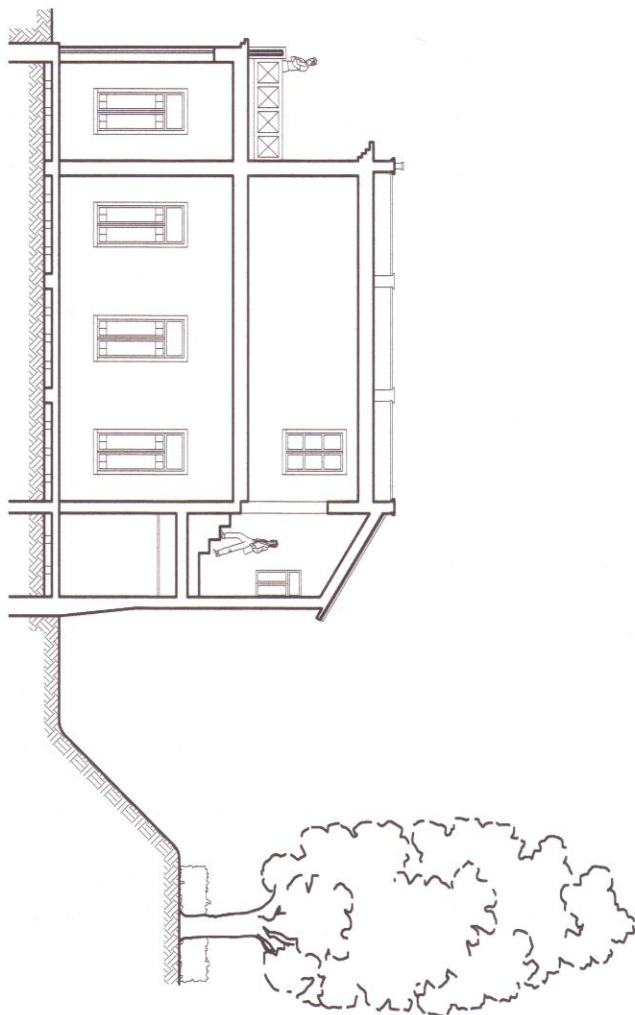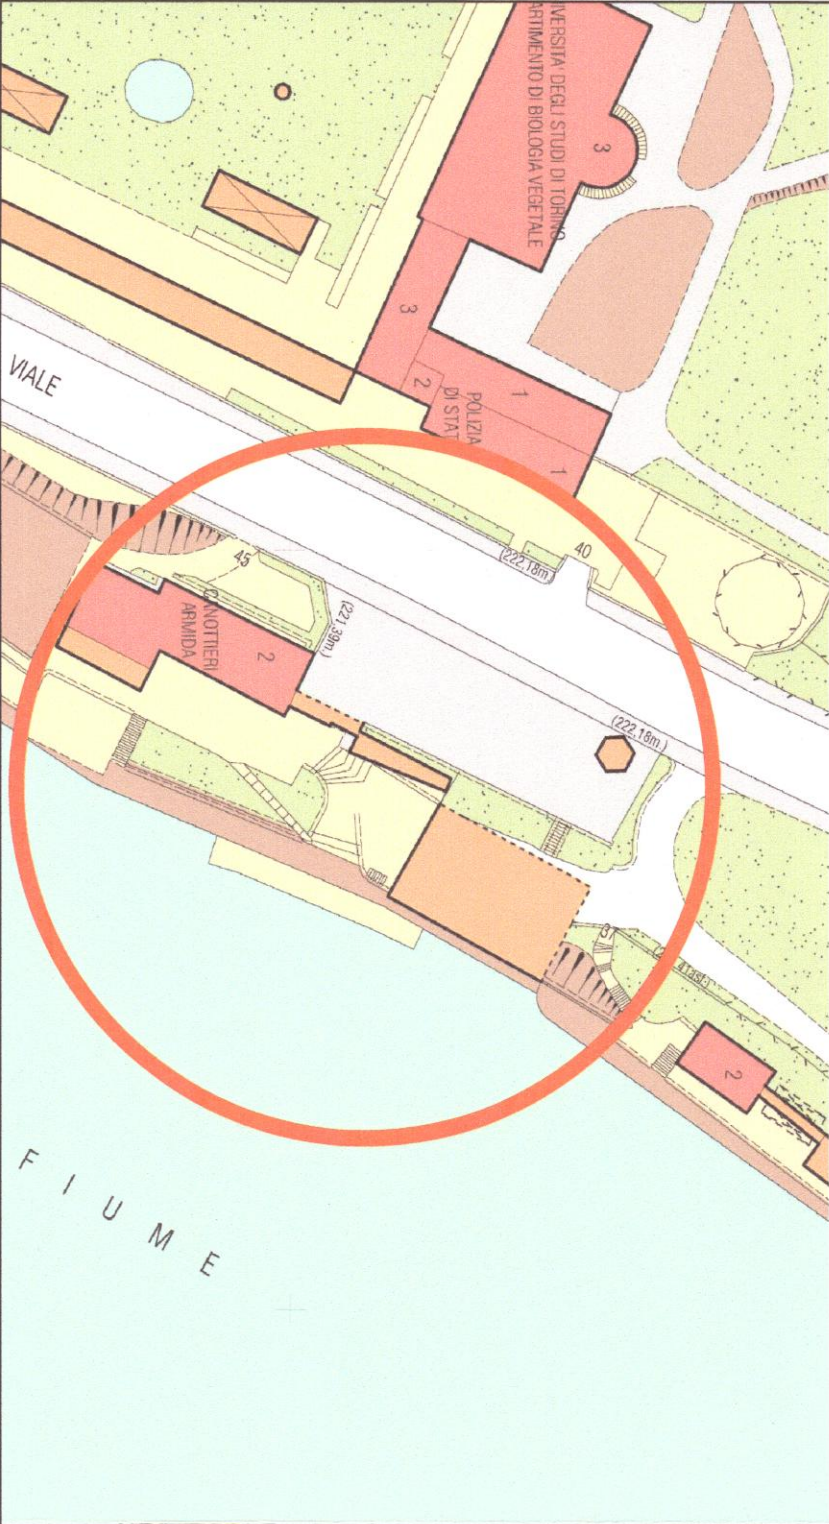


Sezione A-A
SCALA 1:200

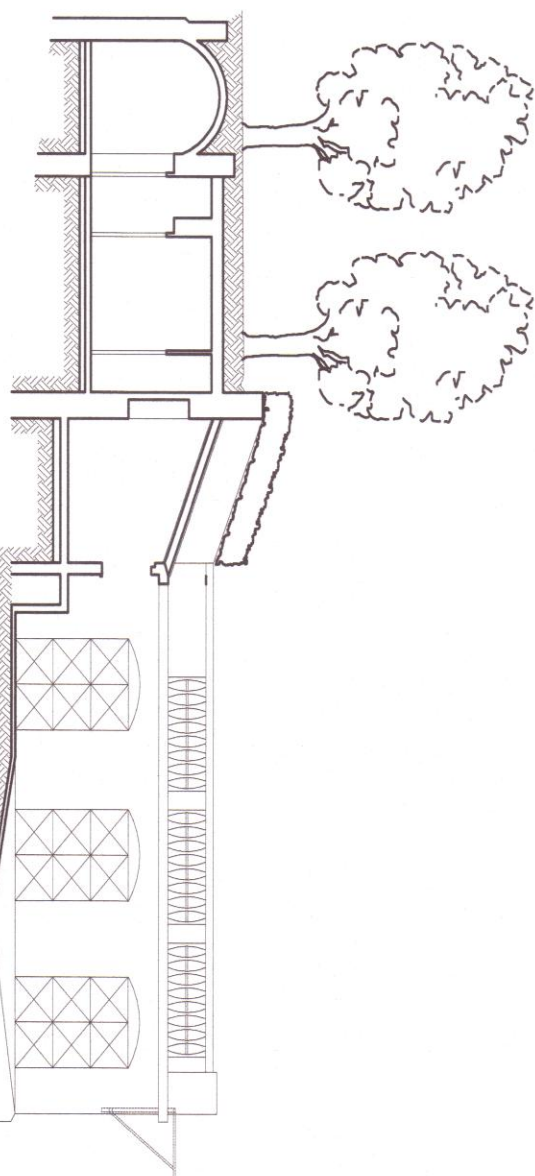


Sezione B-B
SCALA 1:200

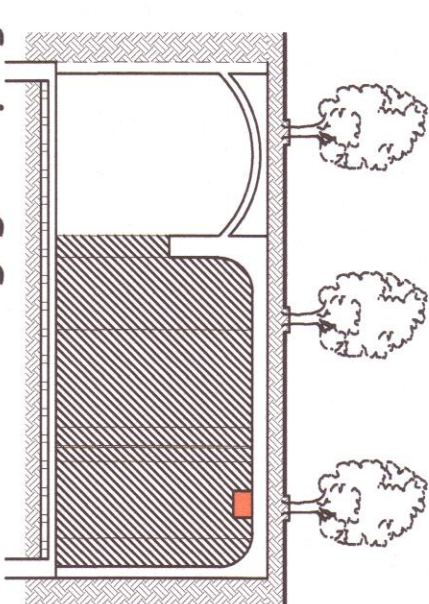


Sezione C-C
SCALA 1:200

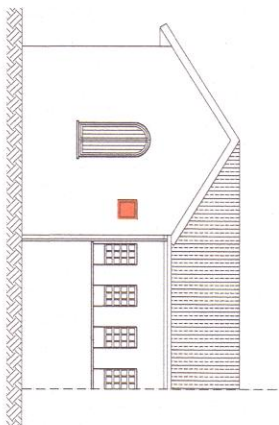

Estratto
Prospetto Nord-Ovest
SCALA 1:200

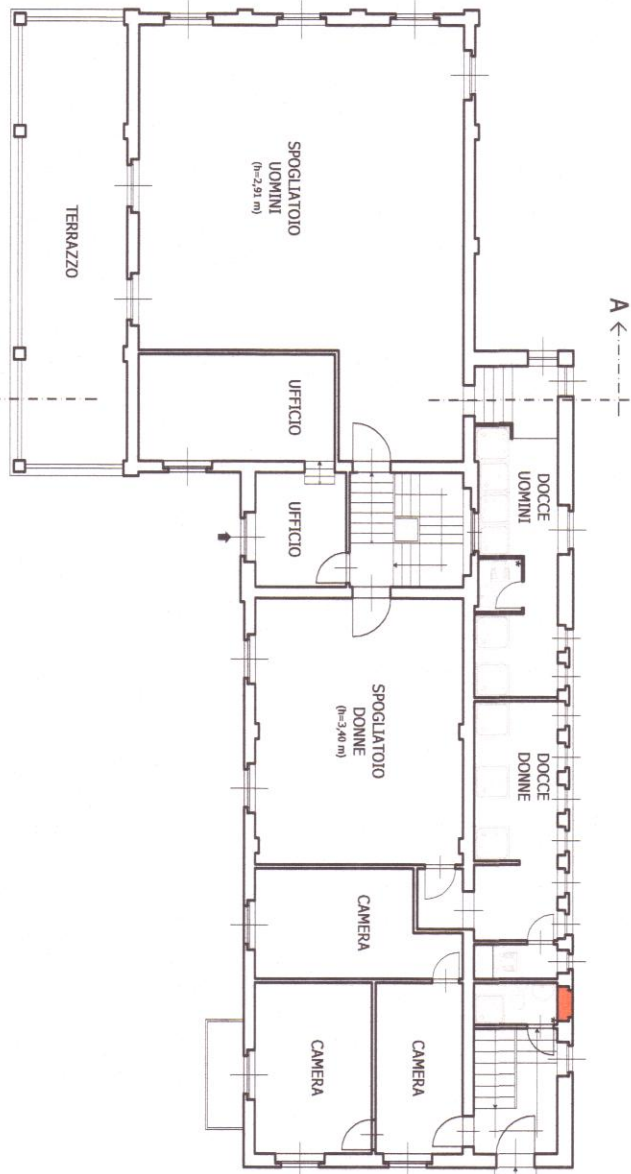


Pianta Piano Primo
SCALA 1:200

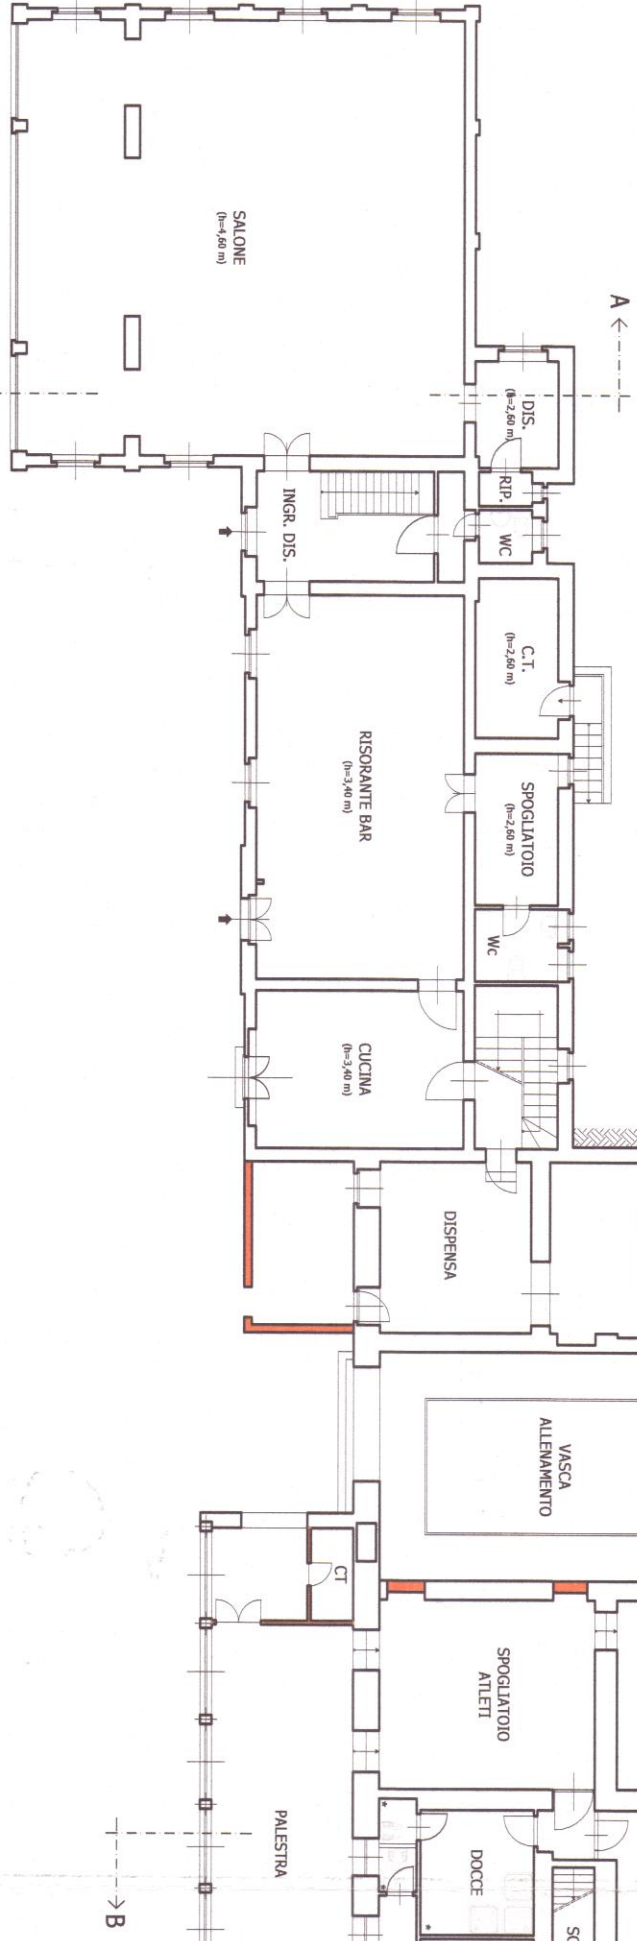


Pianta Piano Terreno
SCALA 1:200

LEGENDA

- demolizioni
- realizzazioni
- realizzazioni

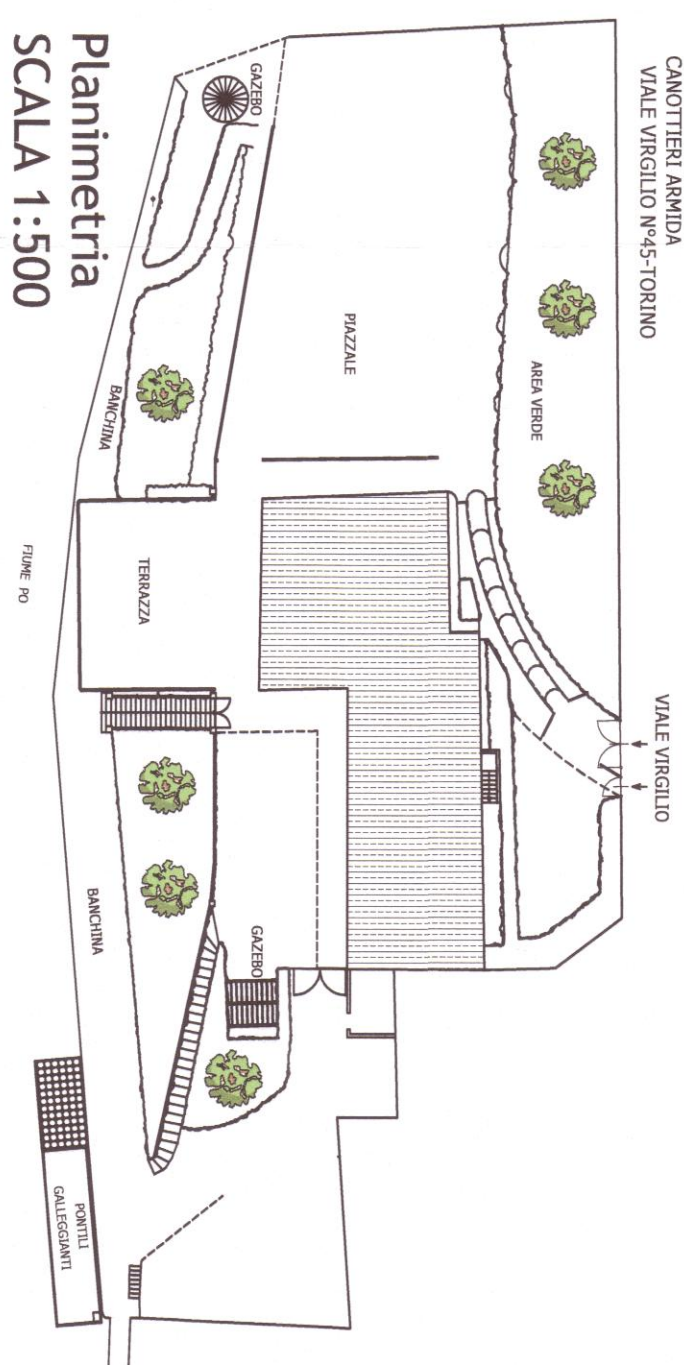

Planimetria
SCALA 1:500

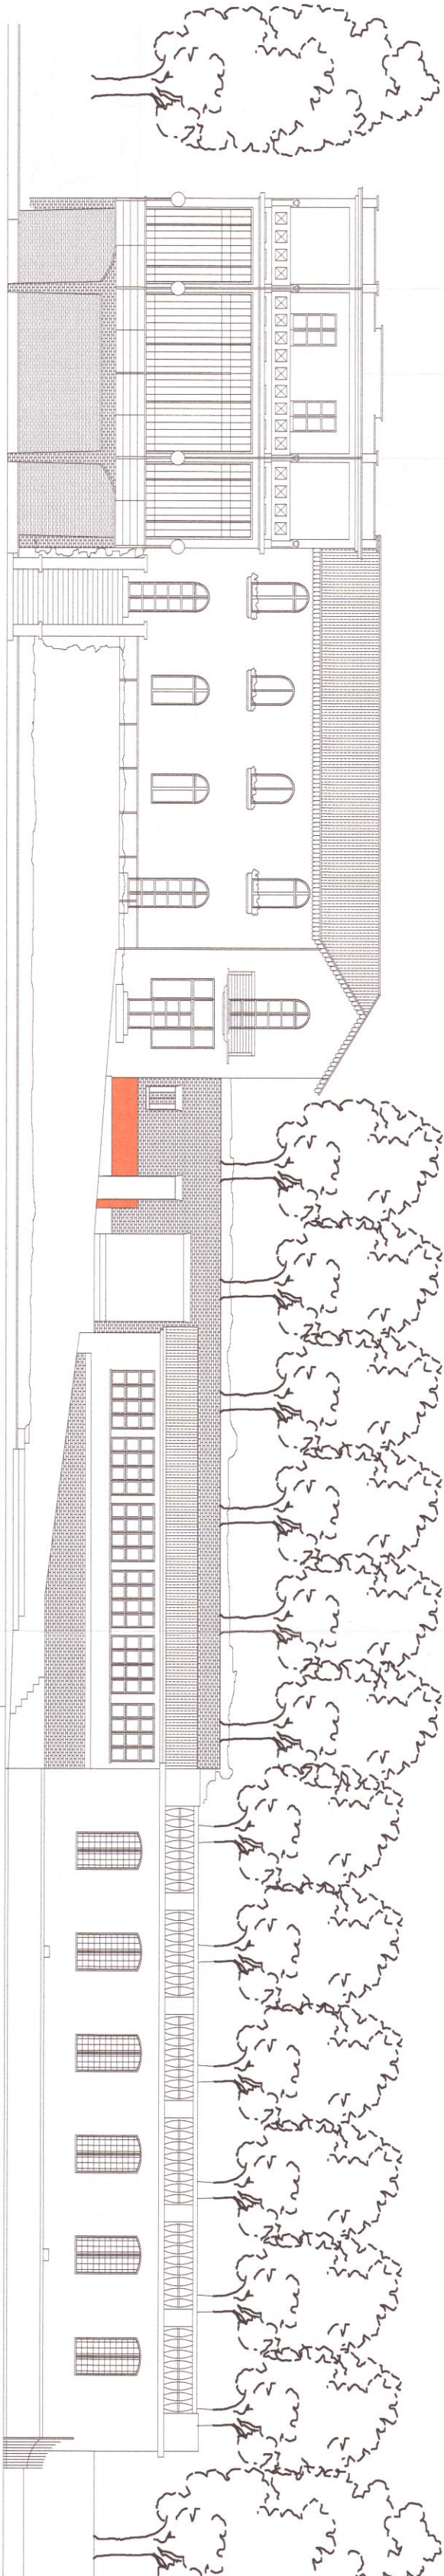

Prospetto Sud-Est
SCALA 1:200

COMUNE DI TORINO

OGGETTO:

Permesso di costruire in sanatoria
(art. 36 del D.P.R. 380/2001)

STABILE SITO IN:

TORINO - Viale Virgilio 45

ELABORATO:

ALLEGATO ALLA
PRESA D'ATTO
DEL 30/01/2019
AL DIRIGENTE
DEL C.O.T.E.

TAV.3

PROGETTO: PIANA / SEZIONI / PROSPETTO

SCALA:

VARIE

DATA

Giugno 2016
Agg. n° 0





INTESTATARIO Concessionario

Società Canottieri Armida
Viale Virgilio, 45
10145 Torino
P.IVA: 80091520017
Legale Rappresentante: Architetto FAVERO Gian Luigi


PROPRIETARIO
Comune di TORINO
Piazza Palazzo di Città, 1
10122 Torino
C.F. 00514490010

PROGETTISTA
Arch. FAVERO Gian Luigi
Via Cernaia 9
10121 Torino
C.F. FVR GL 6 576 221 219 Y
Iscrizione OAR 2302


Estratto Carta Tecnica SCALA 1:1000

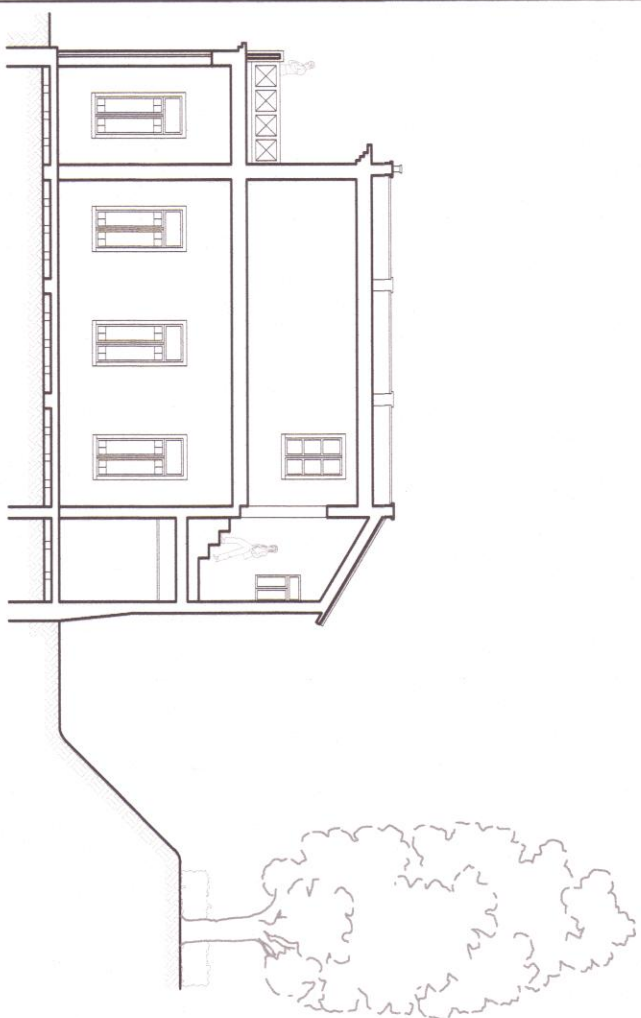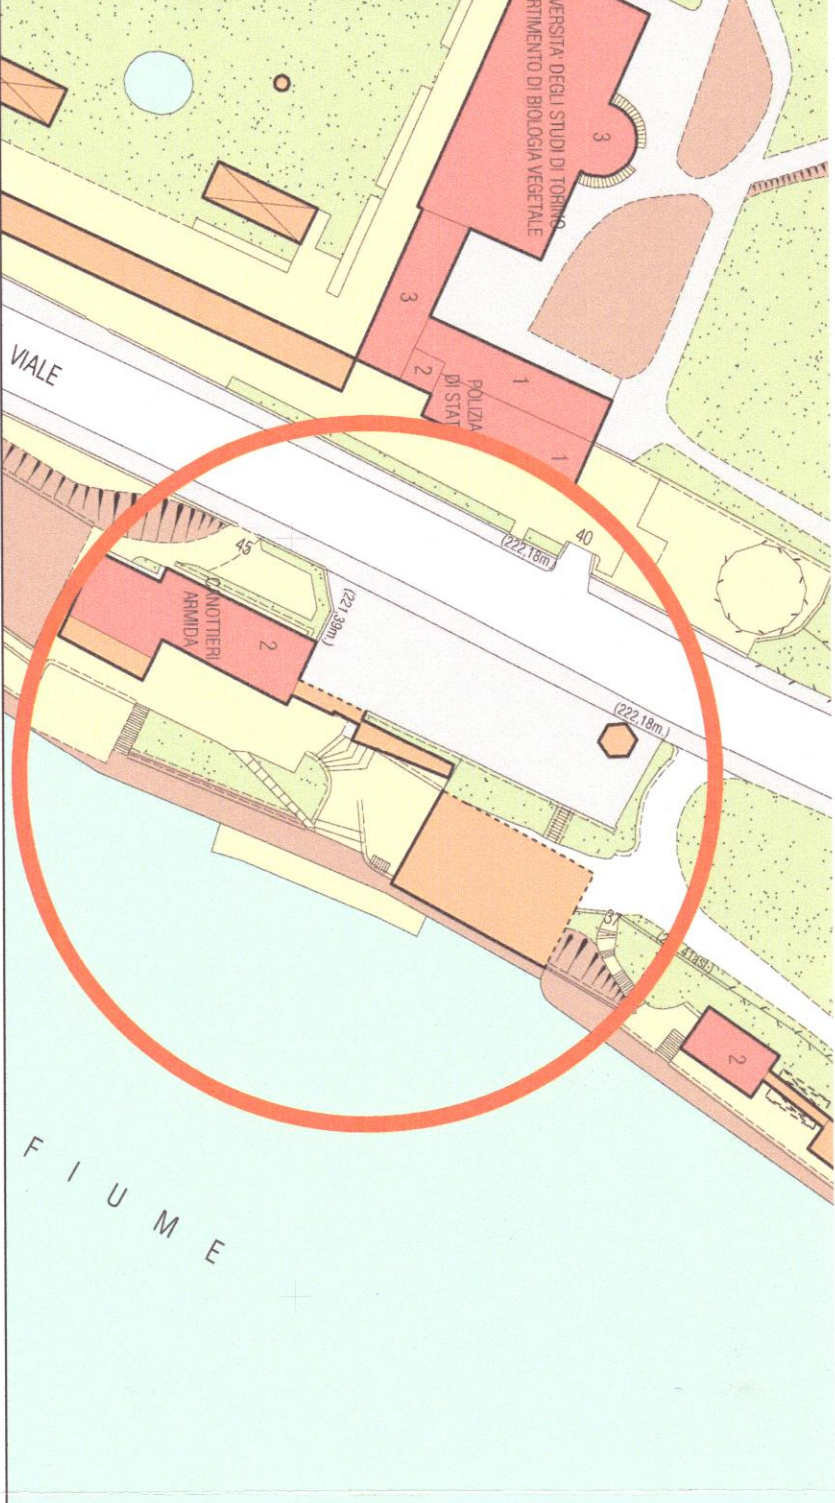


Sezione A-A
SCALA 1:200

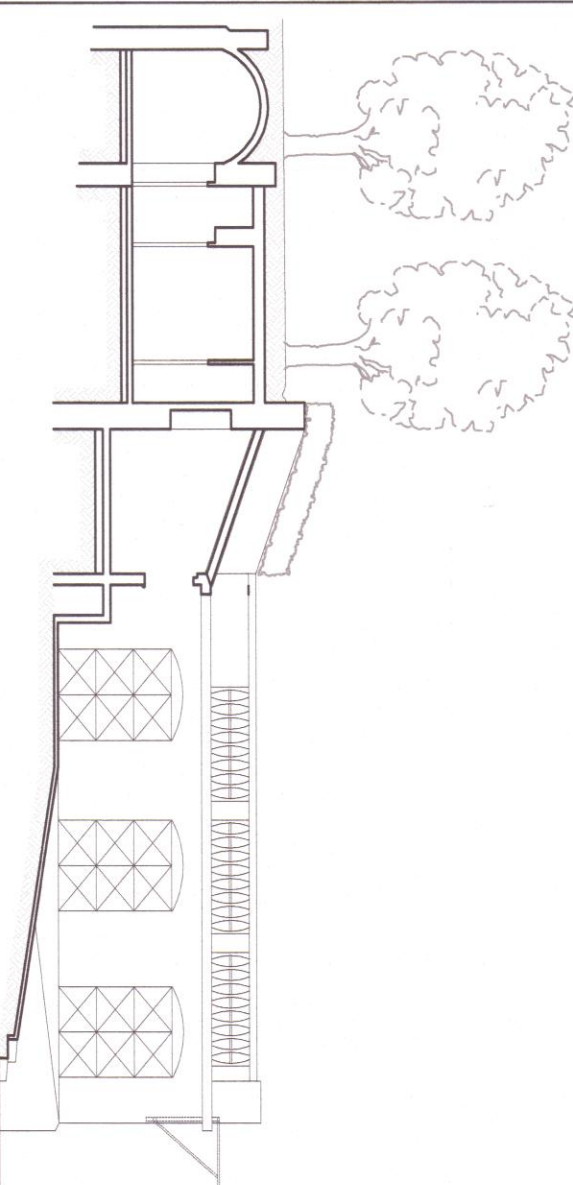

Sezione B-B
SCALA 1:200


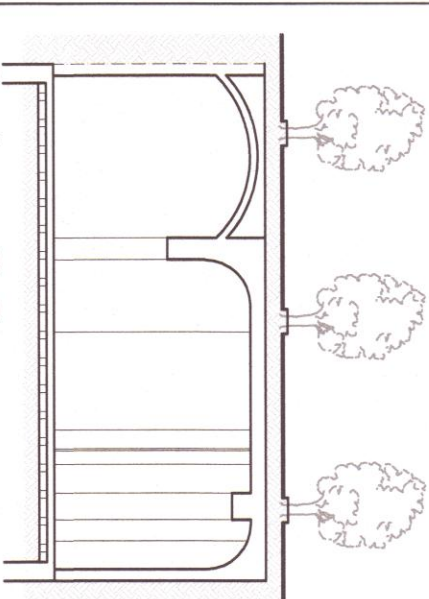


Sezione C-C
SCALA 1:200

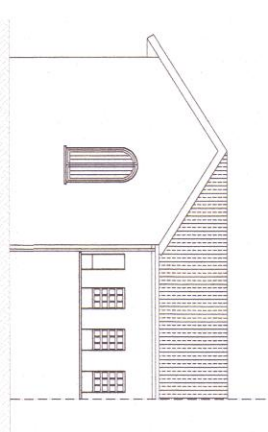


Estratto
Prospetto Nord-Ovest
SCALA 1:200


Estratto PRGC SCALA 1:5000

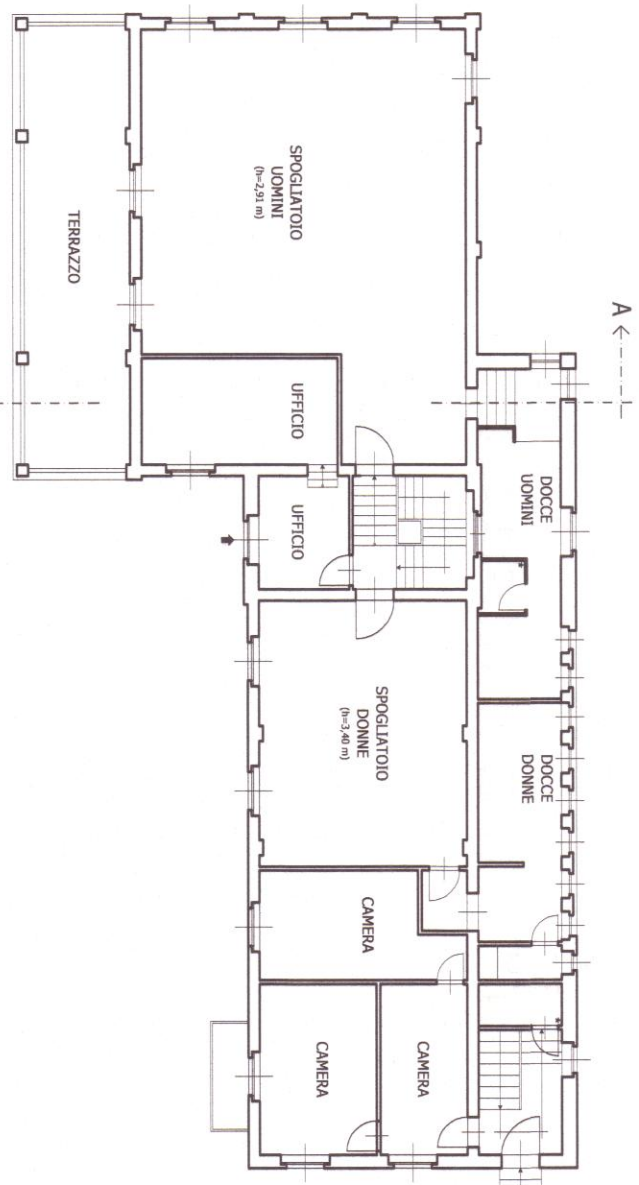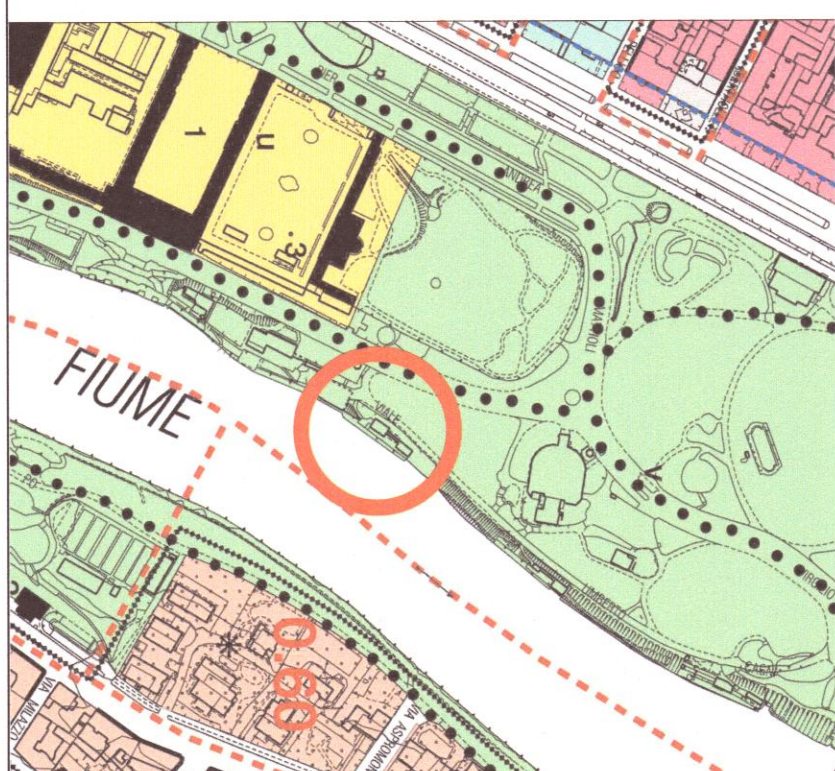


Pianta Piano Primo
SCALA 1:200

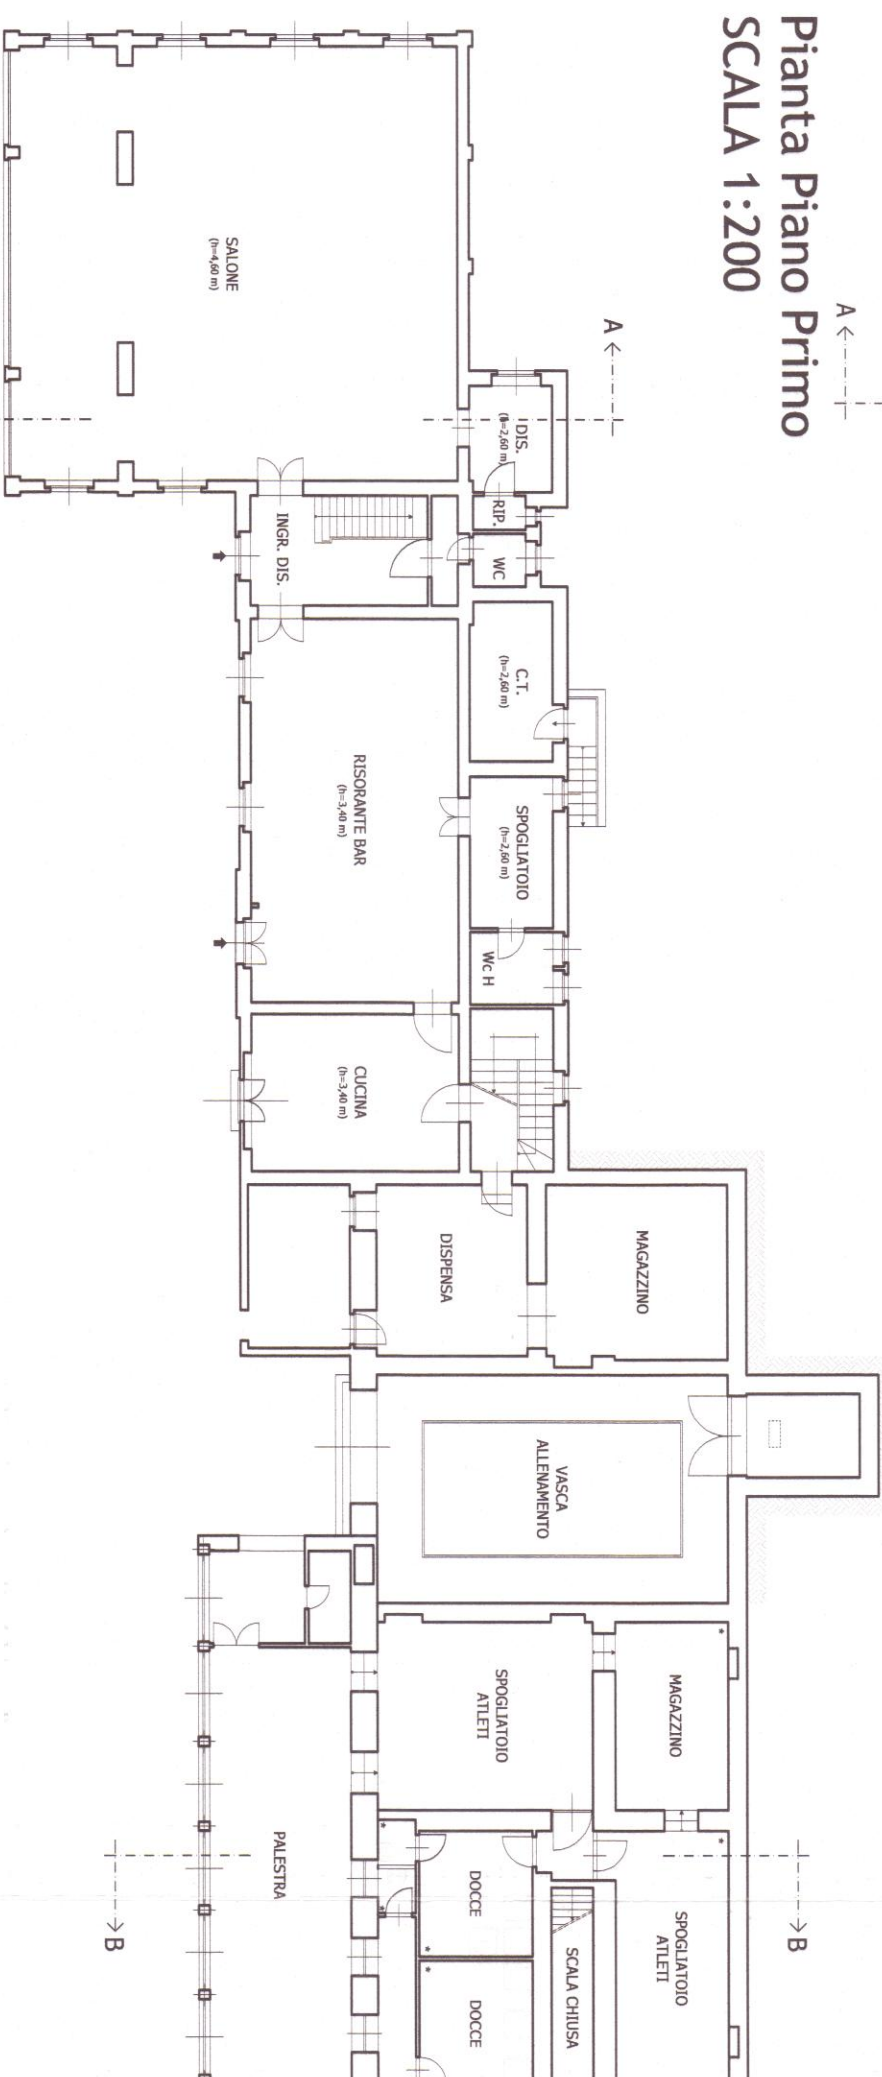

Pianta Piano Terreno
SCALA 1:200

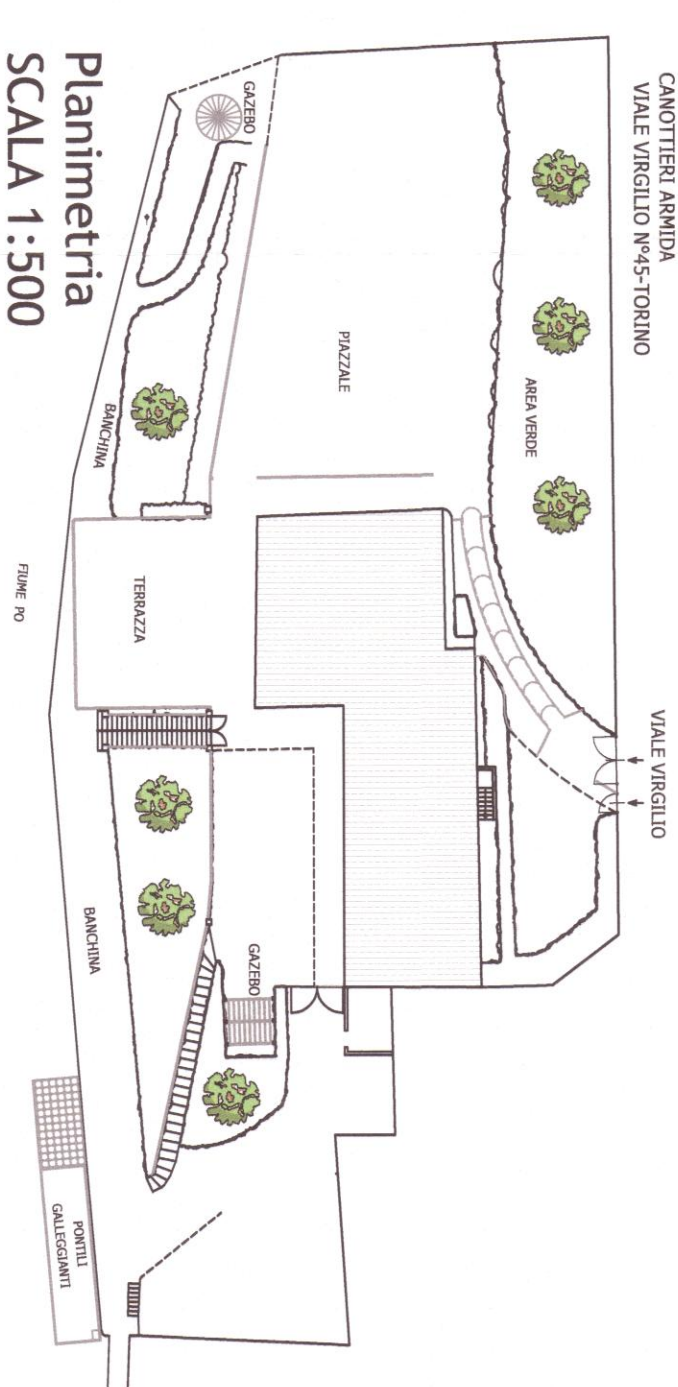

Planimetria
SCALA 1:500

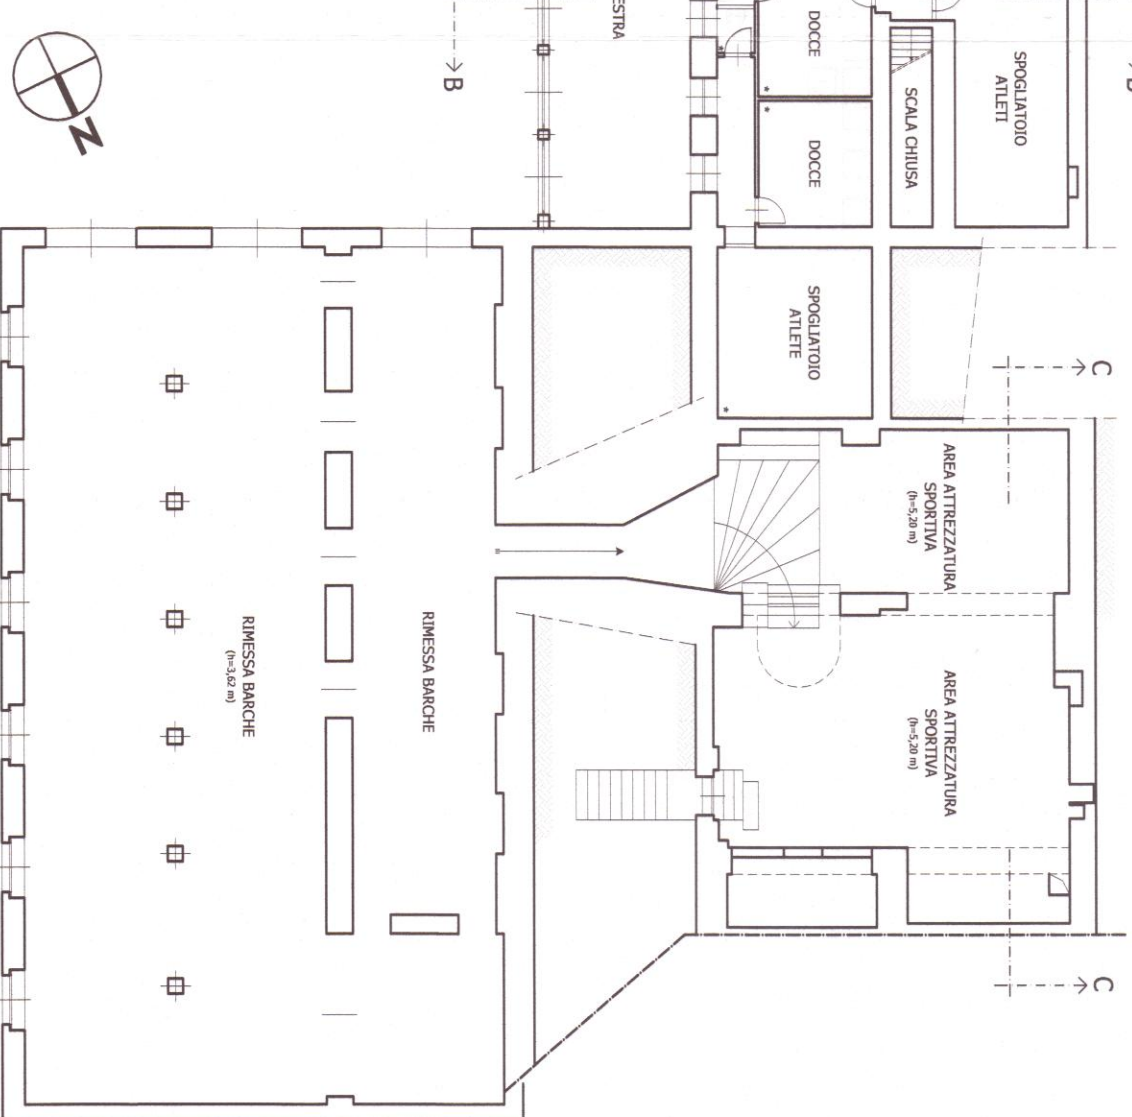

Prospetto Sud-Est
SCALA 1:200

