

CITTA' DI TORINO


Permesso di Costruire in Deroga  
ai sensi art.5 commi dal 9 al 14 della L. 106/2011  
Variante in Corso d'Opera  
al P.A.C. 131/2016 prot. 2015-1-2385 e s.m.i.  
per la modifica della destinazione d'uso  
da terziario a residenziale

VIA PRINCIPESSA FELICITA DI SAVOIA N. 8/12


Tutti i dati generali. Ogni altro avere' paragonato a norma di legge




PIANTA PIANO TERRENO  
quota -6,10

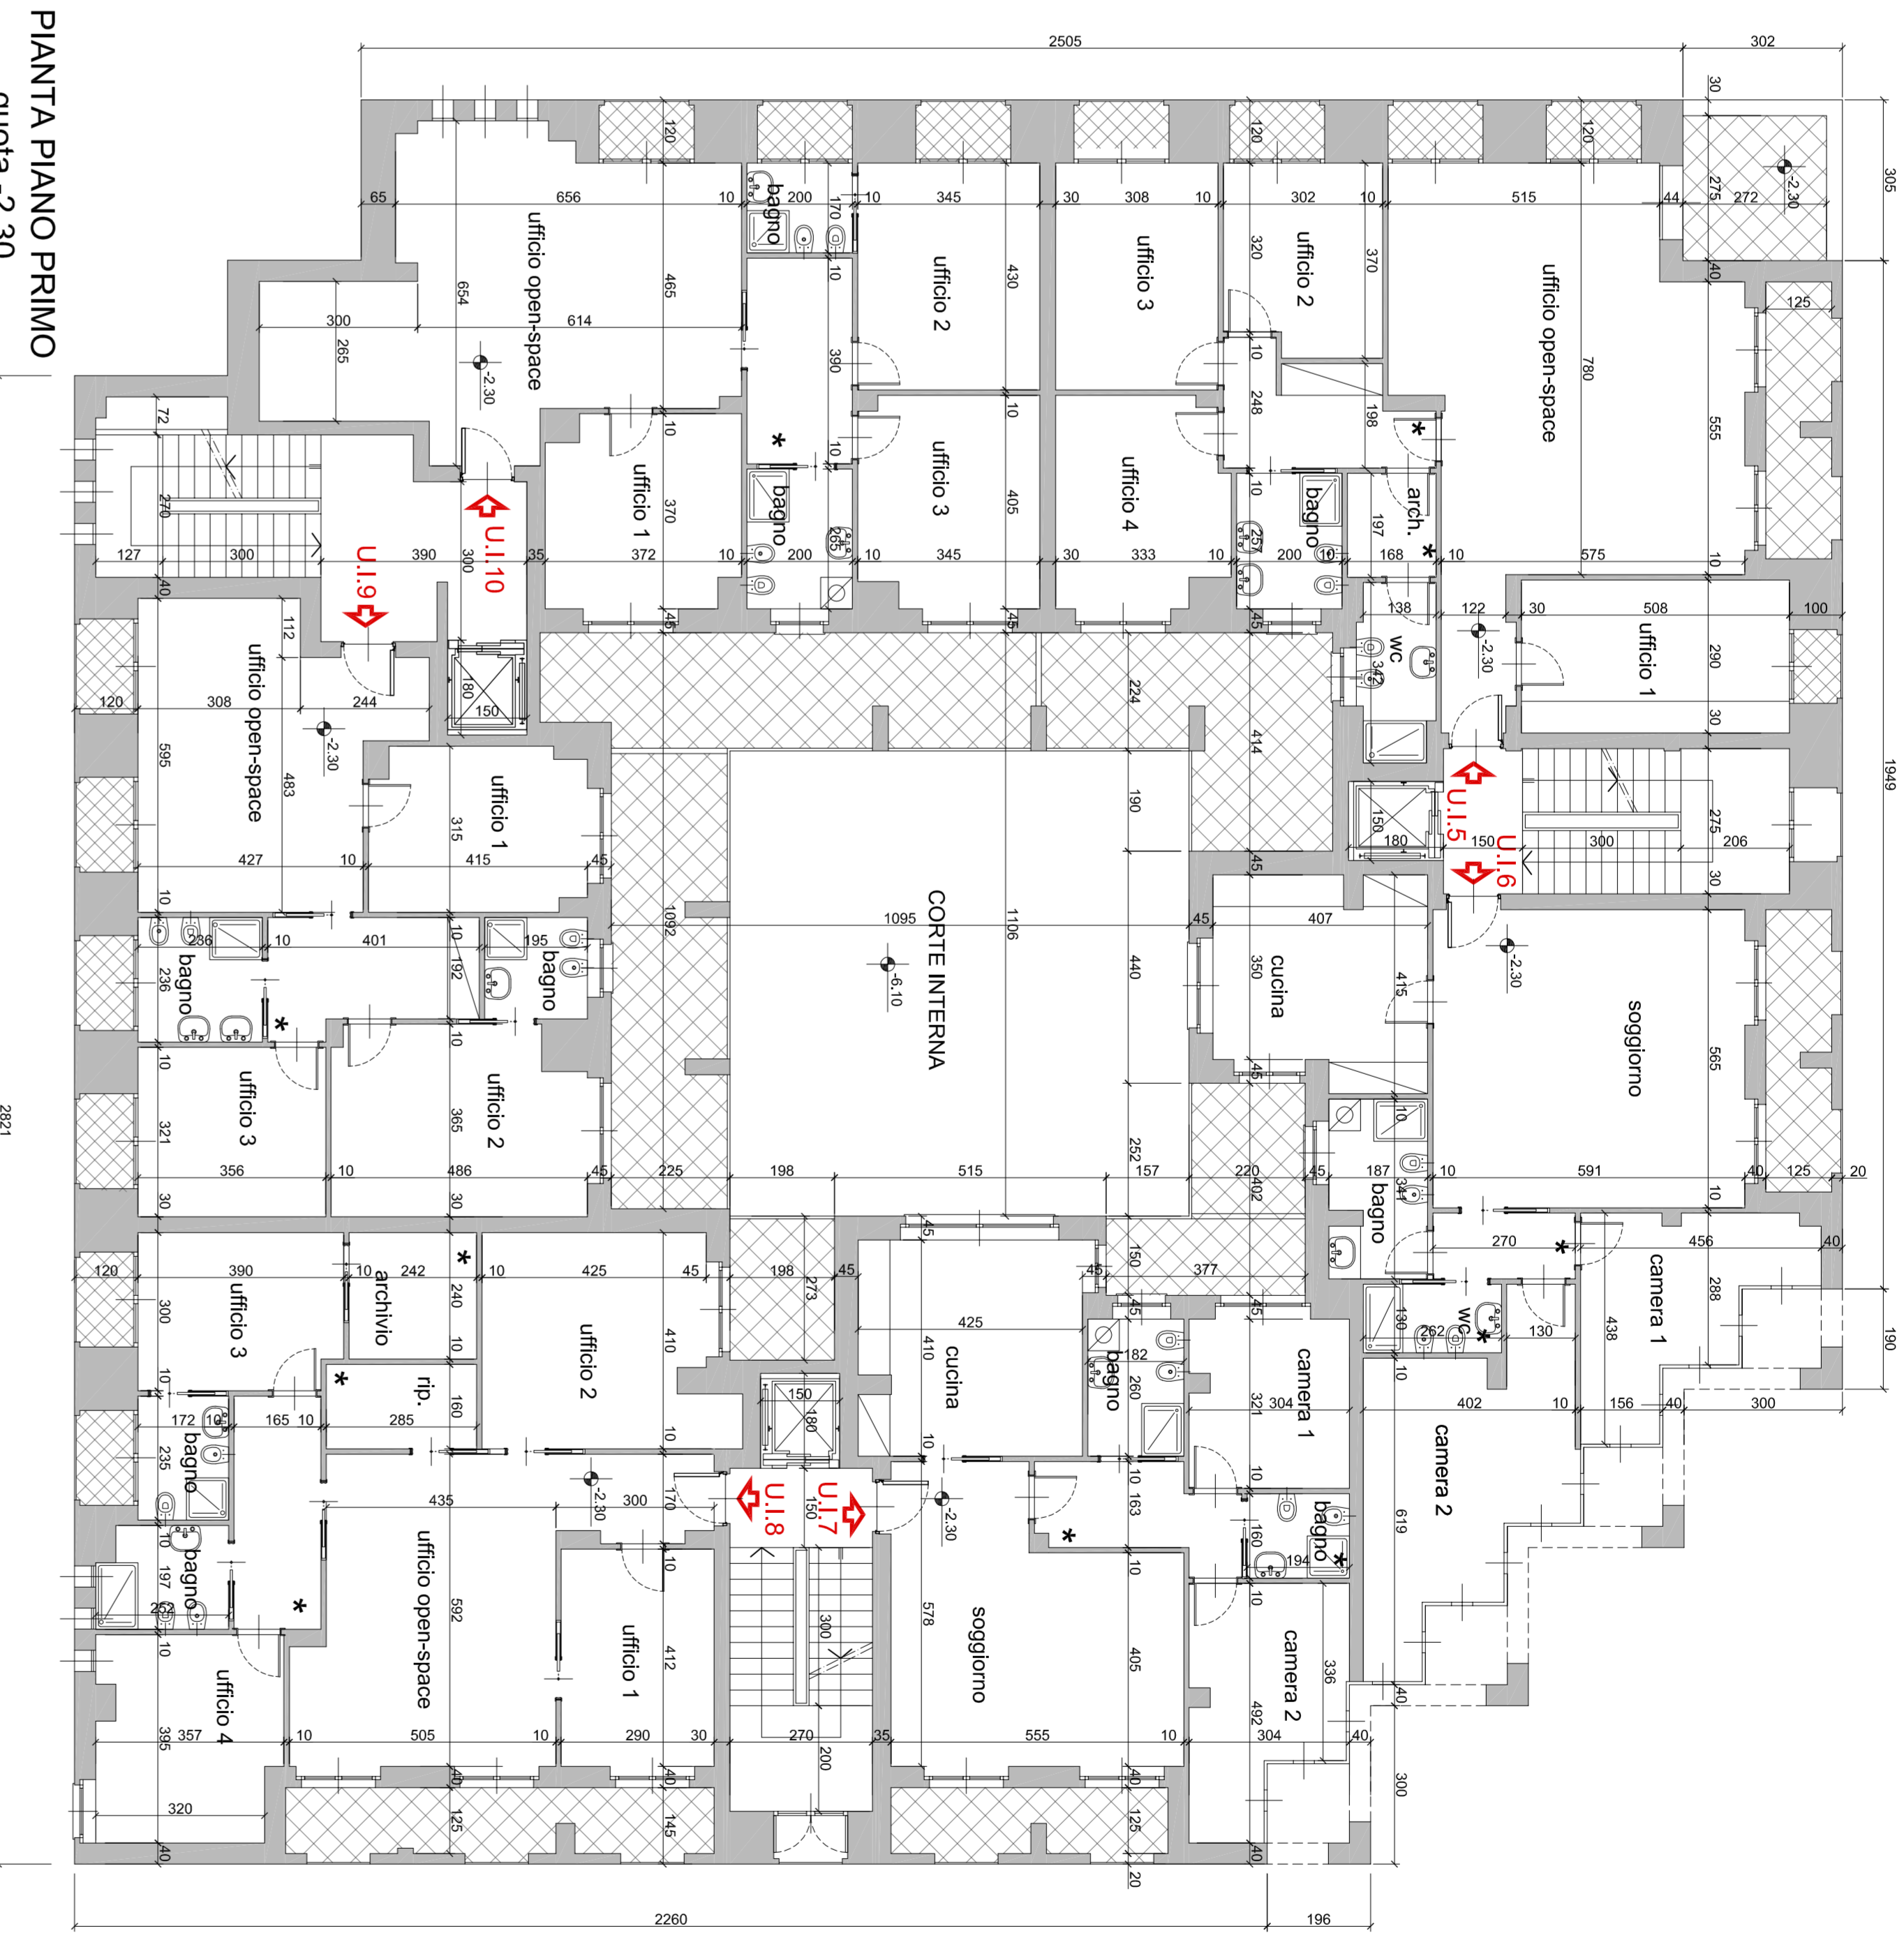


PIANTA PIANO PRIMO  
quota -2,30

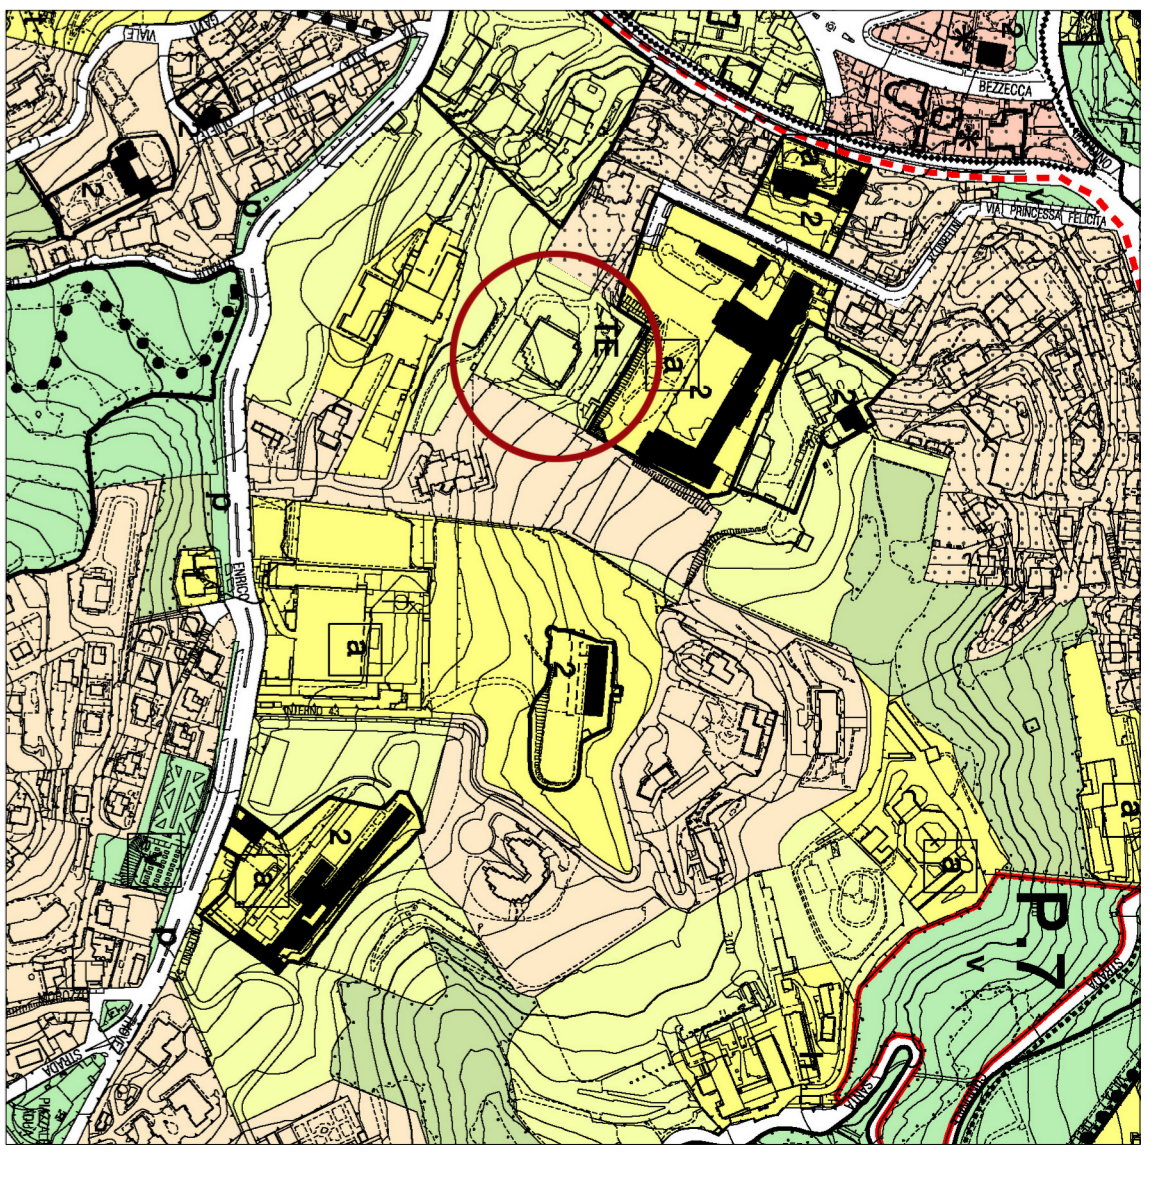

ESTRATTO DI P.R.G. - scala 1:5000

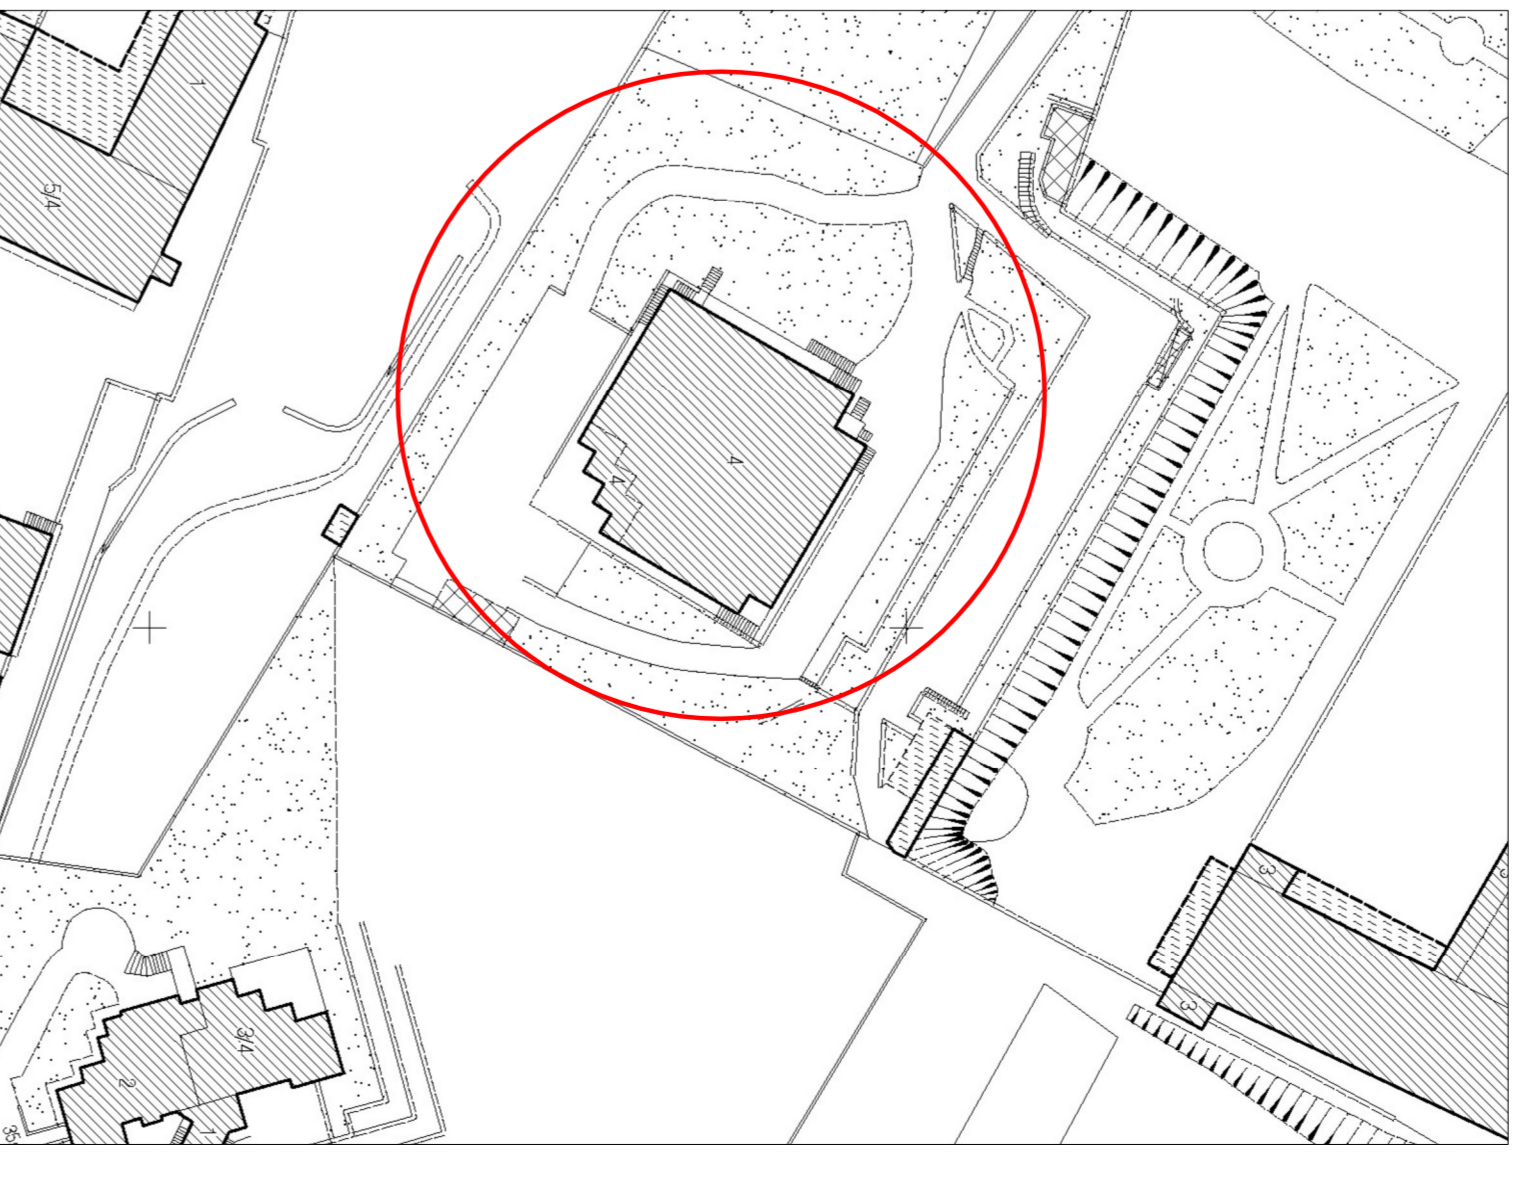


ESTRATTO DI MAPPA - scala 1:1000

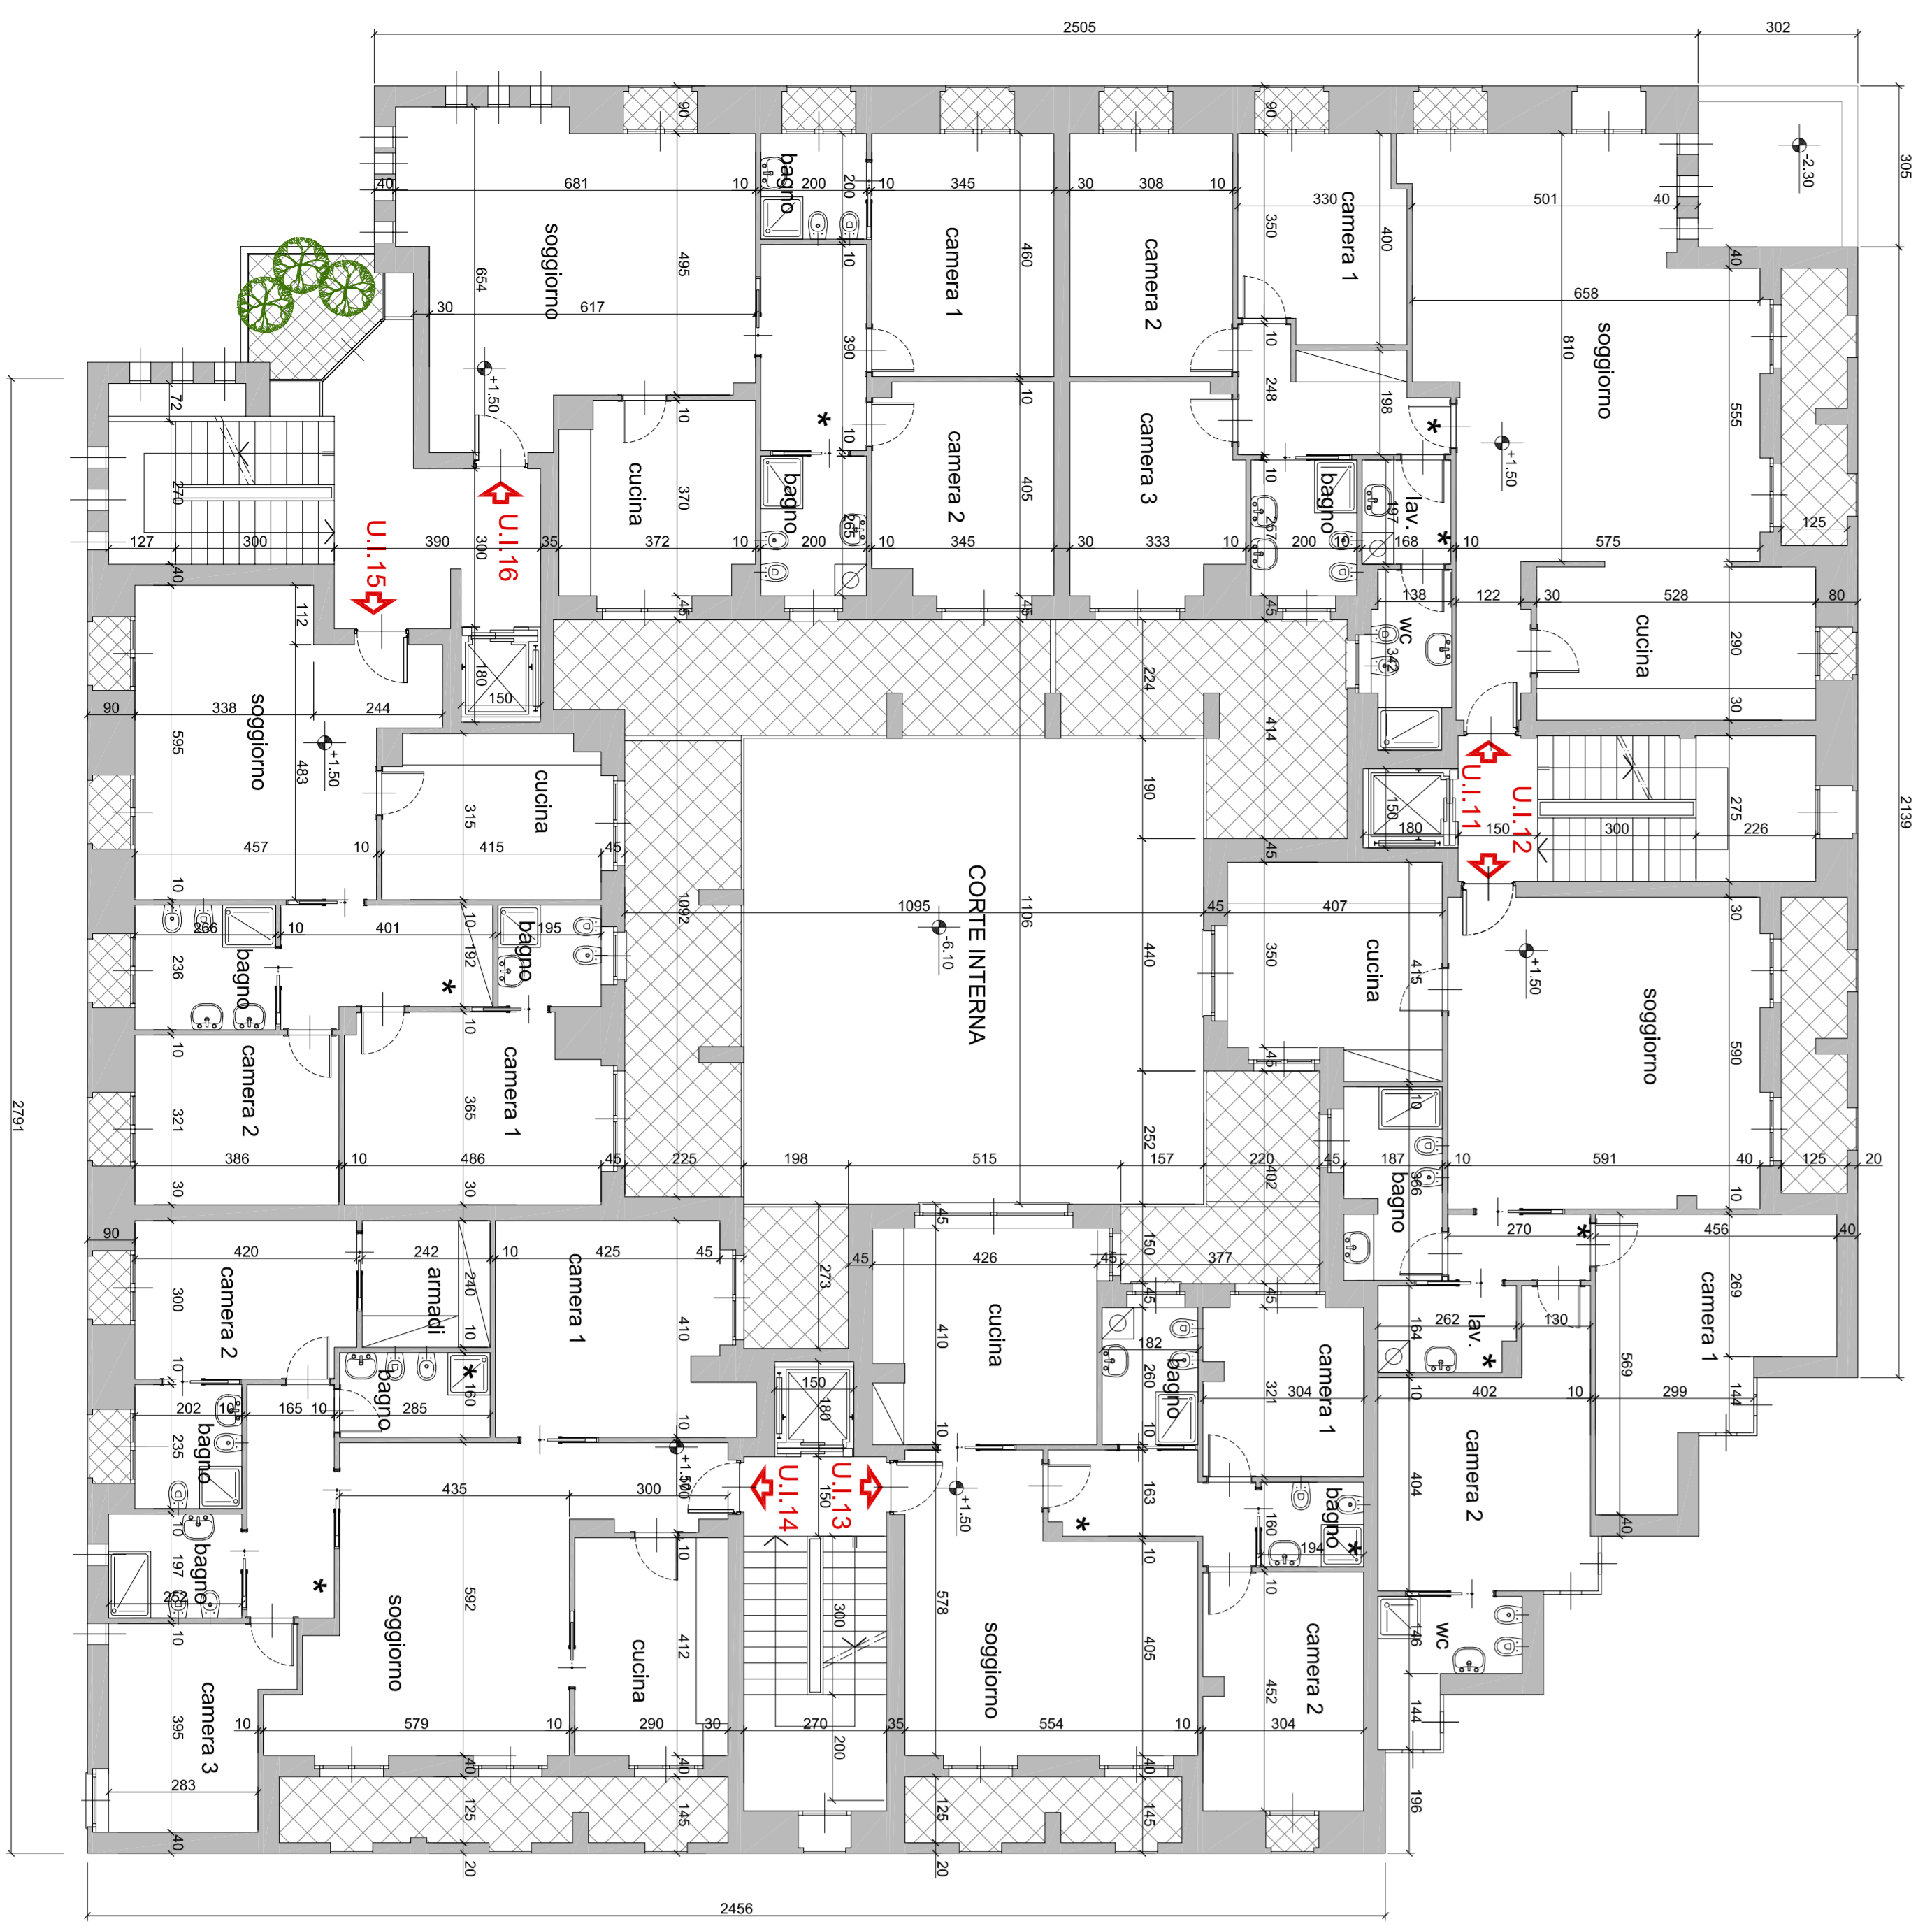

PIANTA PIANO SECONDO  
quota +1,50



PIANTA PIANO TERZO  
quota +4,80

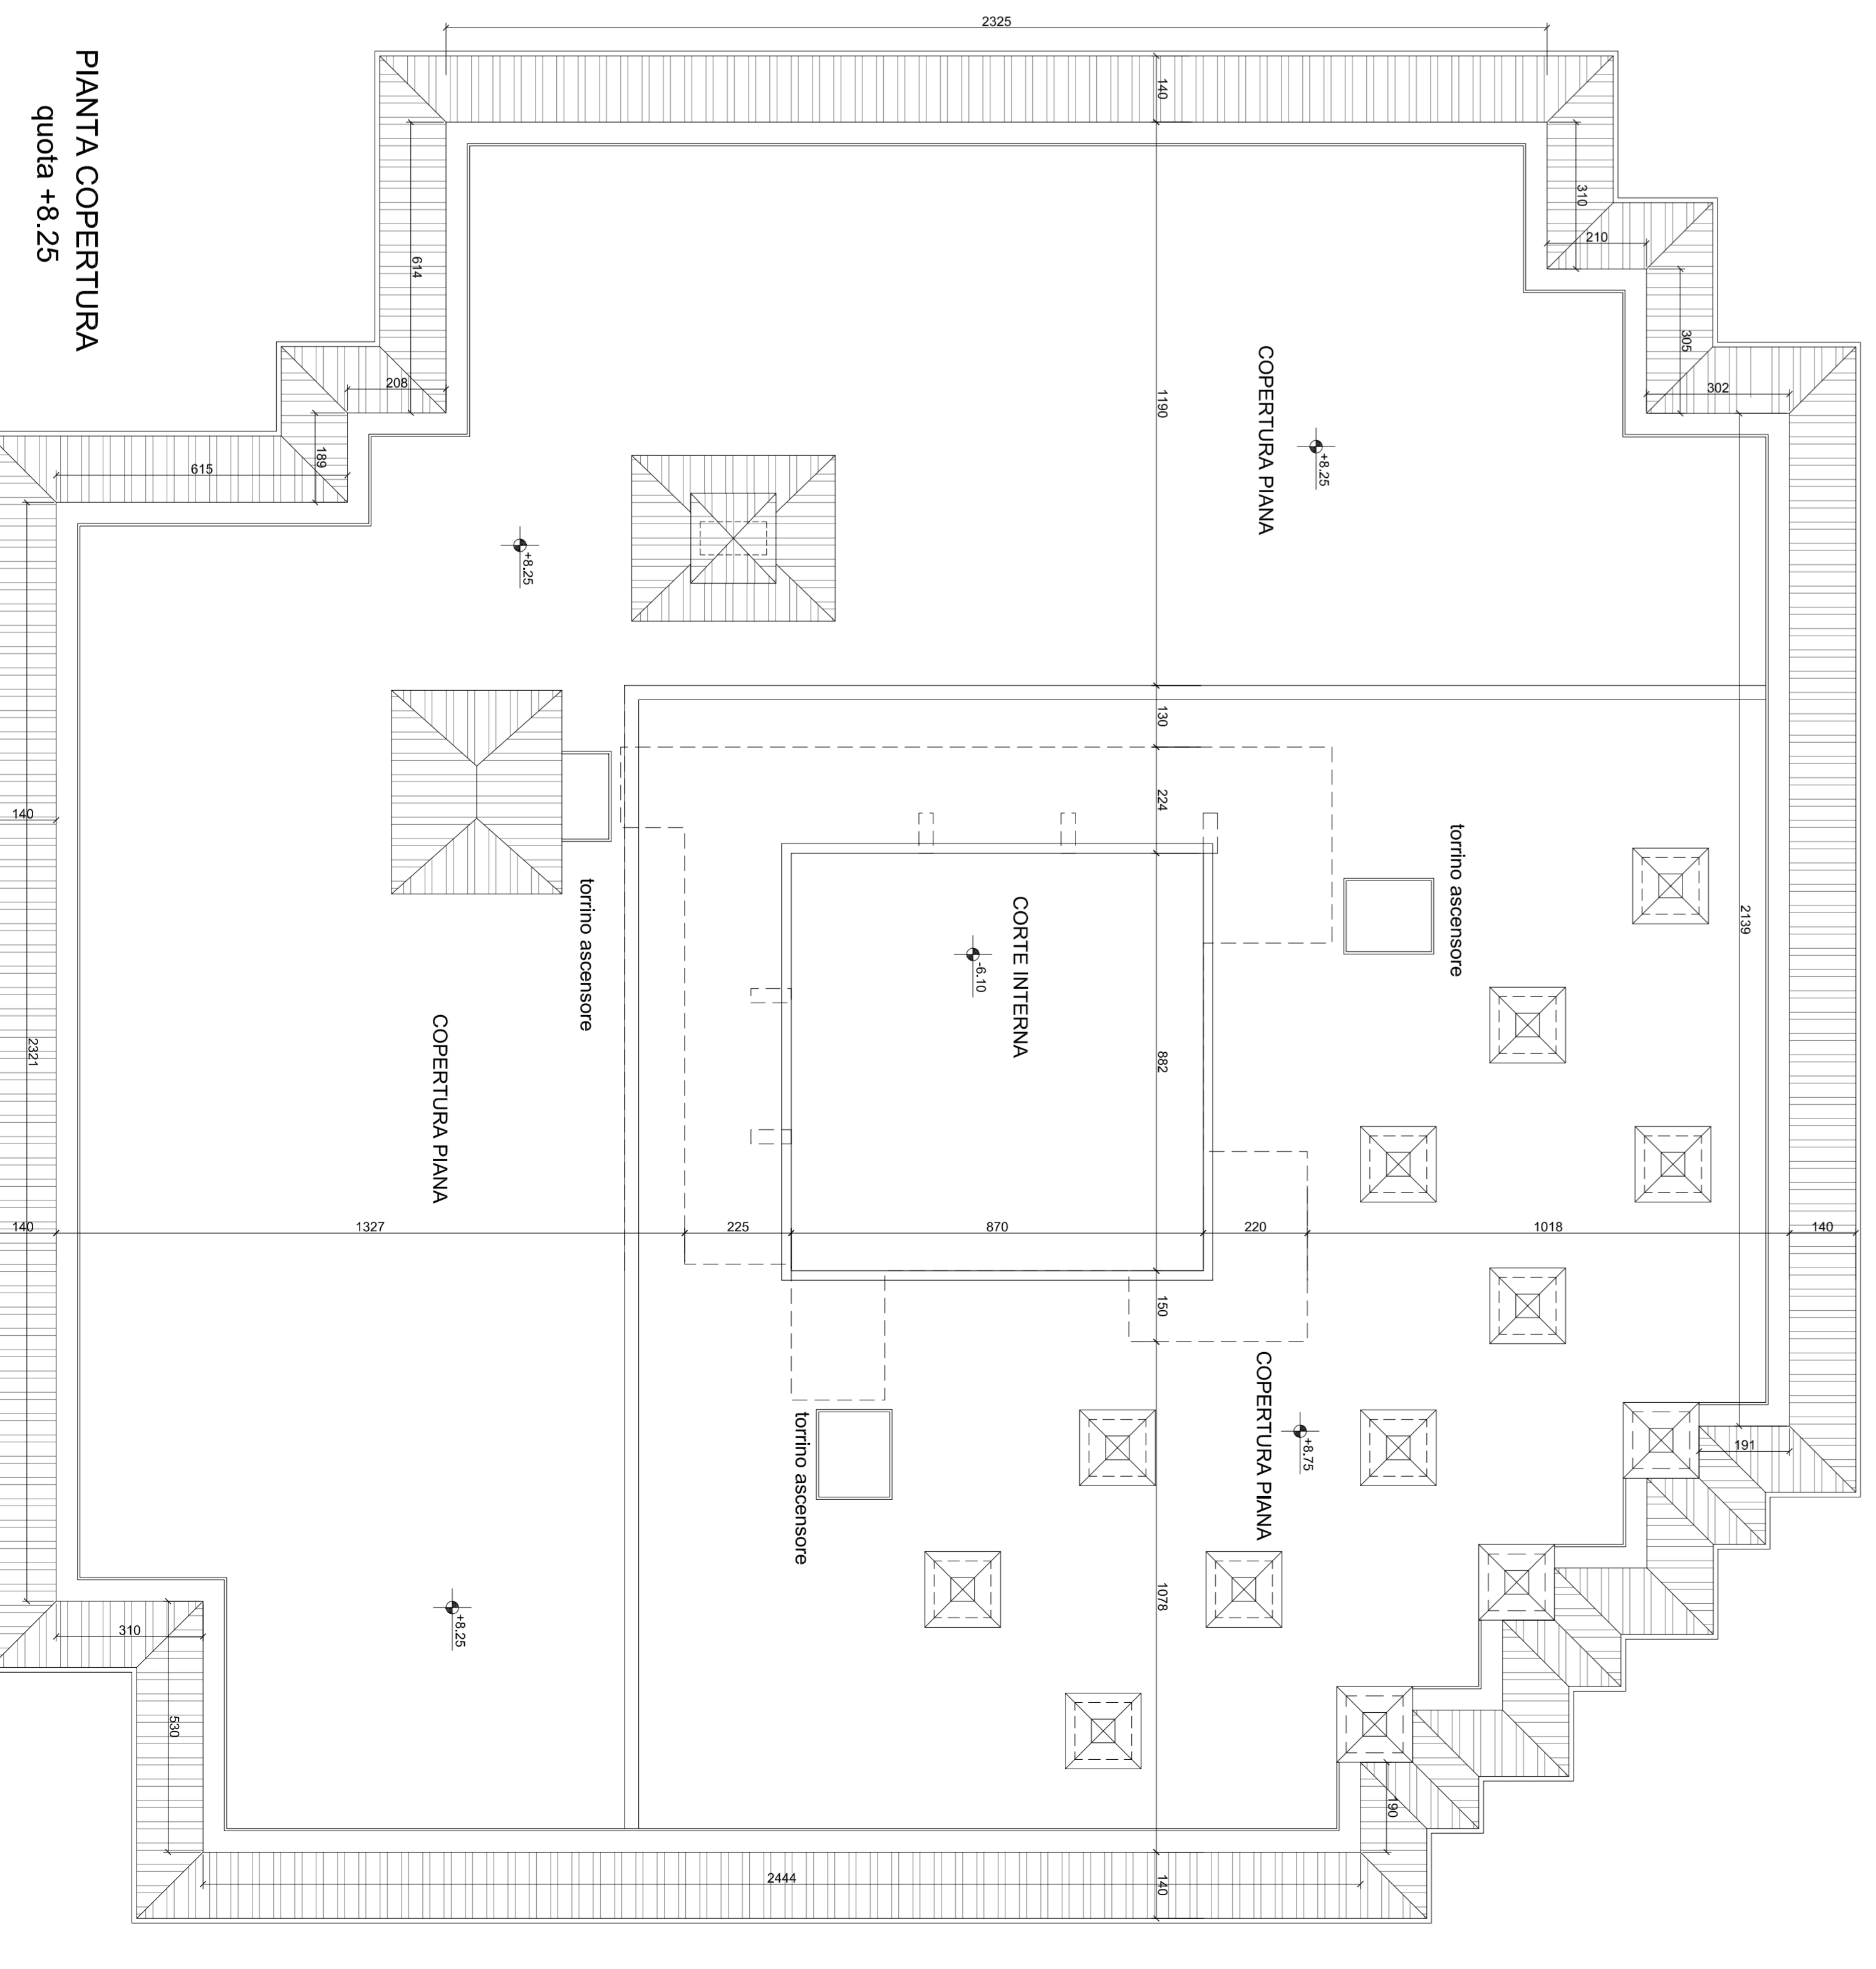

PIANTA COPERTURA  
quota +8,25