



CITTA' DI TORINO
REGIONE PIEMONTE

PERMESSO DI COSTRUIRE

Ai sensi art.10 D.P.R. 380/2001 e s.m.i. e art.26 comma 23bis N.U.E.A.

TAVOLA 03_VERIFICA ALTEZZE MEDIE E SUP. AREOILLUMINANTI
Immobile sito in Via Ferrante Aporti n.22

OGGETTO: PIANTA PIANO SOTTOTETTO: Calcolo delle altezze medie
PIANTA PIANO SOTTOTETTO: Calcolo sup. areoilluminante
PIANTA PIANO TERRA e SOTTOTETTO: Rispetto delle verifiche areoilluminanti

SCALA
1:100

CODICE ELABORATO	FILE	REVISIONE	DATA	NOTE	DIS
TAVOLA 01_PDC	TAVOLA 01_PDC	00	09/03/2020		CV
					SE


Progettisti :

Richiedente :

MO.SA.
model studio architetti


PROGETTO E DESIGN INTERNO

STRUTTURE

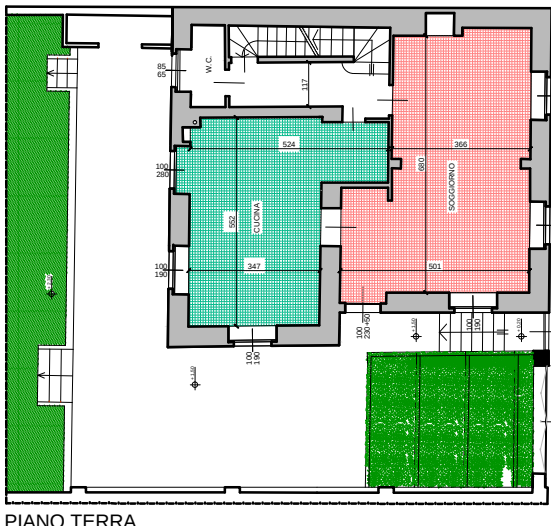


SOGGIORNO Sup. netta: 29,15mq
SUP AREOILL. MIN. 29,15/8= 3,64mq
SERRAMENTI 1,00*1,90*2+1,00*2,30= 6,10mq > 3,64mq

CUCINA Sup. netta: 22,40mq
SUP AREOILL. MIN. 22,40/8= 2,80mq
SERRAMENTI 1,00*1,90*2+1,00*2,80= 6,60mq > 2,80mq

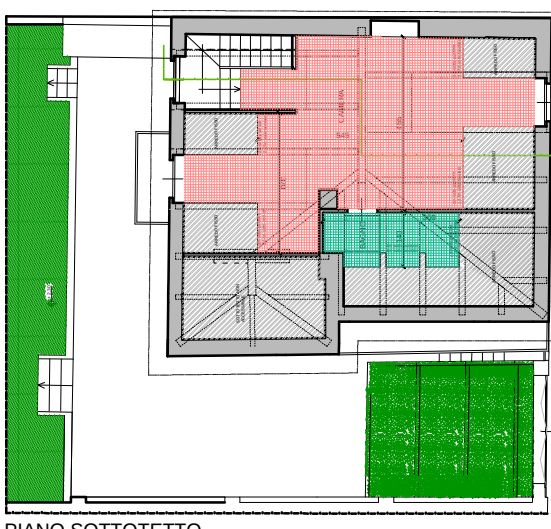

ARREDO FISSO
CAMERA+PIANEROTTOLO
Sup. netta: 29,59+1,60= 31,19mq
BAGNO Sup. netta: 4,83mq

CAMERA:
SUP AREOILL. MIN. 31,19/8= 3,90mq
SERRAMENTI 1,00*1,50*3= 4,50mq > 3,90mq
BAGNO:
SUP AREOILL. MIN. 4,83/8= 0,60mq
SERRAMENTI 1,18*0,94 = 1,11mq > 0,60mq

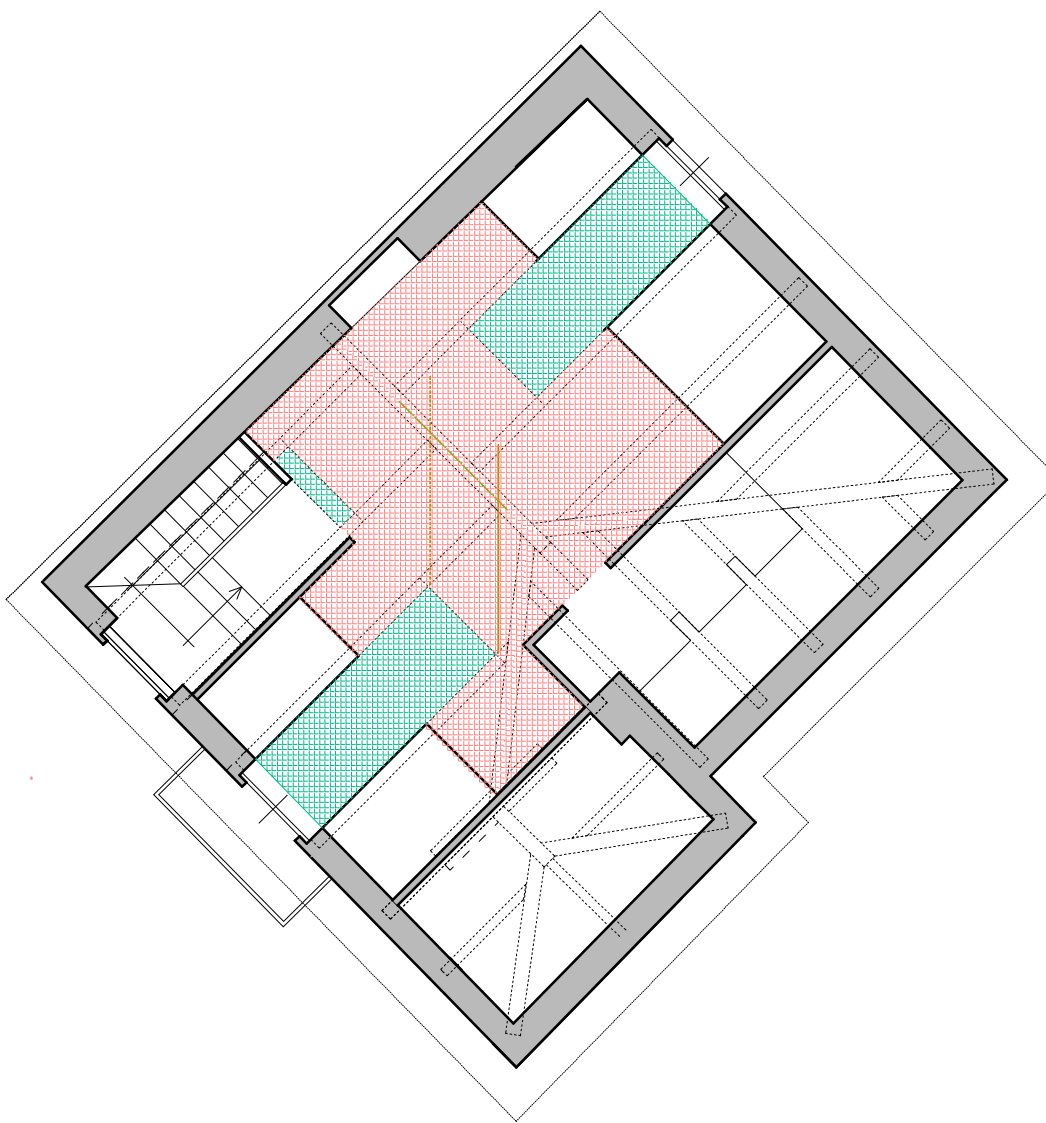

CAMERA Sup. netta: 29,59mq
Volume: 29,61+4,46+22,88+28,97= 85,92mc
Hmed CAMERA: 85,92mc/29,59mq = 2,90m > 2,70m

