

COMUNE DI TORINO

Progetto in deroga ai sensi della L. 106/2011 per  
realizzazione di nuovo edificio residenziale a 7 piani fuori terra  
parcheggio interrato e in superficie.

SITO  
Via Rovereto ang. via Mombasiglio via Mombarcaro - Torino

PROGETTISTI

Arch. Adolfo BALUVA  
Corso Vittorio Emanuele II n°76 - Torino  
Tel/fax 011 4345669  
E-mail: info@studio-baluva.it

Arch. Massimiliano MOSCARIELLO  
Via Silvio Pellico n°34 - Torino  
Tel/fax 011 6800980  
E-mail: studiomascaia@openmail.com

LA PROPRIETA'

Societa' SISTRANO S.r.l.  
Via Varaglio 41 - Torino

TAVOLA

PIANTE PROGETTO  
PIANO 4 - 5 - 6 - COPERTURA

04B

DATA 09-04-2020

SCALA 1:100

\* AERAZIONE FORZATA -5vol/h



PIANTA PIANO 5°

VIA MOMBASIGLIO

VIA ROVERETO

VIA MOMBARCARO




PIANTA PIANO 4°

VIA MOMBASIGLIO

VIA ROVERETO

VIA MOMBARCARO

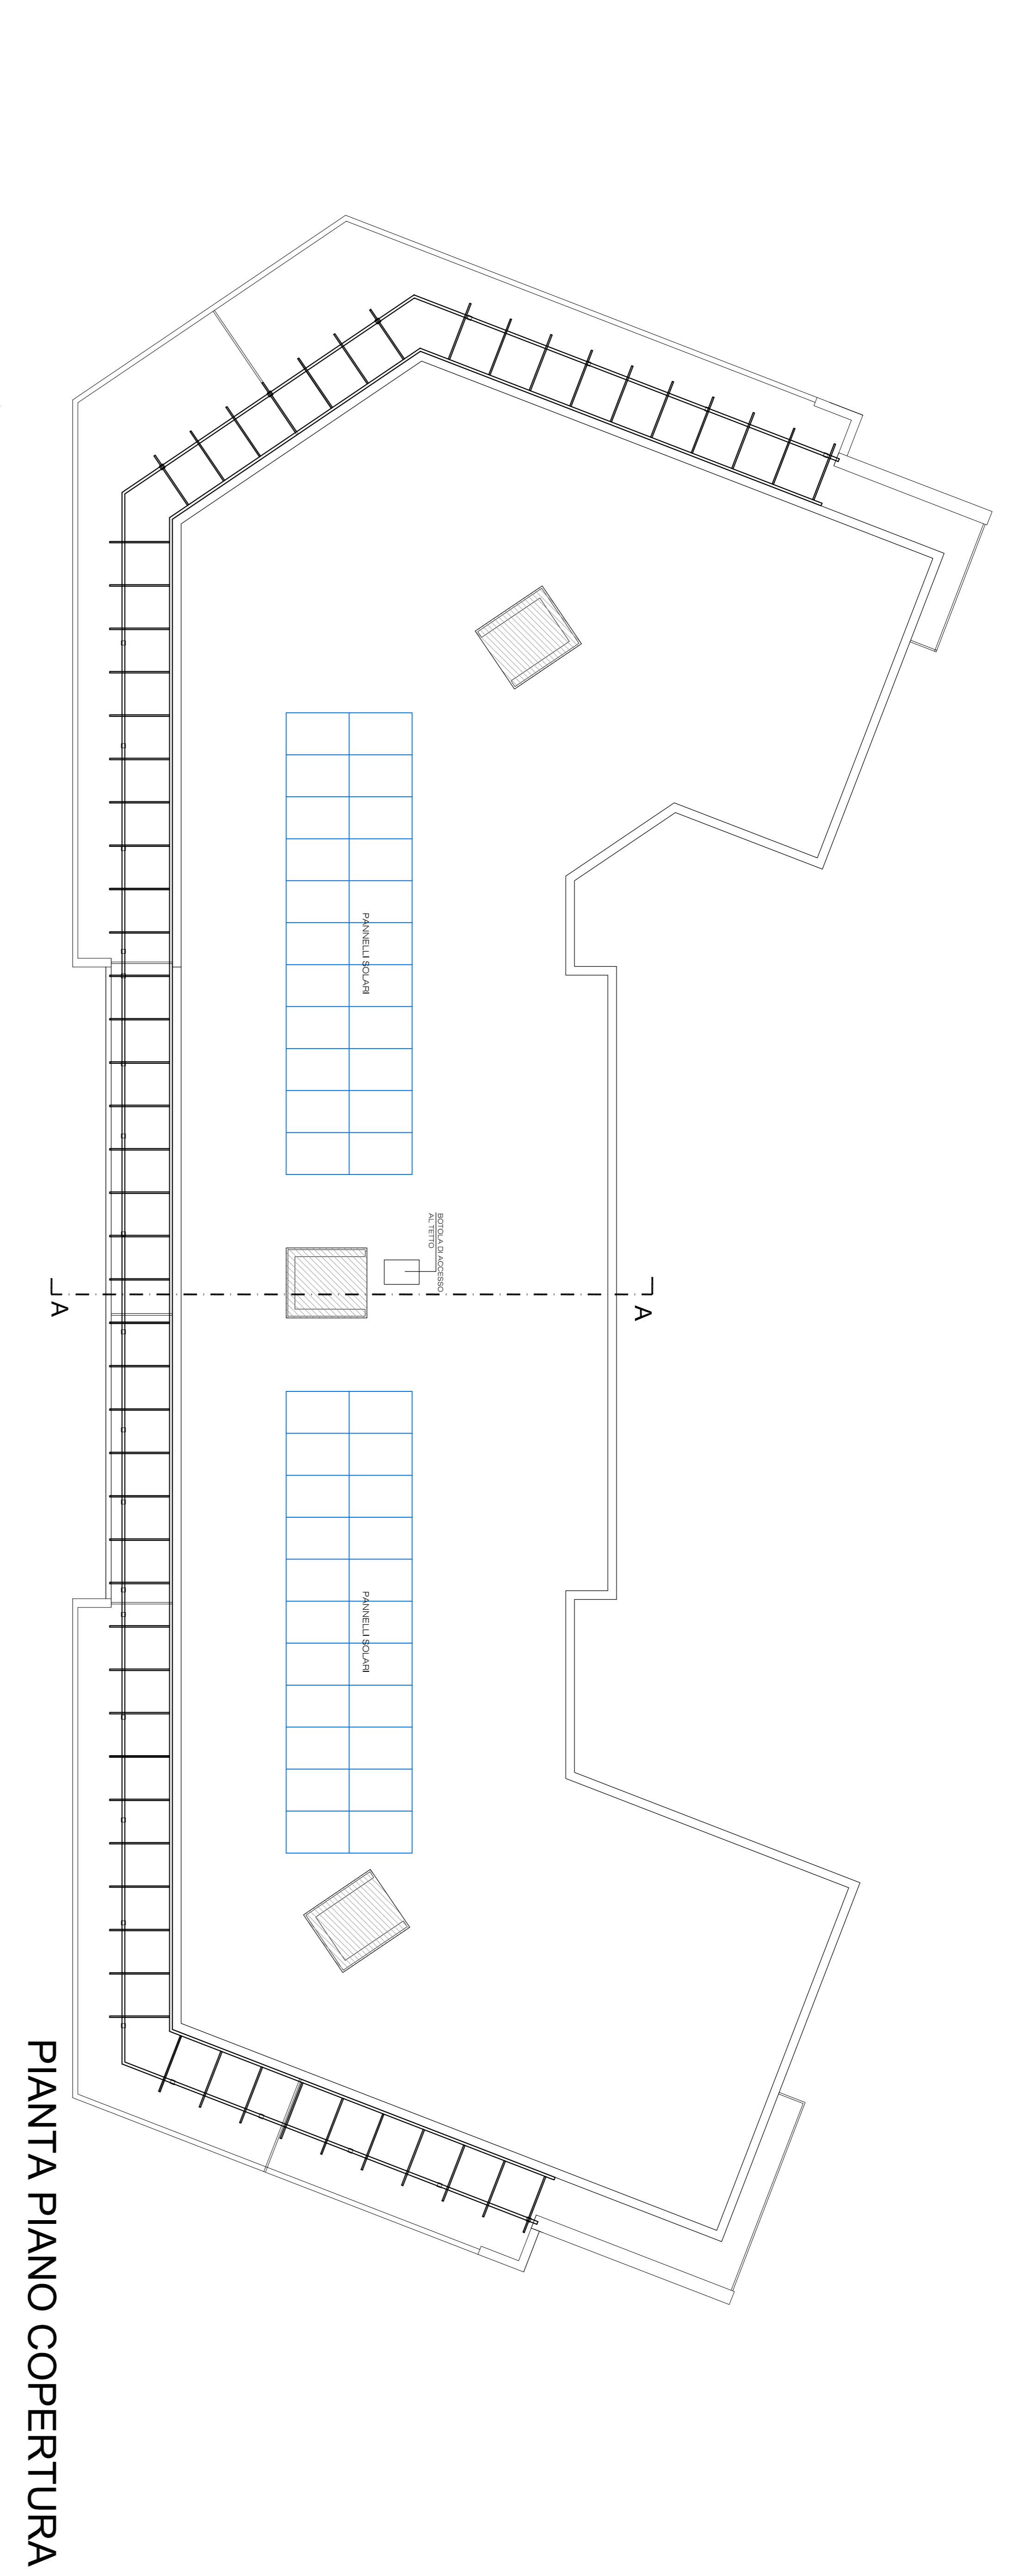


PIANTA PIANO COPERTURA

VIA MOMBASIGLIO

VIA ROVERETO

VIA MOMBARCARO

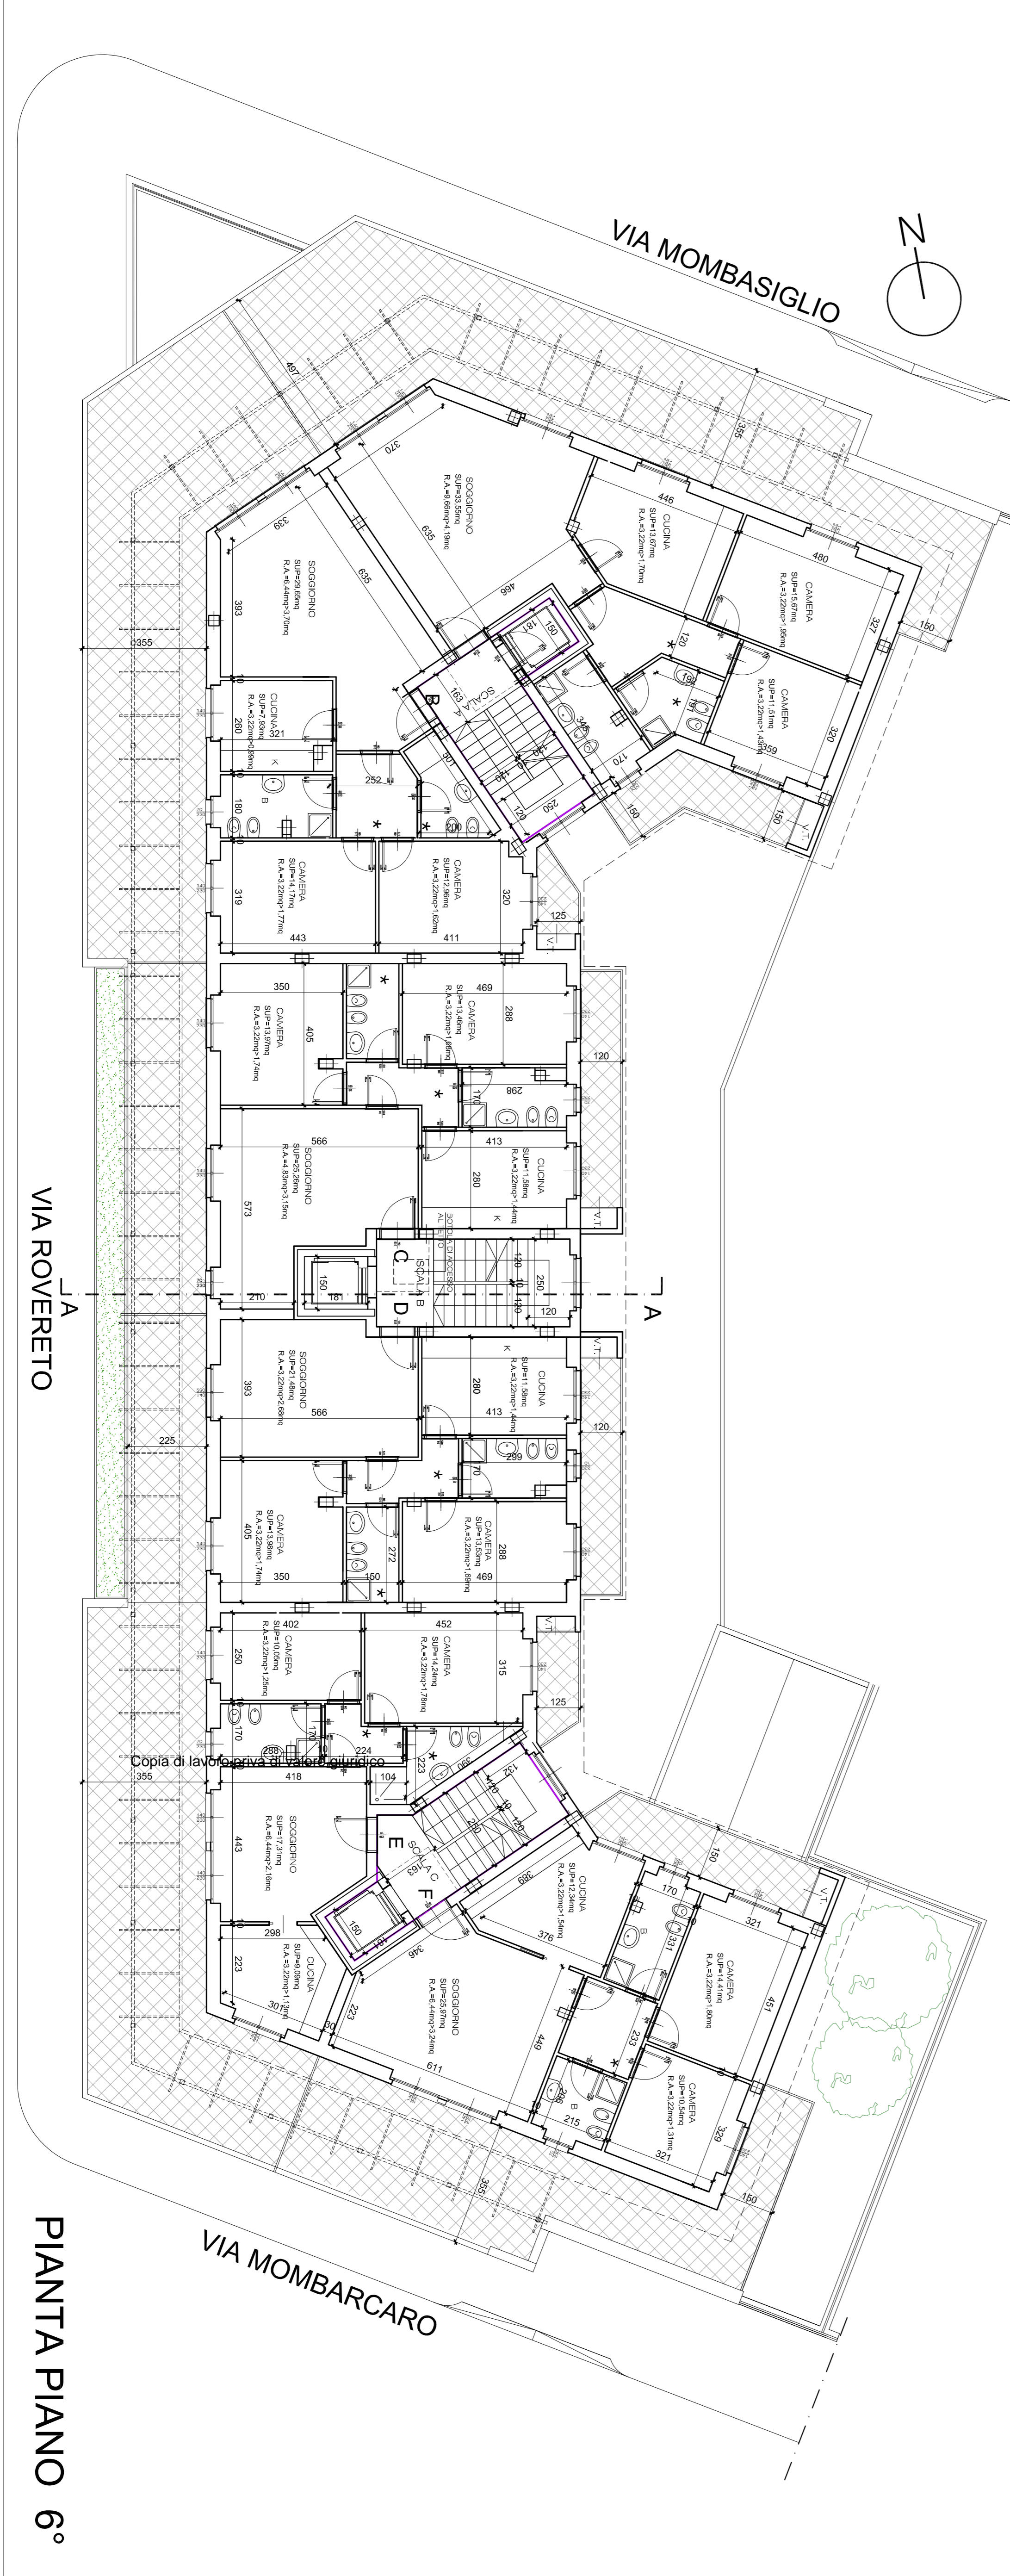

PIANTA PIANO 6°

VIA MOMBASIGLIO

VIA ROVERETO

VIA MOMBARCARO