



STUDIO TECNICO FLORA Arch. Mauro via G. Abbate n. 64 Castagnole delle Lanze (AT) Tel. 0141/878234 - 338/846002 e-mail: studio.m.flora@gmail.com		TAV. 3 - PIANTE - PROSPETTI - SEZIONI -	
COMUNE DI TORINO prov. di Torino			
Progetto di demolizione e ricostruzione di fabbricato residenziale <small>(Legge 106/2011 del 12/07/2011 - Art. 5 comma 9 - Delibera di G.C. 872/009 del 26/02/2013)</small>			
PROPRIETA': VERNA s.r.l. con sede in Via Giannone n. 10 - Torino (TO) C.F. 09938400018 nella persona dell' <i>Amministratore delegato</i> FAUCI Silvestro nato il 10/10/1955 a Tunisi (EE) domiciliato per la carica in Via Giannone n. 10 - Torino (TO) C.F. FCASVS55R10Z352C			
UBICAZIONE DELL'IMMOBILE: Strada del Meisino n. 59		scala 1:100	
STATO DI FATTO			
Il Richiedente : _____ <small>FAUCI Silvestro per VERNA s.r.l.</small>		Il Tecnico : _____ <small>(Arch. Flora Mauro)</small>	

PIANTA PIANO INTERRATO

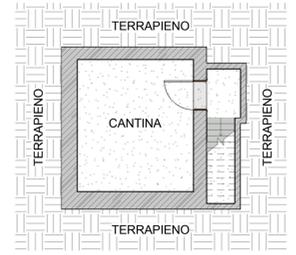

PIANTA PIANO TERRENO

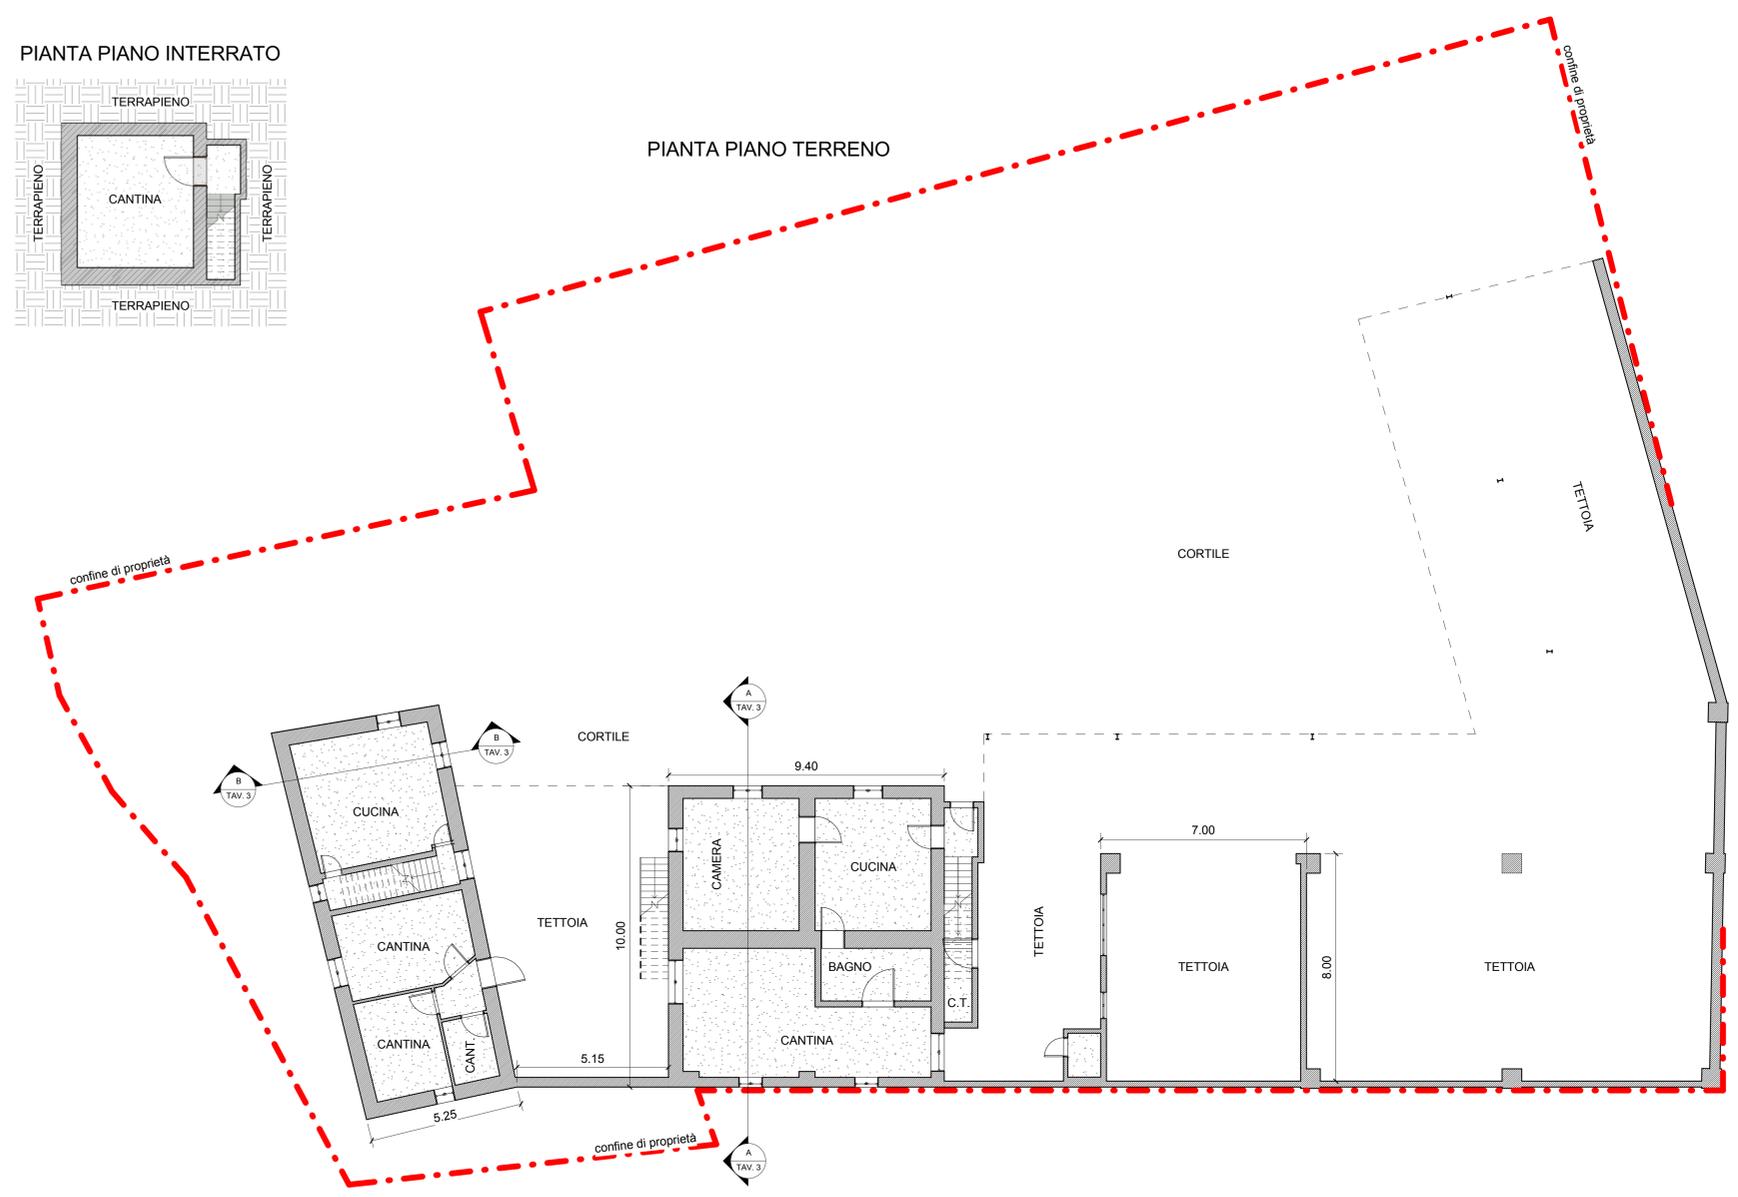


PROSPETTO FRONTALE FABBRICATO "A"




PROSPETTO FRONTALE FABBRICATO "B" E VISTA DAL CORTILE INTERNO DELL'INTERO IMMOBILE OGGETTO DI DEMOLIZIONE




SEZIONE B - B

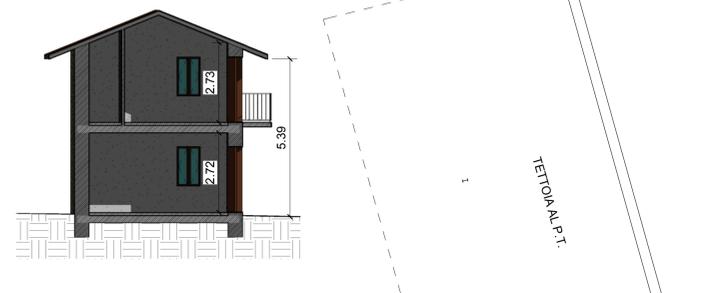

PROSPETTO FRONTALE TETTOIE - FABBRICATO "C"

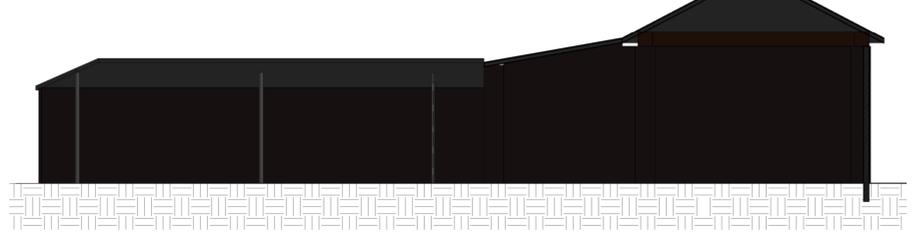

PIANTA PIANO PRIMO

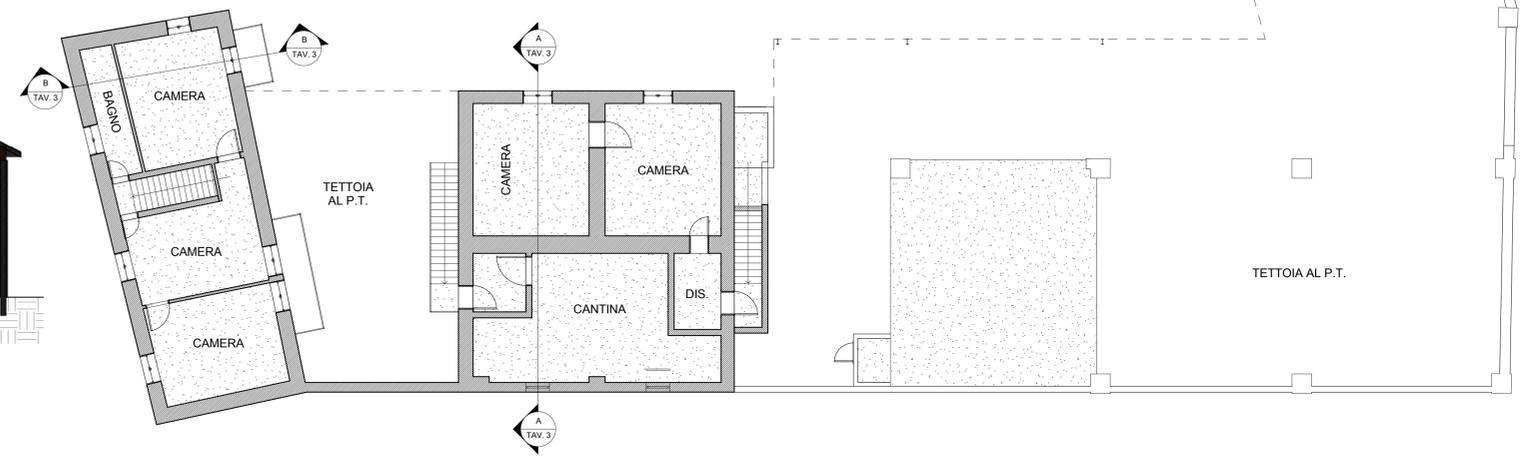

PROSPETTO RETRO E VISTA DA STRADA DEL MEISINO DELL'IMMOBILE OGGETTO DI DEMOLIZIONE



SEZIONE A - A

