

STUDIO TECNICO  
FLORA Arch. Mauro  
via G. Abbate n. 64  
Castagnole delle Lanze (AT)  
Tel. 0141/878224 - 338/846002  
e-mail : studio.m.flora@gmail.com

TAV. 8

- PIANTE - PROSPETTI -

COMUNE DI  
TORINO  
prov. di Torino

Progetto di demolizione e ricostruzione di  
fabbricato residenziale

(Legge 106/2011 del 12/07/2011 - Art. 5 comma 9 - Delibera di G.C. 872/009 del 26/02/2013)

PROPRIETA':

VERNA s.r.l. con sede in Via Giannone n. 10 - Torino (TO)  
C.F. 09938400018 nella persona dell'Amministratore delegato FAUCI Silvestro  
nato il 10/10/1955 a Tunisi (EE)  
domiciliato per la carica in Via Giannone n. 10 - Torino (TO)  
C.F. FCASVS55R10Z352C

UBICAZIONE DELL'IMMOBILE:

Strada del Meisino n. 59

scala 1:200

RAFFRONTO


Il Richiedente :

Il Tecnico :

FAUCI Silvestro per VERNA s.r.l.

(Arch. Flora Mauro)

PROSPETTO LATERALE DESTRO

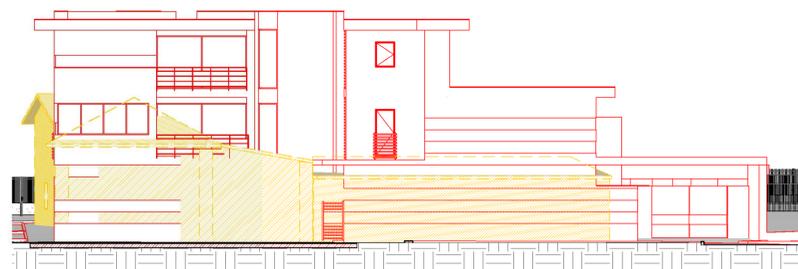

**LEGENDA :**

STRUTTURE INVARIATE

STRUTTURE IN PROGETTO


STRUTTURE IN DEMOLIZIONE

STRUTTURE INVARIATE


STRUTTURE IN PROGETTO

STRUTTURE IN DEMOLIZIONE

PIANTA PIANO TERRENO

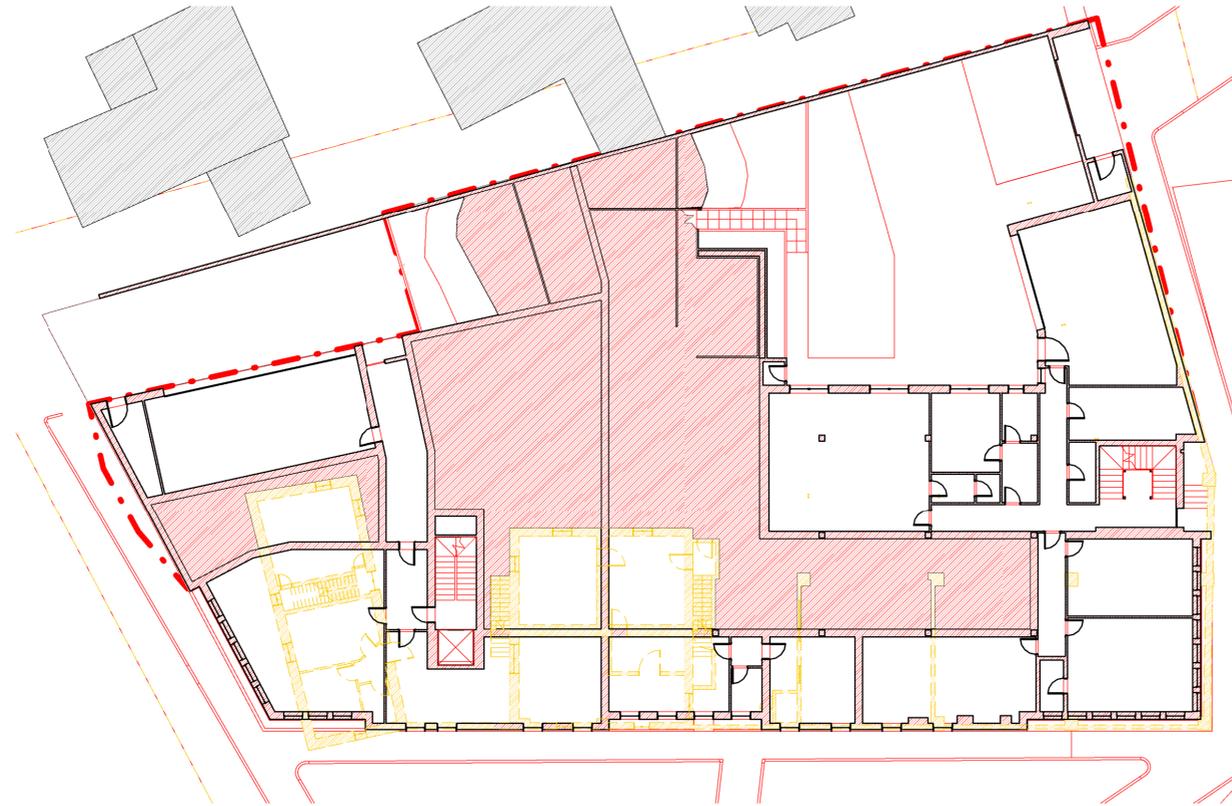


PIANTA PIANO PRIMO

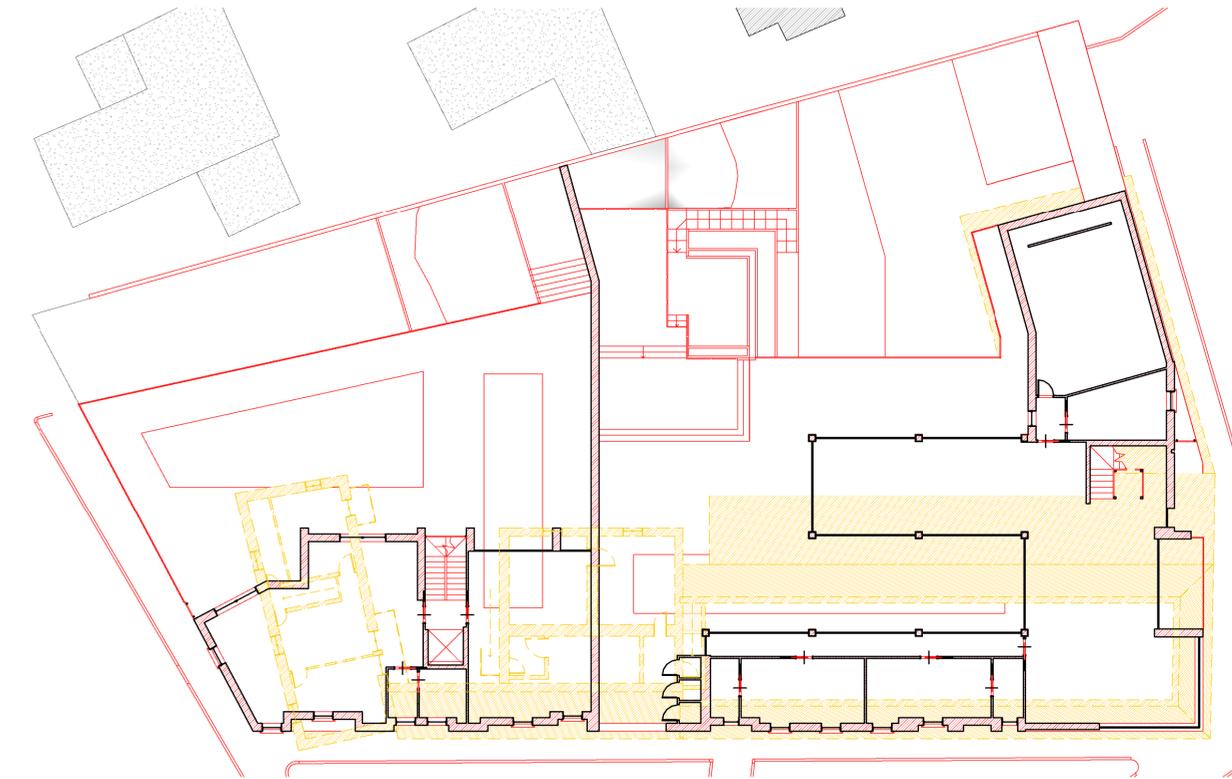

PROSPETTO FRONTALE



PIANTA PIANO SECONDO

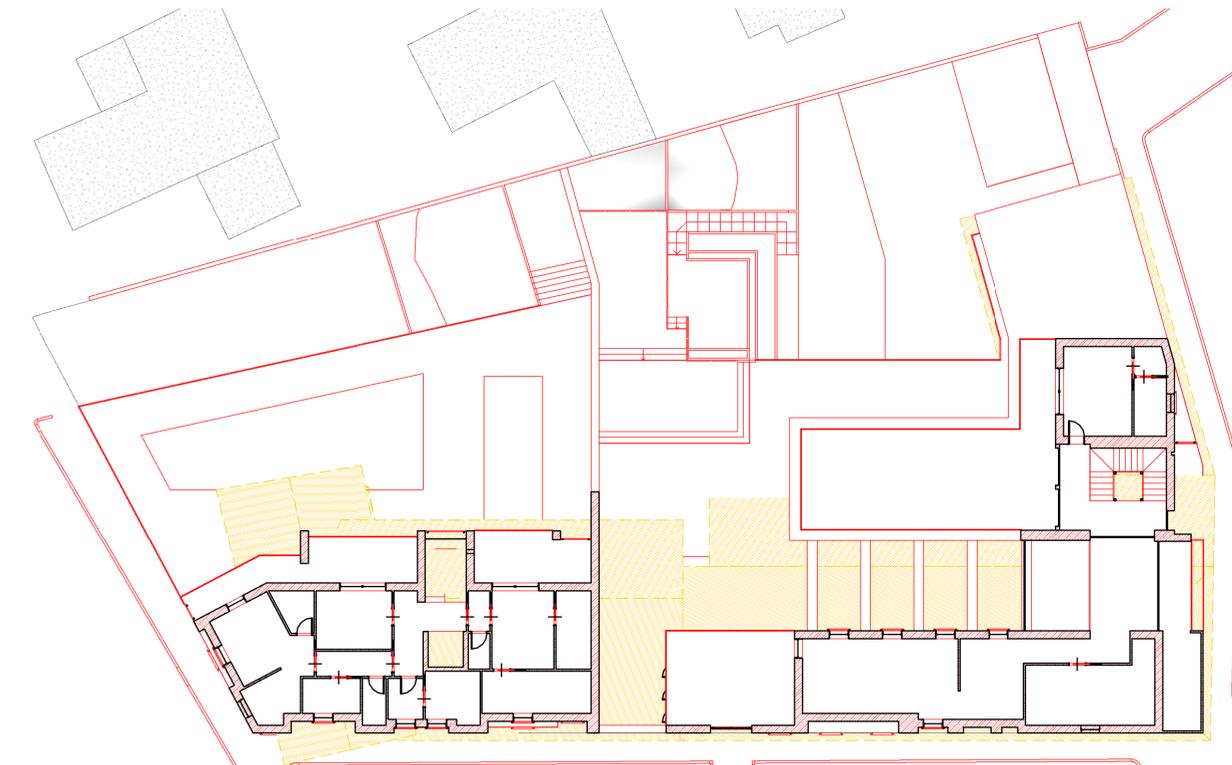

PROSPETTO LATERALE SINISTRO

