

Via Belmonte

23

COMUNE di TORINO
- Via Belmonte 23 -

Permesso di Costruire
per ampliamento su cortile di proprietà
con applicazione della procedura prevista
dall'art. 26 comma 23 bis

PROGETTO ARCHITETTONICO

studio **ARCHdesign**

Via Martiri della Libertà, 6 - 10124 Moncalieri (To)

OGGETTO

PROGETTO ARCHITETTONICO

DESCRIZIONE

PIANTA PIANO TERRENO
PIANTA PIANO PRIMO
STATO DI FATTO SOVRAPPOSIZIONI E PROGETTO
VERIFICA RAPPORTI AEROILLUMINANTI

REV.	MODIFICHE	DATA	ELABORATO
0			
1			
2			
3			
4			
5			


DATA: SETTEMBRE 2020 FILE: SCALA: 1:100

02


VERIFICA RAPPORTI AEROILLUMINANTI
STATO DI FATTO
Scala 1:100

LOCALE	SUPERFICIE (mq)	AERAZIONE NECESSARIA 1/8 DELLA SUPERFICIE (mq)	AERAZIONE EFFETTIVA 1/8 DELLA SUPERFICIE (mq)
ANTI BAGNO	3,47	0,43	0,54 0,90x0,90
BAGNO	5,26	0,66	1,08 0,90x1,20


PIANTA PIANO TERRENO
STATO CONCESSIONATO
PRATICA PROT. 2019-9-26498
Scala 1:100

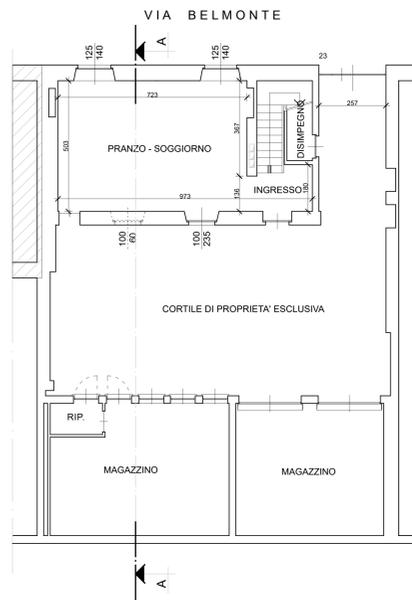


PIANTA PIANO TERRENO
SOVRAPPOSIZIONI
Scala 1:100

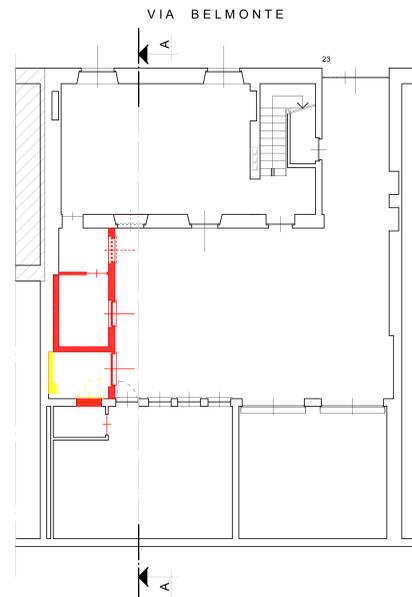


PIANTA PIANO TERRENO
STATO DI PROGETTO
Scala 1:100

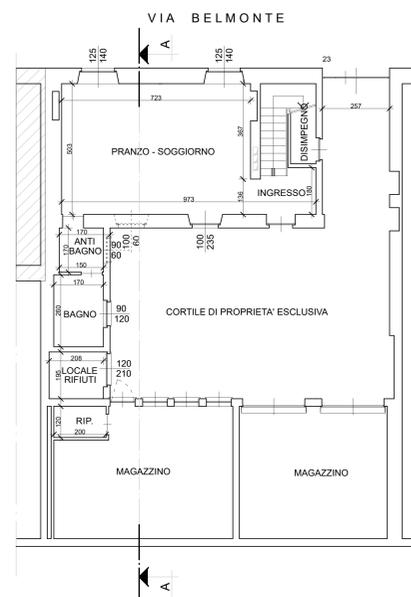


PIANTA PIANO SOTTOETTO
STATO DI FATTO CONCESSIONATO
Scala 1:100

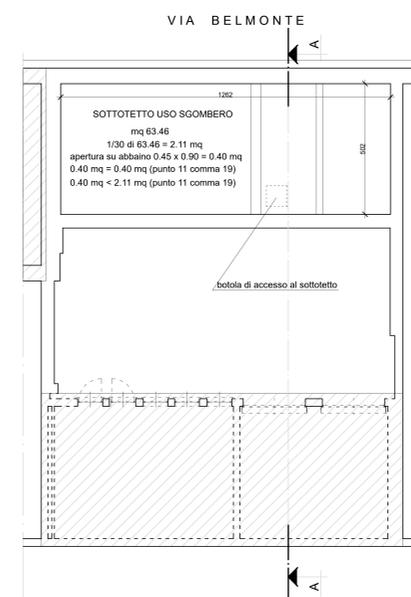


PIANTA PIANO PRIMO
STATO DI PROGETTO
Scala 1:100

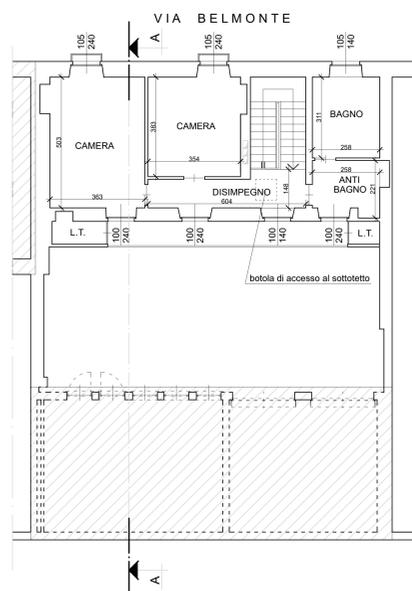


PIANTA PIANO PRIMO
SOVRAPPOSIZIONI
Scala 1:100

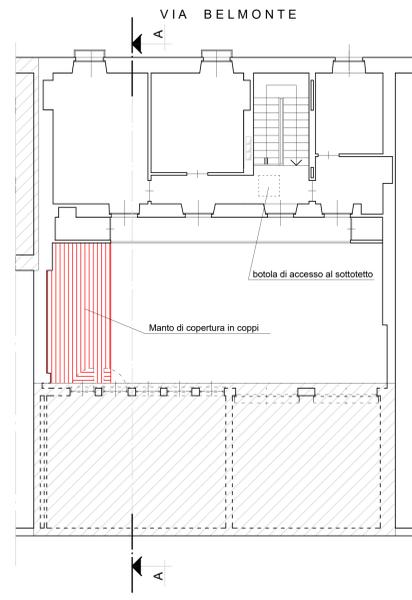

PIANTA PIANO PRIMO
STATO DI PROGETTO
Scala 1:100

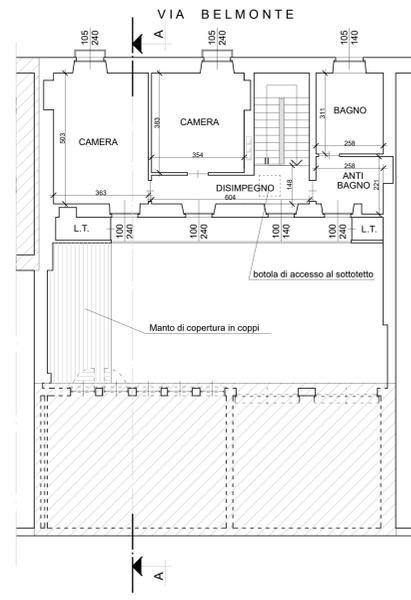

PIANTA PIANO COPERTURA
STATO DI PROGETTO
Scala 1:100

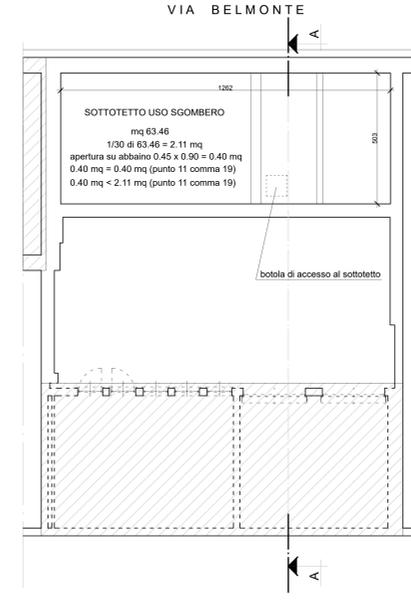

OPERE IN COSTRUZIONI
OPERE IN DEMOLIZIONI