

REGIONE PIEMONTE  
CITTA' DI TORINO

NUOVA STAZIONE PER AUTOBUS A LUNGA PERCORRENZA,  
STRUTTURA RICETTIVA E ATTIVITA' DI SERVIZIO

PROGETTO DEFINITIVO PER IL RILASCIO DEL  
PERMESSO DI COSTRUIRE IN DEROGA AI SENSI DELLA L. 106/2011 art. 5

INDIRIZZO AREA DI INTERVENTO:

PROPRIETARIO / PROPONENTE:  
**Immobiliare Fossata s.r.l.**

PROGETTO ARCHITETTONICO E COORDINAMENTO:  
**PICCO**  
architetti

PROGETTO IMPIANTI TECNOLOGICI:  
**COLLETTI**  
INGEGNERIA

PROGETTO STRUTTURALE:  
**SIA**  
Professionisti  
Associati

Via Fossata, 114  
10147 Torino

Via Assarotti 10  
10122 Torino  
c.f. 1197690014

arch. Cristiano Picco  
con arch. Roberta Musso  
Via Lanamora 12 - 10128 Torino  
Tel (+39) 011.5617066 Fax 011.529416  
picco@piccoarchitetti.it www.piccoarchitetti.it


Ing. Giorgio Colletti  
Via Pio Corai 44 - 14049 Nizza Monferrato  
Tel/Fax (+39) 0141.727442  
studio@collettiingegneri.it

dott. Ing. Franco Picotto  
Via Vittorio Veneto 27 - 10091 Casero (TO)  
Tel (+39) 0121.6233-0121.6939 Fax 0121.695590  
picco@studiosia.it www.studiosia.it


EMMISSIONE	DATA: 09 AGOSTO 2019
REVISIONE	
REVISIONE	
SERIE	ARC_ISTANZA_PDC_FASE A
	ELABORATO
	PIANTA PIANO TERZO, QUARTO, QUINTO, SESTO
	D_ARC_04
SCALA: 1:200	FILE: PIANTE PIANI SUPERIORI.dwg

LEGENDA:


- xx DIMENSIONE SERRAMENTI
- +xxx QUOTE ALTIMETRICHE
- xxxx SUPERFICIE DEL LOCALE
- xxxx SUPERFICIE AERANTE
- xxxx SUPERFICIE ILLUMINANTE
- \* LOCALI CON RICAMBIO D'ARIA

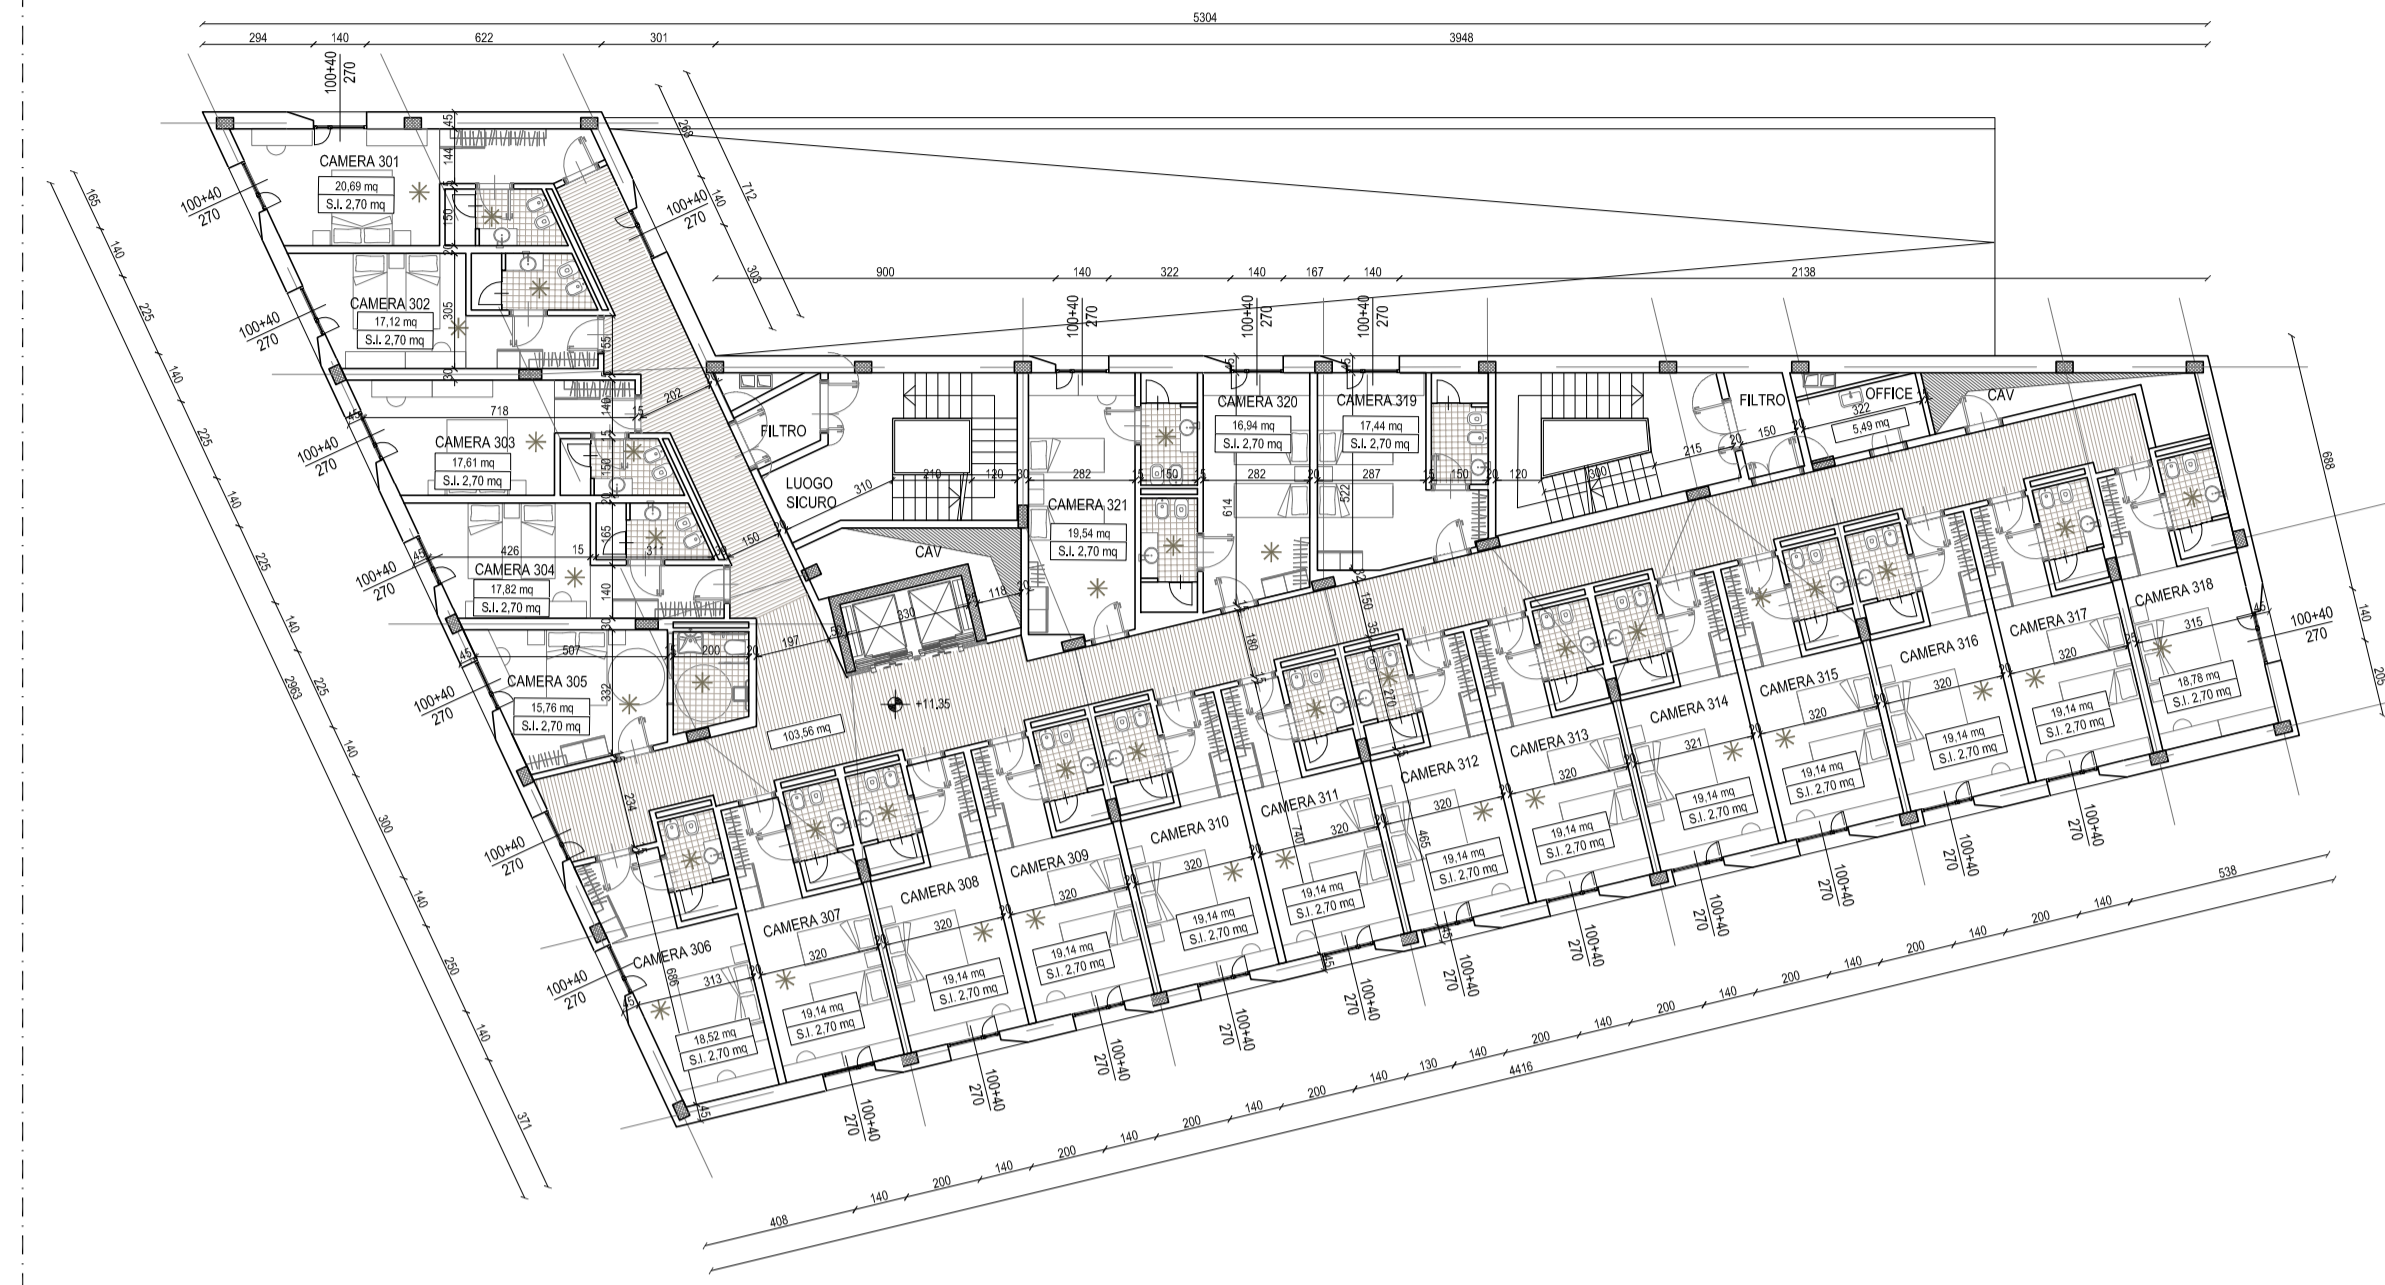


PIANTA PIANO TERZO (+11.35 m)

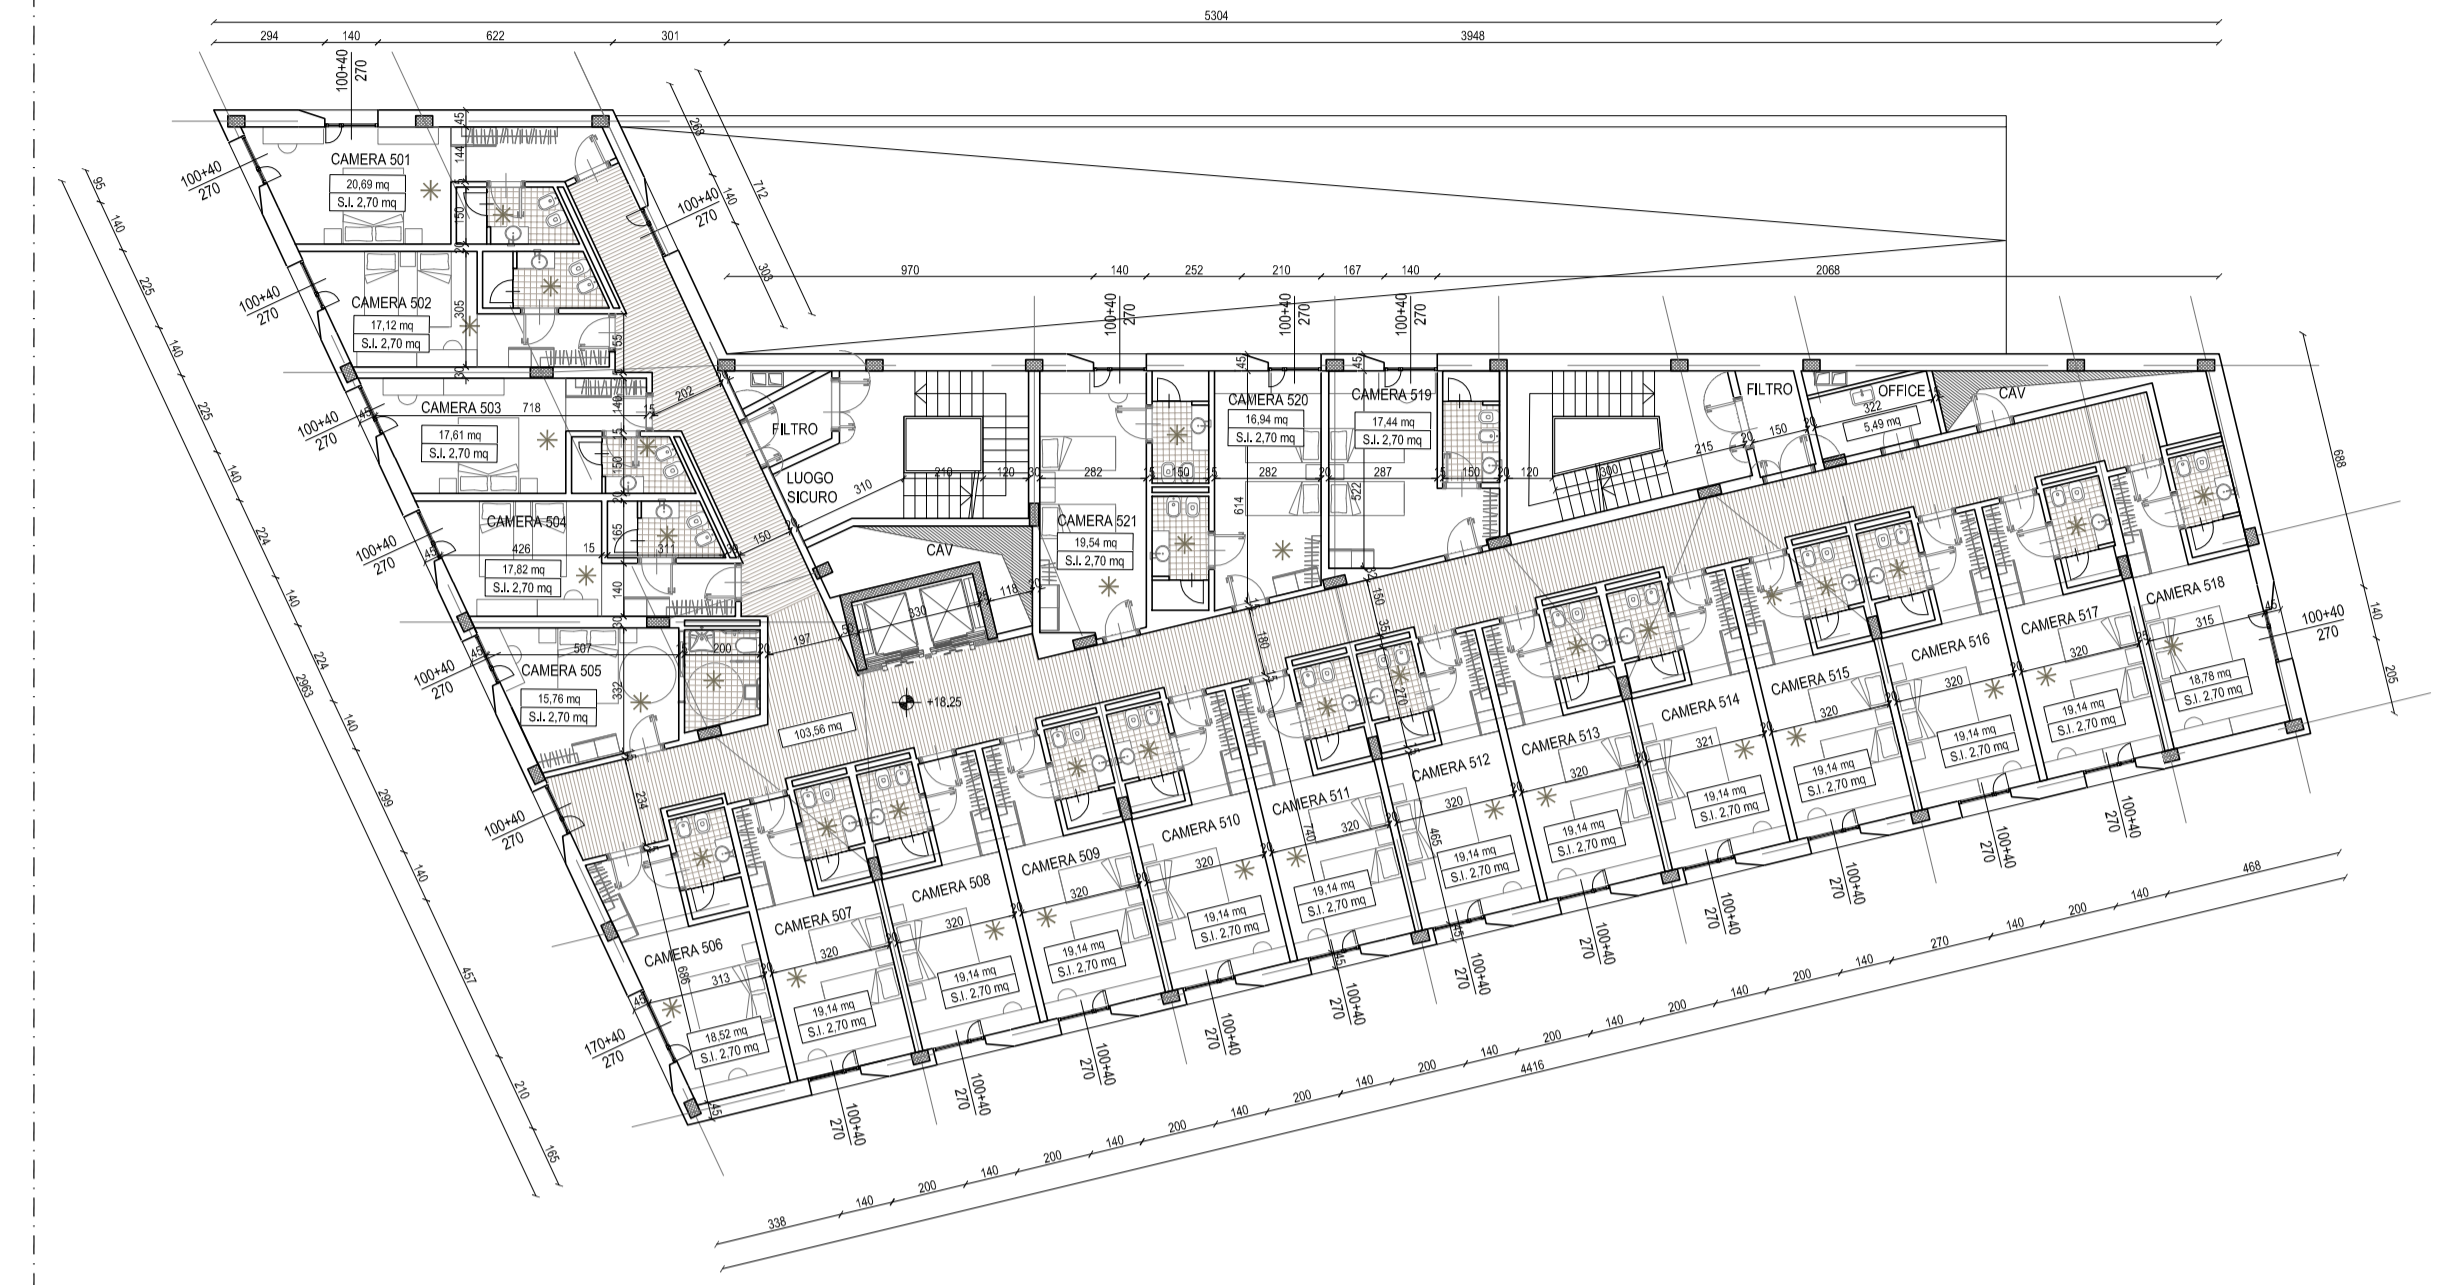

PIANTA PIANO QUINTO (+18.25 m)

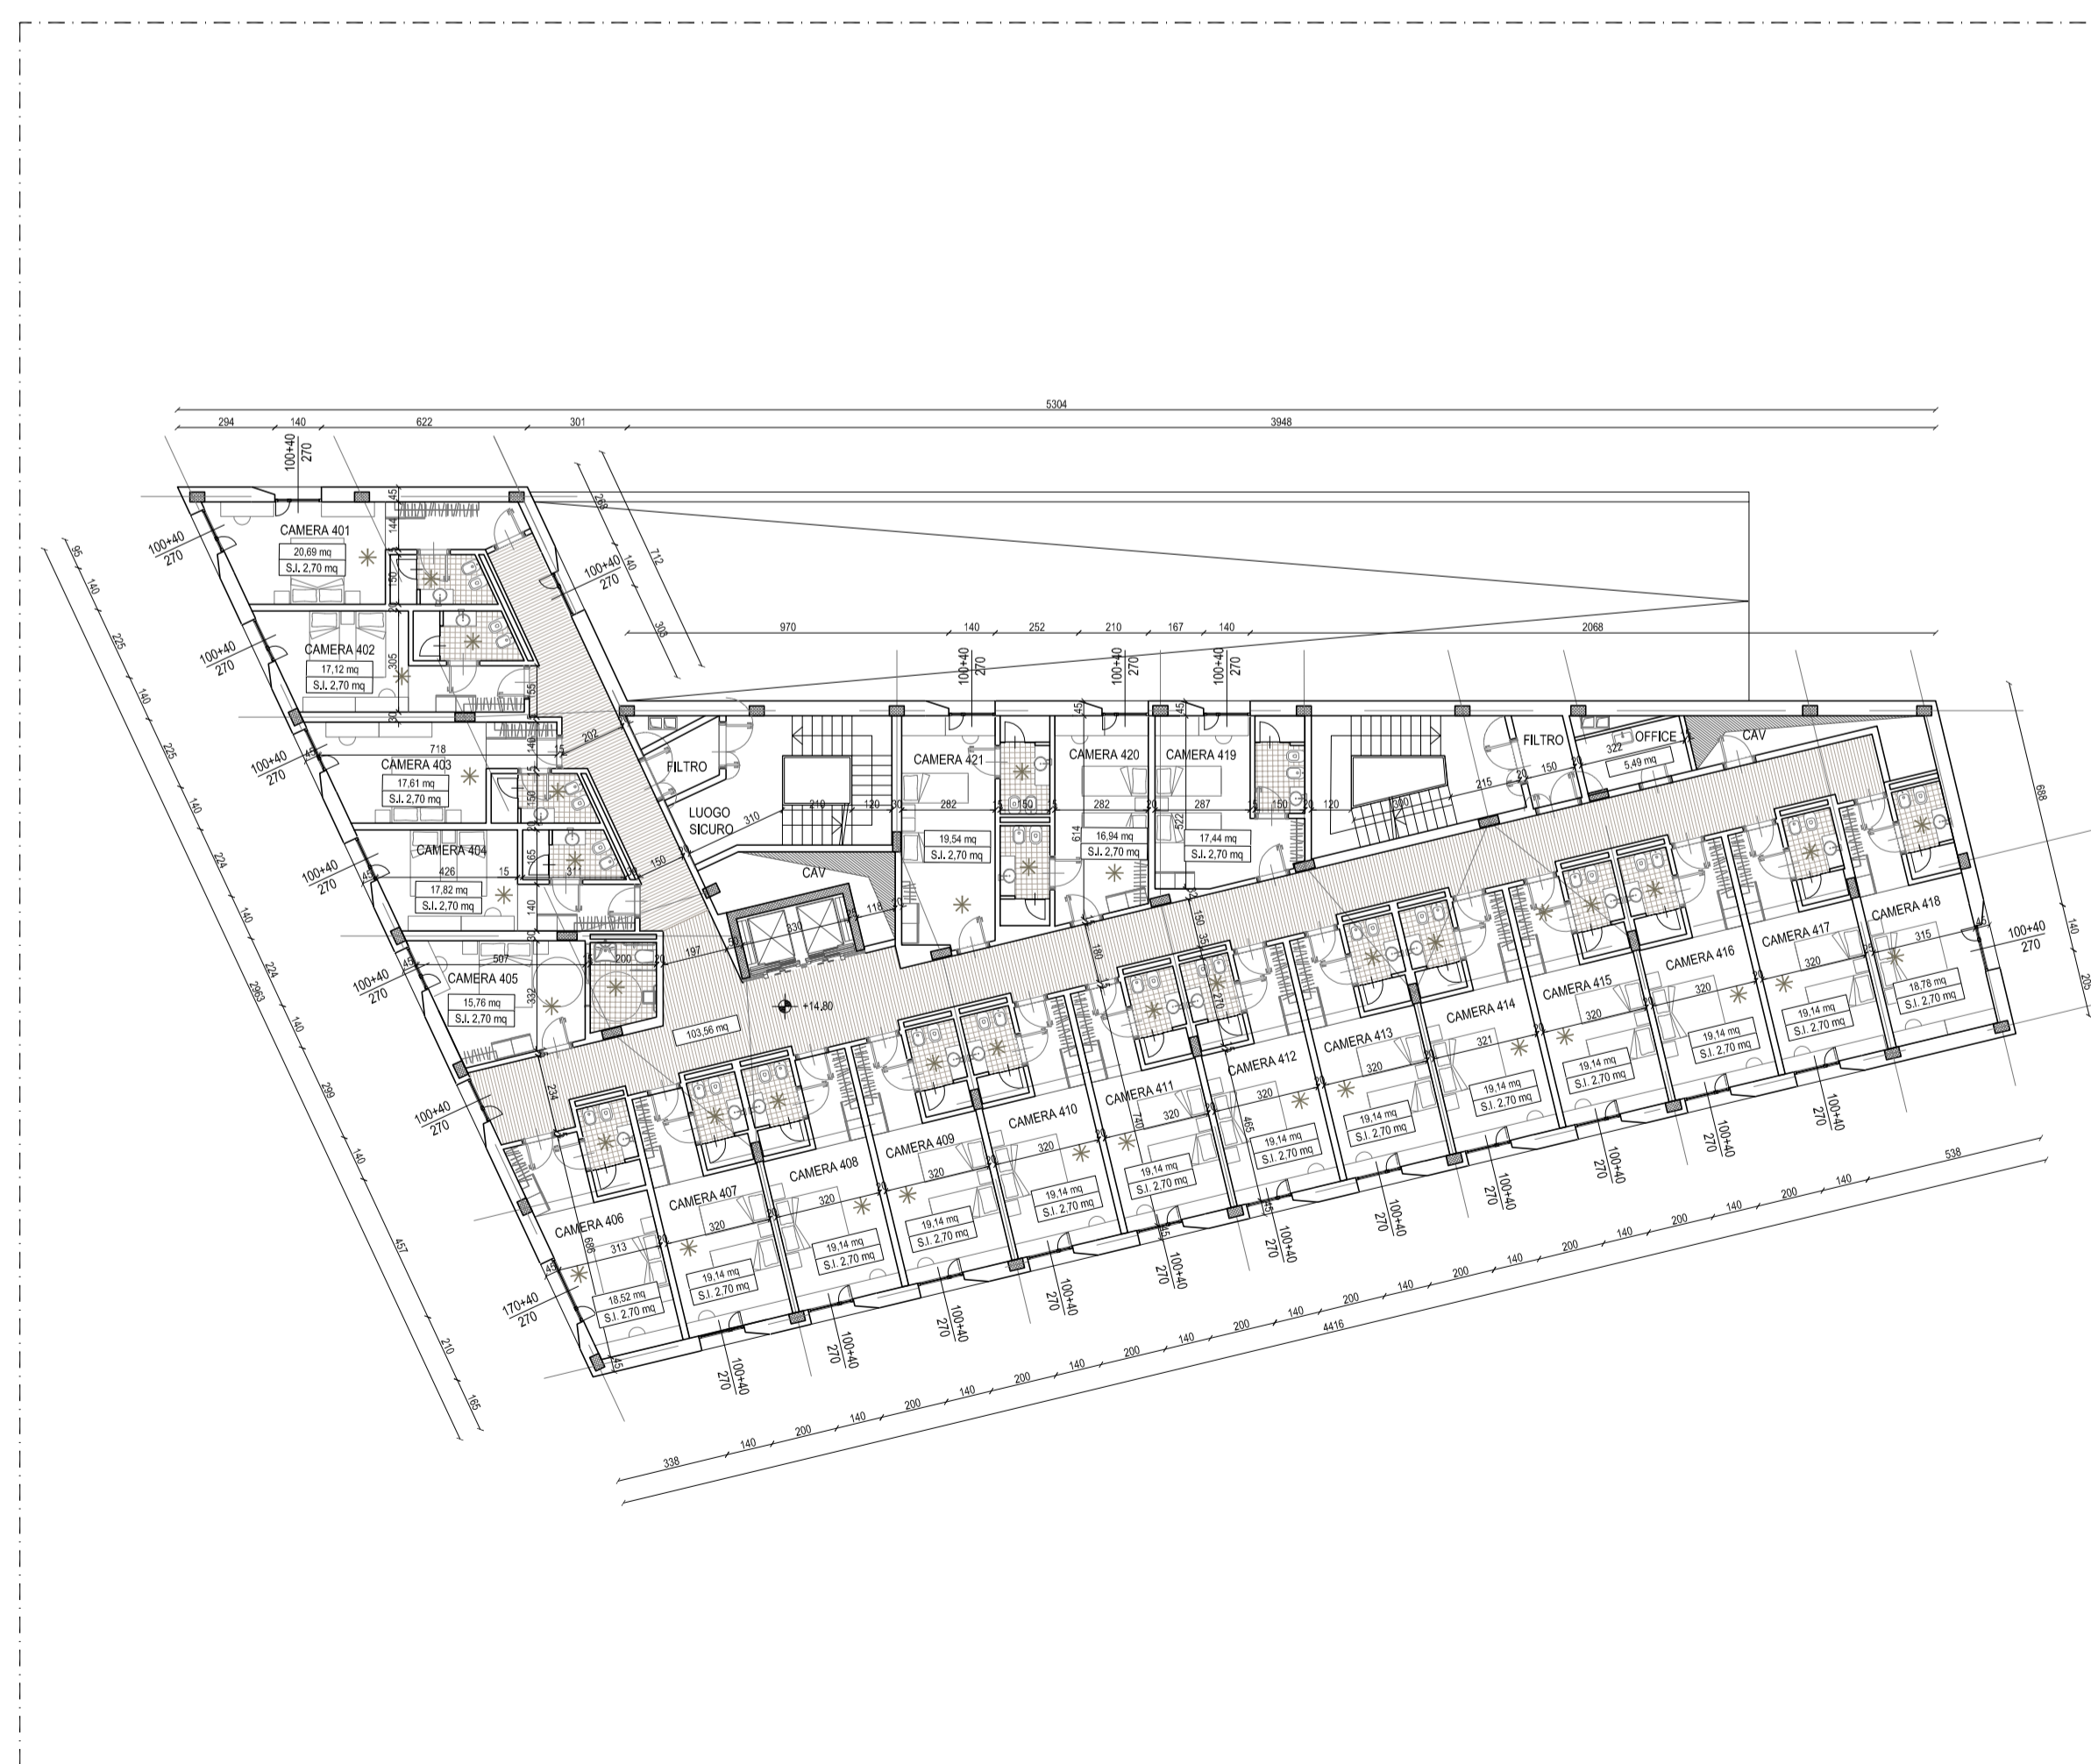

PIANTA PIANO QUARTO (+14.80 m)

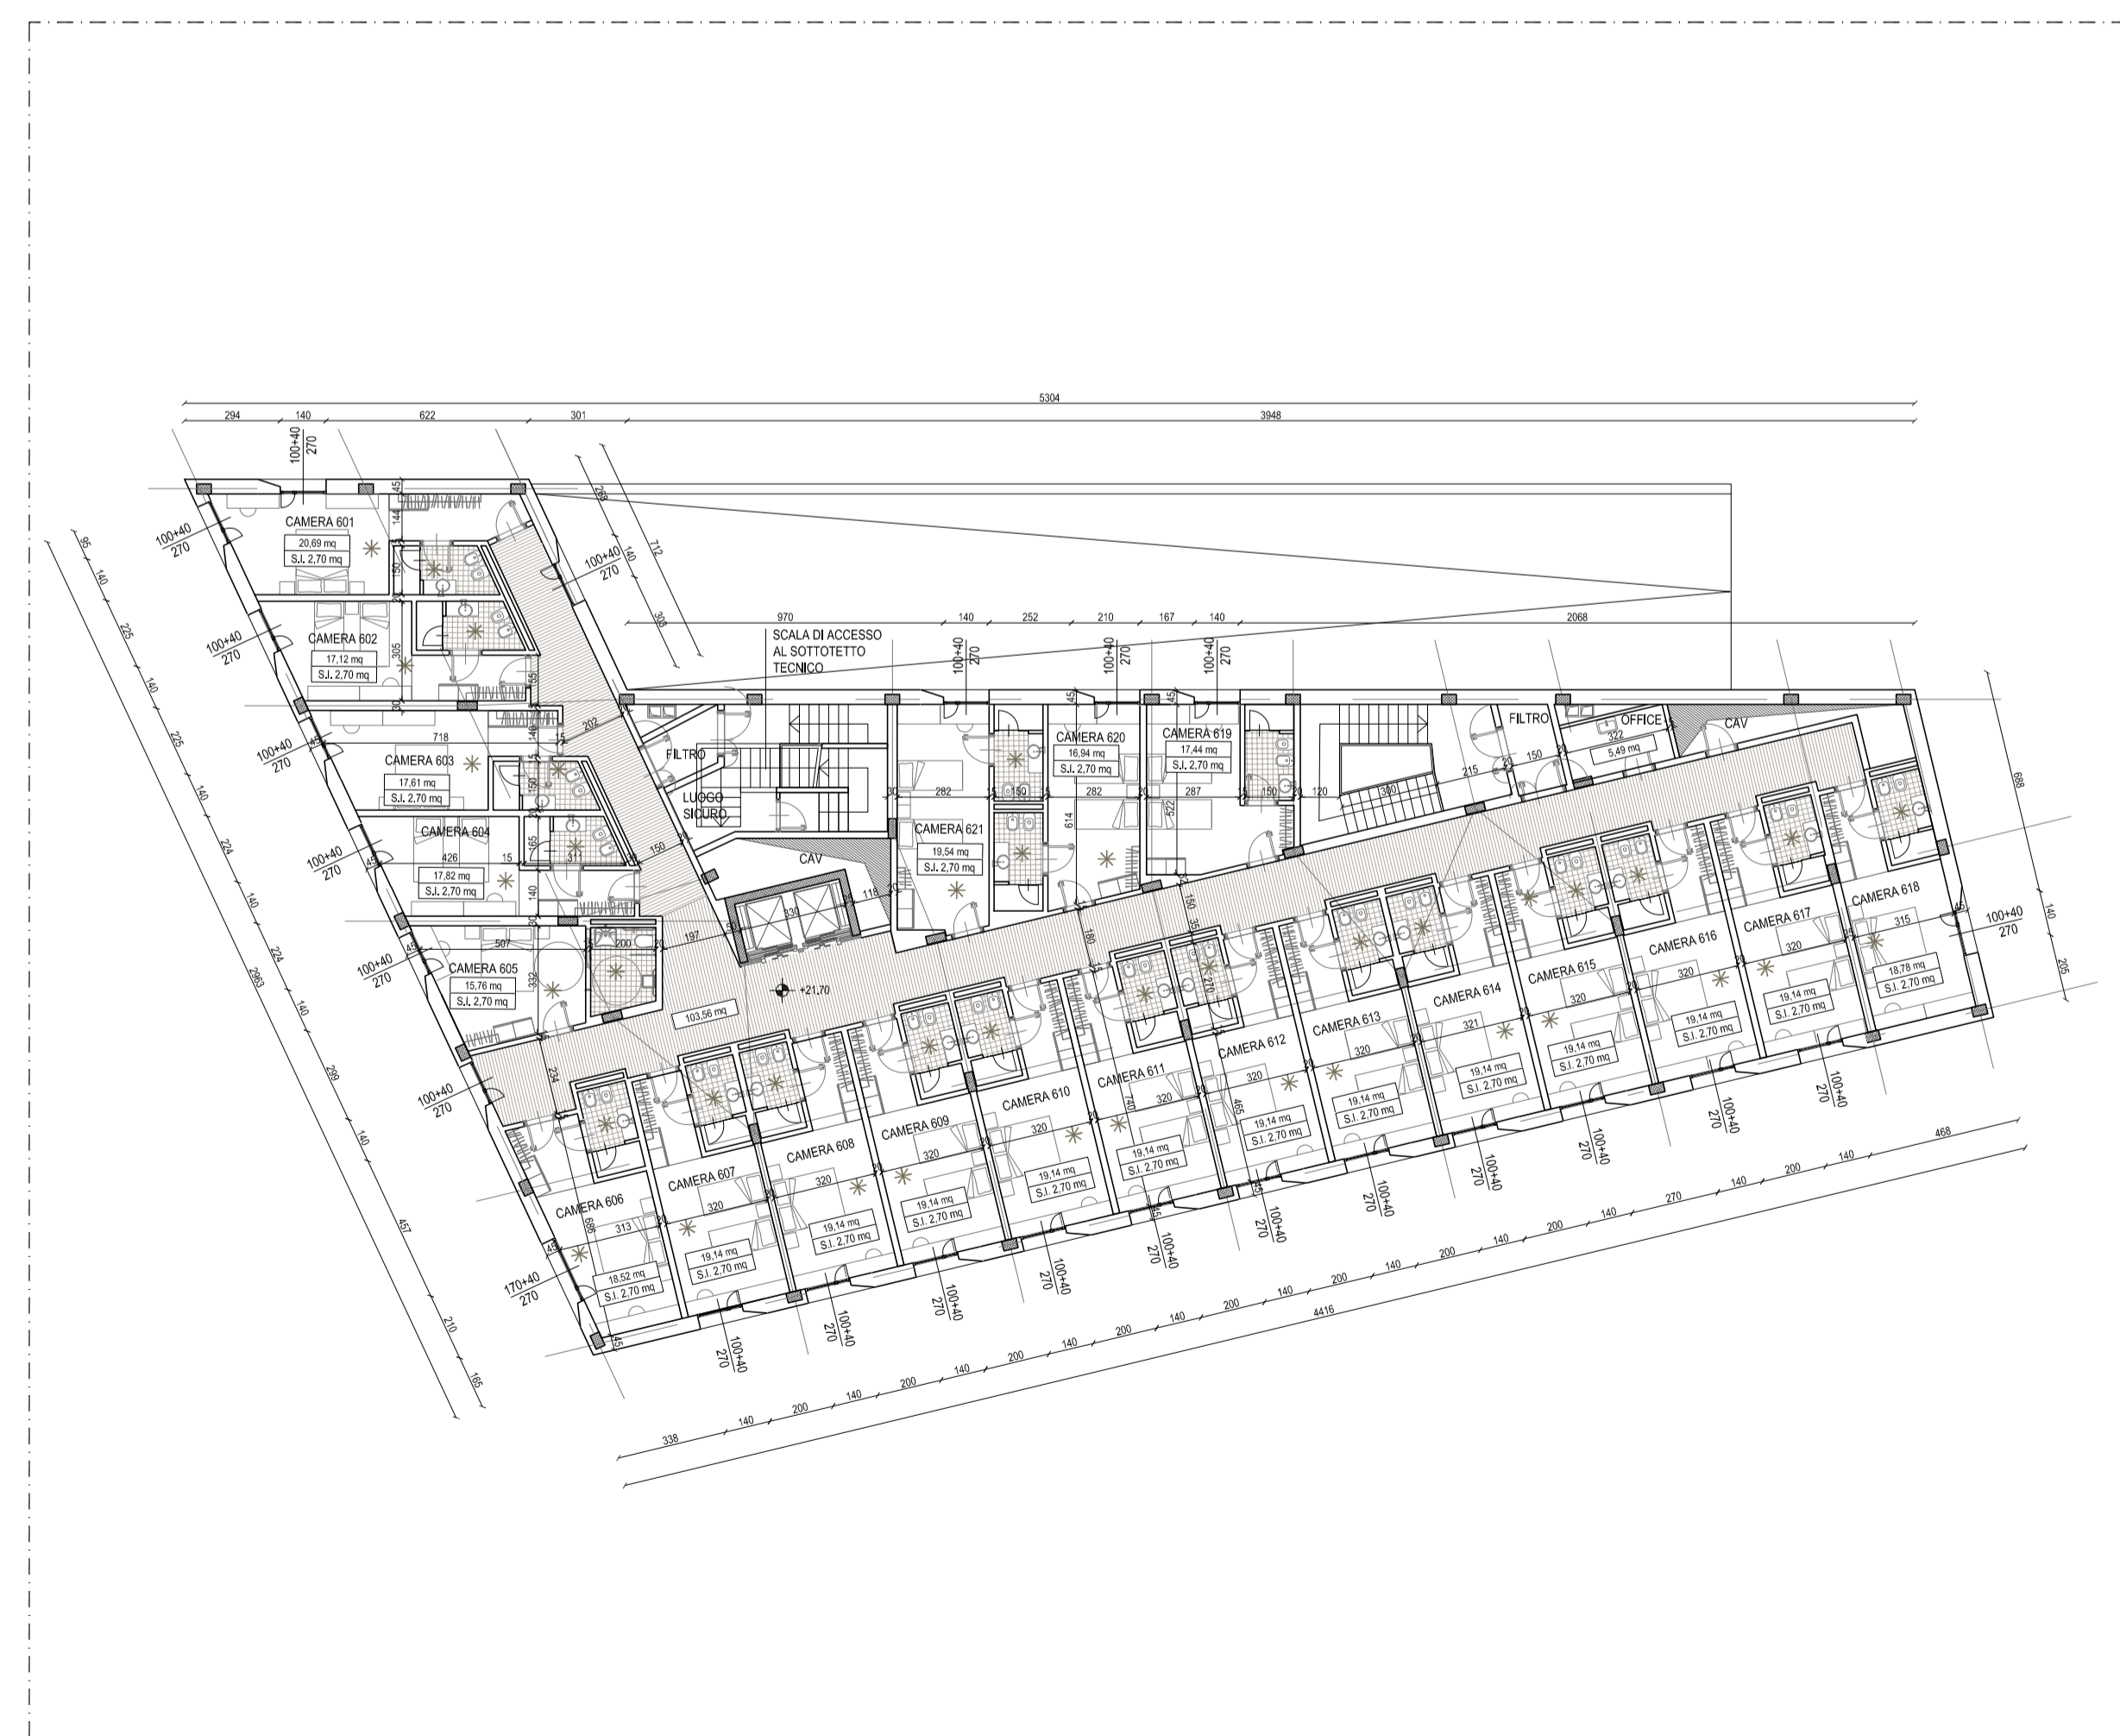

PIANTA PIANO SESTO (+21.70 m)