

REGIONE PIEMONTE

COMUNE DI TORINO

VIA PAOLO SACCHI N°55 - 10125 TORINO (TO)

OGGETTO: PERMESSO DI COSTRUIRE IN DEROGA AL P.R.G.C. PER CAMBIO DI DESTINAZIONE D'USO DELL'IMMOBILE IN OGGETTO DA DORMITORIO DELLE FERROVIE A OSTELLO

COMMITENZA	
A.E.G.A. VERONA s.r.l. via Della Repubblica n° 26 - 18100 Imperia (IM) Legale Rappresentante András Baththyany	
COORDINAMENTO DELLA PROGETTAZIONE	
Arch. Fabrizio Settime Strada Val Salice n° 169 - 10131 Torino (TO) mobile 3351292833 e-mail fabrizio.settime@gmail.com	
PROGETTO ACUSTICO	
Ing. Michel Karroum via Sostegno n° 65 int. 36 bis - Torino (TO) mobile 3487473929 e-mail m.karroum@toec.it	
PROGETTO STRUTTURALE	
Ing. Francesco Brossa via Giacosa n° 21 bis - Torino (TO) mobile 3358155159 e-mail francesco.brossa.ing@gmail.com	
PROGETTO IMPIANTI ANTINCENDIO	
Ing. Massimo Pasquero Pi Greco Engineering Srl via G. Medici n° 19/D - Torino (TO) mobile 3358116211 e-mail m.pasquero@pigreco-engineering.it	


PROGETTO ARCHITETTONICO	
Arch. Nicolas Montonati via Giorgio Jan n° 5 - Milano (MI) mobile 3483244905 e-mail nicolas.montonati@gmail.com	
PROGETTO IMPIANTI MECCANICI	
Arch. Ignacio Uribe via Giorgio Jan n° 5 - Milano (MI) mobile 3387798152 e-mail uribeignacio@gmail.com	
PROGETTO IMPIANTI ELETTRICI E SPECIALI	
Alchi Service S.a.S. Ing. Angelo Di Carlo Sede Legale via Pavone n° 16 - Banchette (TO) mobile 393 5568769 e-mail dicarlo@alchi.it	
PIANO DI SICUREZZA E COORDINAMENTO	
Arch. Nicola Veneri Piazza Vigliardi Paravia n° 3/D - 10144 Torino (TO) mobile 339 1342010 e-mail nicola.veneri@nemarc.it	

REVISIONI		
N°	Descrizione	Data
1		
2		
3		
Data Redazione	28/10/2020	Verifica Redazione
Data Emissione		Verifica Emissione
Nome file	TAVOLA INQUADRAMENTO_2020-10-28.dwg	

REVISIONI		
N°	Descrizione	Data
1		
2		
3		
Data Redazione	28/10/2020	Verifica Redazione
Data Emissione		Verifica Emissione
Nome file	TAVOLA INQUADRAMENTO_2020-10-28.dwg	
Titolo Documento		Scala VARIE
INQUADRAMENTO TERRITORIALE		N° Documento PDC ARC 001



stralci PRG - scala 1:2000

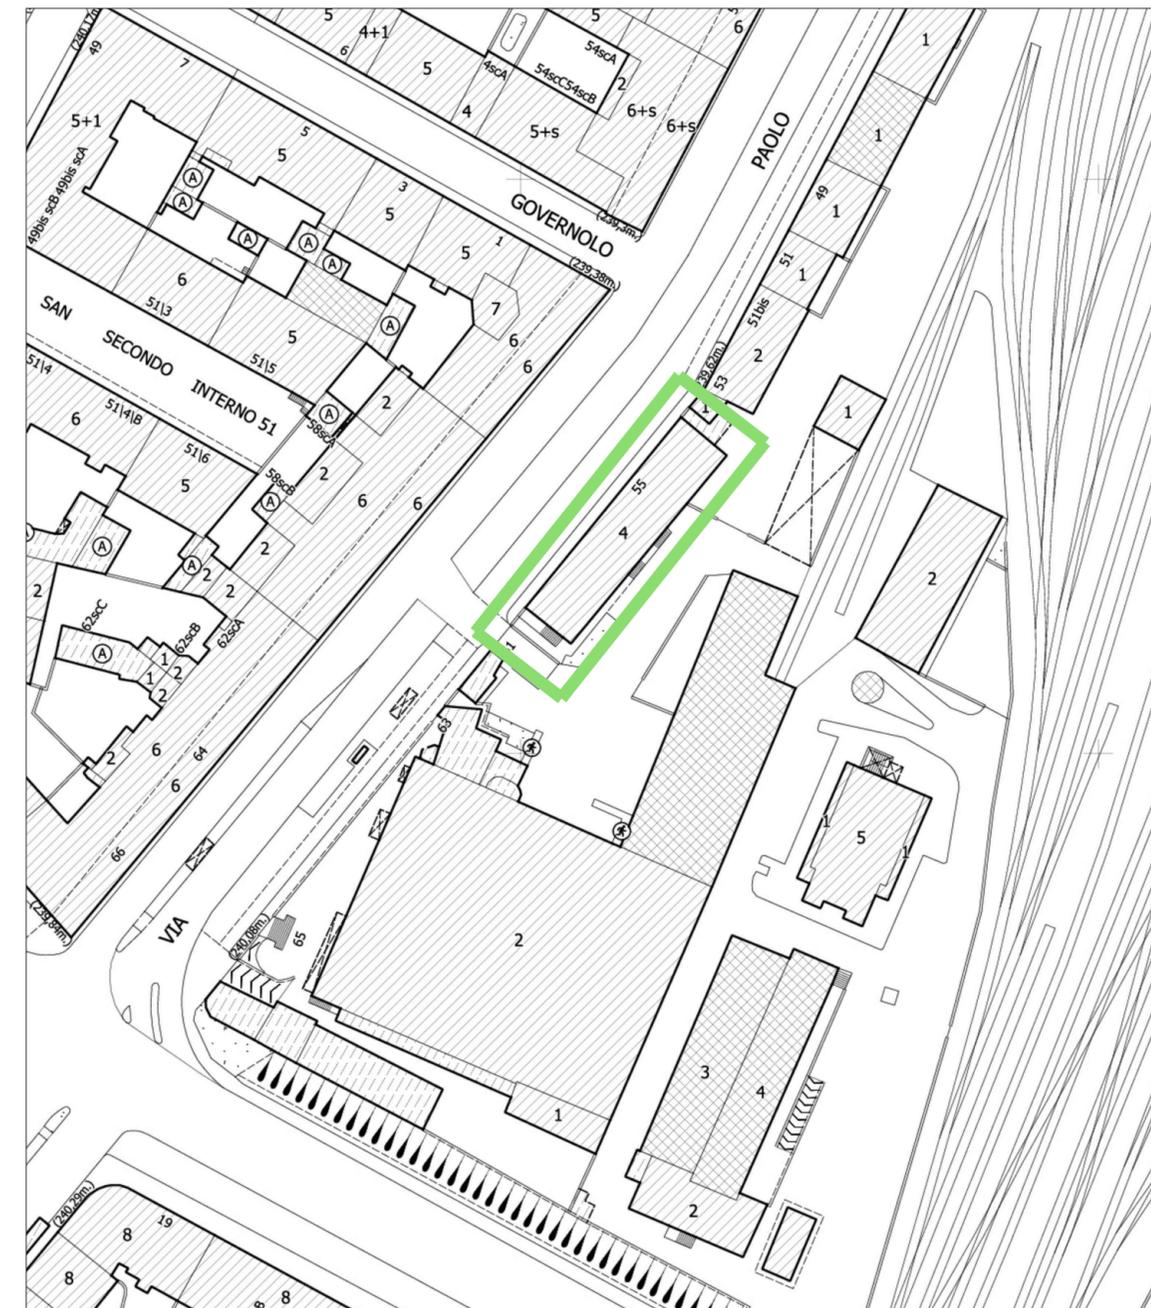

stralci CTR - scala 1:1000



1.1 Zone urbane di trasformazione:

(denominazione ambito)



Attività terziarie e attrezzature di servizio alle persone e alle imprese



area di intervento

